


ALONGSIDE THE RIVER

Saskia Gedin


- MAJNABBE ÄLVSTAD



SITUATIONSPLAN 1:2000

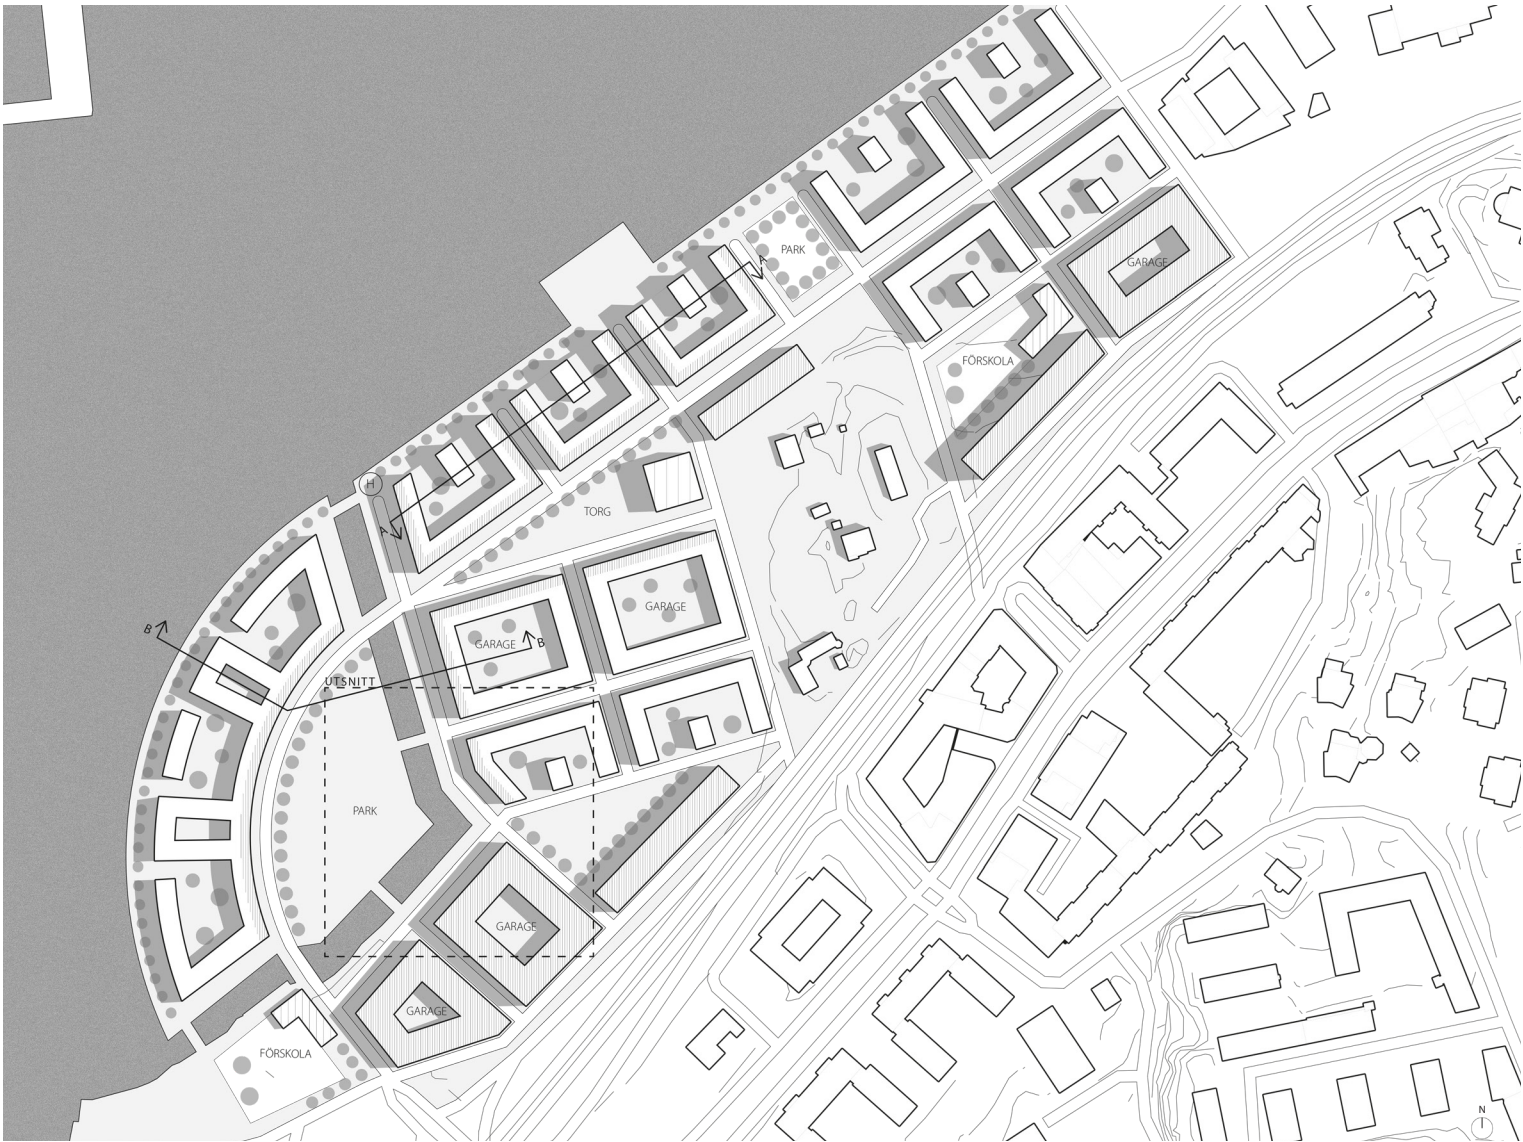

AXONOMETRI

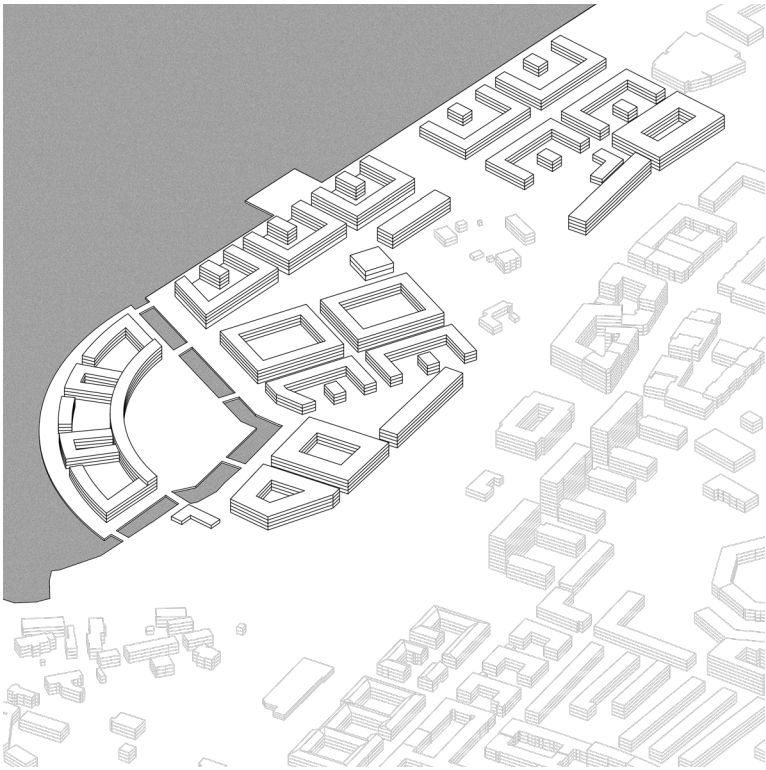

PROJEKTBESKRIVNING

Längs med Göta älv finner du Majnabbe Älvstad; ett bostadsområde av urban karaktär som präglas av vattnets närvarande. Trots områdets norrläge till älven har ett söderläge intill vattnet skapats genom en kanal vars utformning speglar innerstadens vallgrav. Nordväst om kanalen, områdets bästa läge, ges till offentligheten i form av ett stort öppet parkområde som är till för alla och blir en destination även för folk i närliggande områden.

Platsen

Som utgångspunkt har platsen stor potential för att bli en förlängning av den urbana staden med goda kopplingar till Majorna och Kungsladugård och kollektivtrafikförbindelse till innerstaden och över älven. I förslaget har färjeläget flyttats för att bli mer integrerat i området och skapa mer rörelse. Kopplingarna till Chapmans torg och Jaegerdorffsplatsen har tagits stor hänsyn till för att binda samman det nya området med platserna intill.

Värden och identitet


Majnabbe Älvstads värde och identitet utgörs av de urbana stadsgatorna i kombination med de mer öppna gårdarna. Byggnaderna sluter sig kring huvudgatorna och luckras upp mot gårdarna och älven. Det skapar en kontrast i stadsrummen och fina kvaliteter erhålls där invånarna får en variation av publika och privata stadsrum.

Funktion


Området är beräknat att husera ca 1800 invånare och består av ca 80% bostäder, 30% kontor och 10% verksamheter. Bostäderna är belägna längs älven där läget är mest attraktivt. Det finns två förskolor i området, en i väst och en i öst, vilket gör att området lämpar sig för barnfamiljer. Verksamheter är placerade i markplan längs med områdets huvudgator och kontoren är belägna längs den mer trafikerade gatan, Oscarsleden. I områdets centrum finns Majnabbe bibliotek.

- BOSTÄDER
- VERKSAMHETER I MARKPLAN
- KONTOR
- FÖRSKOLA
- BIBLIOTEK


BEFINTLIG BEBYGGELSE

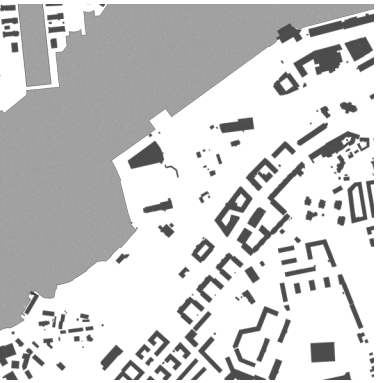

VÄGNÄT OCH KOPPLINGAR

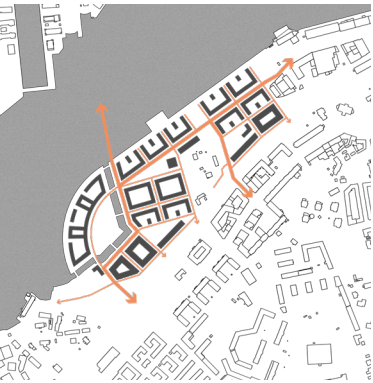

ETAPP 1

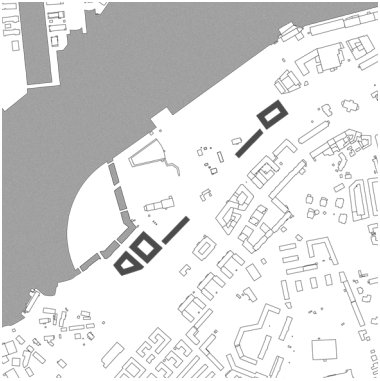


ETAPP 2



ETAPP 3




KANALSTRÅKET

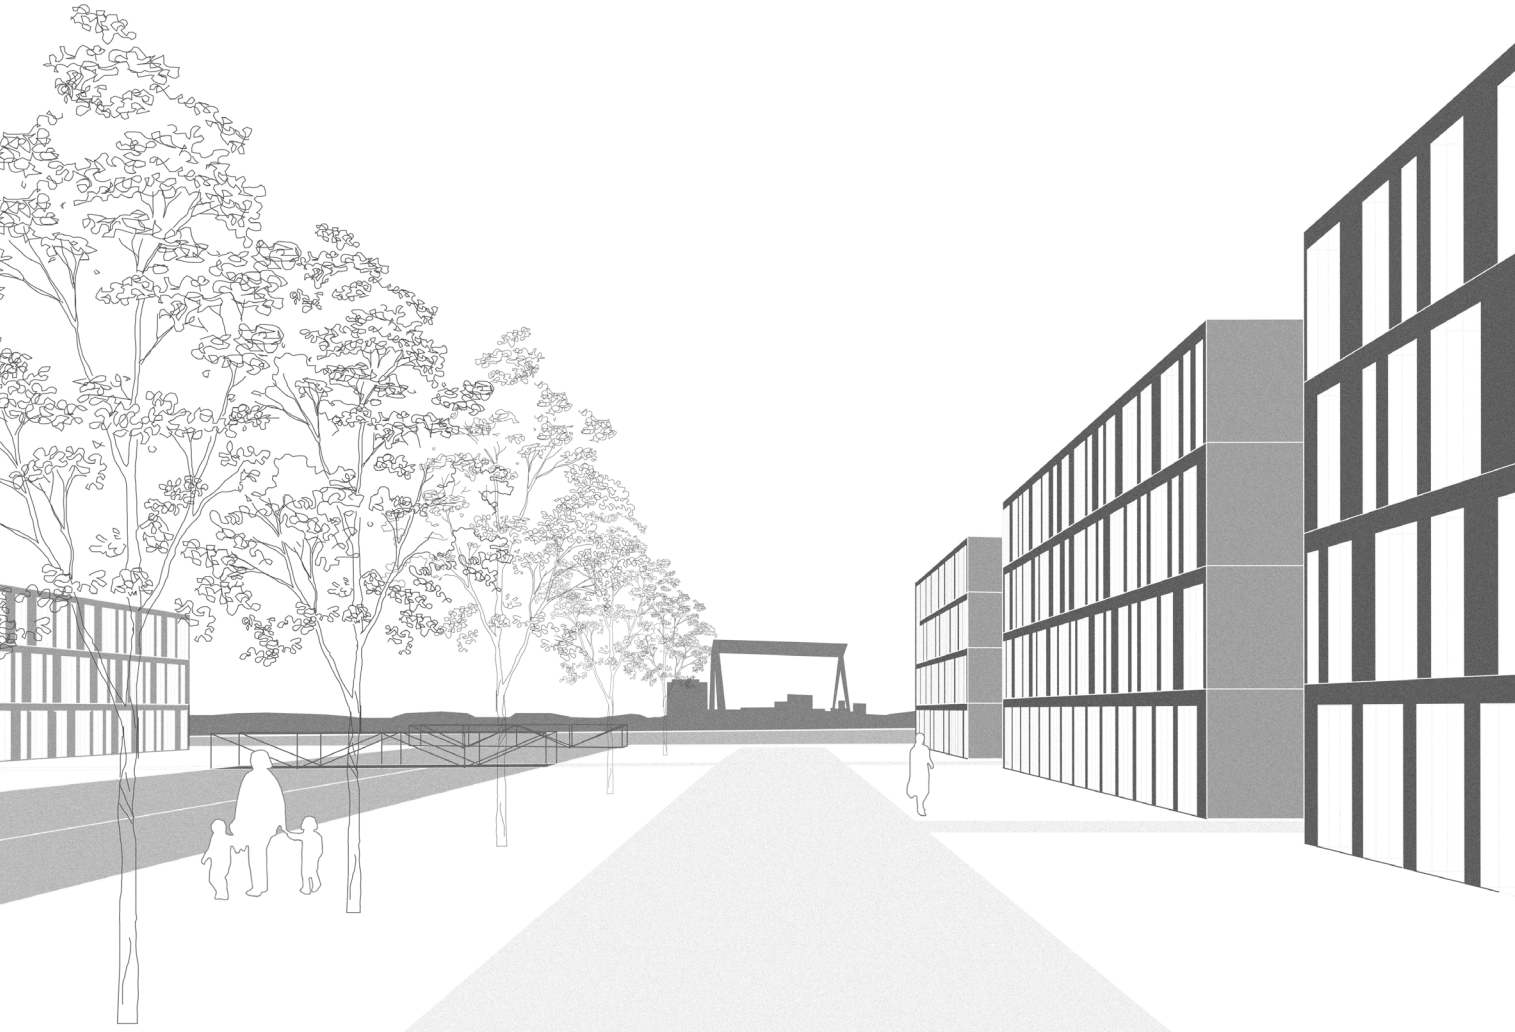

SEKTION A-A 1:400



SEKTION B-B 1:400

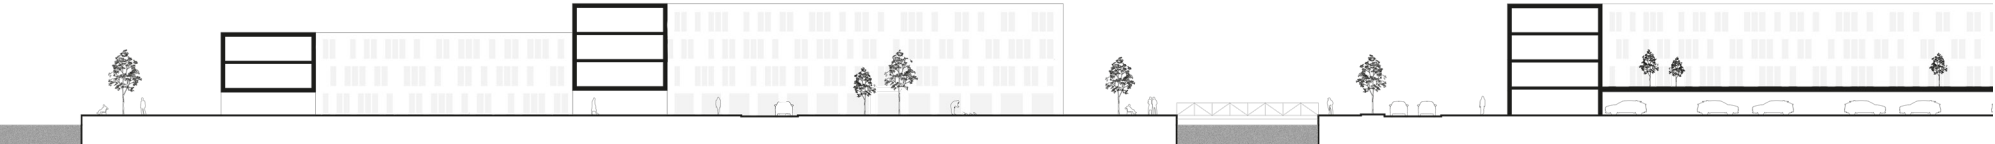

SITUATIONSPLAN UTSNITT 1:500



ALONGSIDE THE RIVER


Saskia Gedin

- MAJNABBE BIBLIOTEK

INTERIÖRPERSPEKTIV ENTRÉRUM



AXONOMETRI

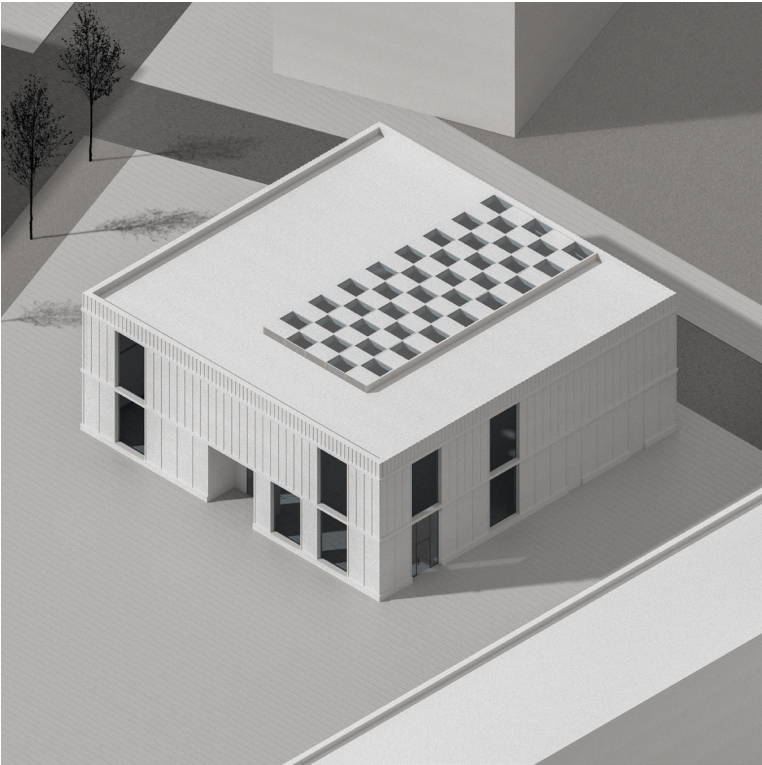

PROJEKTBEKRIVNING

Längs med områdets huvudgata på centrumets torg ligger Majnabbe bibliotek; ett folkbibliotek med ett inåtriktat fokus där du finner en lugn plats att ta del av allt biblioteket har att erbjuda. Här finns en hörsal och grupprum där föreningsträffar och bokcirkel kan ta plats, avdelningar för barn, skönlitteratur, facklitteratur och tidskrifter och platser för studier och arbete.

Platsen

Biblioteket ligger i områdets centrum för att maximalt tillgängliggöras för alla invånare. I byggnadens södra del finns ett kafé på markplan med möjlighet till uteservering på torget som attraherar fler besökare och gör biblioteket till en mötesplats. Den friliggande byggnaden utgör en tydlig nod i området där rörelse och flöden från olika håll möts. Byggnadens entré markeras med ett indrag i fasaden som även skyddar mot regn och vind.


Värden och identitet

Byggnadens strikta kvadratiske form och till stor del slutna fasad är tänkt att väcka nyfikenhet och rikta uppmärksamhet inåt till byggnadens kärna. När man kommer in i byggnaden möts man av ett rum som sträcker sig ända upp till taket där ljus faller in från öppningar ovanifrån och skapar ett vackert geometriskt skuggspel längs väggar och golv. Från det öppna rummet skymtar gångar som tar dig vidare till andra rum. Den svängda trappan tar plats i hålligheten och den öppna kommunikationen med det övre planet gör att rum och våningar flyter samman utan en tydlig gräns.

Funktion

Biblioteket består av två våningsplan och en mängd olika funktioner. På markplan finns en stor barnavdelning med tillhörande mindre rum för olika aktiviteter, en hörsal, ett kafé och personalutrymmen så som kök, in/utlast och miljörum. På det övre planet finns avdelningar för tidskrifter, facklitteratur och skönlitteratur. Den finns även olika grupprum, en tyst avdelning, en datasal och personalutrymmen med lunchrum och arbetsplatser.

SITUATIONSPLAN 1:1000

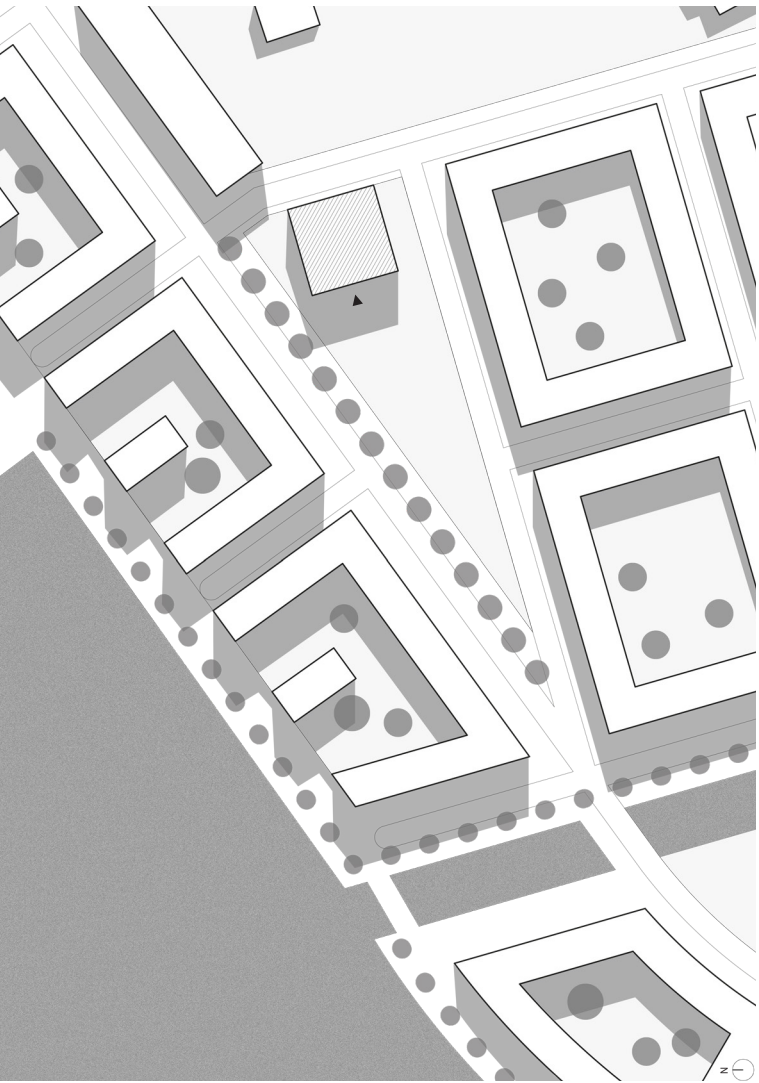


1. TIDSKRIFTER
2. FACKLITTERATUR
3. DATASAL
4. PERSONAL
5. OMKLÄDNINGSRUM
6. VILRUM/TELEFONRUM
7. PERSONALKÖK
8. KOPIERING/FÖRRÅD
9. ARBETSPLATSER
10. TEKNIKRUM
11. TYST SAL
12. GRUPPRUM
13. SKÖNLITTERATUR
14. STAD
15. GRUPPRUM


PLAN 2 1:200




PLAN 1 1:200

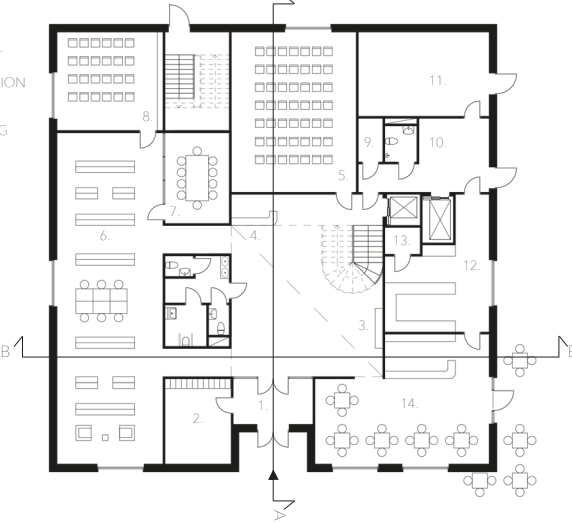


SEKTION A-A 1:200

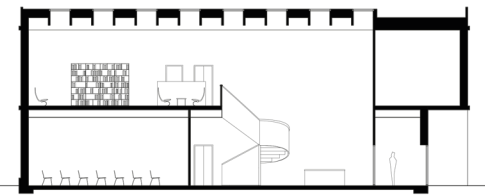


SEKTION B-B 1:200

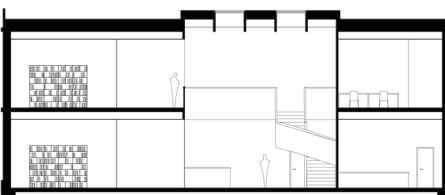


FASAD MOT SÖDER 1:200

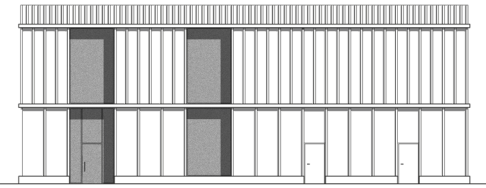

FASAD MOT NORR 1:200

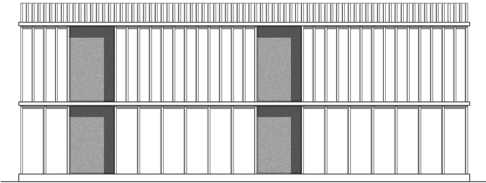

FASAD MOT ÖST 1:200

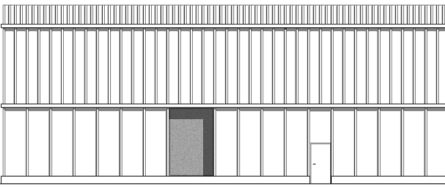

FASAD MOT VÄST 1:200

