

FRIHAMNSTADEN

EN STADSDEL DÄR HELA STADEN KAN MÖTAS



SITUATIONSPLAN
SKALA 1: 3000

FRIHAMNEN IDAG

BARA ETT STENKAST FRÅN GÖTEBORGS INNERSTAD LIGGER FRIHAMNEN, ETT OMRÅDE SOM PRÄGLAS AV SIN TIDIGARE HISTORIA. MED SINA TRE PIRER SÖDRA FRIHAMNSPIREN, BANAN PIREN OCH KVILLE PIREN HAR OMRÅDET FRIHAMNEN ETT EXCEPTIONELLT VATTENNÄRA LÅGE. IDAG ÄR OMRÅDET HELT ASFALTERAT OCH SAKNAR BÅDE GRÖNSKA OCH LIV, BYGGNADERNA HAR EN ANNAN SKALA ÄN VAD SOM VANLIGTVIS SES I BOSTADSOMRÅDEN OCH GODA KOPPLINGAR TILL ANDRA STADSDELAR SAKNAS HELT TROTTIS SIN GEOGRAFISKT CENTRALA PLACERING I STADEN. GÖTEBORG STAD HAR SEDAN NÅGRA ÅR ANLAGT JUBILEUMSPARKEN, ETT PROJEKT MED AVSIKT ATT LOCKA MÄNNISKOR TILL OMRÅDET SOM EN START PÅ FRAMTIDENS UTVECKLING AV FRIHAMNEN.


FRAMTIDEN

FRIHAMNEN HAR GODA FÖRUTSÄTTNINGAR ATT BLI ETT OMRÅDE MED SÄVÄL HANDEL, KONTOR OCH VERKSAMHETER SOM BOSTÄDER FÖR ATT INTE MINST SKAPA LIV OCH RÖRELSE ÖVER HELA DYGNET. MED HJÄLP AV BUSS, BÅT OCH MÖJLIGTVIS SPÅRVÄG KAN FRIHAMNEN KOPPLAS SAMMAN BÄTTRE MED STADEN OCH BLI EN DESTINATION SÄVÄL SOM EN PLATS ATT PASSERA. HÄR GES CHANSEN ATT GE GÖTEBORGARNA MER KONTAKT MED VATTNET OCH PARKSTRÅK I CENTRALA MILJÖER.

FÖRSLAGET

FRIHAMNSSTADEN- EN STADSDEL DÄR HELA STADEN KAN MÖTAS. STADSDELEN BINDS SAMMAN MED GÖTEBORGS INNERSTAD GENOM TVÅ BROAR, DEN ÖSTRA BRON 'FRIHAMNSBRON' OCH DEN VÄSTRA BRON 'ÄLVPASSAGEN'. PÅ FRIHAMNSBRON FÅR FOTGÅNGARE, CYKLISTER OCH ELBUSS PASSERA MEDANS ÄLVPASSAGEN ÄR EN BETYDLIGT MINDRE BRO SOM ENDAST TILLÅTER FOTGÅNGARE OCH CYKLISTER. LÄGRE BROAR TÄTARE PLACERADE SKULLE BIDRA TILL EN UPPLEVD MINSKAD BARRIÄR ATT FÄRDAS ÖVER GÖTA ÄLV. VIDARE KOPPLAS OMRÅDET MOT BACKAPLAN GENOM DEN NUVARANDE TUNNELN VID PÖRSLINSFABRIKEN FÖR FOTGÅNGARE OCH CYKLISTER. LUNDBYLEDEN GRÄVS DELVIS NER VILKET ÖPPNAR UPP FÖR ETT PARKSTRÅK SOM BINDER SAMMAN KVILLESTADEN MED FRIHAMNSSTADEN. DETTA BIDRAR ÄVEN TILL ENKLARE RÖRELSE SOM FOTGÅNGARE.


RESOR TILL FRIHAMNSSTADEN KAN GÖRAS MED BUSS OCH BÅT KOLLEKTIVT. STADSDELEN BJUDER ÄVEN IN TILL PROMENAD OCH CYKELPENDLING. BILEN FÅR BETYDLIGT MINDRE UTRYMME I STADSDELEN ÄVEN OM HELA OMRÅDET ÄR TILLGÄNGLIGT MED LÅG HASTIGHET PÅ SMALA GATOR.

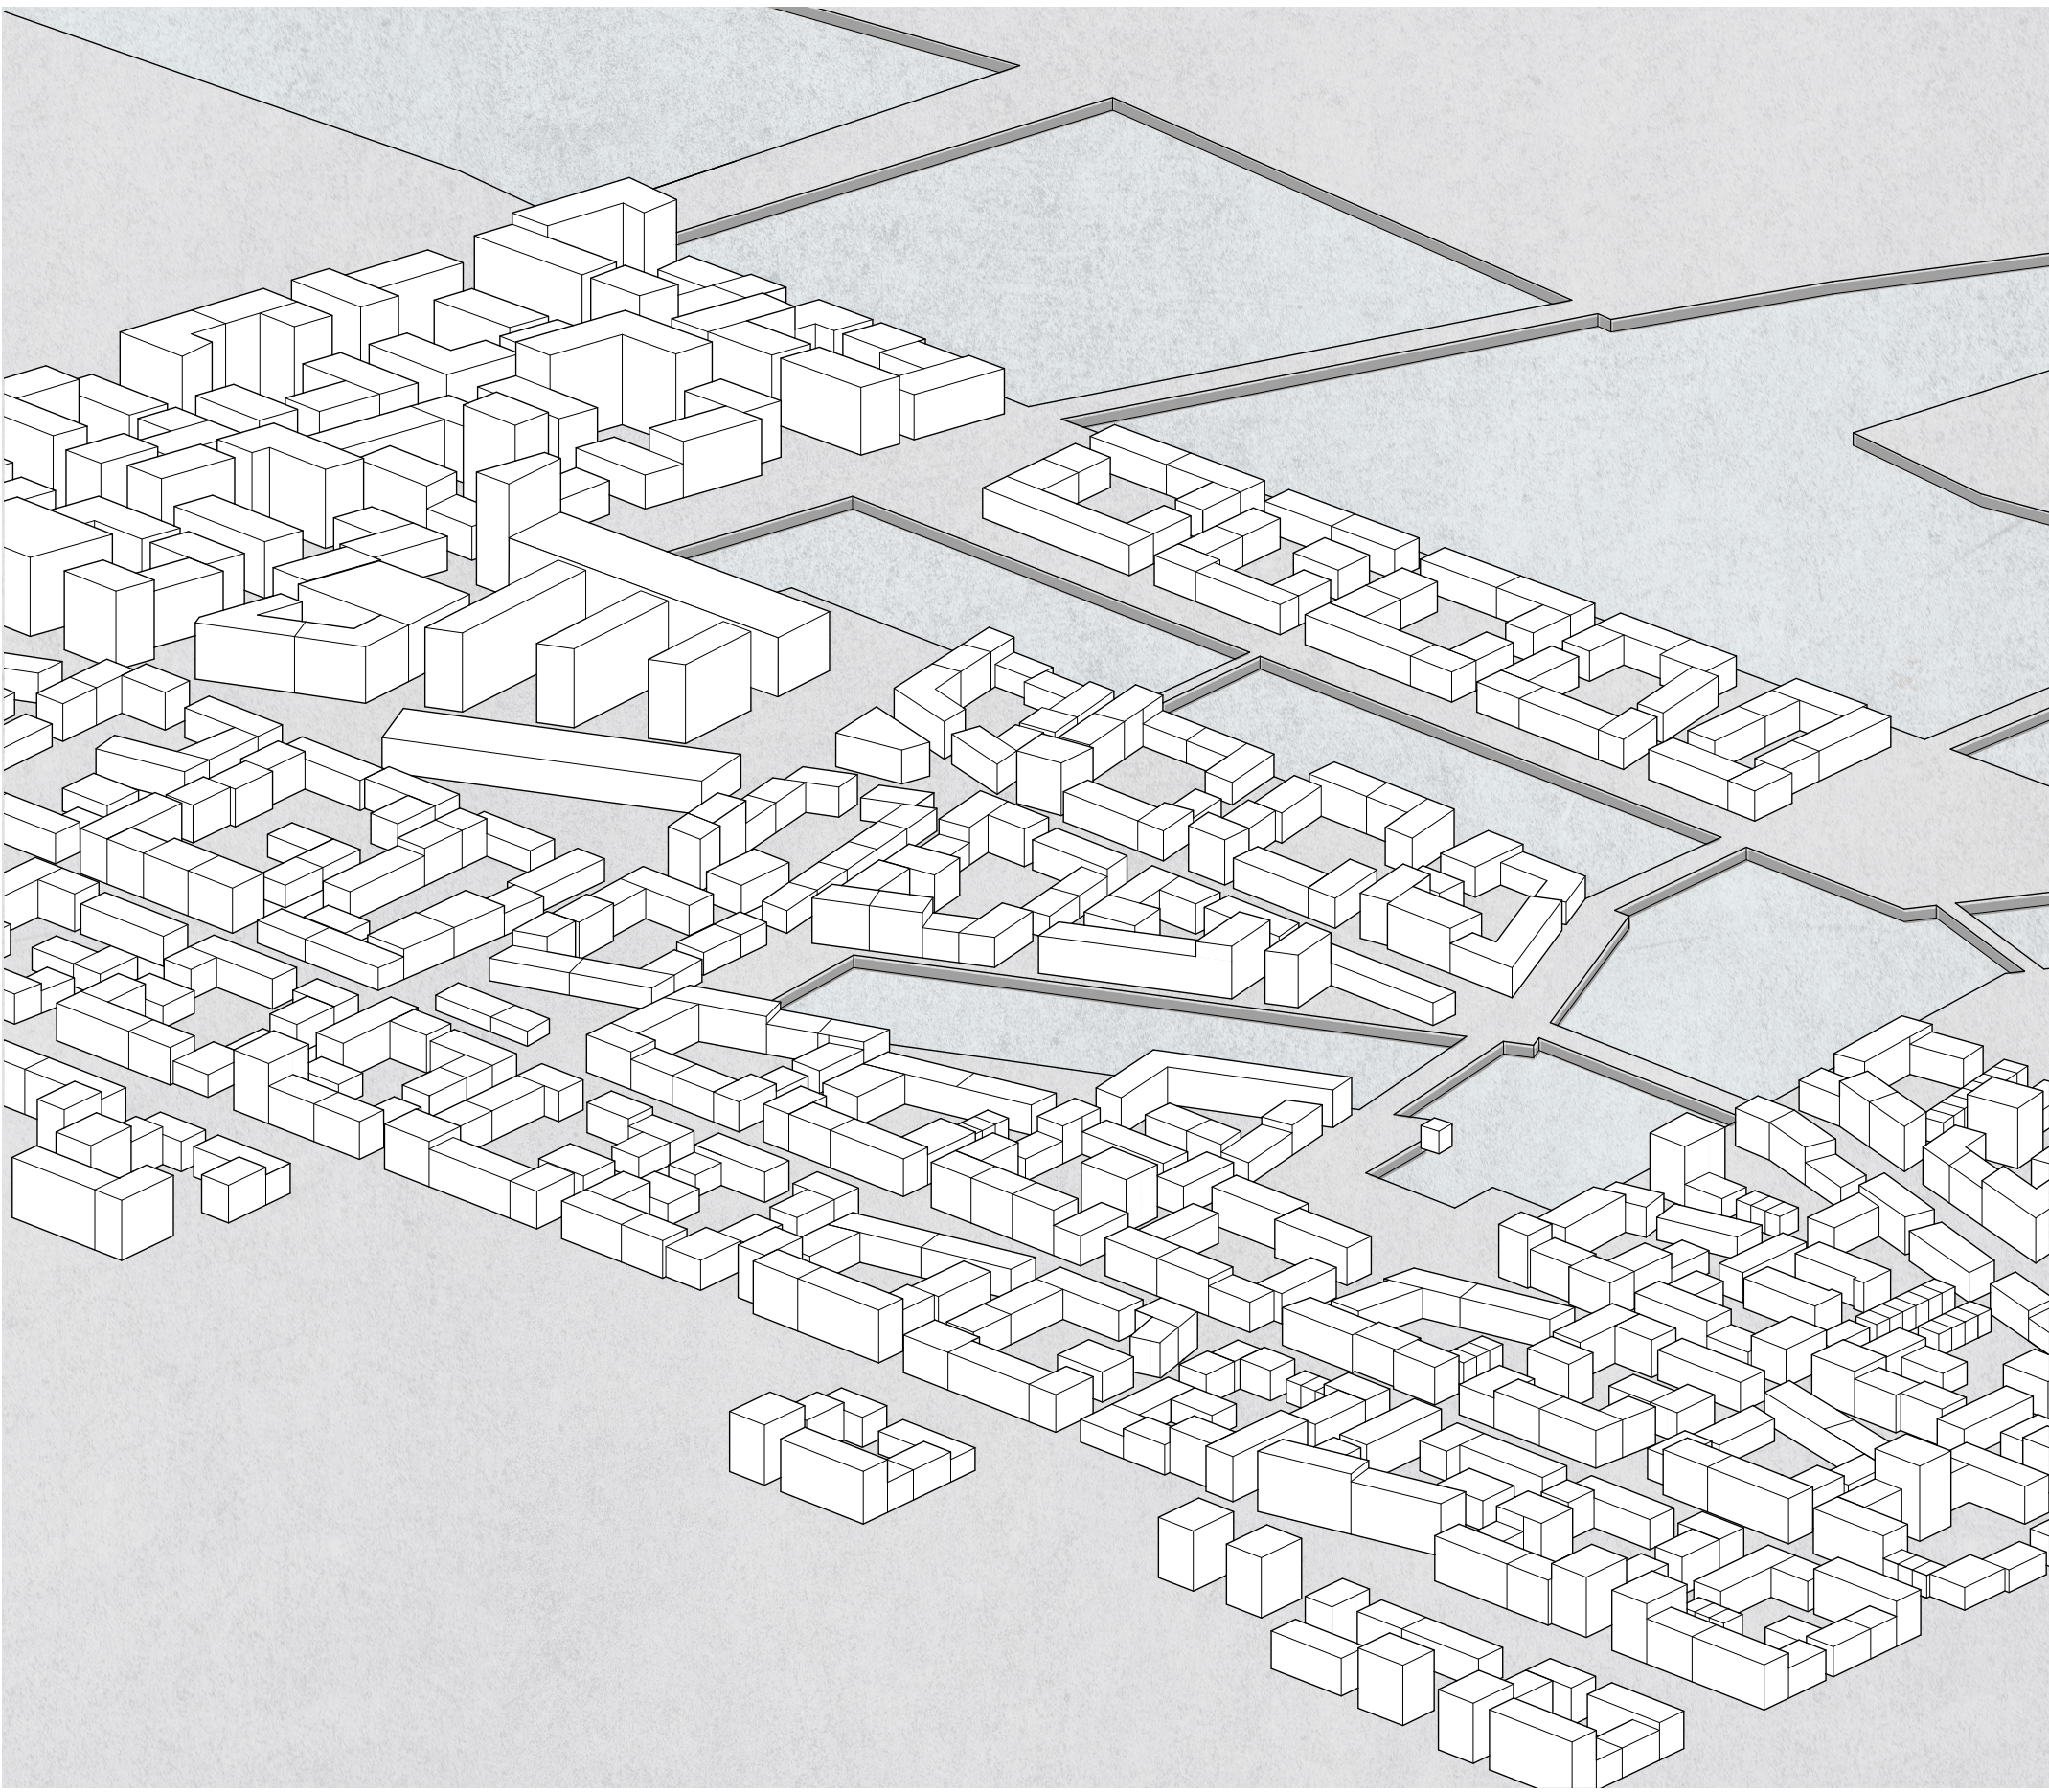


FÅGELPERSPEKTIV ÖVER STADSDELEN



PLANUTSNITT FRIHAMNSTADENS CENTRUM
SKALA 1: 1000

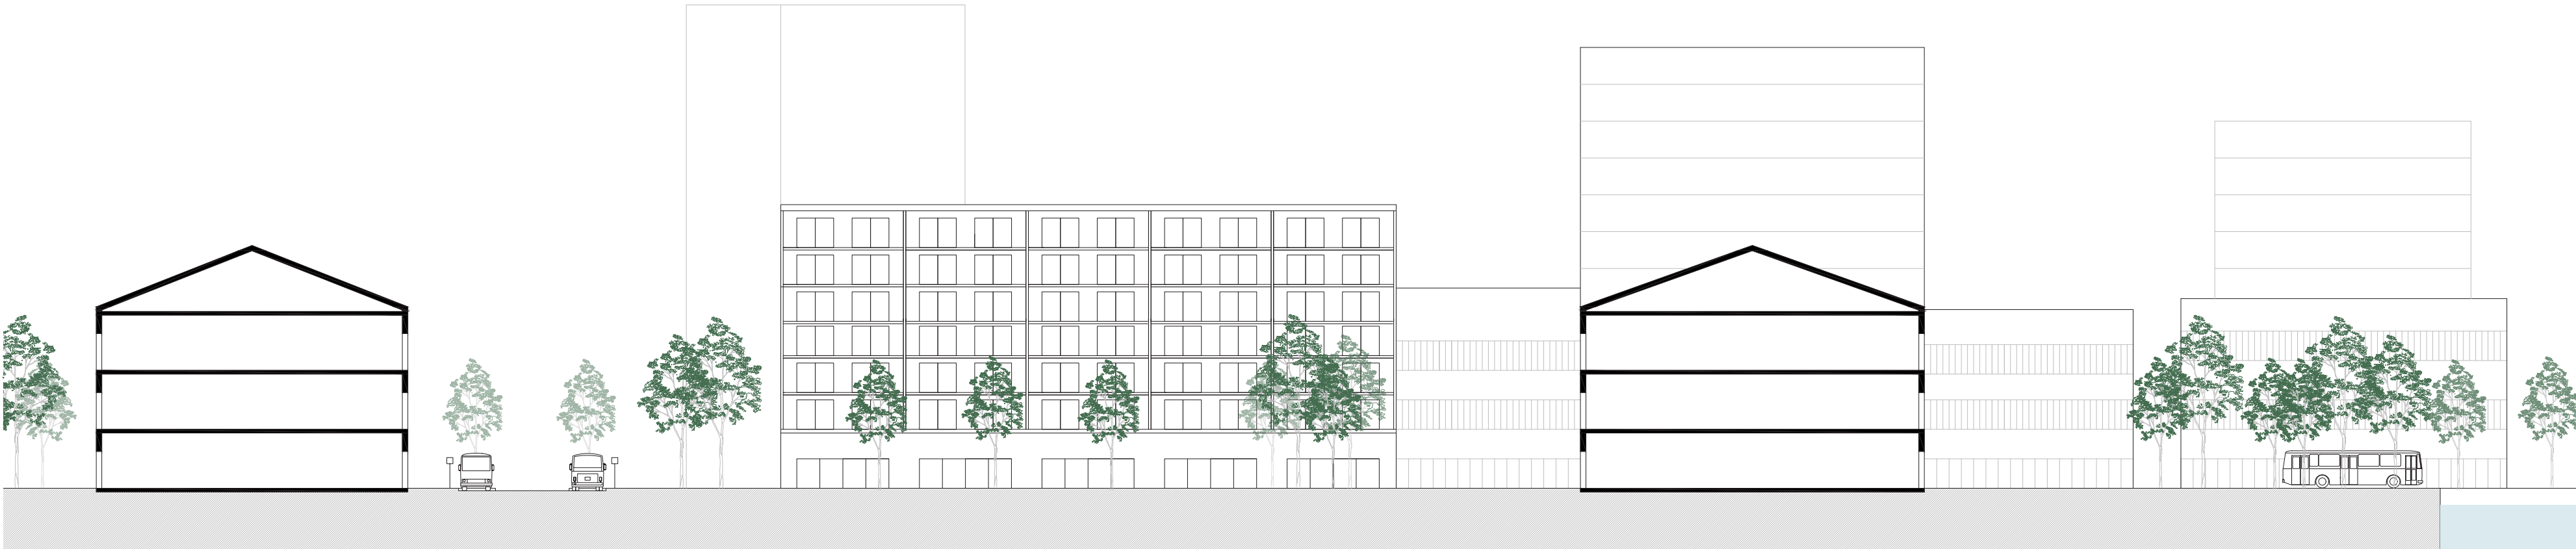

SEKTION A-A
SKALA 1: 400

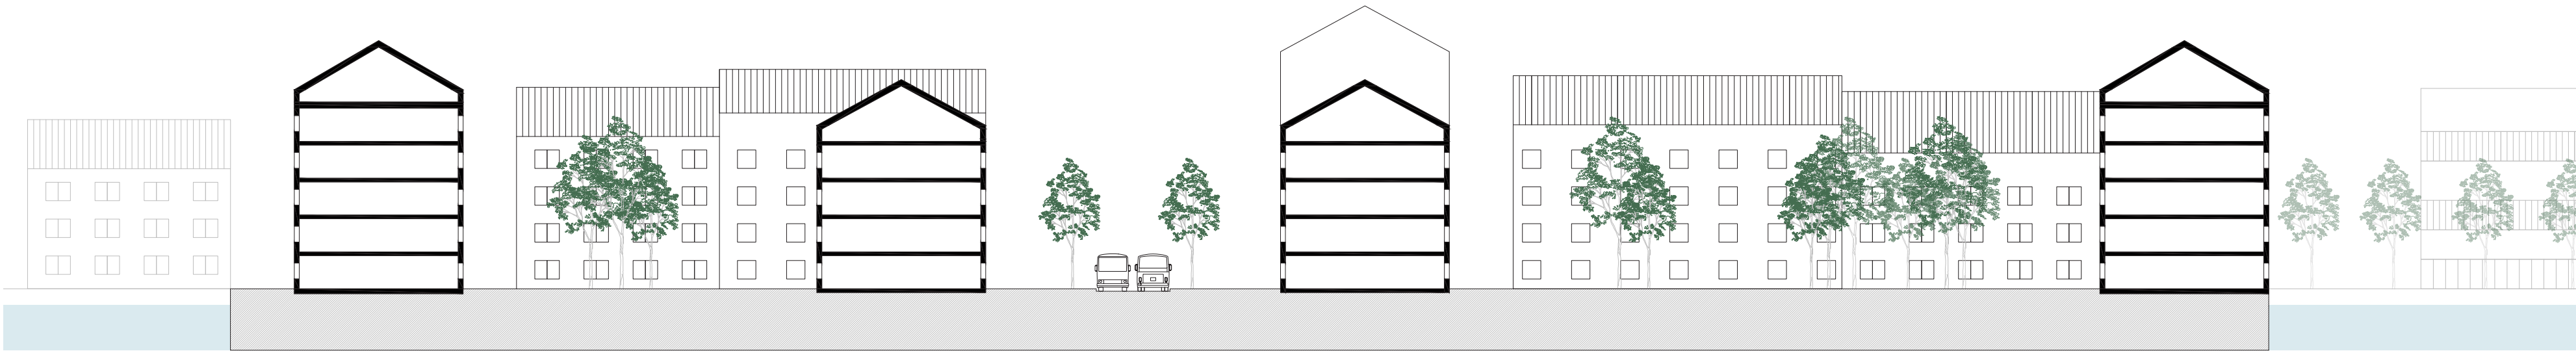

SEKTION B-B
SKALA 1: 400

FRIHAMNEN SOM BOSTADSOMRÅDE

FRIHAMNEN LIGGER BARA ETT STENKAST FRÅN GÖTEBORGS INNERSTAD OCH KAN AV DEN ANLEDNINGEN UTGÖRA ETT FANTASTISKT LÄGE FÖR BOSTÄDER I FRAMTIDENS HÅLLBARA STAD. HÄR LEVER MAN ETT ENKELT LIV UTAN BIL, MED CYKEL SOM PRIMÄRA FORDONET FÖR PENDLING DÅ DET ÄR FÖR LÅNGT ATT PROMMENERA. STADSPANEN INNEHÅLLER UPPBRUTNA KVARTER, DELS FÖR ATT SLÄPPA IN LJUS PÅ GATORNA MEN ÄVEN FÖR ATT LÅTA PASSERANDE TA DEL AV GRÖNSKA PÅ GÅRDARNA. BOSTADSHUSEN HAR GENERELLT ETT HUSDJUP PÅ 12 METER DÄR GODA FÖRUTSÄTTNINGAR GES TILL GENOMGÅNGSLÄGENHETER. UTSIKT MOT TVÅ VÄDERSTRECK GER SÄVÄL OLIKA UTBLICKAR SOM KVALITEÉR I DAGSLJUS. BOSTADSHUSEN VARIERAR I HÖJD, OCH ERBJUDER GEMENSAMMA LOKALER, FESTLOKALER, TAKTERASSER OCH ODLING TILL DE BOENDE.

PARKER, PLATSER, BAD OCH BASTU

LÄNGST MED ÄLVEN FINNS TVÅ STÖRRE PARKSTRÅK SOM BINDS SAMMAN MED EN BRO FÖR FOTGÅNGARE. DENNA BRO KAN ÄVEN REGLERA VATTENMÄNGDEN INNE I OMRÅDET FÖR ATT UNDKA ÖVERSÄMNING. VID FRIHAMNSBRON LIGGER EN MINDRE AKTIVITETSPARK MED UTEGYM, CYKELBANA OCH YTOR FÖR BARN OCH VUXNA MED EN SKATEBOARD. UTÖVER DESSA PARKER FINNS MINDRE GRÖNA YTOR I OMRÅDET. DESSUTOM BINDS KVILLESTADEN SAMMAN MED FRIHAMNEN GENOM ETT PARKSTRÅK FRÄMST FÖR ATT BINDA SAMMAN ANDRA OMRÅDEN PÅ HISINGEN .

STADSPANEN HAR BIDRAGIT TILL PLATSSKAPANDE RUNT OM I OMRÅDET, GENOM SNEDSTÄLLDA ELLER TILLBAKADRAGNA HUS. DETTA GER PLATS FÖR TRÄD, GRÖNSKA OCH PLATSER ATT SITTA OCH MÖTAS. ETT ANNAT STÄLLE ATT MÖTAS PÅ ÄR DE TVÅ STÖRRE BASSÄNGERNA I ÄLVEN DÄR GÖTEBORGARNA KAN BADA ÅRET OM, EN INNE I BOSTADSOMRÅDET DÄR BASTN ÄVEN PLACERATS OCH EN VID KULTURHUSET.




PERSPEKTIV GÅFARTSOMRÅDE

FRIHAMNEN KAN DELAS IN I TRE PRIMÄROMRÅDEN, VERKSAMHETSSTRÅKET, CENTRUM OCH BOSTADSOMRÅDET.

VERKSAMHETSSTRÅKET LIGGER PLACERAT LÄNGST MED HISINGSBRON SOM TIDVIS KAN UPPLEVAS BULLRIG PÅ GRUND AVEN STOR ANDEL FORDON SOM PASSERAR. VERKSAMHETSSTRÅKET BIND MED FRIHAMNSBRON SAMMANS MED LILLA BOMMEN. VIA FRIHAMNSBRON TAR MAN SIG ÄVEN TILL STADSDELENS CENTRUM MED TORG, HANDEL, SERVICE OCH KULTUR. I ANSLUTNING TILL CENTRUM FINNS ÄVEN ETT DAGIS OCH ETT KAPELL. FRIHAMNSTADENS VÄSTRA DEL ÄR DET STÖRRE BOSTADSOMRÅDET MED ENSTAKA LOKALER I BOTTENVÅNINGEN. HÄR BOR MAN I EN LUGN GRÖN MILJÖ, NÄRA SINA GRANNAR, BAD OCH RESTEN AV STADEN. MED GRÖNA GÅRDAR, PARKER, TRÄD LÄNGST MED GATOR UPPEVS STADSDELEN GRÖN.

PÅ TORGET FINNS YTA FÖR TORGHANDEL, LOPPIS, AKTIVITETER, JULSÅNG OCH MÖTEN. TORGET LIGGER STRATEGISKT PLACERAT NÄRA HÅLLPLATSER FÖR BUSS, PÅ VÄGEN HEM FÖR DE SOM CYKLAR ELLER GÅ FRÅN ANDRA SIDAN ÄLVEN OCH I DIREKT ANSLUTNING TILL BÅDE BIBLIOTEK, KULTURHUS OCH LOKALER I BOTTENPLAN RÖR SIG AUTOMATISKT MÅNGA MÄNNISKOR ÖVER TORGET.

KULTURHUSET HAR FÖRSETTS MED EN STENLAGD YTA MOT PARKEN OCH ÄLVEN. HÄR FINNS PLATS FÖR UTESERVERING OCH POP-UP STRAND SOMMARTID FÖR DE SOM VILL SOLA. BADA OCH UMGÅS.

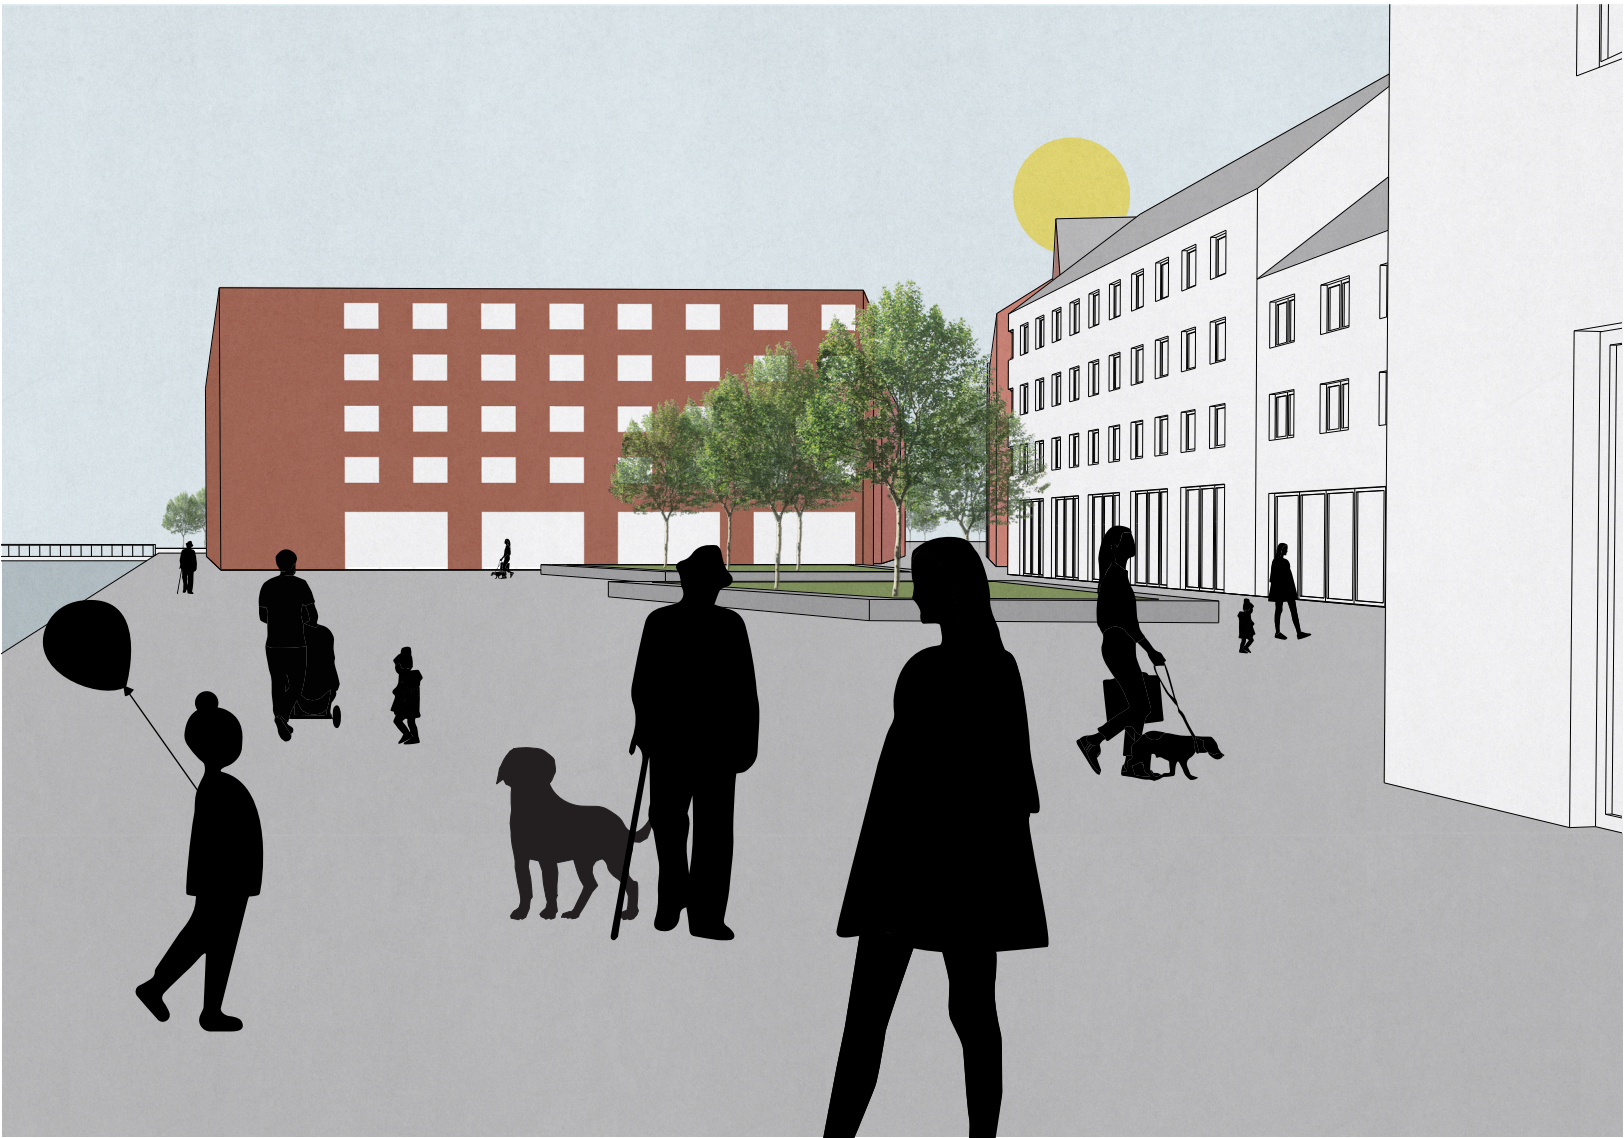



PERSPEKTIV LÄNGST KAJKANTEN

KVARTERET BJÖRKGÅNGEN

BOSTADSKVARTERET BLAND BJÖRKARNA MED ODLING OCH GEMENSKAP



PLANUTSNITT BOSTADSOMRÅDE
SKALA 1: 1000

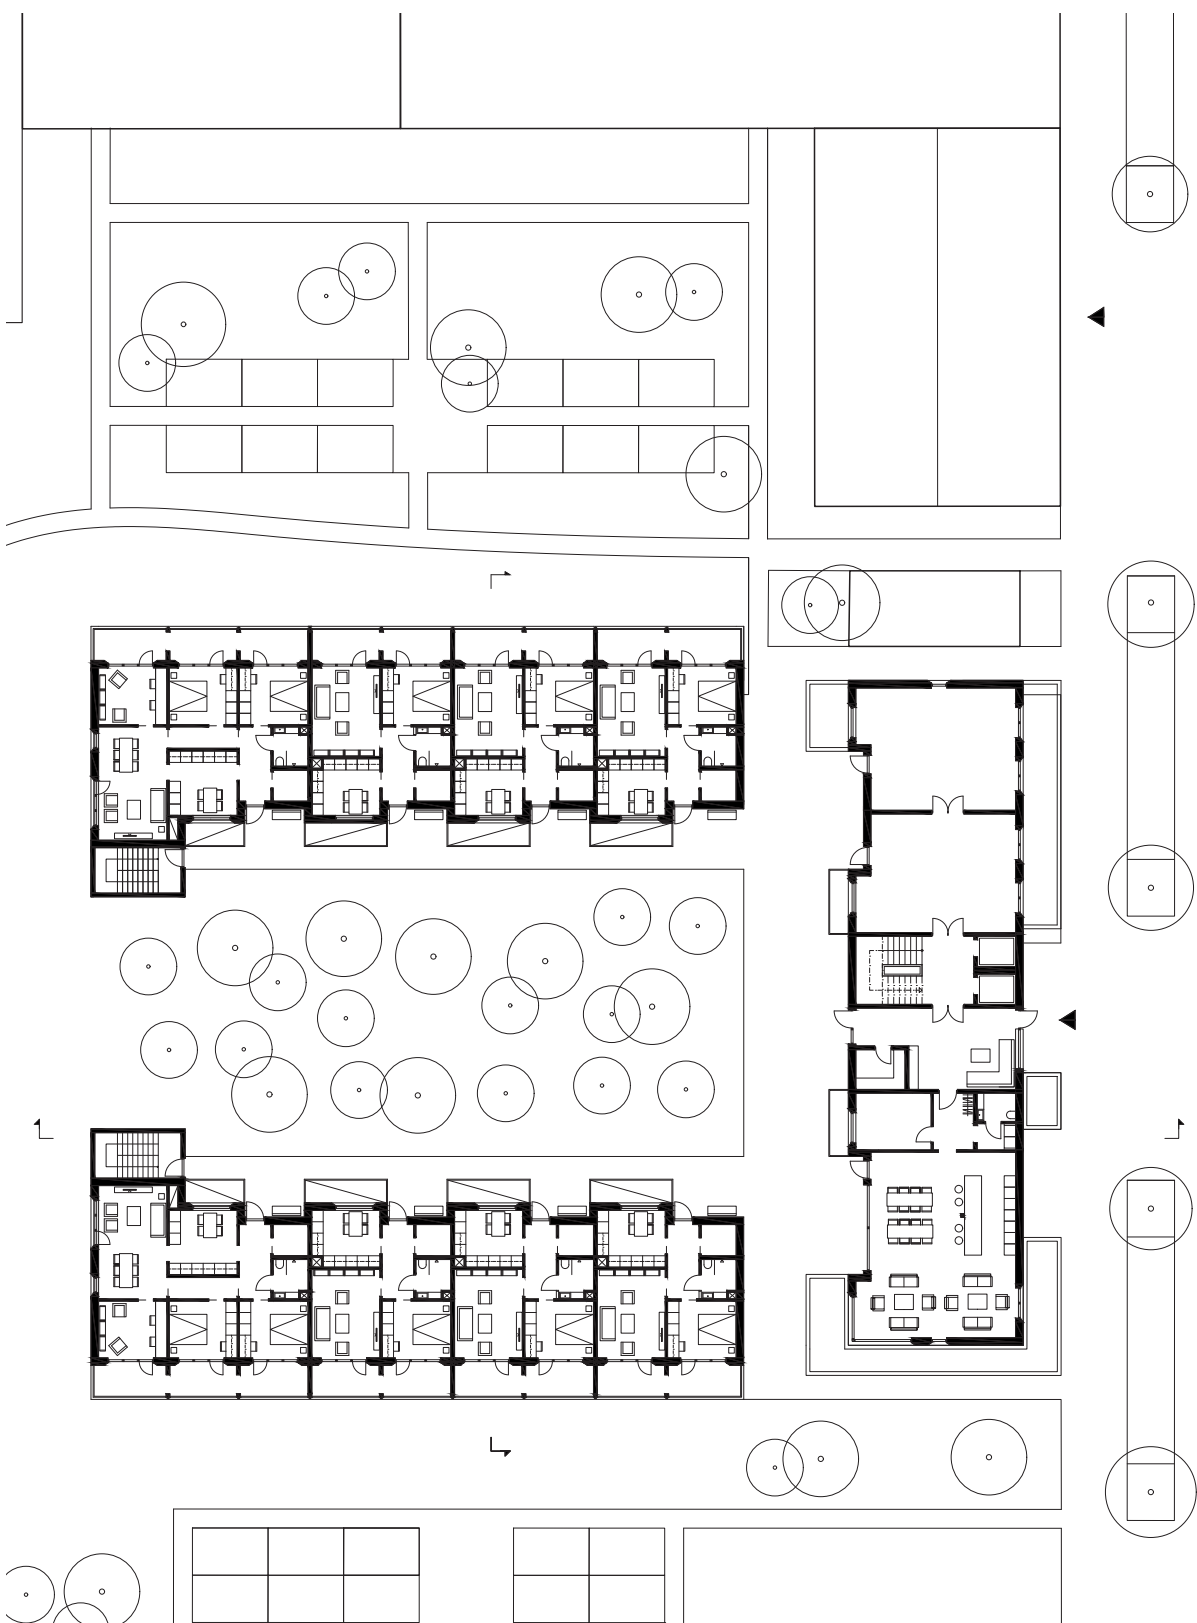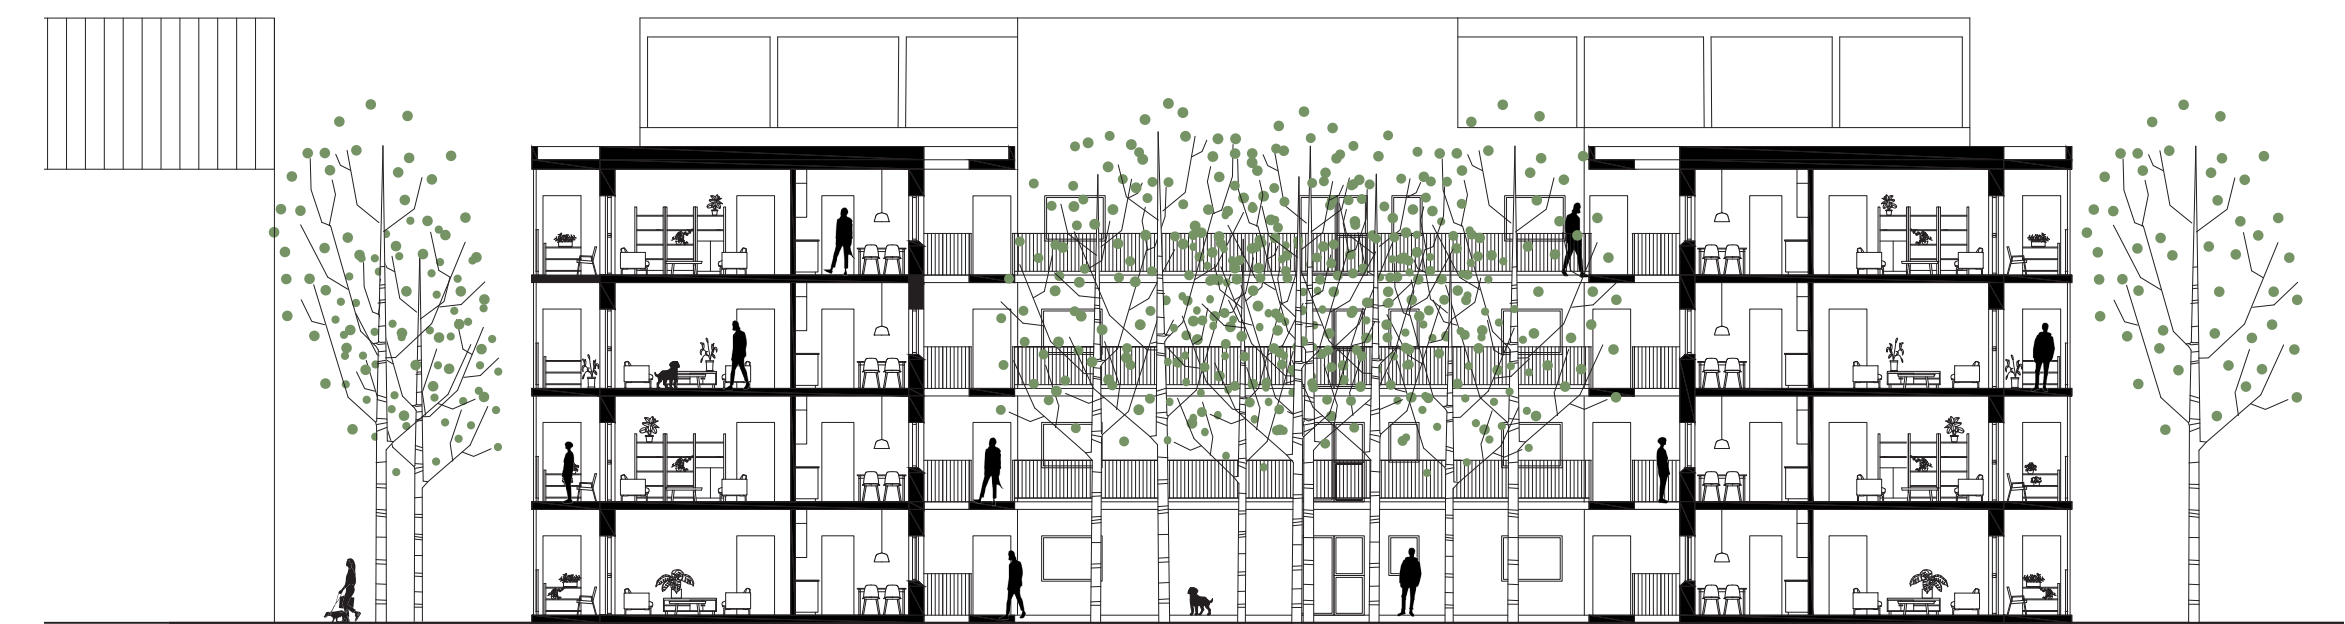


PLANRITNING ENTRÉPLAN
SKALA 1:400

MED GOTT OM GEMENSAMMA UTRYMMEN
FINNS PLATS FÖR GEMENSAMMA
AKTIVITETER TILLSAMMANS MED SINA
GRANNAR OCH VÄNNER.

GATAN ÄR UTFORMAD SOM EN FÖRLÄNGNING AV
TRÄDGÅRDARNA. HÄR KAN BYGGNADERNA PLANTERA
BUSKAR OCH RABATTER UT MOT GATAN OCH SOM
GÅENDE UPPPLEVS GATAN GRÖNARE TACK VARE DE
UPPBRUTNA KVARTEREN MED SMÅ SMITVÄGAR FÖR
FOTGÅNGARE. BILEN KAN TA SIG IN HÄR MEN PÅ
FOTGÅNGARNAS VILLKOR. DETTA ÄR INGEN GENOM-
FARTSGATA, HÄR KÖR MAN IN FÖR ATT LASTA AV
SAKER ELLER PARKERA SOM FUNKTIONSNEDSATT.

BYGGNADEN SOM MÖTER GATAN HAR EN ANNAN
PLANLÖSNING ÄN DE ÖVRIGA TVÅ BYGGNADERNA.
DET ÄR I DENNA BYGGNAD SOM DE GEMENSAMMA
LOKALERNA ÄR PLACERADE I. TILL VÄNSTER IN FRÅN
ENTRÉN FINNS ETT KAPPRUM, WC, GEMENSAMT KÖK,
VARDAGSRUM OCH ETT RUM SOM LIGGER I ANSLUT-
NING MED MÖJLIGHET ATT STÄNGA OM SIG. TILL
HÖGER FINNS TVÅ LOKALER SOM LÄMPAR SIG SOM
PYSSELRUM, VERKSTAD OCH CYKELRUM MEN KAN
ANPASSAS EFTER DE BOENDES BEHOV.

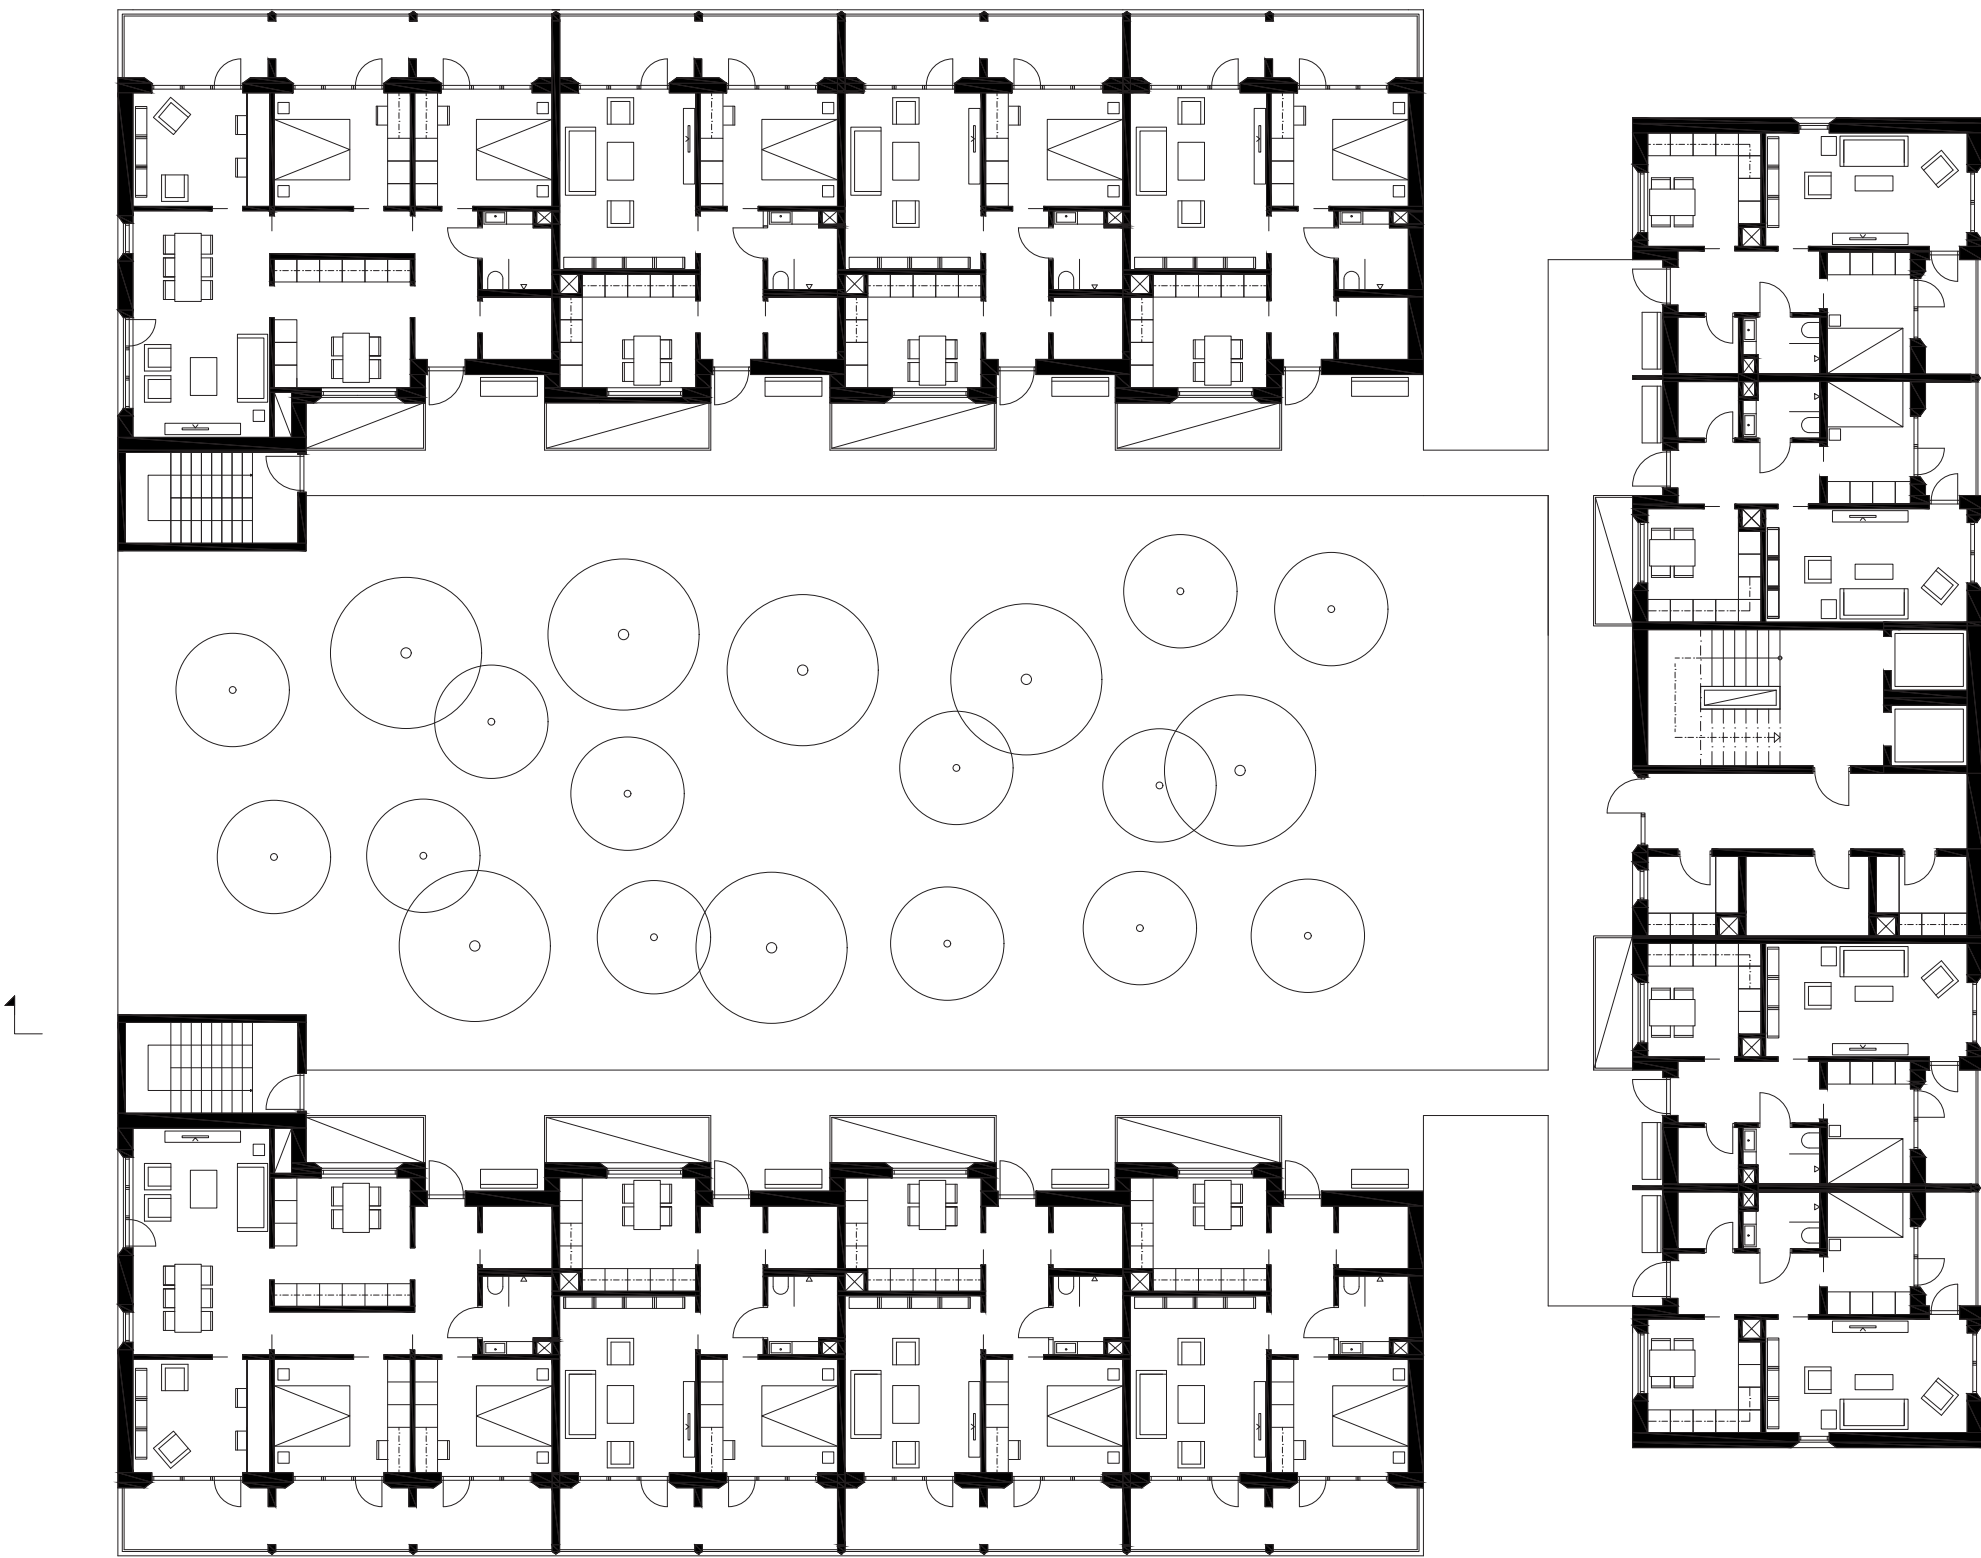

PLANRITNING NORMALPLANET
SKALA 1: 200

HÖGST UPP I HUSET FINNS EN FESTLOKAL FÖR SÅVÄL TILLSTÄLLNINGAR GRANNAR EMELLAN SOMFESTLIGHETER FÖR SLÄKT OCH VÄNNER SOM INTE RYMS I LÄGENHETEN. HÄR FINNER NI ÄVEN DET GEMENSAMMA VÄXTHUSET PÅ HELA 150 KVADRAT.

ENTRÉRUMMET ÄR SJÄLVA LOFTGÅNGEN SOM BETSTÅR AV DEN GEMENSAMMA YTAN OCH DEN PRIVATA LOFTGÅNGSBALKONGEN DÄR DEN BOENDE KAN STÄLLA UT VÄXTER OCH SITTMÖBLER. UTFORMNINGEN AV LOFTGÅNGEN TILLGODOSER LJUS SAMTIDIGT SOM DEN SKAPAR ETT LAGOM AVSTÅND FRÅN DEN SOM SITTER I SITT KÖK OCH GRANNARNA SOM PASSERAR UTANFÖR.


BJÖRKARNA PÅ INNEGÅRDEN HAR GETT PROJEKTET SITT NAMN "BJÖRKGÅNGEN". TRÄDEN SKAPAR EN NÄRHET TILL NATUREN FÖR DE BOENDE SOM FÅR NJUTA AV FÄRGSKIFTNINGAR UNDER DE OLIKA SESSONGERNA. TRÄDENS BLADVERK SKAPAR EN SKIR SKUGGA VARMA SOMMARDAGAR, SAMTIDIGT SOM DE VINTERTID SLÄPPER IN MER LJUS DÅ BLADEN FALLIT.

KVARTERET BJÖRKGÅNGEN ÄR ETT BOENDEKONCEPT FÖR FRAMTIDEN, DÄR KVALITÉN AV BOENDE TILLSAMMANS MED GEMENSKAP OCH NÄRHET TILL GRÖNSKA BLIR DE BOENDES PLATS FÖR REKREATION.

TANKEN BAKOM PLANLÖSNINGARNA ÄR FRÄMST ATT MÖJLIGGÖRA ATT BO PÅ EN LITEN YTA MED ÄNDÅ FÅ ETT SOVRUM, VARDAGSRUM OCH KÖK I EN TID DÅ ALLT SOM BYGGS SER LIKADANT UT. PLANERNA KANSKE INTE PASSAR ALLA, MEN FÖR DE SOM UPPSKATTAR RUM FINNS HÄR FINA LÄGENHETER ATT TRIVAS I DAVSETT ÅLDER.

BYGGNADERNA ÄR RÖDA, INFÄRGAD BETONG OCH BYGGS MED PREFABRICERADE ELEMENT. SYSTEMET ÄR ENKELT BÄRANDE OCH TACK VARE LOFTGÅNGEN HAR KOSTNADER KUNNAT FLYTTAS FRÅN DYRA TRAPPHUS TILL GEMENSAMMA LOKALER FÖR DE BOENDE. DET ÄR INTE ETT BUDGET PROJEKT UTAN SNARARE ETT SÄTT ATT FLYTTA KOSTNADER FÖR ATT UPPNÅ NÅGOT SOM ANNARS INTE ÄR SÅ VANLIGT. TACK VARE DETTA ERBJUDS UNIKA BOSTÄDER SOM GÖR LIVET I EN LITEN LÄGENHET MINDRE INSTÄNGT OCH BEGRÄNSAT.

VÄLKOMMEN TILL KVARTERET BJÖRKGÅNGEN!

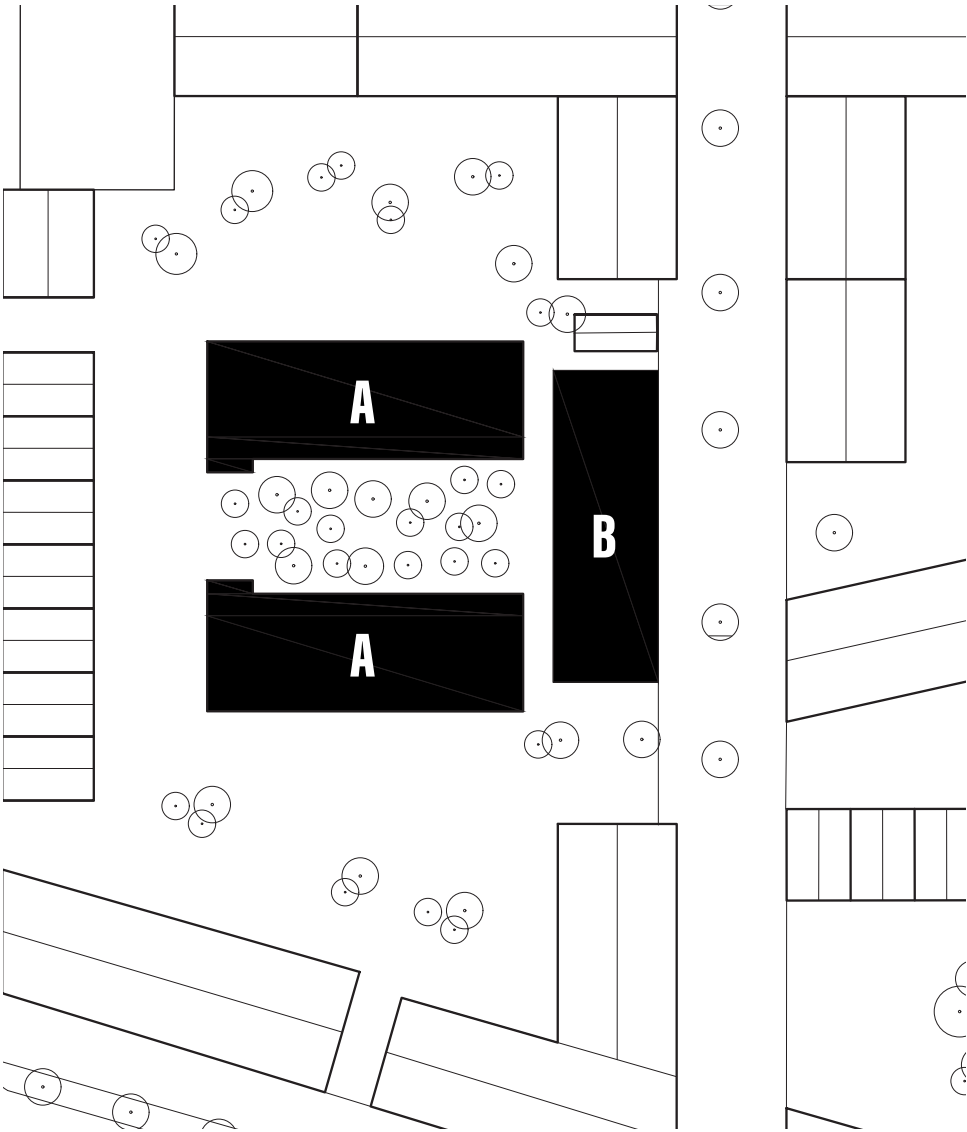


FASADRITNING BYGGNAD A
SKALA 1:100



FASADRITNING BYGGNAD A
SKALA 1:100



FASADUTSNITT
BALKONG
SKALA 1:25

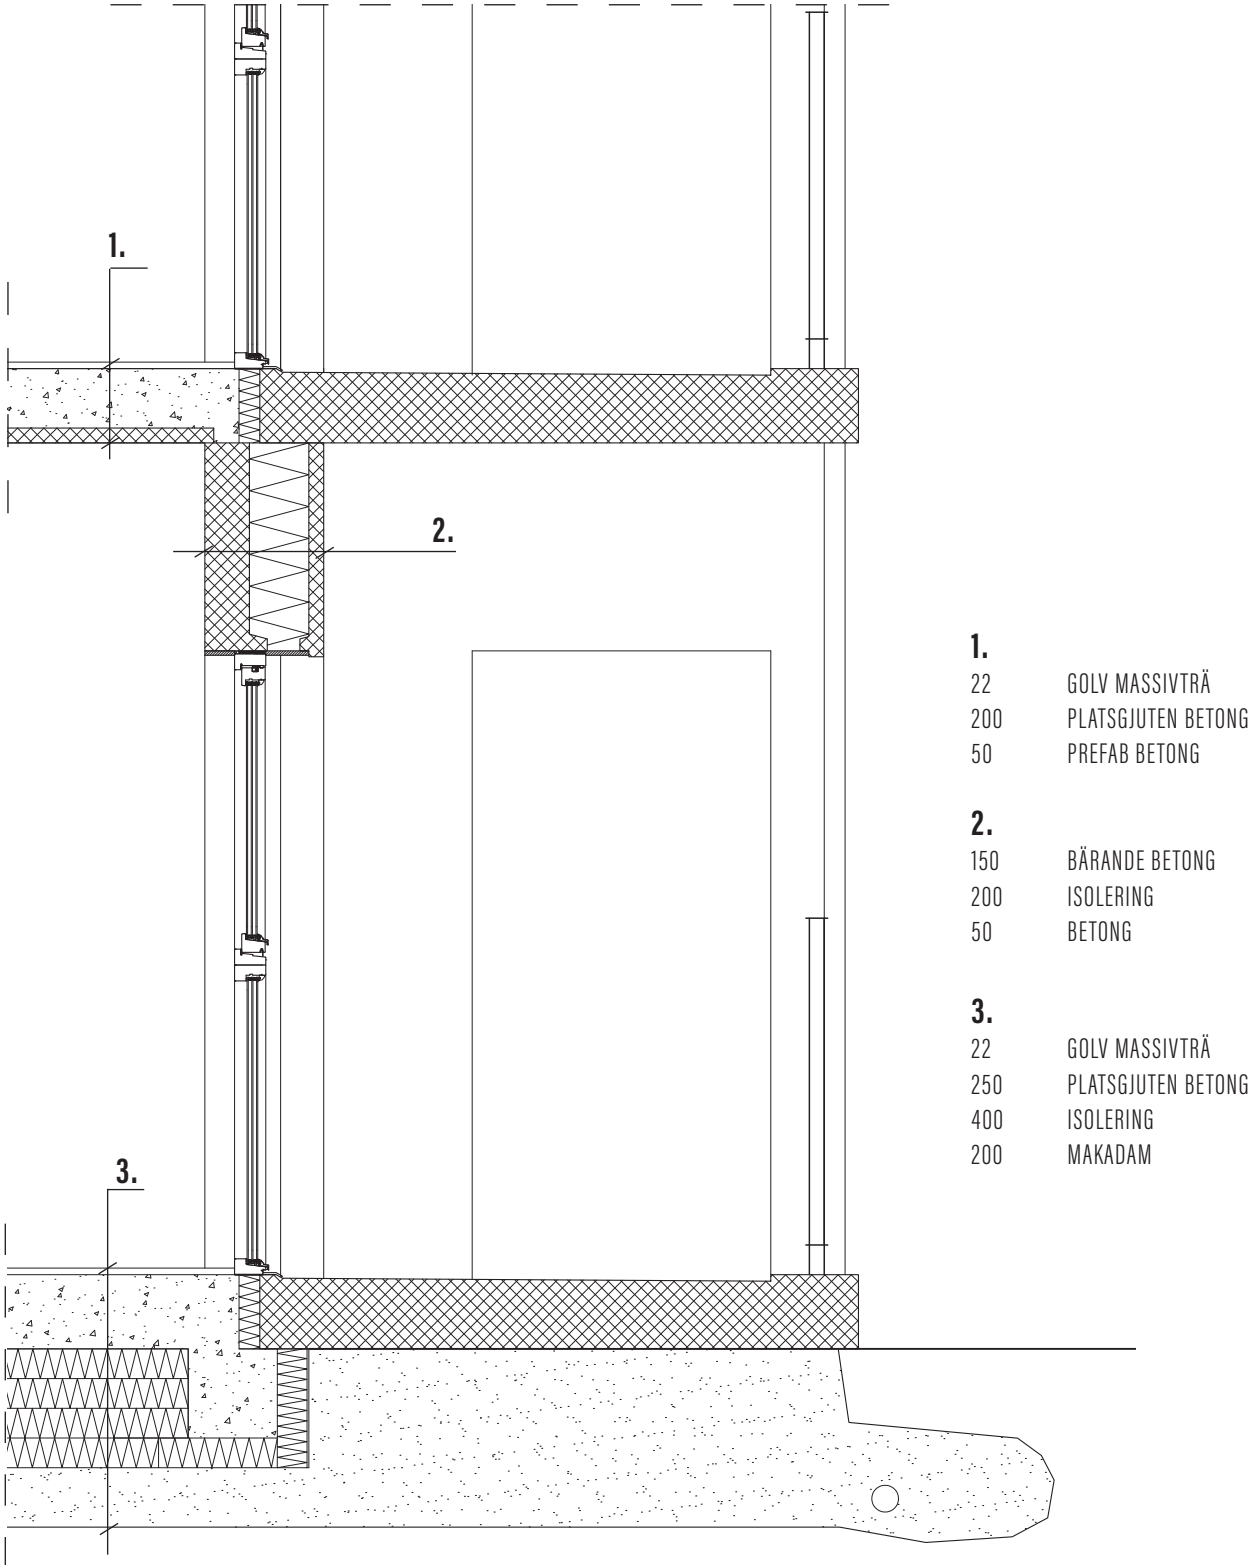

PRINCIPSEKTION
BALKONG
SKALA 1:25