


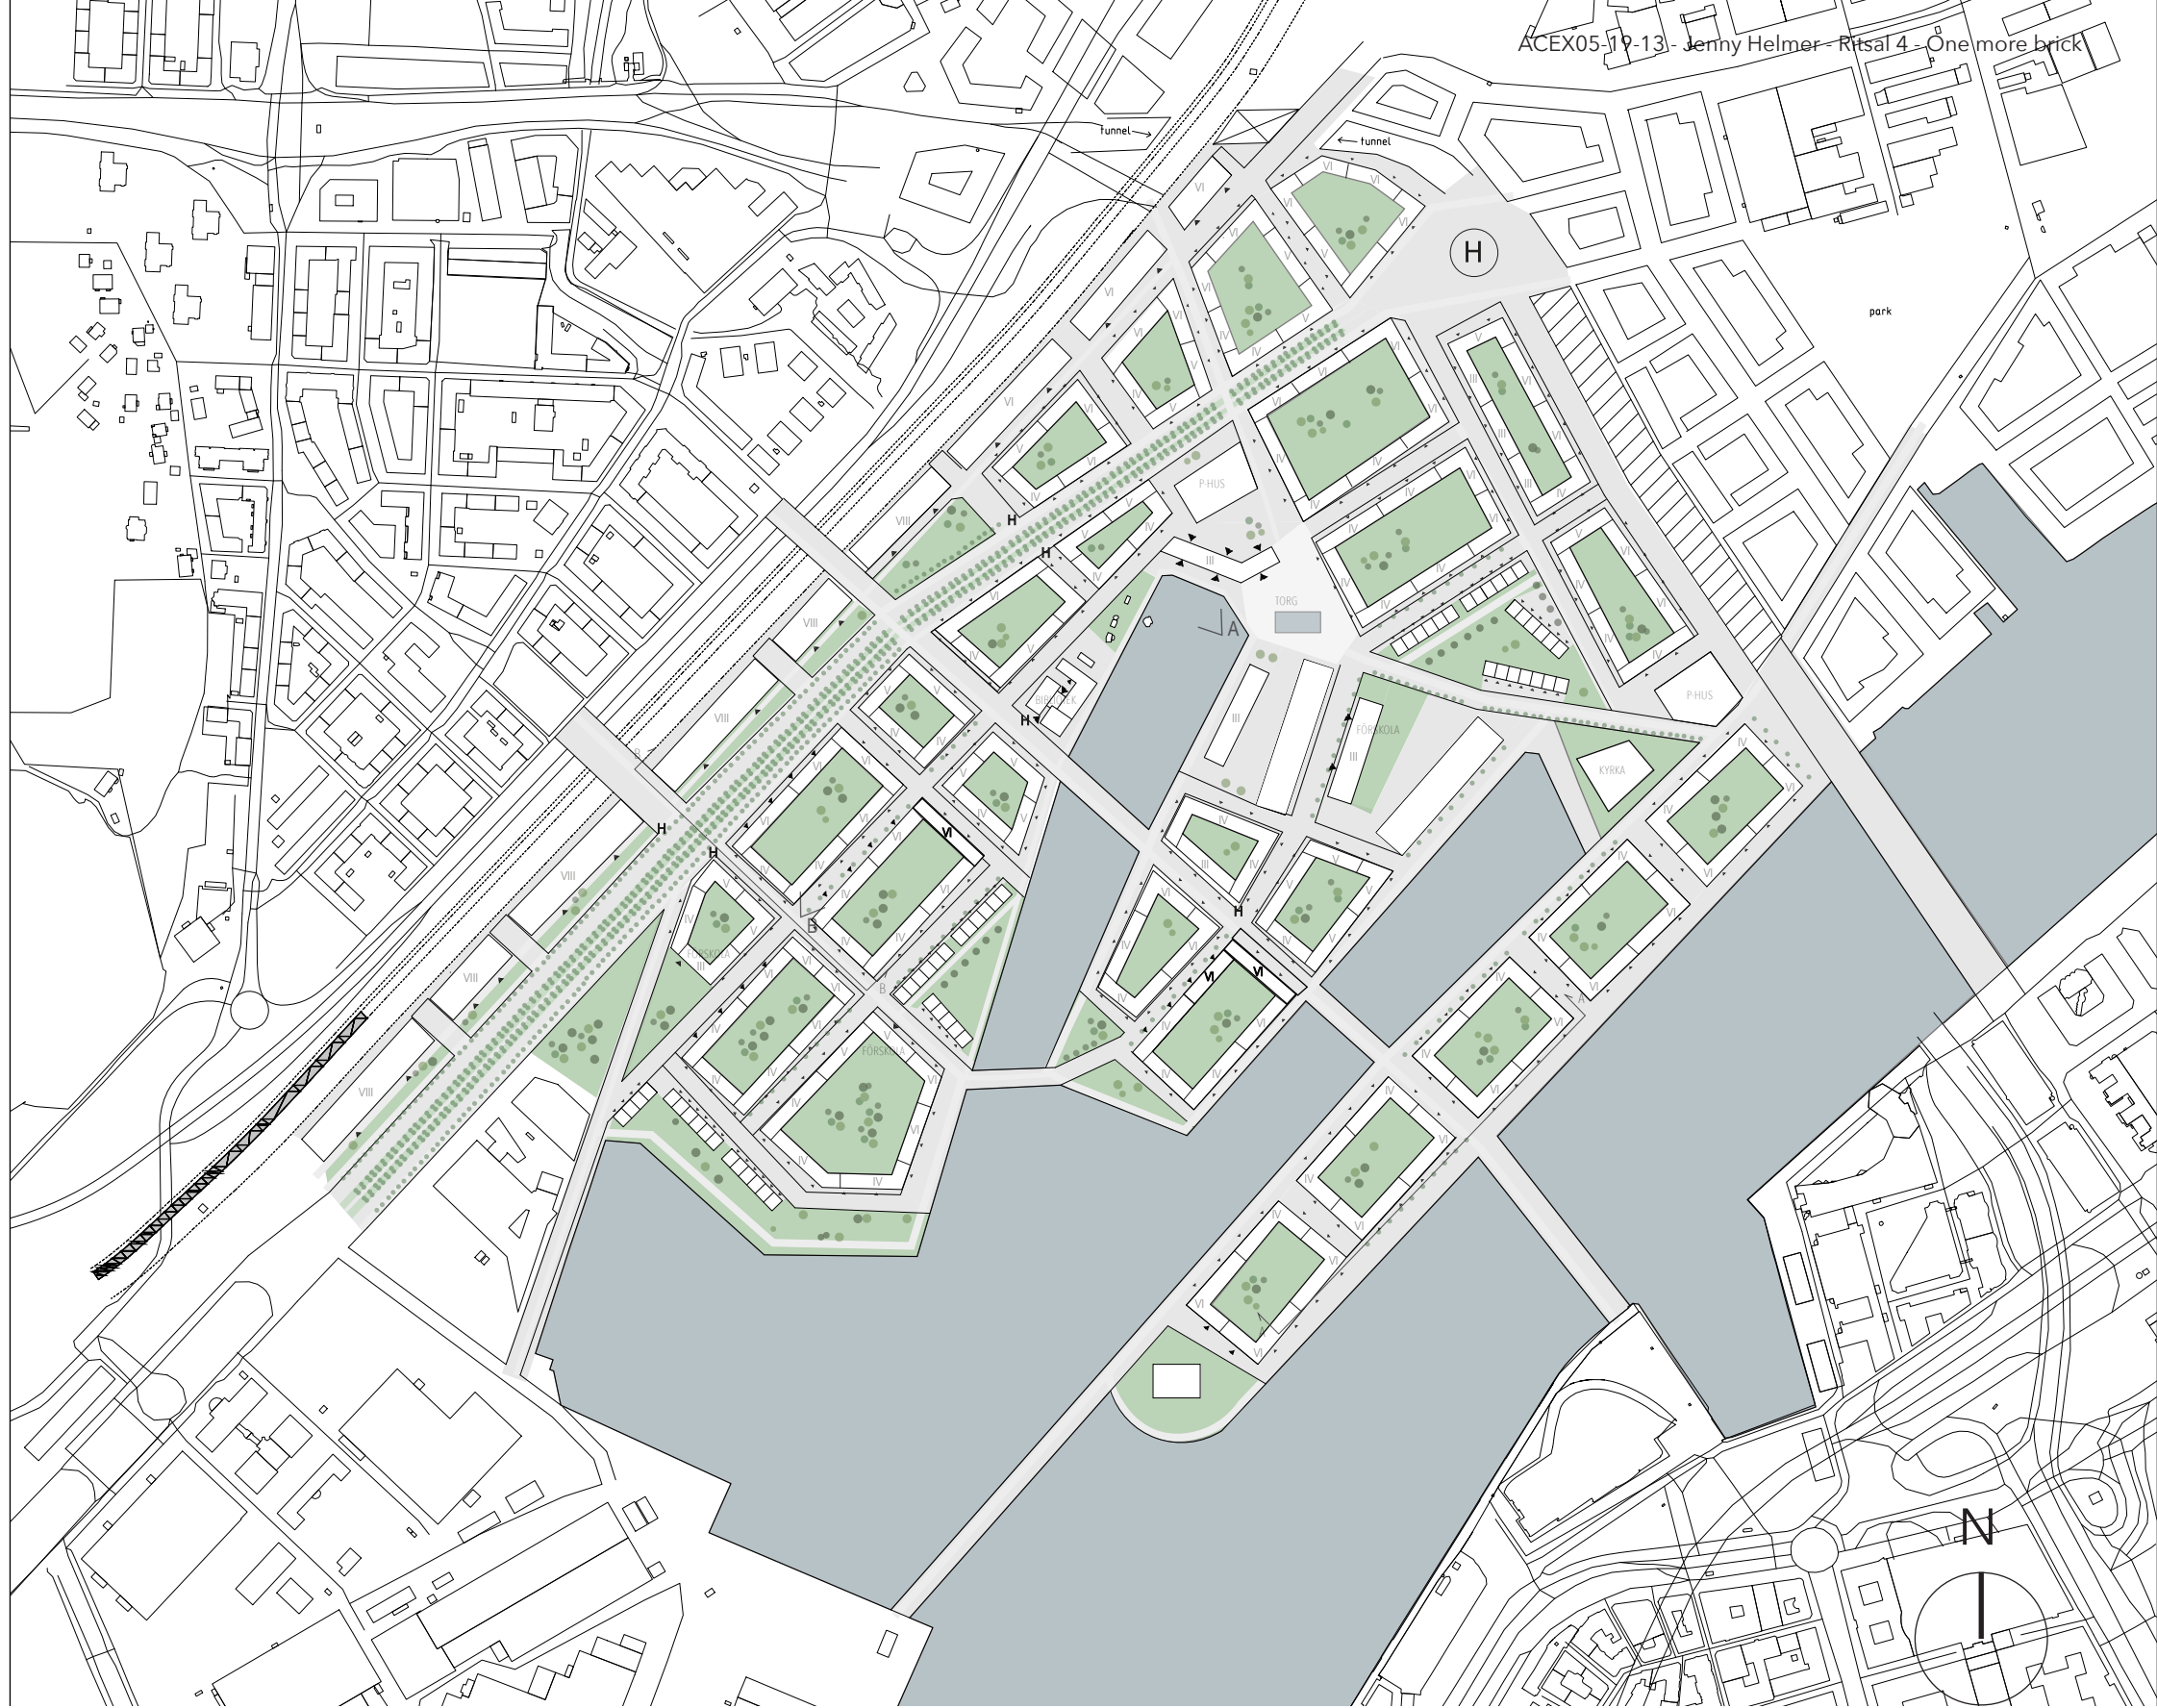

SITUATIONSPLAN 1:3000

FRIHAMNEN

ONE MORE BRICK

Området Frihamnen är en viktig tegelsten den murade staden Göteborg. Den nya planen ska skapa förutsättningar för en sammanfogad stadskärna även över älven.

Struktur

Området består av en kvarterstruktur med relativt stora kvarter. Flera av kvarteren är dubbelt så breda eller långa eller både och i jämförelse med de intilliggande områdets kvarter. Detta för att skapa ljus bostadsgårdar och matcha gatunätet som följer riktningarna i de angränsade områdena.

Bostadsgårdarna väl tilltagna storlek ska kunna utnyttjas av de boende men också fungera som gård åt förskolor då dessa är inkorporerade i kvartersbyggnaderna. Byggnaderna blir högre i norr och lägre i söder både i området och kvarteren. Byggnaderna är högst utmed Lundbyleden för att fungera som bullerskydd och består främst av kontorslokaler.


Huvudstråk

Bilister entrar området antingen via Lindholmsallén eller i vid Götabrons avstamp där också en anknätningspunkt för kollektivtrafken ligger belägen. För fotgängare, cyklister och kollektivtrafik går även en bro från Göteborgsoperan tvärs över älven i nordvästlig riktning och genom området. Områdets innersta vik ska allra främst utgöras av gående trafik där också stadslivet ska vara som starkast. De flesta gatorna knyts samman i ett torg i anslutning till den innersta viken.

Nära vatten

Som fotgängare och cyklist kan det vara möjligt att följa vattenlinjen genom hela området. Ett gångstråk följer kajkant upp och kajkant ned. För den brådsnande finns snabbvägar i form av broar. Den ena bron går i utkanten av området längs kanalen i sydvästlig riktning och sträcker sig mellan frihamnen och Lindholmen. Den andra går i motsatt riktning och genom området.

BIBLIOTEK

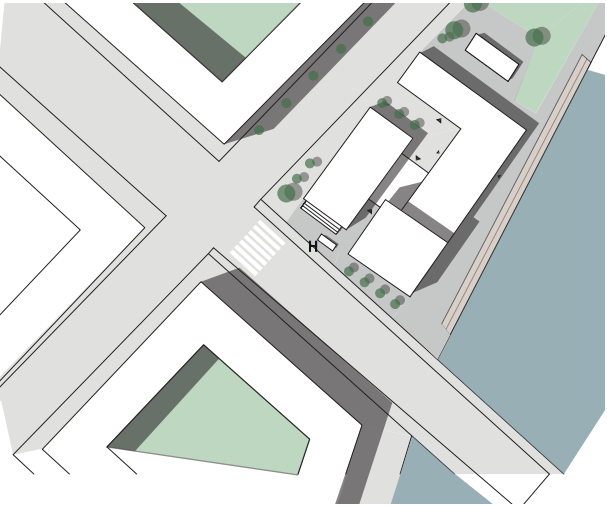

SITUATIONSPLAN BIBLIOTEK 1:1000

Platsen

Bibliotekets placering ligger i en knutpunkt med anslutningar i alla väderstreck. Hållplats för linjetrafik integreras i byggnaden. Soltrappan på byggnadens södra fasad eller på en bänk entréhallen fungerar bra för att vänta på bussen oavsett väder.


Funktioner

Byggnaden består av fem byggnadskroppar. De nås via den centrala entréhallen och innergården. Tanken är att skapa en välkomnande byggnad som kan utnyttjas på flera olika sätt under olika tider på dygnet.


Huvuddelen och den mest iögonfallande byggnadskroppen innehåller 1000 kvm bibliotek i tre plan. På våning 2 ligger en barnavdelning som angränsar till verkstaden.

Verkstaddelen innehåller ateljéer för uthyrning och möjlighet till utställning och försäljning som ligger främst på entréplan. Caféet ligger lättillgängligt och har uteserveringsmöjlighet både på mot vatensidan och innergården. Innergården öppnar upp sig mot gatan i väst men kan även nås via en smitväg mellan cafédelen och utställningslokalen.


Funktionsindelningen gör det möjligt att stänga av och använda de utrymmen som man vill utan att öppna upp hela byggnaden. Exempelvis kan scen och café utnyttjas kvällstid och entréhall kan då fungera som pausyta.

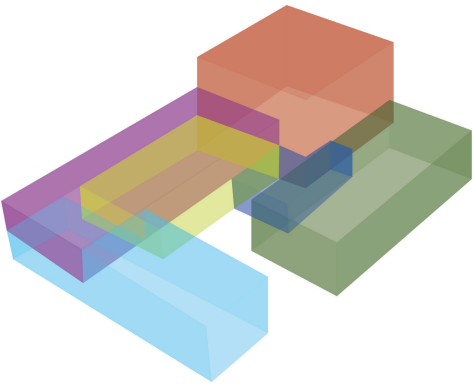

- BIBLIOTEK
- ENTRÉHALL
- HÖRSAL/SCEN
- CAFÉ
- BARNAVDENING, VERKSTAD ATELJÉER
- UTSTÄLLNINGSLOKAL

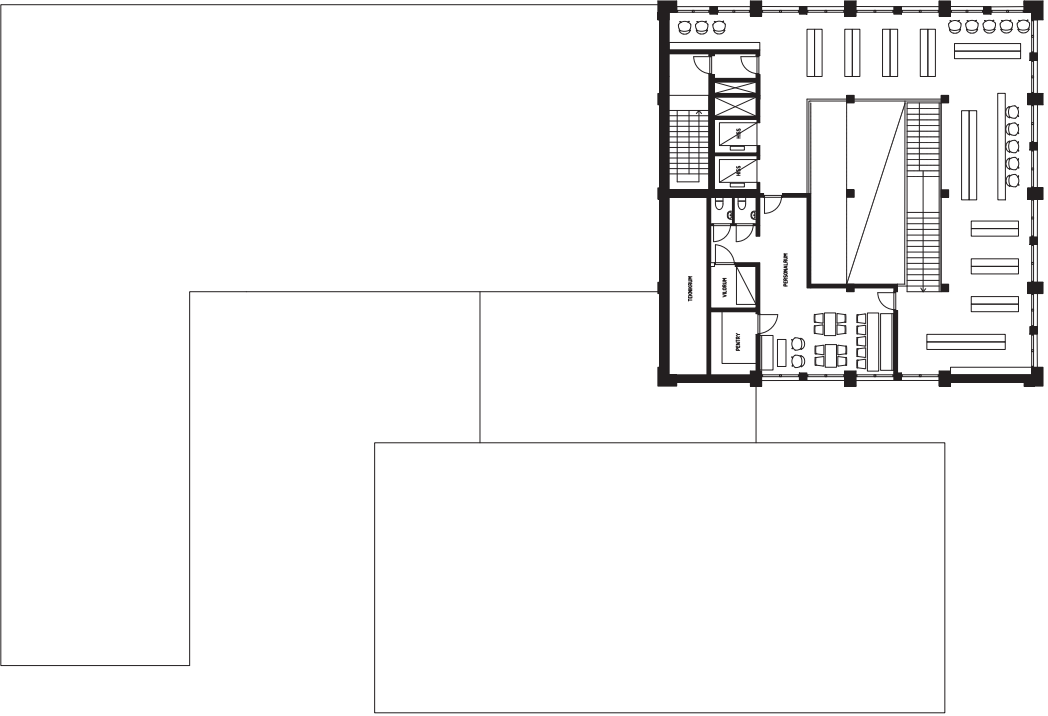

PLAN 3 1:200

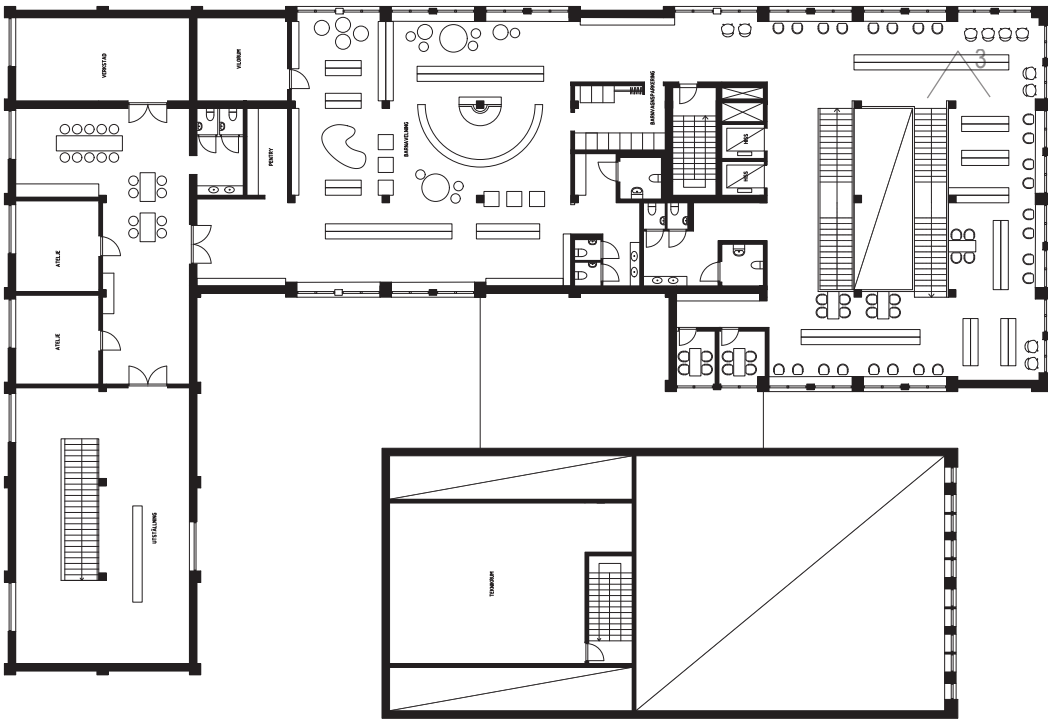

PLAN 2 1:200




ENTRÉPLAN 1:200




SEKTION B-B 1:200



PERSPEKTIV 1 INNERGÅRDEN

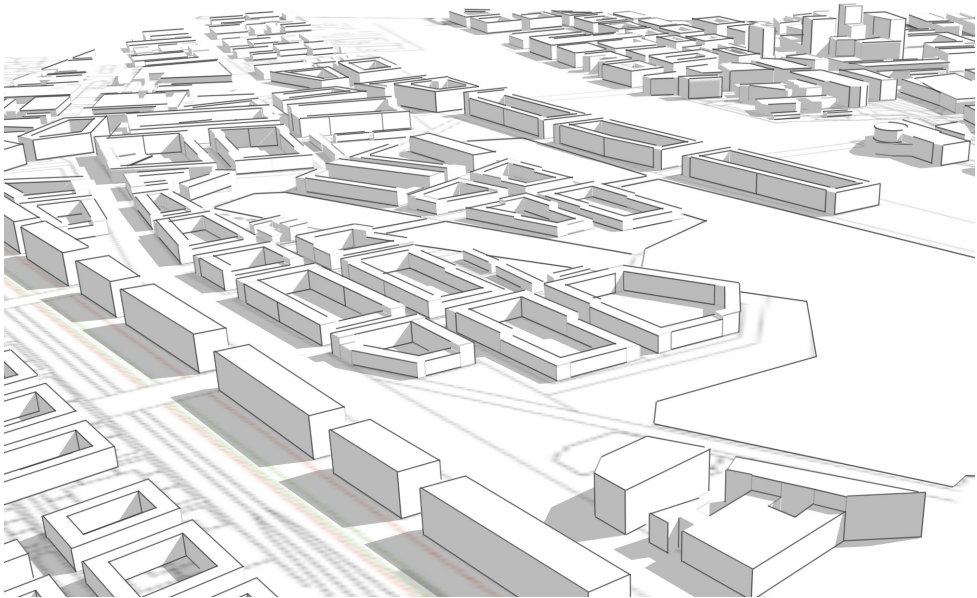


FLYGFOTO

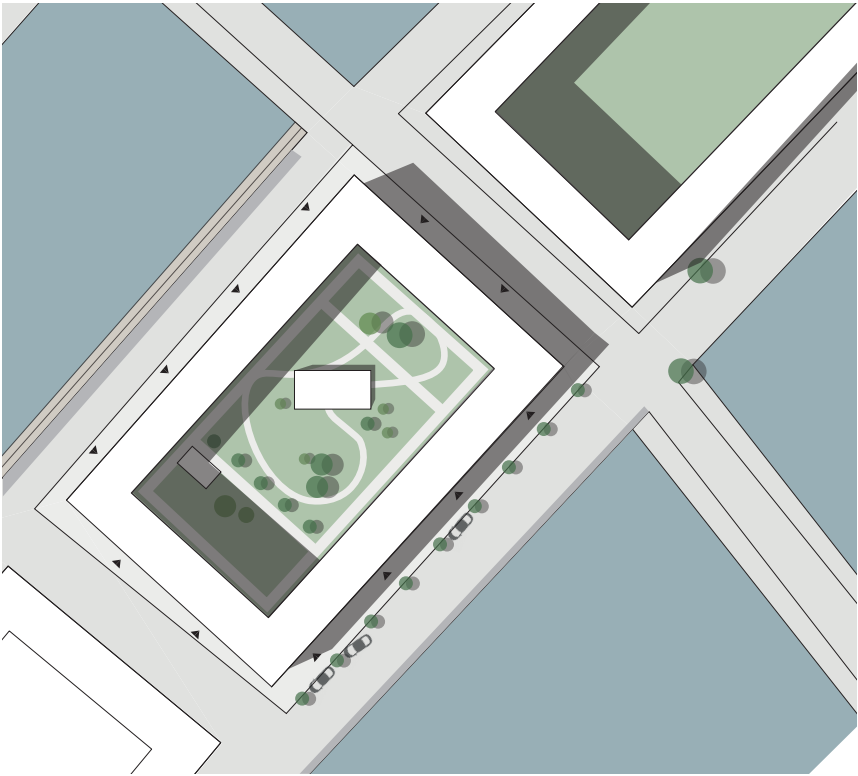

PLANUTSNITT 1:1000



SEKTION A-A STADSPLAN 1:400

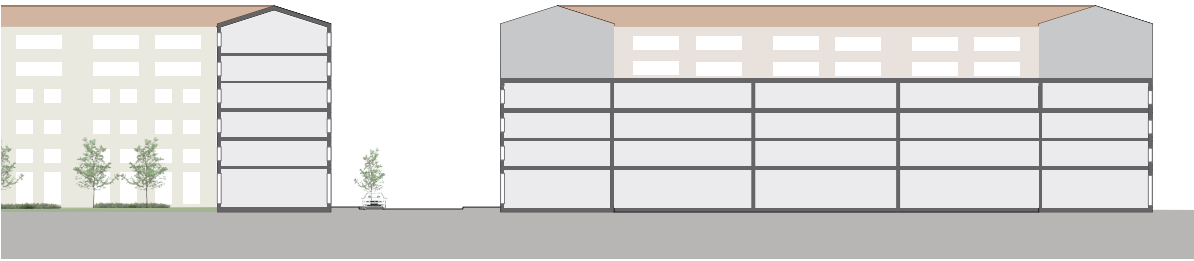

SEKTION B-B STADSPLAN 1:400



SEKTION B-B STADSPLAN 1:400




PERSPEKTIV A VATTENPROMENAD




PERSPEKTIV B VATTENPROMENAD



PERSPEKTIV 2 ENTRÉHALL

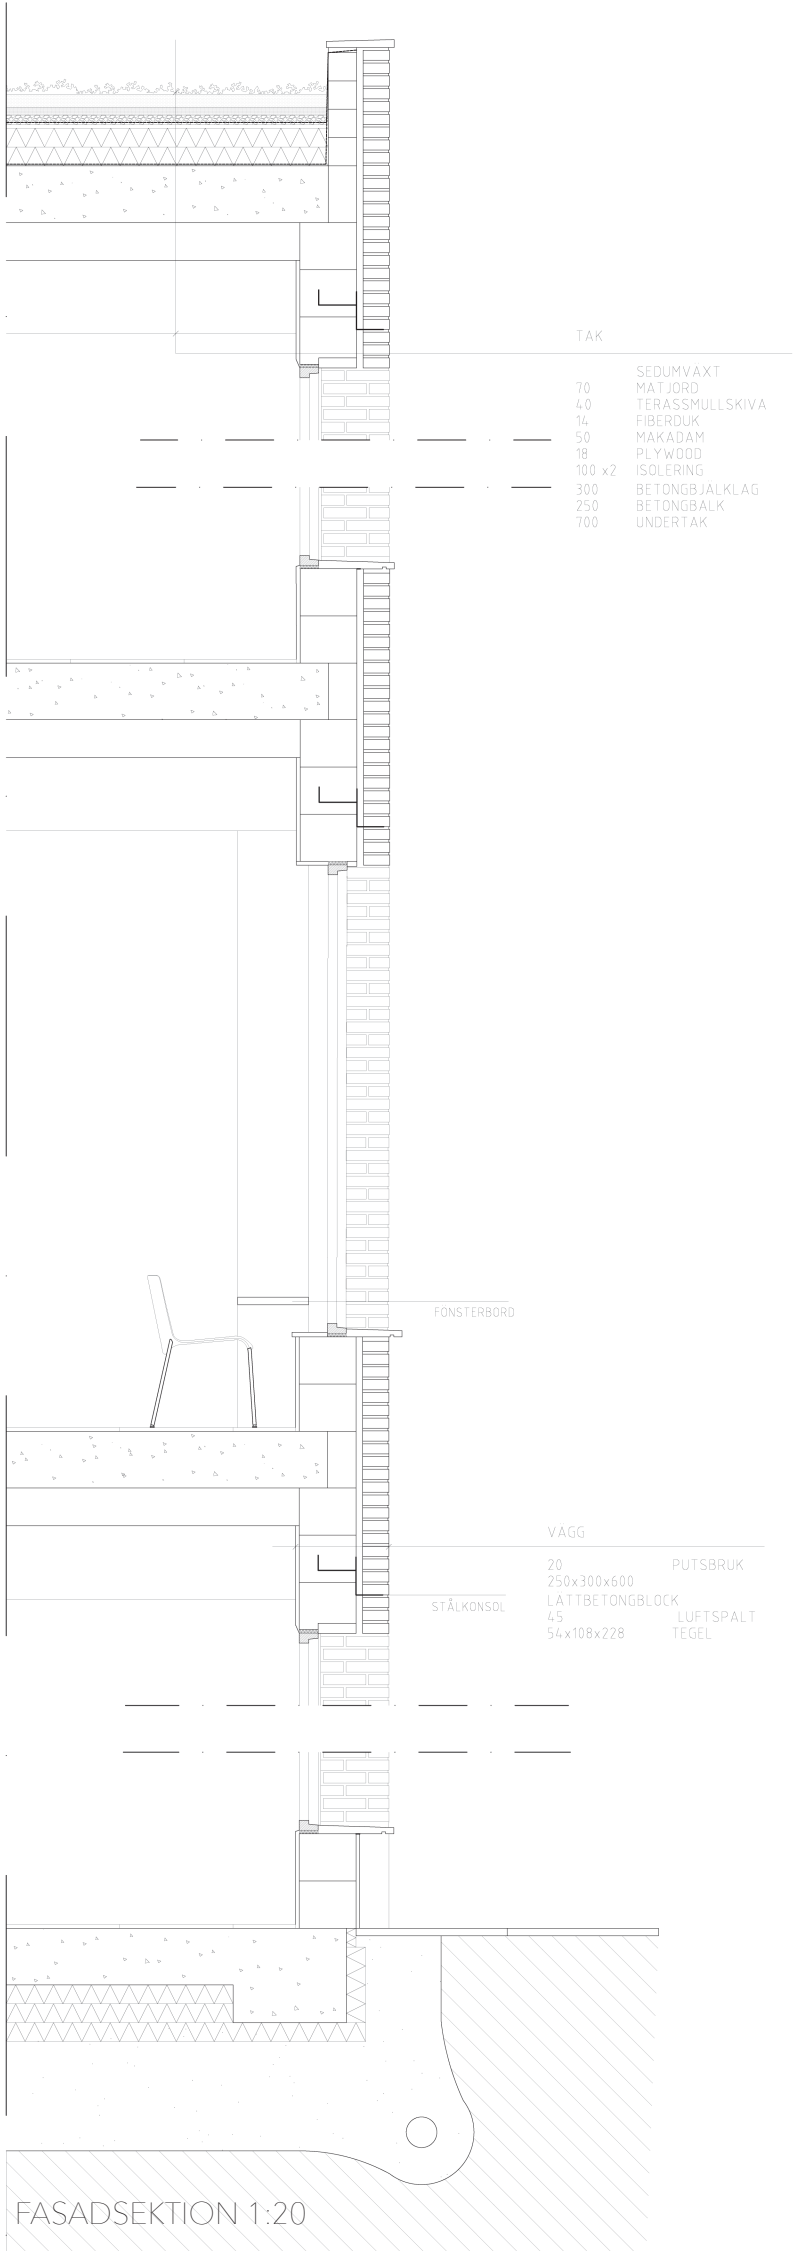

FASADSEKTION 1:20

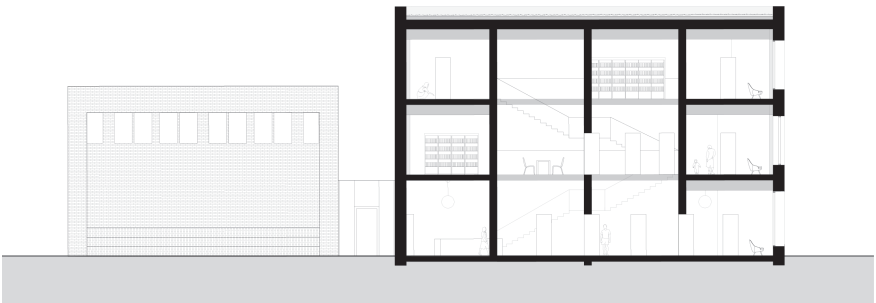

SEKTION A-A 1:200




FASAD SÖDER 1:200



FASAD ÖSTER 1:200



PERSPEKTIV 3 BIBLIOTEKV

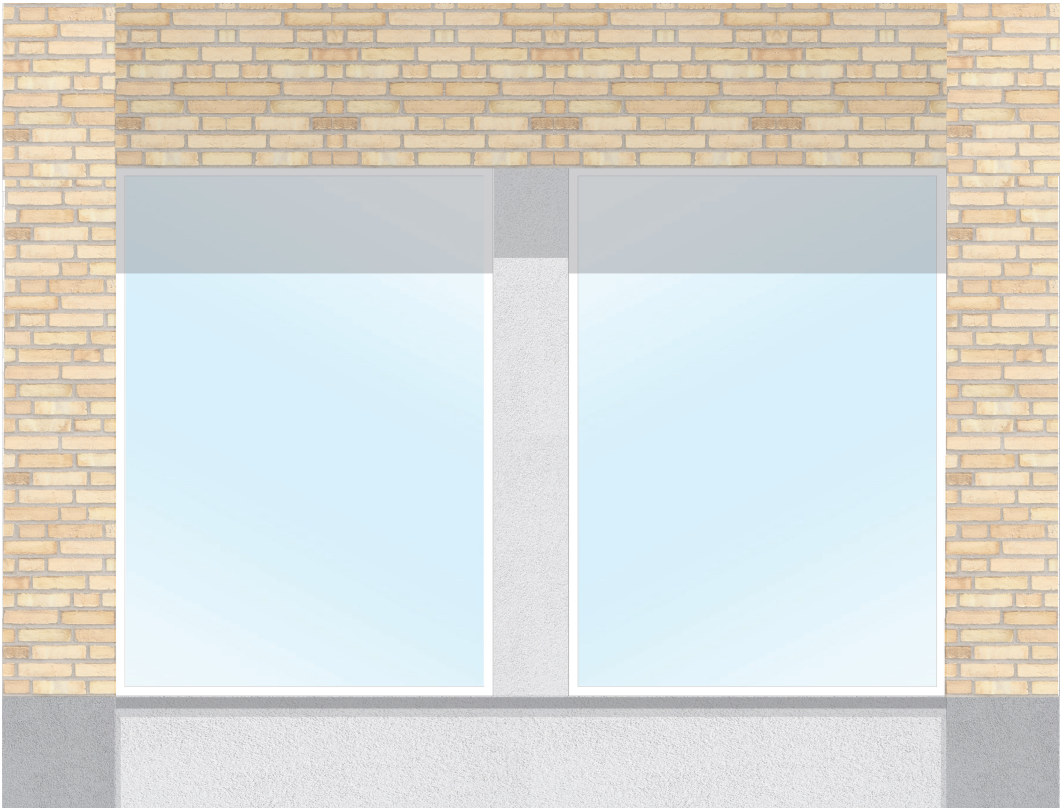

FASADUTSNITT 1:20