


Fiskhamnen

Fiskhamnen har ett otroligt fint läge vid älven som idag inte utnyttjas till fullo. I mitt stadsplaneringsförslag har jag sett till platsens kvaliteter och fokuserat på att göra dessa tillgängliga till så många som bara möjligt.

Planens gatustruktur är en fortsättning på omgivningens redan befintliga för att skapa helhetsintryck, ta vara på flöden, samt för att kunna skapa fina siktlinjer ut mot älven.
Den gröna boulevarden har tagit inspiration från Vasa-allén med sitt gång och cykelstråk i mitten, för att skapa ett utbrett och ostört stråk där dessa transporter kan ta plats.


Fiskhamnens finaste kvalitet är enligt mig dess läge vid vattnet. Jag ville utnyttja det genom att göra ett brett kajstråk längs området. För att öka kopplingen till älven sträcker sig en böljande trappa ner till ytnivån och kan användas som sittplats lika väl som ett verktyg för att mäta älvens ytnivåer.

För att maximera den offentliga ytan på platsens bästa läge har parker av olika slag blivit tilldelade stora ytor. Med tanke på läget är förhoppningen att dessa parker både ska kunna bli samlingsplatser för stadens invånare samt kunna användas som vattenmagasineringar för en framtida skyfallsproblematik. Därmed säkerställs önskan att göra en socialt och ekologiskt hållbar stadsdel.

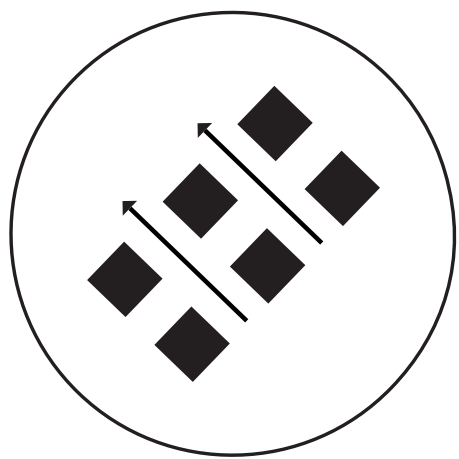


Siktlinjer

Genom att utforma områdets gatustruktur efter den övriga stadsbilden skapas fina siktlinjer ut mot älven, samt ett helhetsintryck i stadsbilden.

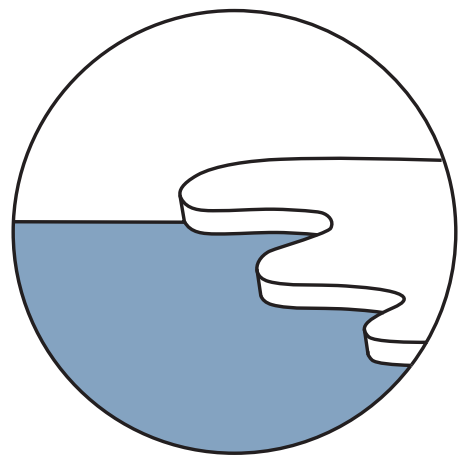

Möte med havet

Genom att utforma kajkanten likt en väg som trappar ner mot älven skapas ett spännande och varierat uttryck som förändras beroende på hur tidvattnet står. Detta skapar en atmosfär i förändring samtidigt som en makhöjning av platsen garanterar säkerhet från en framtida havshöjning.

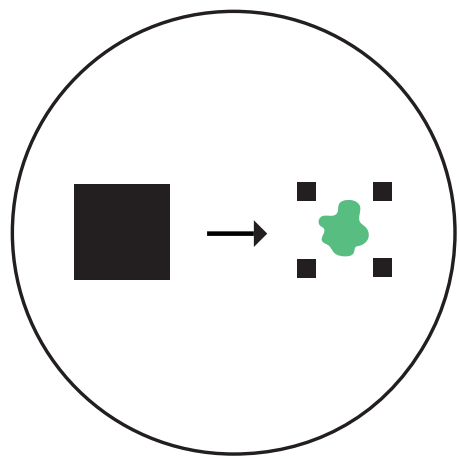

Tätt till öppet

Stadsdelens struktur är utformad så att området är som mest tätt vid Oskarsboulevarden (handel & kontor), och öppnar sig allt mer ju närmare älven man tar sig. Detta för att skapa fler siktlinjer ut mot vattnet, samt signalera att områdets finaste plats tillhör allmänheten.







Fågelperspektiv



Perpektiv kaj

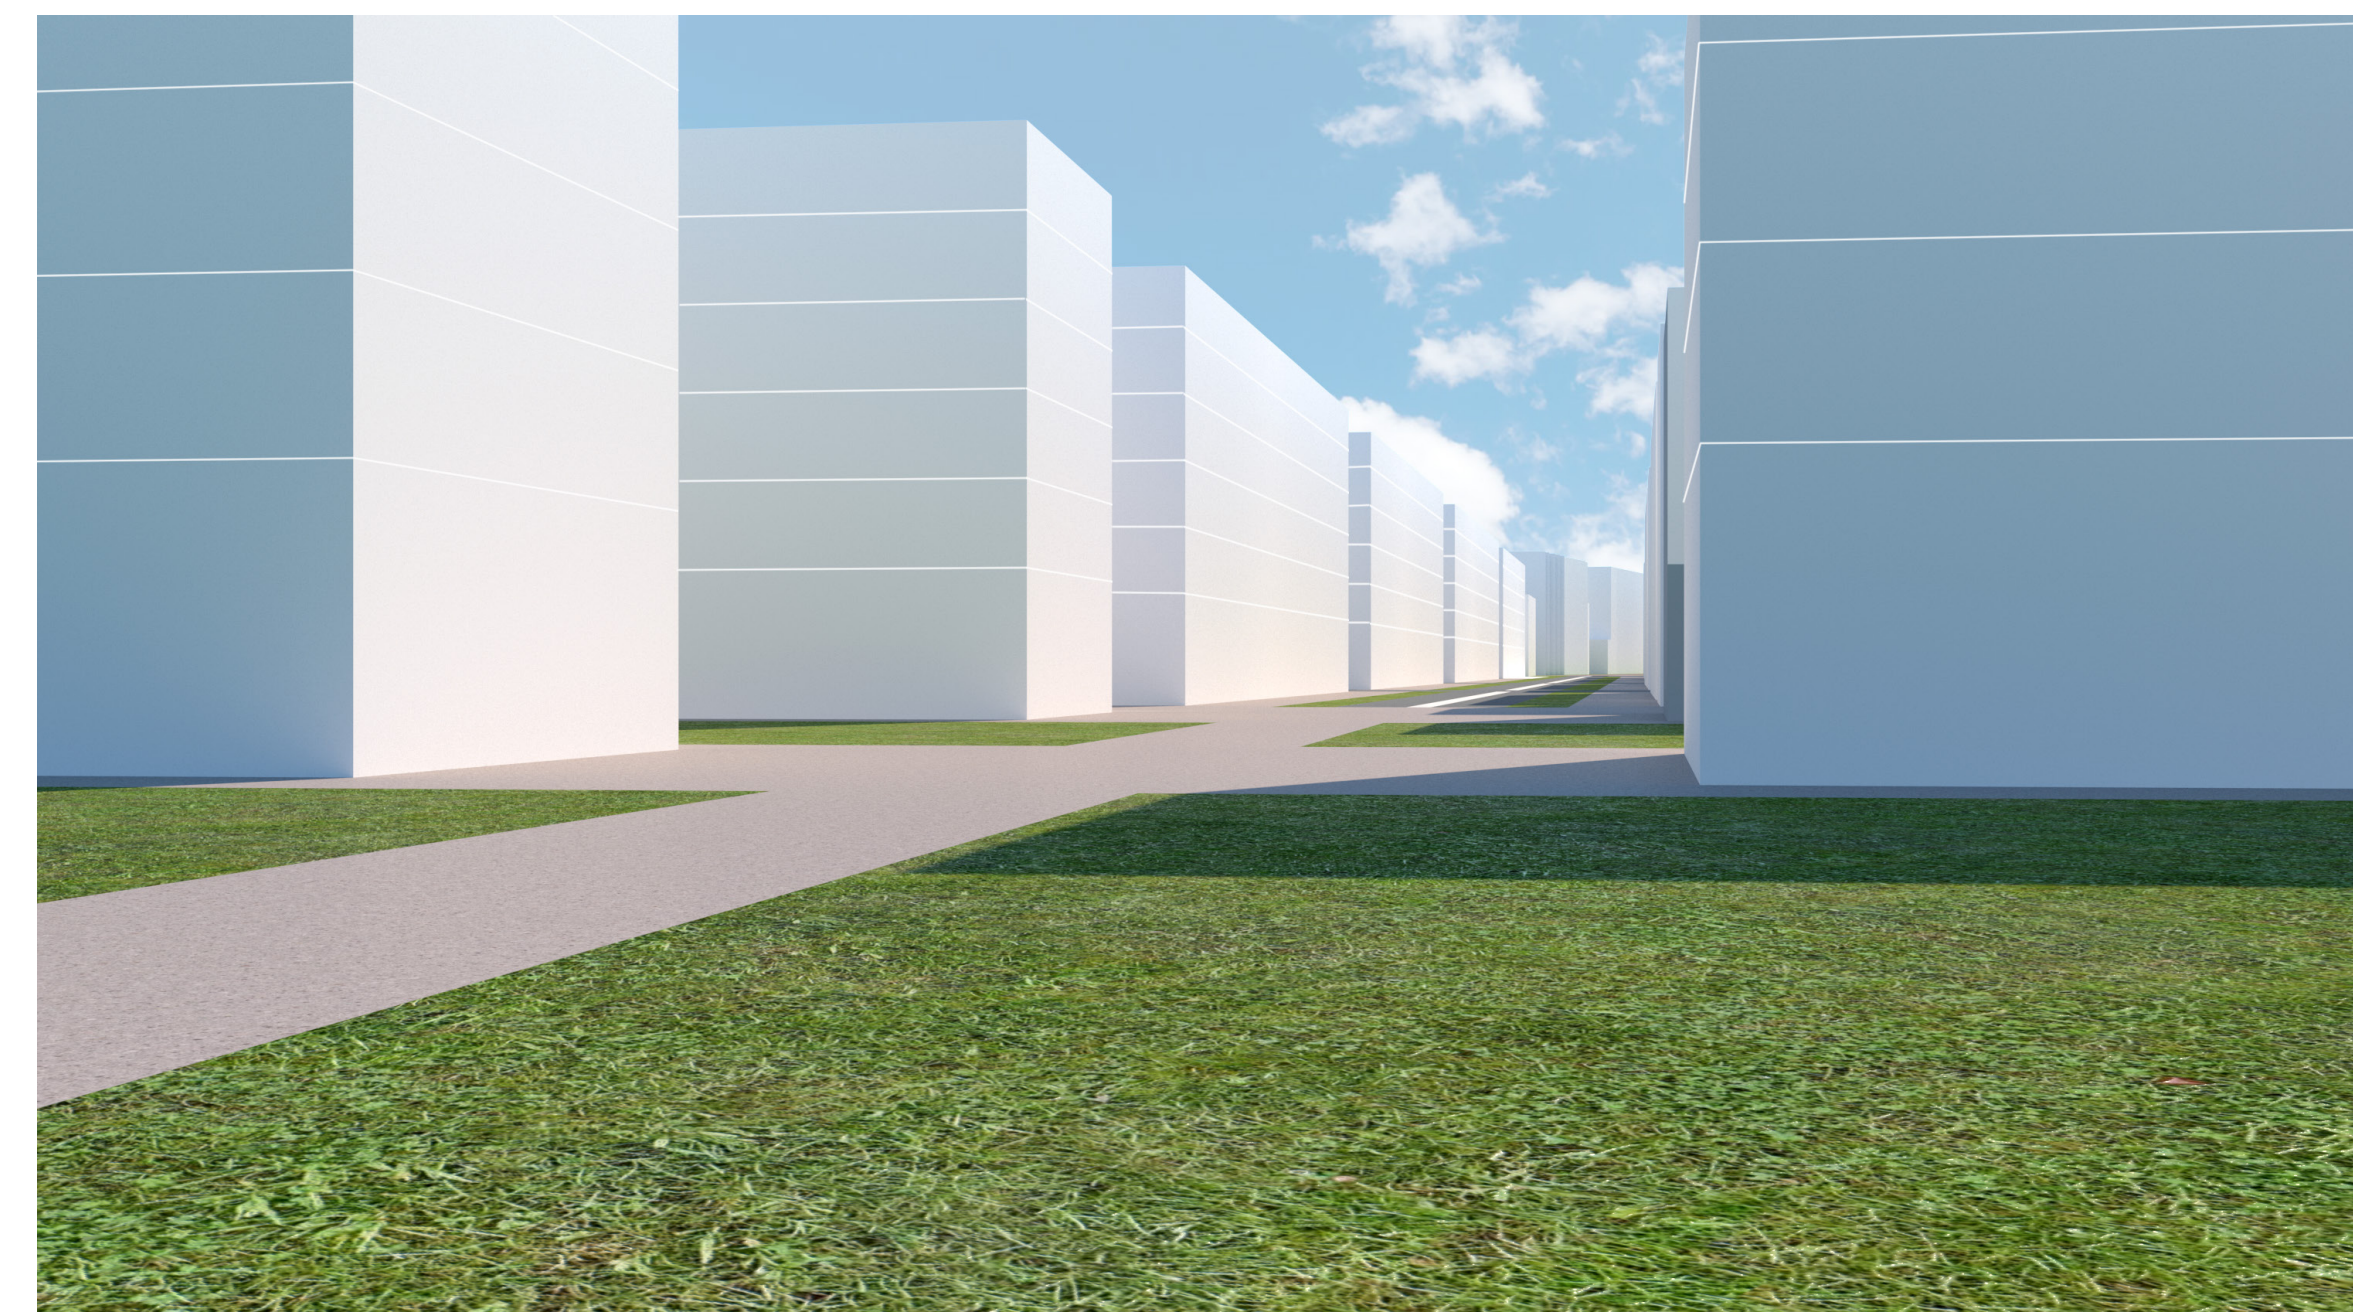

Perpektiv stadsrum från park

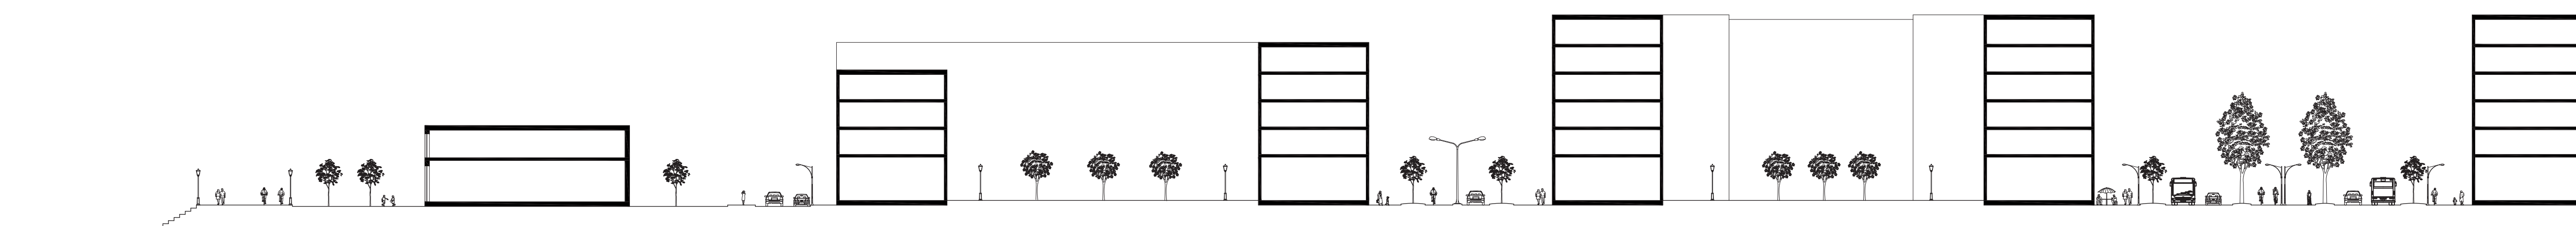

0 5 10 20 30m SKALA 1:400


Biblioteket Vågen

Längst ut på piren ligger Bibliotek Vågen som ett monument för pirens offentlighet. En två våningar hög byggnad med en böljande och transparent glasfasad som är menad att tala med älven och den böljande omgivningen, samtidigt som transparensen visar på byggnadens offentlighet samt utnyttjar områdets solläge för att skapa en upplyst och behaglig atmosfär i biblioteket.

För att utnyttja platsen och solläget på bästa sätt finns det gott om sittplatser. Dels på den stora terrassen på våning två, men också längs den böljande glasfasaden innuti biblioteket.


Bibliotek Vågen är en plats där olika funktioner möts och kan samverka utan att störa varandra. Första planet är uppdelat i en stor läsfokuserad zon med en avsedd del för mindre barn, samt en mer arbetsfokuserad zon med arbetsrum, datorer och andra arbetsytor. Plan 2 lägger större fokus på kulturverksamhet. Sortimentet är här mer riktat till ungdomar i form av ungdomsböcker, spel och musik. Plan 2 hyser också en gallerizon med utsikt mot havet, samt ett café med sittplatser på både in och utsidan.

Bibliotekets fokus på kultur och ungdomar, tillsammans med platsens läge vid älven samt parken som omger den ska tillsammans verka för att biblioteket ska bli en nod i området. En plats där det enkelt går att träffa sina vänner, studera, uppleva kultur samtidigt som Göteborgs finaste utsikt bara är en blick bort.

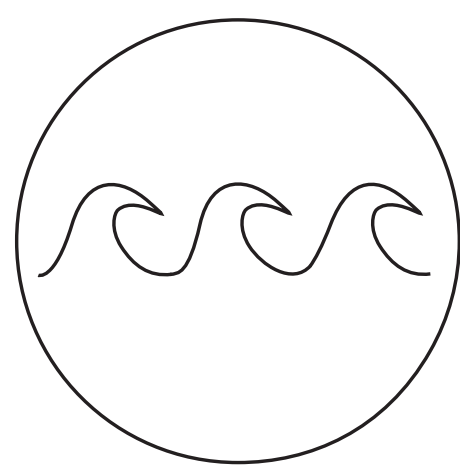


Vågformen

Genom att ta inspiration från omgivningens böljande former skapas både vackra uttryck och praktiska rum både exteriört och interiört.

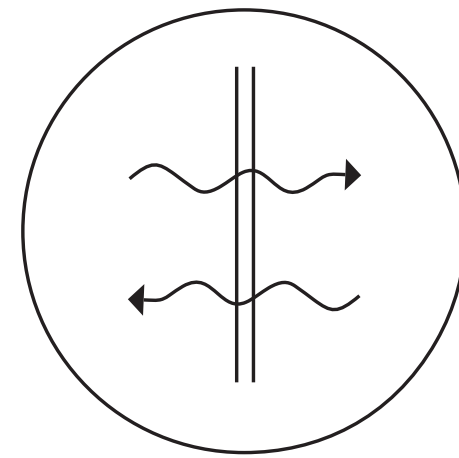



Transperens

Eftersom att både platsen och biblioteket är offentligt speglar den att den är öppen för allmänheten.

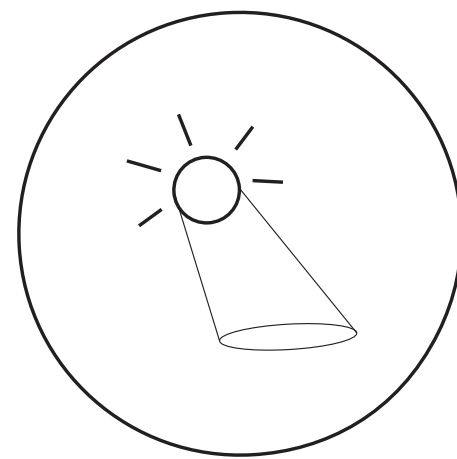

Solläge


Platsens solläge utnyttjas på bästa sätt med hjälp av transparenta fasader samt rikligt med sittplatser både inomhus och utomhus.

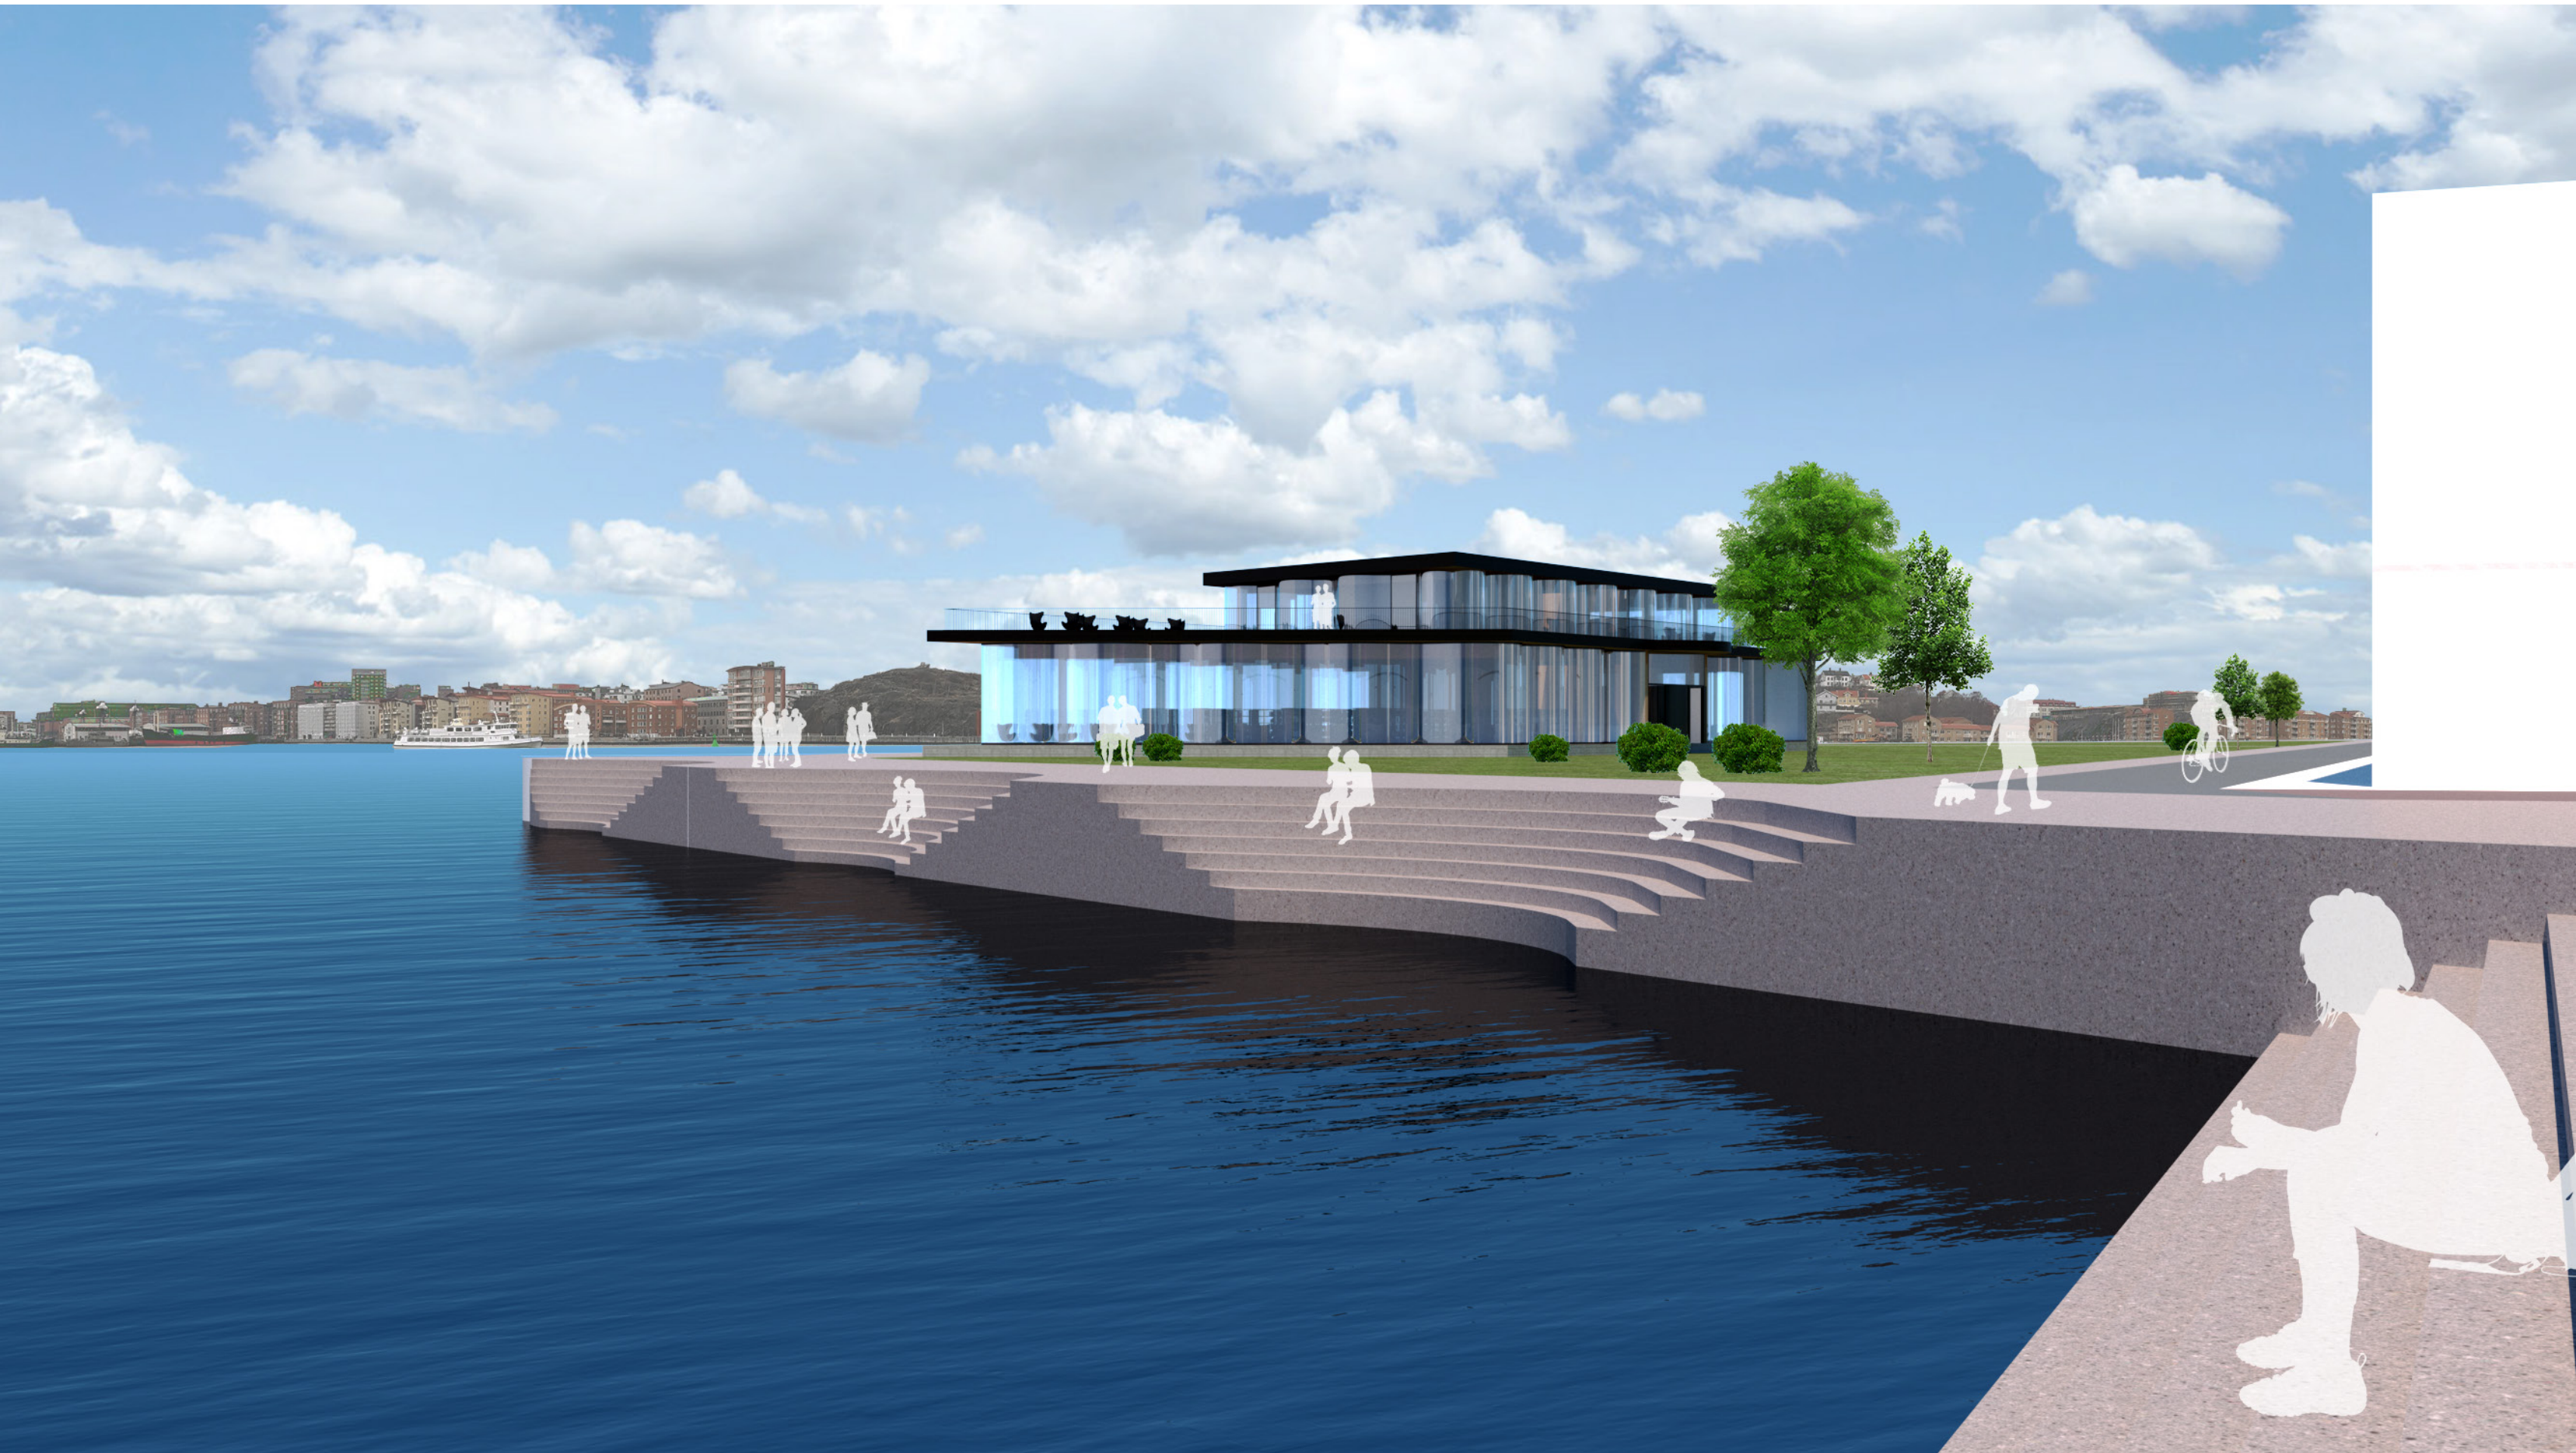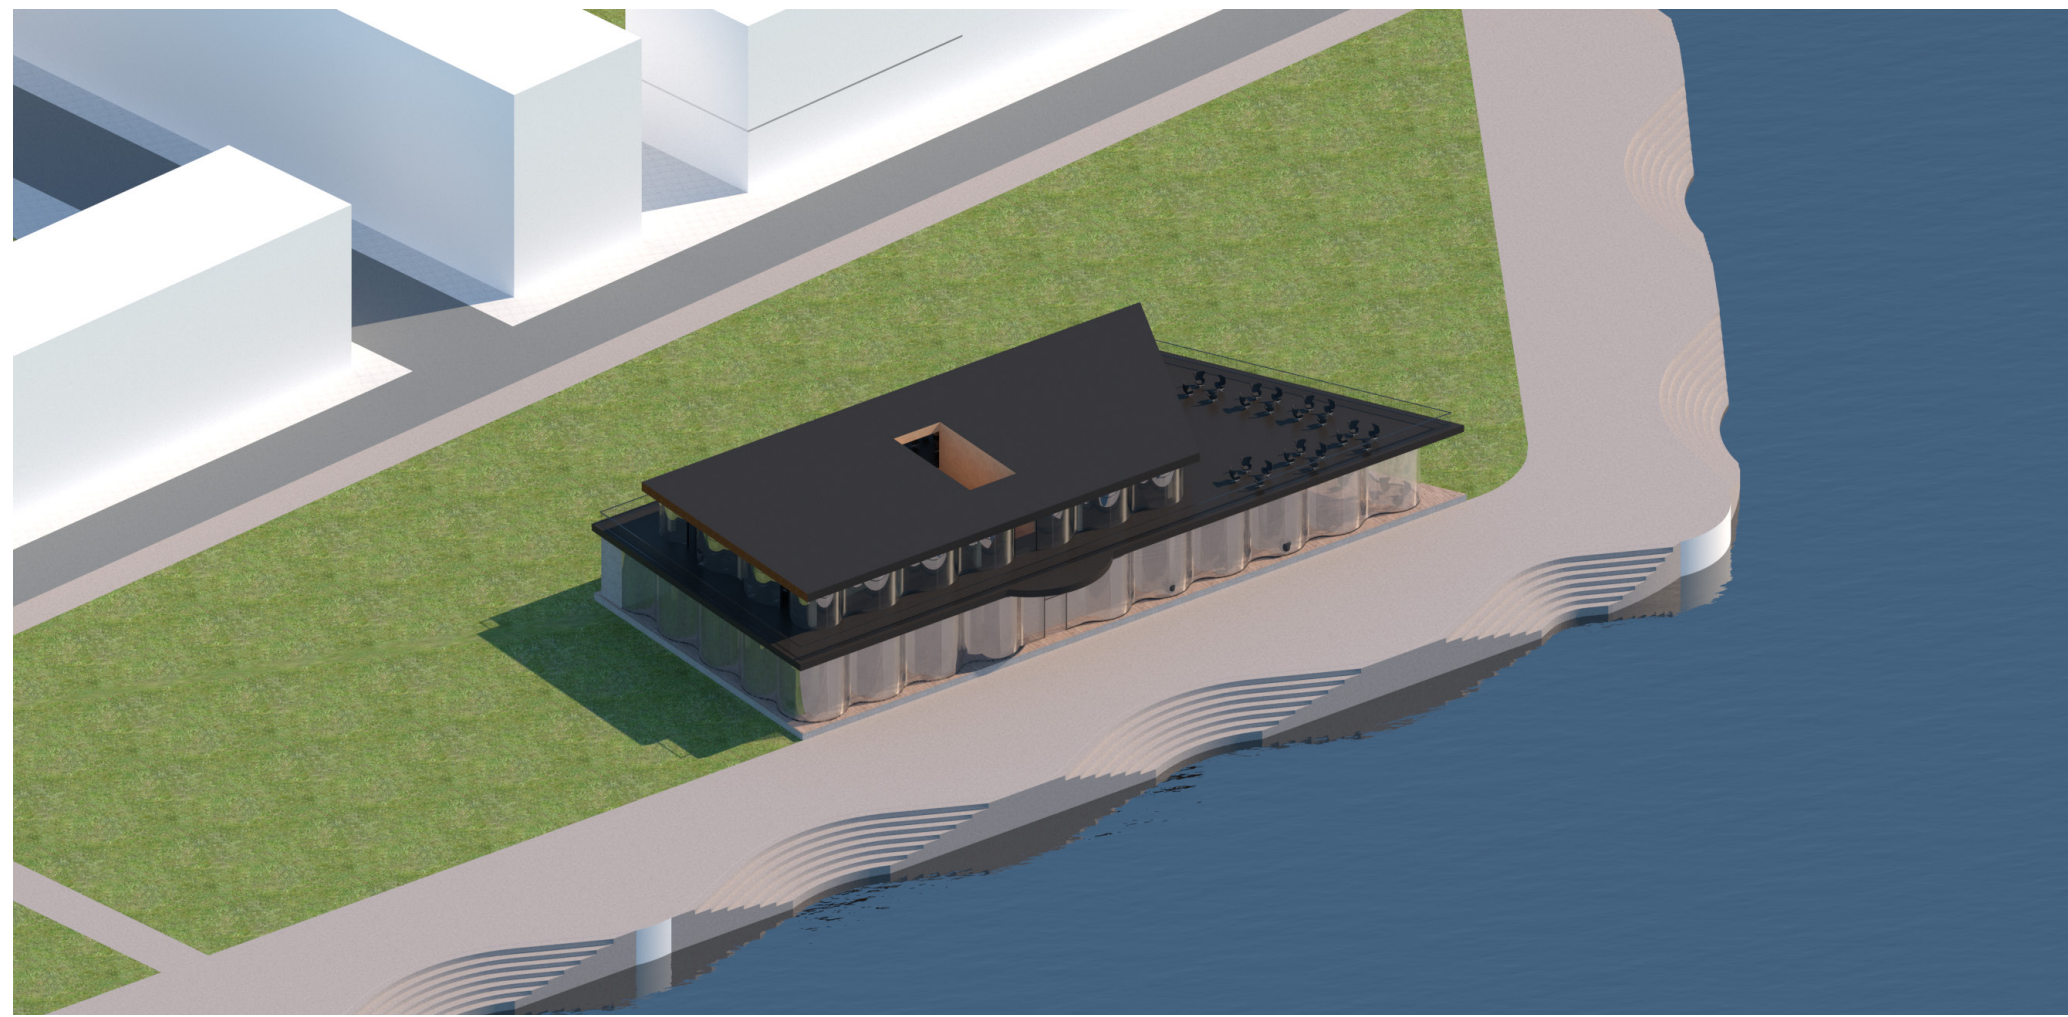


Exteriörperspektiv Bibliotek Vågen





0 10 20 40 60m SKALA 1:1000

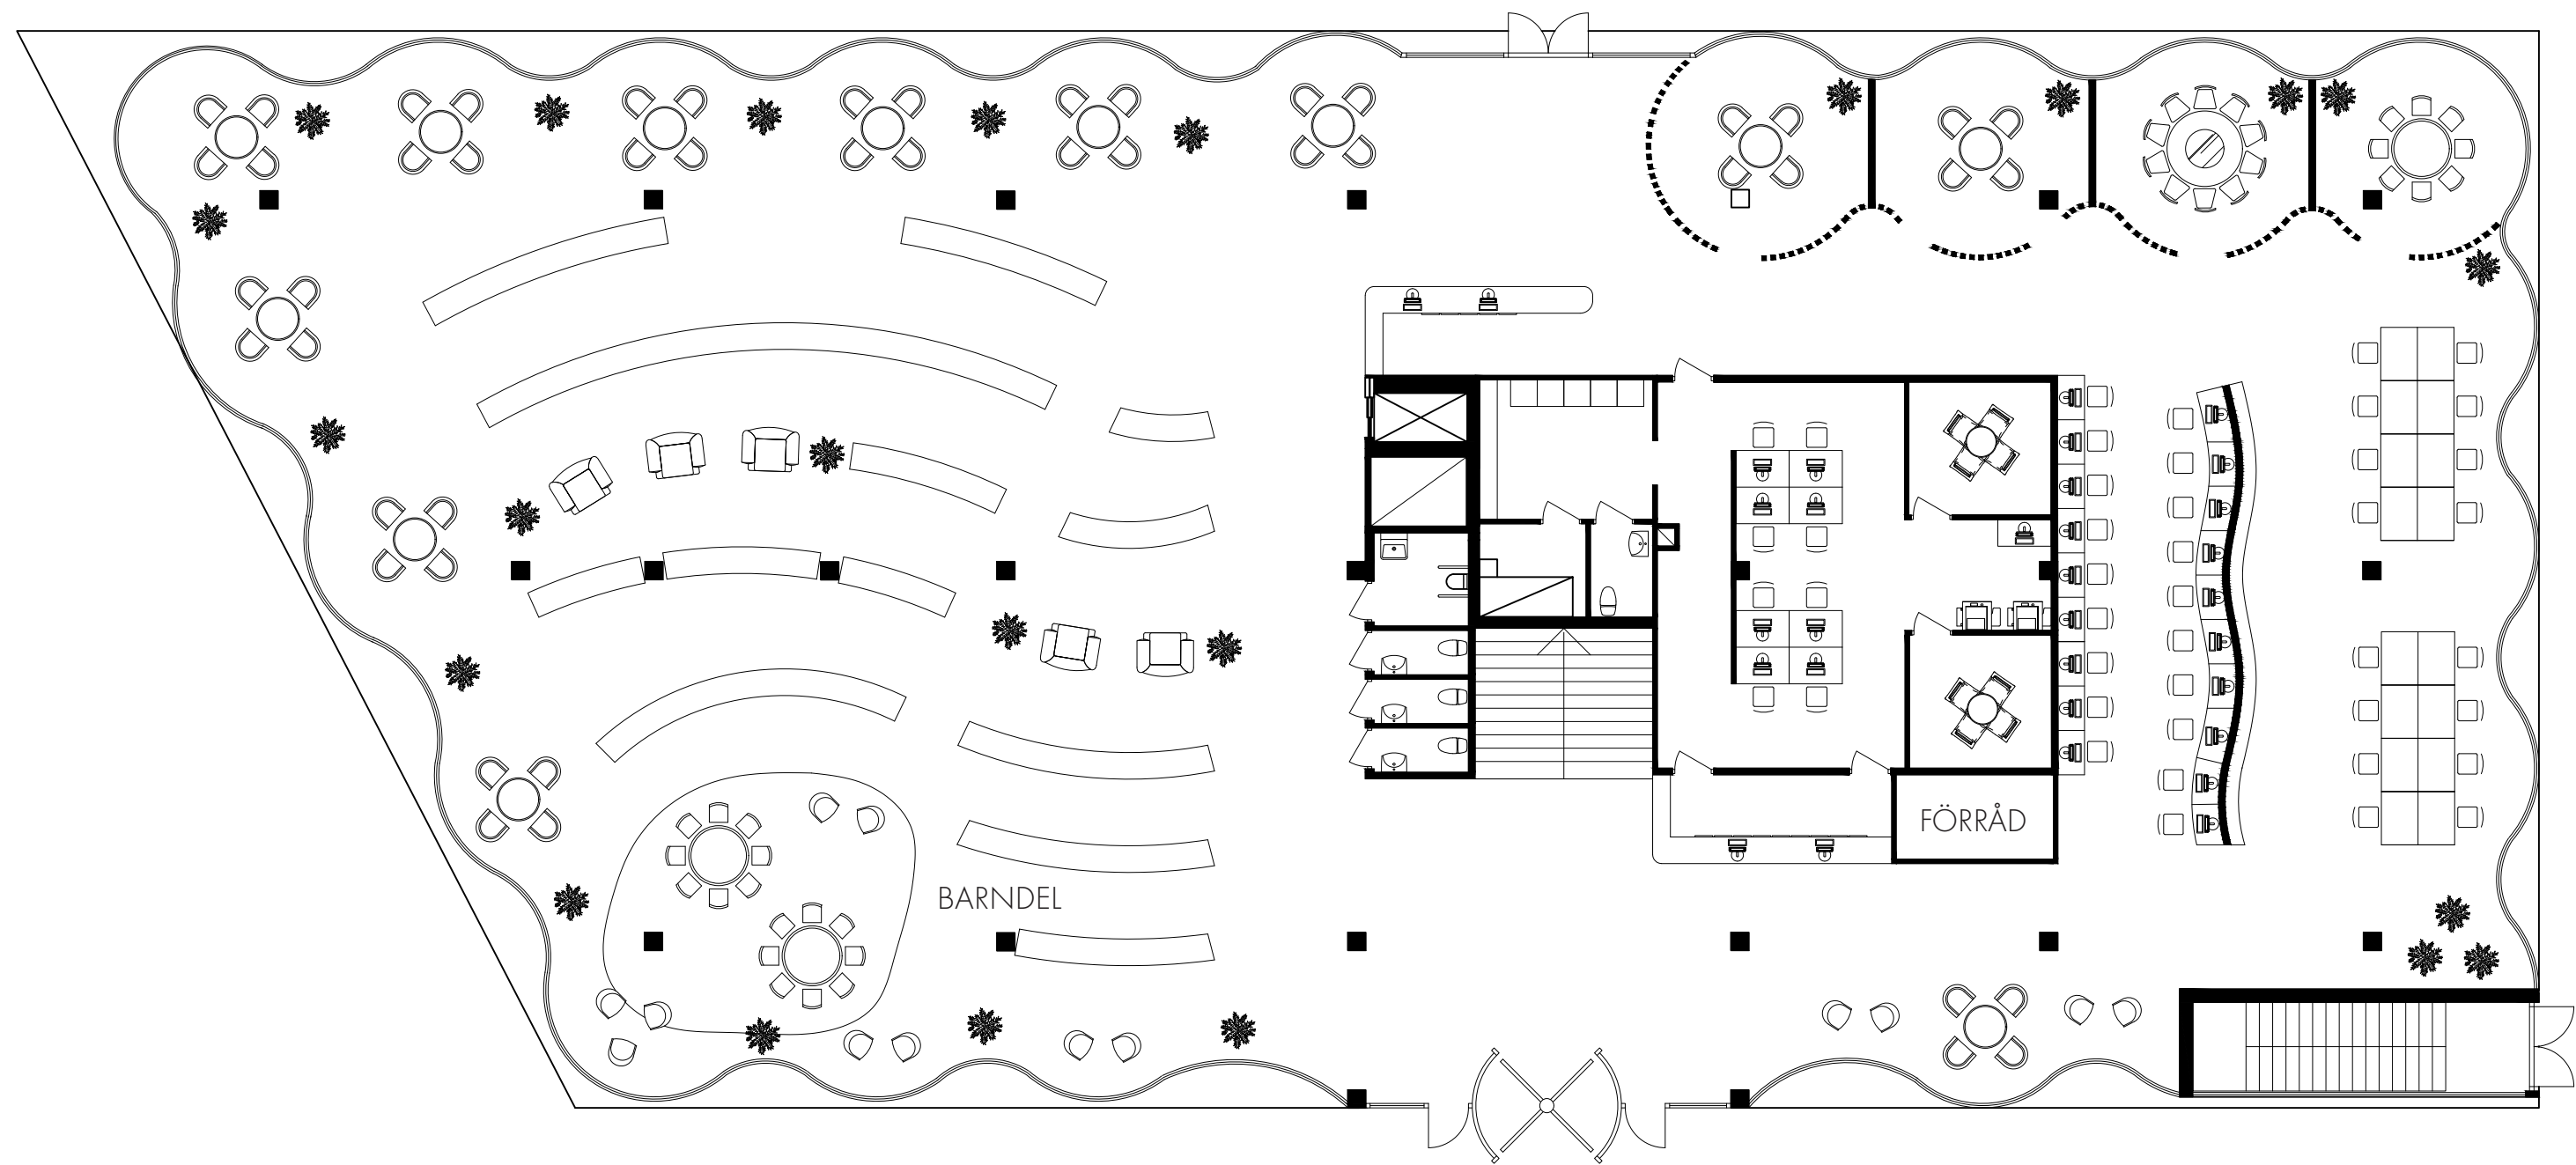


Entréplan Skala 1 - 150

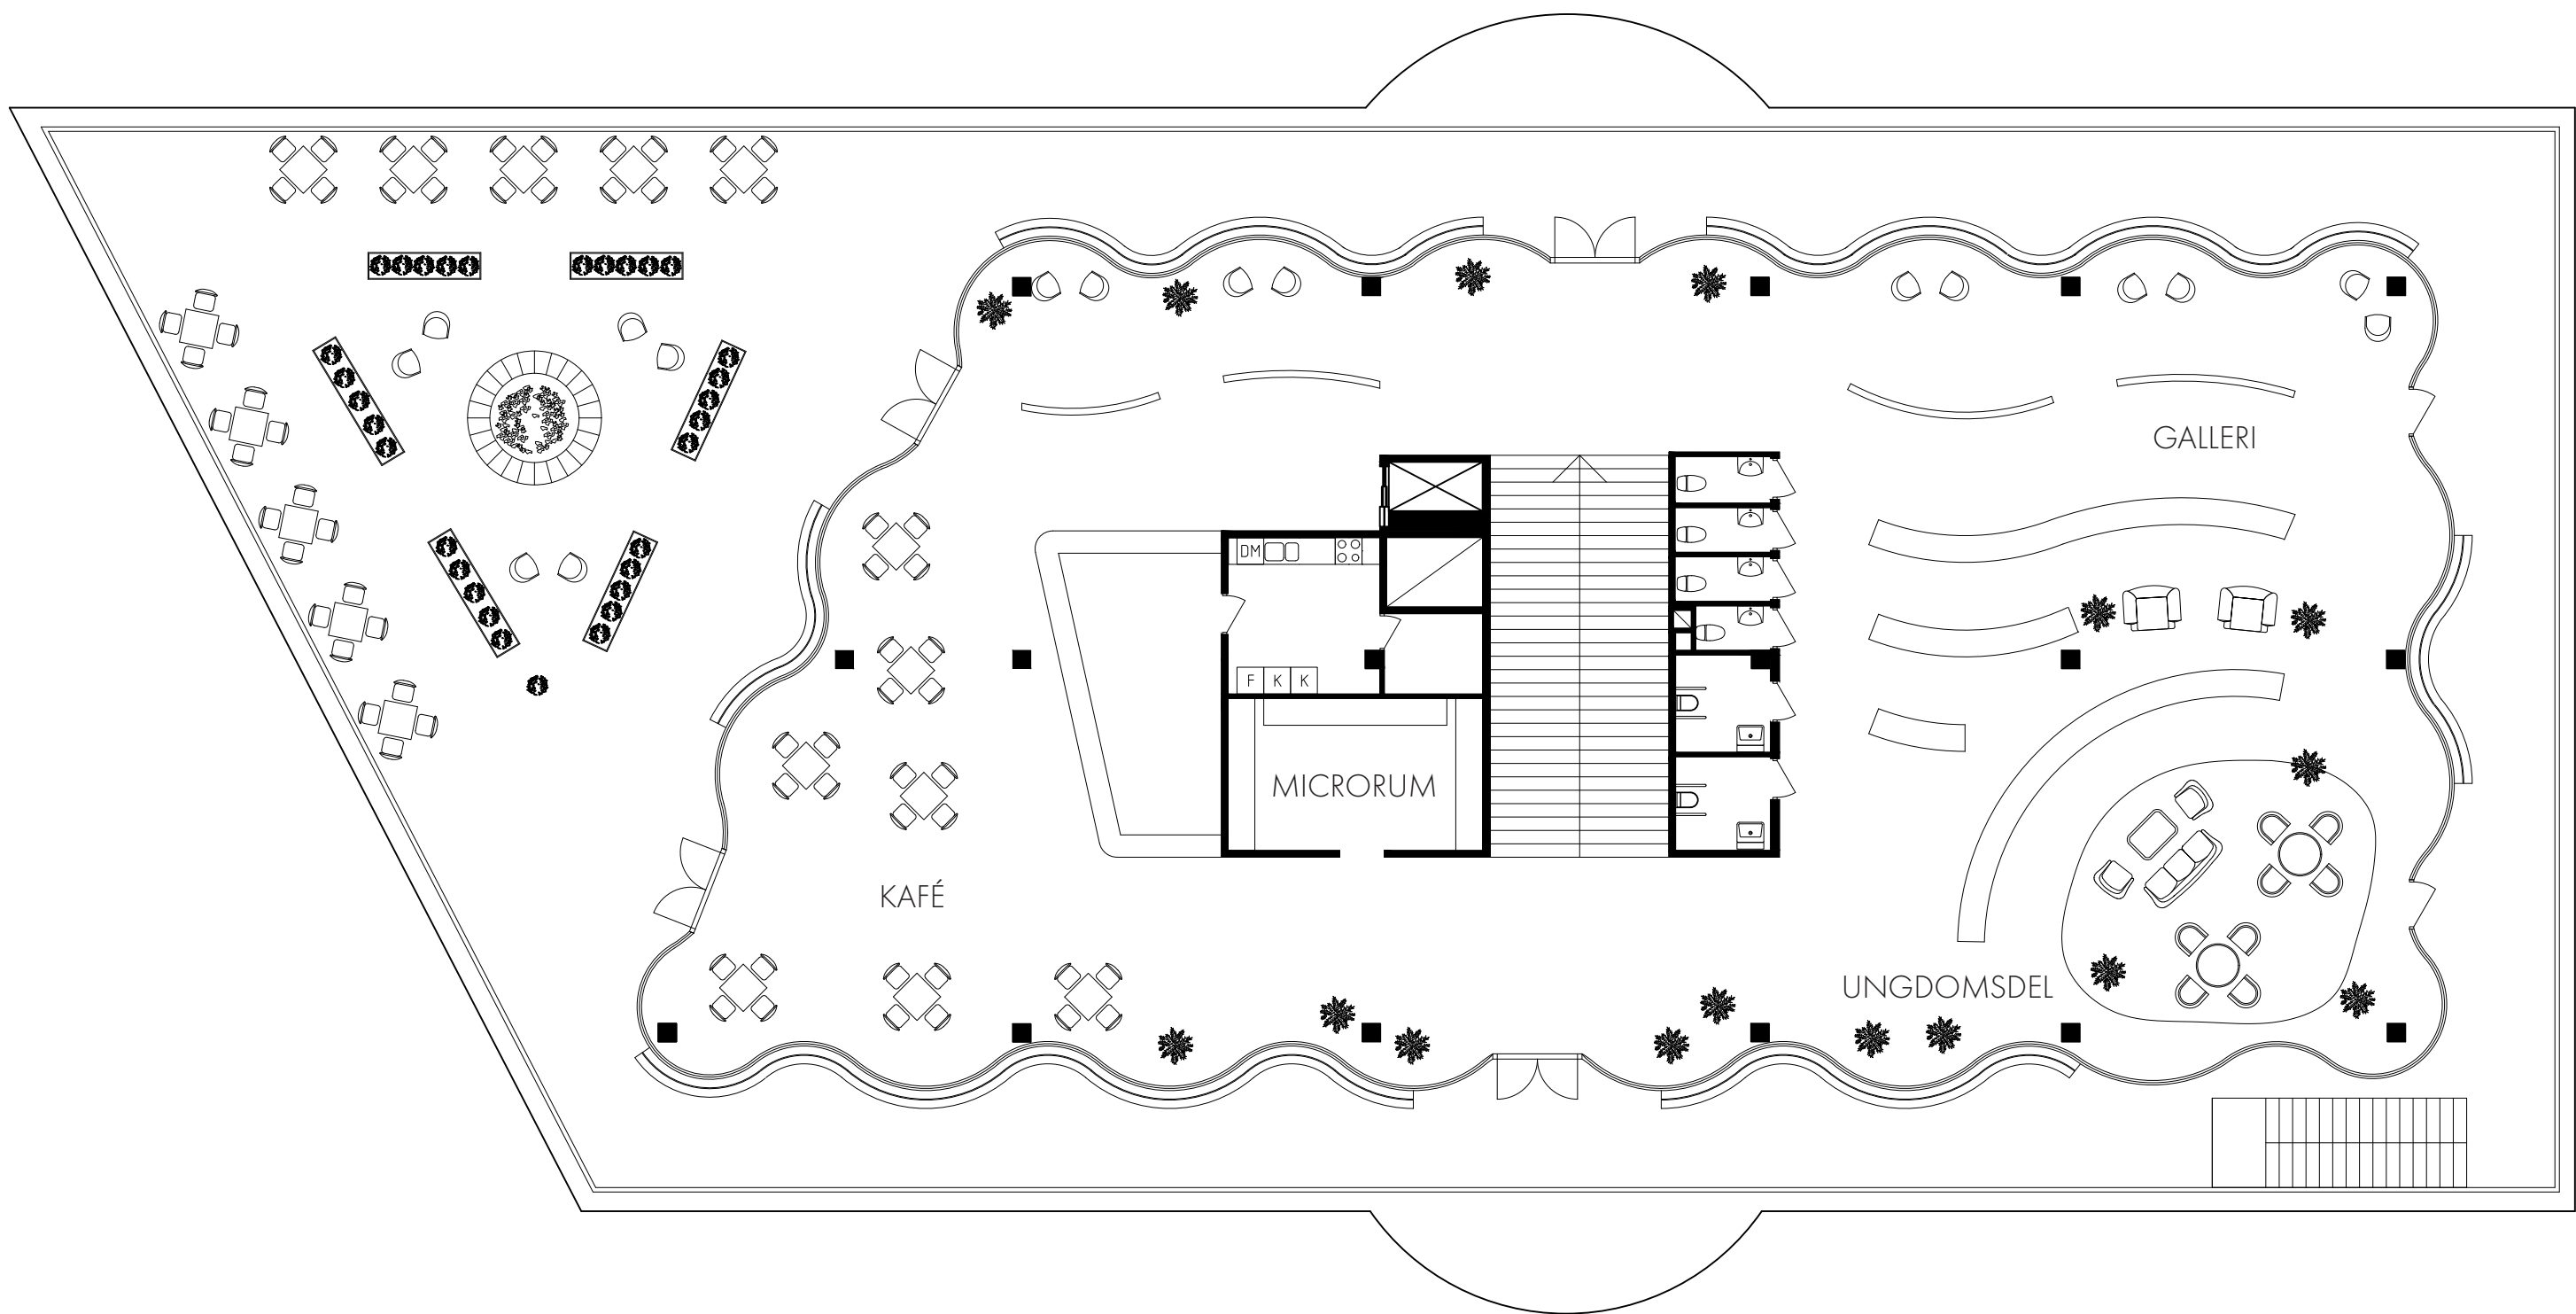

Plan 2 Skala 1 - 150

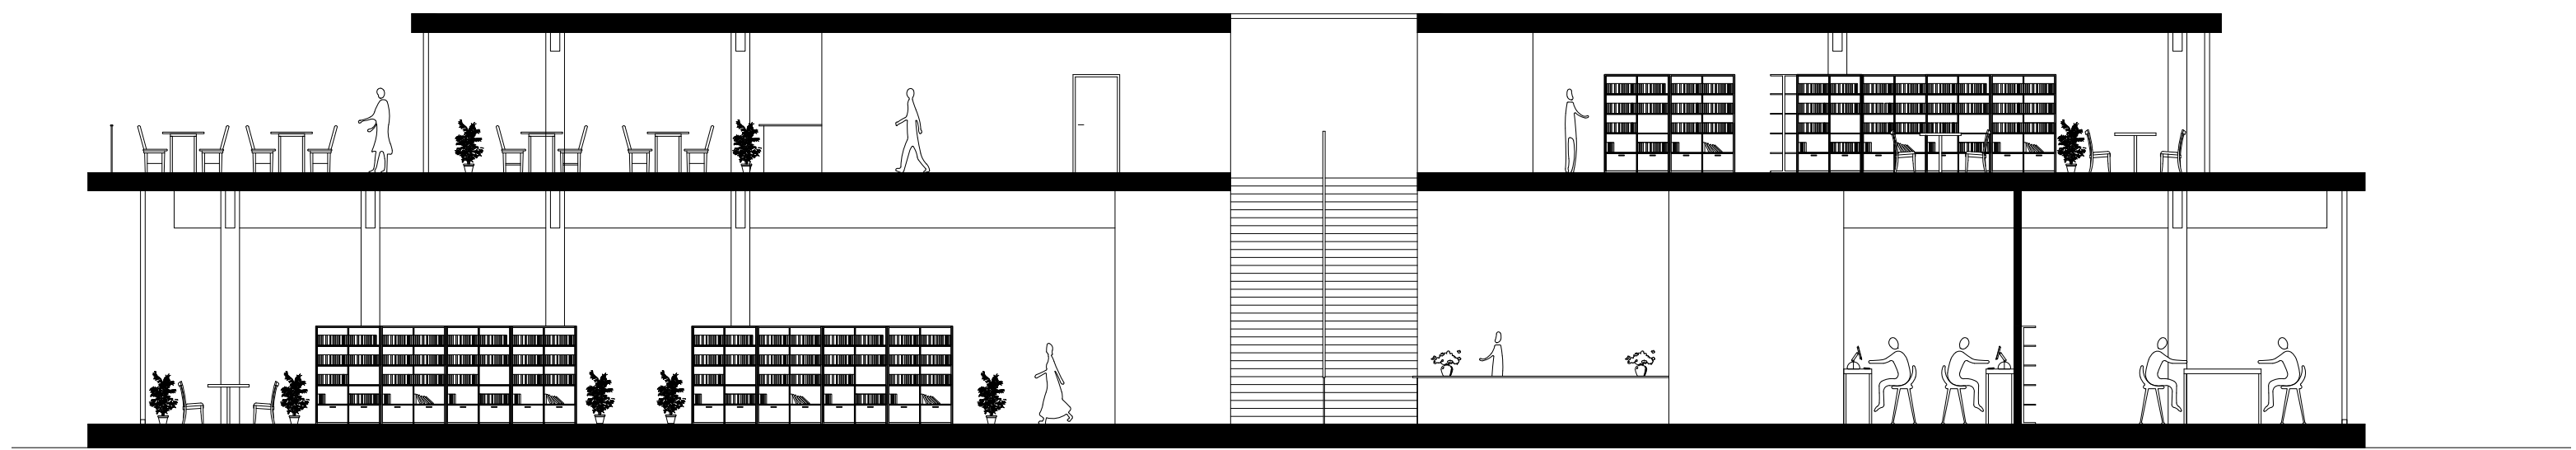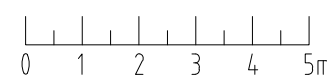

SKALA 1:100

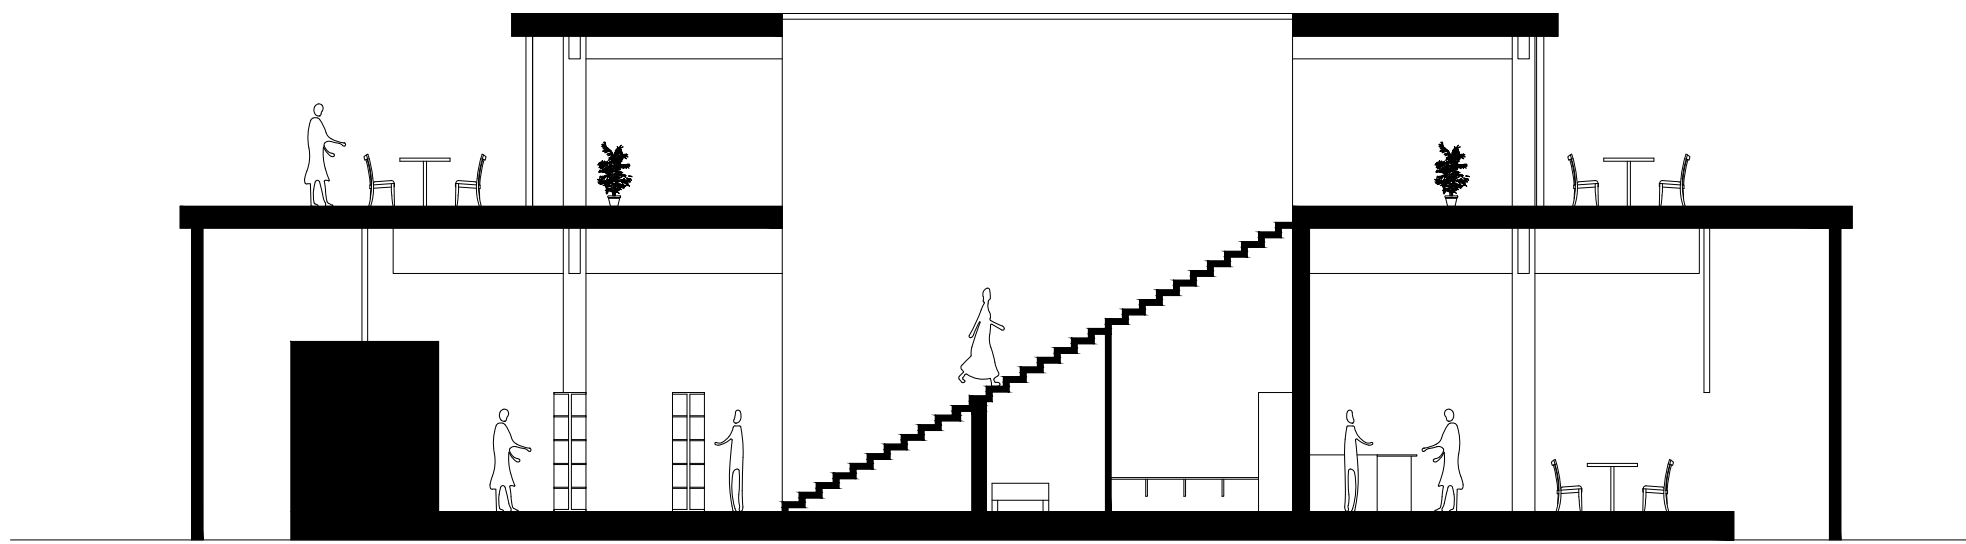



SKALA 1:100



Perspektiv Entrérum



Perspektiv "Huvudrum"

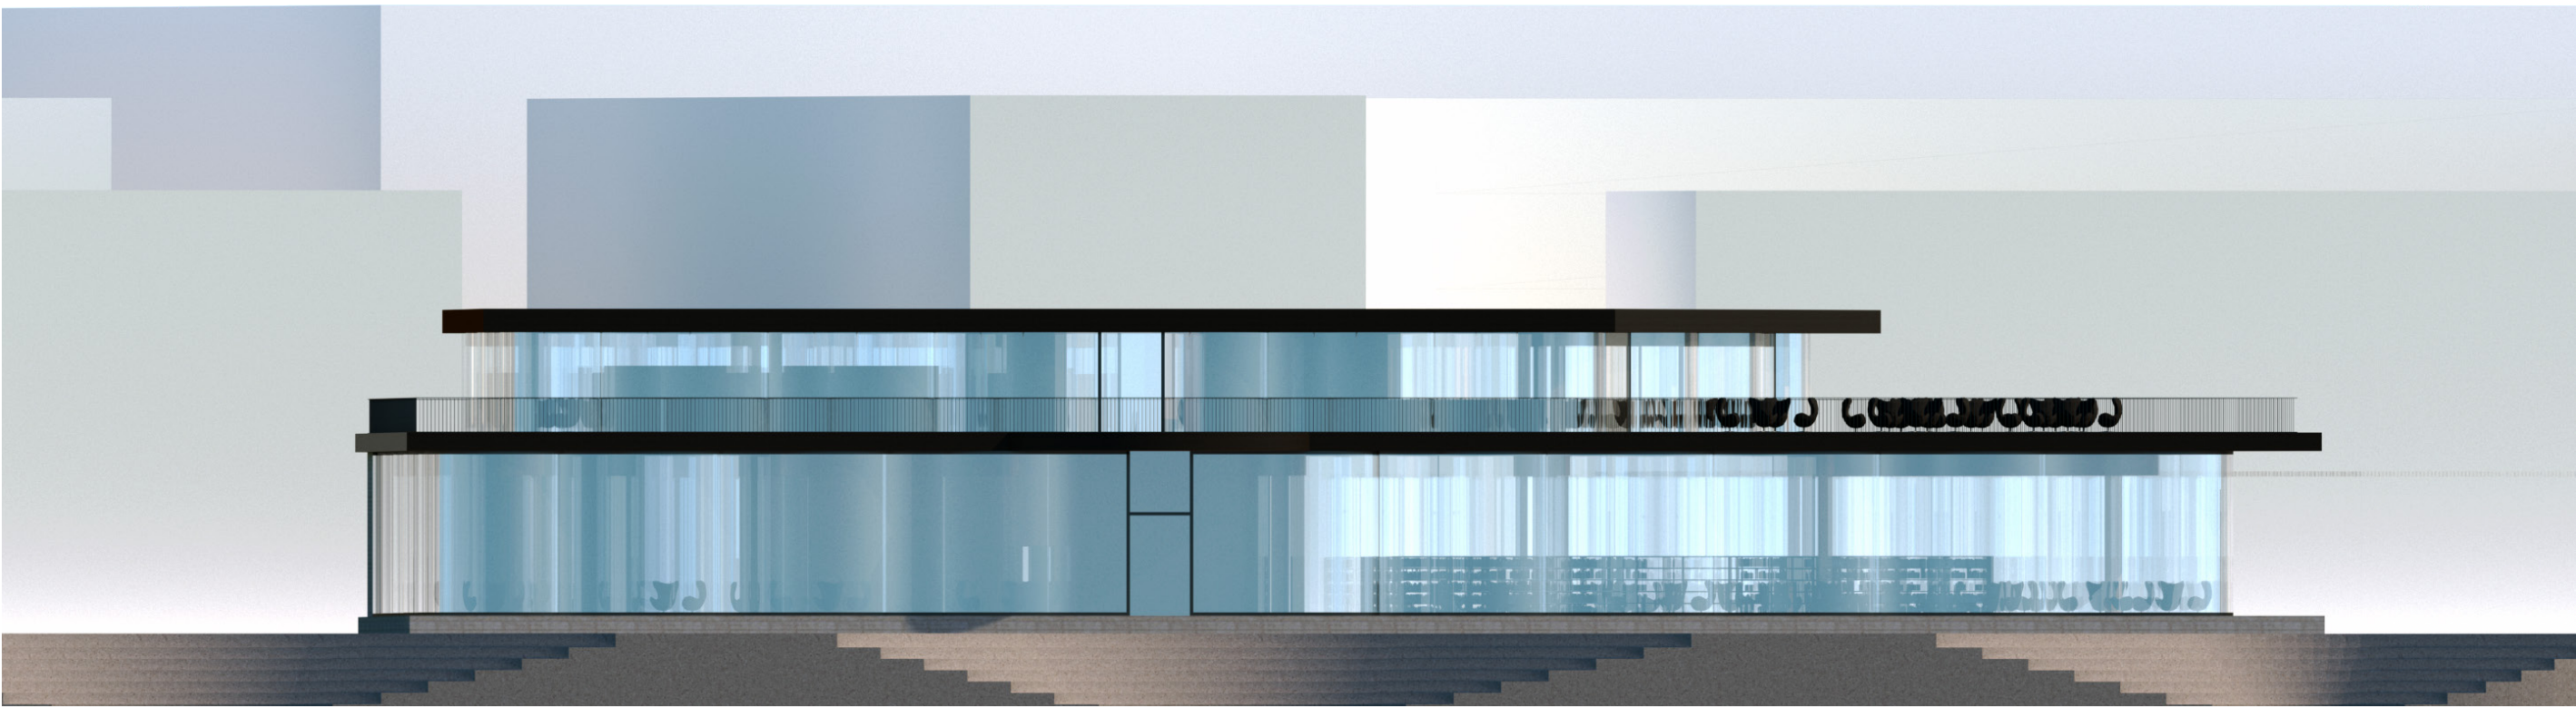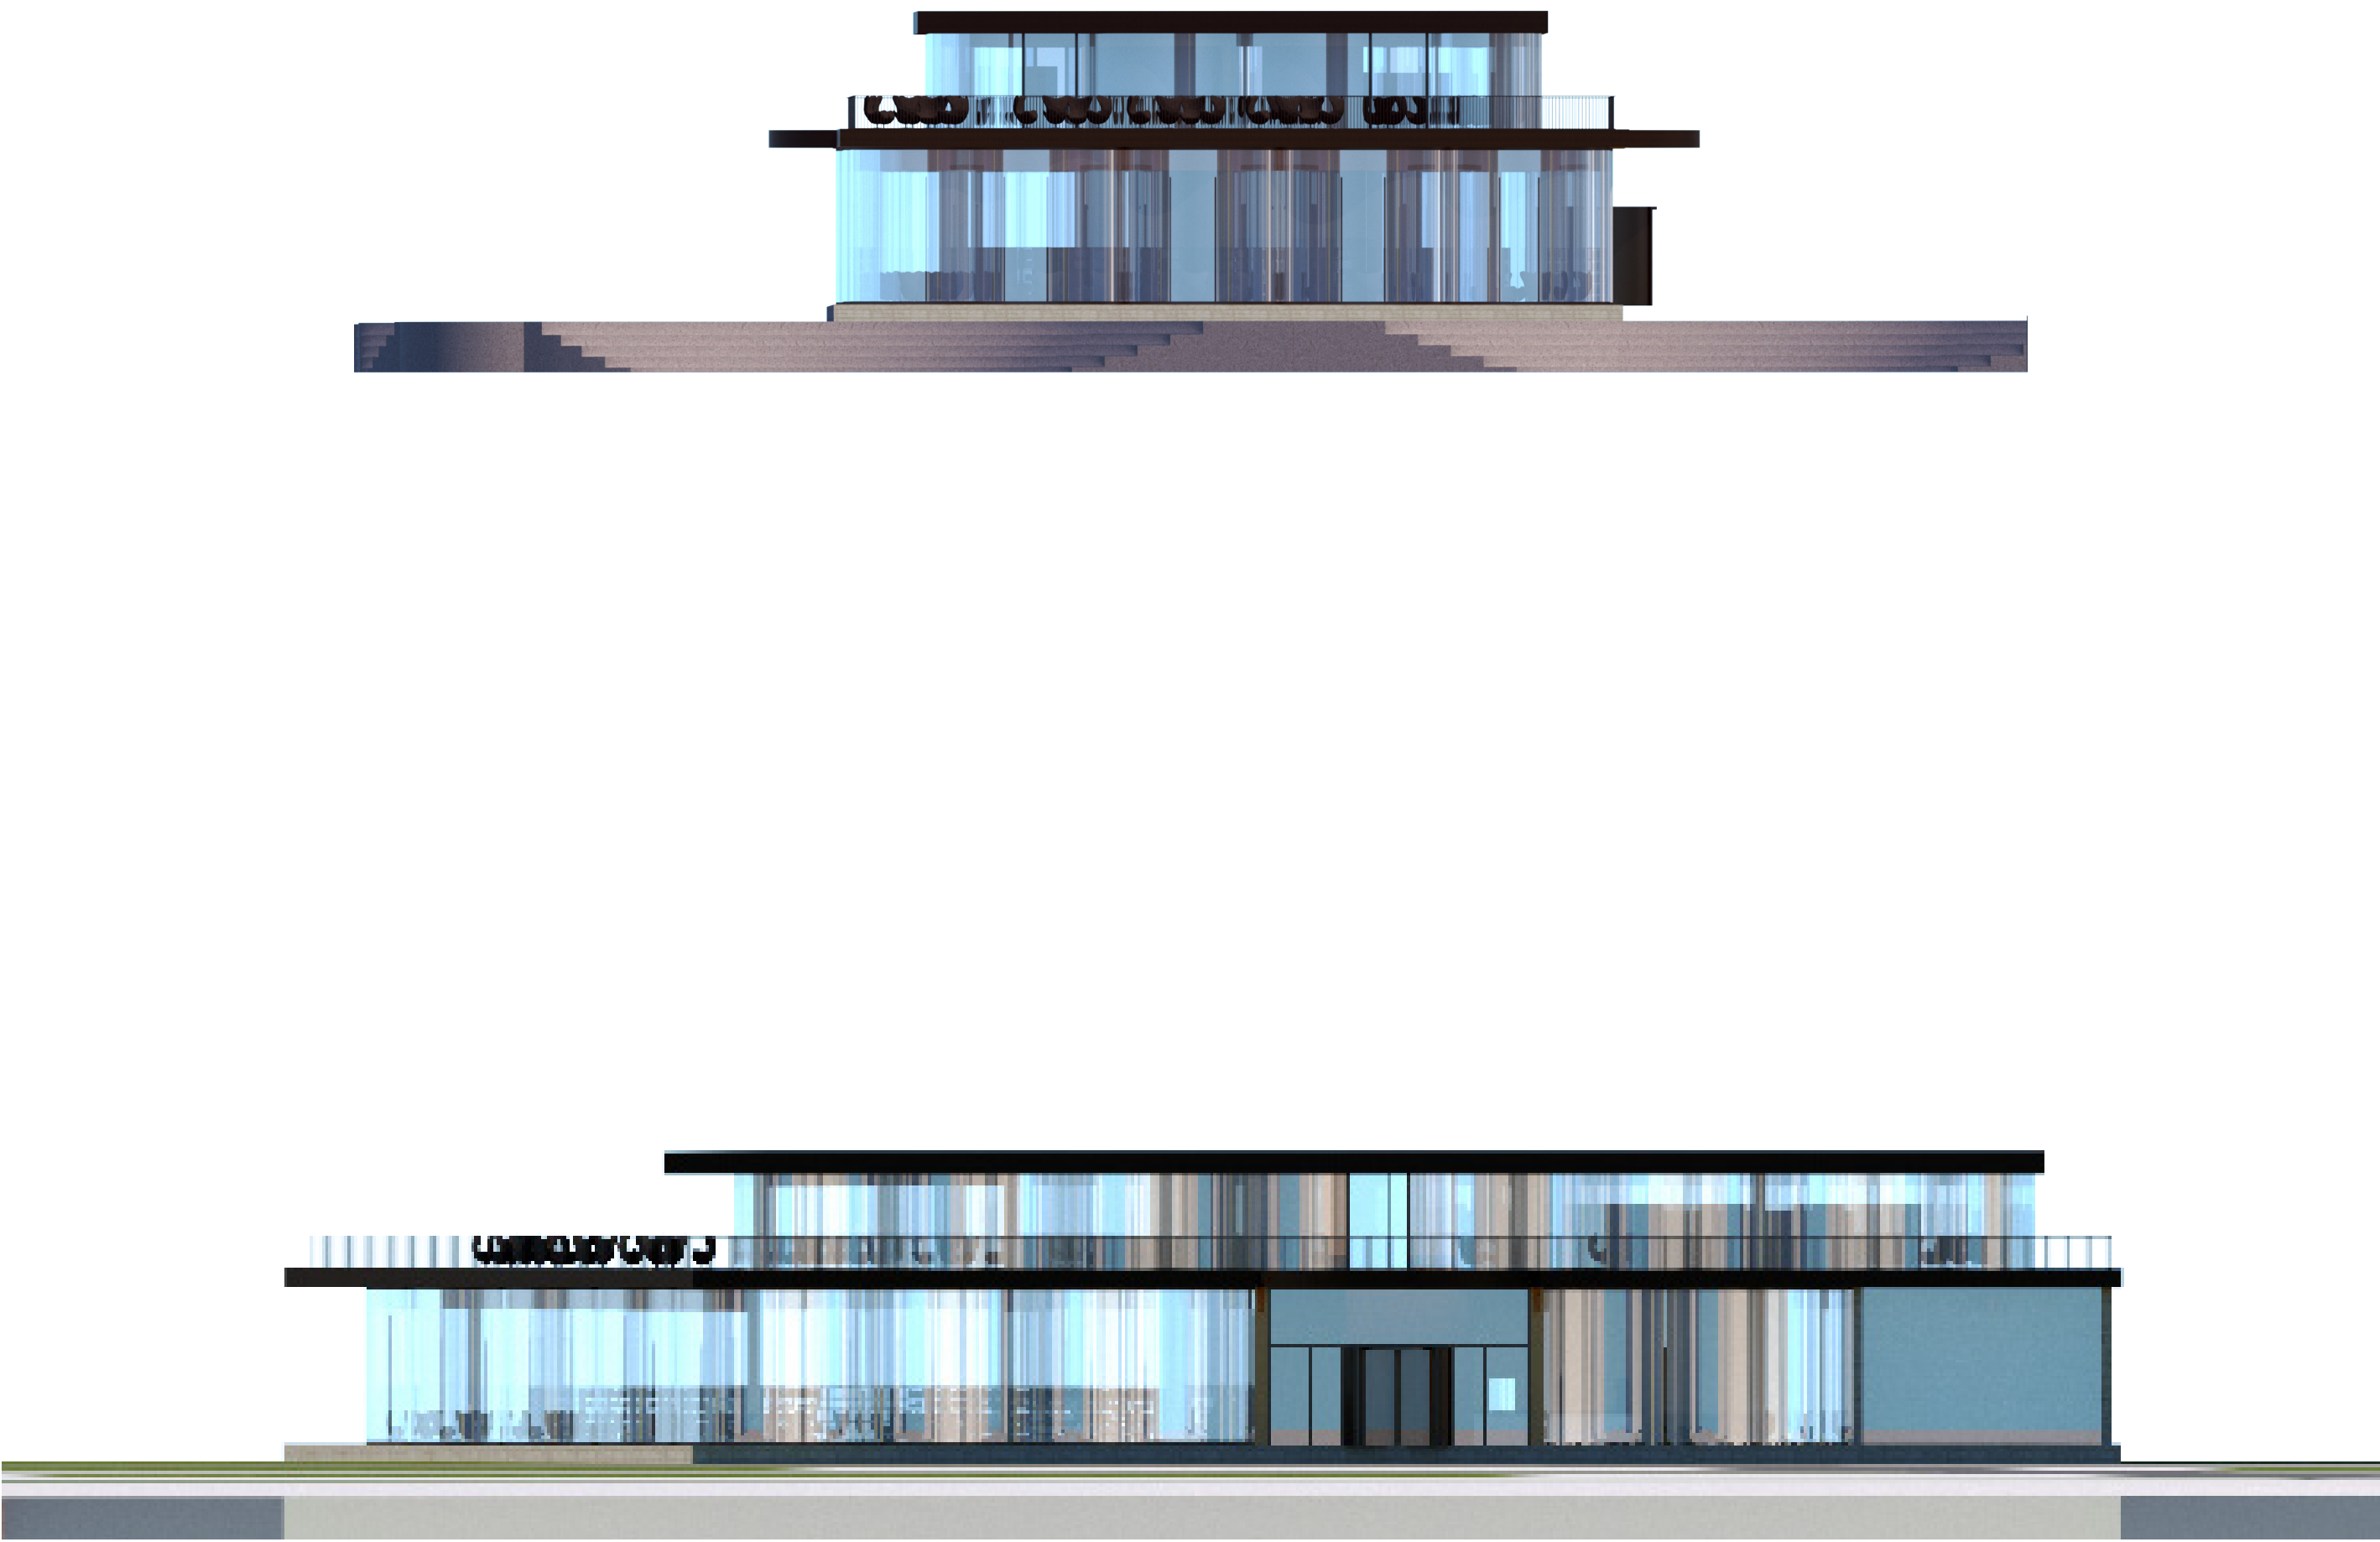

Fasader Skala 1 - 100

0 1 2 3 4 5m



0 20 40 60 80 100cm SKALA 1:20

