



URBIS PARCO



Med parken i fokus gör Urbis Parco, den nya stadsdelen på Hisingen, anspråk på konceptet "stad i park". Generösa gröna ytor, färre biltrafikerade vägar och och utrymme för natur och frihet gör det möjligt att sätta människan i centrum. Men den urbanakänslanavstadgårinteförlo-rad, tack vare de större bebyggelserna, bestående av allt från bostäder till kontor och verksamheter. Urbis Parco ger dig möjligheten att växla från staden till parken utan att behöva resa längre sträckor. Även kombinationen av slutna och öppna kvarter skapar möjlighet för variation för både boende och besökare. Denna stadsdel är verkligen en plats för alla.

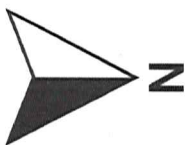


SITUATIONSPLAN ÖVER PROJEKTOMRÅDET
OCH KYRKBYN

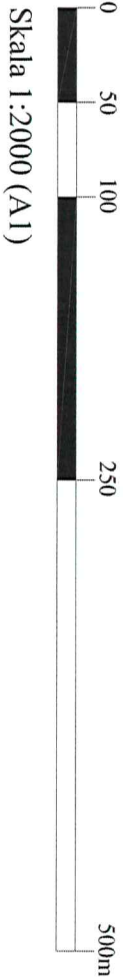

VISÄ
ENTRÉPILAR

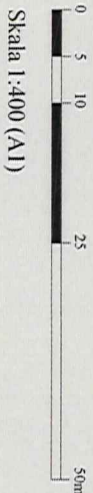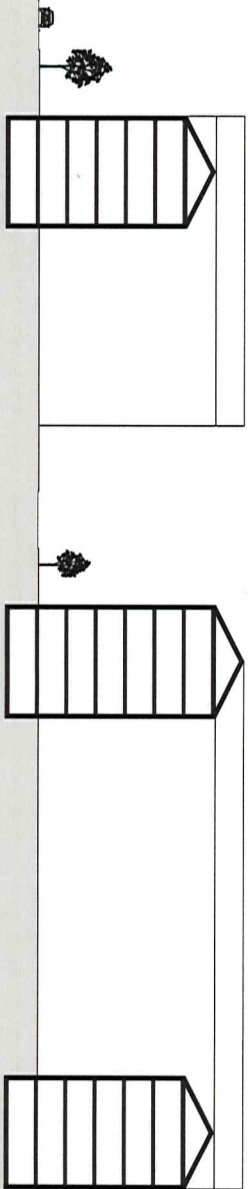

ILLUSTRATIONSPLAN ÖVER PROJEKTOMRÅDET

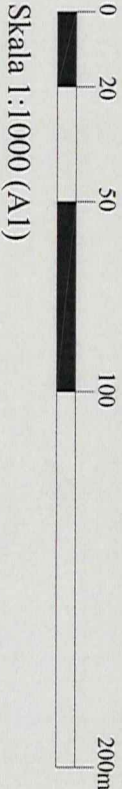

TÄTSKIKT OPP 300 mm

KRÖN
AV
BETON



- 13 UNDERLAGSTÄCKNING
- 22 INERÄDNING
- 70 REGEL
- 2 x 55 MJUK ISOLERING
- 55 TAKREGLAR
- 200 KL SKIVA
- 400 PENGLADE
- UNDERTRÄSKREGLAR
- 80 ISOLERING
- 2 x 15 BRÄNDGIPSSKIVA

- 14 PARKETT
- 80 BETONG
- 30 STEGLJUDSMÄTTA
- 200 KL TRÄPLÅTTA
- 400 PENGLADE
- UNDERTRÄSKREGLAR
- 80 ISOLERING
- 2 x 15 BRÄNDGIPSSKIVA

... b. KONSOLER

UTVÅR
PVS
EN STENRÄCKE


FÖR STORT
TRYCK FÖR TRÄ ⇒
a. BETON

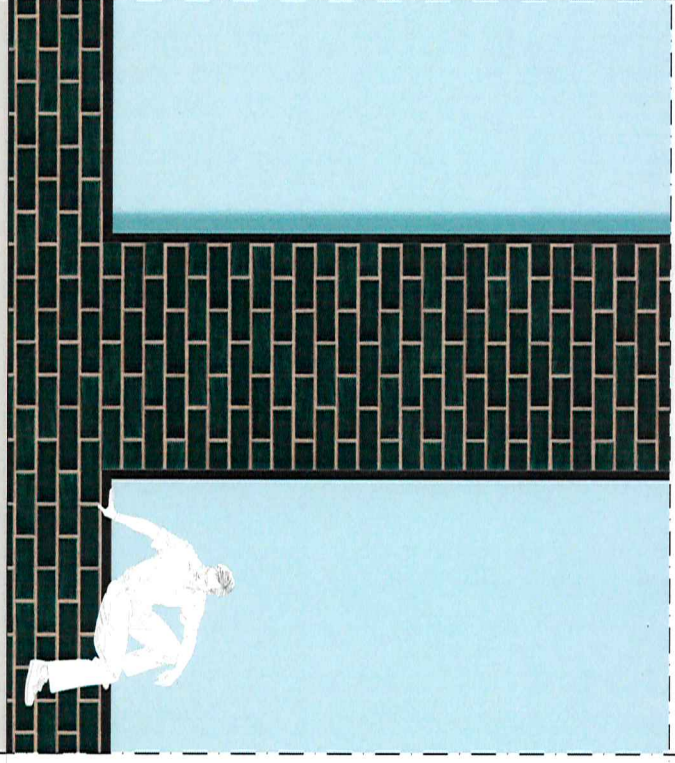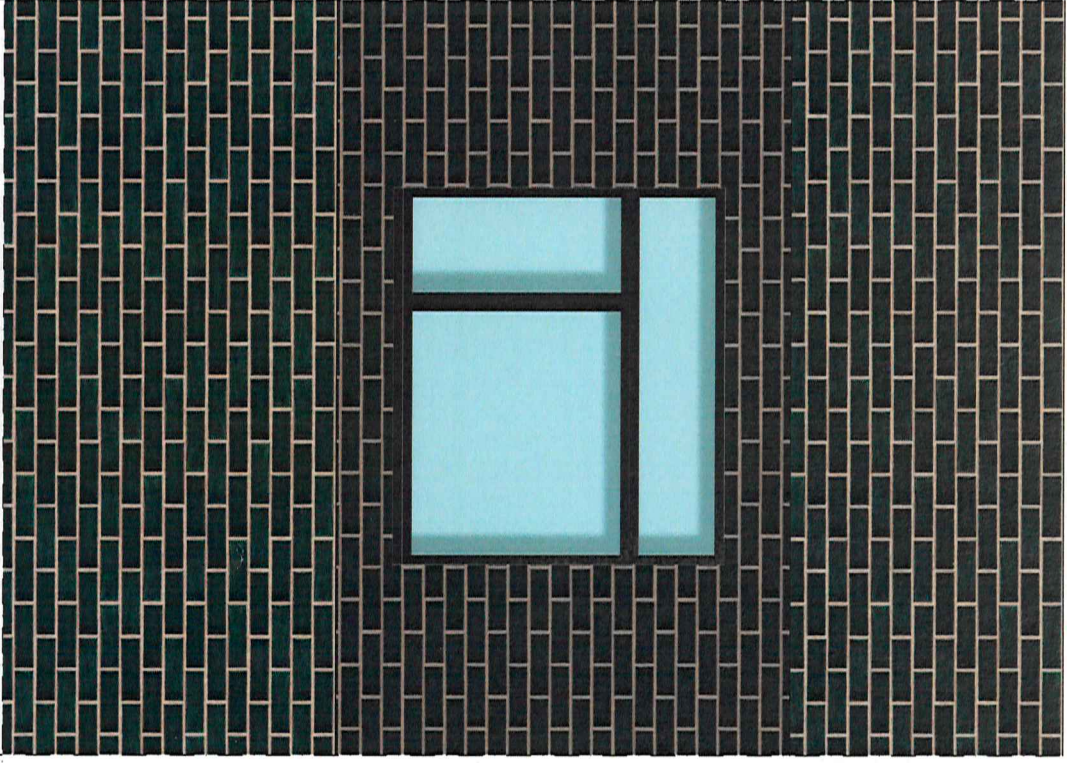

0 10 50 100 200cm

Skala 1:20 (A1)


FASADUTSNITT &
FASADSEKTION

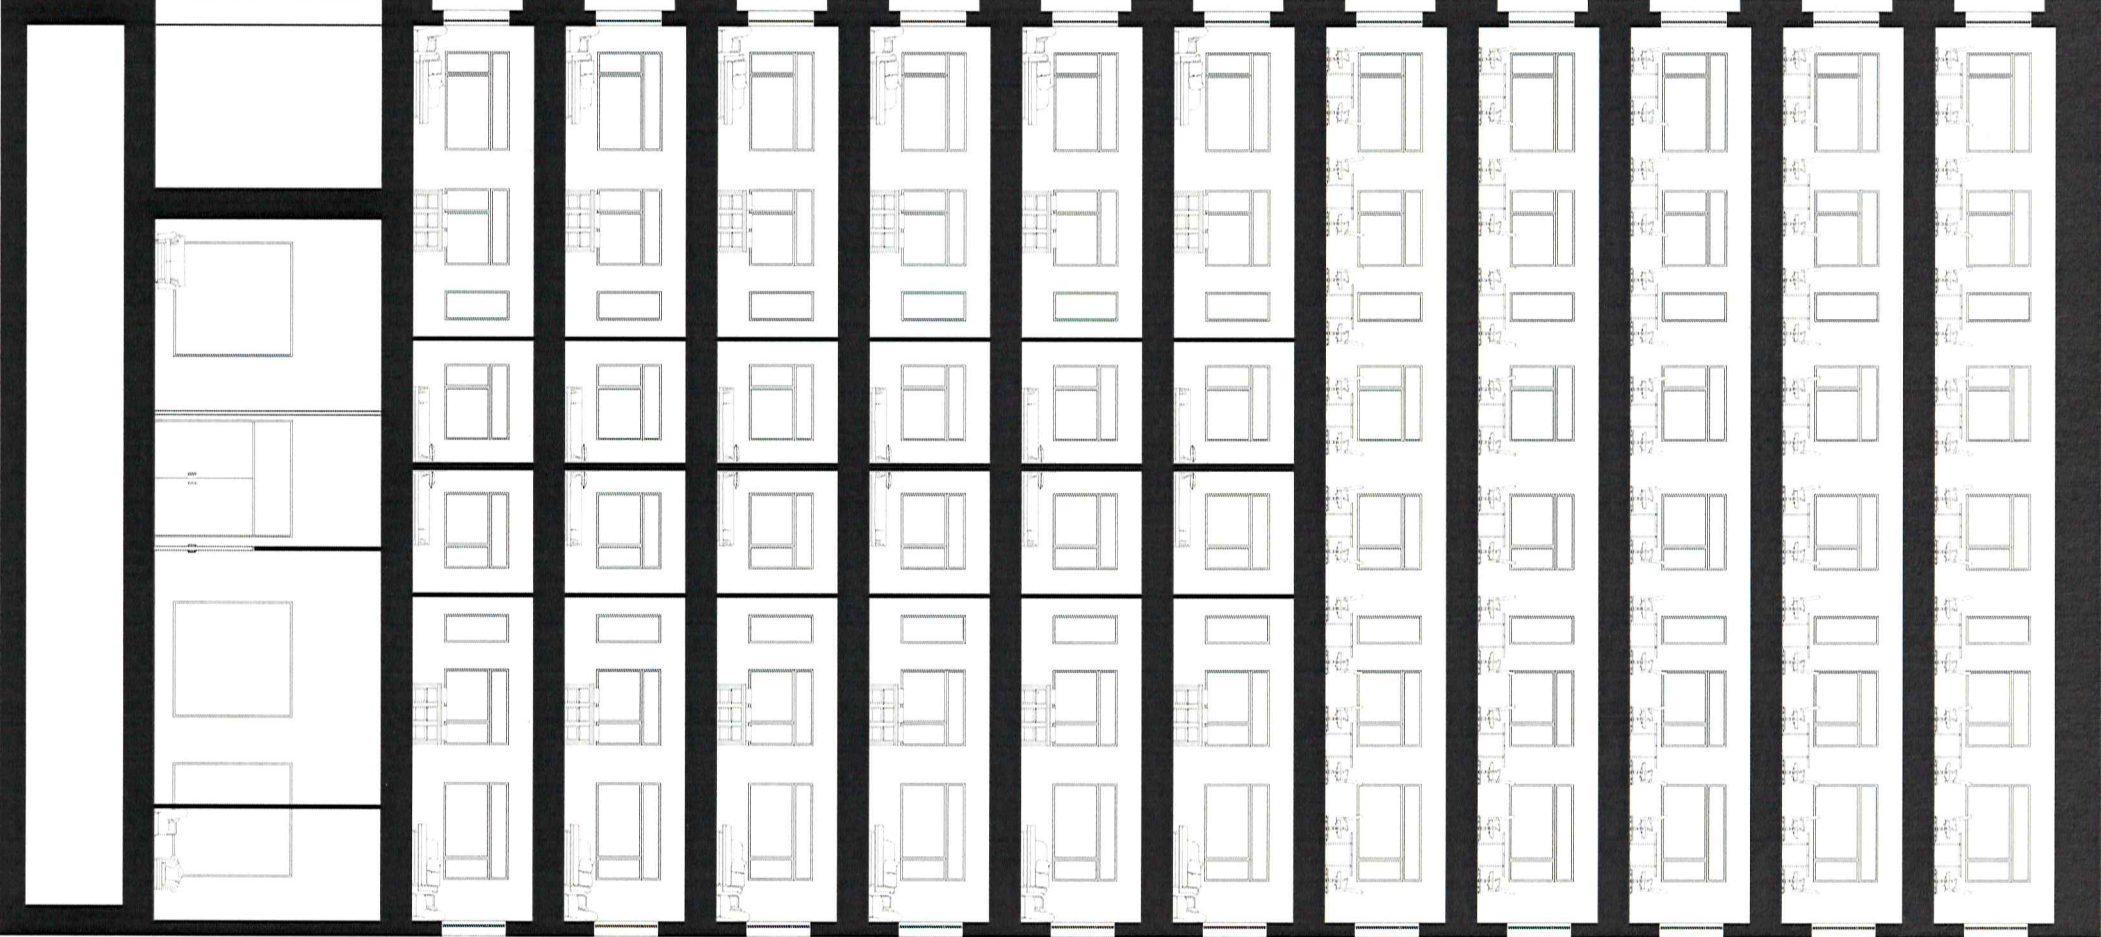

0 1 2 5 10m

Skala 1:100 (A1)

SEKTION D-D

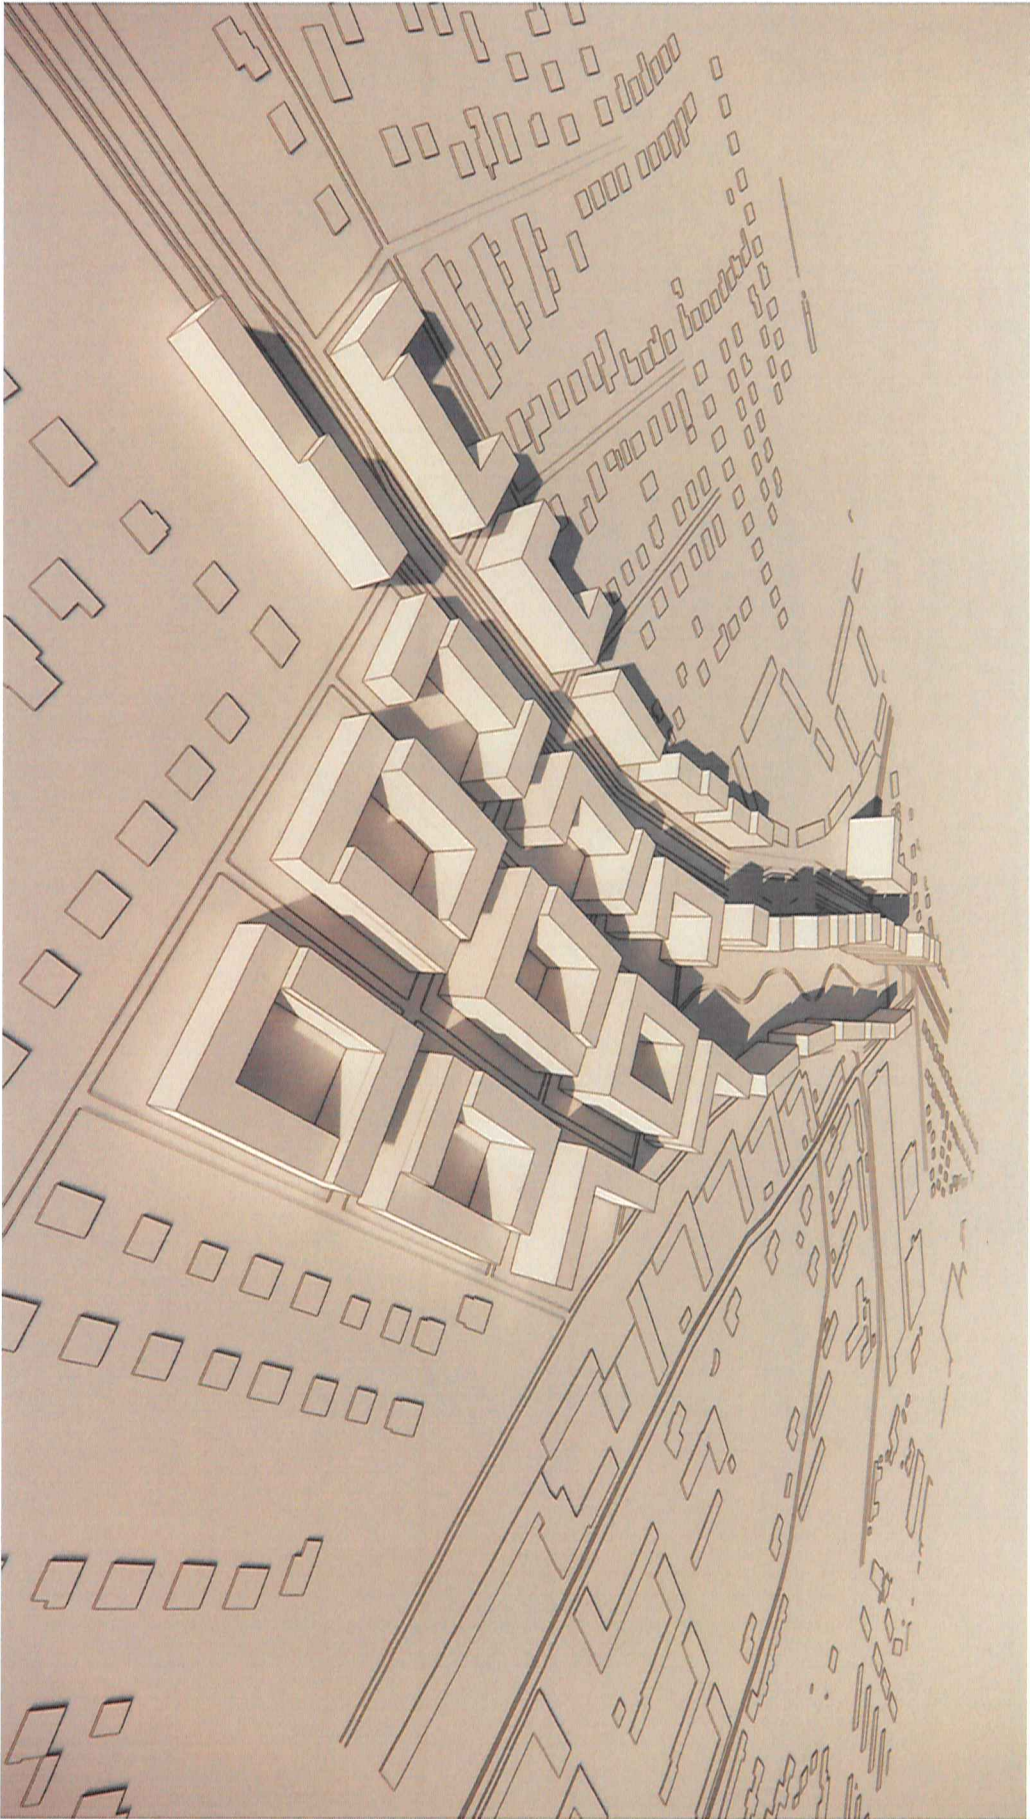

FÅGELPERSPEKTIV ÖVER PROJEKTOMRÅDET OCH KYRKBYN





PERSPEKTIV A - STADSPARKEN

VISA
VÅNINGSS-
HÖJDER




PERSPEKTIV B - BOULEVARDEN

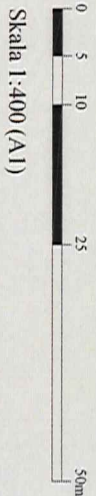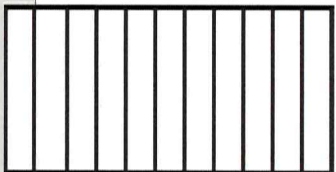


SEKTION B-B

LAPIS PARCO

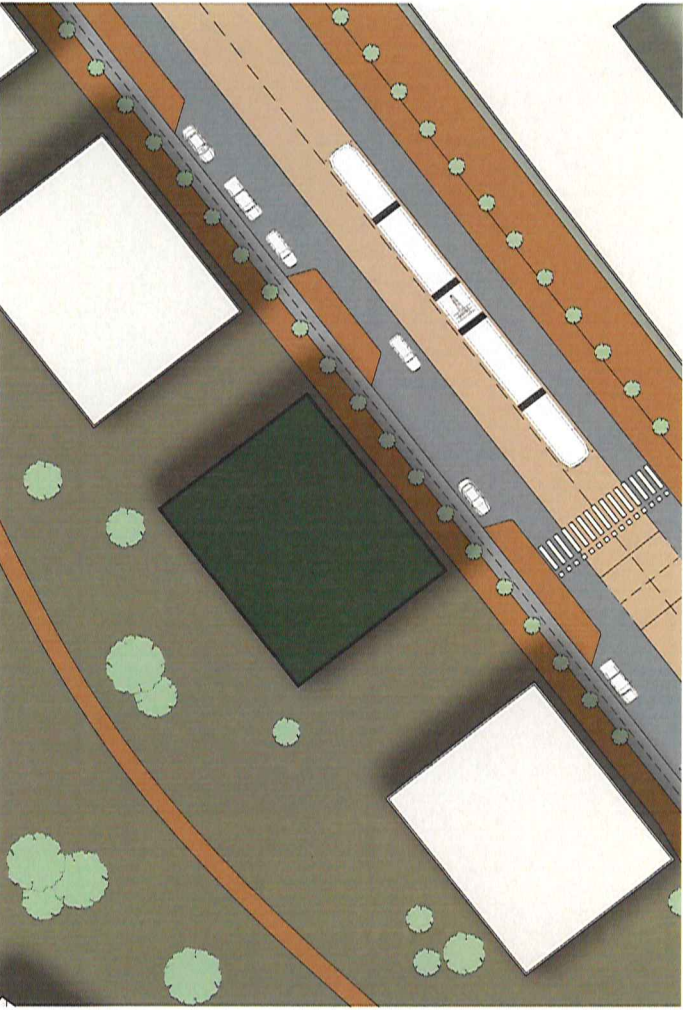


AXONOMETRI PUNKTHUS

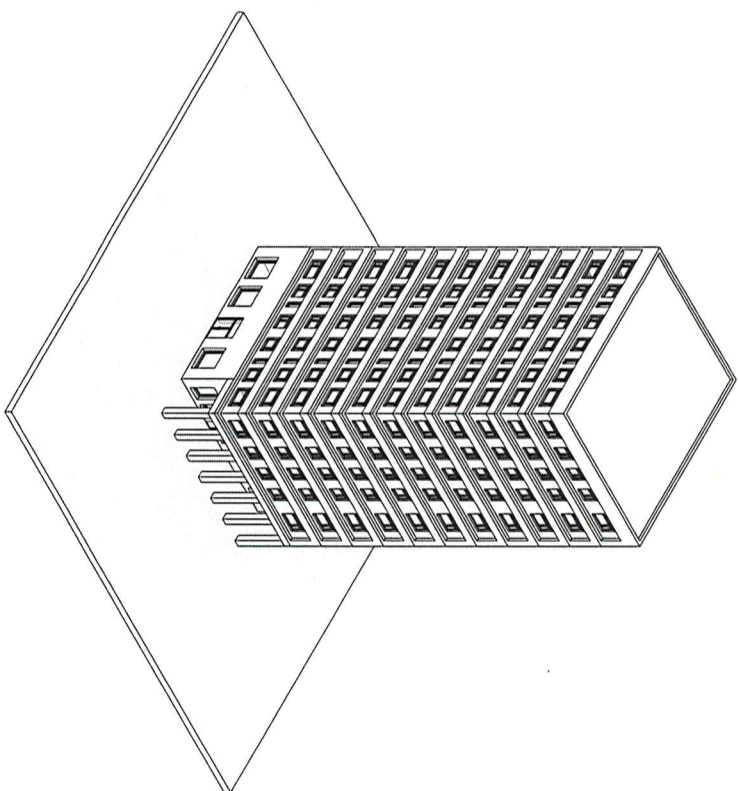

SITUATIONSPLAN ÖVER PUNKTHUSET



PERSPEKTIV C - EXTERIÖR ENTRÉ

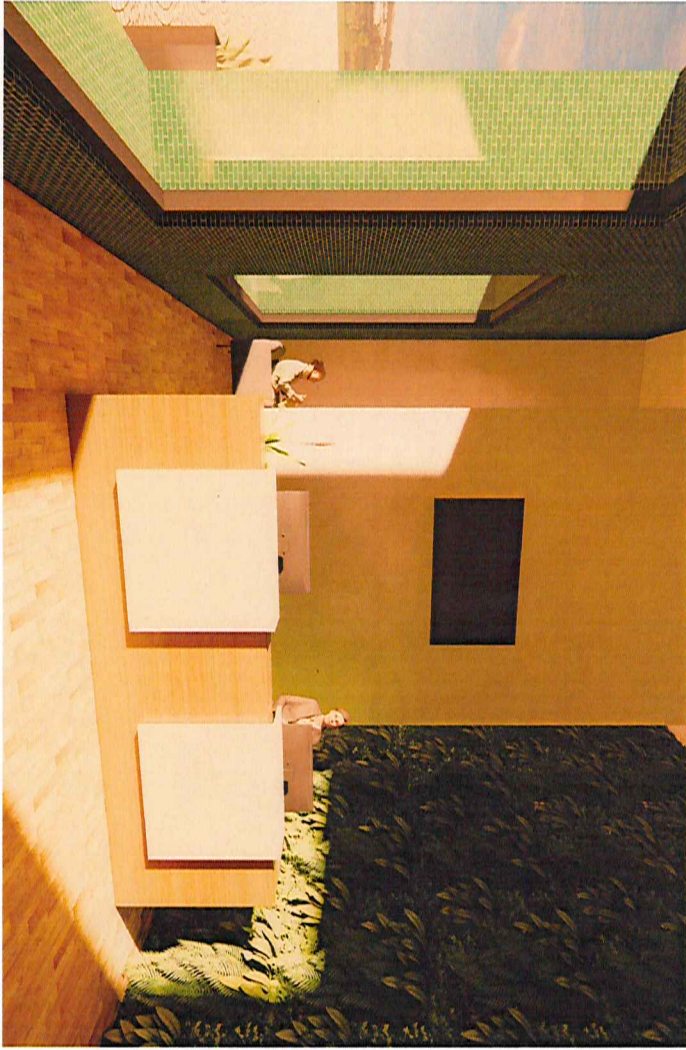

PERSPEKTIV D - INTERIÖR ENTRÉ



Skala 1:400 (A1)


SEKTION C-C



URBIS PARCO


Med parken i fokus gör Urbis Parco, den nya stadsdelen på Hisingen, anspråk på konceptet ”stad i park”. Generösa gröna ytor, färre biltrafikerade vägar och utrymme för natur och frihet gör det möjligt att sätta människan i centrum. Men den urbanakänslan av stad går inte förlorad, tack vare de större bebyggelserna,

bestående av allt från bostäder till kontor och verksamheter. Urbis Parco ger dig möjligheten att växla från staden till parken utan att behöva resa längre sträckor. Även kombinationen av slutna och öppna kvarter skapar möjlighet för variation för både boende och besökare. Denna stadsdel är verkligen en plats för alla.

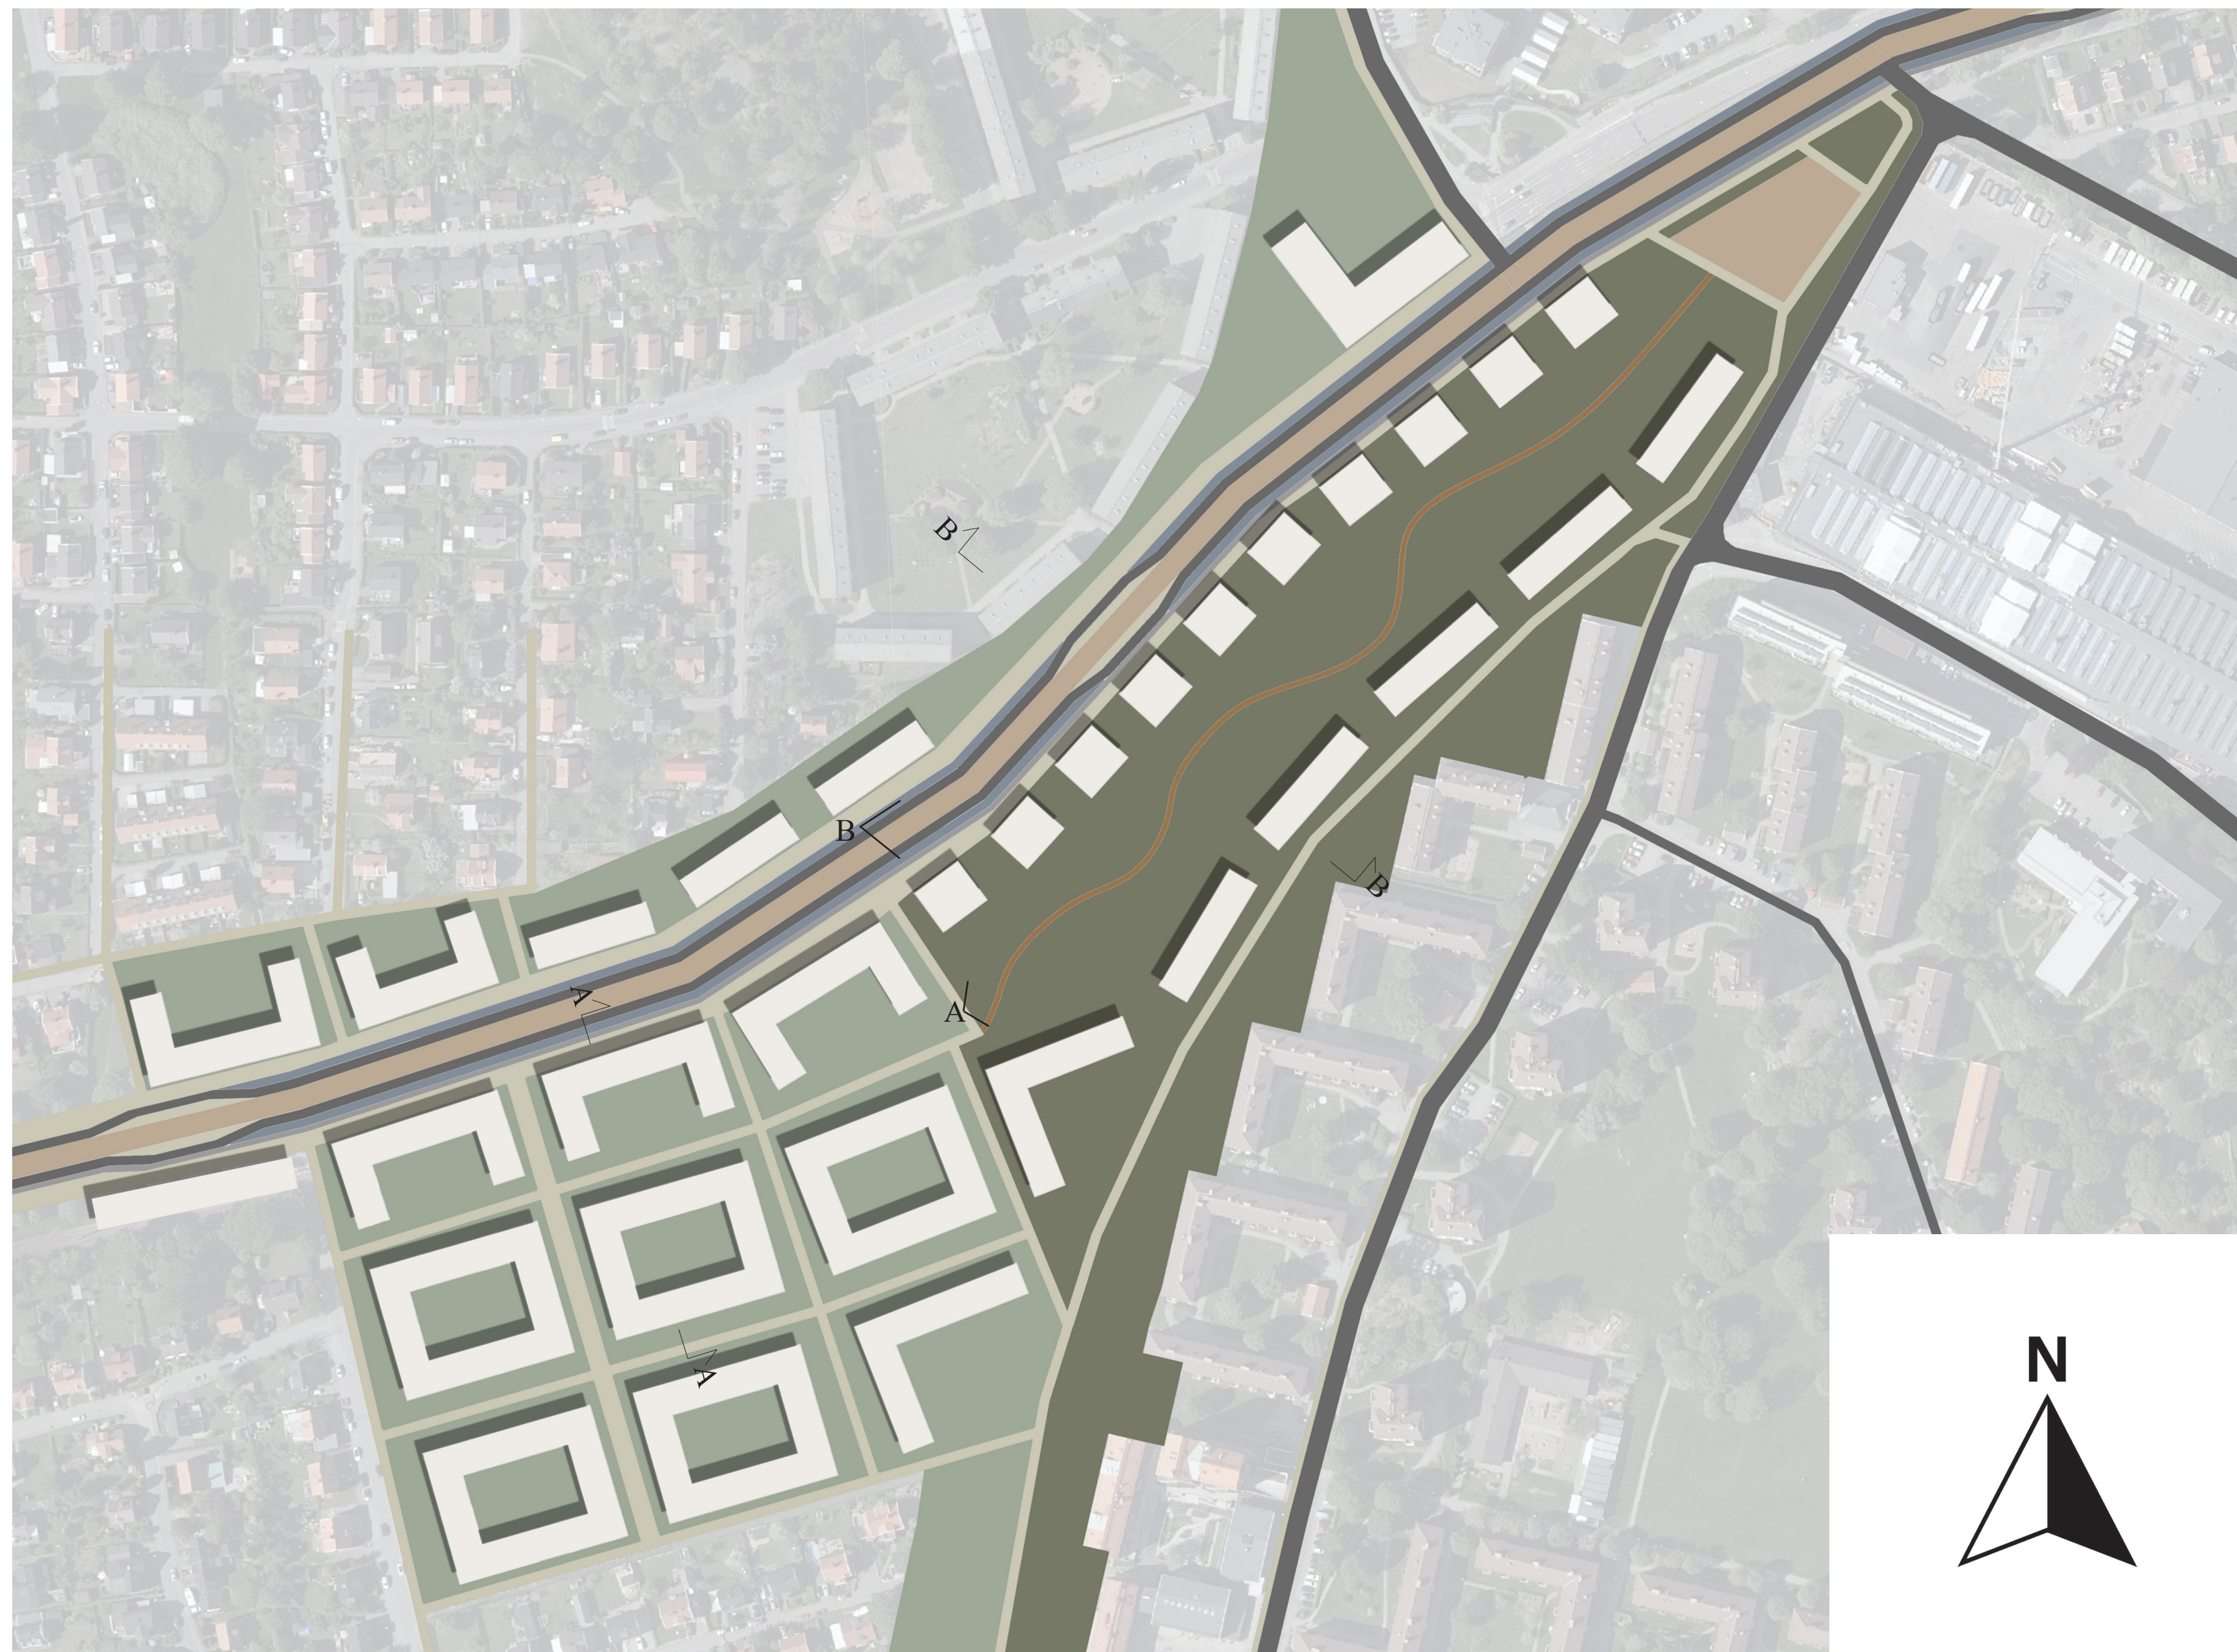

Skala 1:2000 (A1)

SITUATIONSPLAN ÖVER PROJEKTOMRÅDET OCH KYRKBYN

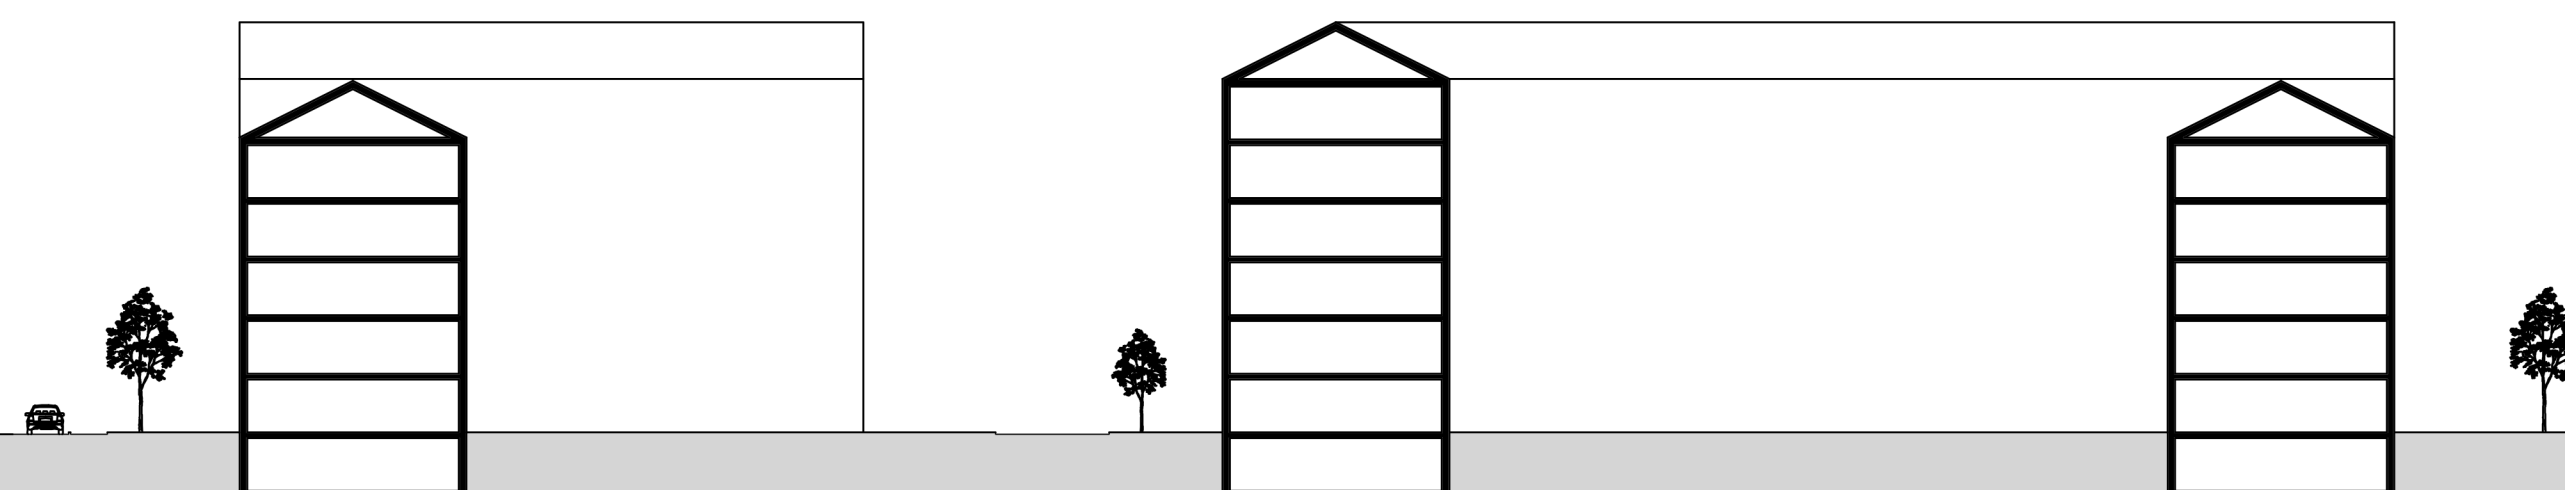

Skala 1:400 (A1)


SEKTION A-A




ILLUSTRATIONSPLAN ÖVER PROJEKTOMRÅDET




Skala 1:1000 (A1)

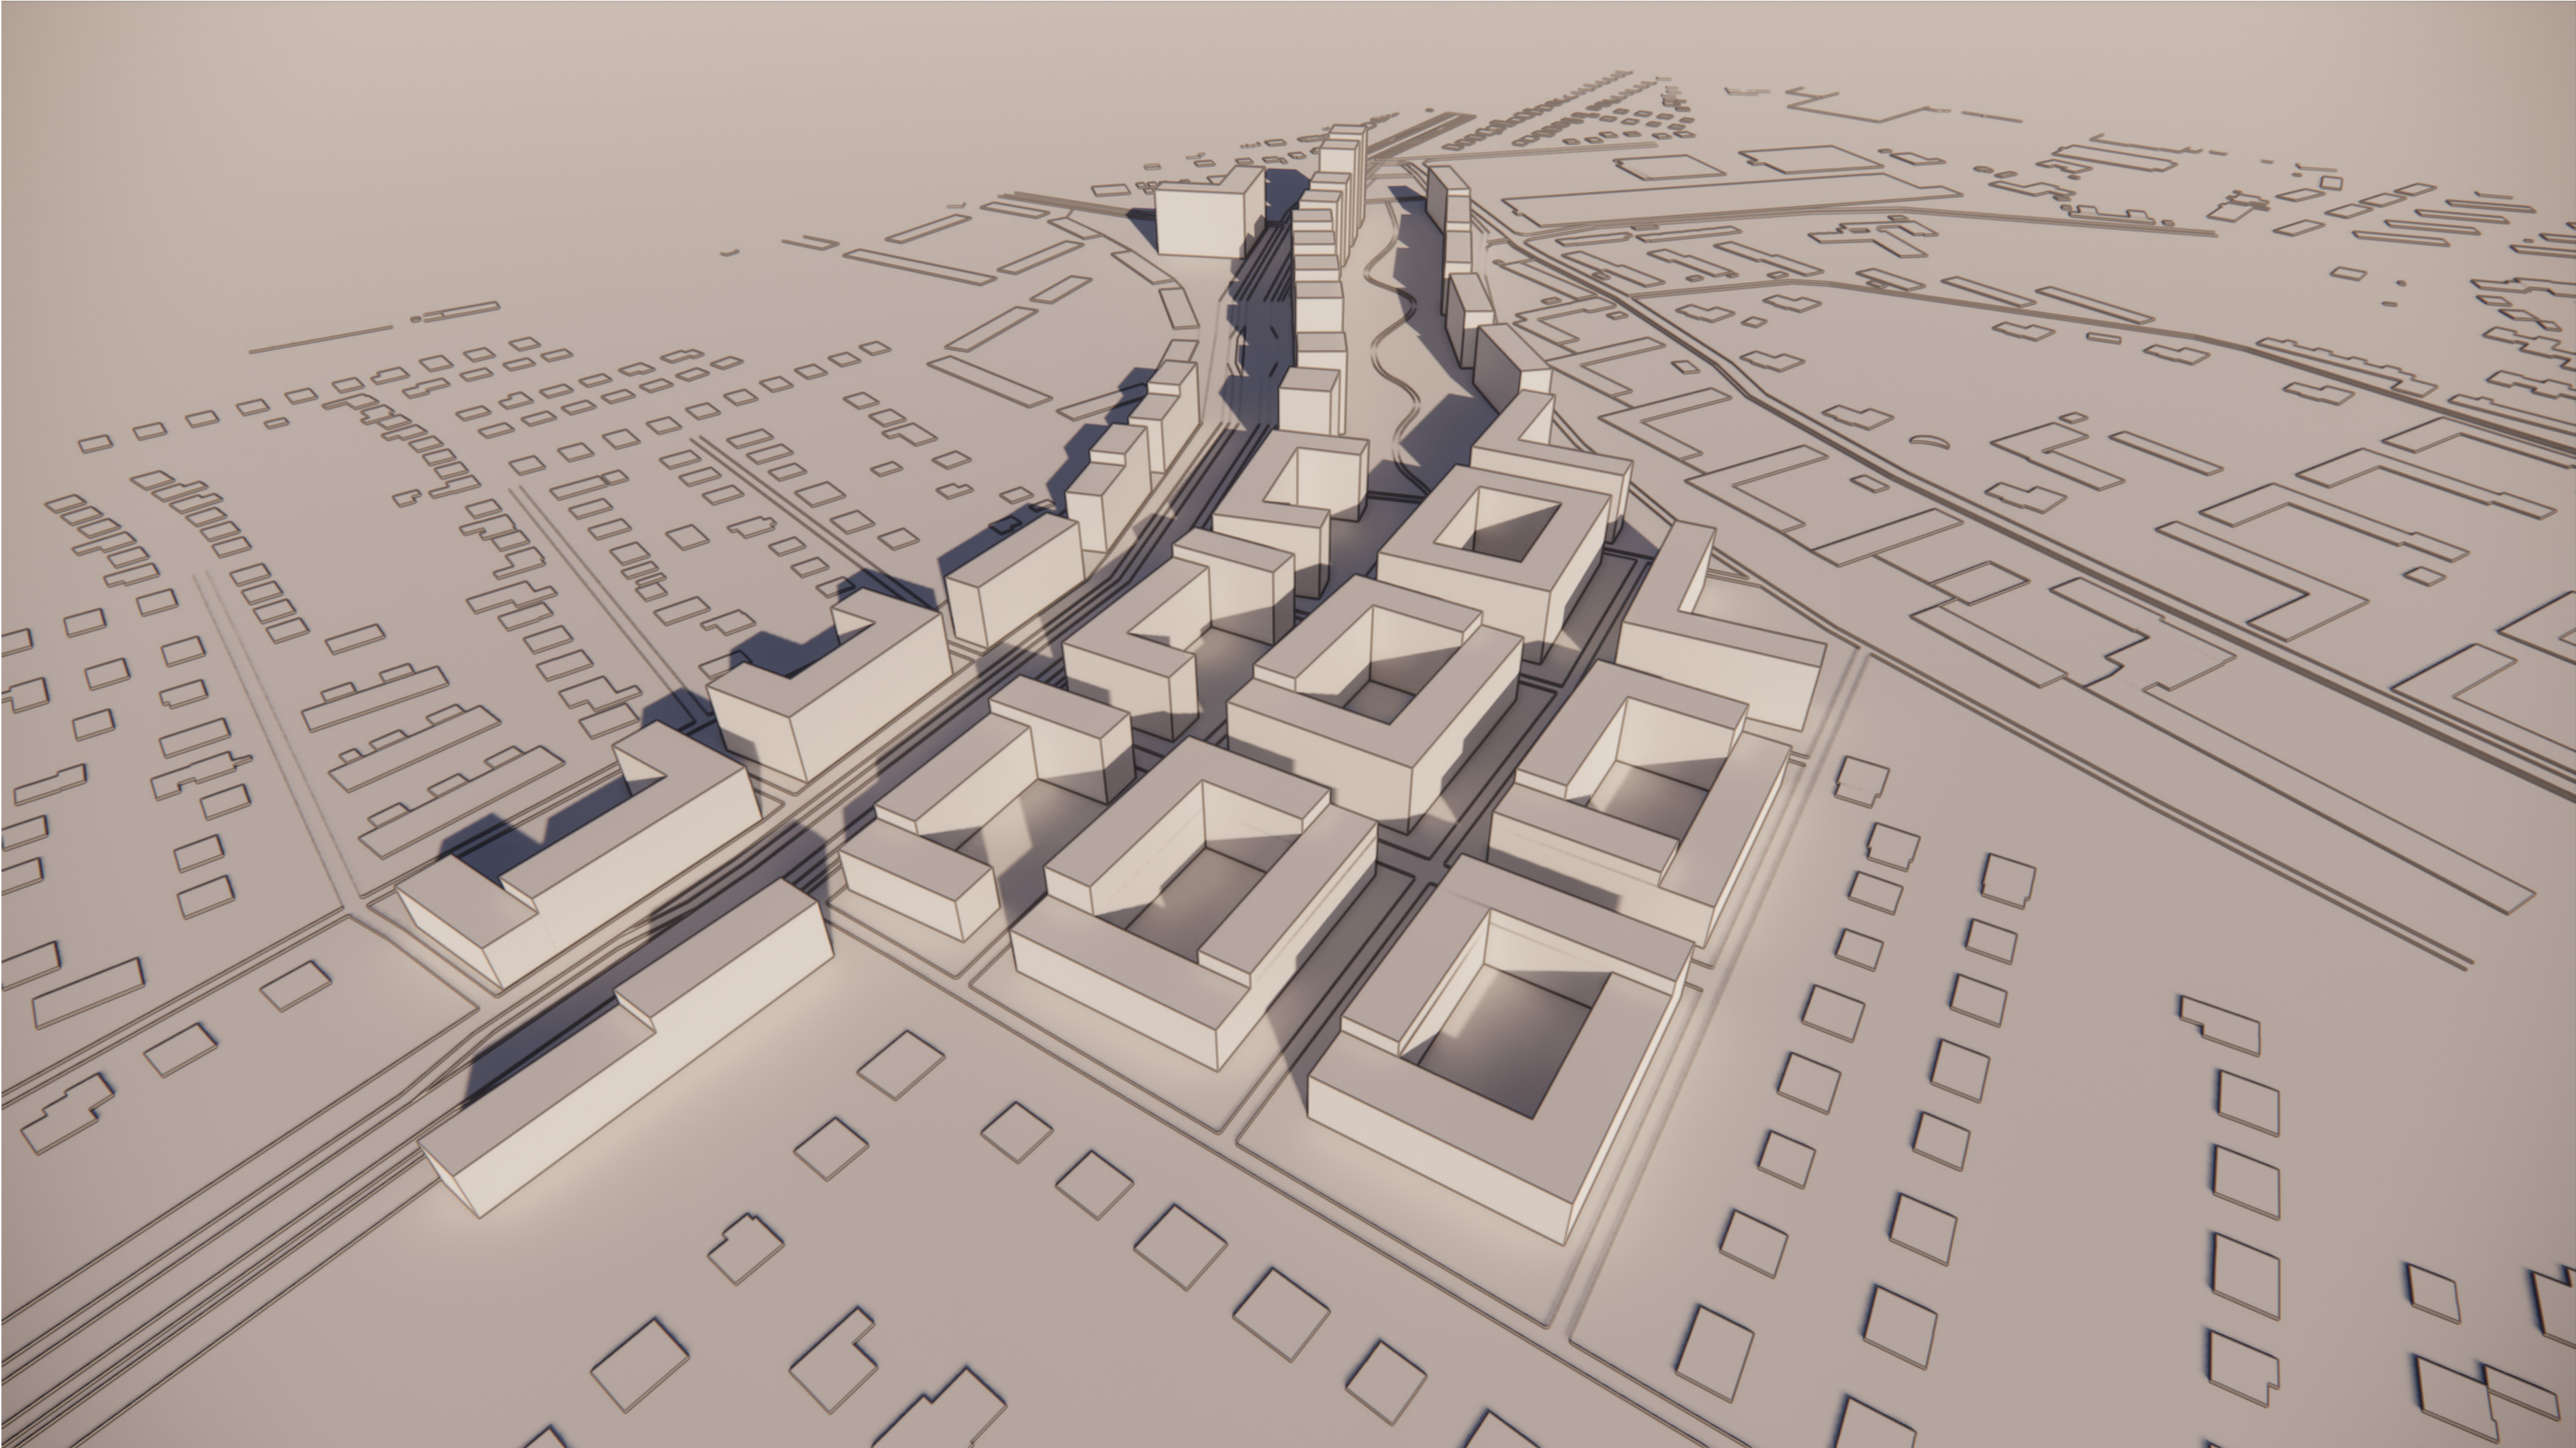



FÅGELPERSPEKTIV ÖVER PROJEKTOMRÅDET OCH KYRKBYN

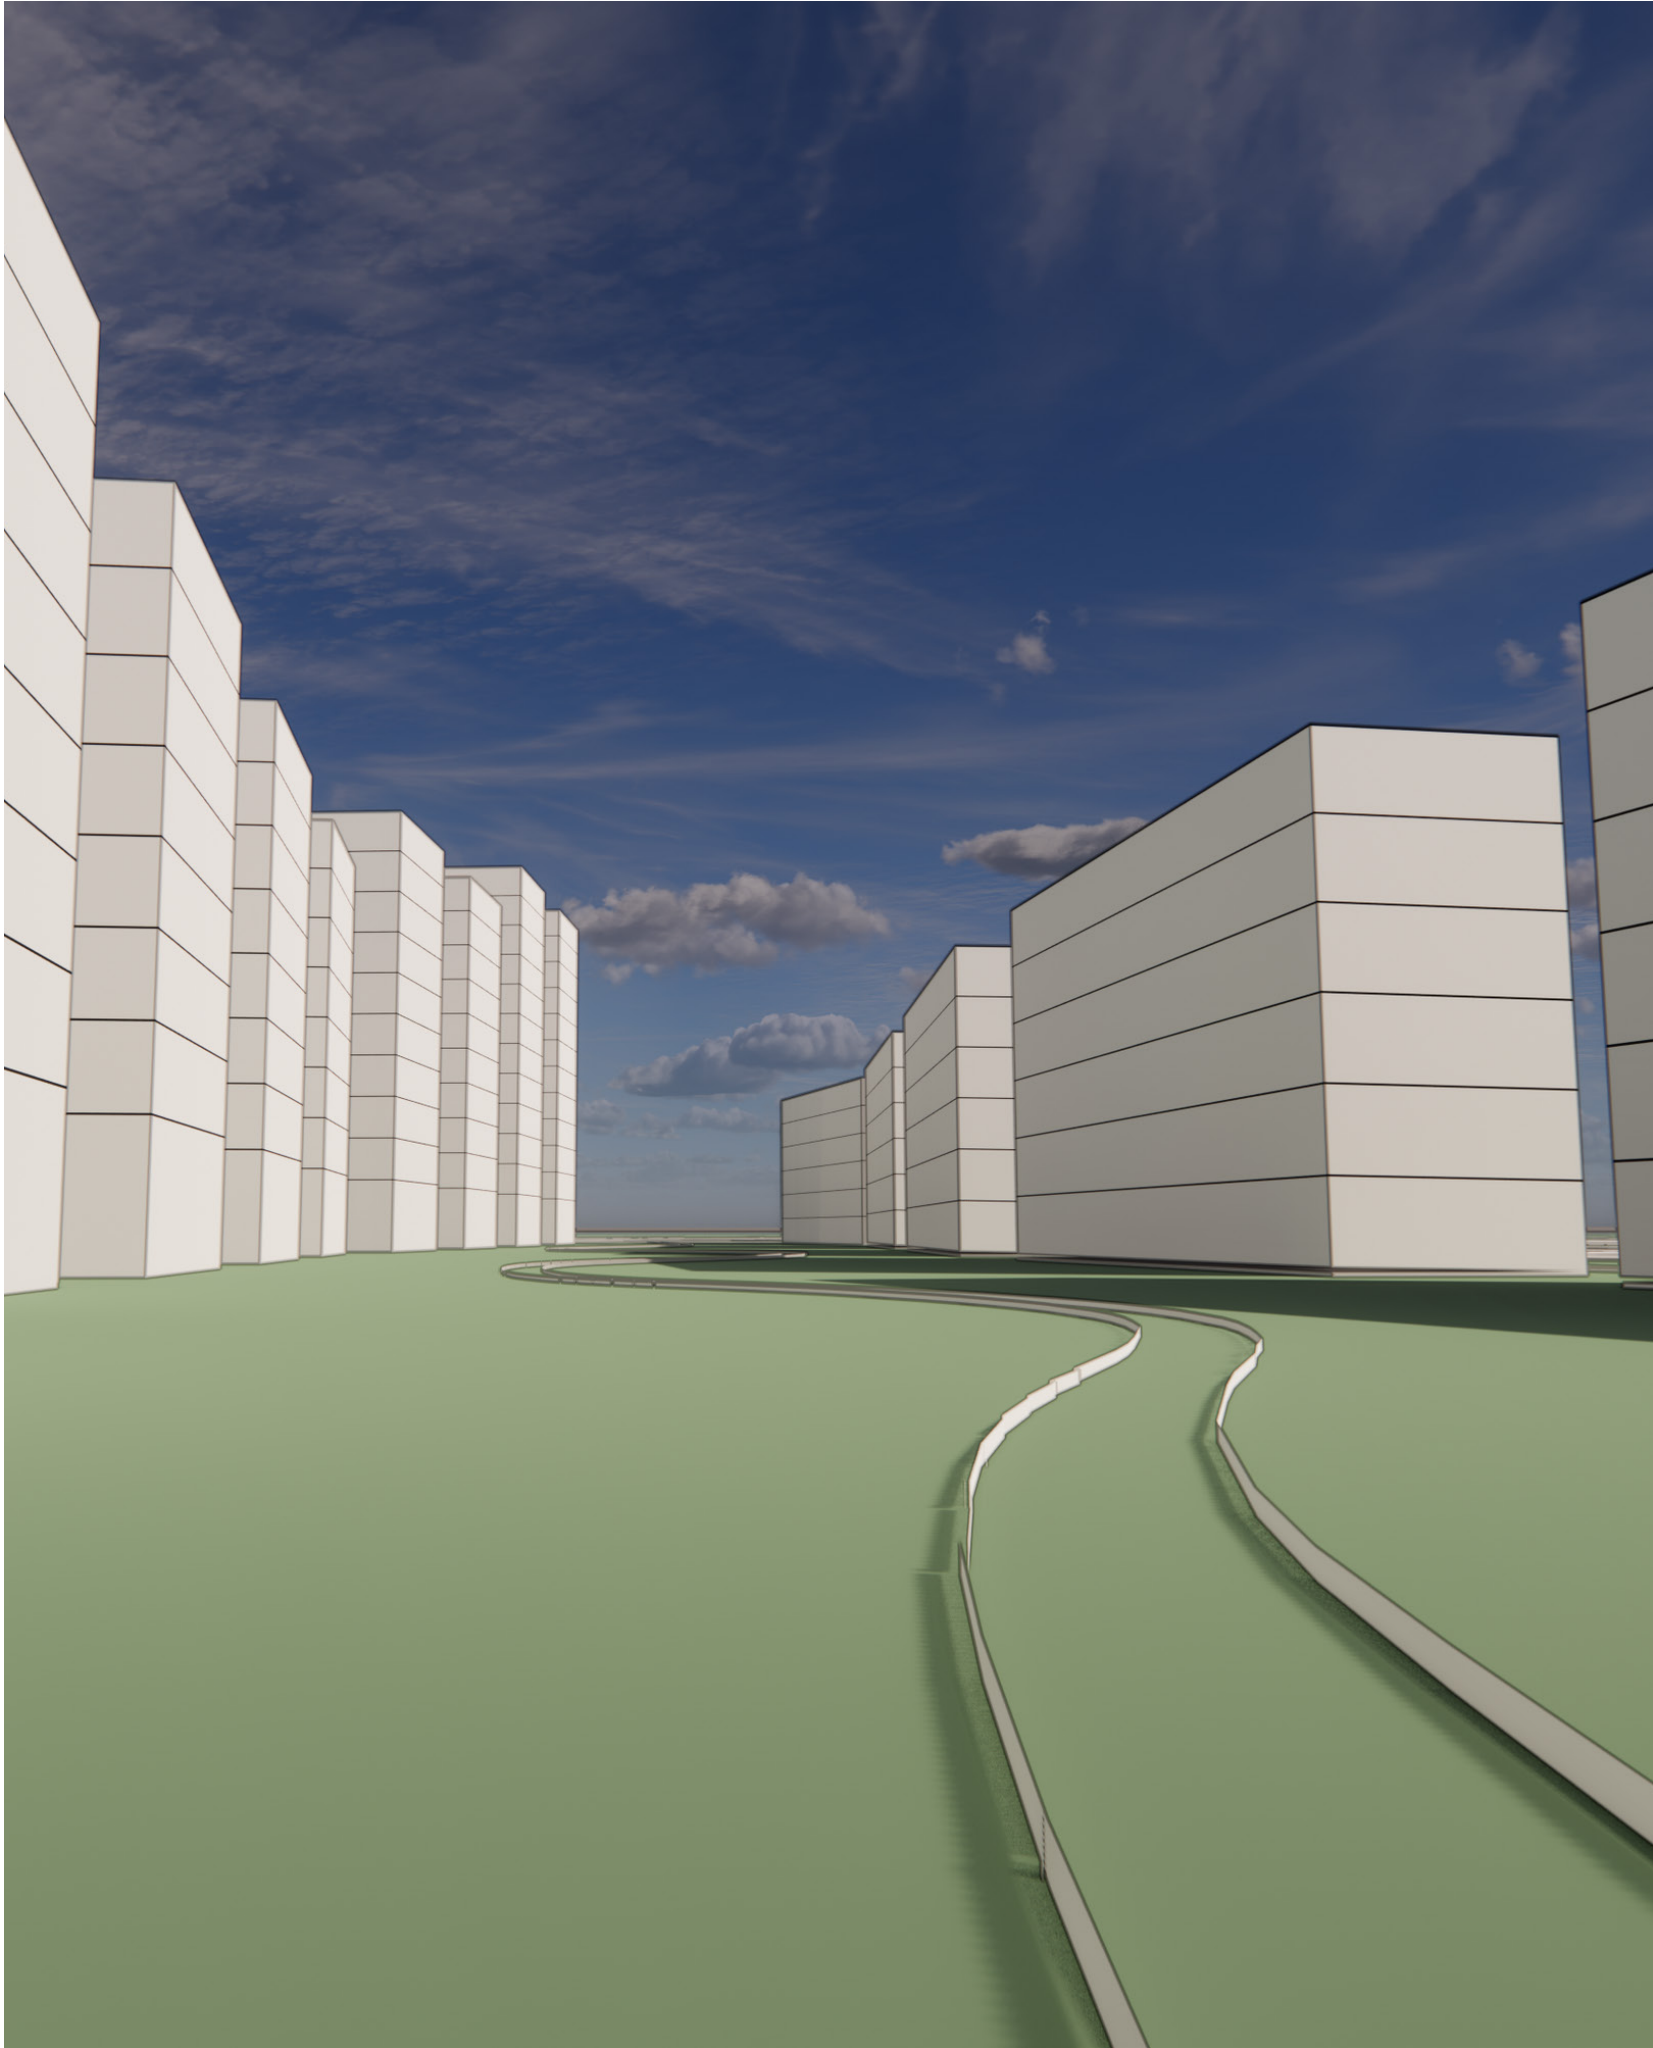

PERSPEKTIV A - STADSPARKEN

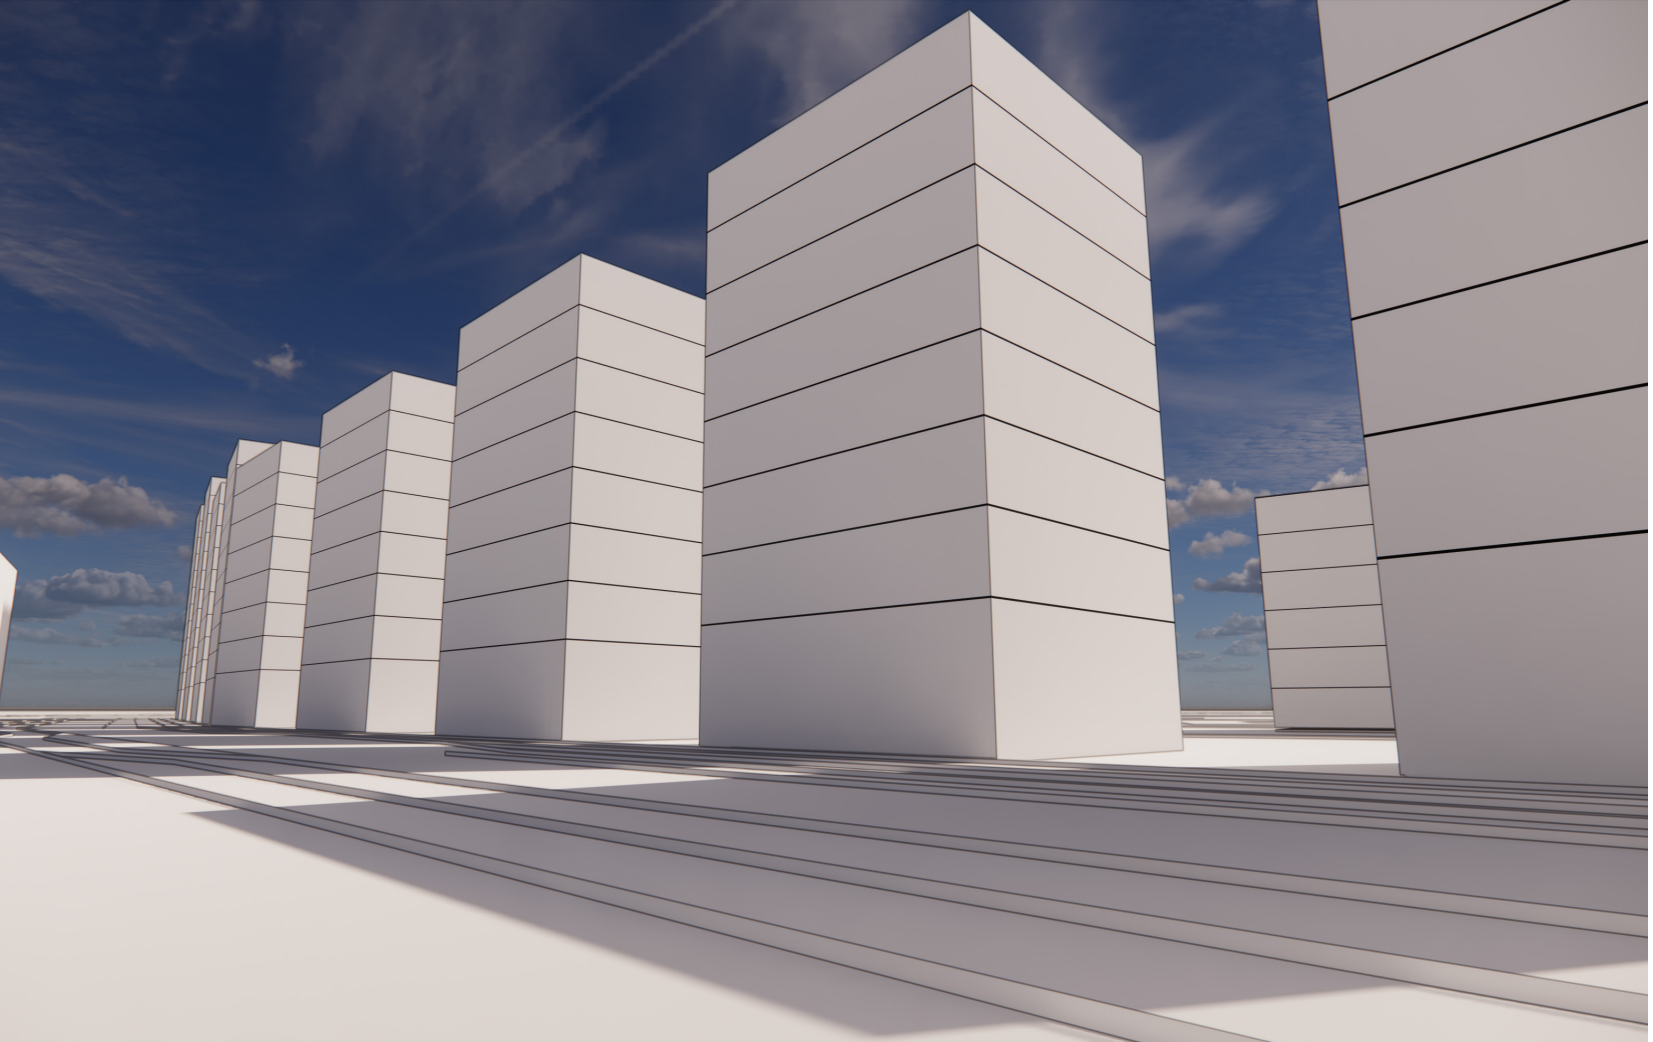


PERSPEKTIV B - BOULEVARDEN

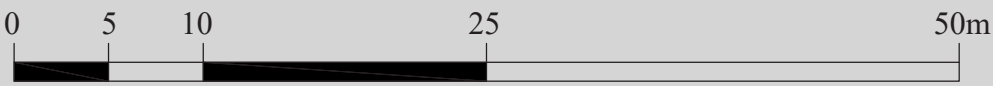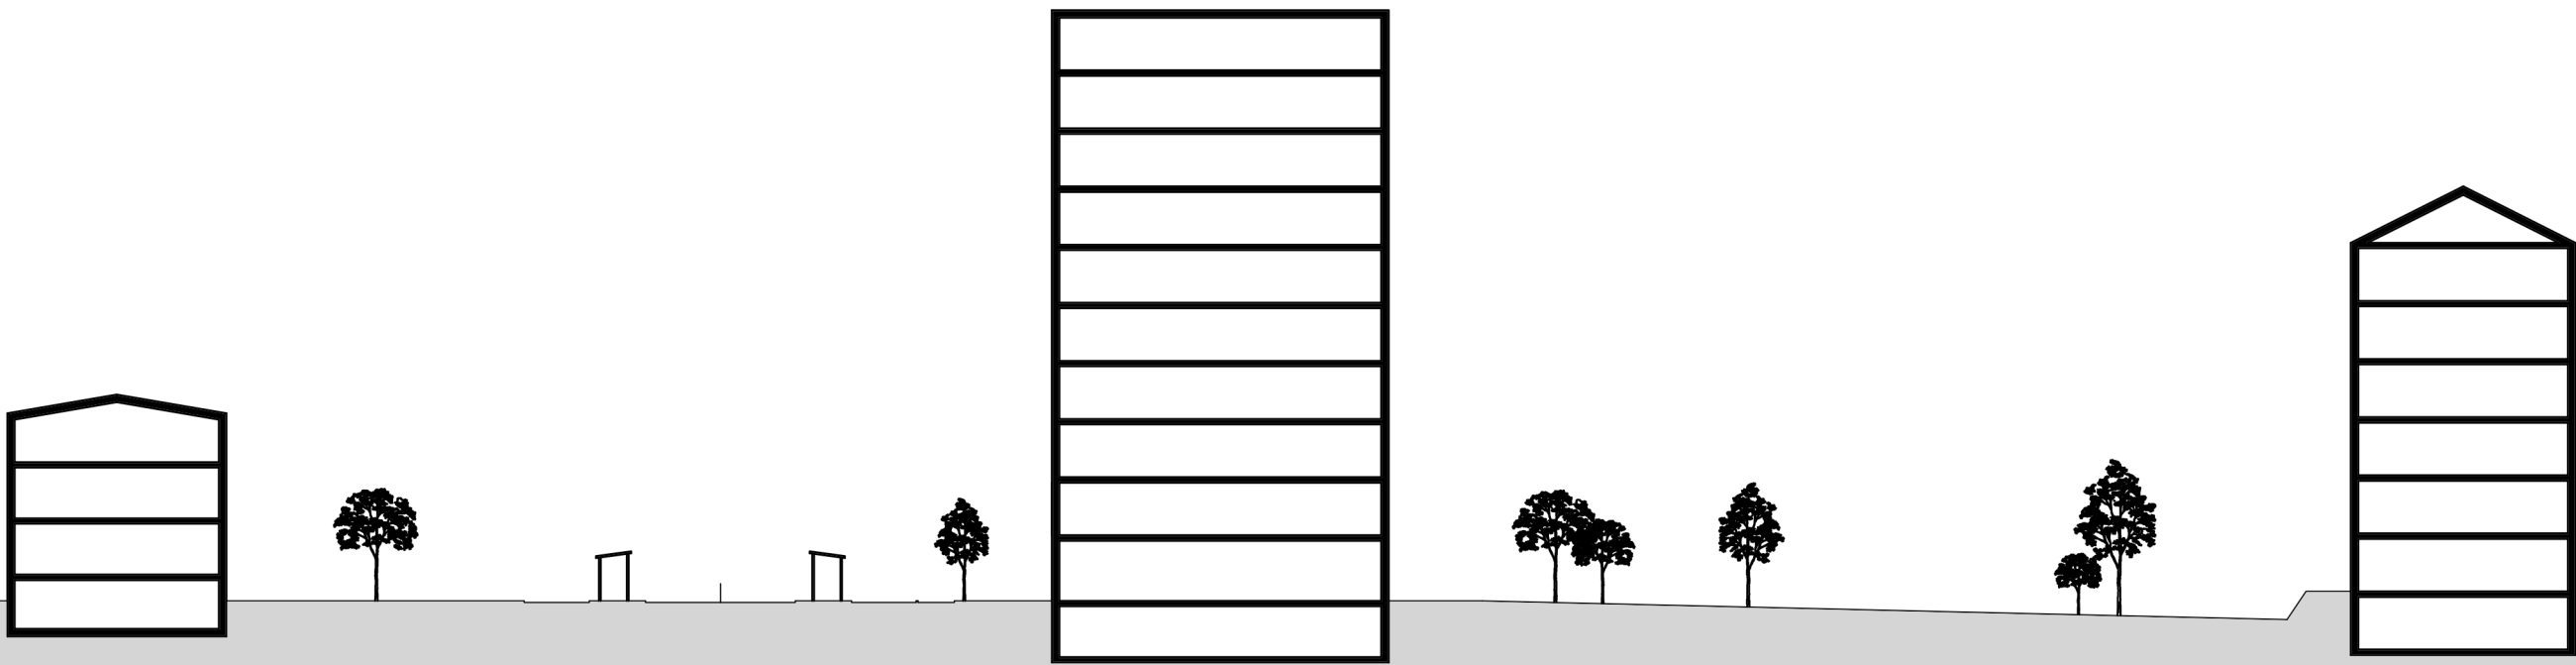


Skala 1:400 (A1)

SEKTION B-B


LAPIS PARCO

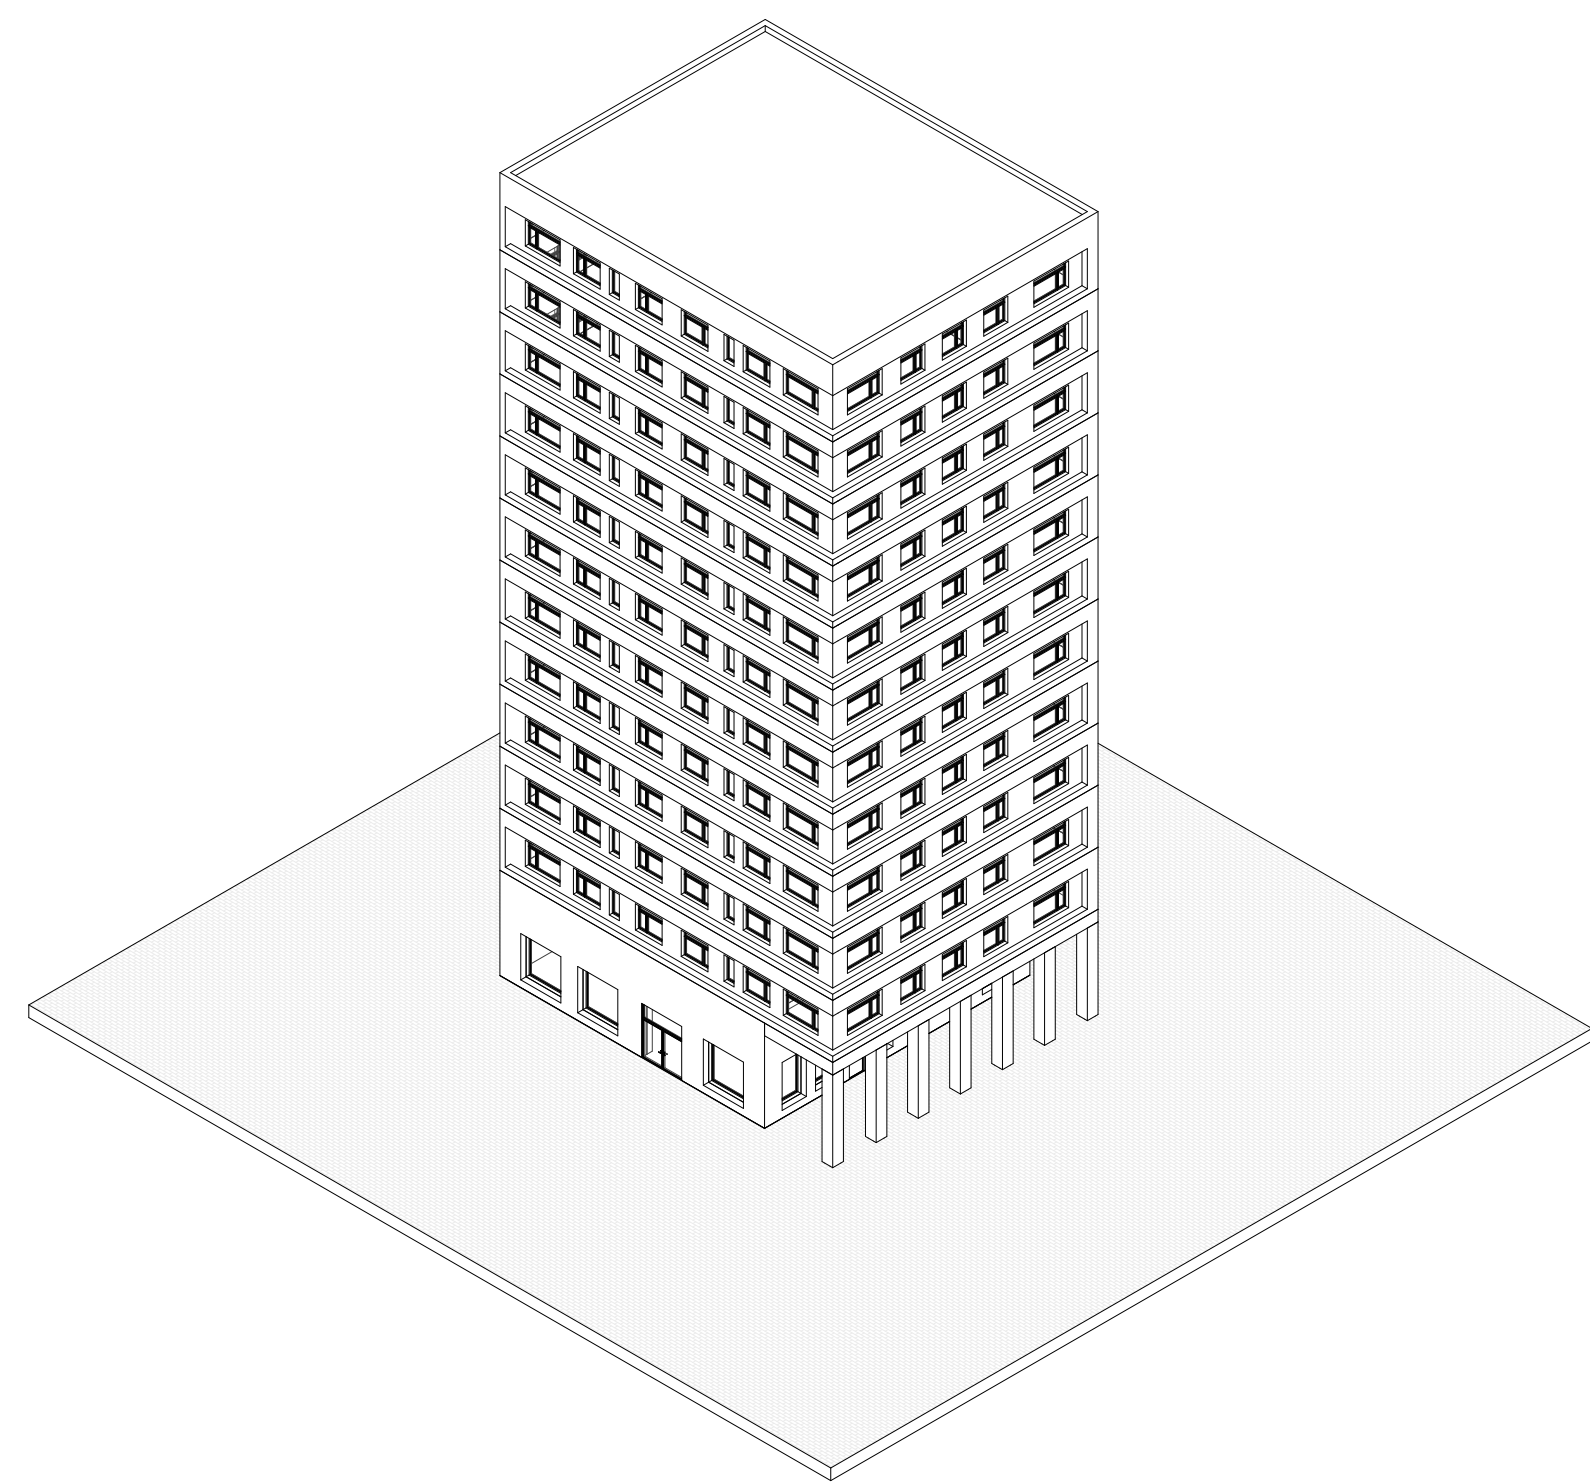

AXONOMETRI PUNKTHUS

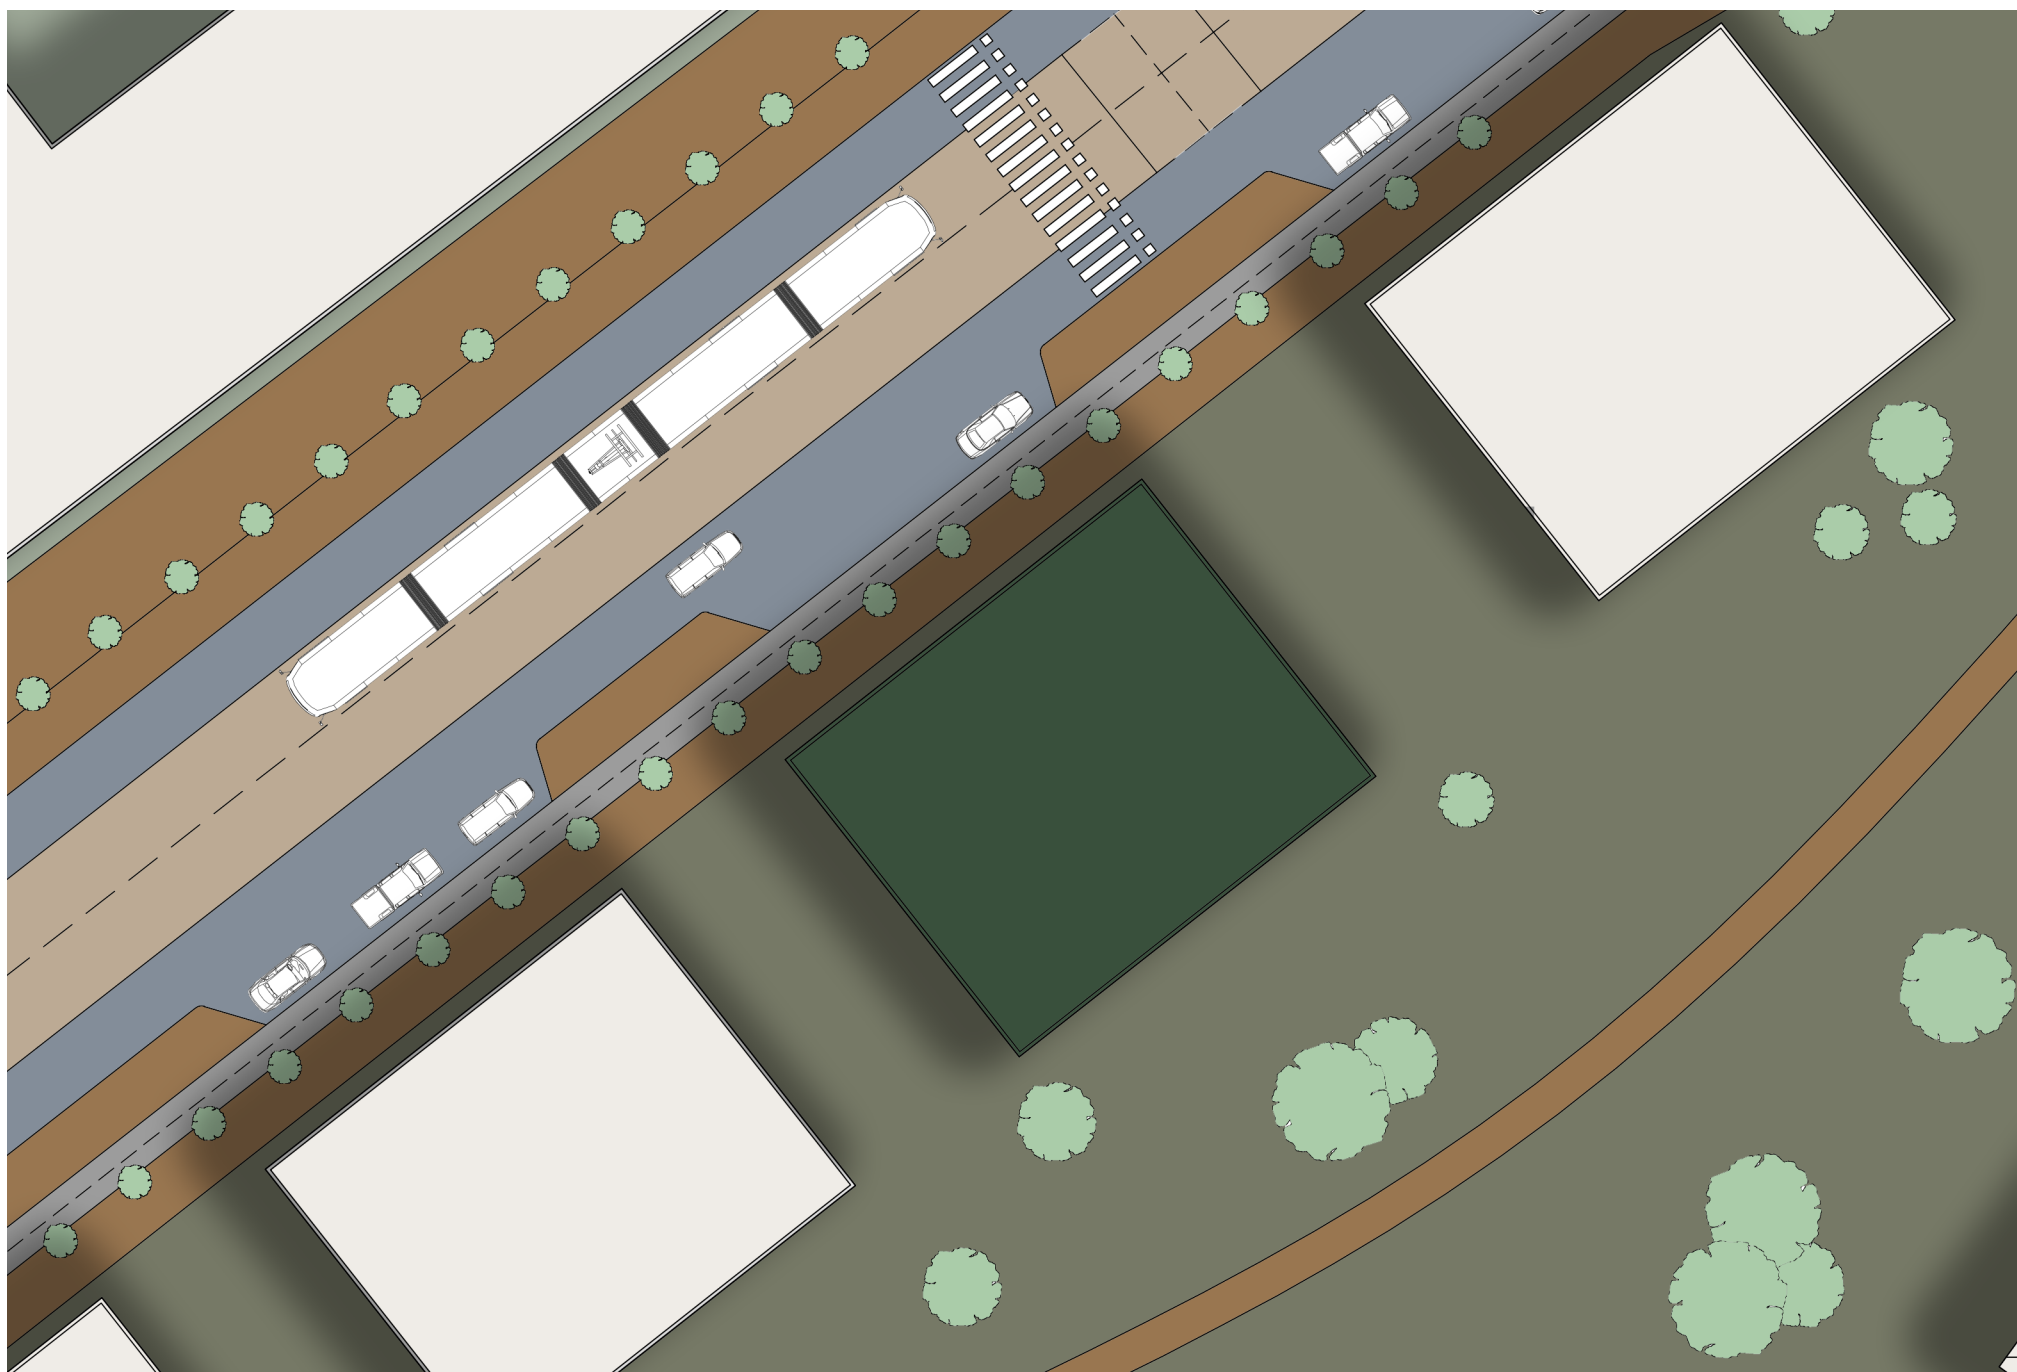


SITUATIONSPLAN ÖVER PUNKTHUSET

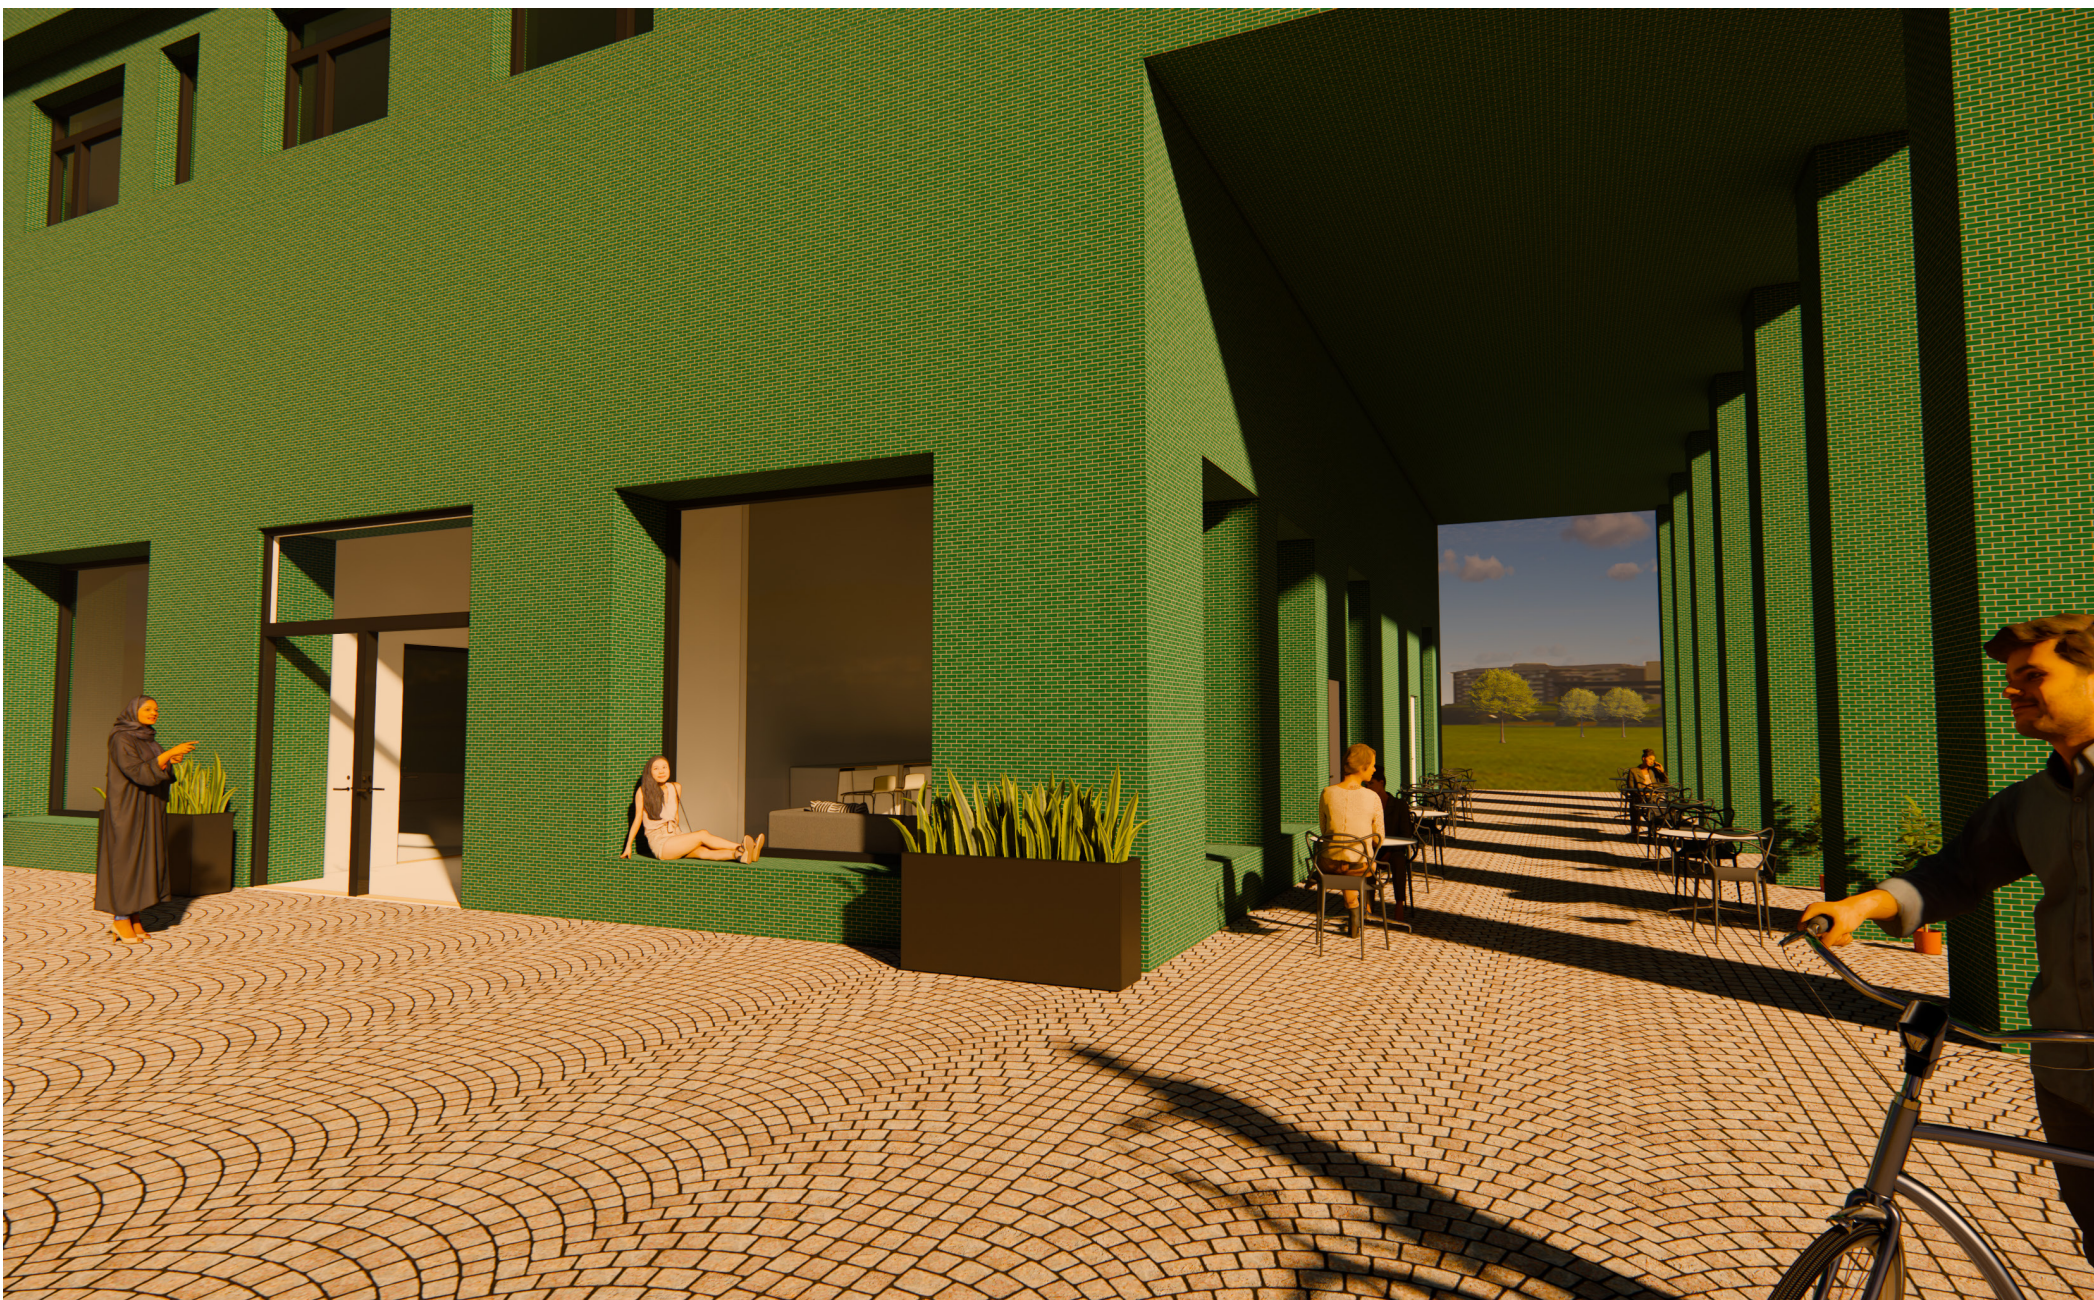

PERSPEKTIV C - EXTERIÖR ENTRÉ




PERSPEKTIV D - INTERIÖR ENTRÉ

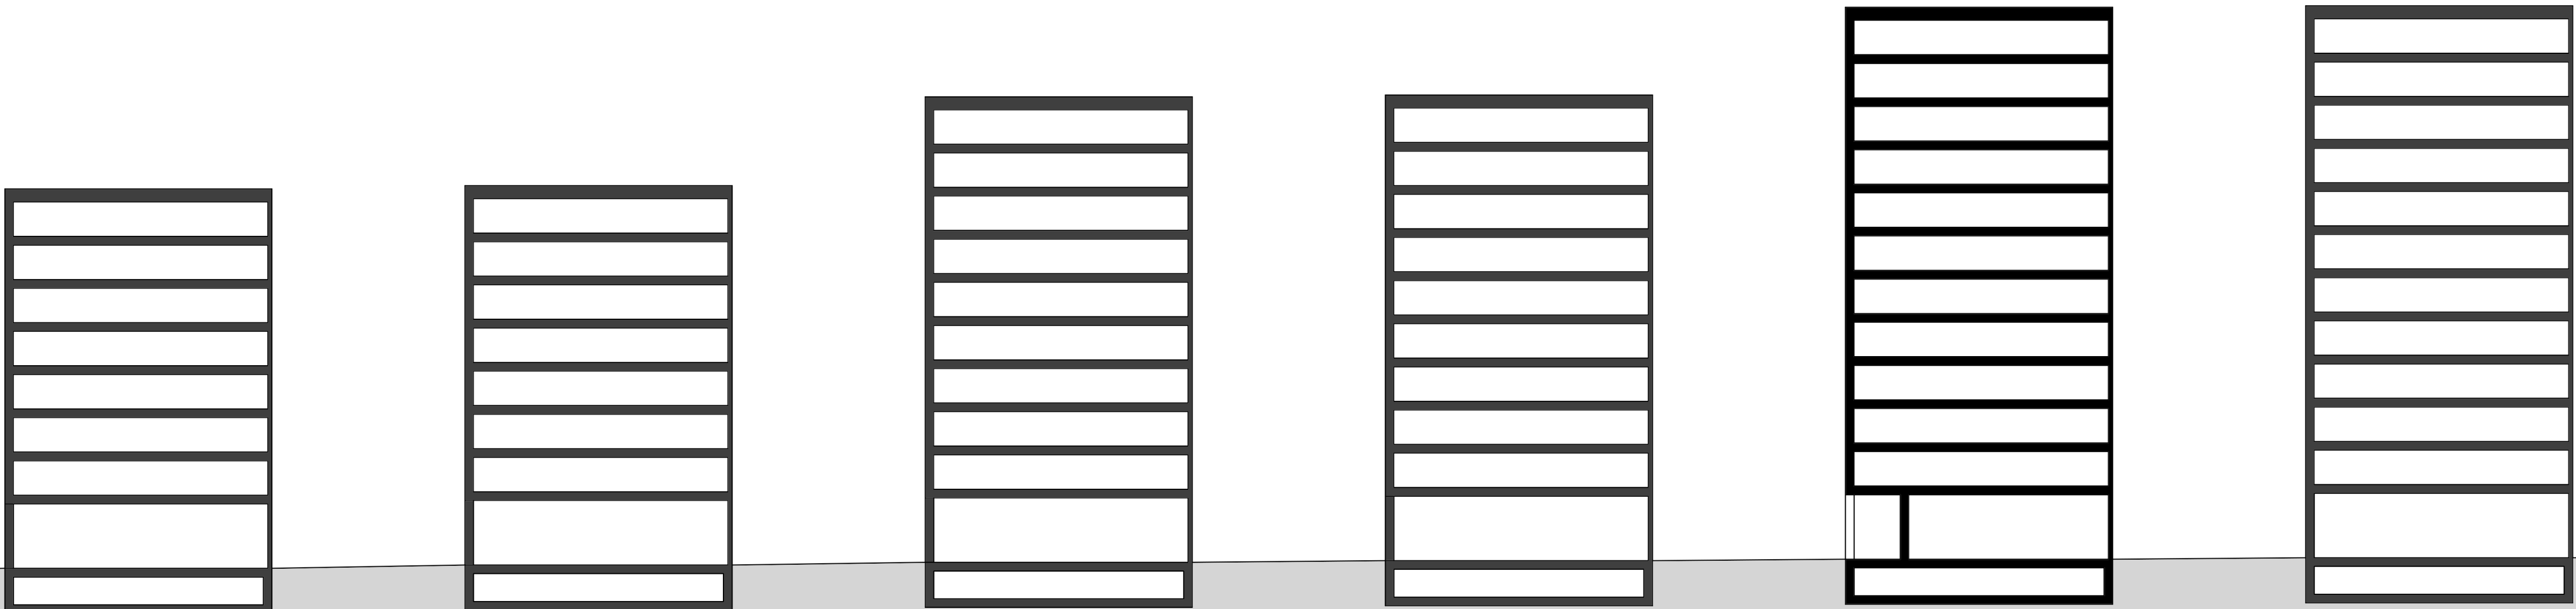


Skala 1:400 (A1)

SEKTION C-C



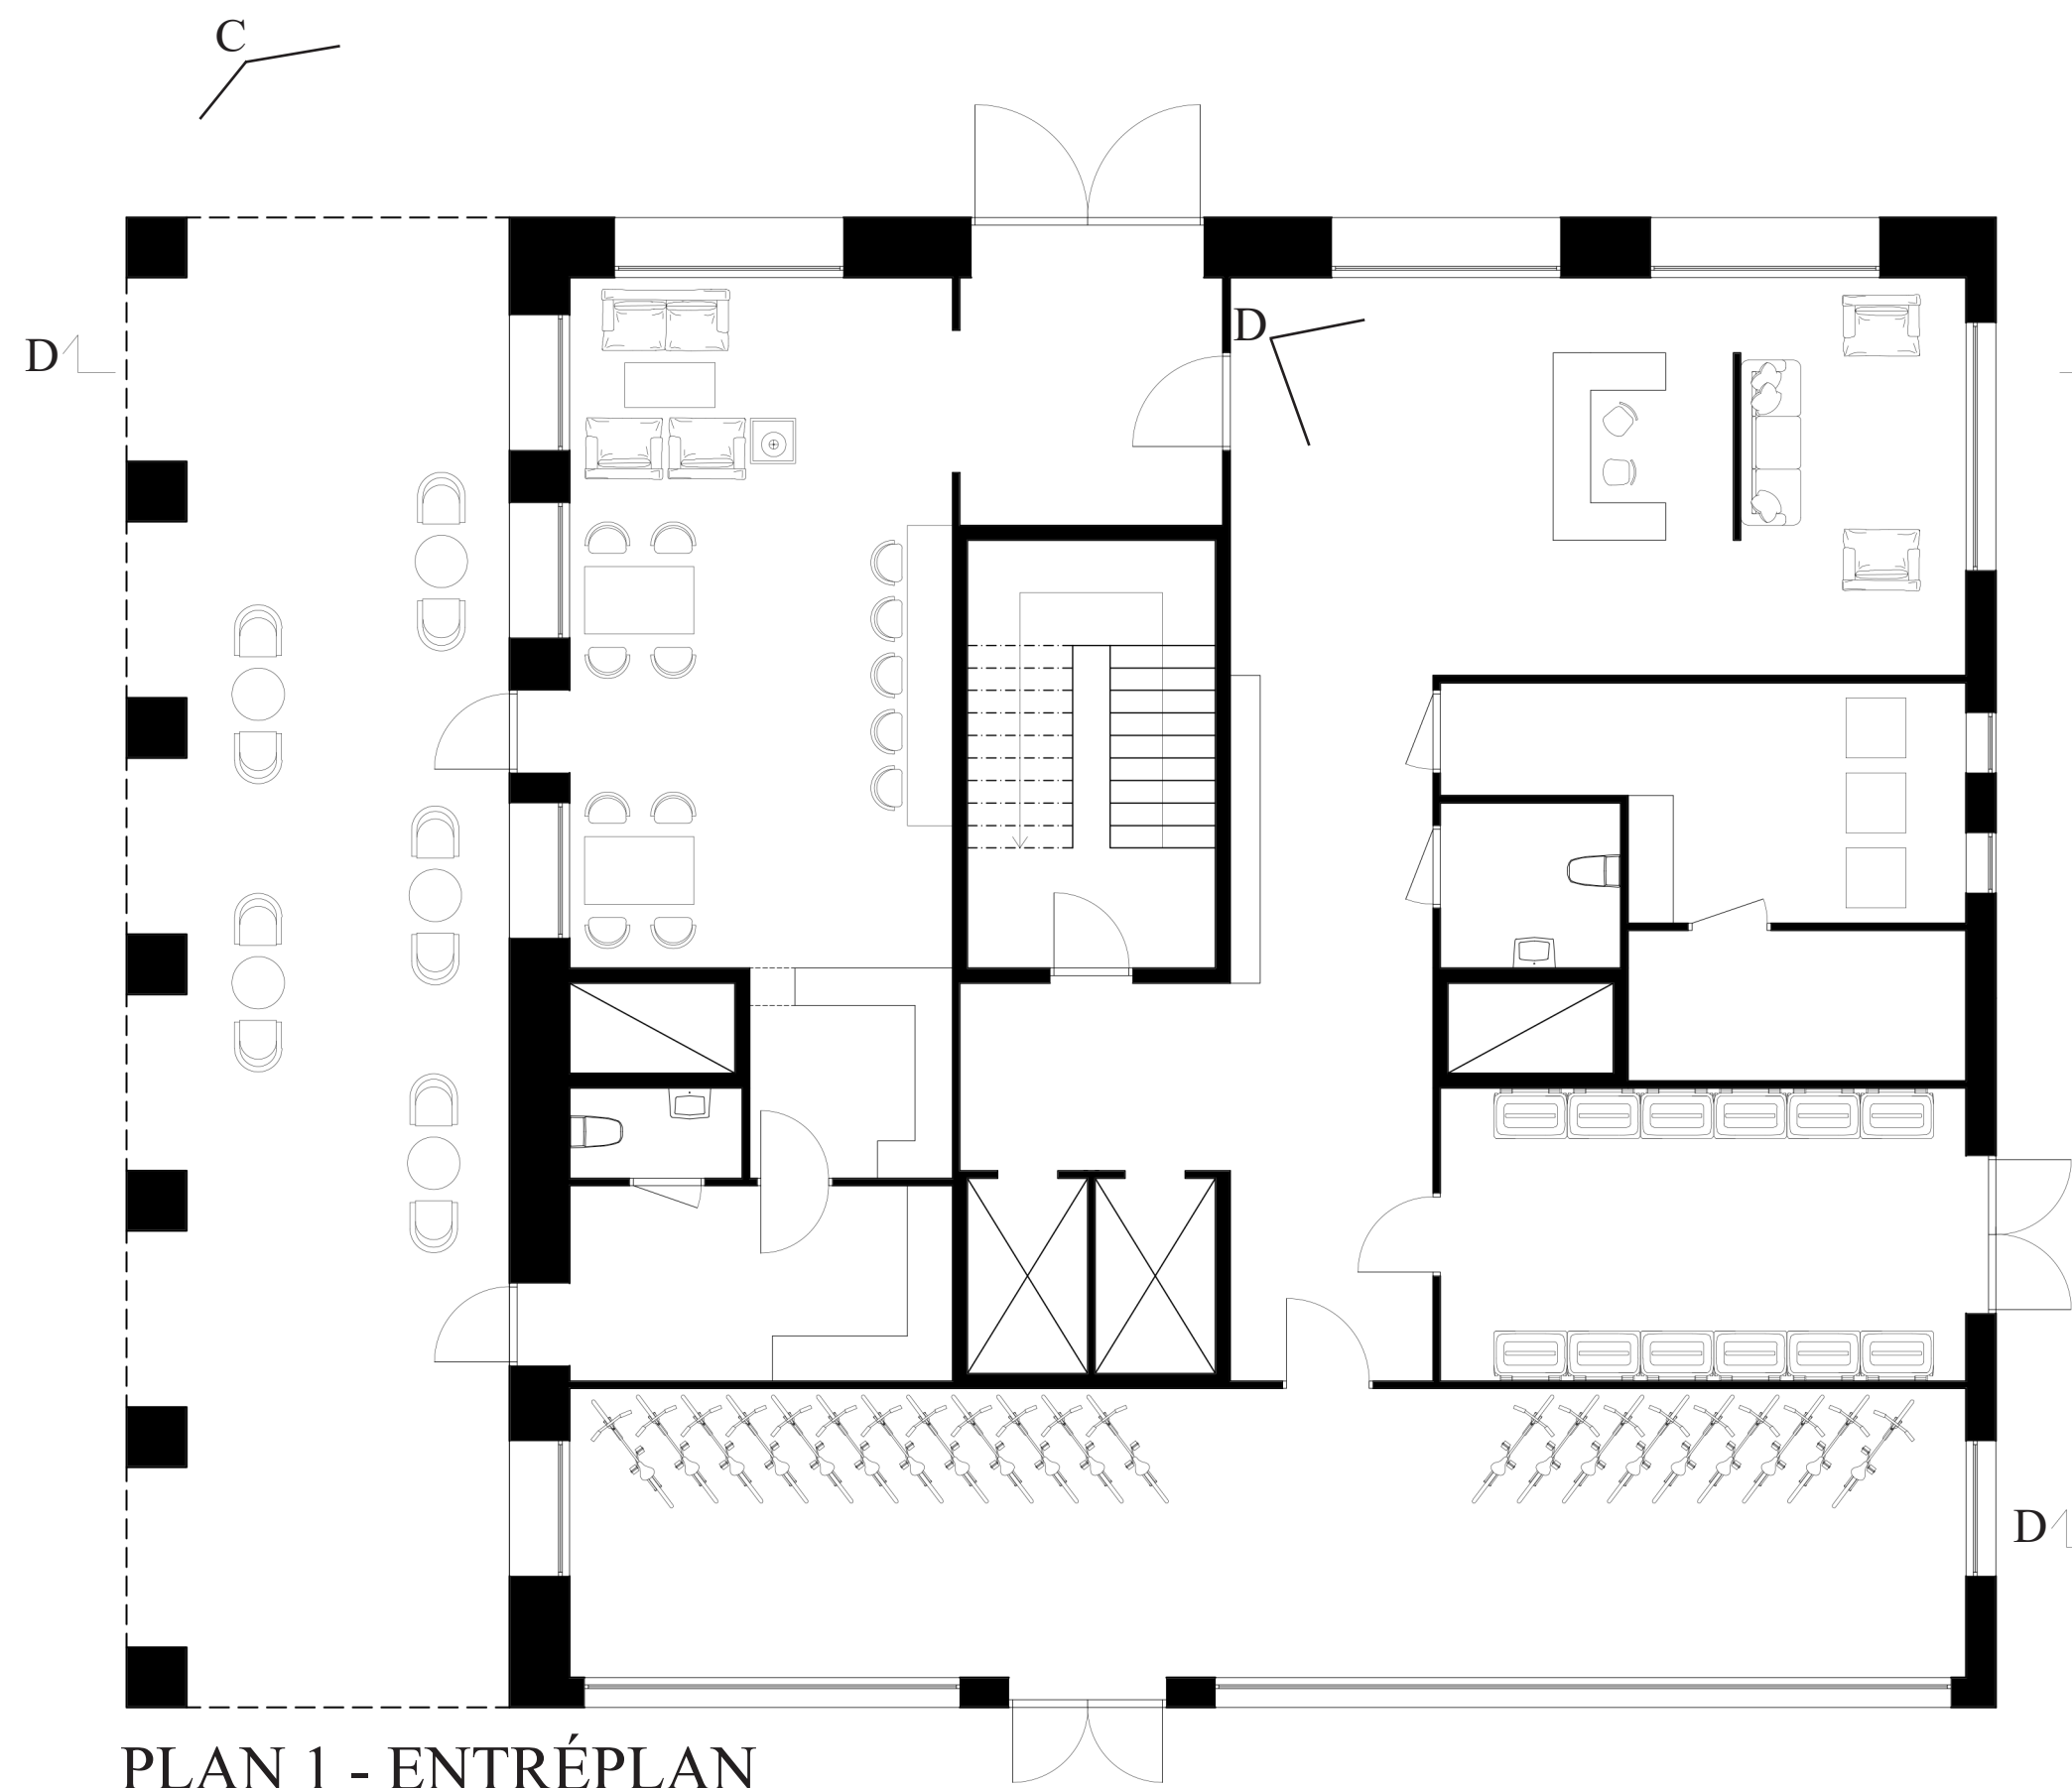


PLAN 1 - ENTRÉPLAN

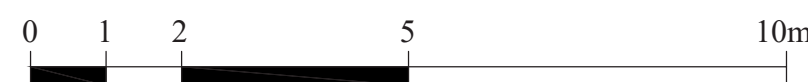

Skala 1:100 (A1)

I punkthuset Lapis Parco flyttar parken in i byggnaden. Med en grön tegelfasad som både representerar den befintliga byggnationen i Kyrkbyn och som reflekterar stadsparken, skapar Lapis Parco en unik känsla av natur, även när man tar en promenad längs med boulevarden. Likt moder jords perfekta perfektioner, som stigande

kullar och fallande dalar, har Lapis Parco en unik urgröpt fasad som ger en känsla av att man karvat ut en bit av den massiva stenen som placerat sig mitt på boulevarden. På bottenplan skapar denna urkarvning en välkomnande känsla, med fönsterkarmar som fungerar som naturliga bänkar för en förbipasserande eller besökare.

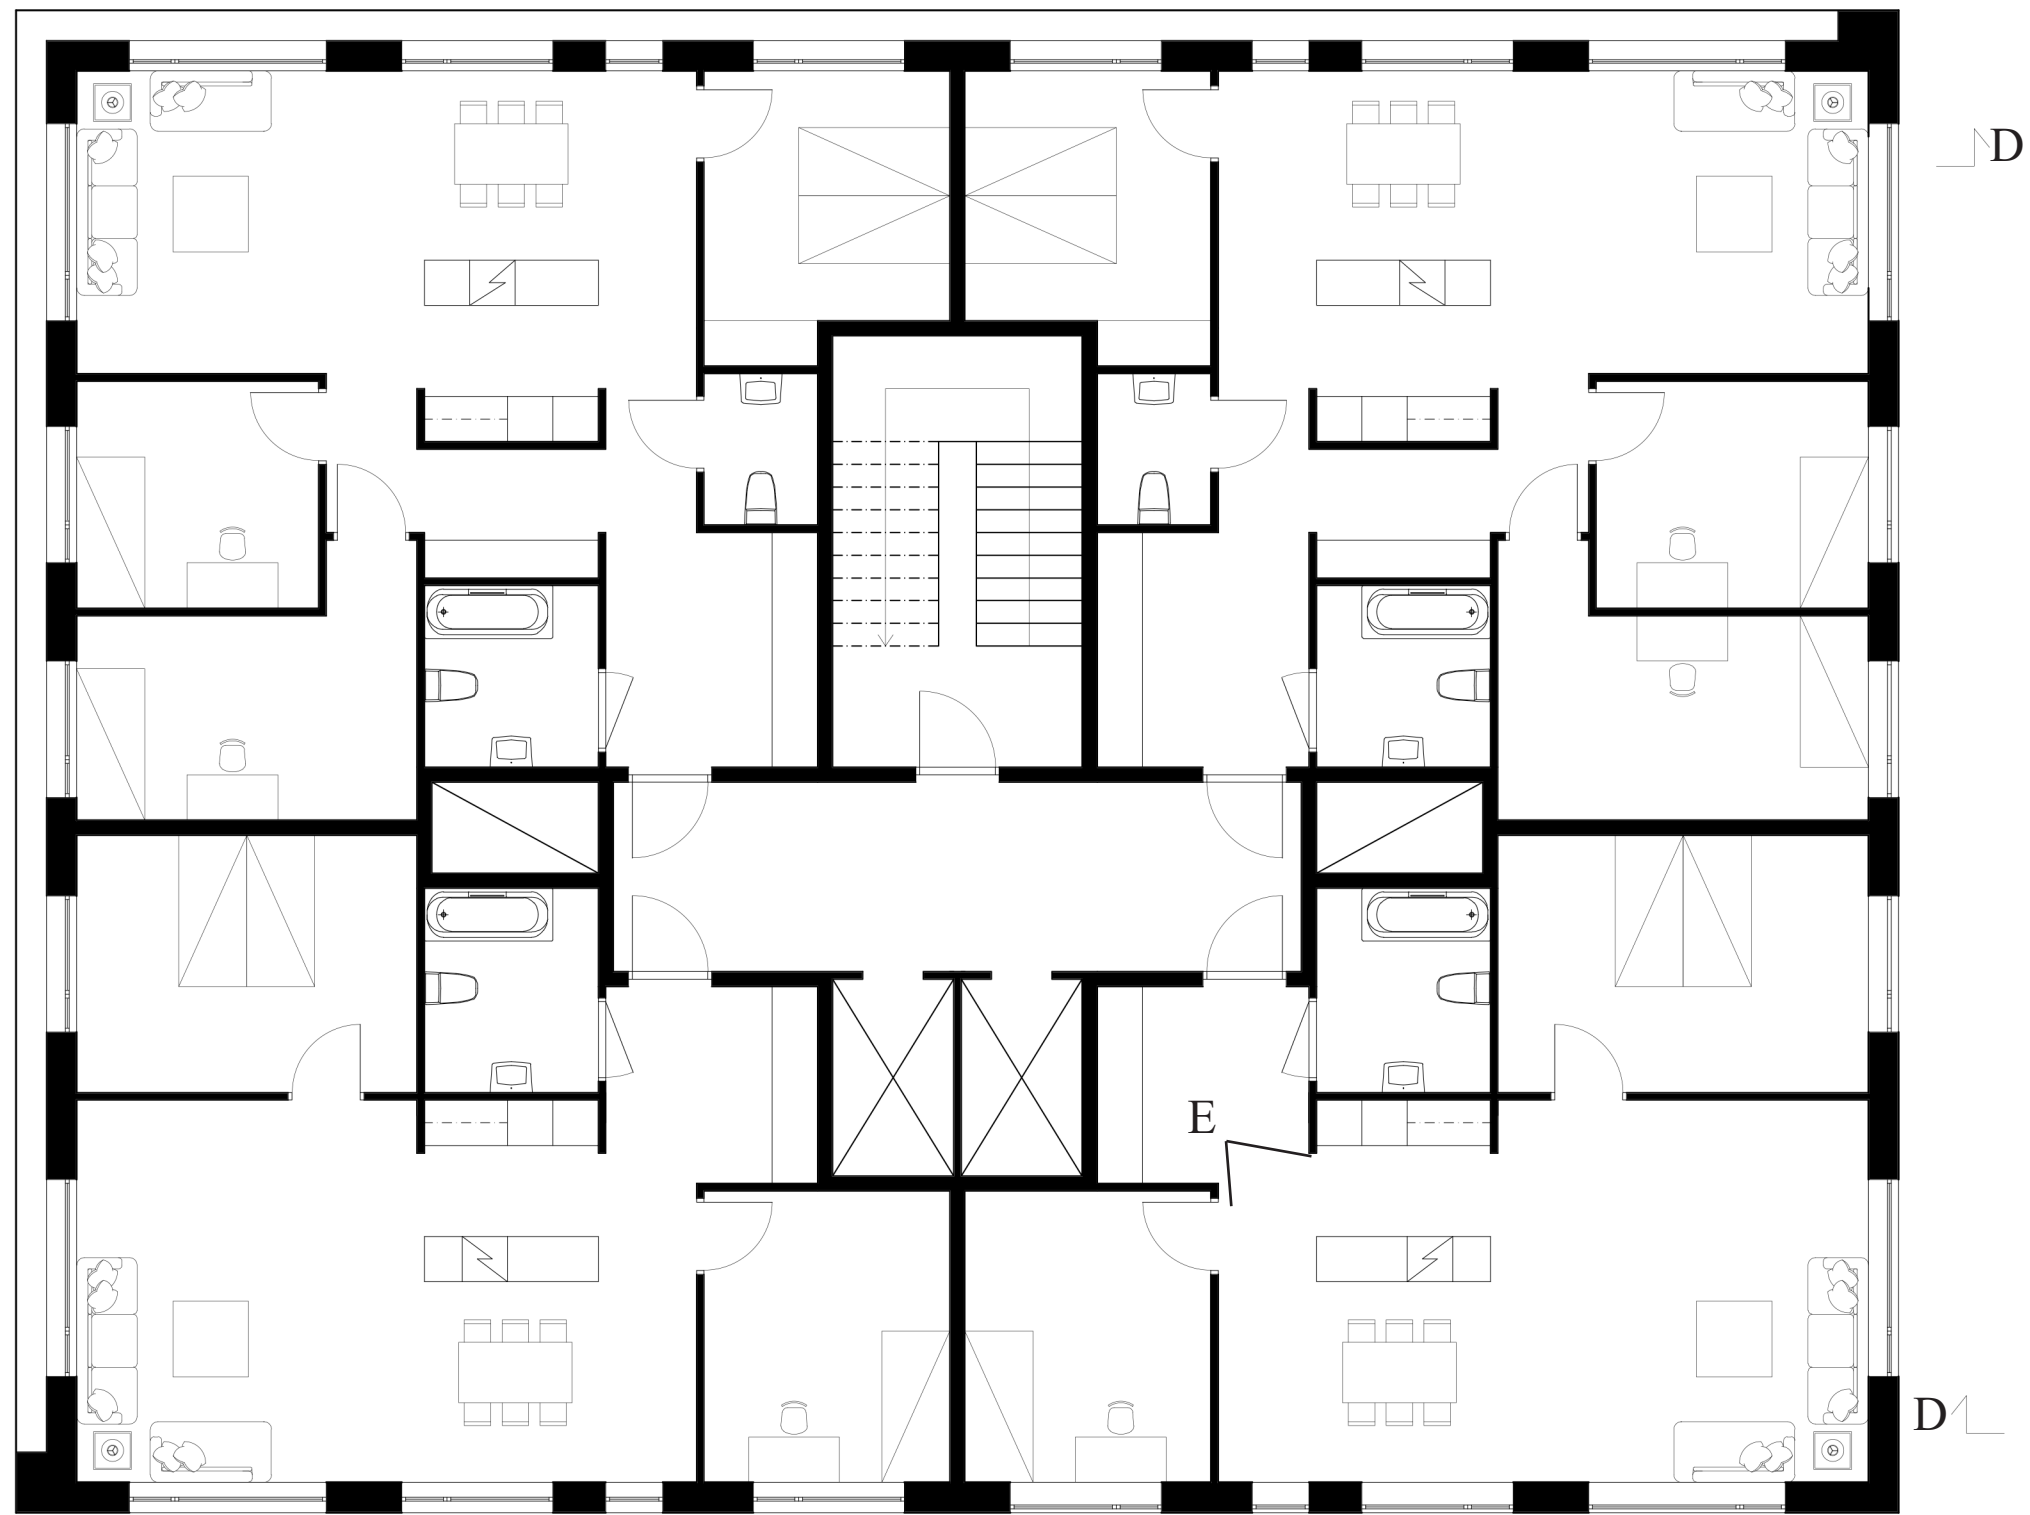

LÄGENHETSPLAN

Lapis Parco är en byggnad skapad för både bostäder och kontor. En flexibel planlösning med stora fina ytor och stora fönster som bidrar generöst med ljusinsläpp, ger byggnaden möjligheten att forma och förändra efter behov. Denna flexibilitet gör byggnaden både mer miljövänlig och ekonomisk hållbar.


Våningsplanen består av en entréplan, som håller allt från extern verksamhet, till exempel café eller butik, till interna behov, exempelvis en välkomnande reception och ett generöst cykelrum. Ritningarna ger även exempel på hur både en bostadsplan och ett kontorsplan kan se ut.



PERSPEKTIV E - INTERIÖR LÄGENHET




PERSPEKTIV F - INTERIÖR KONTOR

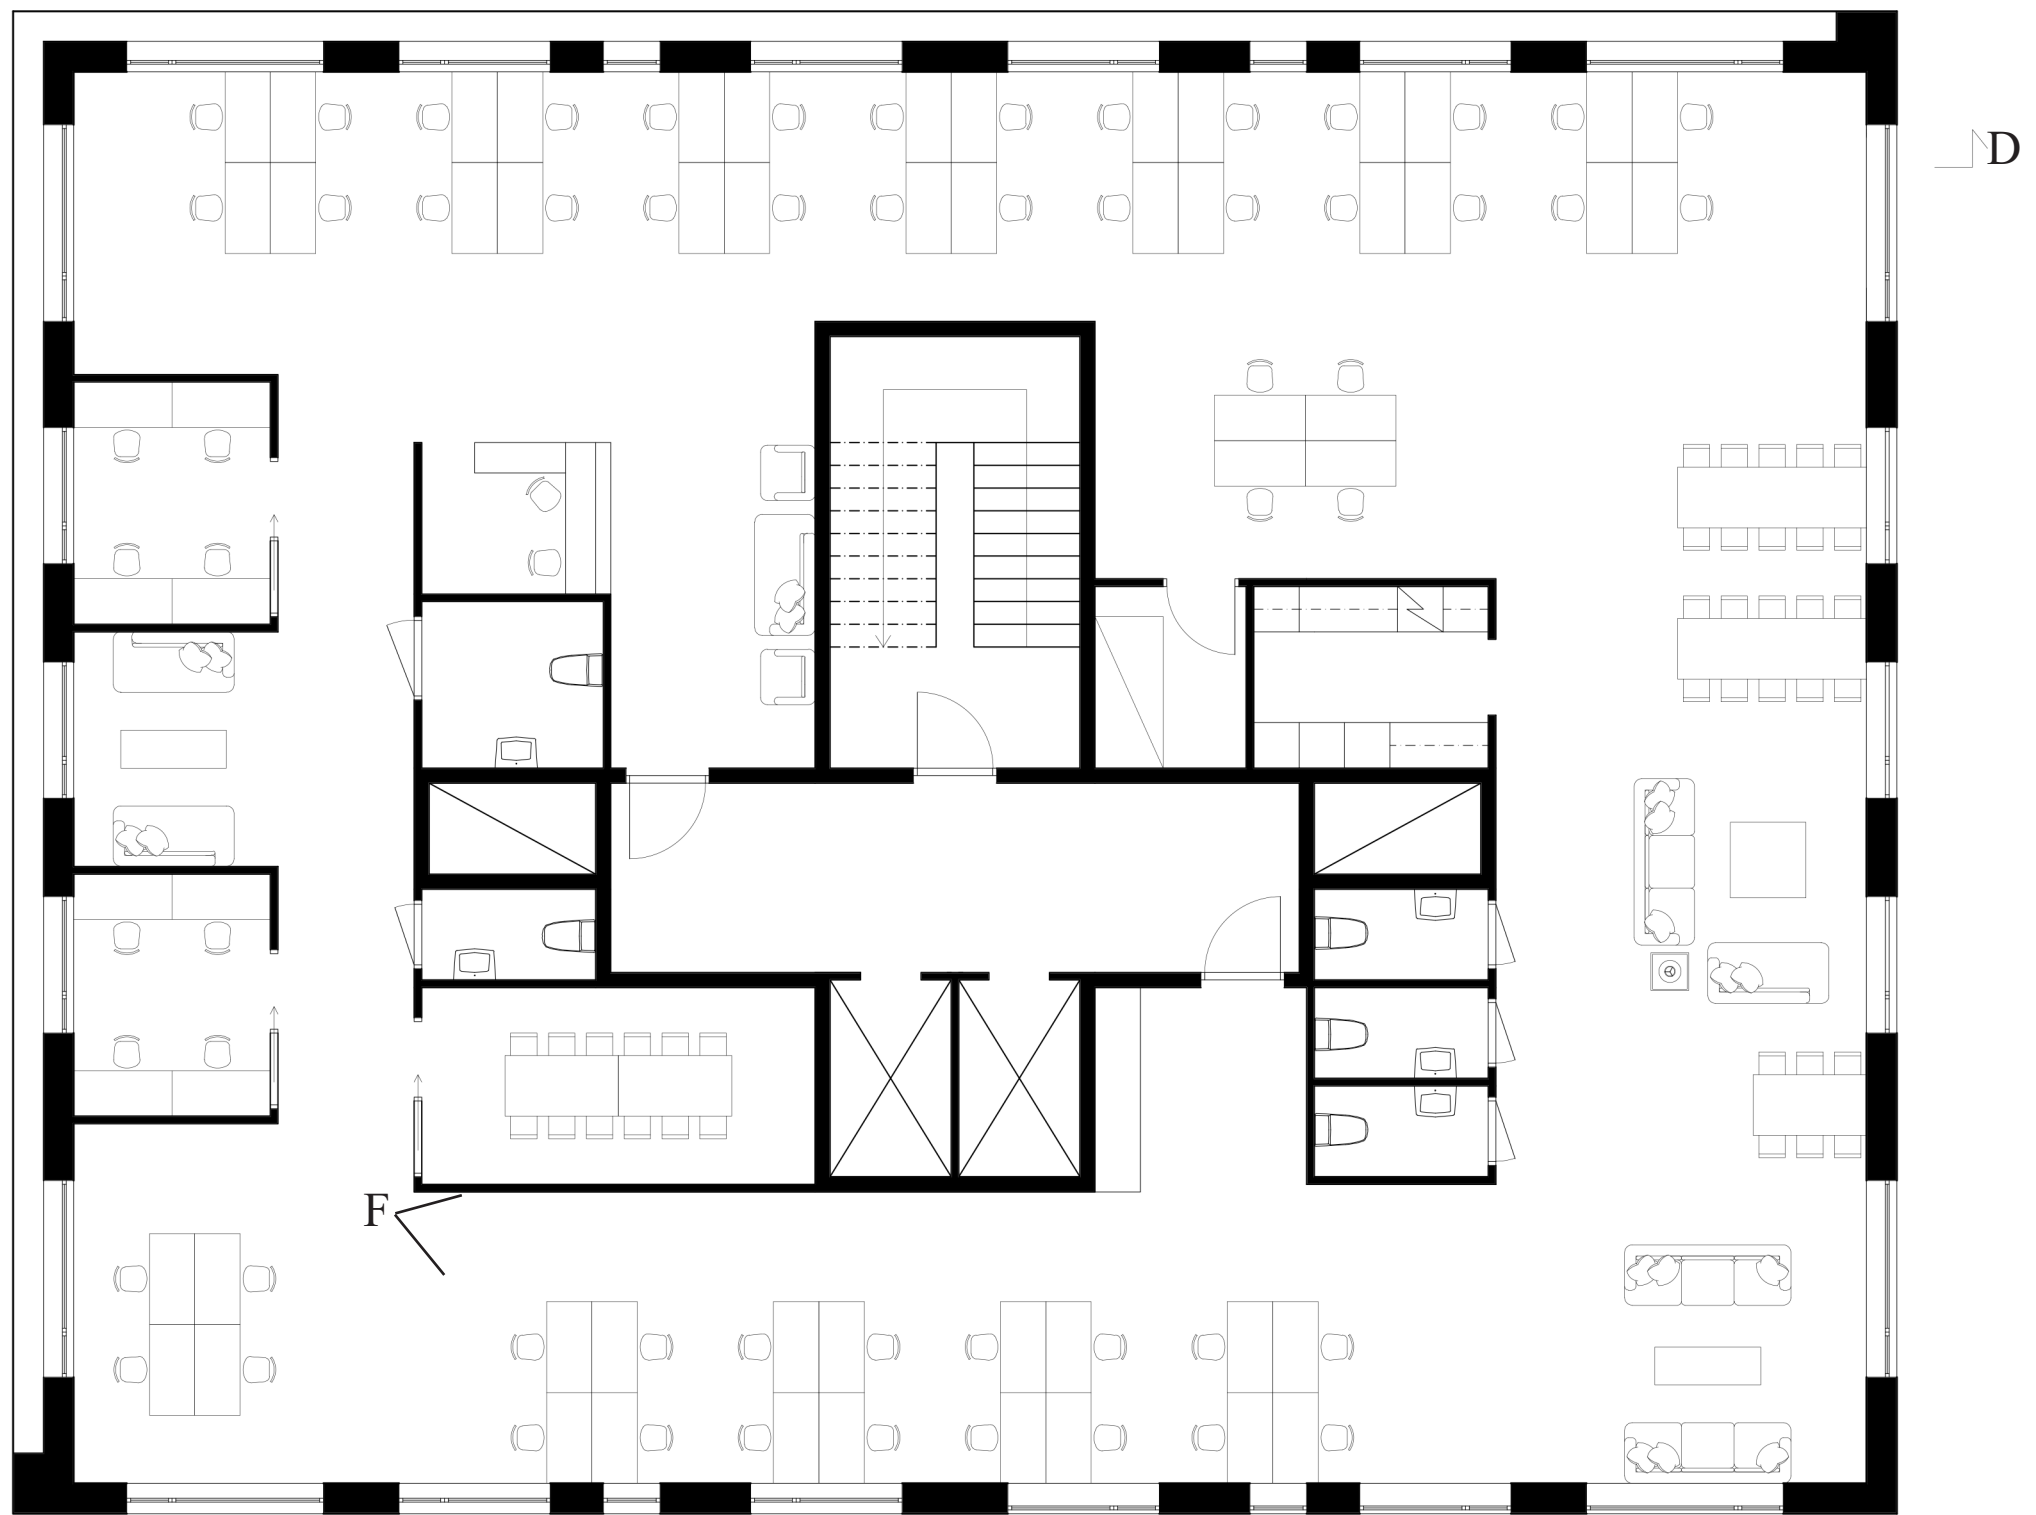

KONTORSPLAN




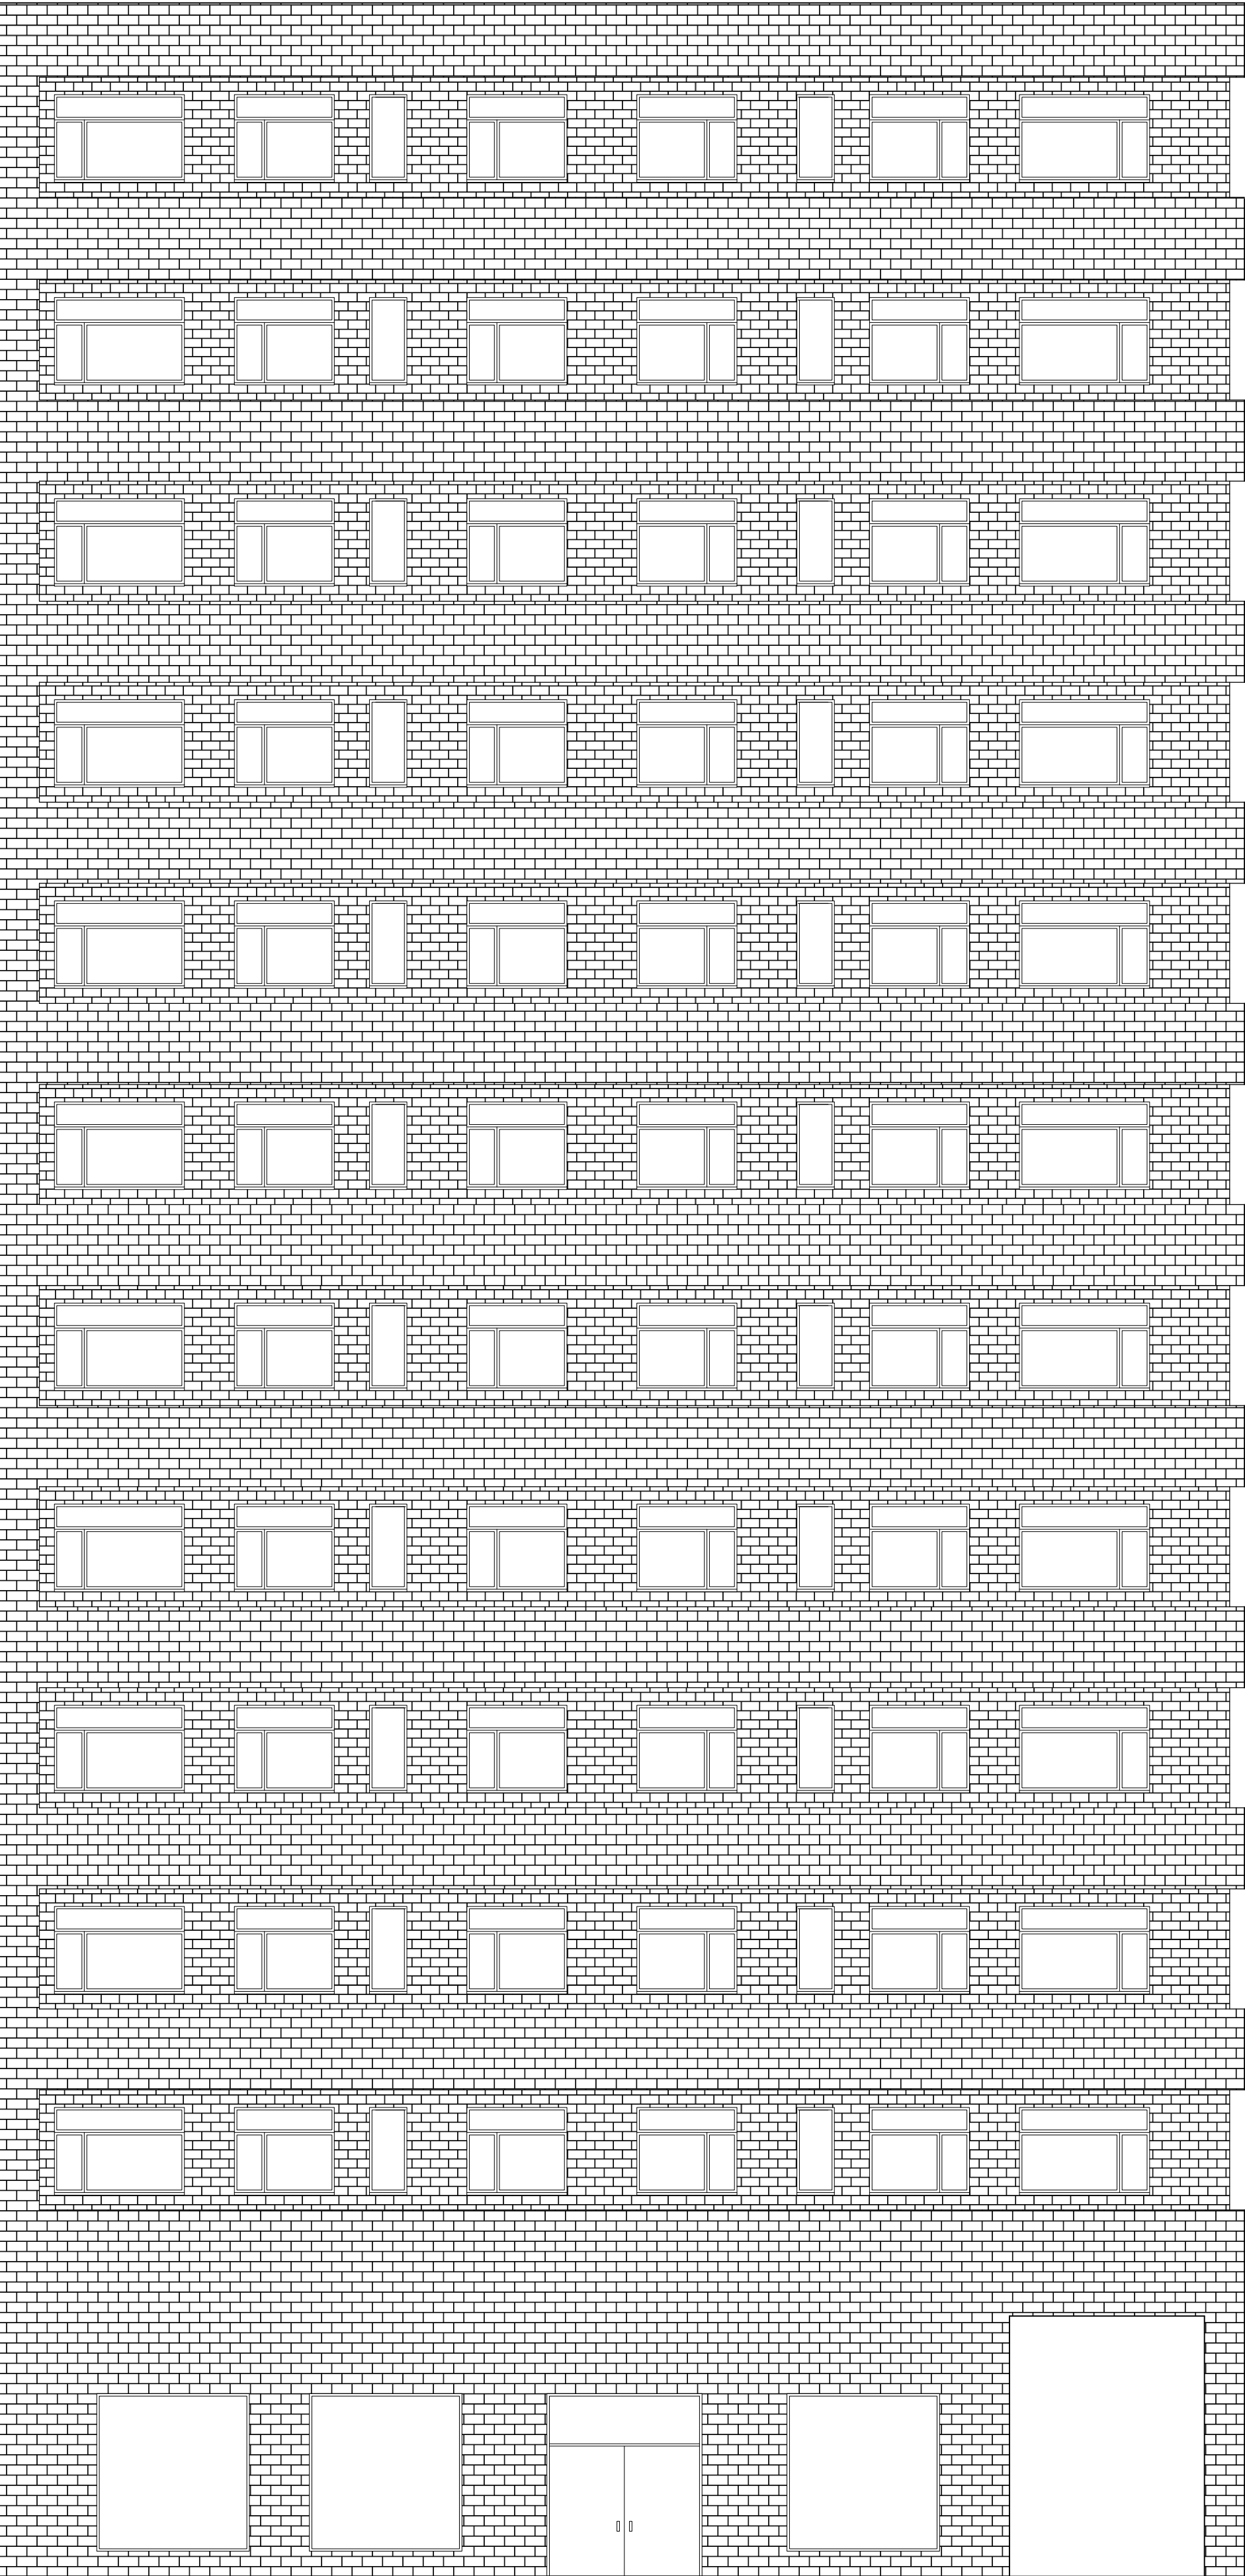


0 1 2 5 10m

Skala 1:100 (A1)

FASAD NORDVÄST

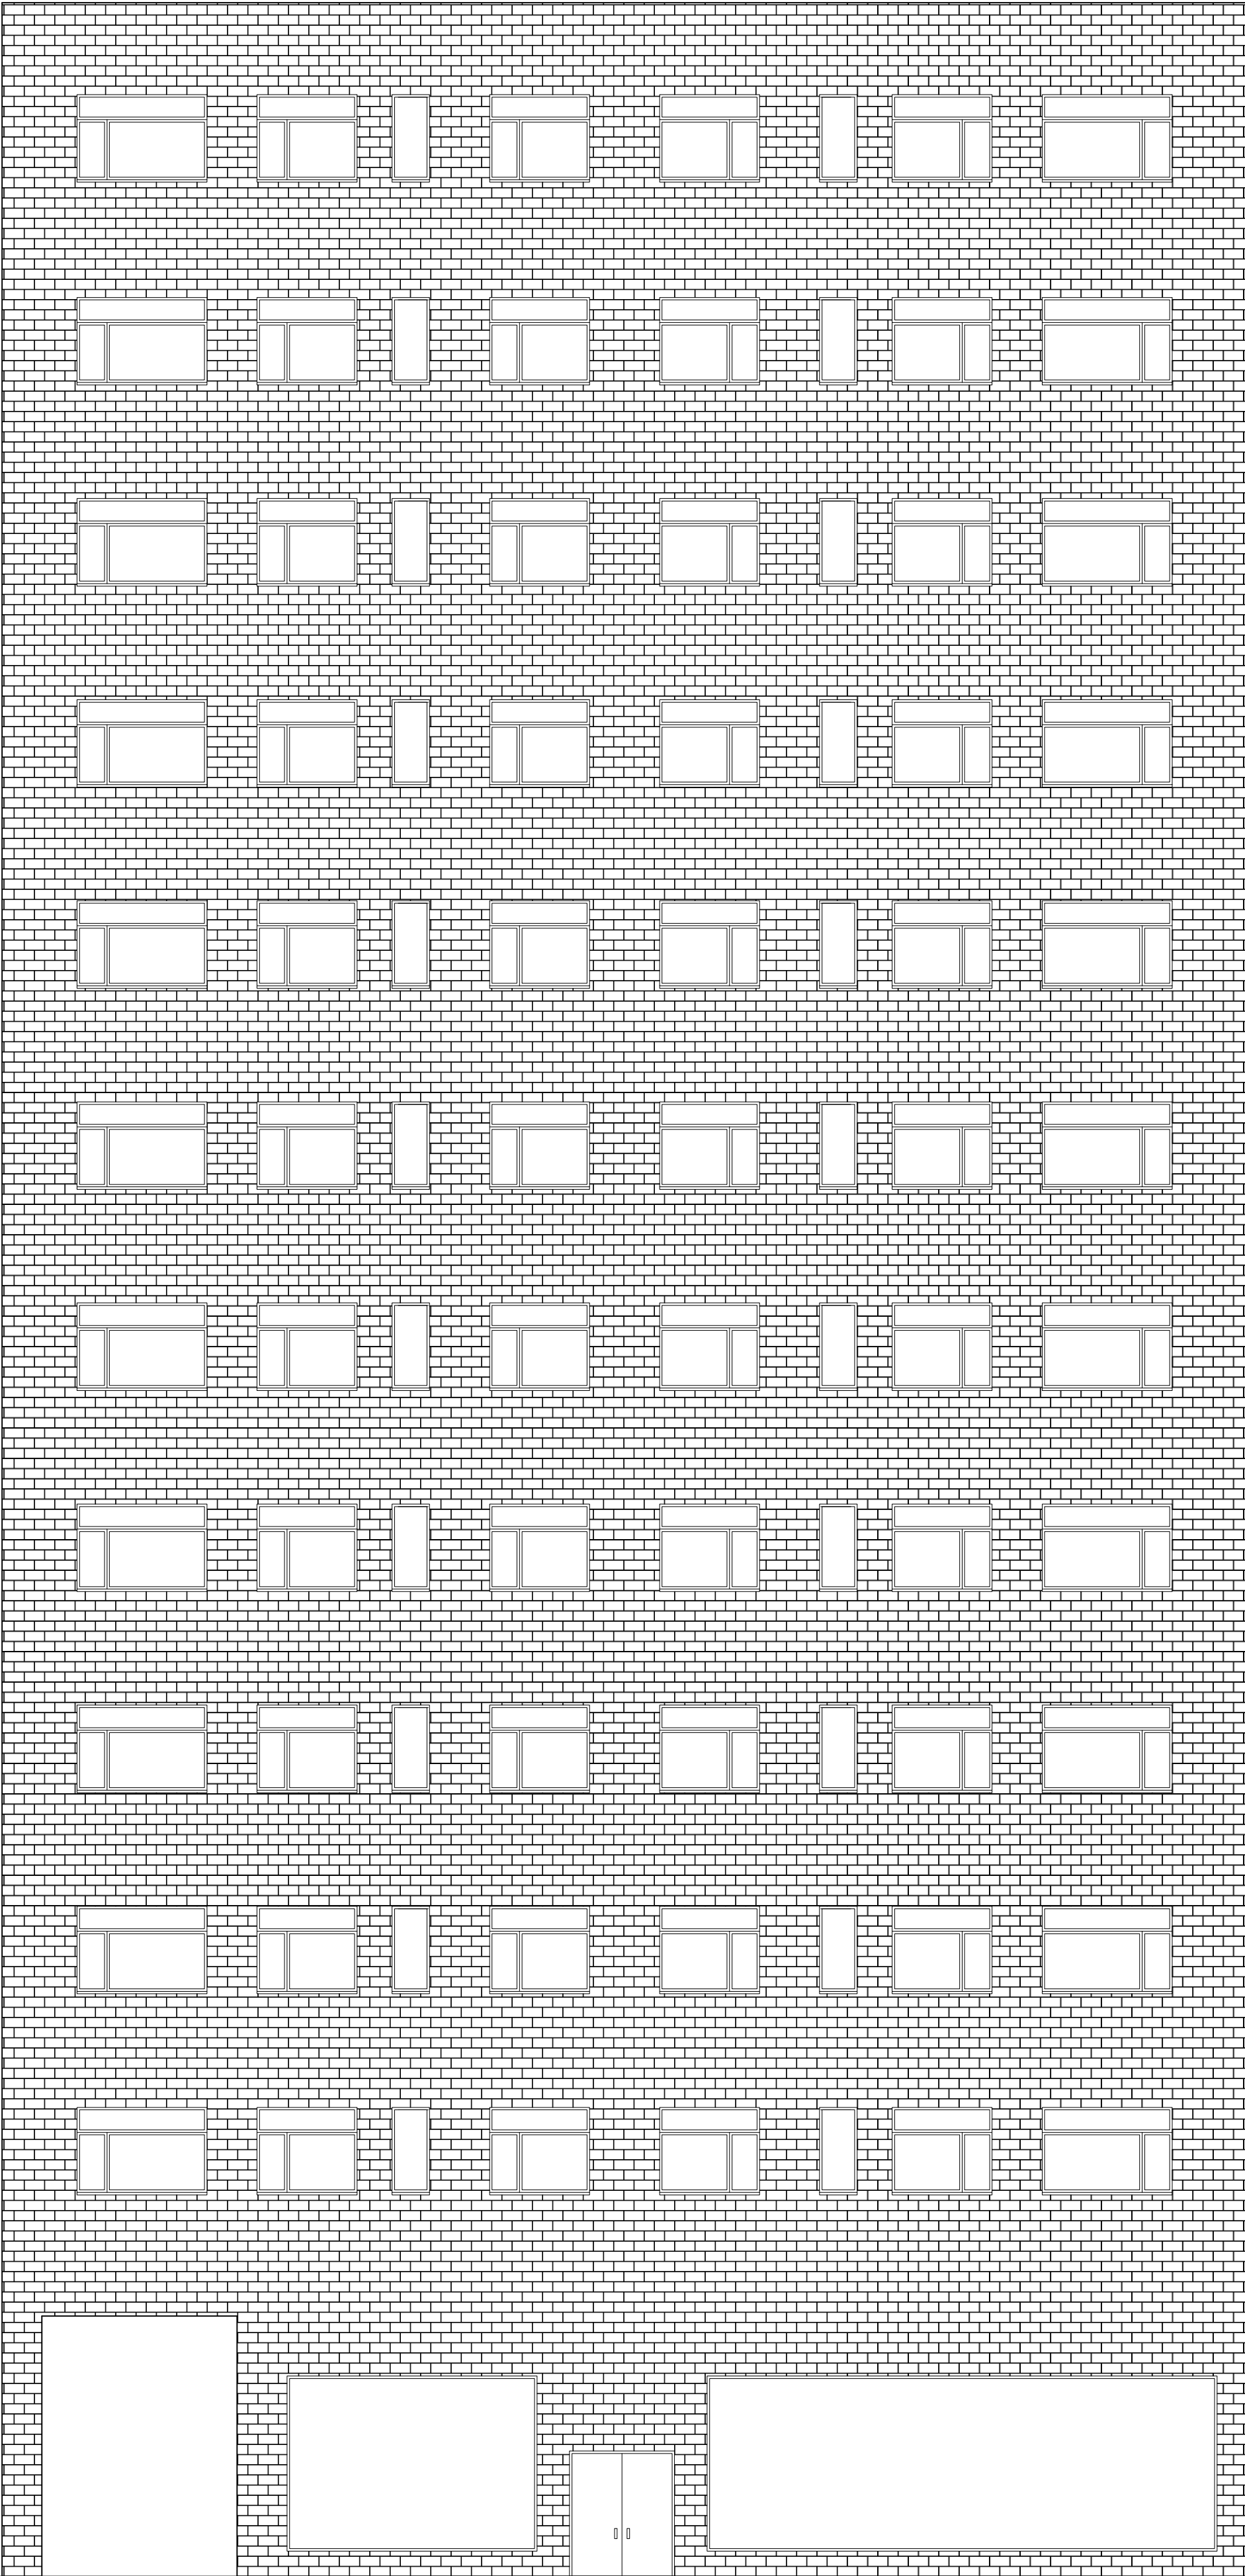


FASAD SYDOST

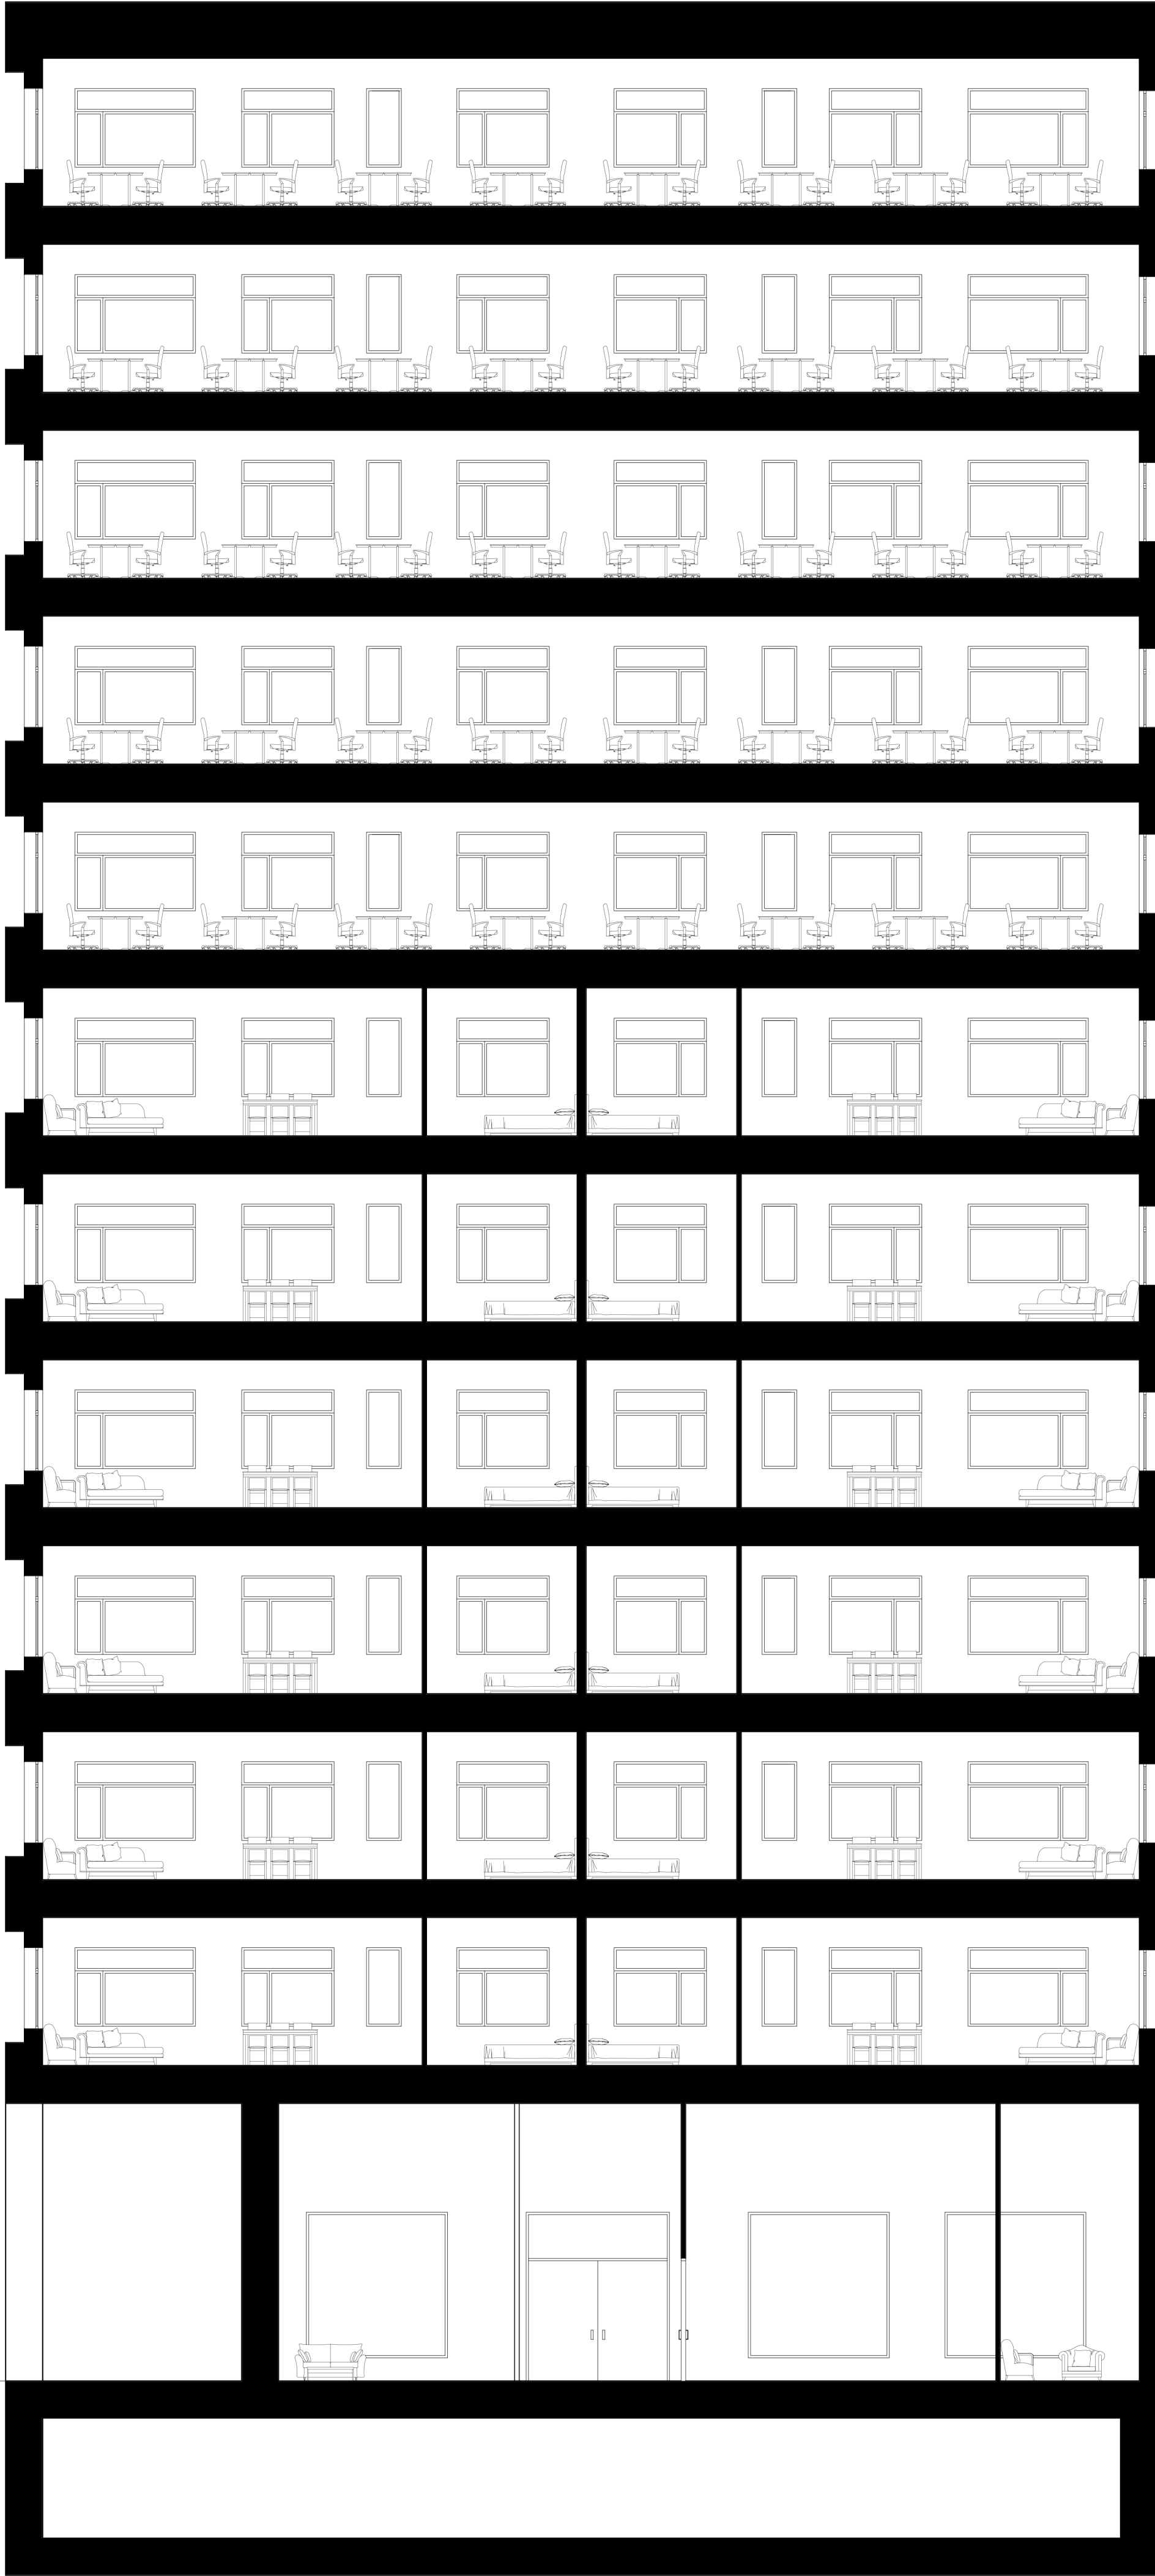

0 1 2 5 10m

Skala 1:100 (A1)


SEKTION D-D

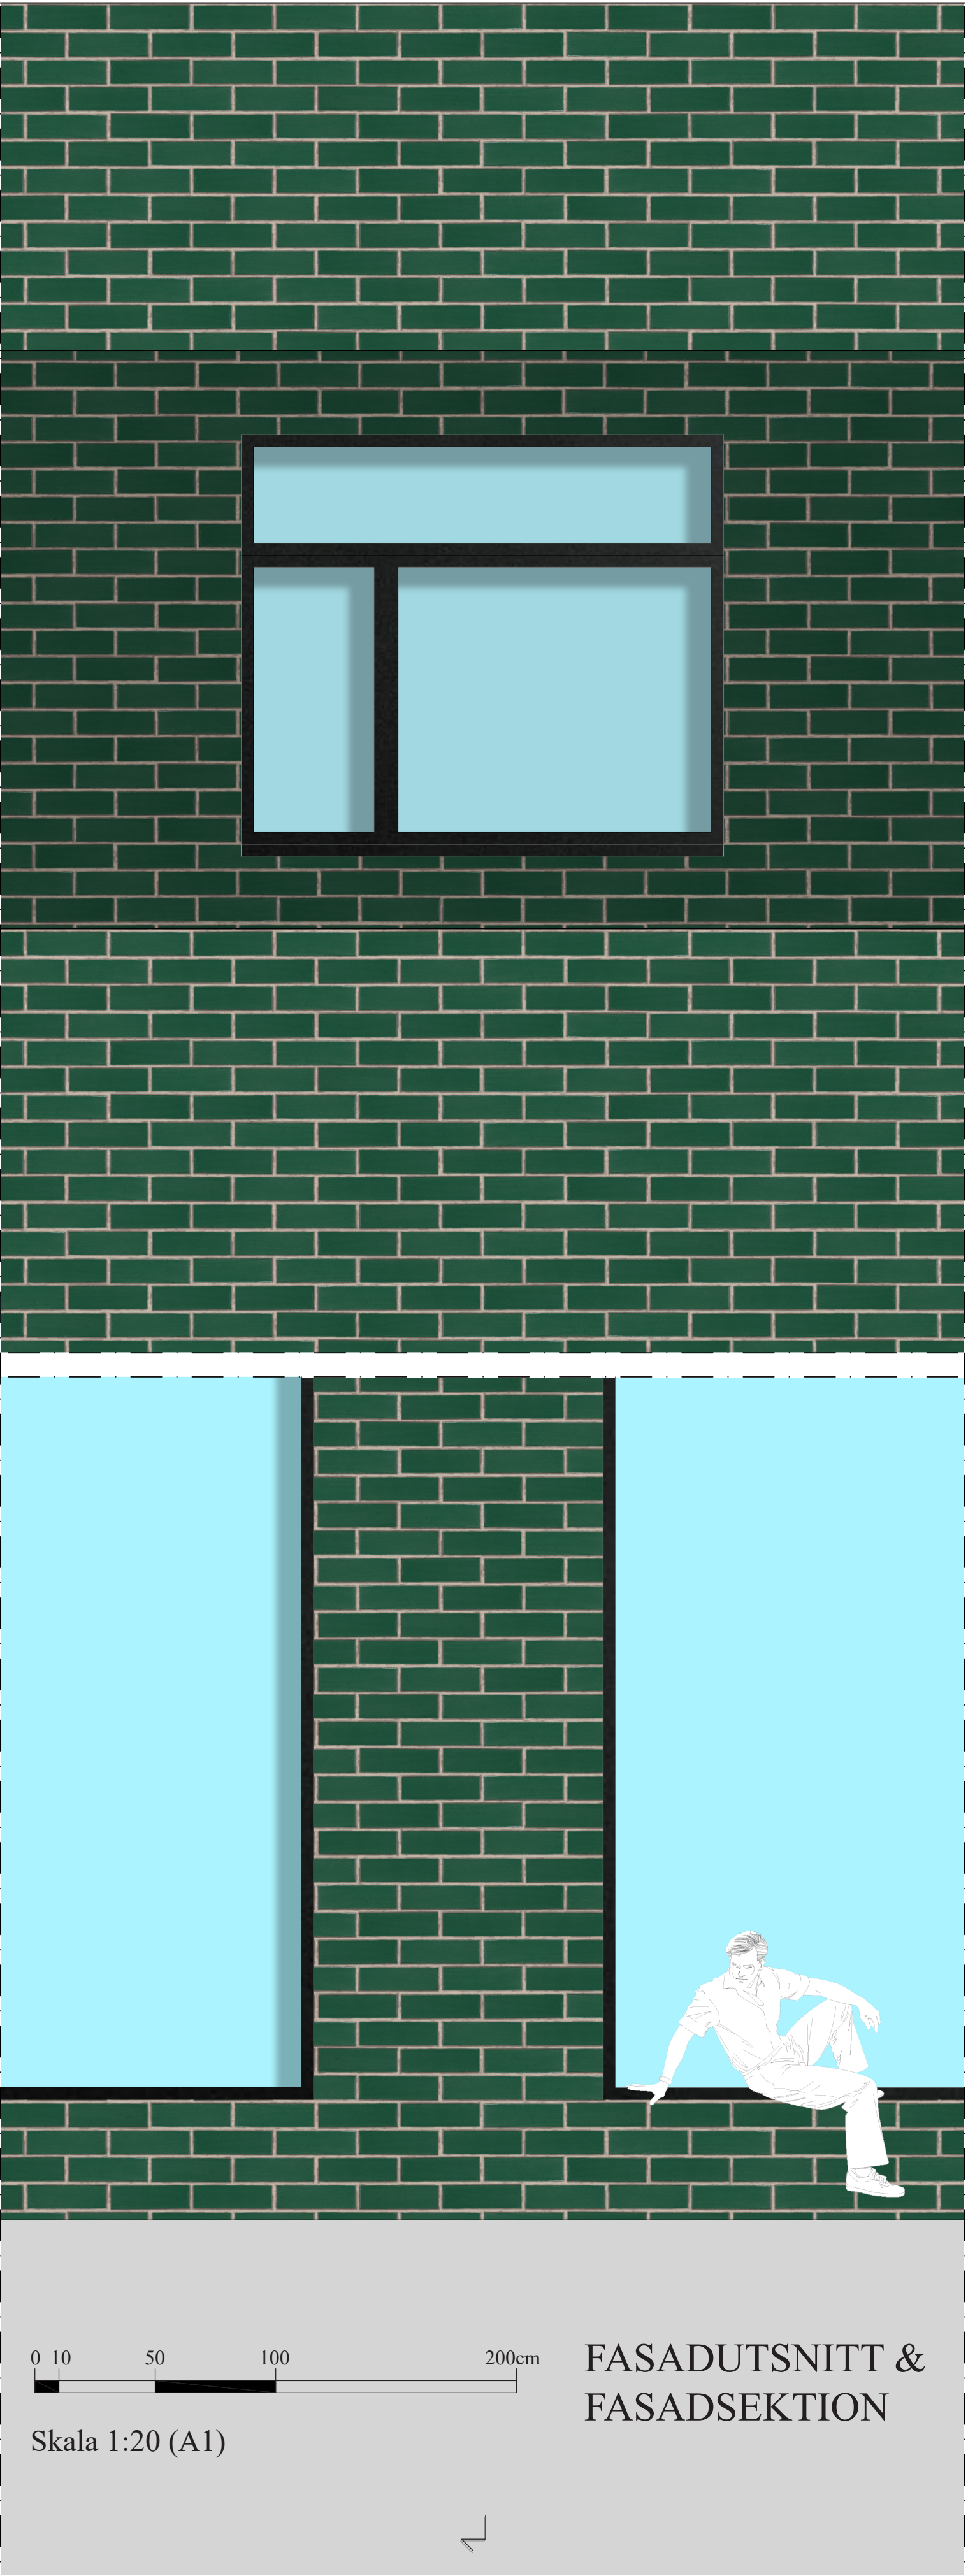

0 10 50 100 200cm

Skala 1:20 (A1)

FASADUTSNITT &
FASADSEKTION

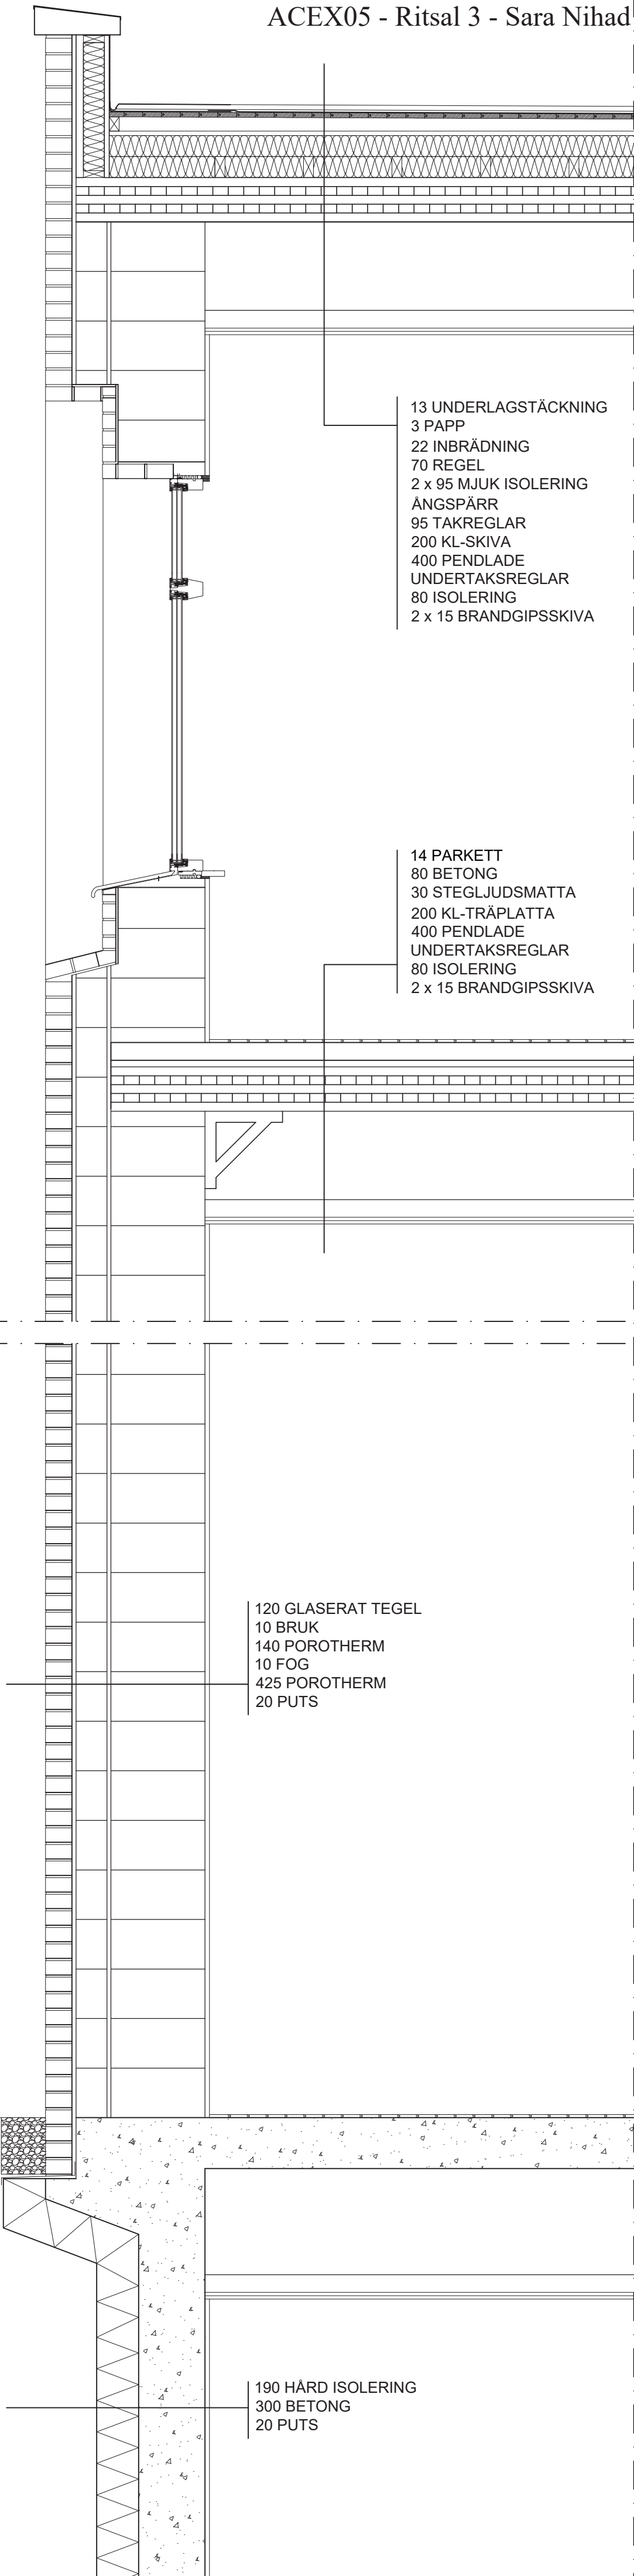

13 UNDERLAGSTÄCKNING
3 PAPP
22 INBRÄDNING
70 REGEL
2 x 95 MJUK ISOLERING
ÅNGSPÄRR
95 TAKREGLAR
200 KL-SKIVA
400 PENDLADE
UNDERTAKSREGLAR
80 ISOLERING
2 x 15 BRANDGIPSSKIVA

14 PARKETT
80 BETONG
30 STEGLJUDSMATTA
200 KL-TRÄPLATTA
400 PENDLADE
UNDERTAKSREGLAR
80 ISOLERING
2 x 15 BRANDGIPSSKIVA

120 GLASERAT TEGEL
10 BRUK
140 POROTHERM
10 FOG
425 POROTHERM
20 PUTS

190 HÄRD ISOLERING
300 BETONG
20 PUTS