

# Vågbytare



Situationsplan 1:2000 (A1)



## Temporära strukturer

-Färdiga gårdar innan bebyggelsen ger en tillfällig park.

-Kopplingen till Chapmans torg etableras genom en tillfällig bro.

- Etapp 1
- Etapp 2
- Etapp 3
- Etapp 4



Perspektiv mot torget



In/ut



GL-bana



Återrändsgränd



Huvudstråk


## Bilen sist

- Cykel-P under tak vid entréer
- Enkelriktat
- Fokus på cykel- och gångstråk

# Vågbrytare



Situationsplan utsnitt 1:1000 (A1)

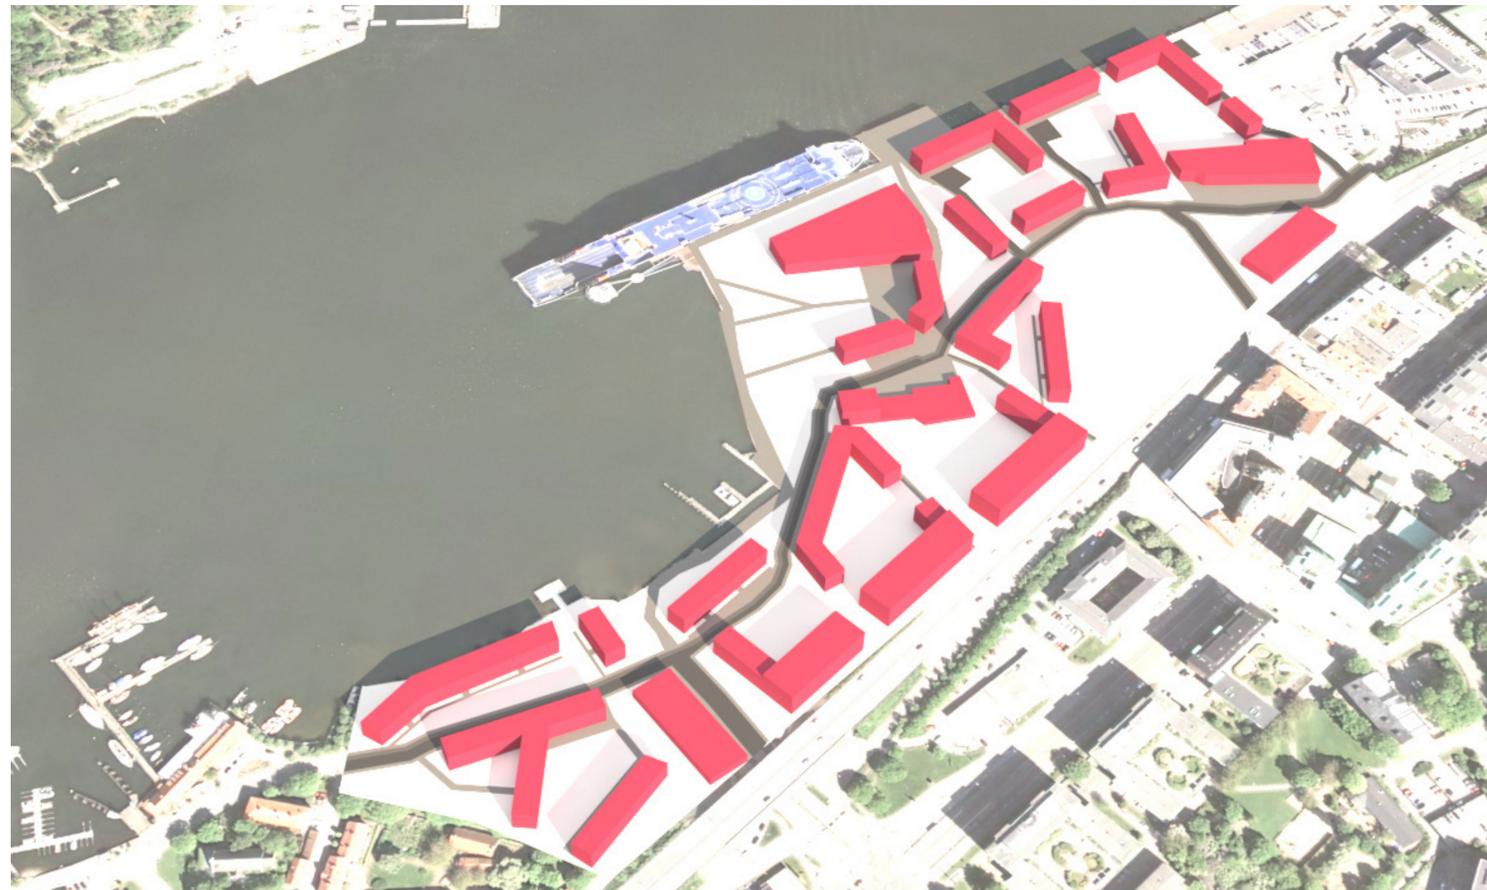

Fågelperspektiv




Perspektiv i parken

## Takträdgårdar

- En privat oas med mycket sol
- Gårdarna kan tillåtas vara öppna
- Bidrar med ekosystemtjänster

## Gratis aktiviteter

- Park i bästa läget
- Ungdomsgård
- Bibliotek
- "Aktivitetsgårdar": odling, skate, lekplats, utegym

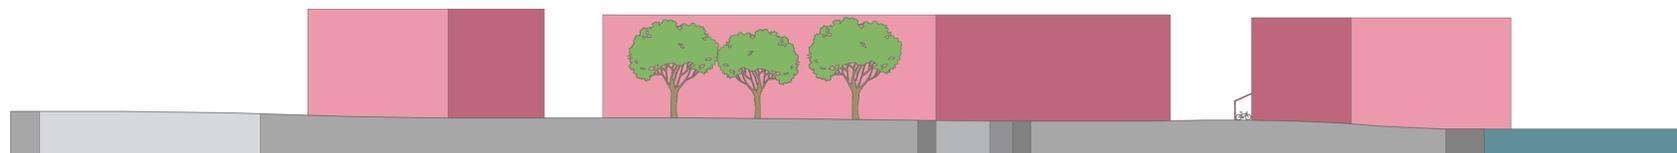

Sektion B-B 1:400 (A1)




Sektion A-A 1:400 (A1)

# Vågbrytare



Situationsplan 1:1000 (A1)

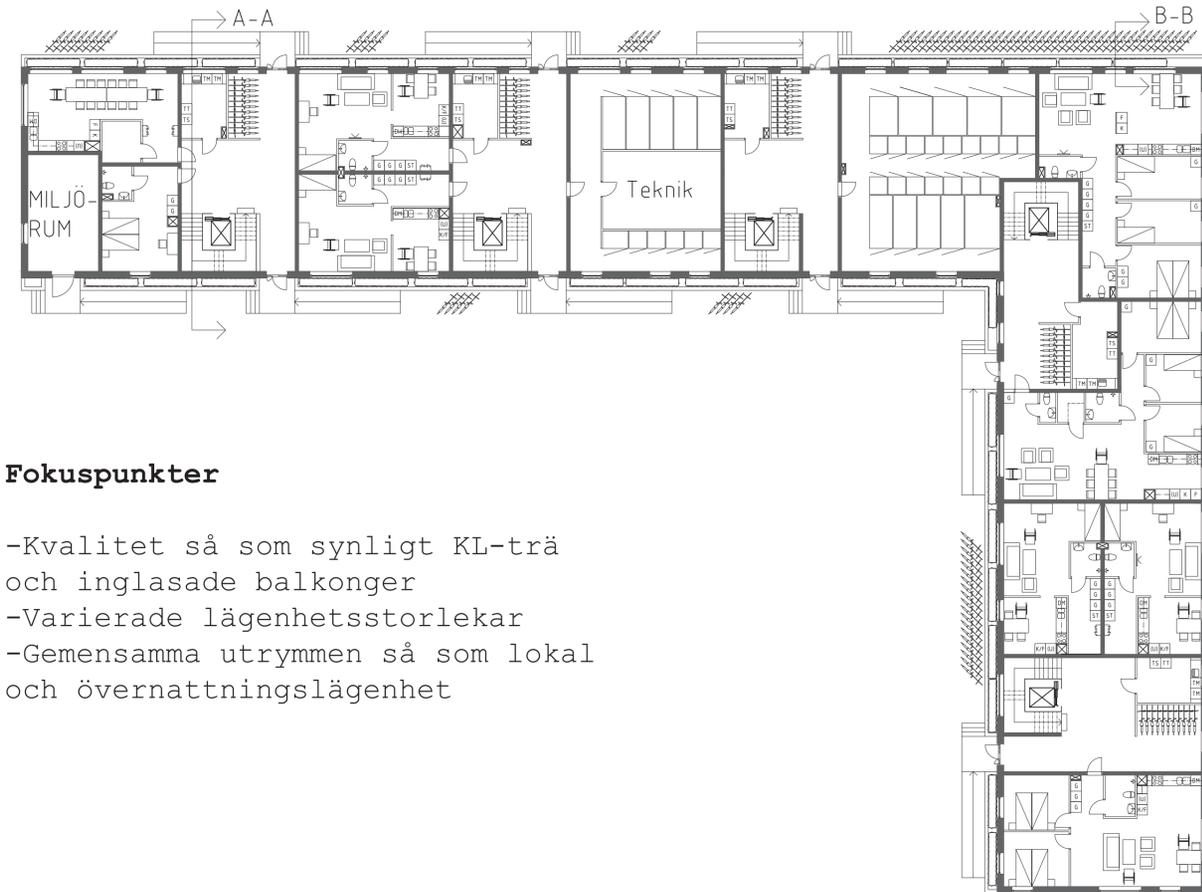

Bottenvåning 1:200 (A1)

## Fokuspunkter


- Kvalitet så som synligt KL-trä och inglasade balkonger
- Varierade lägenhetsstorlekar
- Gemensamma utrymmen så som lokal och övernattningslägenhet



Normalplan 2-4 H=200 (A1) VT20



## Mellan inne och ute

- Inglasade balkonger
- Takterrass
- Cykelparkeringar under tak

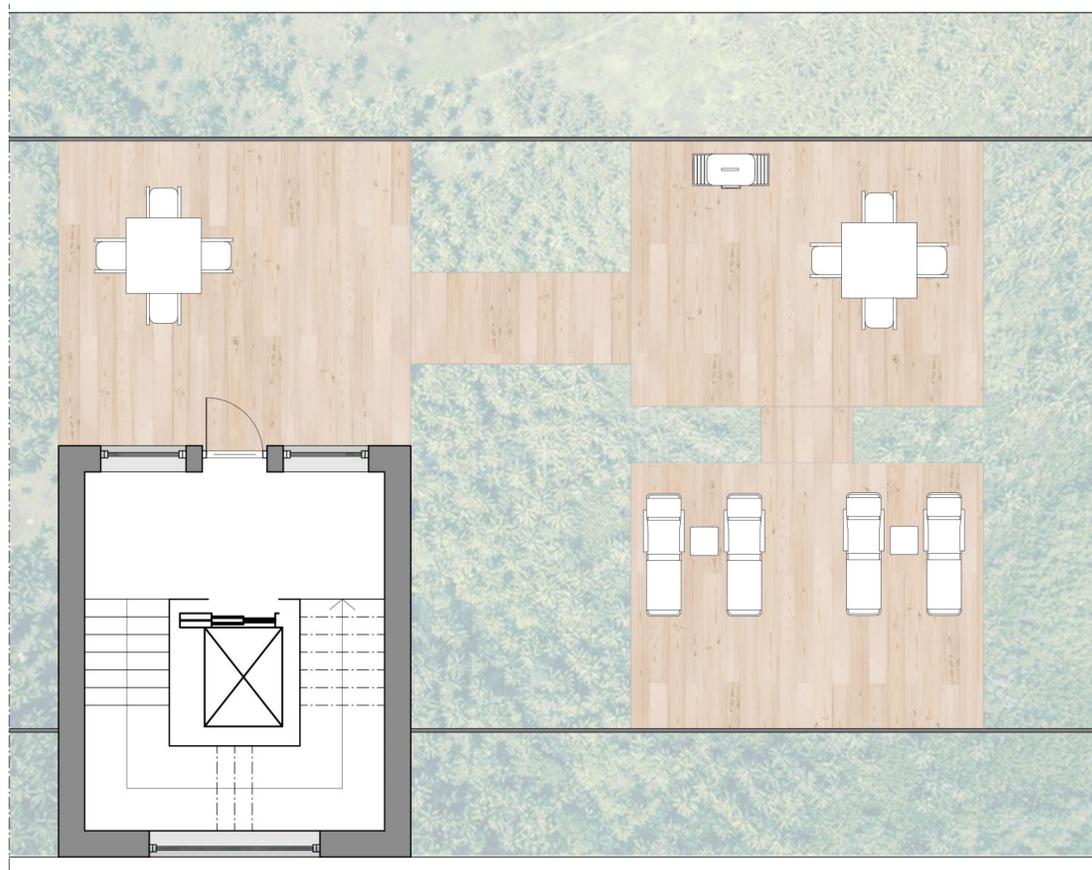

Utsnitt takplan 1:50 (A1)


# Vågbrytare

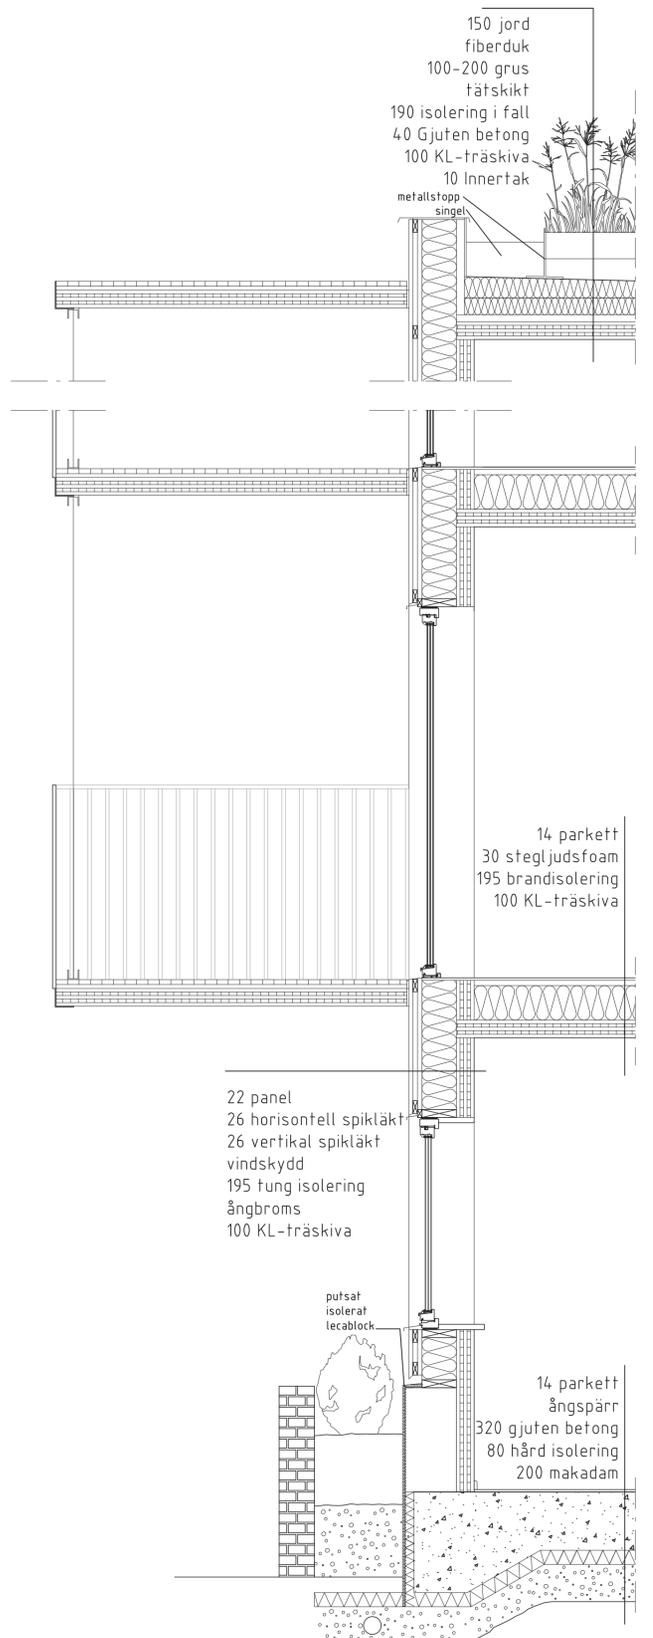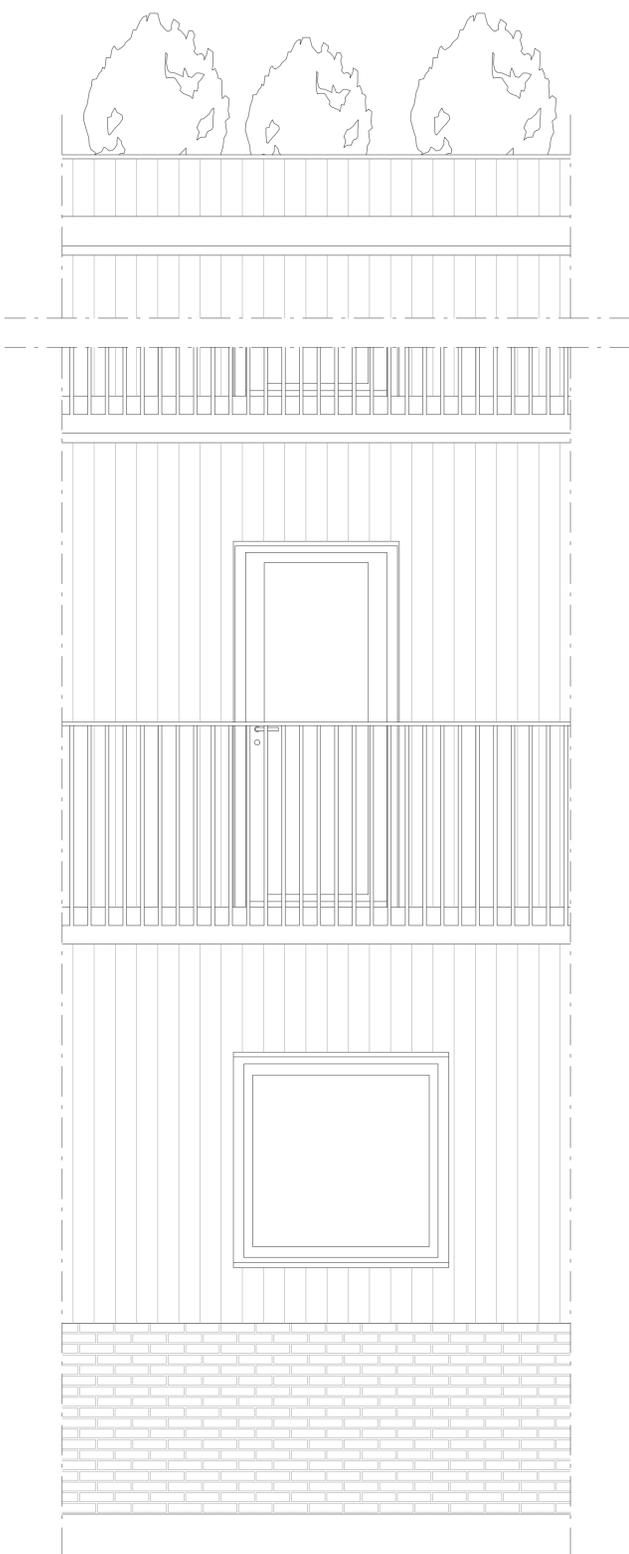

Principsektion A-A 1:20 (A1)

## Material

- KL-trä som bärande struktur
- Växtbädd på taket
- Stående träpanel i furu

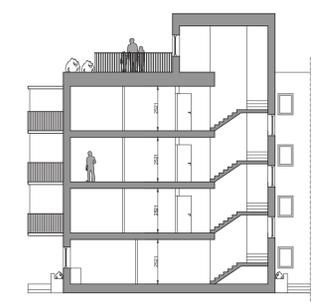

Sektion A-A 1:200 (A1)



Fasad mot nordost 1:200 (A1)



Fasad mot nordväst 1:200 (A1)



Fasad mot sydväst 1:200 (A1)



Fasad mot sydost 1:200 (A1) VT20

# Vågbytare




Fågelperspektiv över byggnaden



Perspektiv vardagsrum



Perspektiv entrésituation utifrån

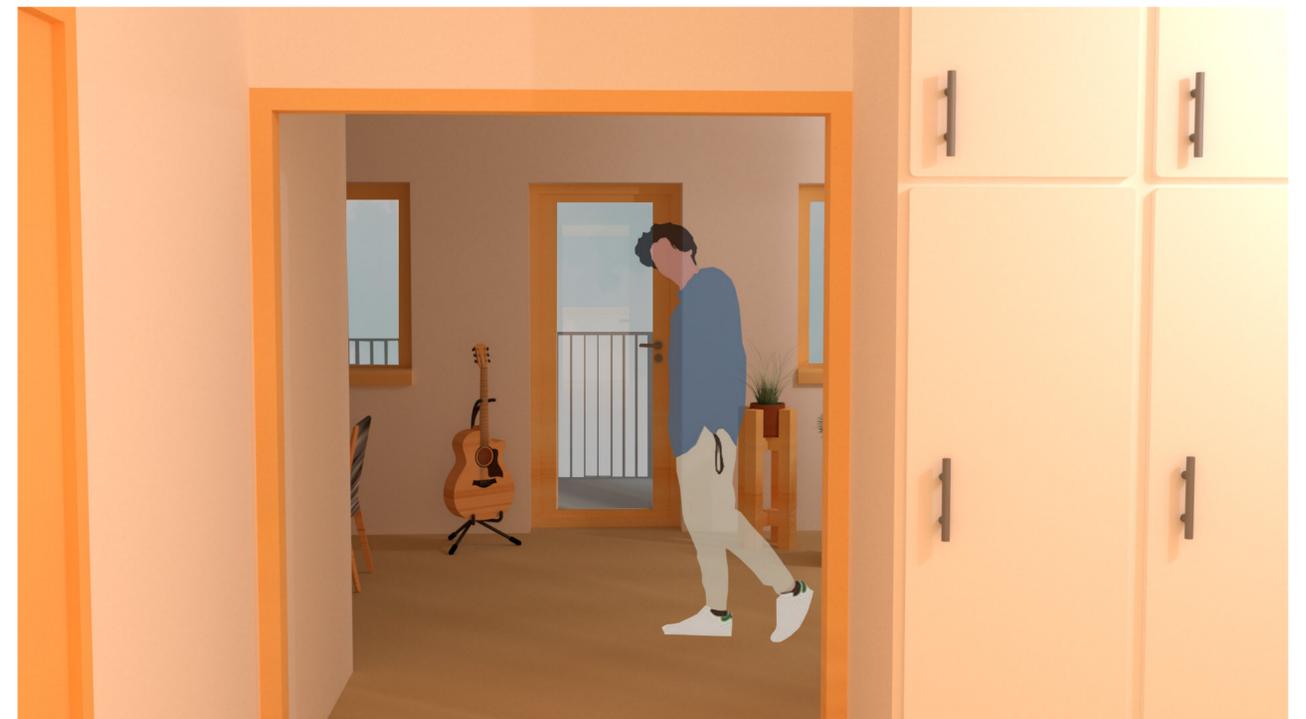

Perspektiv entrérum