



NYA FISKHAMNEN - STADSBYGGNADSFÖRSLAG

Det här stadsbyggnadsförslaget fokuserar på att knyta an till det vattennära läget och det befintliga området. Vägar förlängs och skapar siktlinjer ut mot vattnet. Längs kajen går en promenad till biblioteket vidare till Amerikaskjulet och vidare längs boulevarden. Den nya boulevarden möts upp av nya kvarter på vardera sida. I en central del av området placeras ett torg som också knyter an till biblioteket.


Parken i området placeras intill biblioteket och nära hamnen. Längs med parken går ett parkstråk. Intill parken placeras också en förskola. Kontorsbyggnader placeras längs boulevarden och fokuseras där det redan finns kontorsbyggnader idag. Verksamheter i bottenplan placeras vid torget, Sjöfartsmuséet och en del av boulevarden.

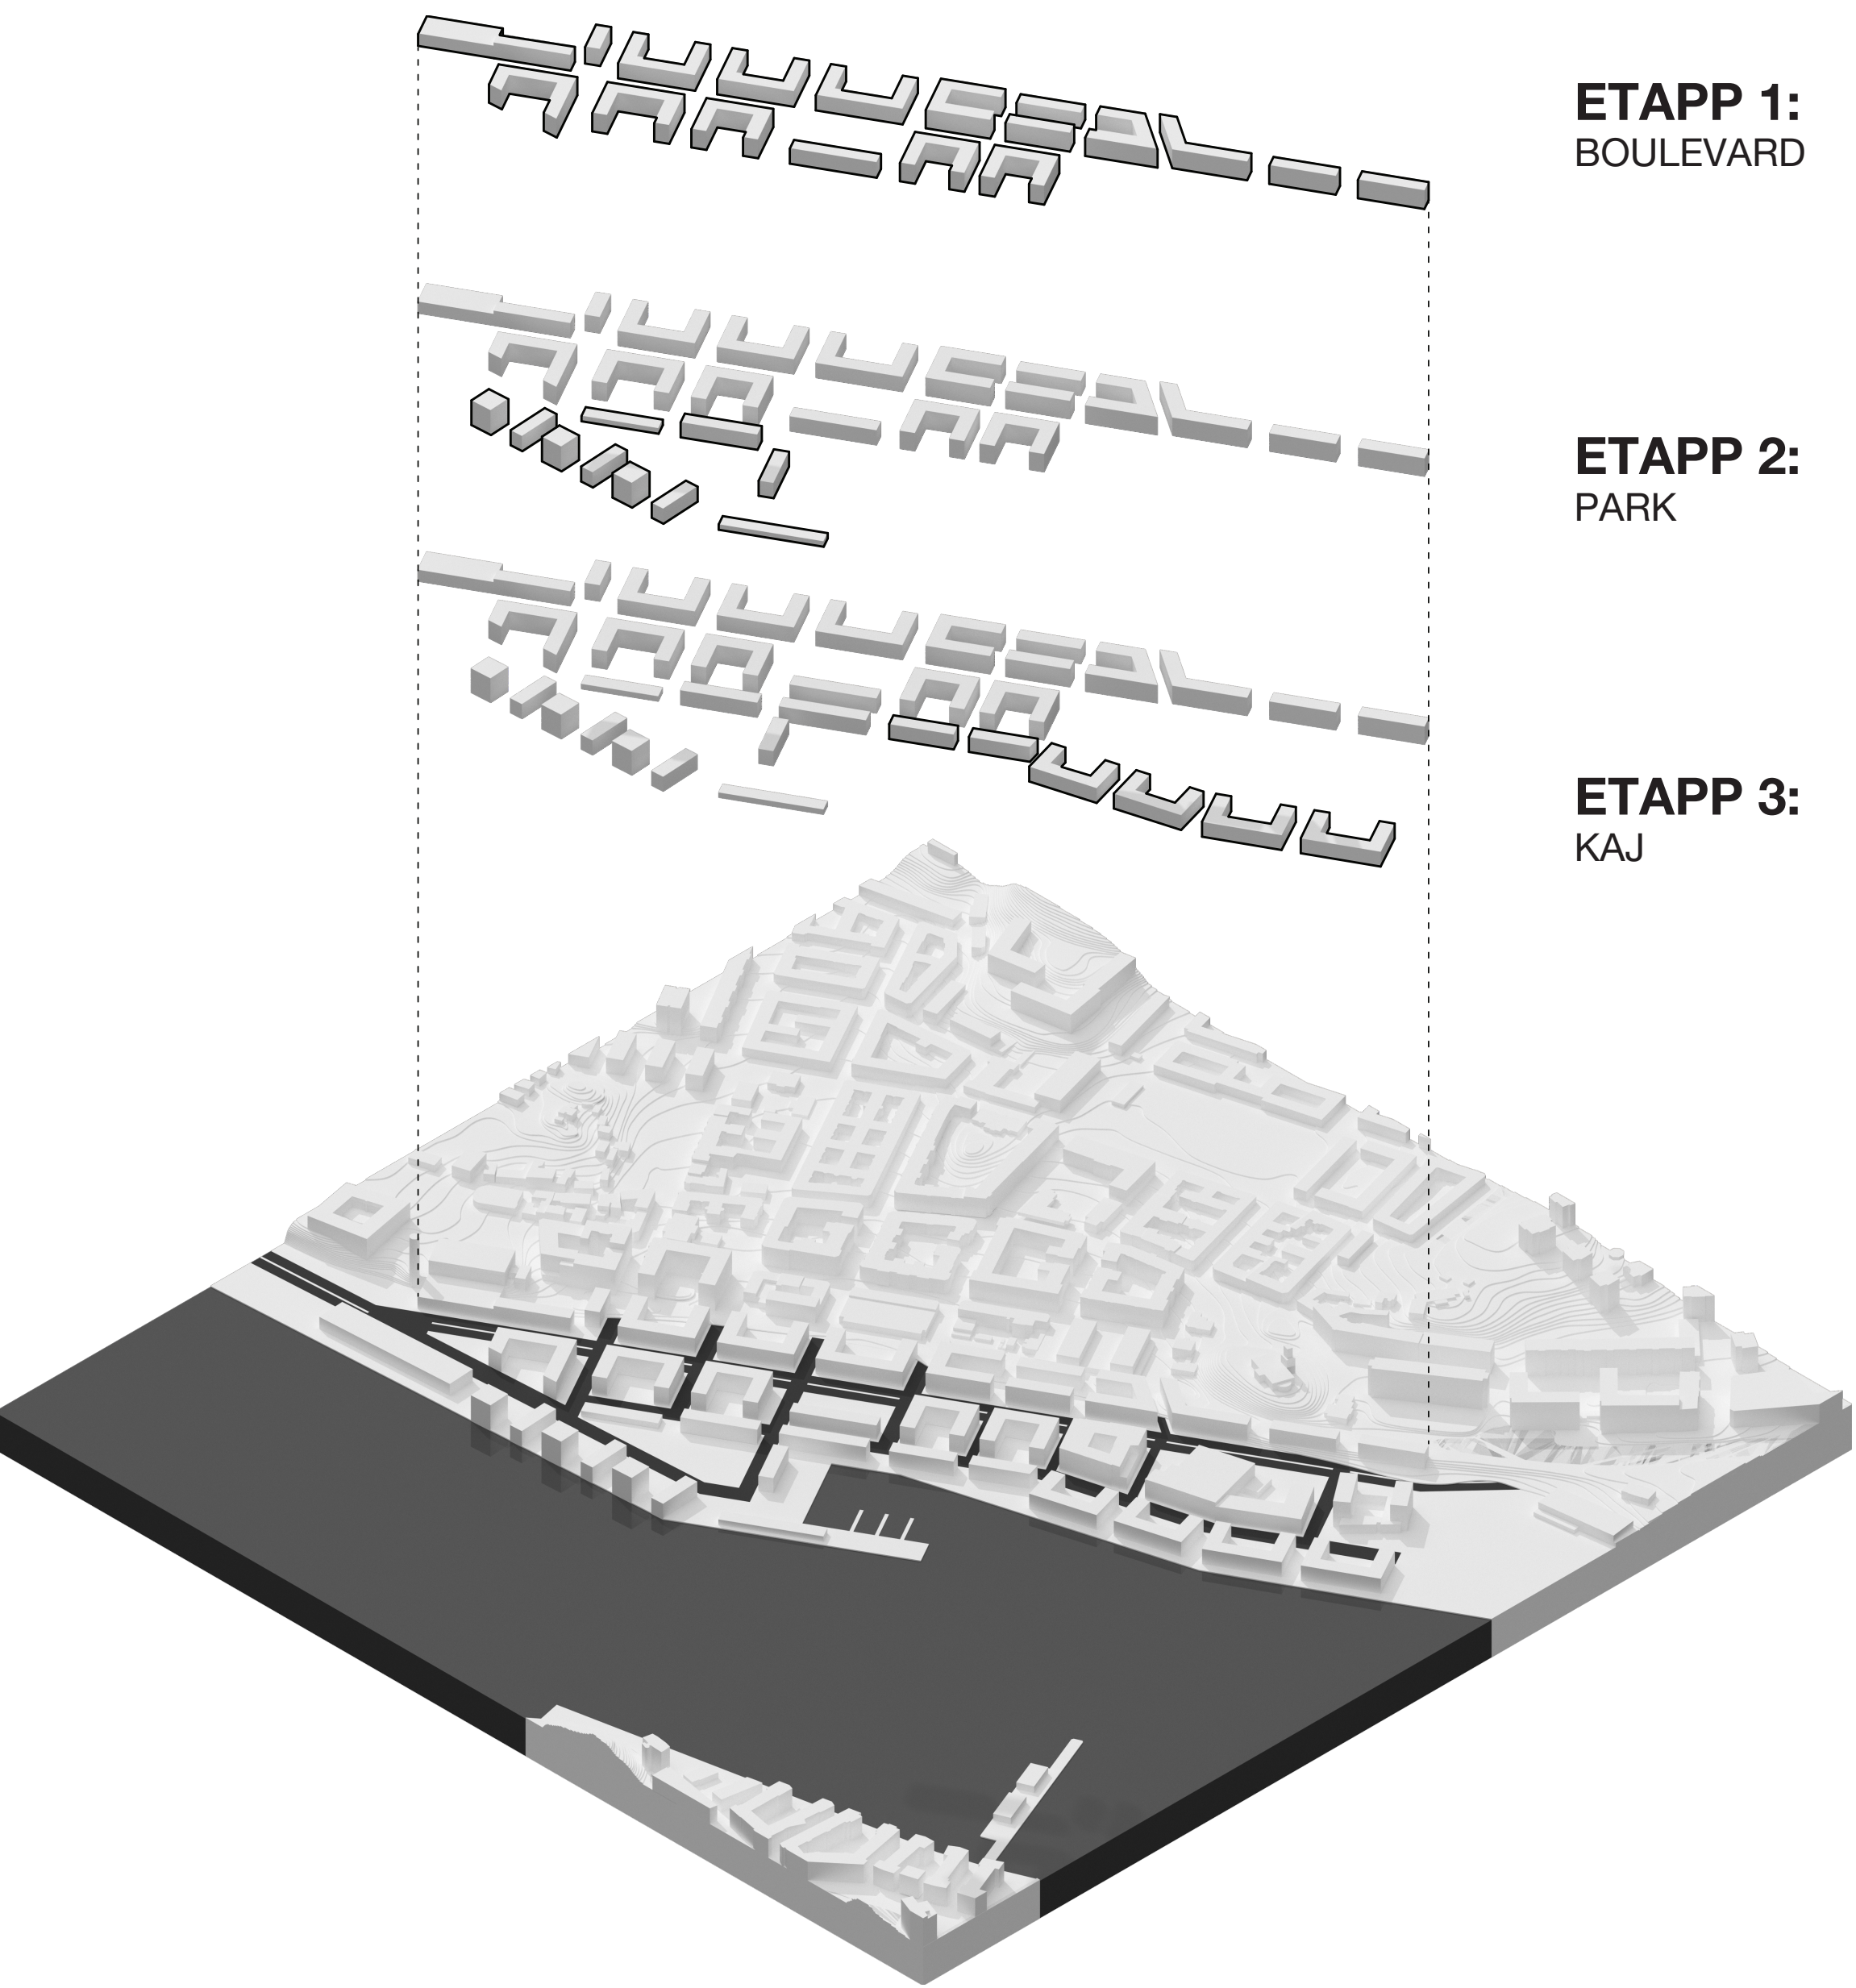


ETAPPINDELNING

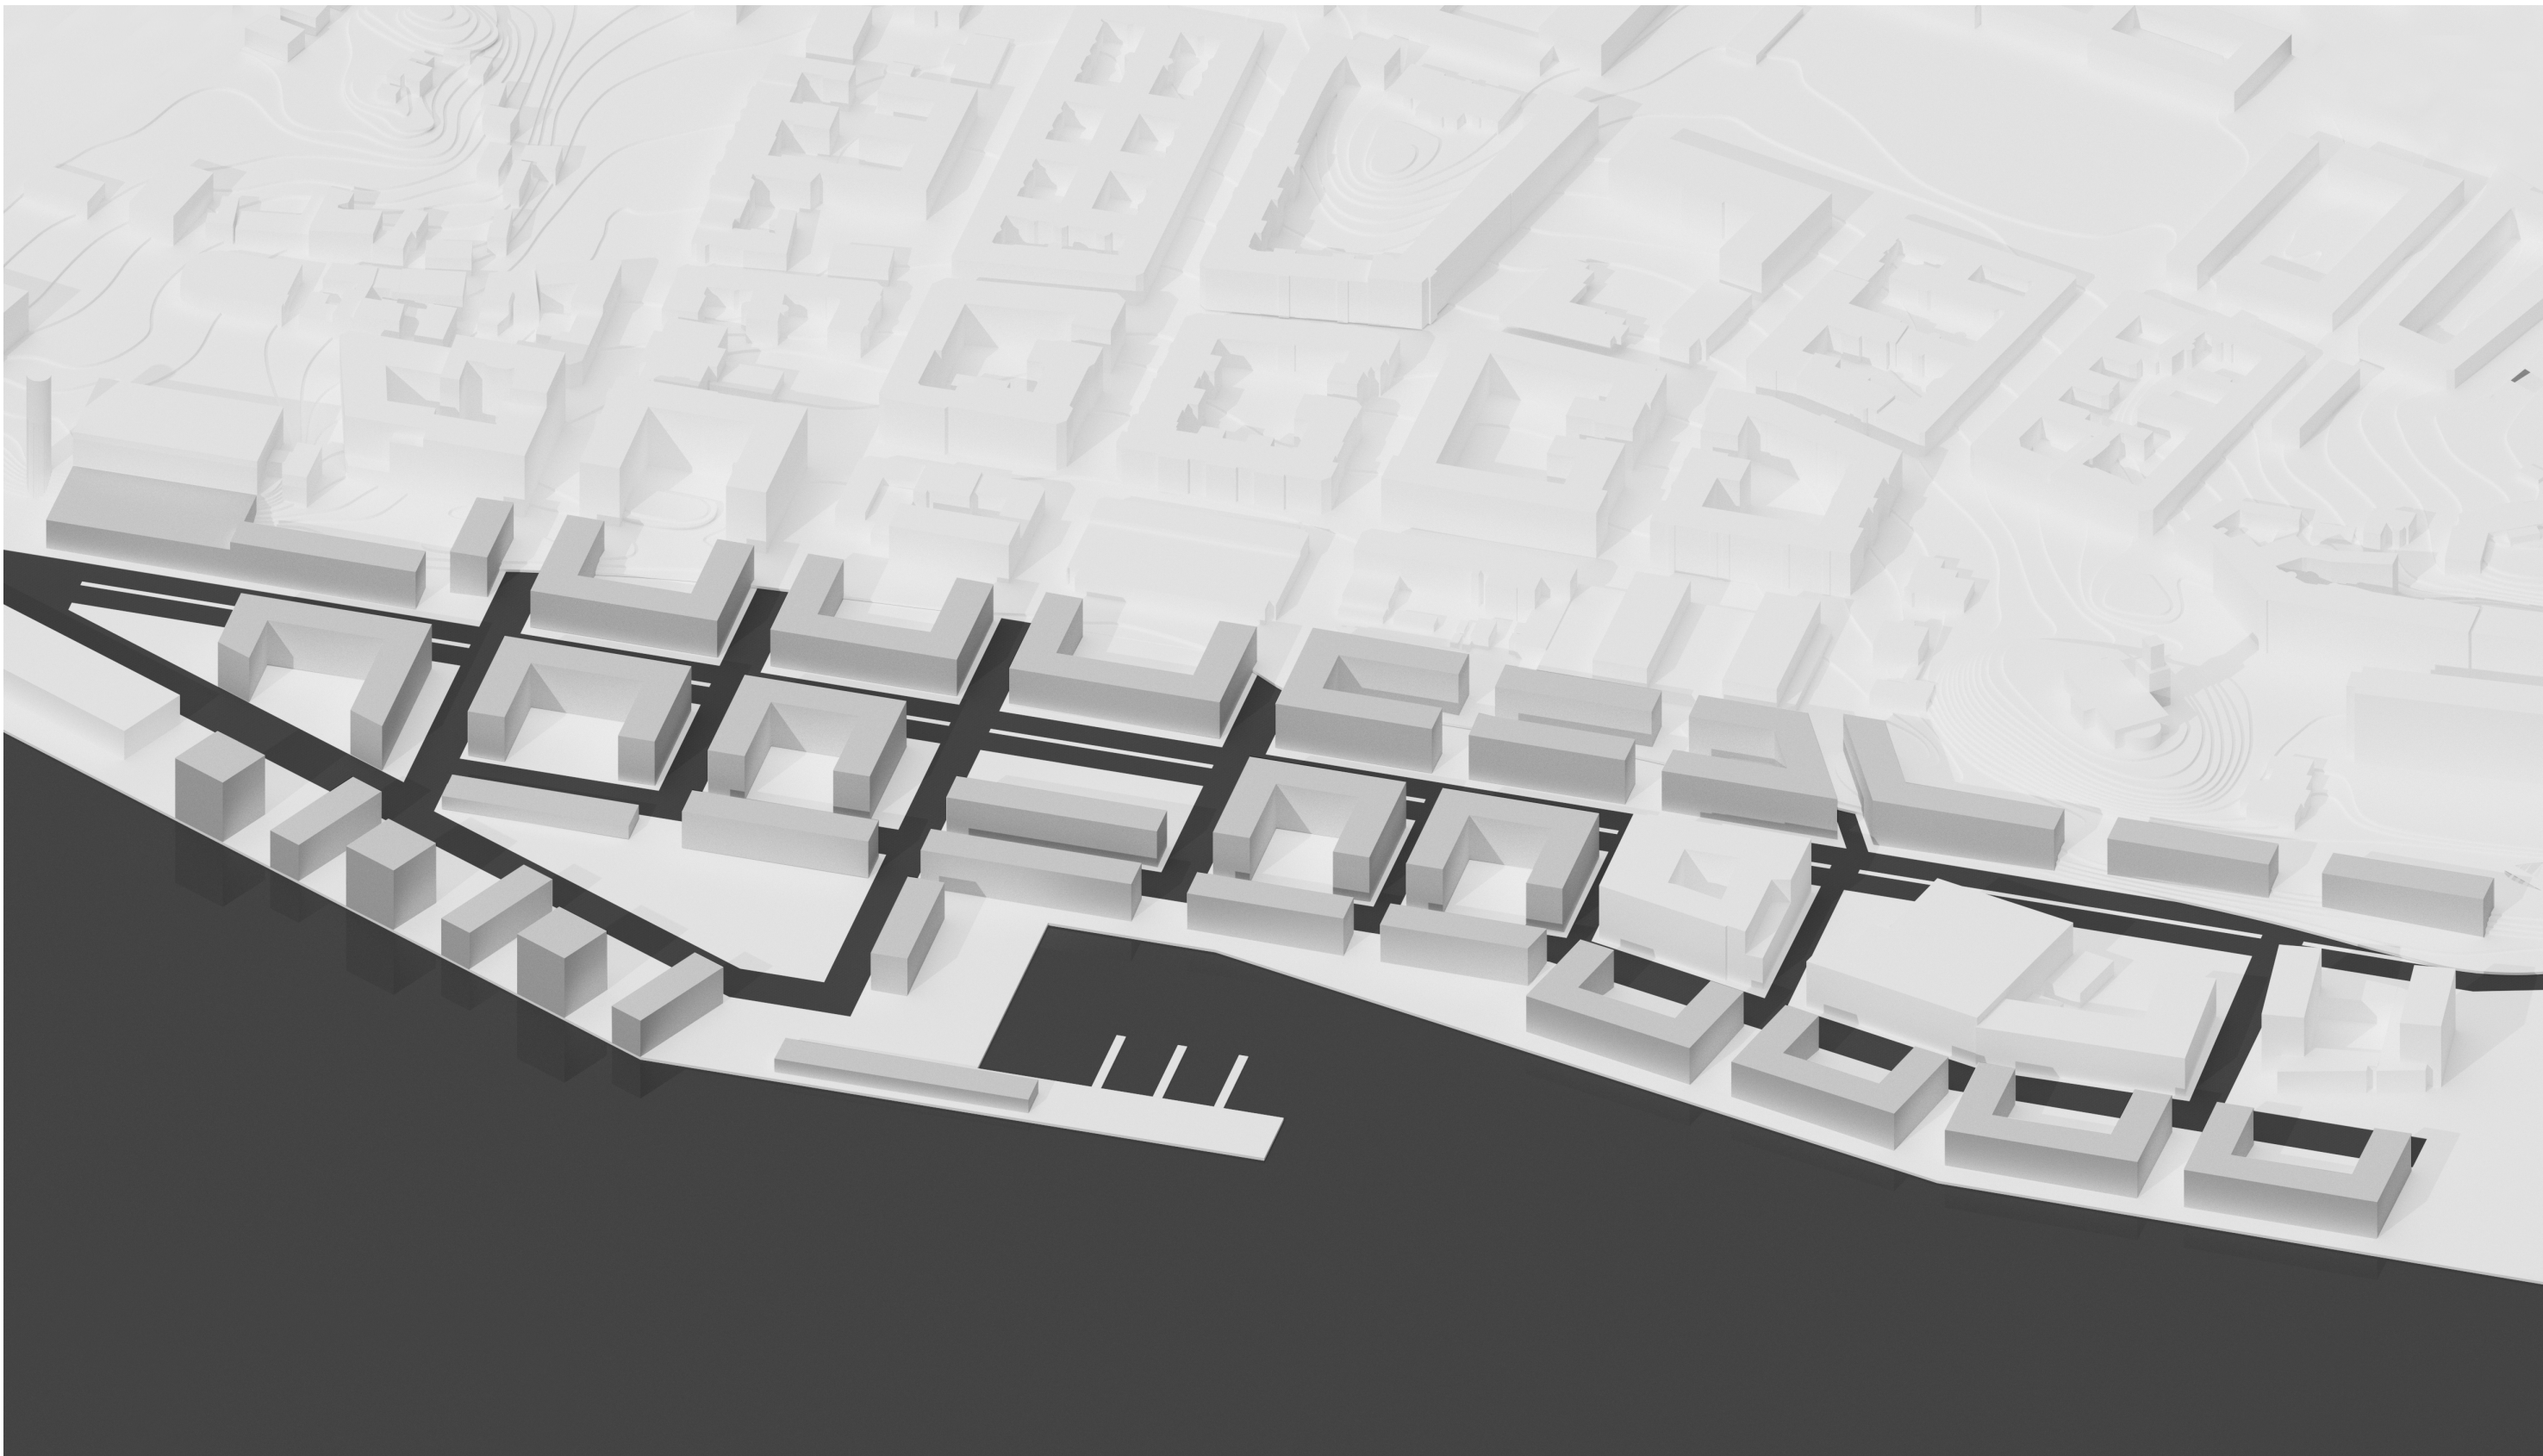


FÅGELPERSPEKTIV

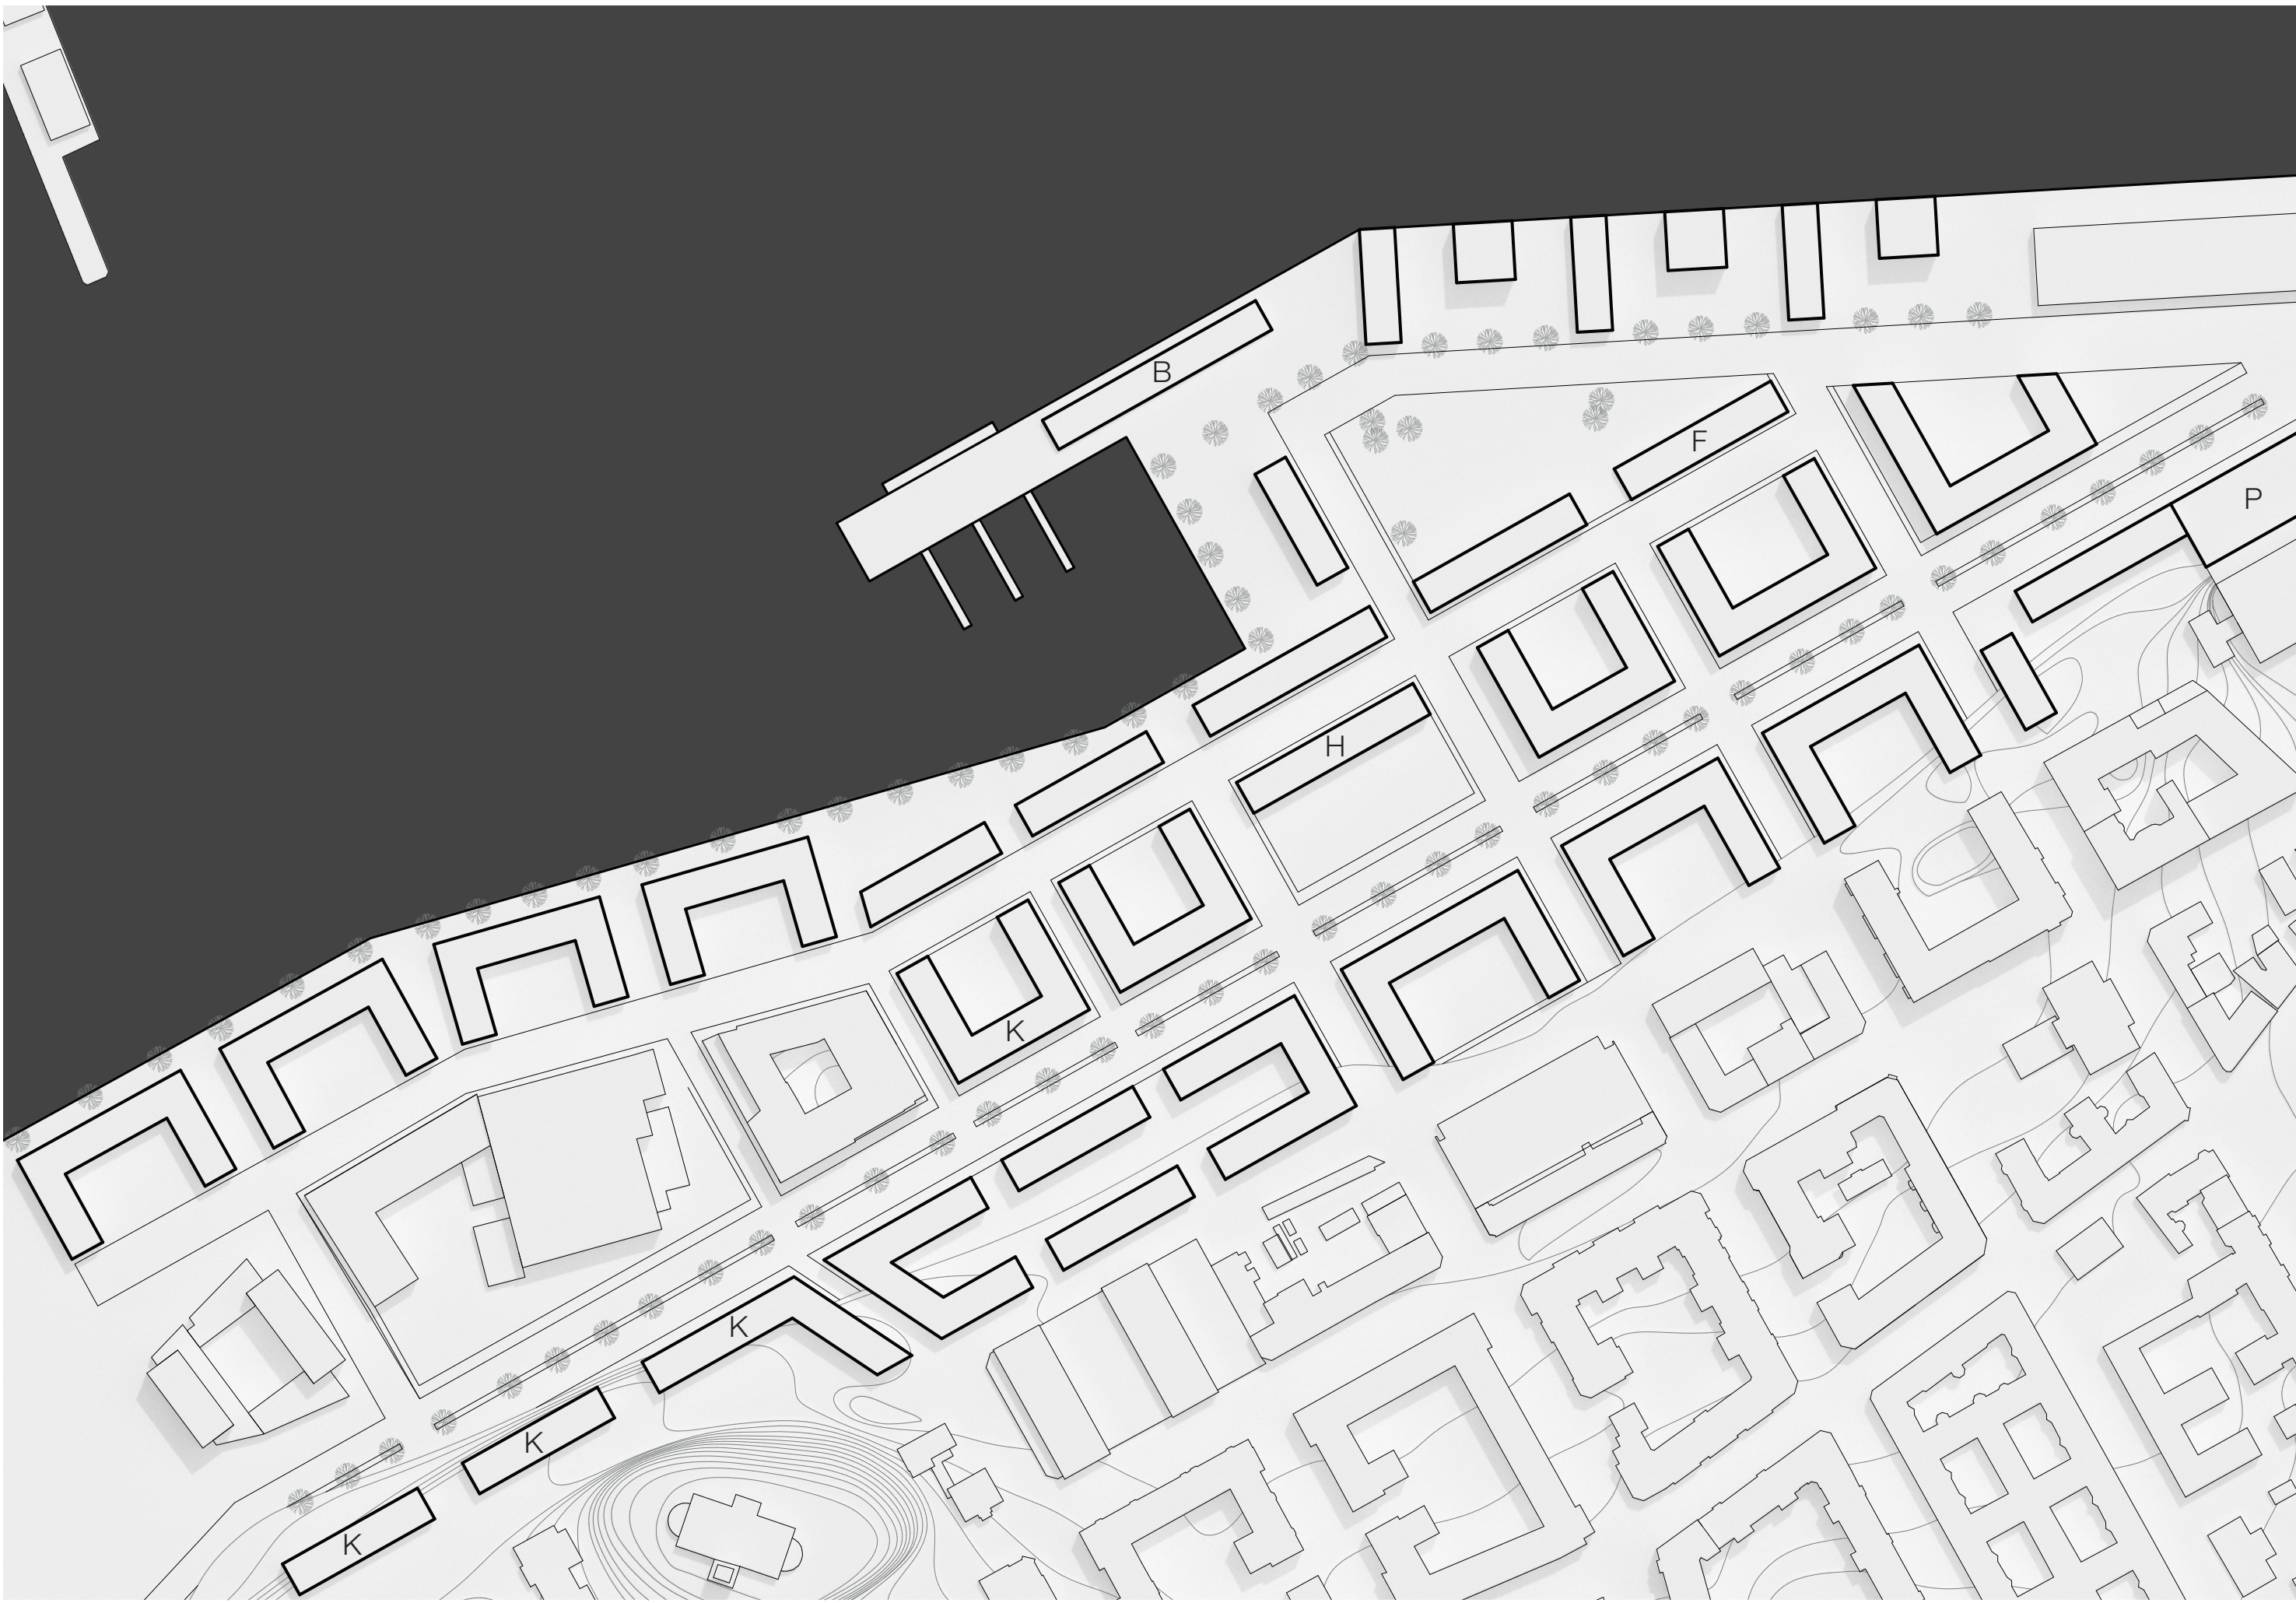


SITUATIONSPLAN 1:2000 (A1) NORR ↑

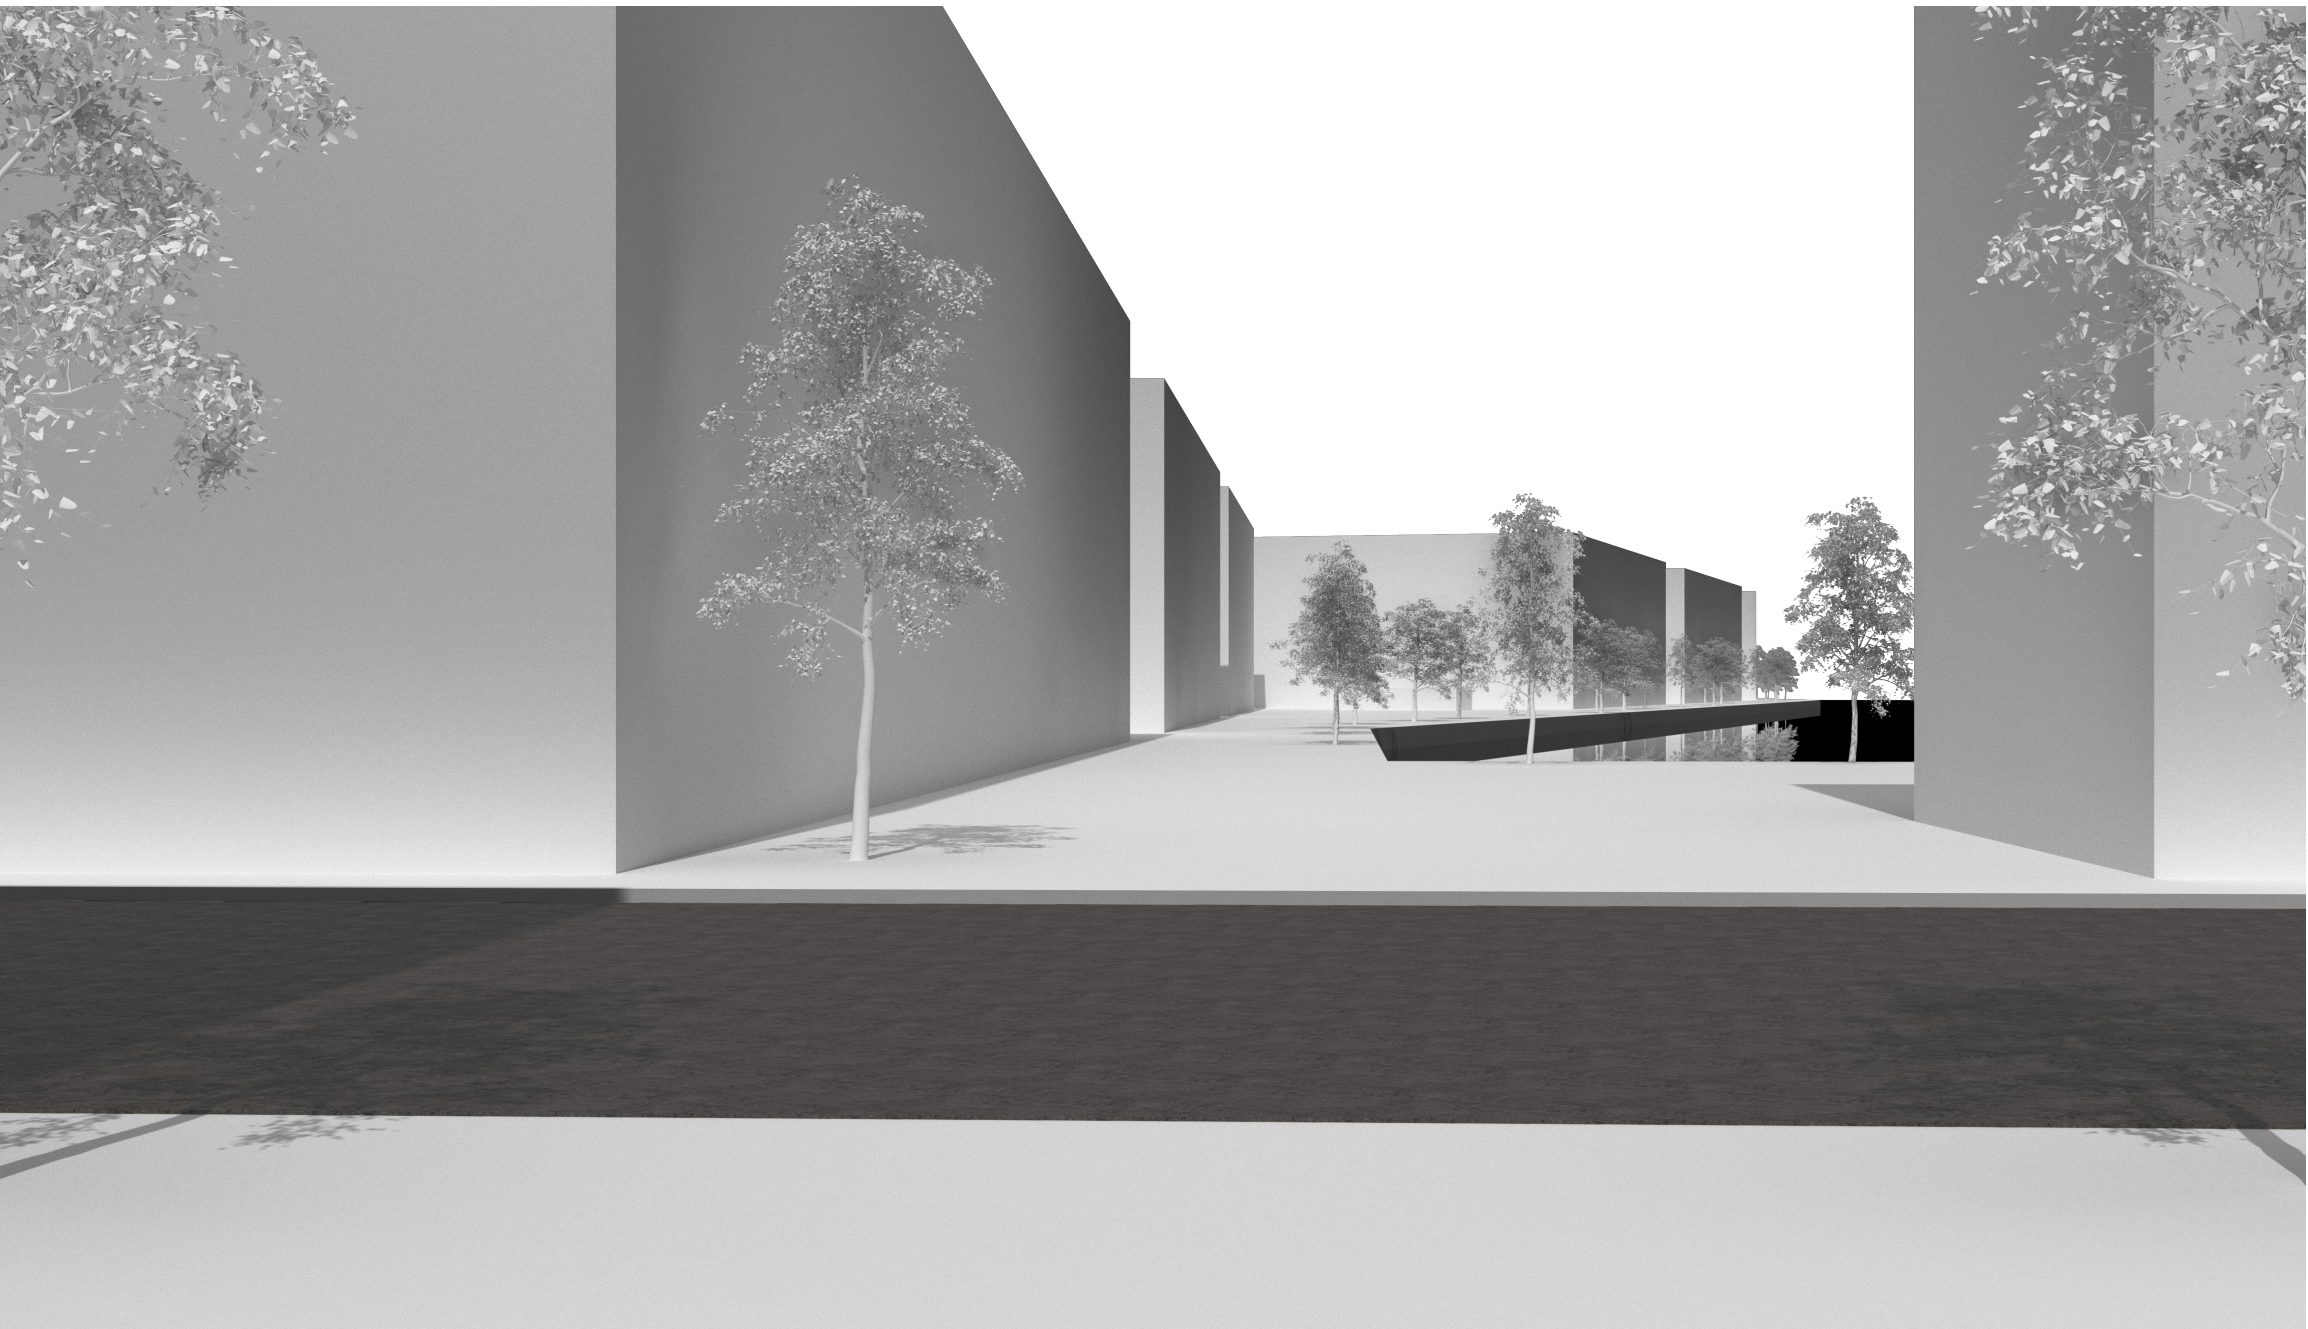


VY FRÅN PARK

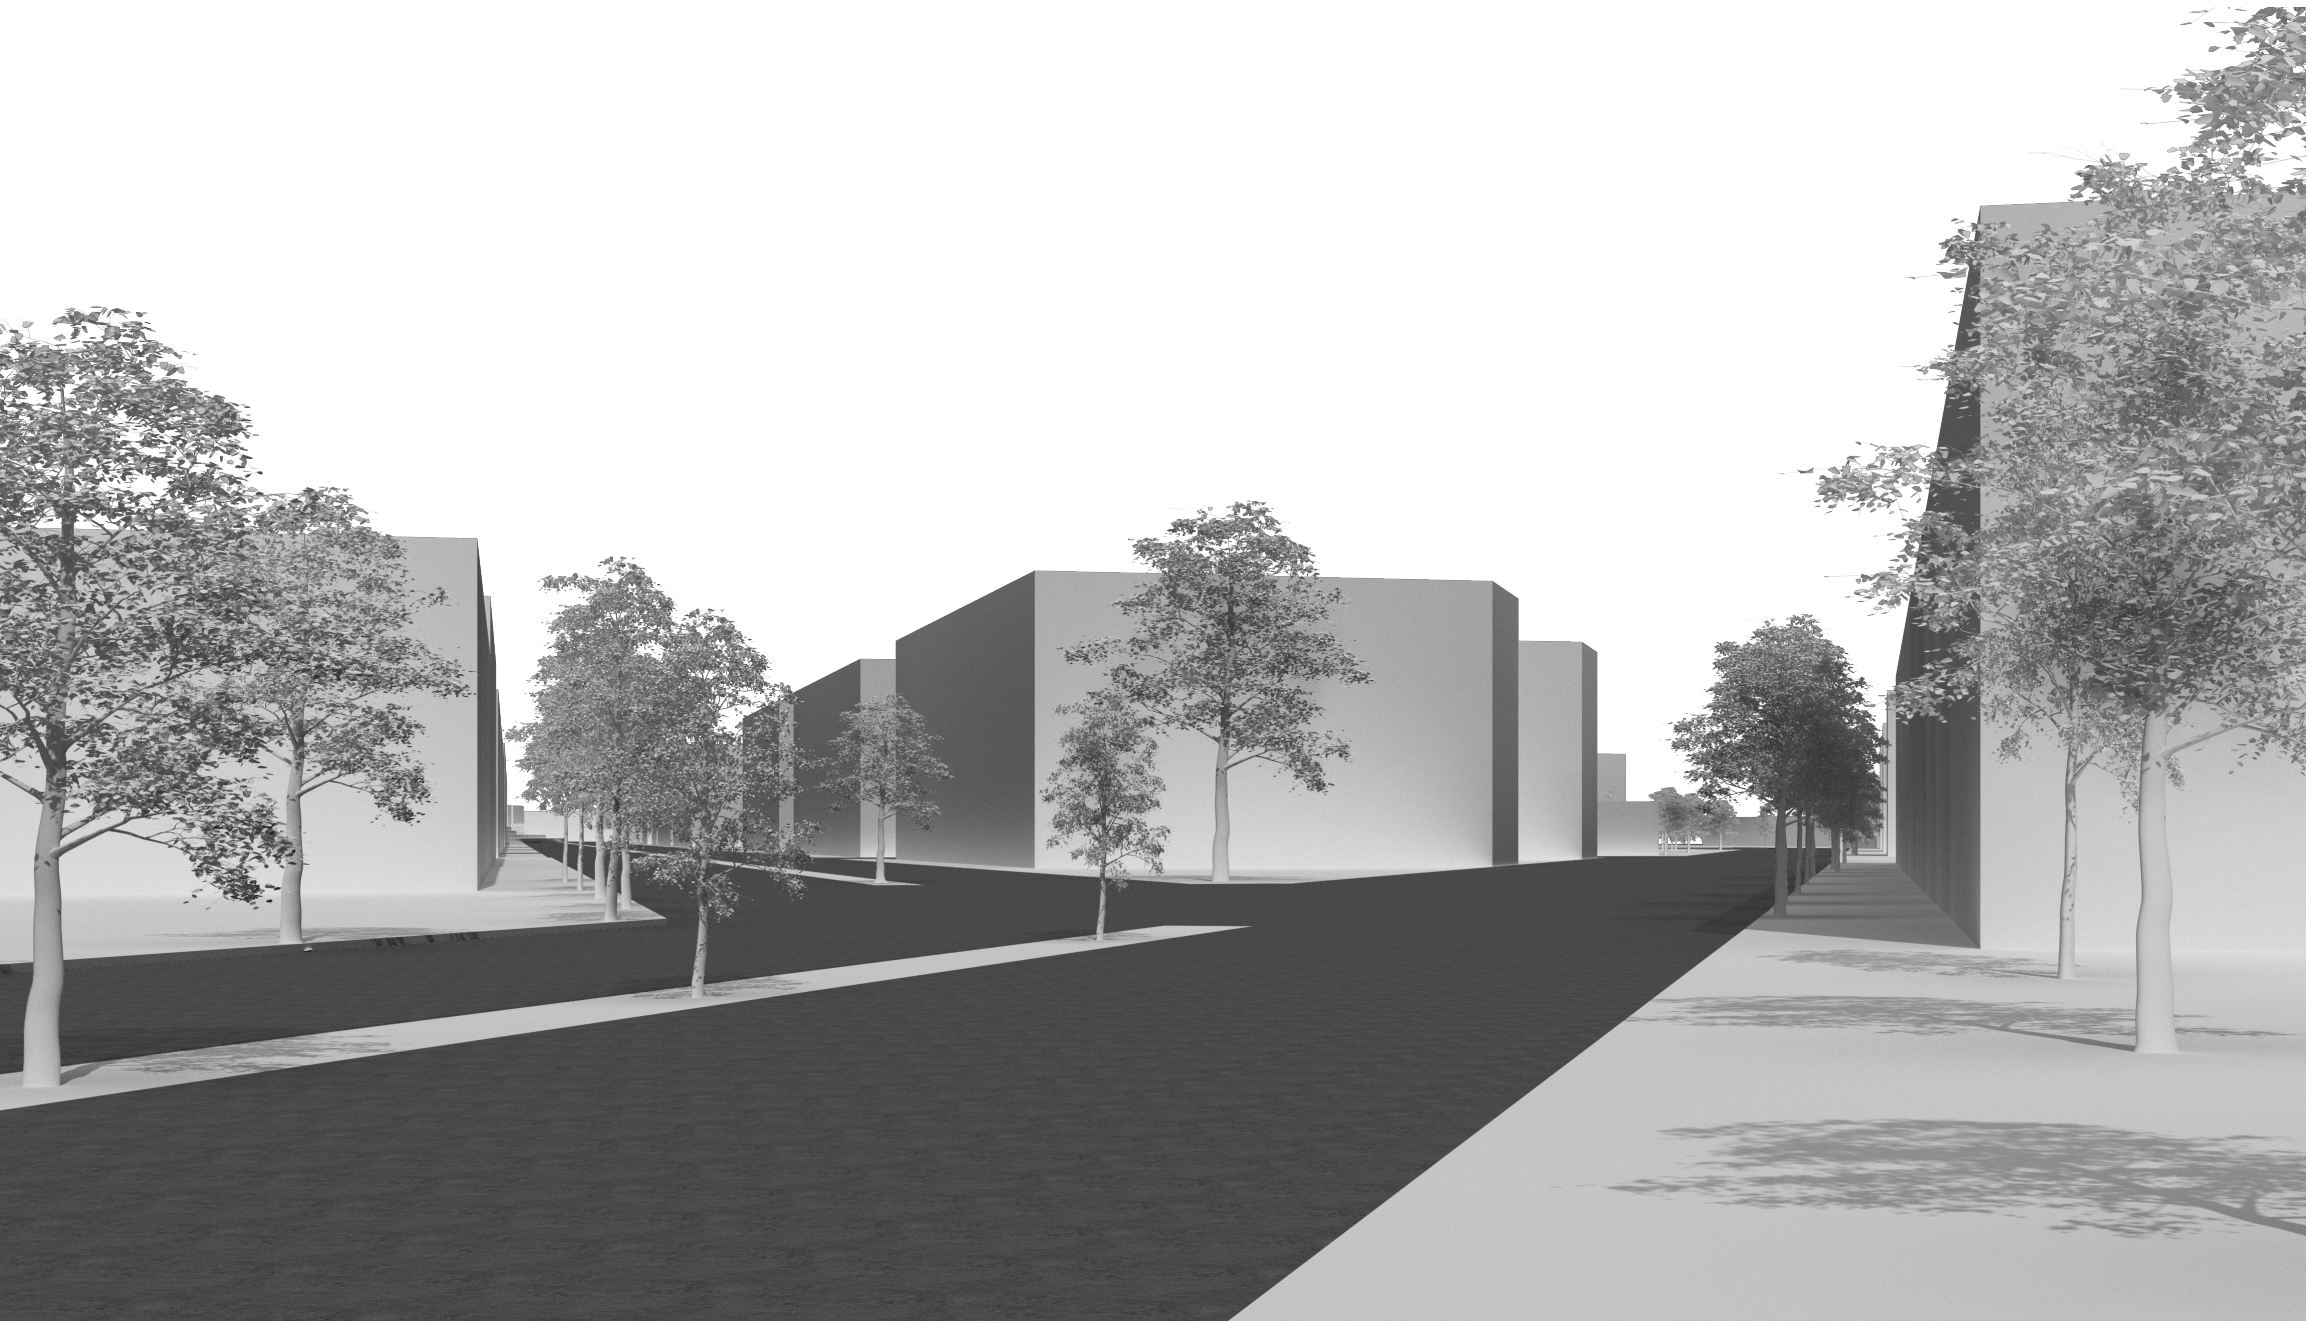

VY FRÅN BOULEVARD

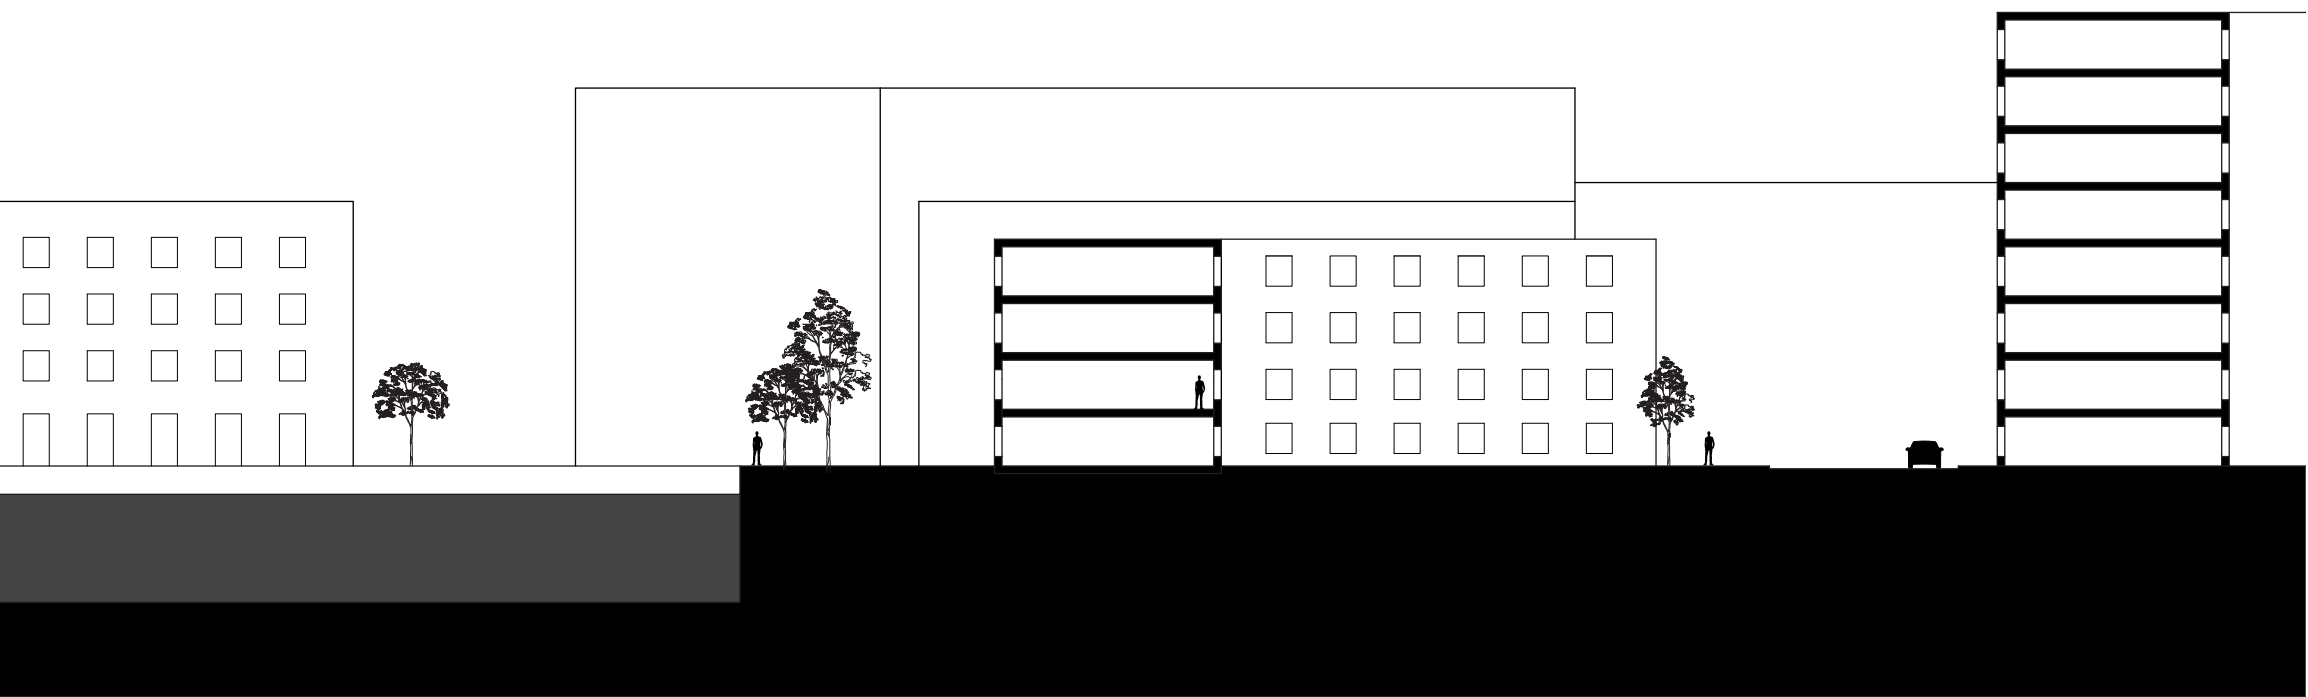


SEKTION A-A 1:400 (A1)

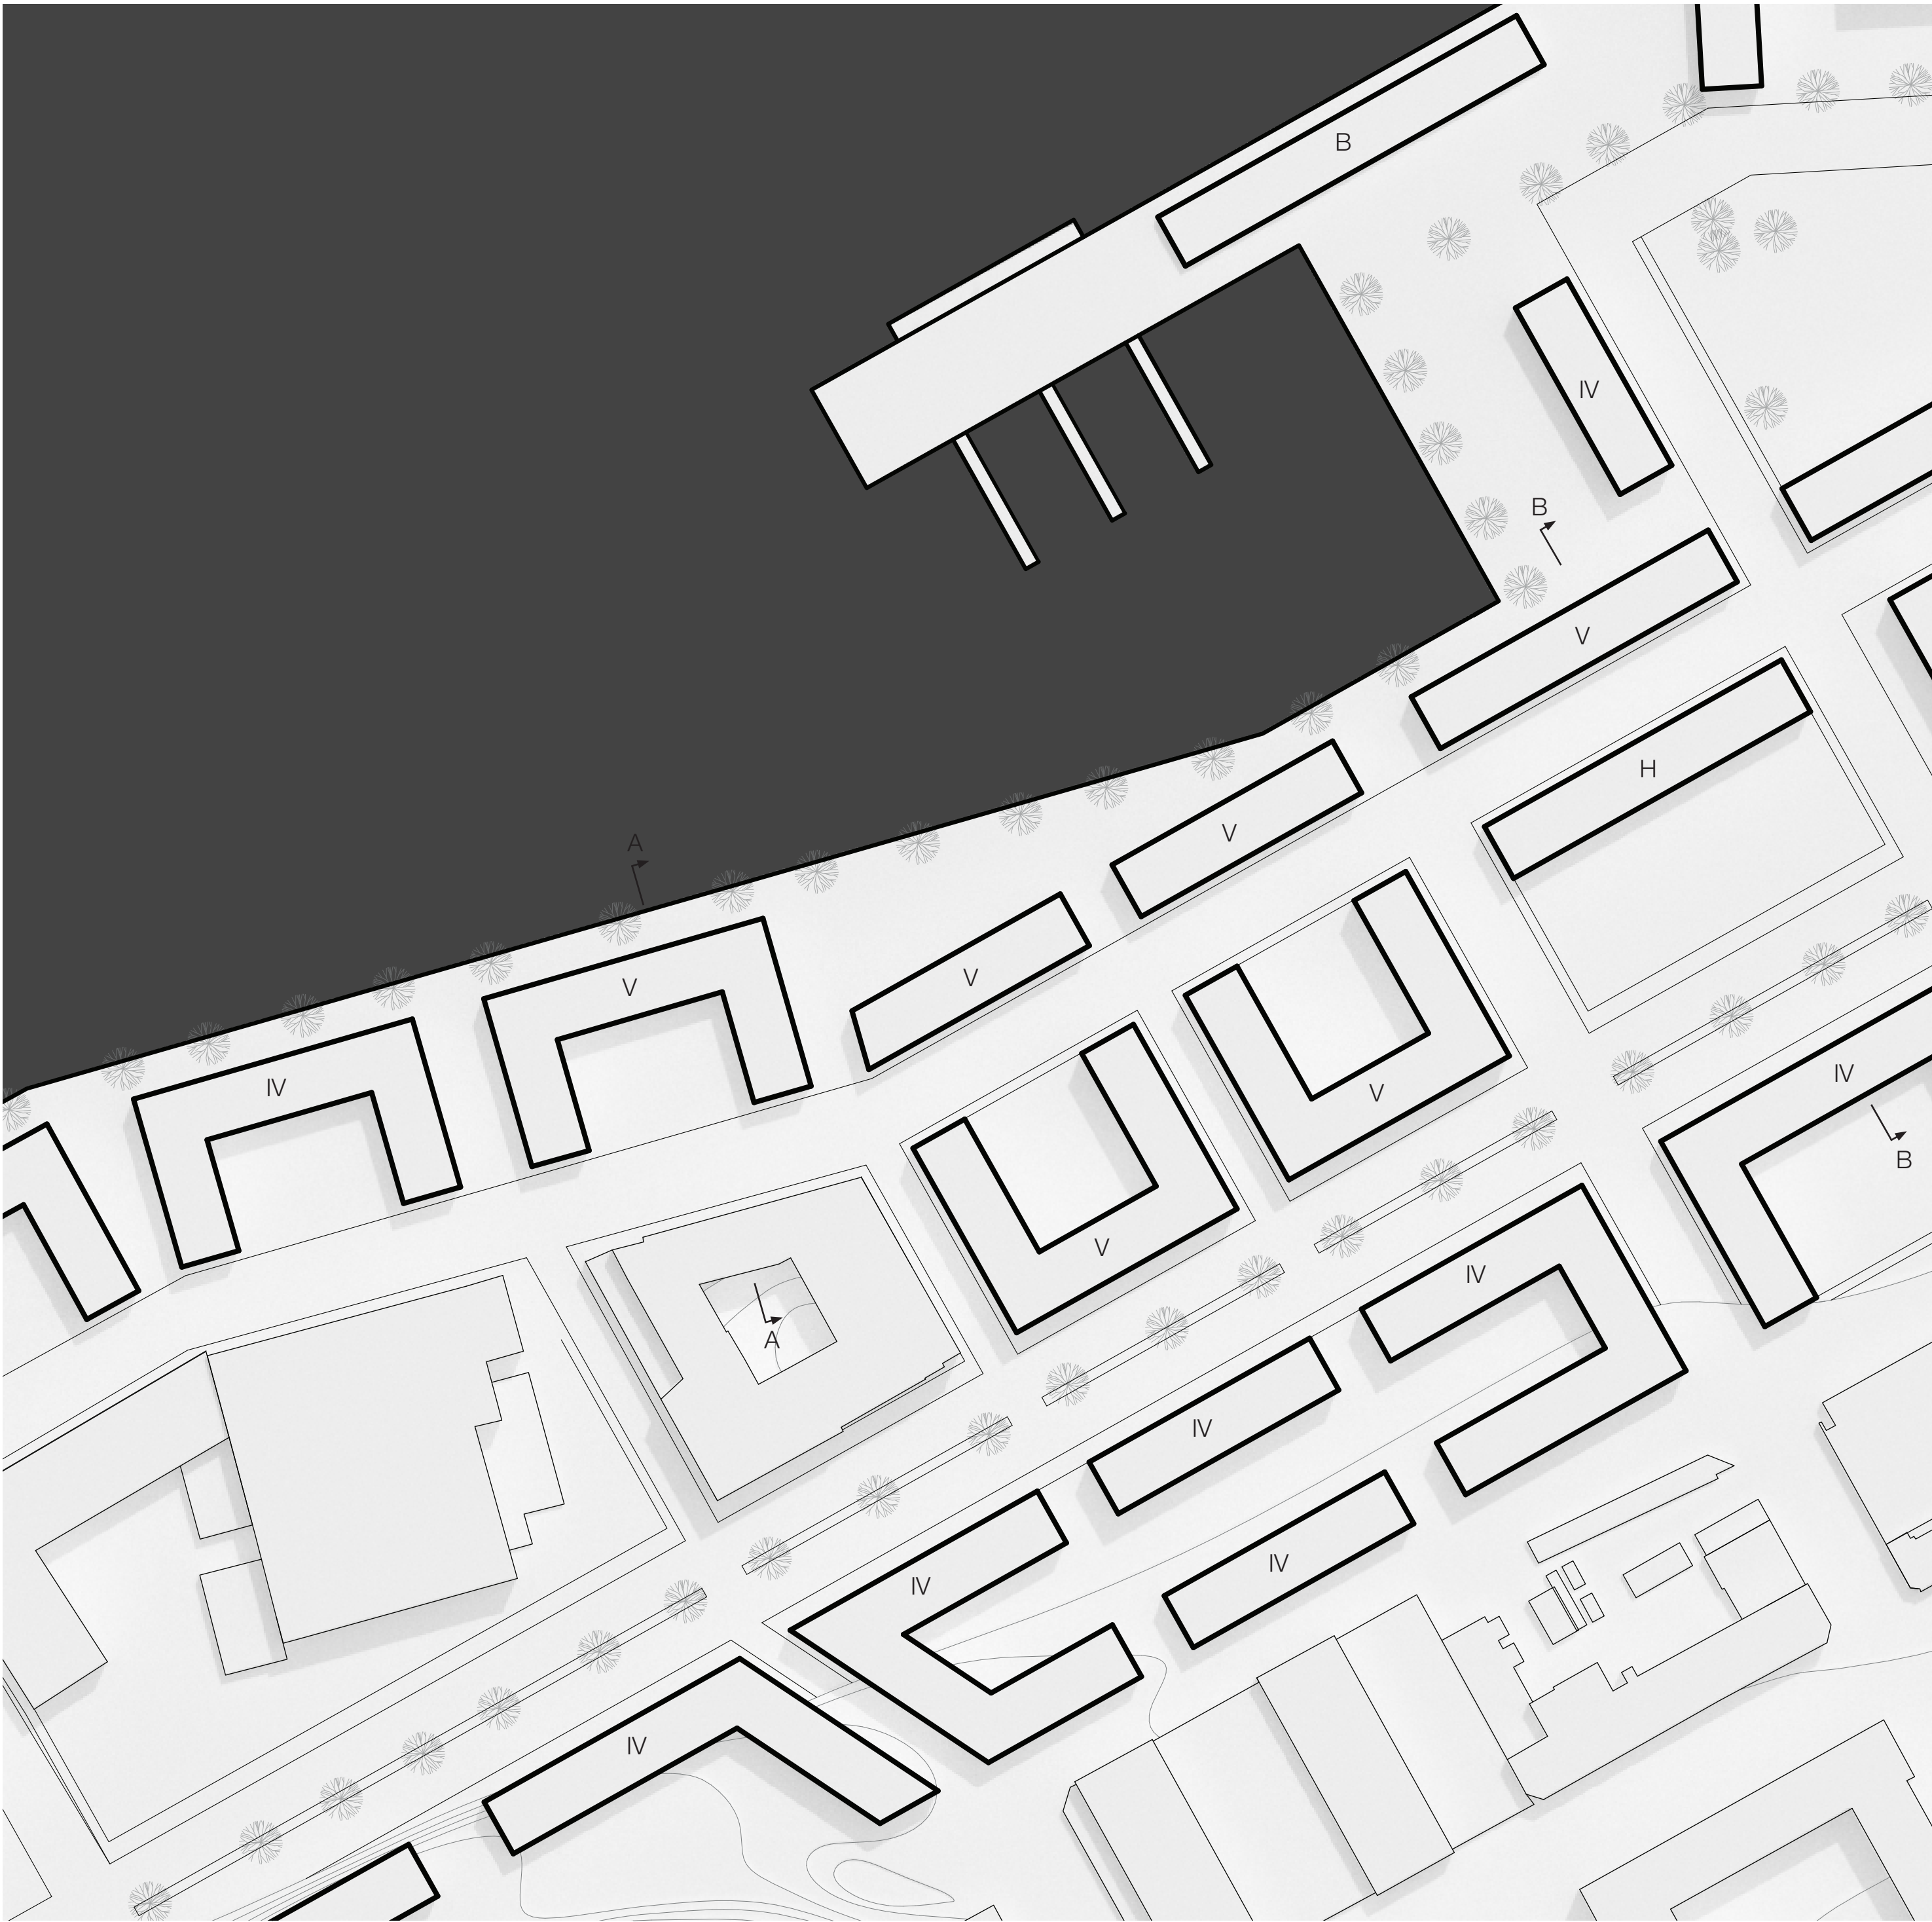


ILLUSTRATIONSPLAN 1:1000 (A1) NORR ↑




SEKTION B-B 1:400 (A1)

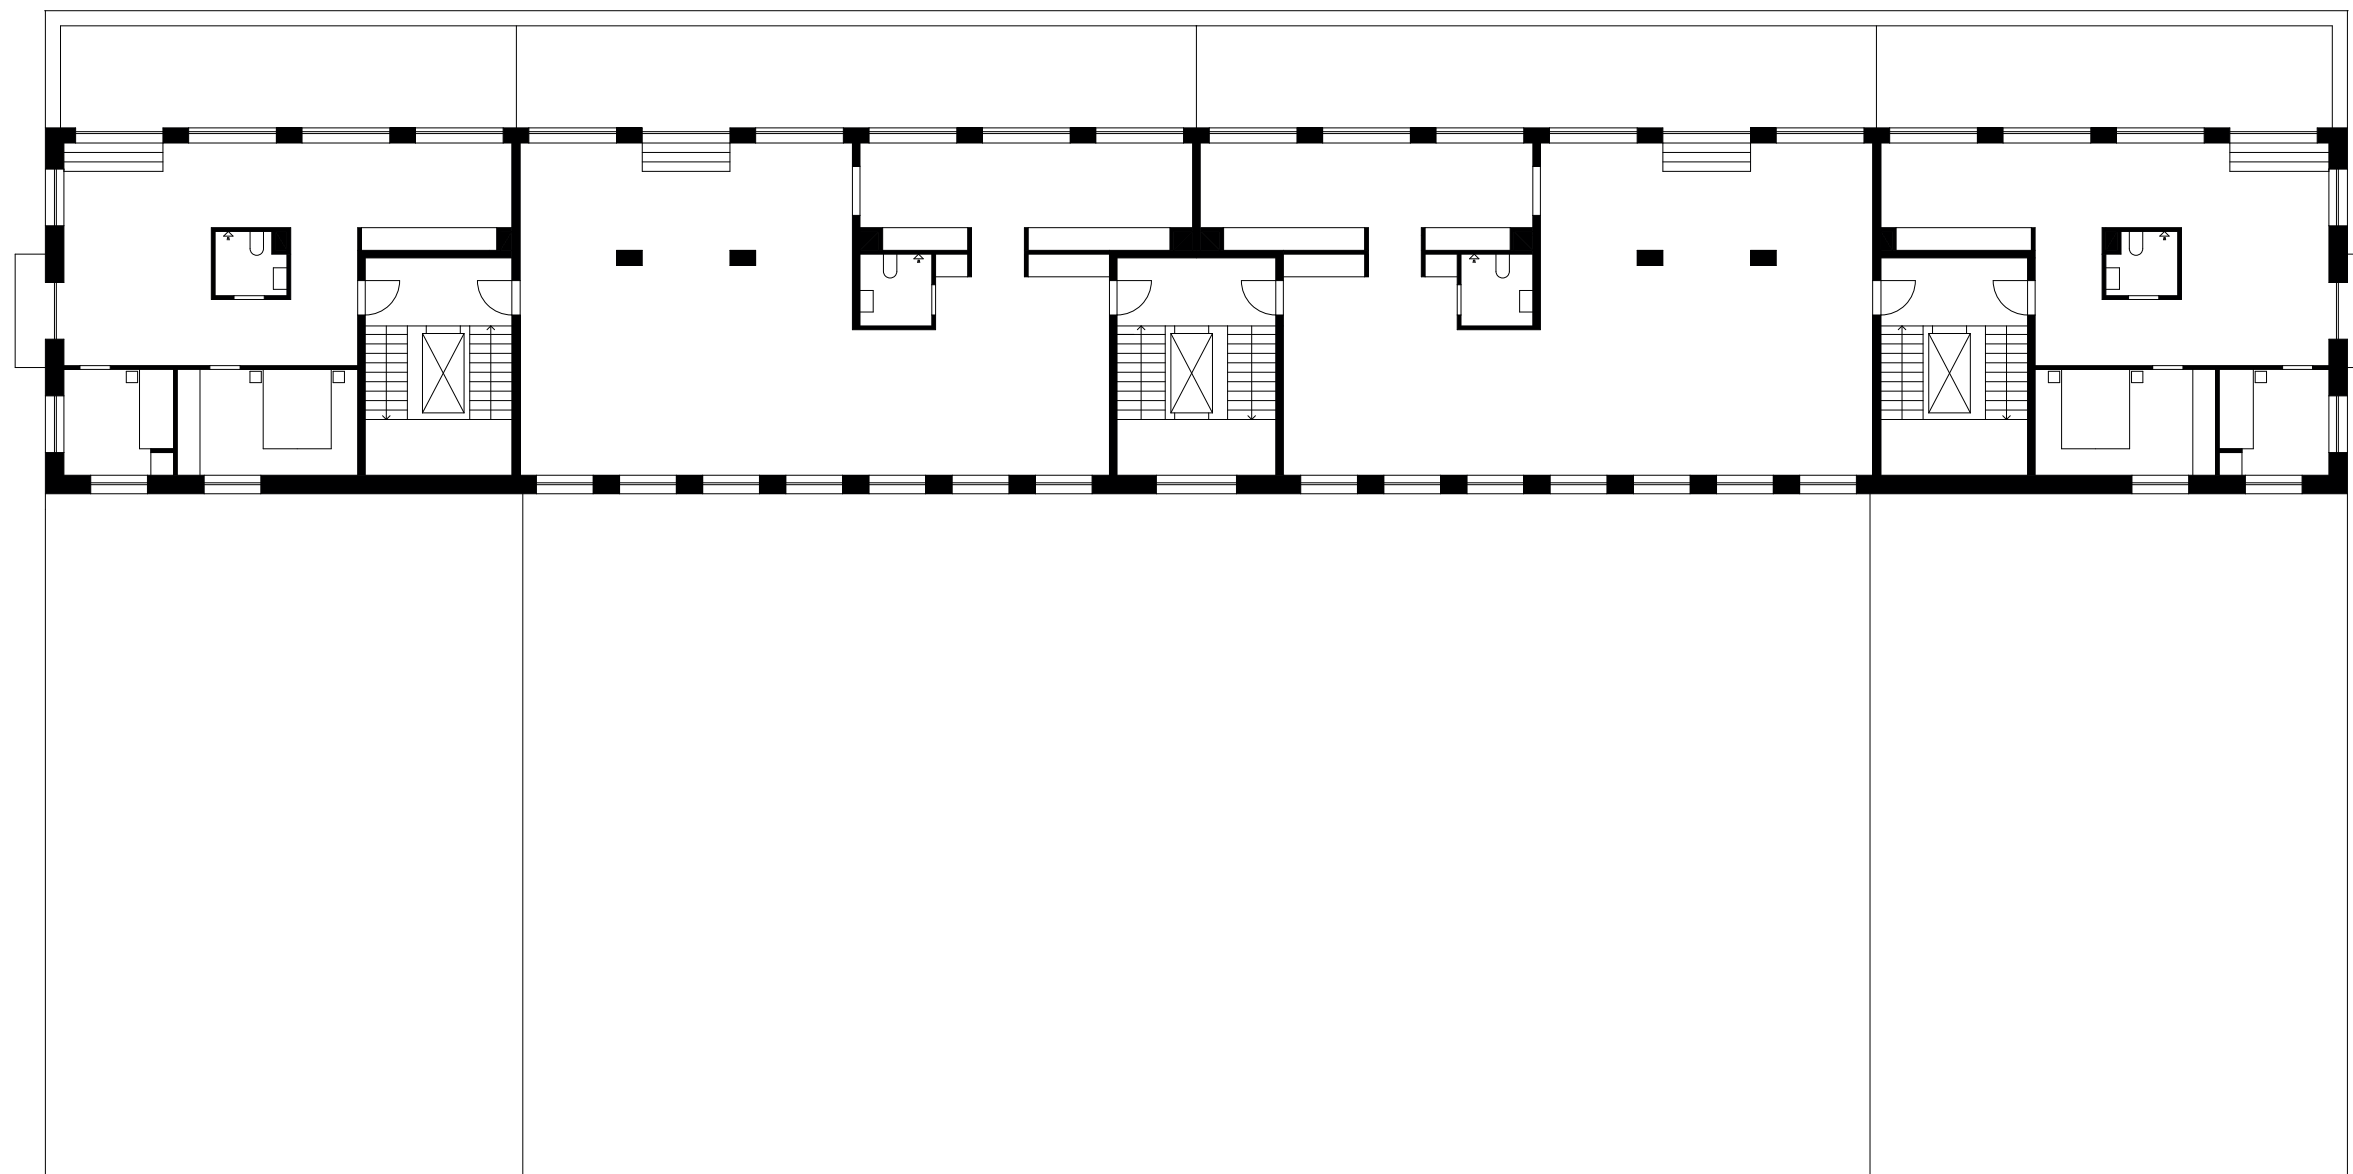

TAKPLAN 1:200 (A1)

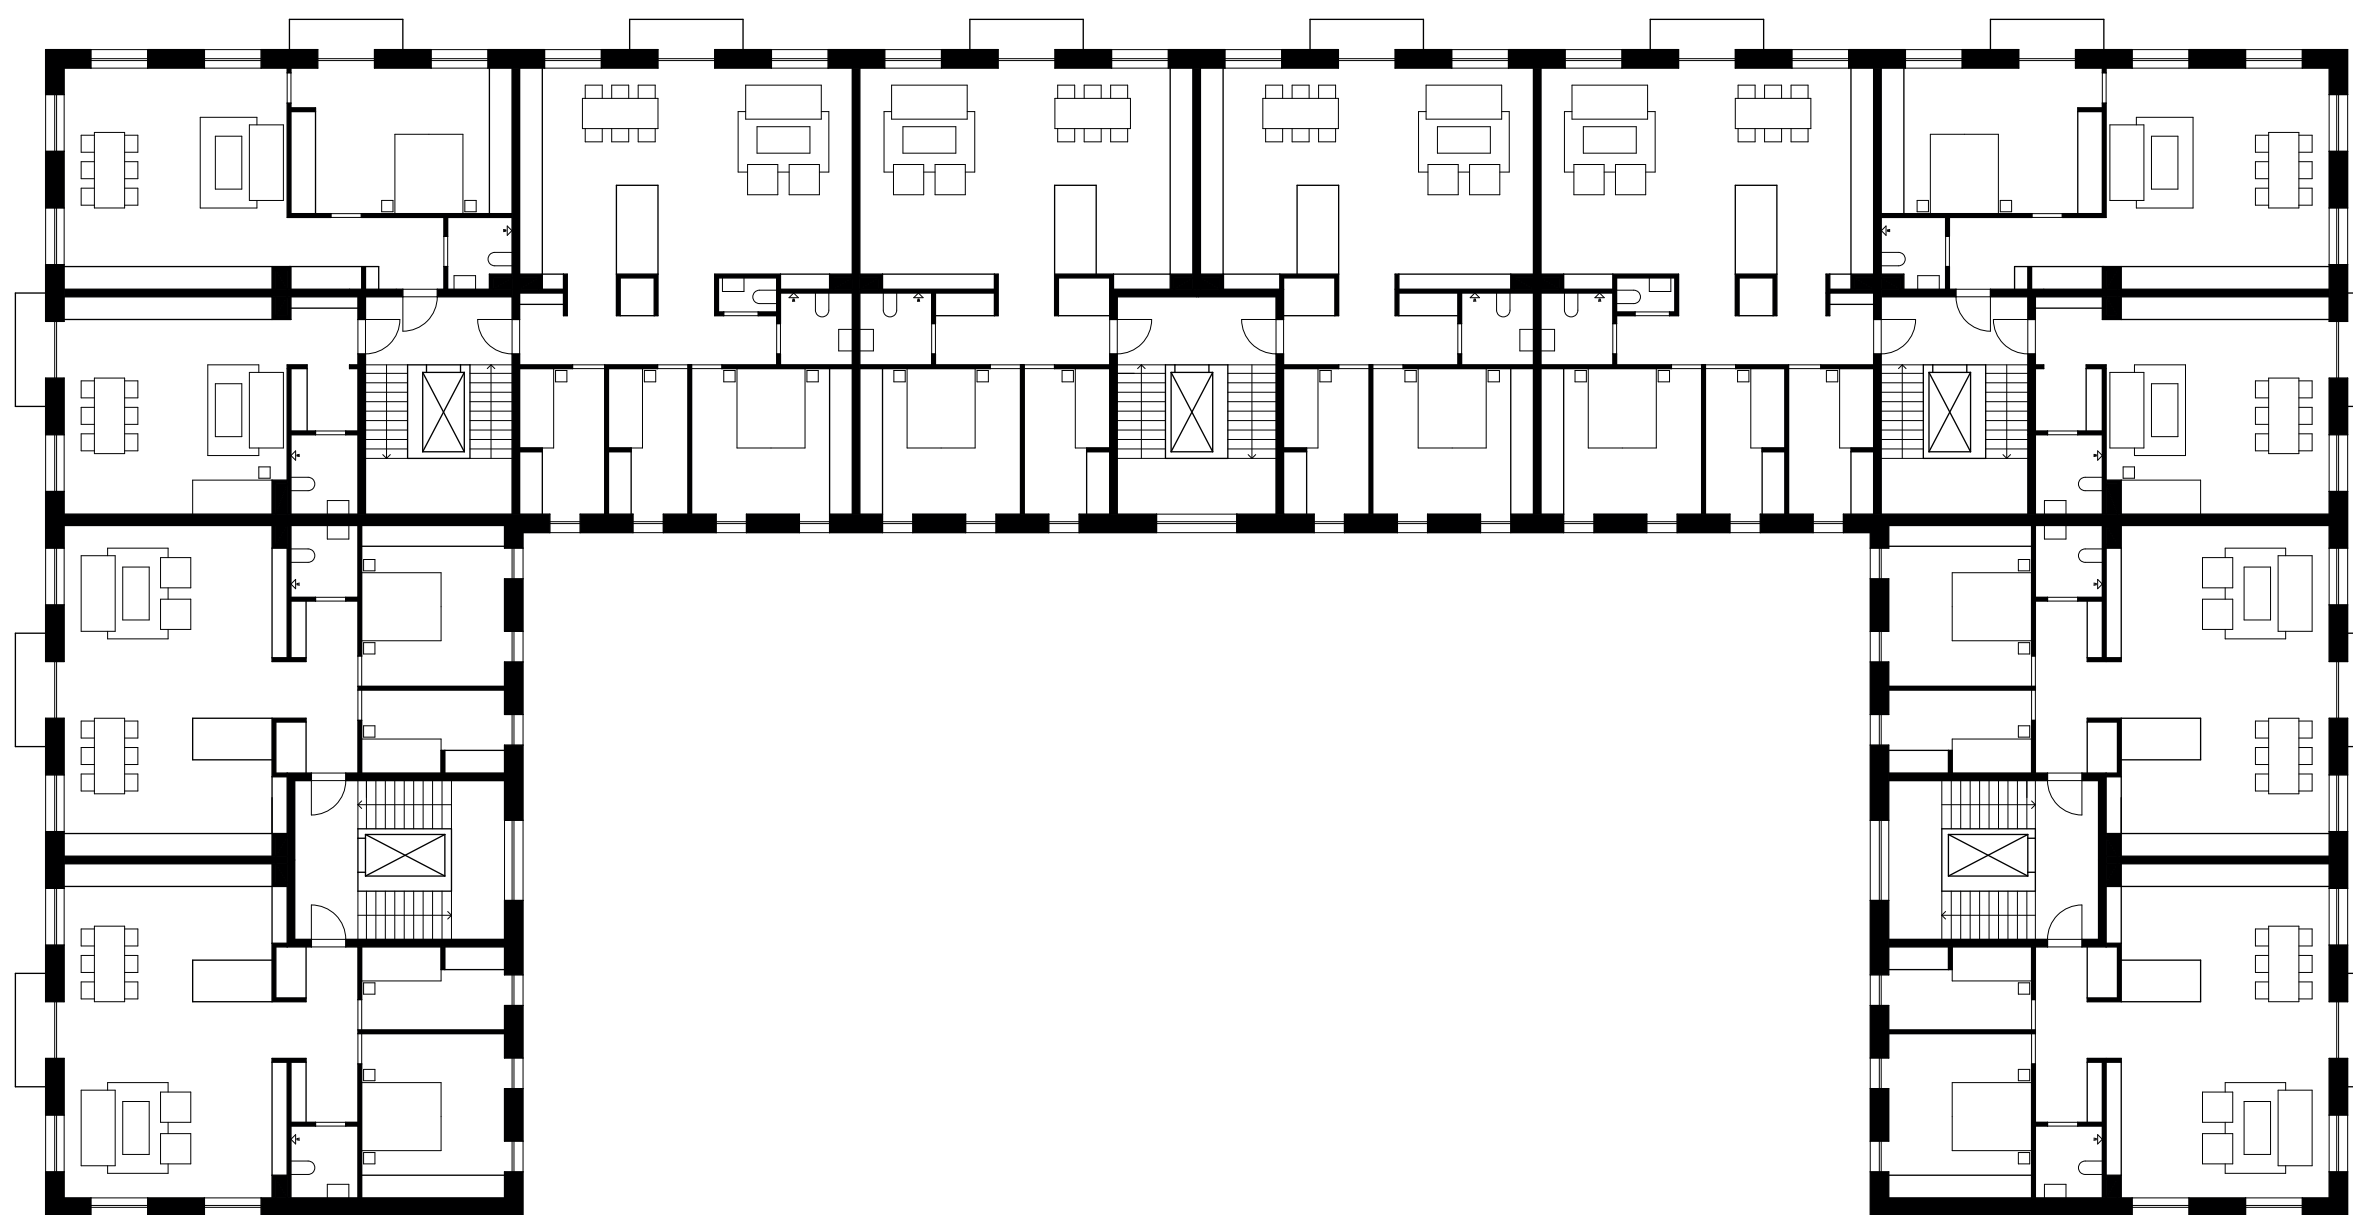

NORMALPLAN 1:200 (A1)

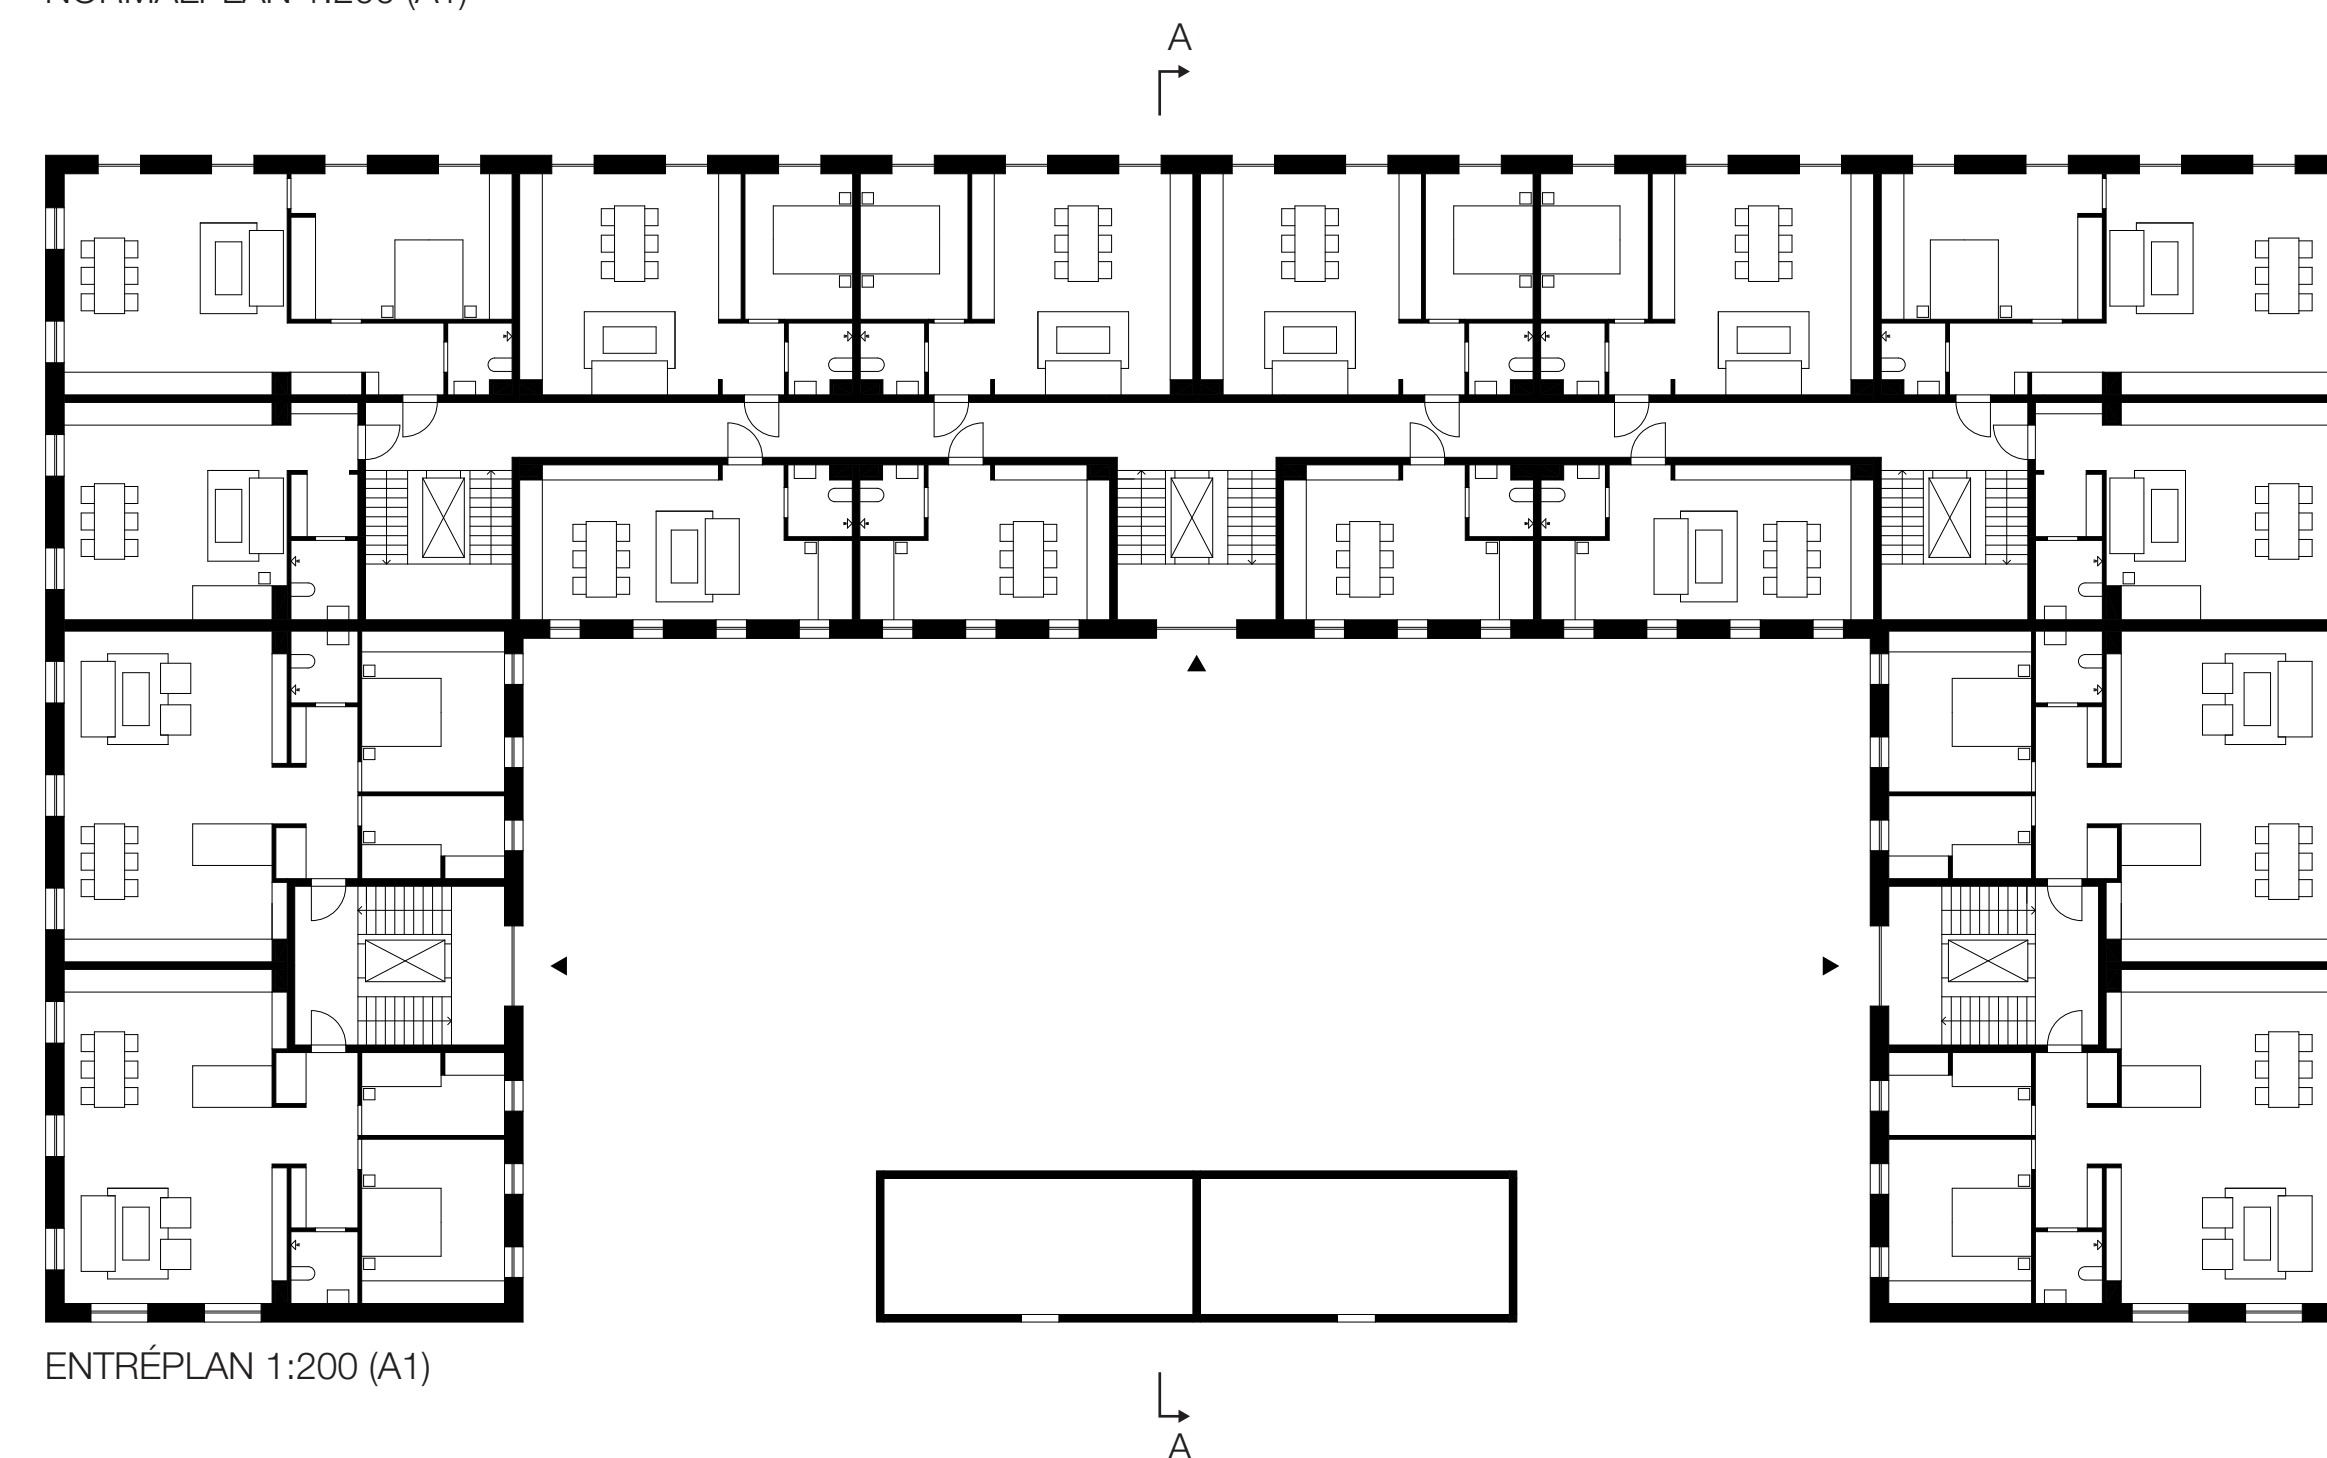


ENTRÉPLAN 1:200 (A1)

A
 ↗
 ↘
 A

NYA FISKHAMNEN - BYGGNADSFÖRSLAG

- Fasaden har en strukturerad rytm och består av en skalmur med indragna betongelement som skapar en relief.
- Flerbostadshuset ligger mot kajkanten och definierar gränsen till hamnpromenaden.
- Lägenheterna skiljer på vad som är privat och publikt och skapar öppna samband mellan publika utrymmen mot älven.
- Gemensamhetslokaler koncentreras på takplanet i kombination med en terrass mot älven.

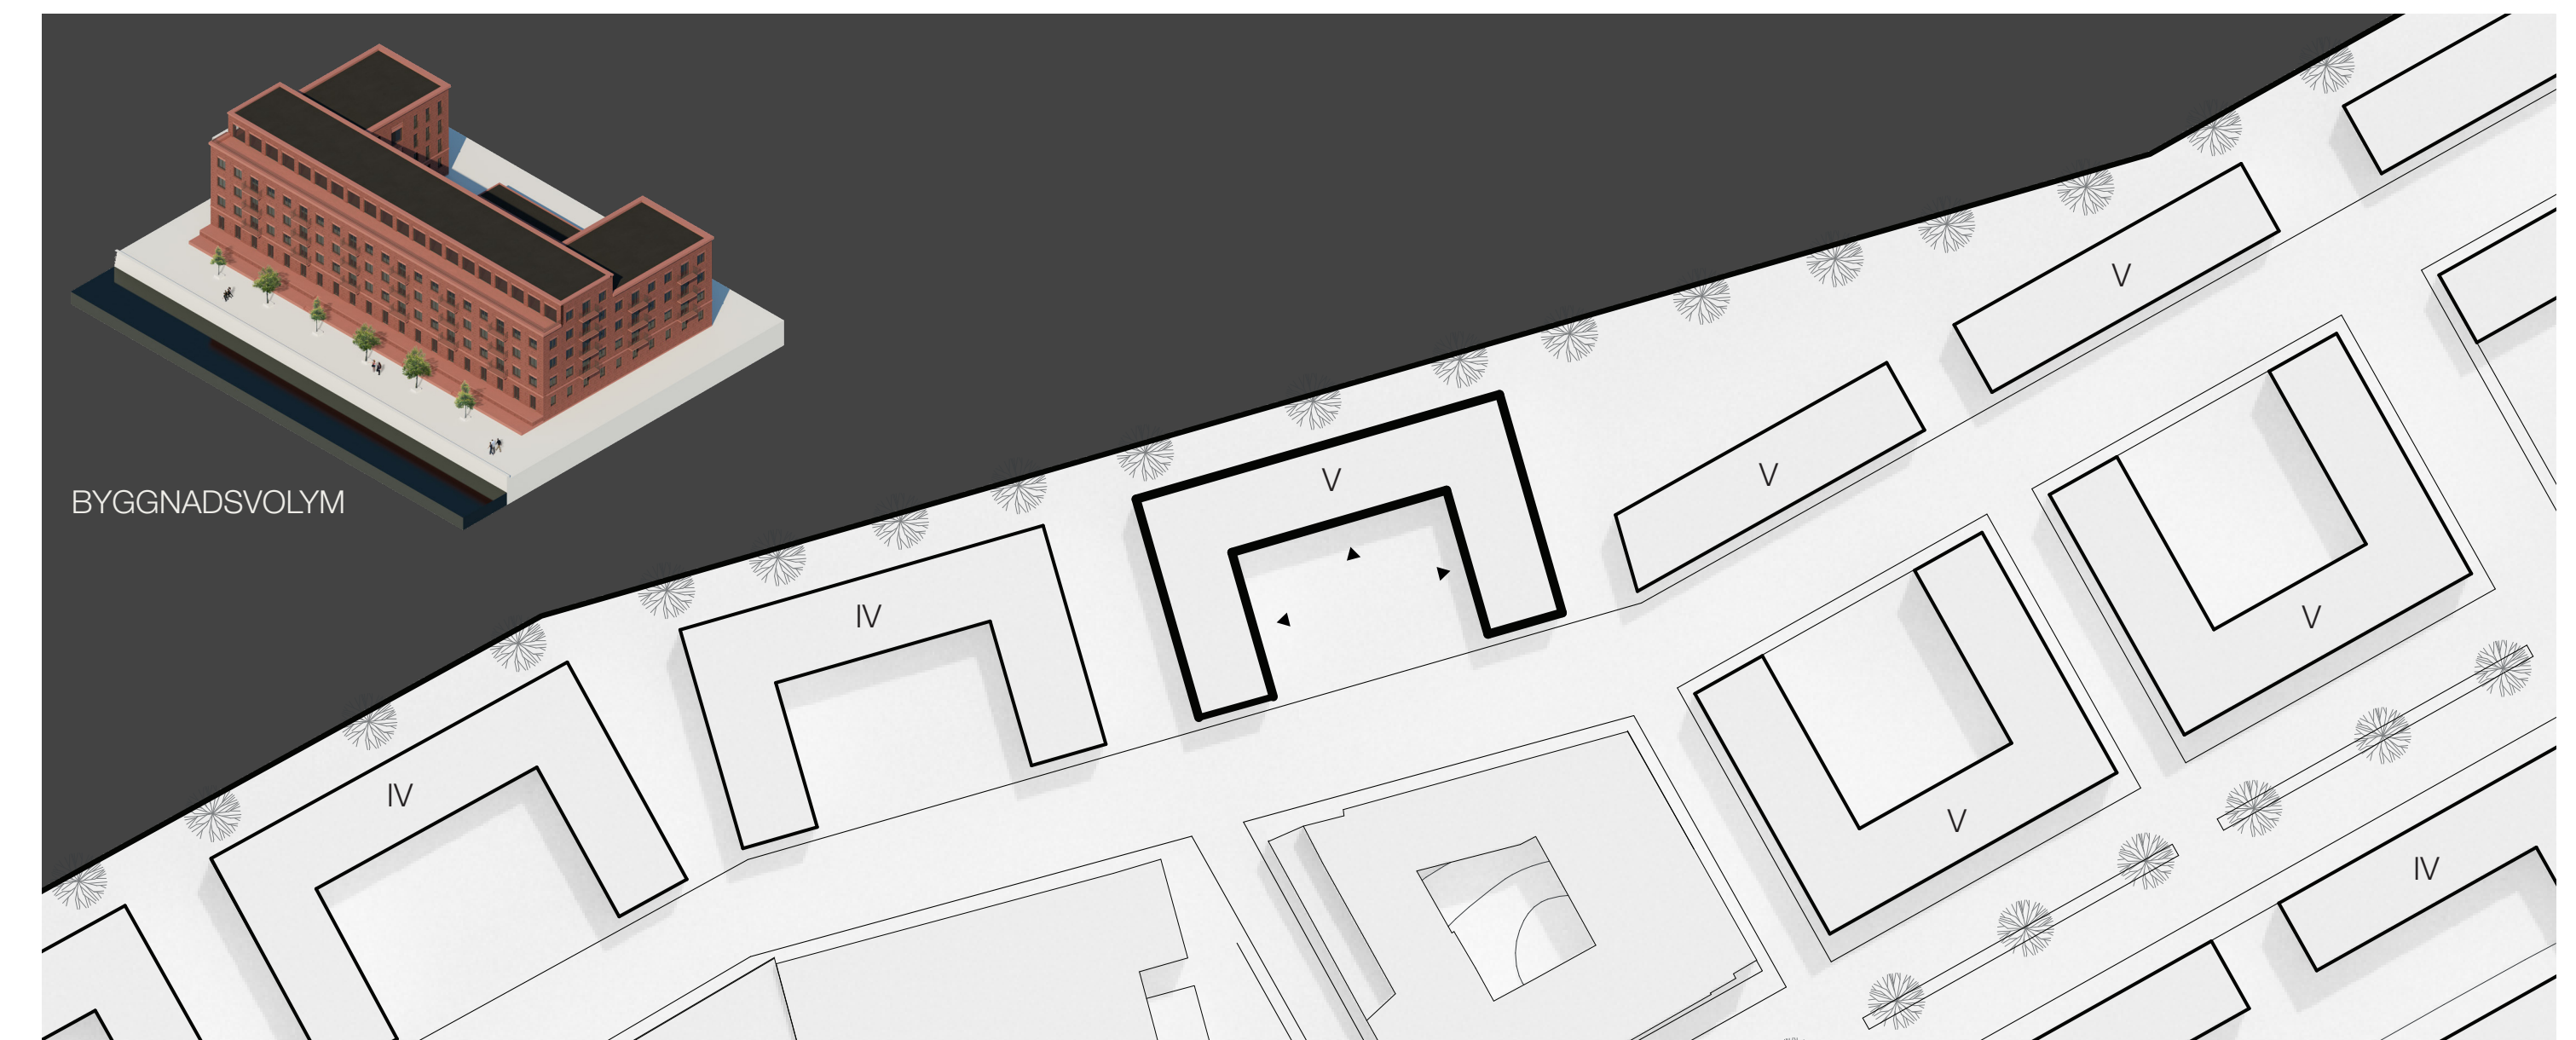

SITUATIONSPLAN 1:1000 (A1) NORR ↑



VY FRÅN HAMNPROMENAD




VY VARDAGSRUM



VY BOSTADSENTRÉ



SEKTION A-A 1:200 (A1)

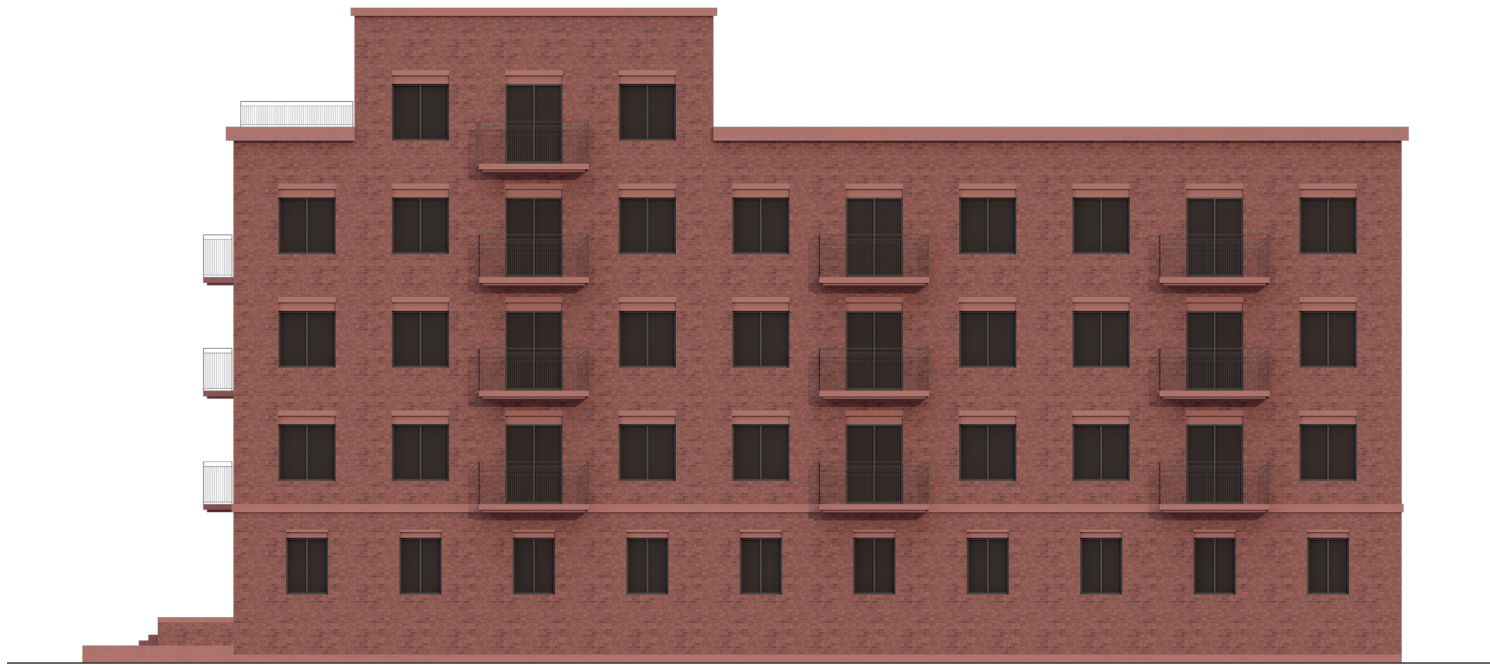

FASAD MOT VÄST/ÖST 1:200 (A1)



FASAD MOT NORR 1:200 (A1)



FASADUTSNITT + PRINCIPSEKTION 1:20 (A1)

