




1 SITUATIONSPLAN 1:3000

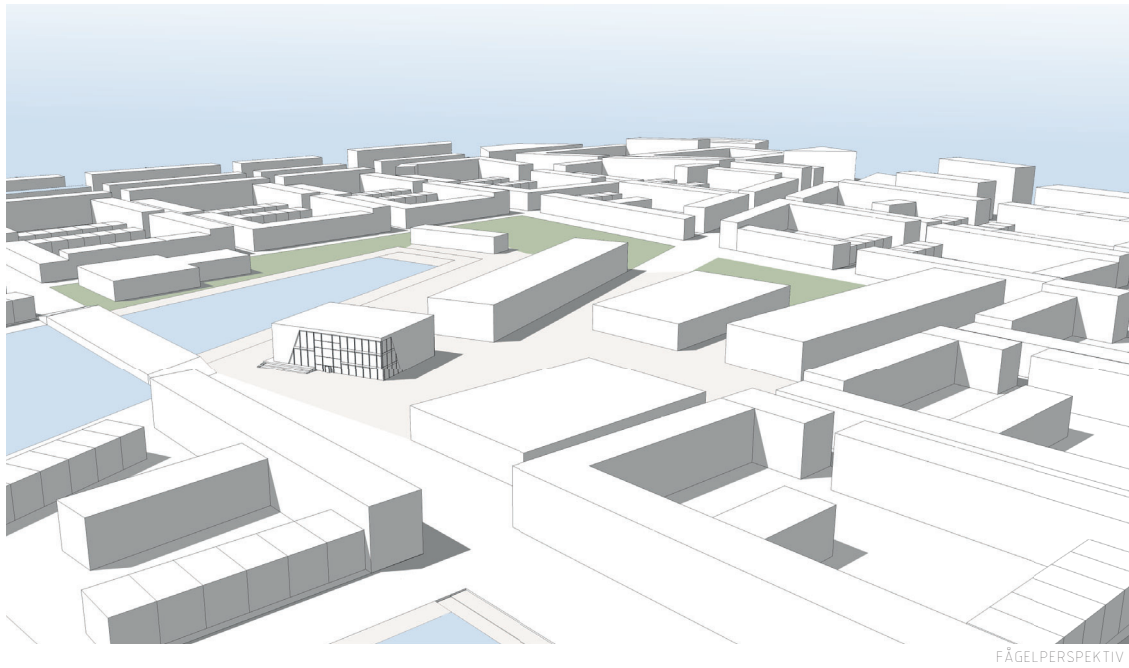


FÅGELPERSPEKTIV

STADEN

Det nya Frihamnen kopplar området med kringliggande noder- Göteborg centrum, Backa, Lindholmen och bostadsområden som Kville i väst. Nya förbindelser för kollektiv-, gång-, och cykeltrafik skapar ett huvudstråk mellan Göteborg och Brämaregården samt underlättar vardagspendlingen över älven. Lindholmsallén förlängs och utrustas med spårvagn och blir en allé för genomfartstrafik och pendlare.

Gatorna skapar en lättörinerad rutnätsstad. Den strikta strukturen luckras upp eller dras in för att ge rum till platser. Ett större rekreationsområde centralt ger en paus till det strikta rutnätet. Här finns grönområden samt hårdlagd park, badmöjligheter och ett aktivitetsbaserat centrum- Frihamnens Central Park. Bibliotek, idrottshall och kontor möter de befintliga kajskjulens skala och står som fria volymer. Längs kajerna finns promenadmöjligheter och småbåtshamnar för att nyttja och öka känslan av vattnets närvaro.

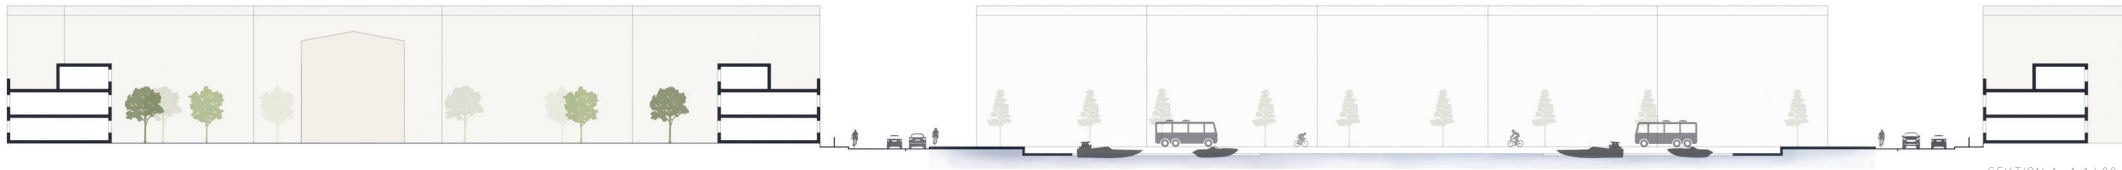

SEKTION A-A 1:400







För att få skapa lite variation i gestaltning och invånare består kvarteren av blandad bebyggelse. Bostäderna består i huvudsak av urbana radhus och lamellhus i olika höjder.

Radhusen vänder sig mot varandra och skapar ljusare gator av småskalig känsla i nord-sydlig riktning. Högre bebyggelse läggs mot de större gatustråken samt huvudsakligen i väst-östlig riktning, med siktlinjer mot vattnet.

Medelhöjden på bostadsbebyggelsen är ca 4,5 våningar. Förutom gatusstorlek, är höjden bestämt av solläge samt sänks mot vattnet för att öka mängden utblickar samt skapa en mer familjär känsla och promenad vid vattnet.

Den privata gården ska ha en annan karaktär och funktion än den offentliga parken. Bostadsgårdarna är därför något upphöjda för en intimare känsla, och de större kvarteren delas av med lameller för att skapa två mindre innergårdar.

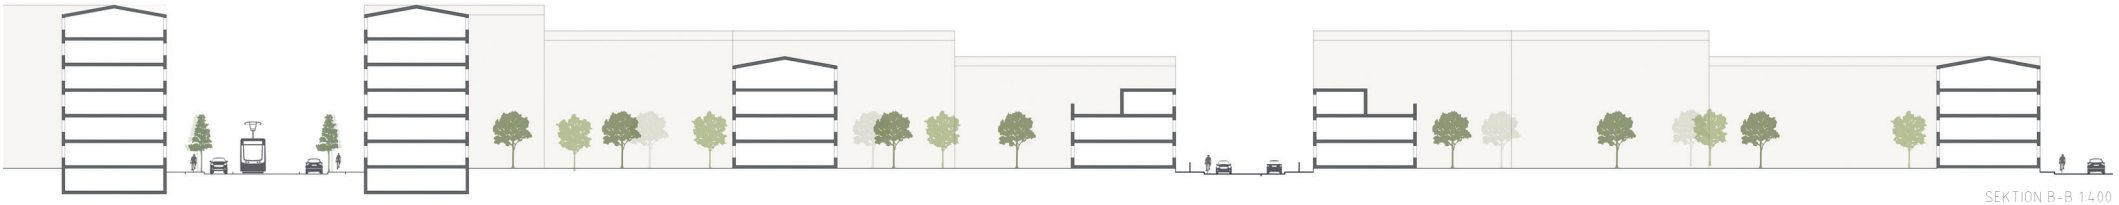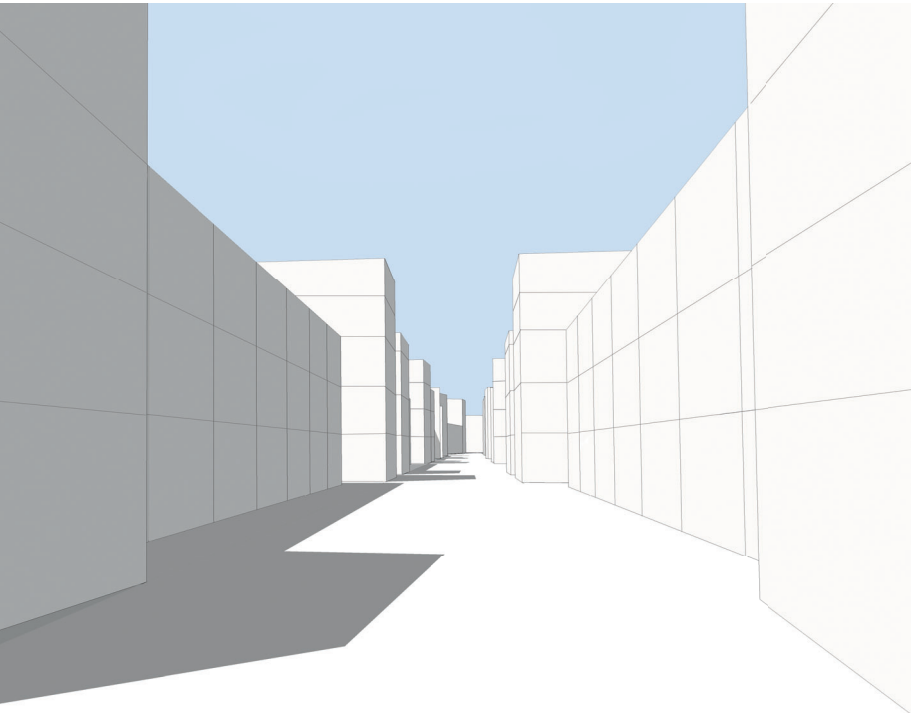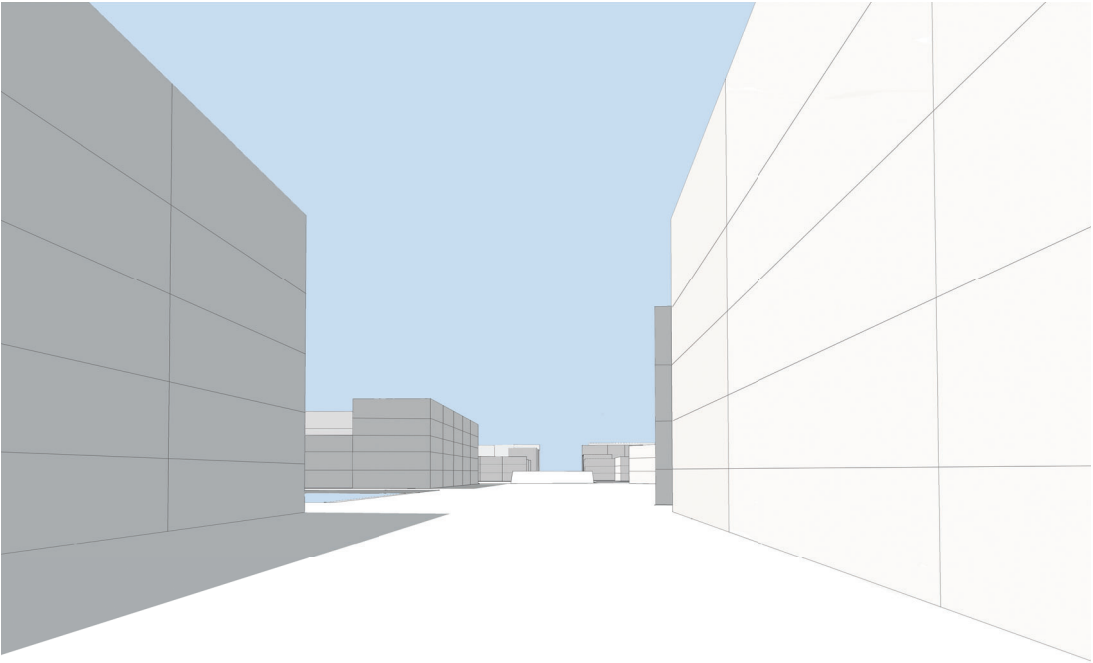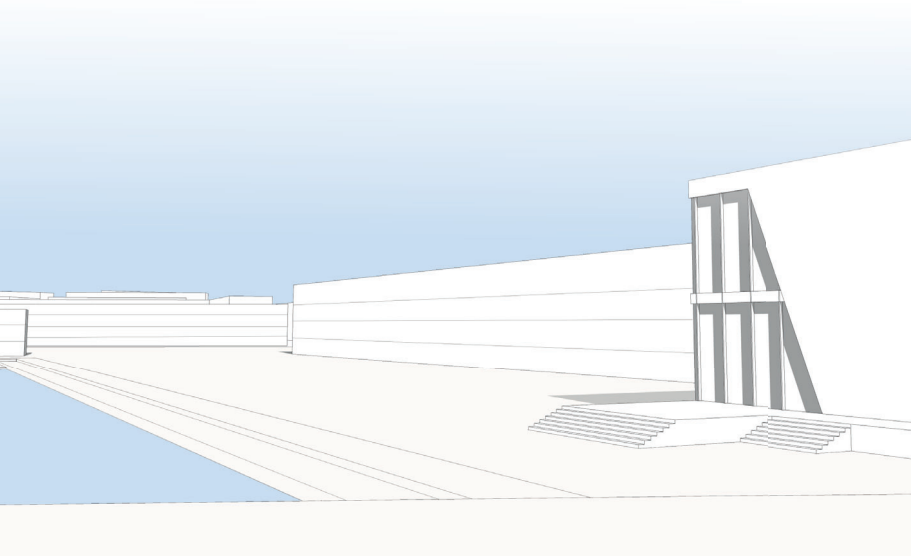




PERSPEKTIV MOT CAFÉ I ENTRÉRIUM

BIBLIOTEKET


Frihamnens bibliotek ligger centralt i korsningen mellan två huvudleder i området. Här finns förutom bibliotek även café, utställningshall och scen för kultur, konferens eller utbildning. De två delarna separeras i plan och möjliggör därför även separata öppettider och flöden, och kopplas samman med en stor, öppen entréhall i mitten. Entréhallen kopplar ihop parken och busshållplatsen i söder, och ger två likvärdiga entréer.




FASADIHITSNITT & FASADSEKTION 1:20

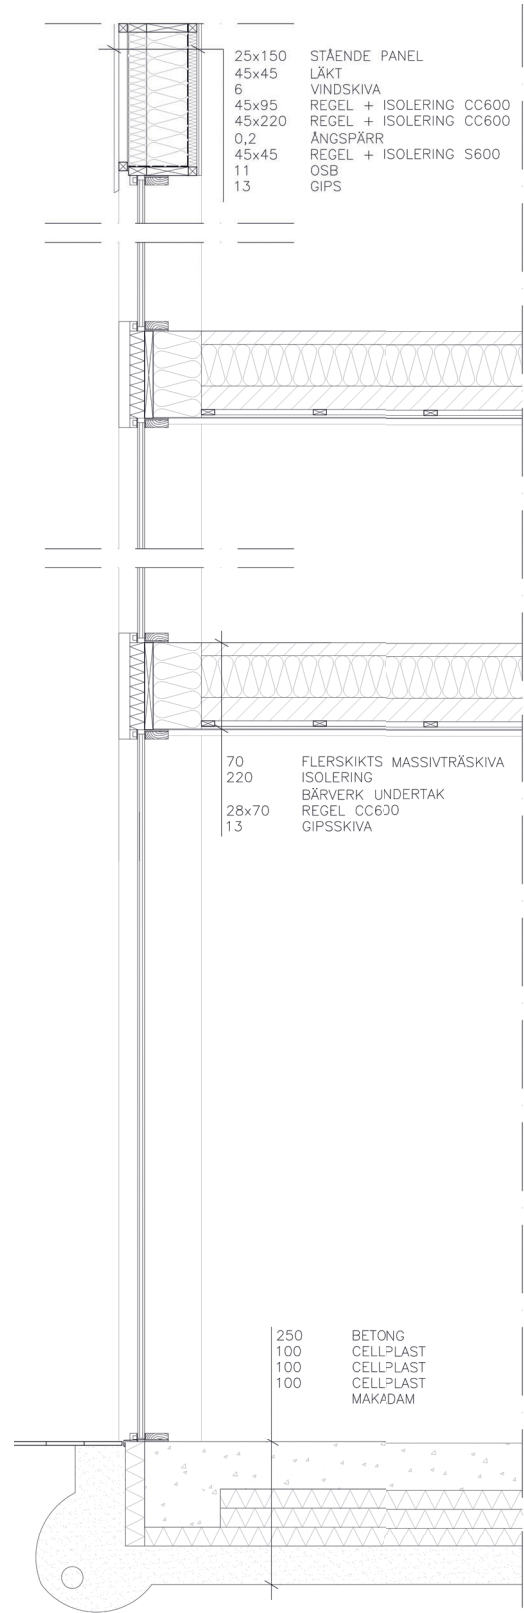


FASAD SYD 1:200

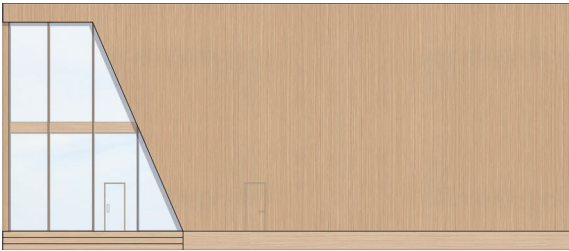

FASAD ÖST 1:200

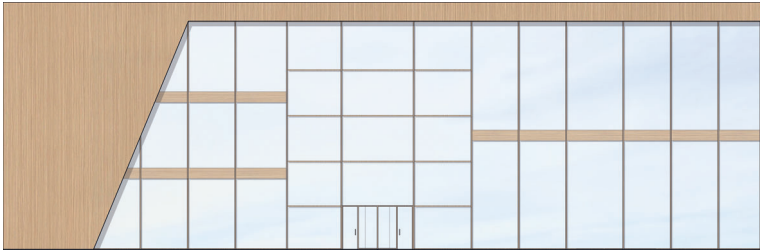

FASAD NÖRR 1:200

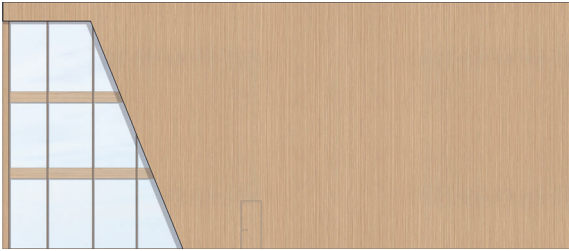

FASAD VÄST 1:200

Fasaden gläser upp i norr och söder och stärker sikten genom de två offentliga delarna. En träpanel klär in byggnaden som ett täcke och håller ihop dess tre delar. Byggnaden har en massivträkonstruktion med kassetbjälklag och pelare i ett rutnät om fem meter.

