



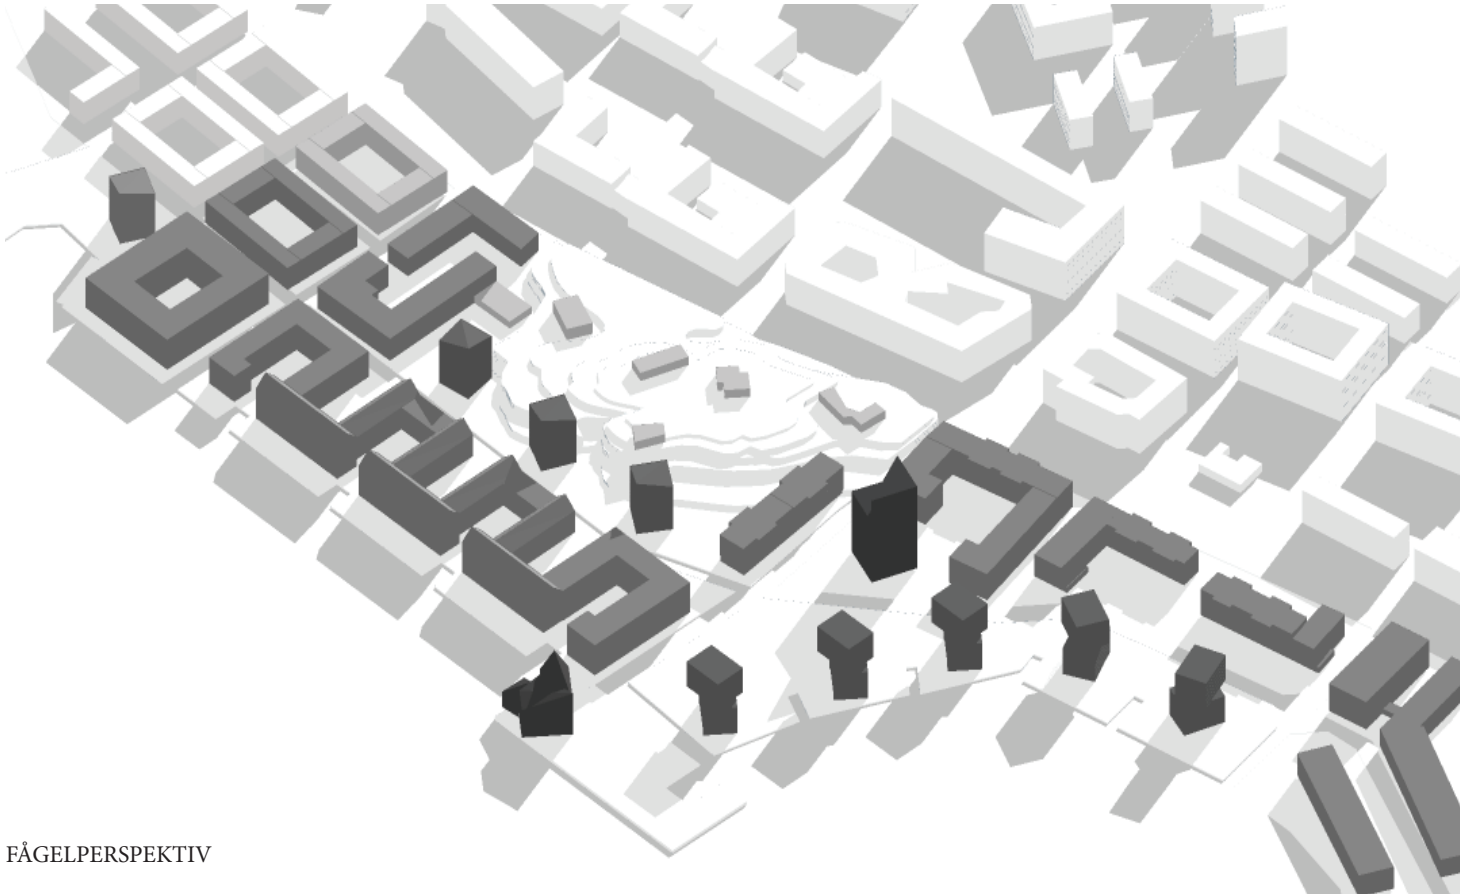


FÅGELPERSPEKTIV


KONCEPT

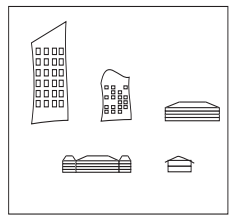


Olika hustyper

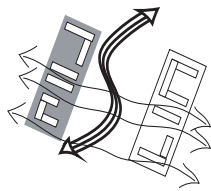

Knyter an gamla och nya området

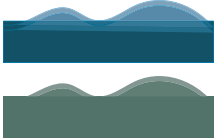


Vatten- och Naturnära

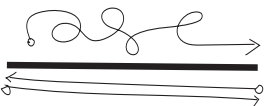


Tydlig stråk



Indragna zon

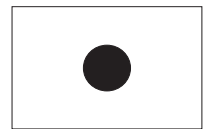

Landmärke

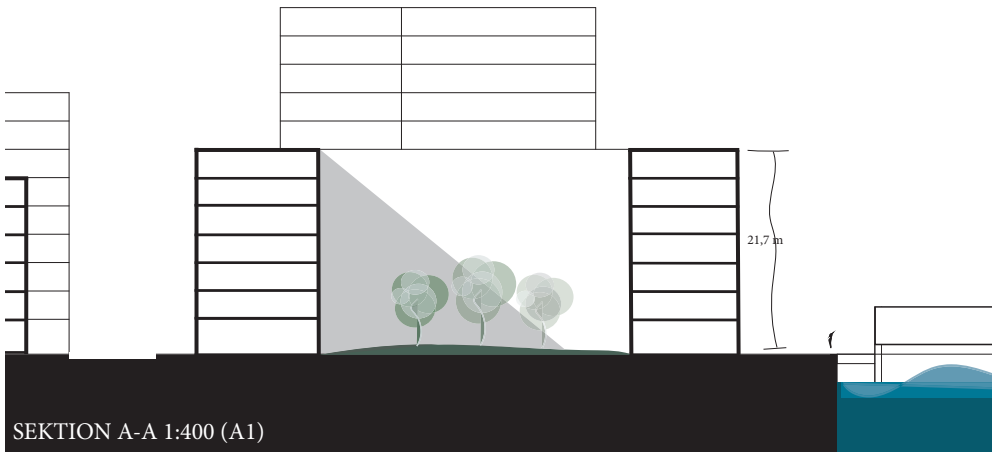

NYA MAJHAMNEN


Detta byggnadsförslag fokuserar på att blanda olika hus-typer i samma stadsdel för att förstärka den karaktäristiska Göteborgs 'blandstad'.

De låga och höga husen är placerade på så sätt att det skapar olika höjdnivåer för att ge en känsla av rörelse och-knyta an till vågor av hav.


Nya Majnabbe förslag komme skapas mer rörelse av männ-sikor men också skapar nya handelsområde för olika verk-samheter och kontor. De stora höghus placeras längst med kajen för att få utblicken till Älvsborgsbro och Eriksberg som ligger på andra sidan av hamnen.

Punkthus med 7-8 våningar placeras i mittendelen av platsen för att knyta an med de bevarande hus och gröny-tan. Punkthuset skapas mera grönytor och genom detta få platsen också en siktlinje uppåt mot de bevarande hus som ligger i 7 - 12 meters höjd.


Nya stråk har skapats längst med nya kvarter som kny-ter an till det befintliga området. I den centrala delen av nya området finns en öppentyta med promenadstråk som sträcker längs med kajen. Hållplatsen, Klippans färjeläge är ett viktigt läge för små båtar som åker fram och tillbaka i Fredrikshamn. Denna är en viktig hållplats för att behålla människors rörelse men också underlätta nya boende för att åka till Göteborgs centrum, som tar ungefär 4-5 minuter.

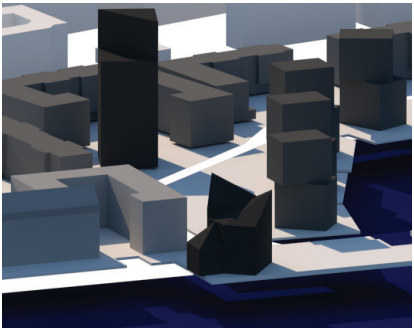


Det låga hus och högsta hus ligger mitt emot varandra.

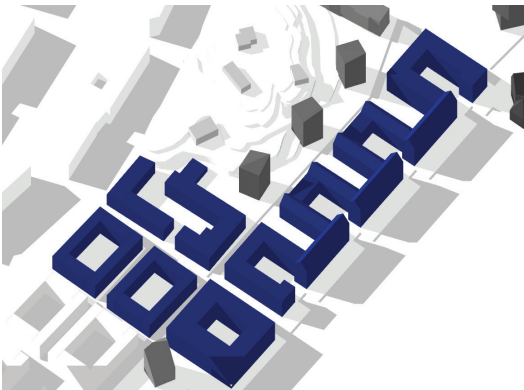


Kvartershus

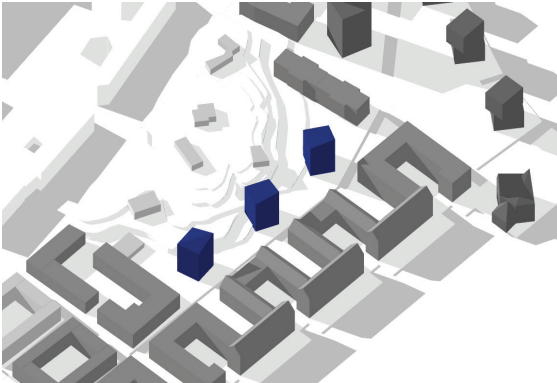


Punkthus

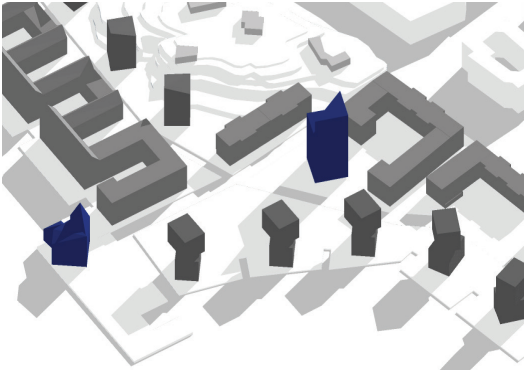


Landmärke

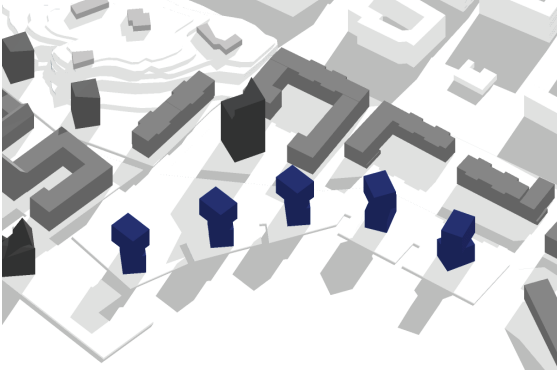


Höghus

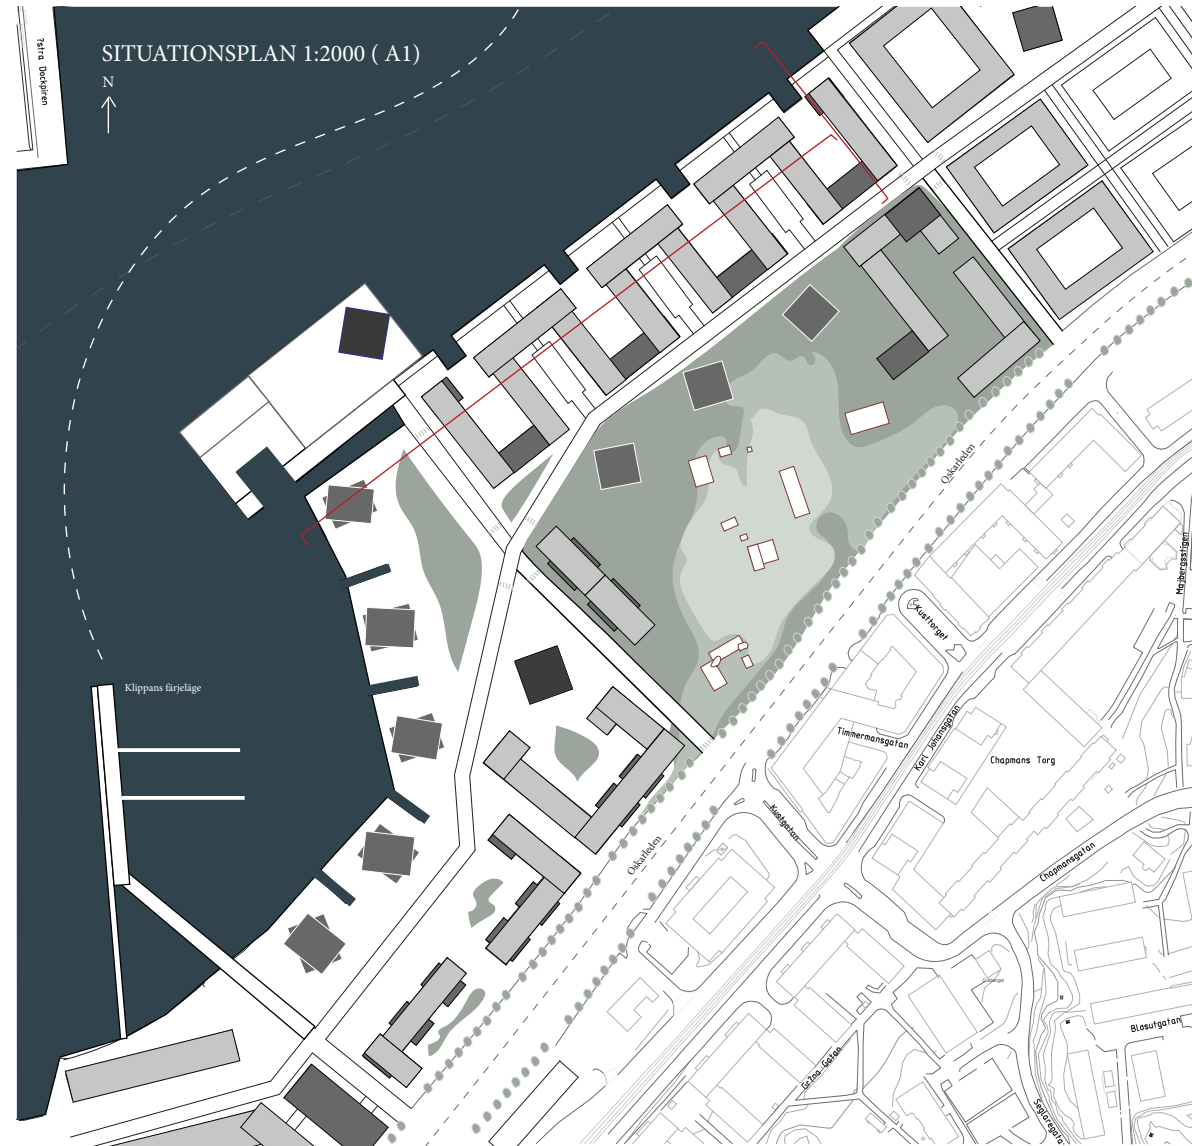


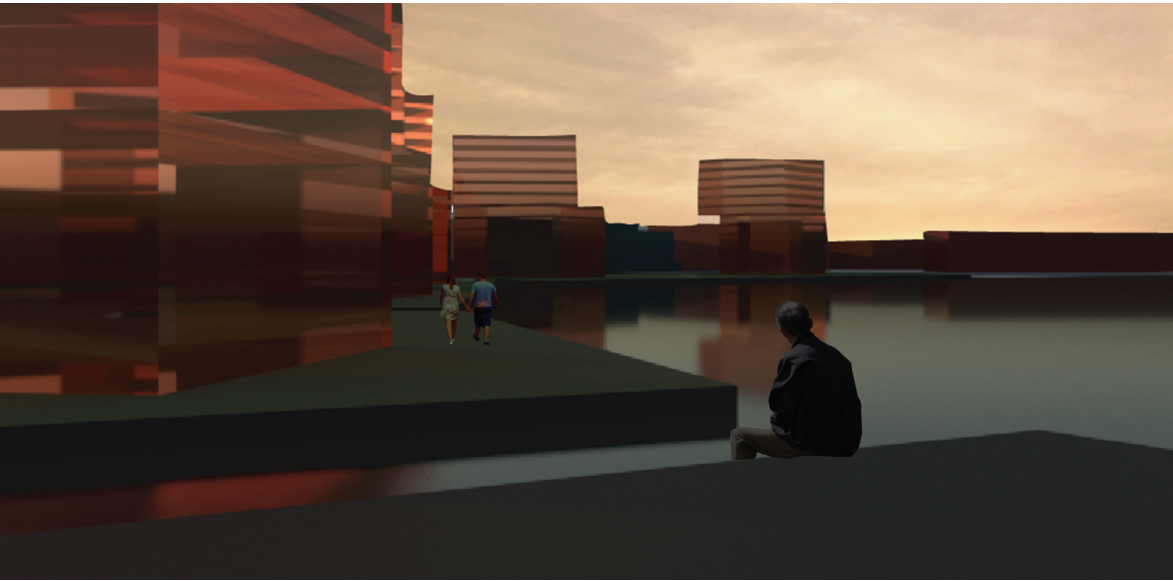

PERSPEKTIV 1

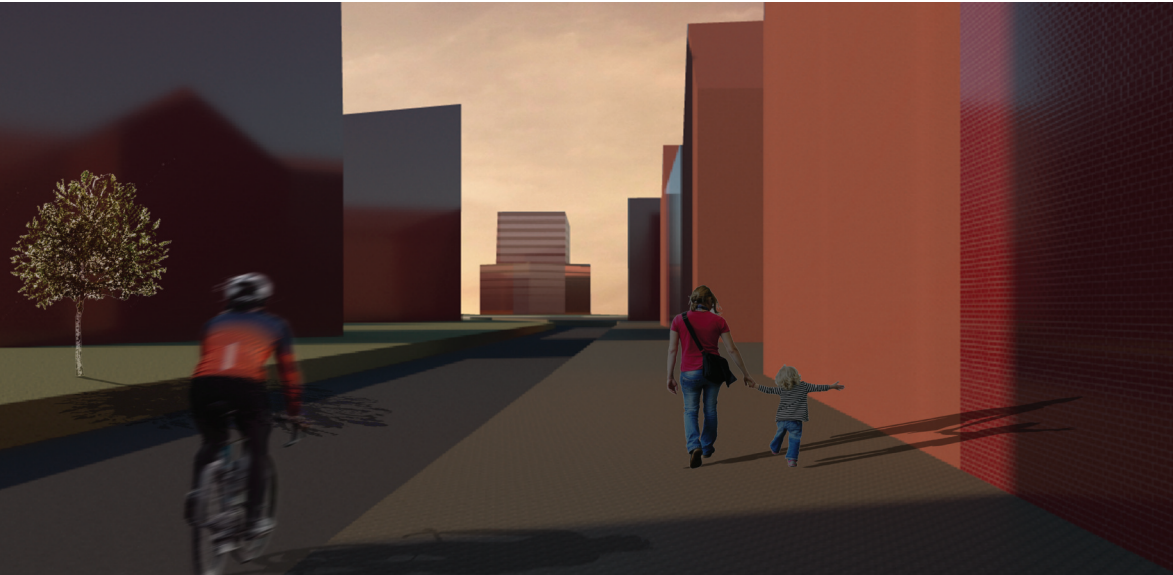

PERSPEKTIV 2

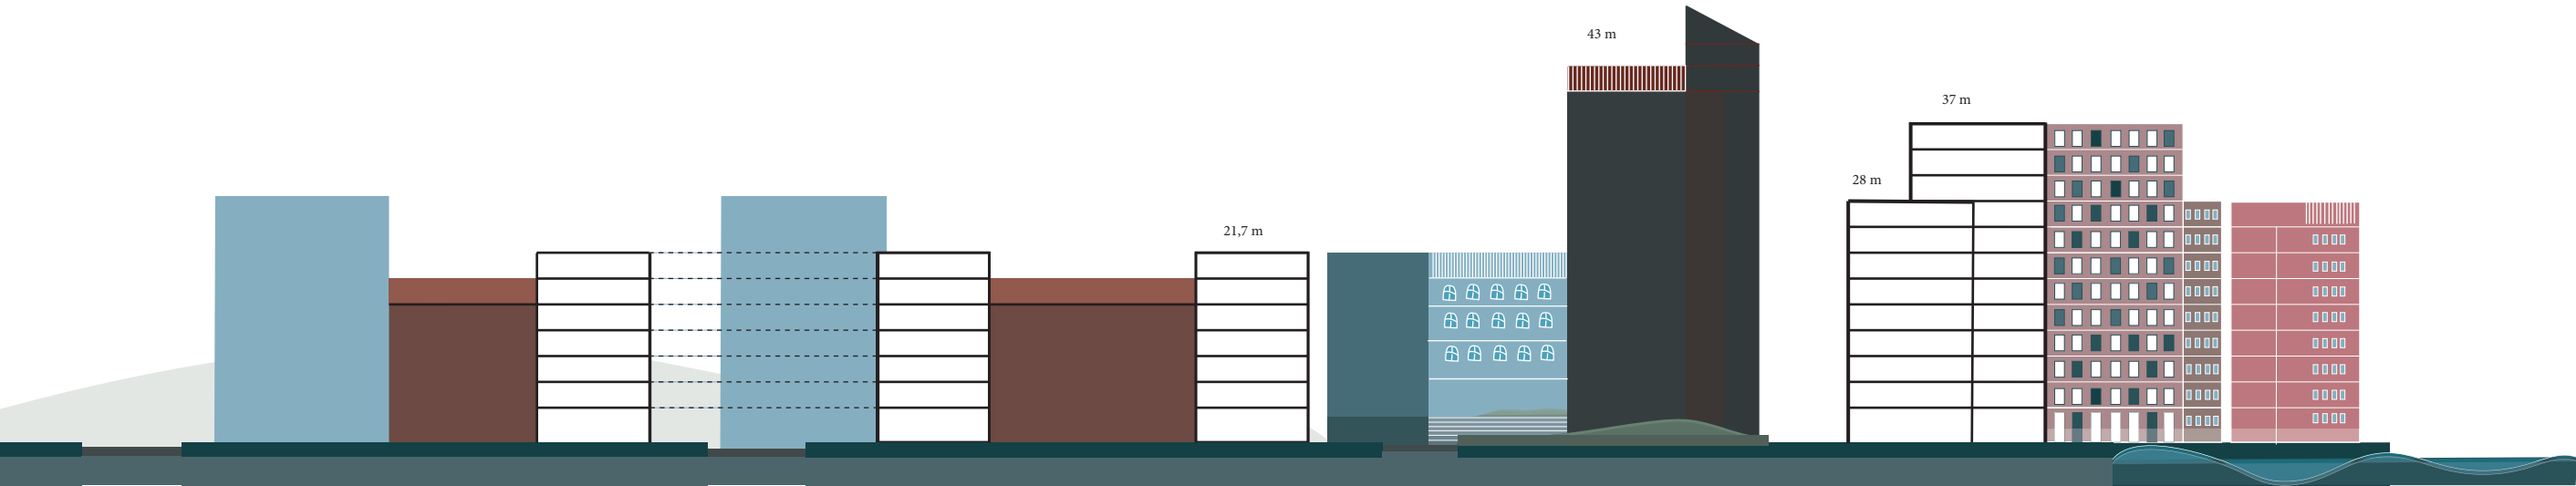


SEKTION B-B 1:400 (A1)




PERSPEKTIV BIBLIOTEK I STADSNUM

# MAJNABBE BIBLIOTEK

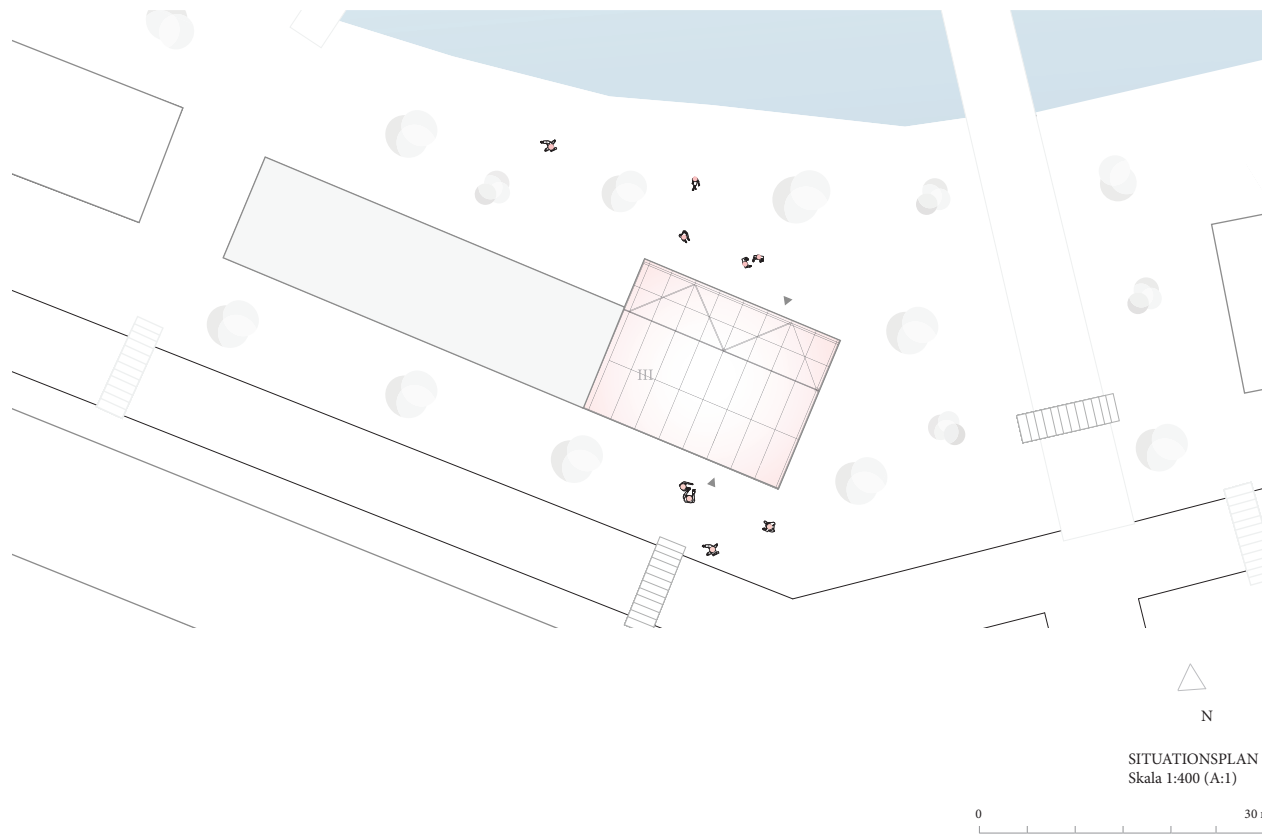


SITUATIONSPLAN  
Skala 1:400 (A:1)

0 30 m

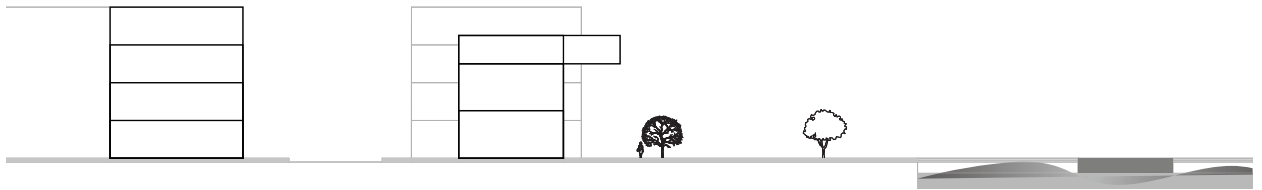

SEKTION A-A  
Skala 1:400 (A:1)

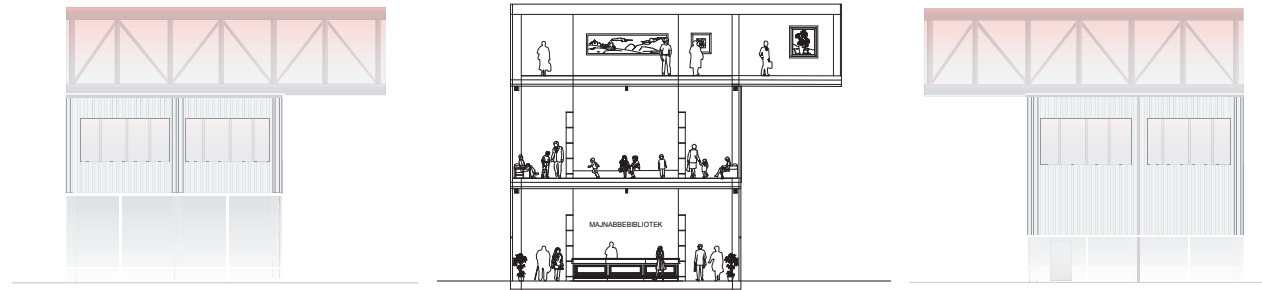

SÖDER

SEKTION B-B

VÄSTER

Skala 1:200 (A:1)

0 15 m

Majnabbe biblioteks projekt utgår från att skapa en byggnad där genom sitt uttryck skapar känslan av oskyldighet och tillgänglighet. Dessa för att förstärka bibliotekets huvudfunktion som ett kulturell mångfalds destination där det finns mycket kunskaper och användningsområde i sig.

Byggnaden placeras mitt i nära Klippans färje läge där många använder att ta sig över till andra sidan mot Eriksborg och till Göteborgs innerstan. Detta läge utökar tillgänglighet för biblioteket där alla kan komma från olika plaster och enkel unyttjas denna nybyggnation som skapas i detta nya område.


Med fortsättningen på idén med oskyldighet består byggnadens konstruktion av KL-trä stomme och obehandlade träskivor för tak och golvmaterial. Trä är ett byggmaterial från lokalproducerad med många fördelar som ger oss tidbesparing men också för att träkonstruktion är en funktionell och fin byggnadskonstruktion som flera är vana med på så sätt kan detta gynna vad gäller den ekonomiska perspektiv.

Detta förslag har bibliotek byggt upp på 3 våningar med totalt BTA på 1800 kvm. Byggnaden är byggd av tre olika fasadsystem där i sin tur sammanfogade av varandra.

Första våning består fasaden av stora glaspartier från golv till tak. Detta för att få in dagsljuset och även fångar känslan av öppenhet och välkomlighet.

Vidare på andra våningen är fasaden byggd av lättvägg med träkonstruktion så som detta för att skapa variation vad gäller utseendet men också för att bygga tryggheten för barnavdelning som befinner i denna våning och även Co-learning space som behöver privathet och flexibilitet som kan passa för viss av målgrupper.

Översta våning är byggd av glaspartier med fackverkonstruktion som bär upp hela våningen. Fokuset för denna våning är att ge en annan upplevelse som skiljer sig från andra våningar i byggnaden. denna konstruktion av fackverket gör att hela våningen fångar en första ögonblick för besökare och passerare som kan väcka nyfikenhet. Dessutom är denna våning bra för andra typer av funktion som inte finns i bibliotek för att utöka möjligheten för flera aktiviteter och kreativiteter för alla målgrupper. Denna våning kommer bli en uthyrningslokal som är fullt av fina vyer över Eriksberg och Älvsborgsbron.

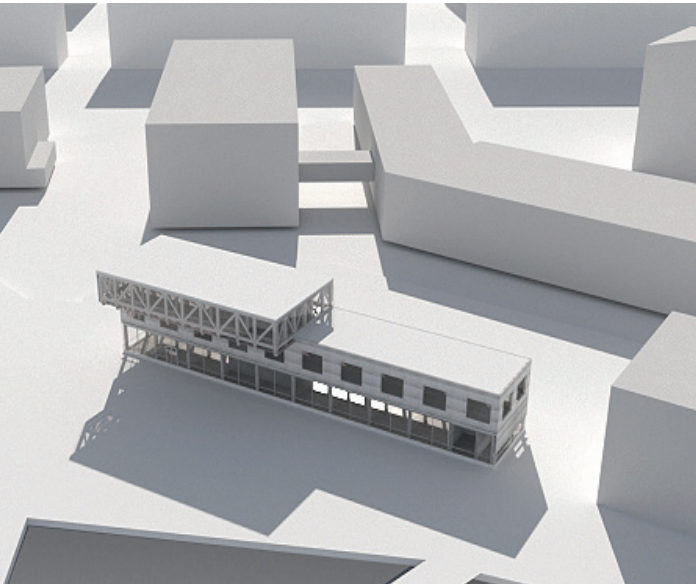


AXONOMETRI




PERSPEKTIV , 1




PERSPEKTIV , 1

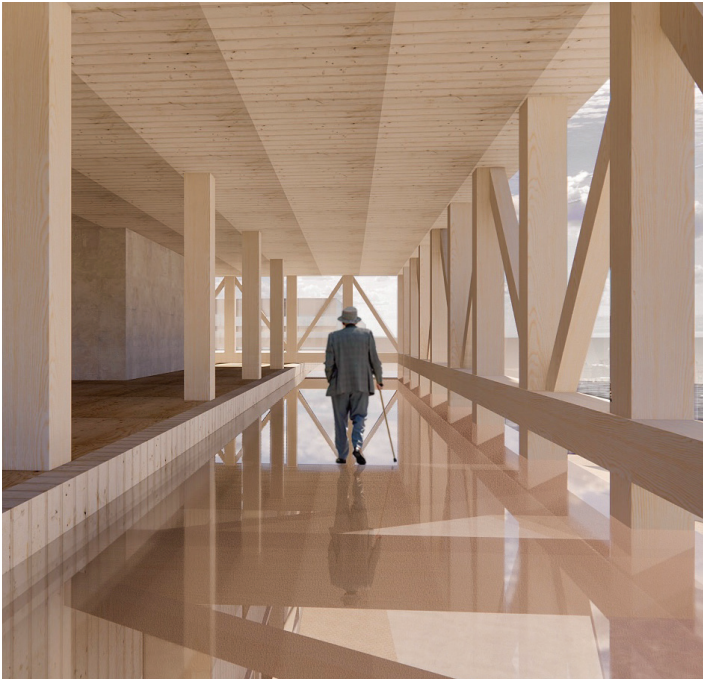


PERSPEKTIV , 1

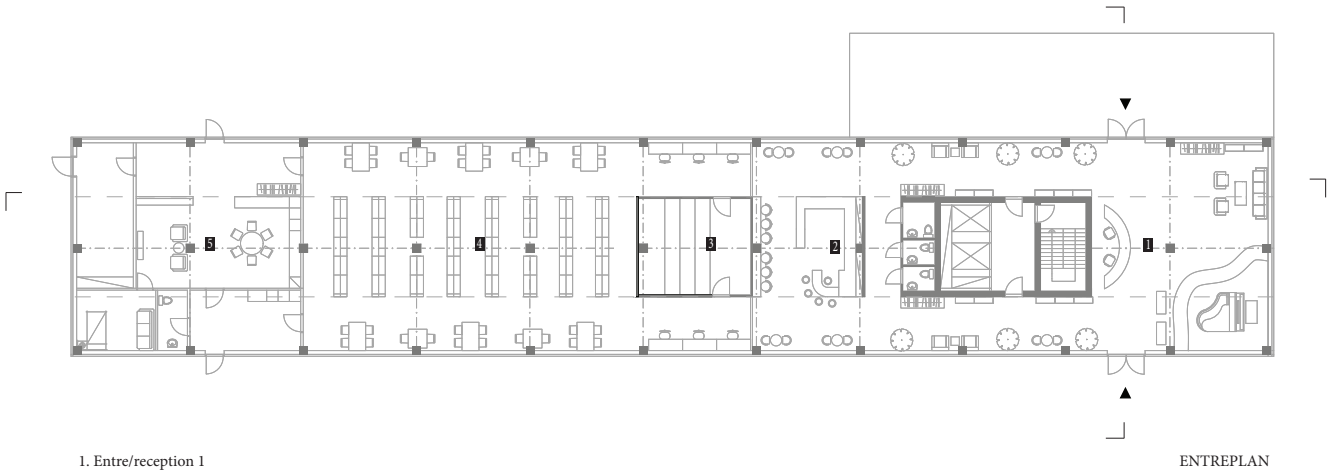

- 1. Entre/reception 1
- 2. Café
- 3. Studierum 1 / Klassrum 1
- 4. Ungdoms - och vuxenavdelning
- 5. Personalrum

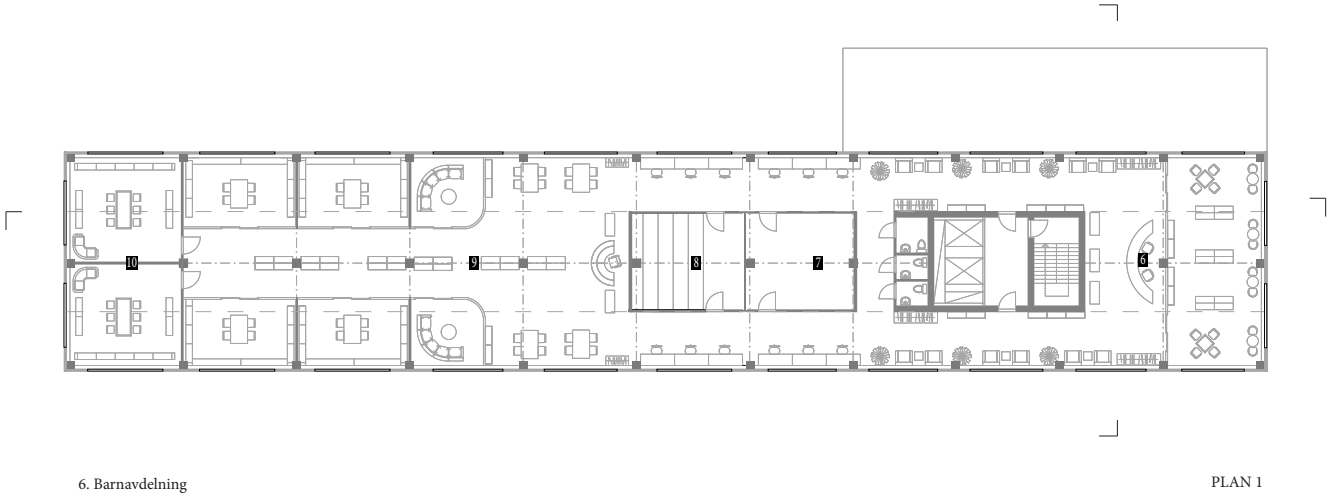


- 6. Barnavdelning
- 7. Förråd
- 8. Studierum 2 / Klassrum 2
- 9. Vuxenavdelning
- 10. Co-working och learning space

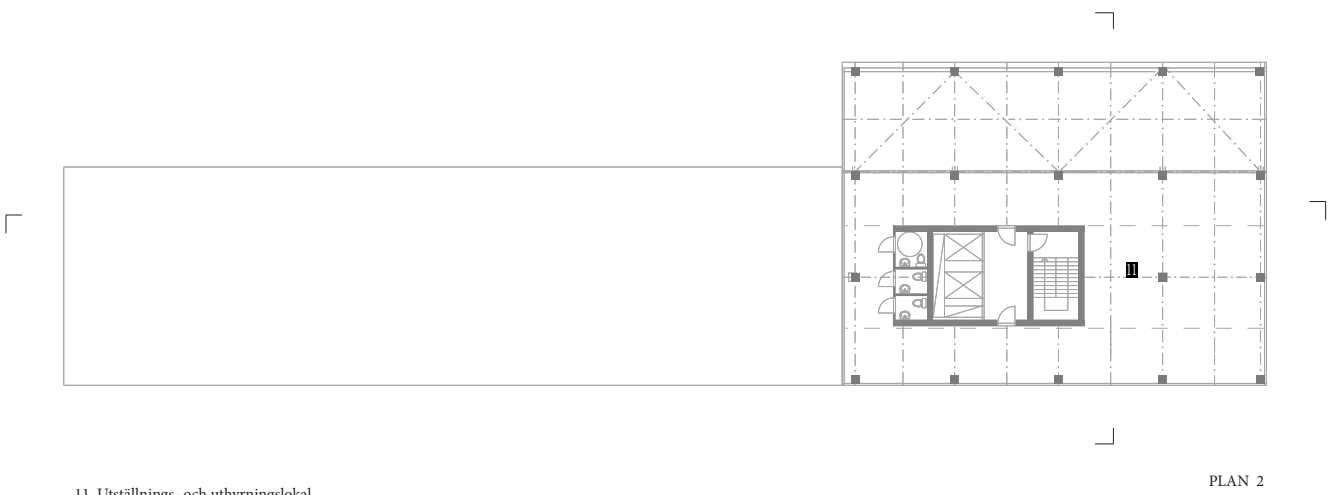


- 11. Utställnings- och uthyrningslokal






SEKTION C-C

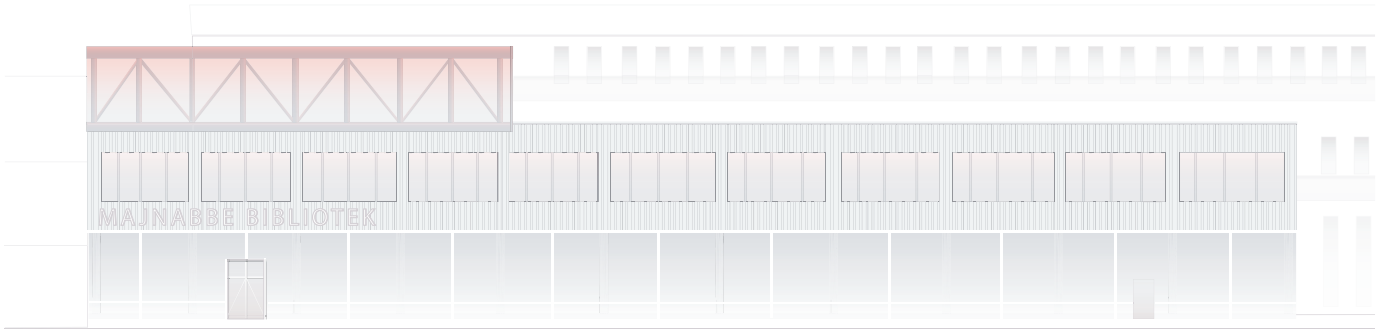


NORR

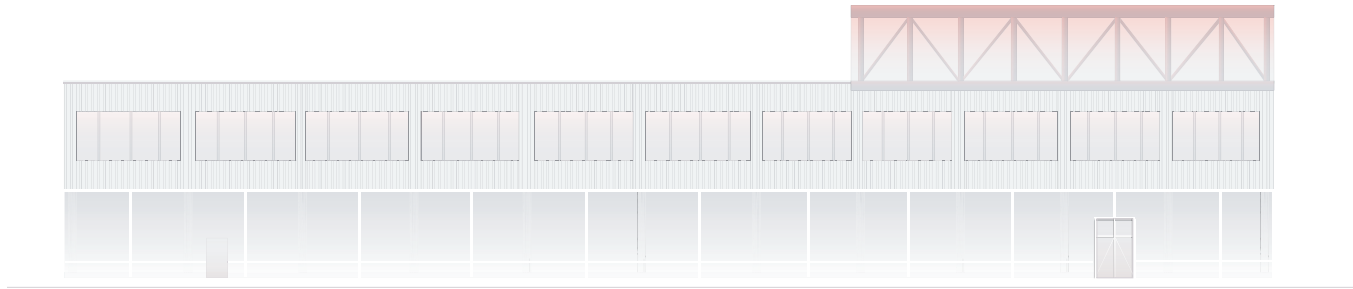

ÖSTER

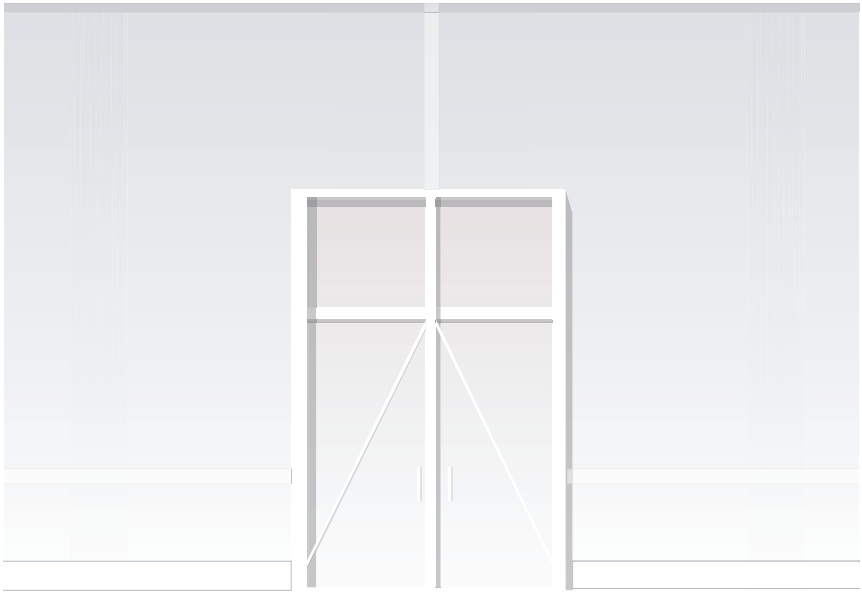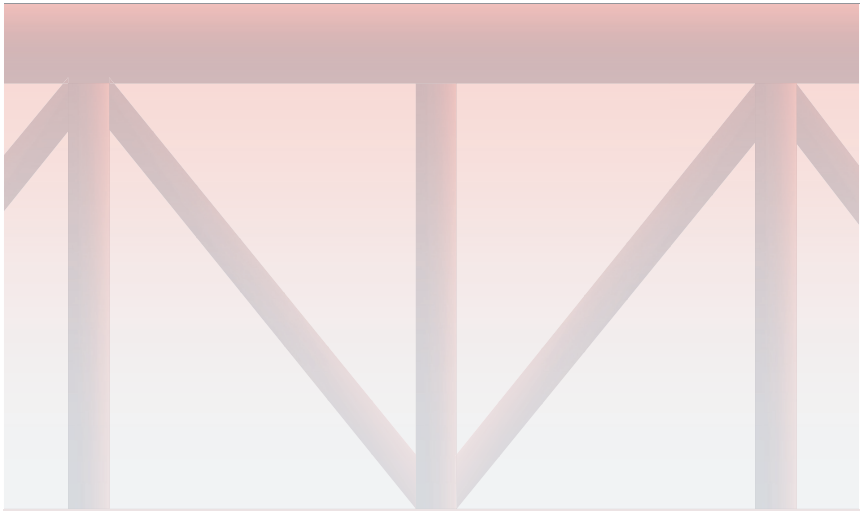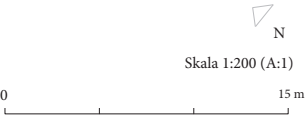

FASADUTSNIITT  
Skala 1:30 (A:1)

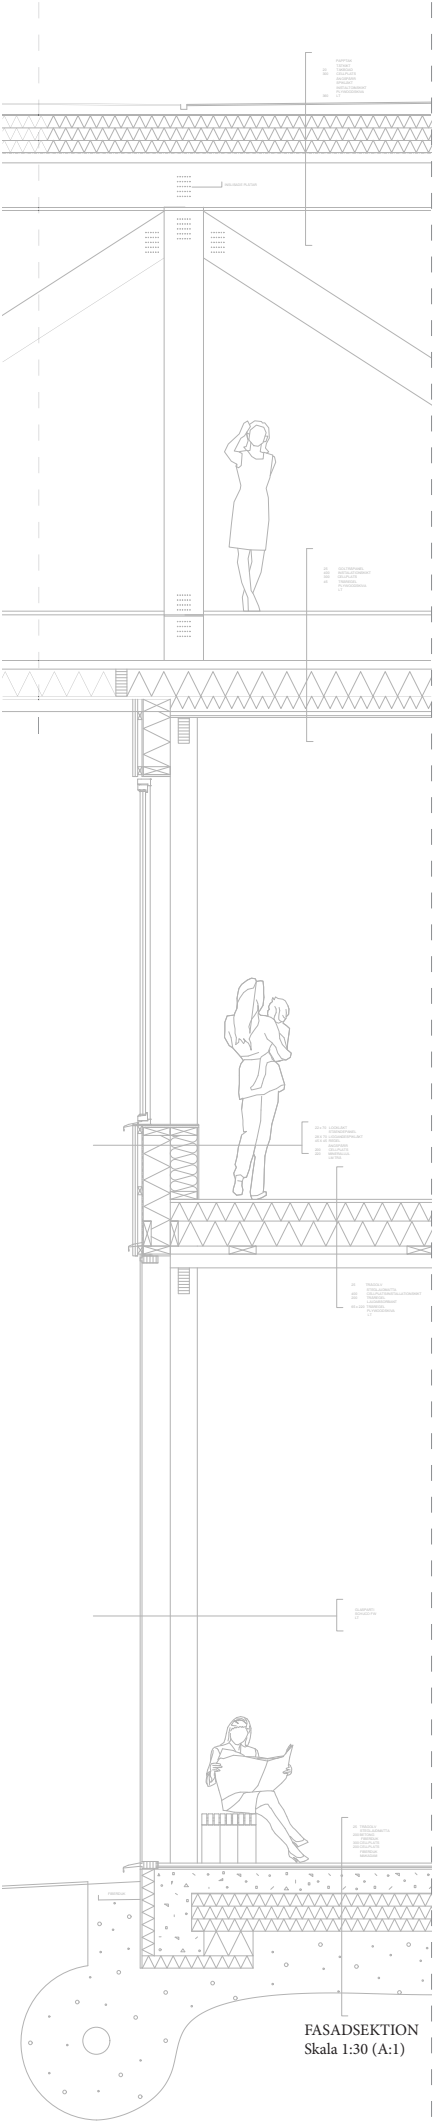

FASADSEKTION  
Skala 1:30 (A:1)