


STADSPLAN


FRIHAMNEN




SITUATIONSPLAN, SKALA 1:3000

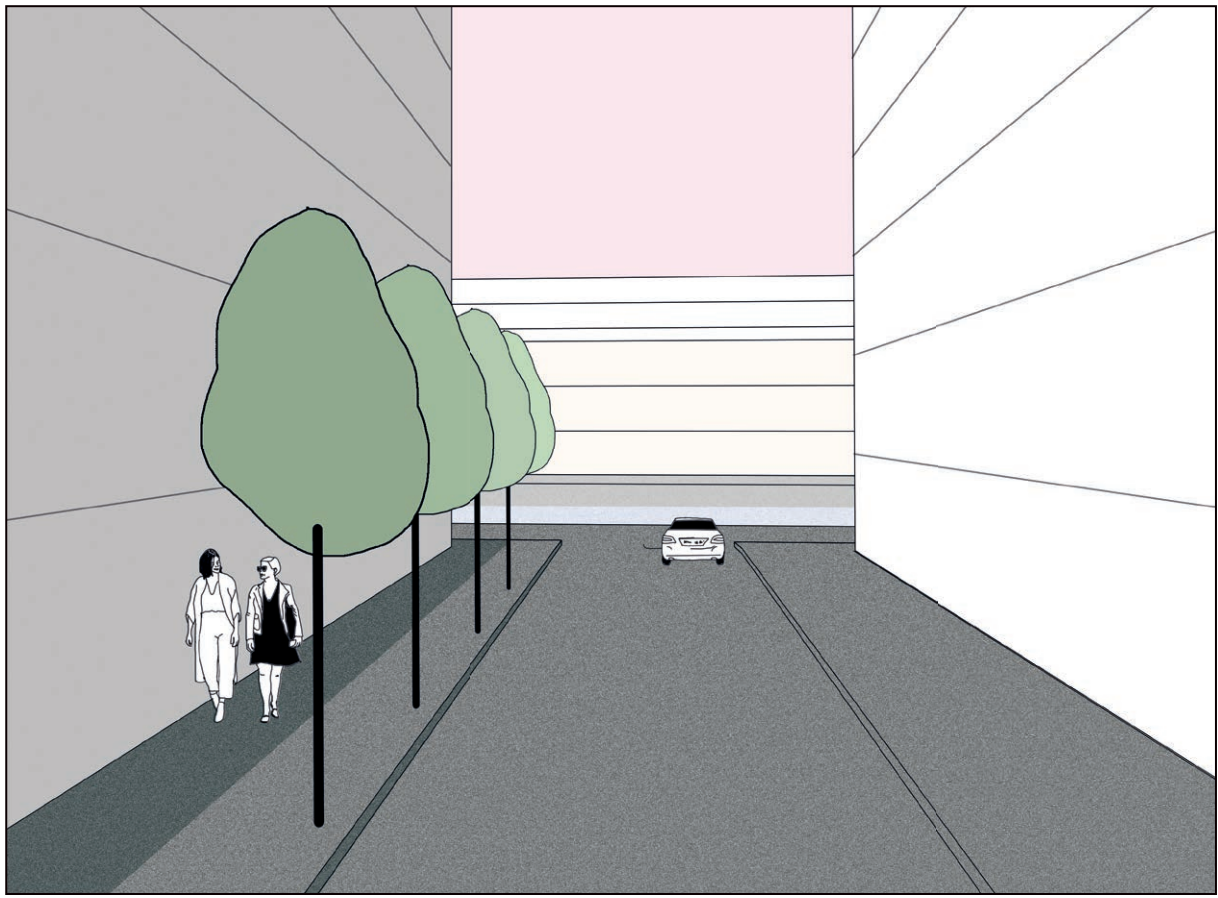

BOSTADSGATA

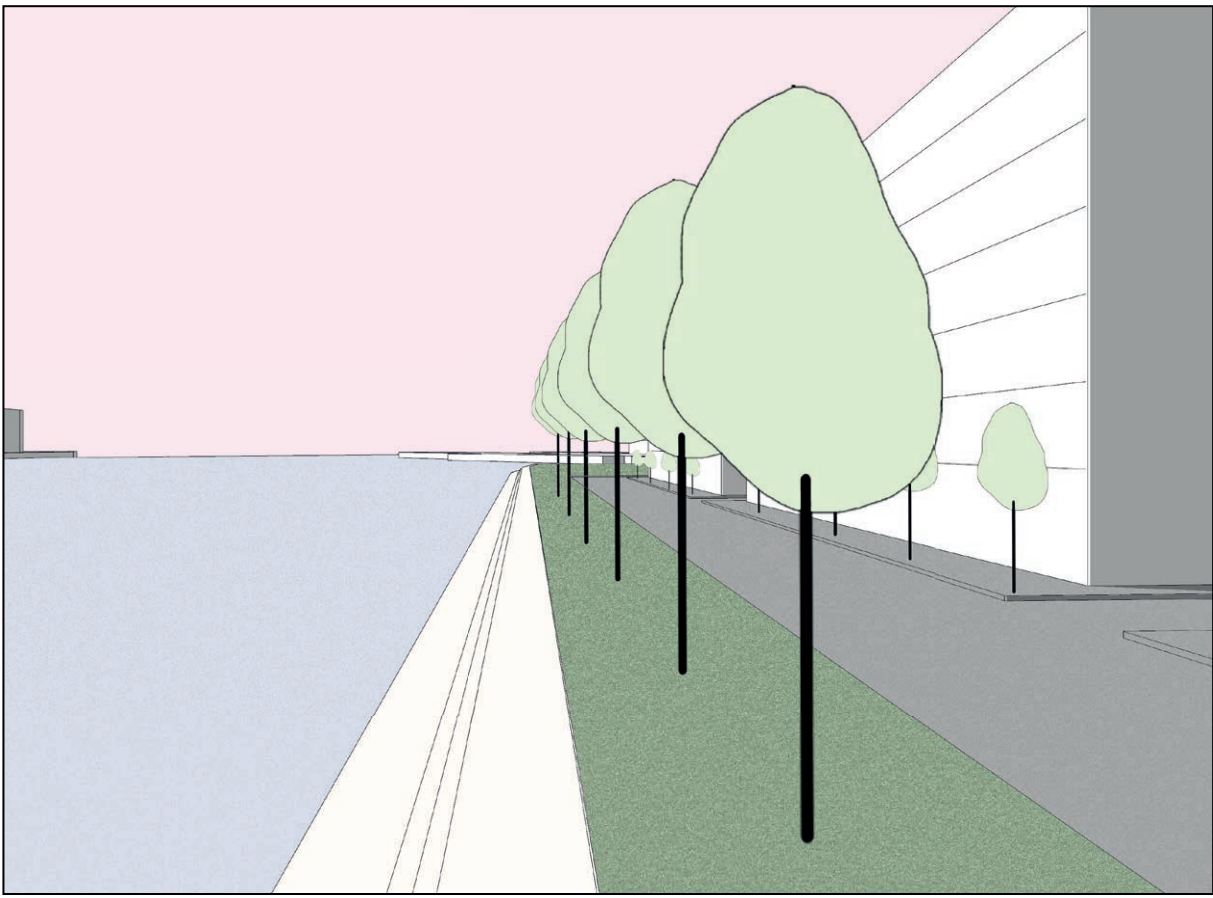

KAJPROMENAD

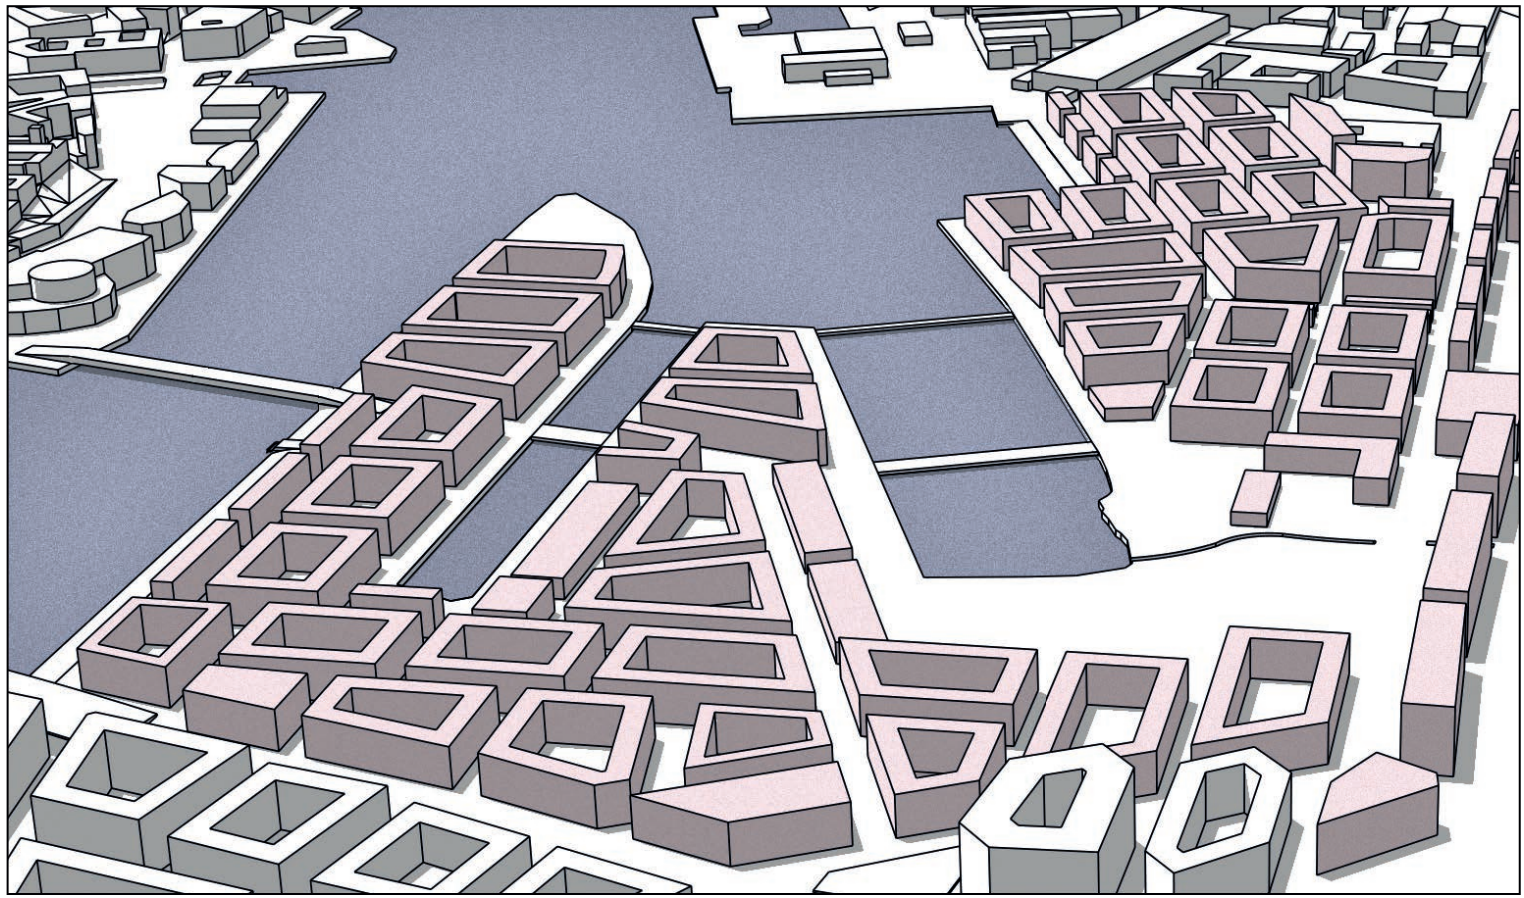


STADSPLAN

VATTENNÄRA


Frihamnen är en unik plats i staden, med sina vida vyer och storskaliga vattenrum som påminner om platsens historia. Det här förslaget på ny stadsplan i Frihamnen tar fasta på det vattennära läget som viktig kvalité i området. Den nya bebyggelsen i området kommer förändra inte bara karaktären i området utan hela stadsbilden drastiskt. Därför blir det viktigt att också ge tillbaka något till staden, här genom att göra vattenrummen tillgängliga för allmänheten. Längs hela älvkanten går promenadstråk, som i vissa punkter mynnar ut i större parker. Jubileumsparken bevaras och byggs ut och varje udde får en park. Slutna kvarter skapar tydliga gränser mellan privata och offentliga stadsrum. På vissa ställen bryts den skarpa älvkanten av med sluttande strandkanter och gränsande odlingsträdgårdar.

KNUTPUNKT


Med sin placering mitt emellan innerstaden och Brämaregården, Ringön och Lindholmen har Frihamnen stor potential att binda samman staden över älven. Genom skapa nya och mer tillgängliga kopplingar över vattnet slutar älven utgöra en barriär och Frihamnen blir en central knutpunkt i staden. Det nya huvudstråket i Frihamnen kopplas ihop med Östra hamngatan.

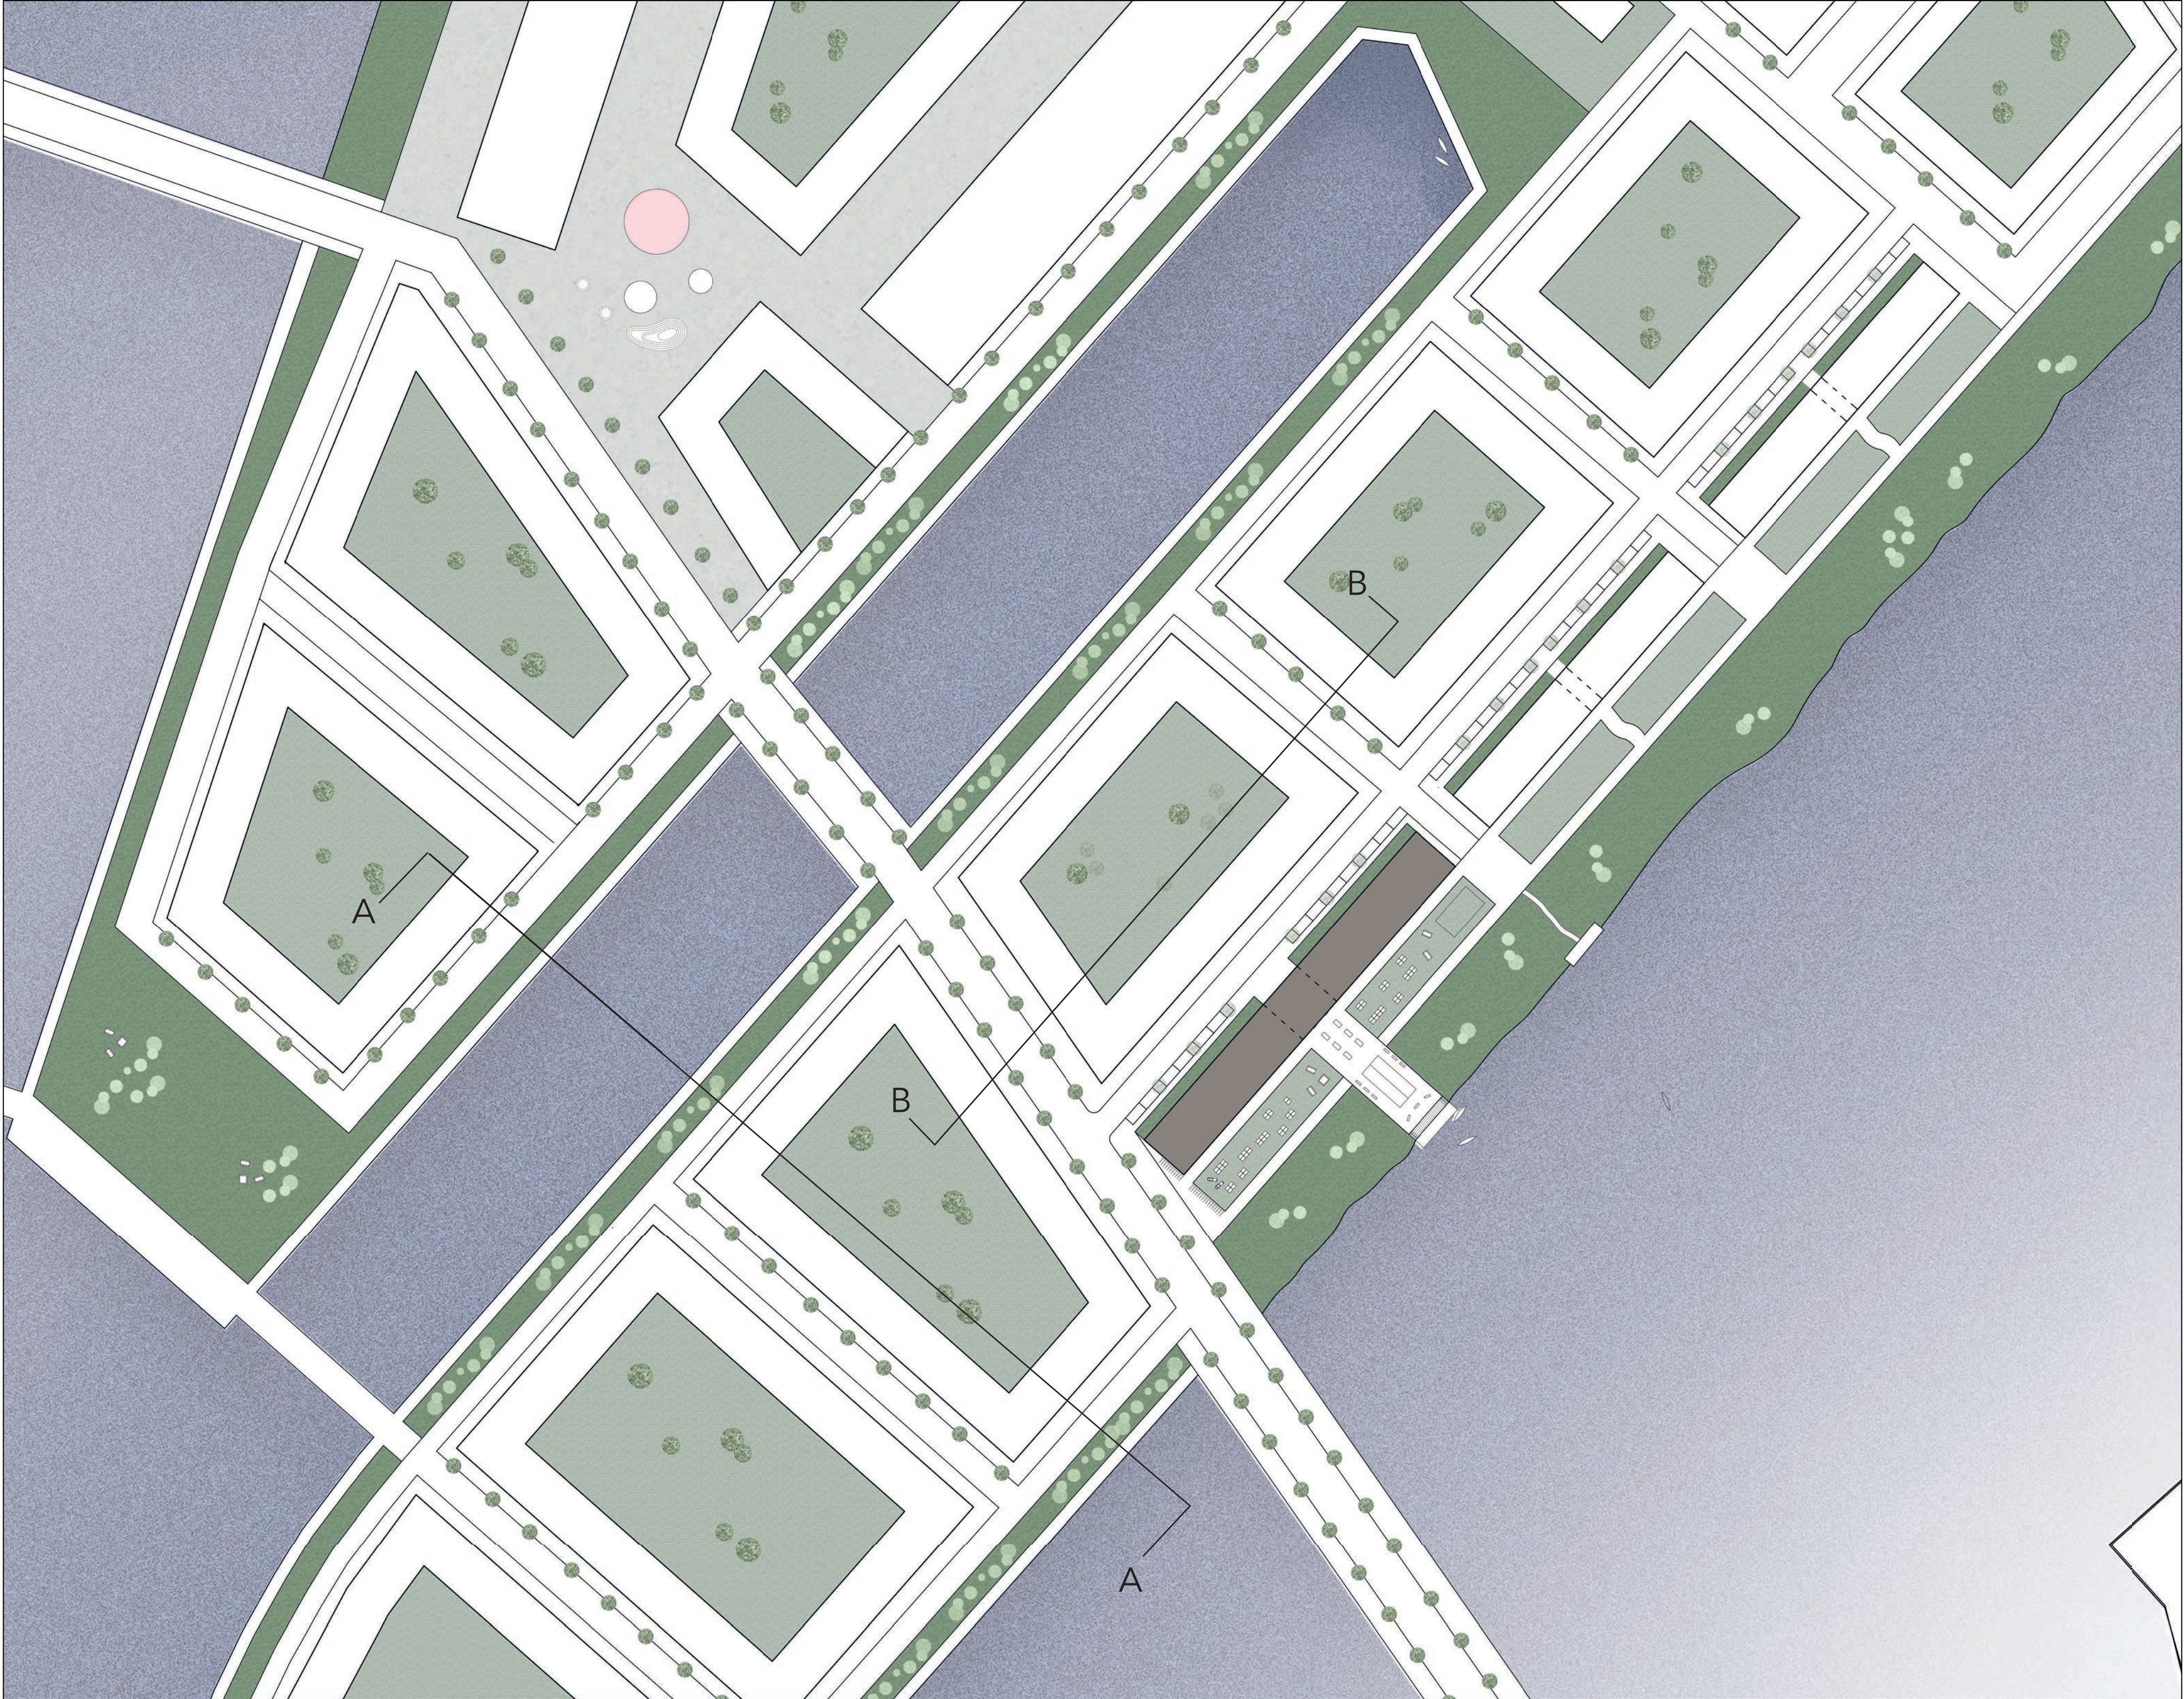


PLANUTSNITT, SKALA 1:1000

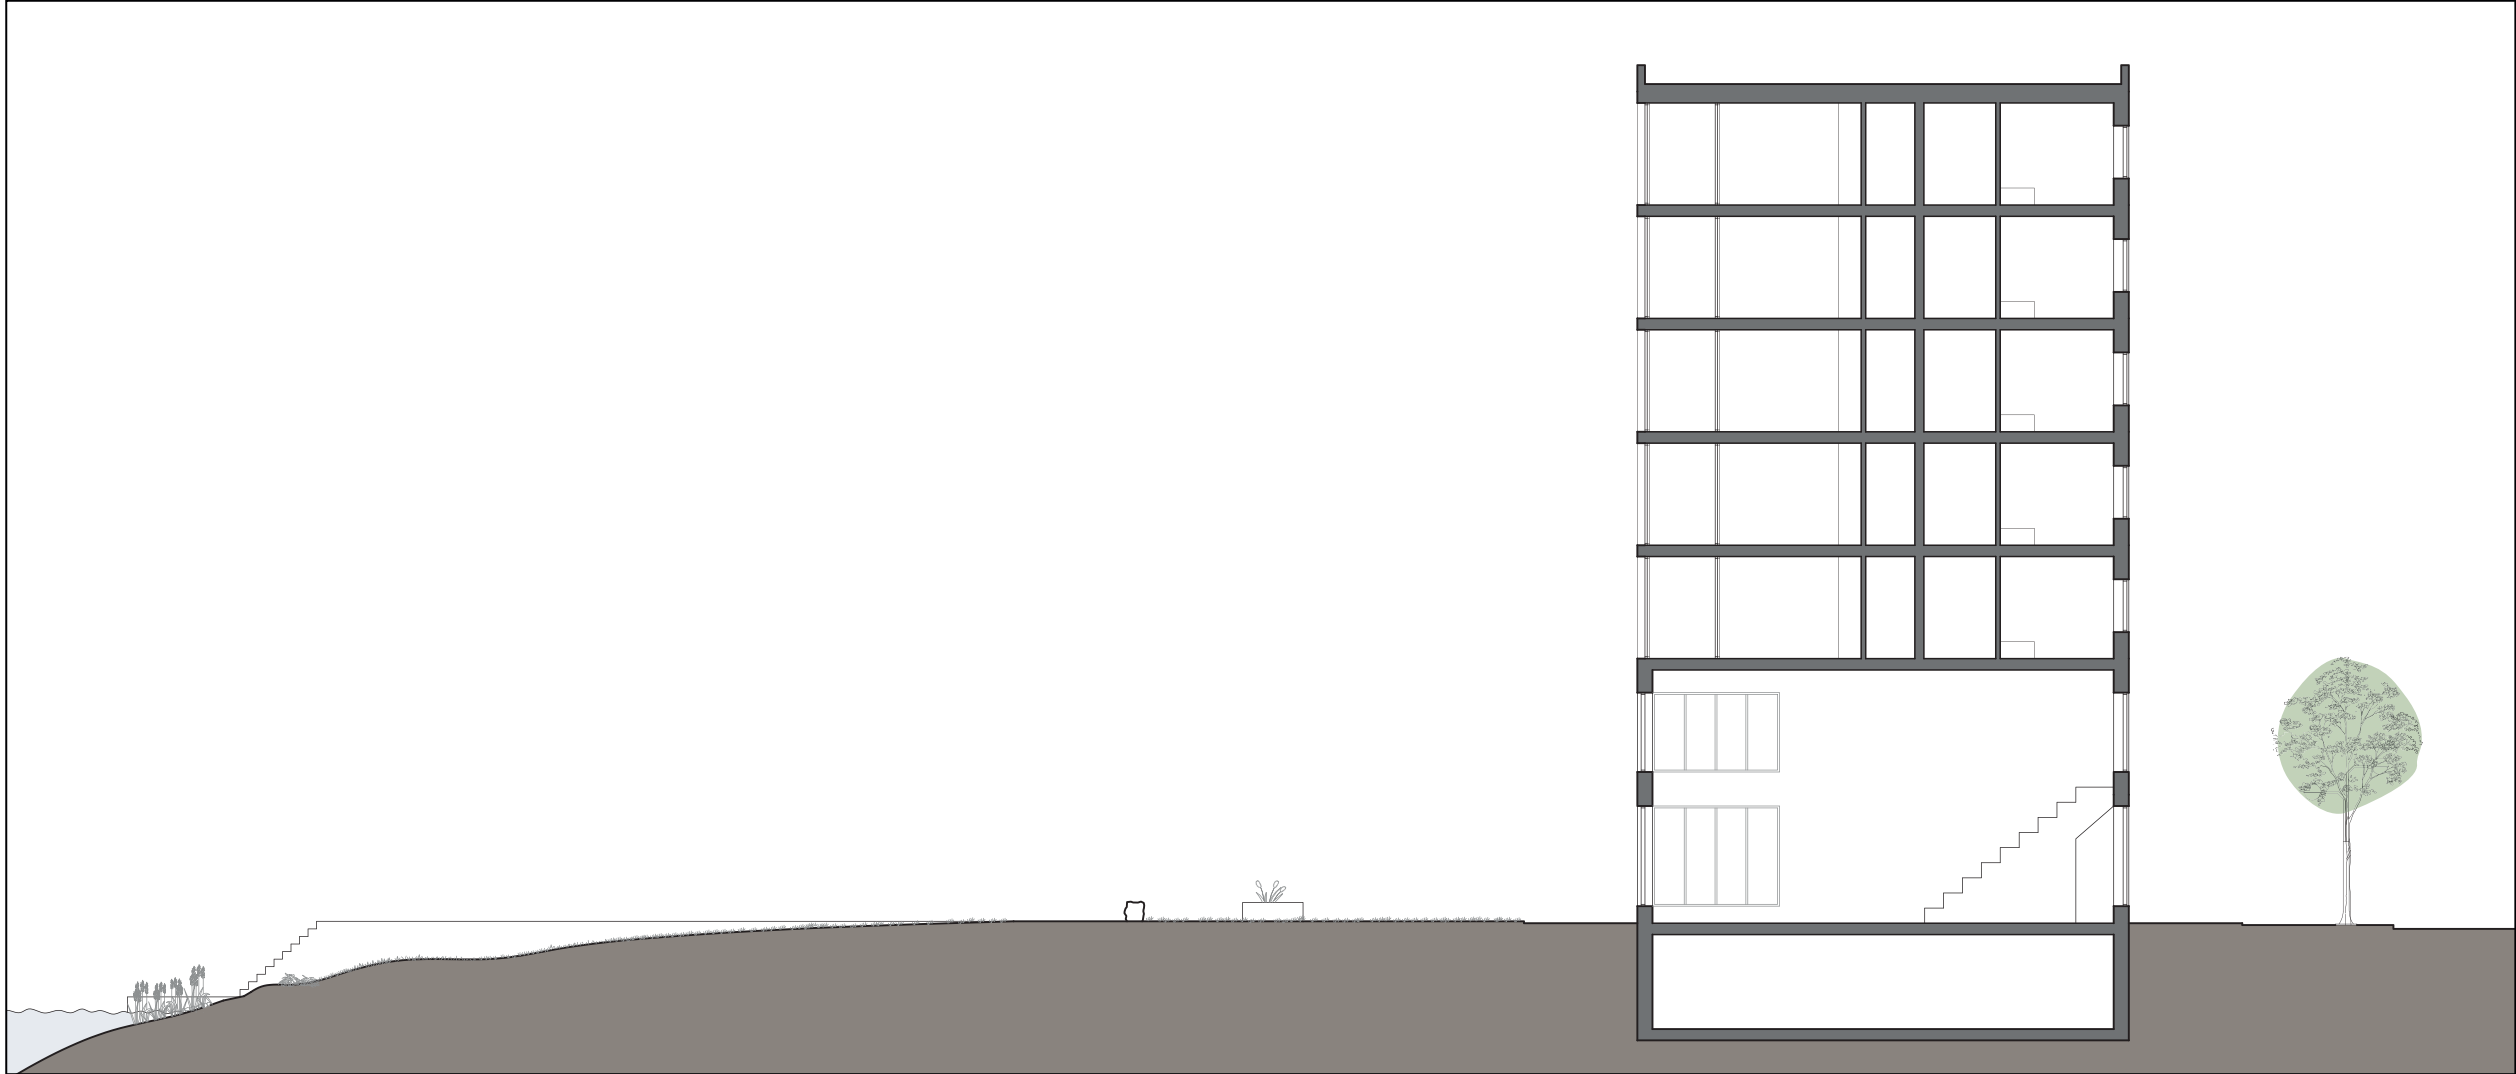

SEKTION C-C, SKALA 1:400

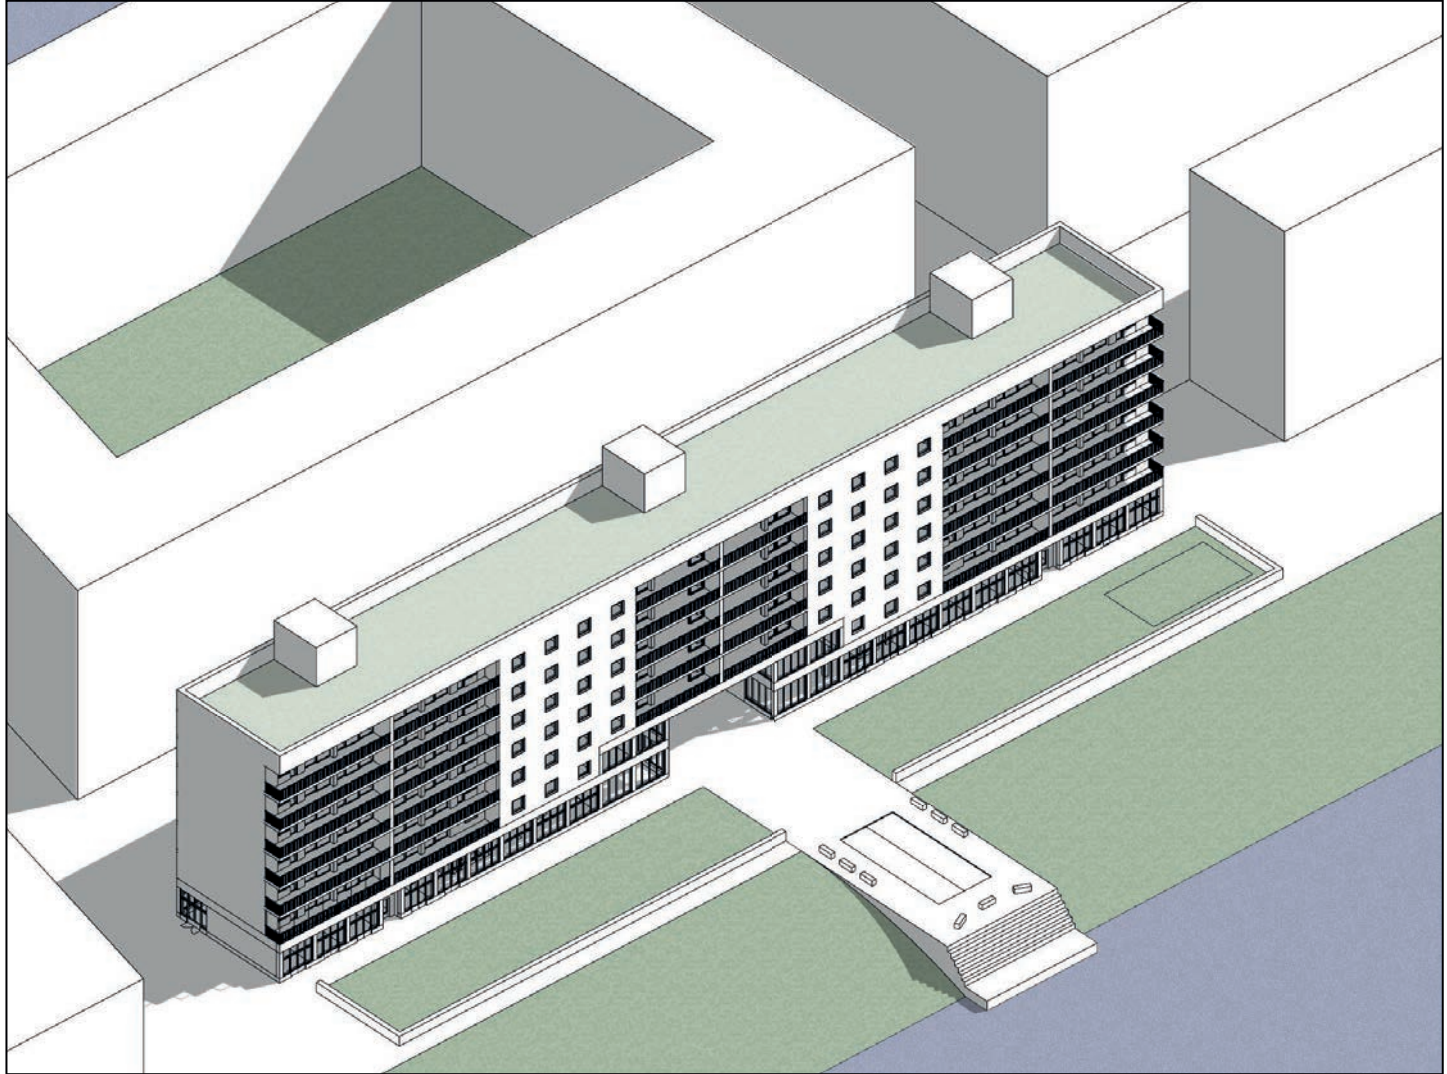

AXONOMETRI KOLLEKTIVHUS

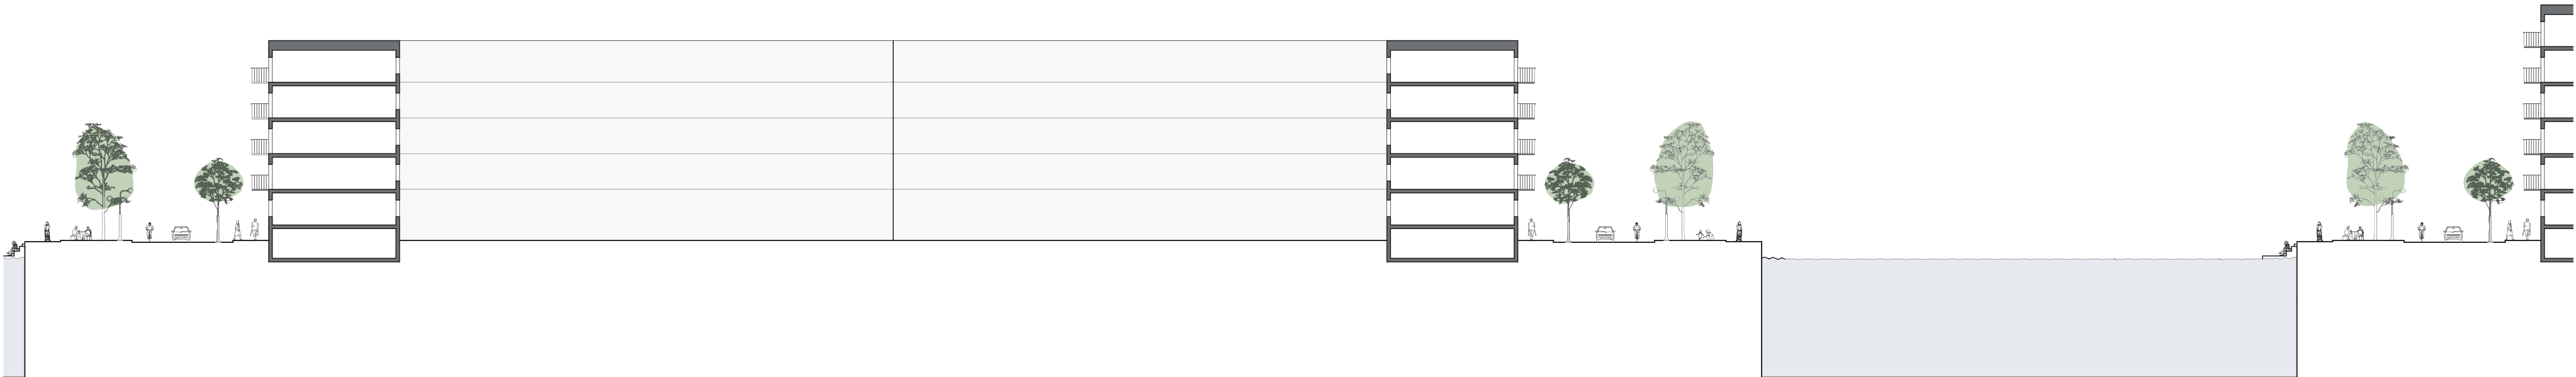

SEKTION A-A, SKALA 1:400



SEKTION B-B, SKALA 1:400

KOLLEKTIVHUS ÄLVSIKTEN

BO TILLSAMMANS


Älvsikten är ett bostadshus för alla som inte vill bo ensamma. Här har man möjlighet att bo kollektivt och dela gemensamma ytor och lokaler utan att tvingas vara mer social än vad man känner för. Med ett eget rum att gå undan till ges möjligheten att delta i det kollektiva livet på egna villkor. Samtidigt uppmuntrar de gemensamma ytornas placering och utformning till möten och användning. Det omslutna privata ställs i kontrast mot de öppna allmänna rummen. Gemensamt för alla lägenheter är att umgängesytor placeras mot vattnet i söder, i anslutning till en stor inglasad balkong med utsikt över staden på andra sidan älven. Skjuddörrar i glas gör att balkongen kan användas som extra lägenhetsyta under sommaren. I kontrast till de mer omslutna och avskilda privata rummen öppnar de gemensamma ytorna upp sig mot vattnet.

BOSTADSTYPER

Bostadshuset innehåller två olika lägenhetstyper som upprepas; korridorkollektivet och femrummaren. **Korridorkollektivet** består av 9 privata enheter med egen toalett, som delar kök och vardagsrum. Som en studentkorridor fast inte bara för studenter. Passar för den som vill bo med andra men ändå ha en hög grad av privathet. De privata enheterna samlas längs en korridor, mer avskilt från de gemensamma utrymmena. Entrén kopplas ihop med de delade och mer offentliga ytorna, för att direkt skapa en tydlig känsla av att man kommer in i ett gemensamt hem. **Femrummaren** har fyra avskilda rum i liknande storlek och passar såväl den stora familjen som kompispänget. Korridoren skapar en tydlig privat, avskild zon i lägenheten. Ett av rummen ligger i anslutning till entrén och kan lätt användas som hemmakontor.


ÖPPET BOTTENPLAN

Bostadshusets nedre plan rymmer flera gemensamma och offentliga ytor. Här finns ett kök som kan användas av de boende för att laga större gemensamma måltider men eller bedriva caféverksamhet. Det kopplas samman med en matsal som också fungerar som en flexibel yta där man tex kan hålla möten eller föreläsningar, scenframträdanden eller anordna utställningar. En verkstad i bottenplan möjliggör för de boende i huset att till exempel bygga nya utomhusmöbler eller odlingslådor. Den drivs av en medlemsförening och är öppen för alla. De mindre hobbyrummen kan hyras och användas som personliga verkstäder. Det blir en ateljé för keramikern, ett garage för båtfixaren eller ett trädgårdsskjul för husets odlingsförening.

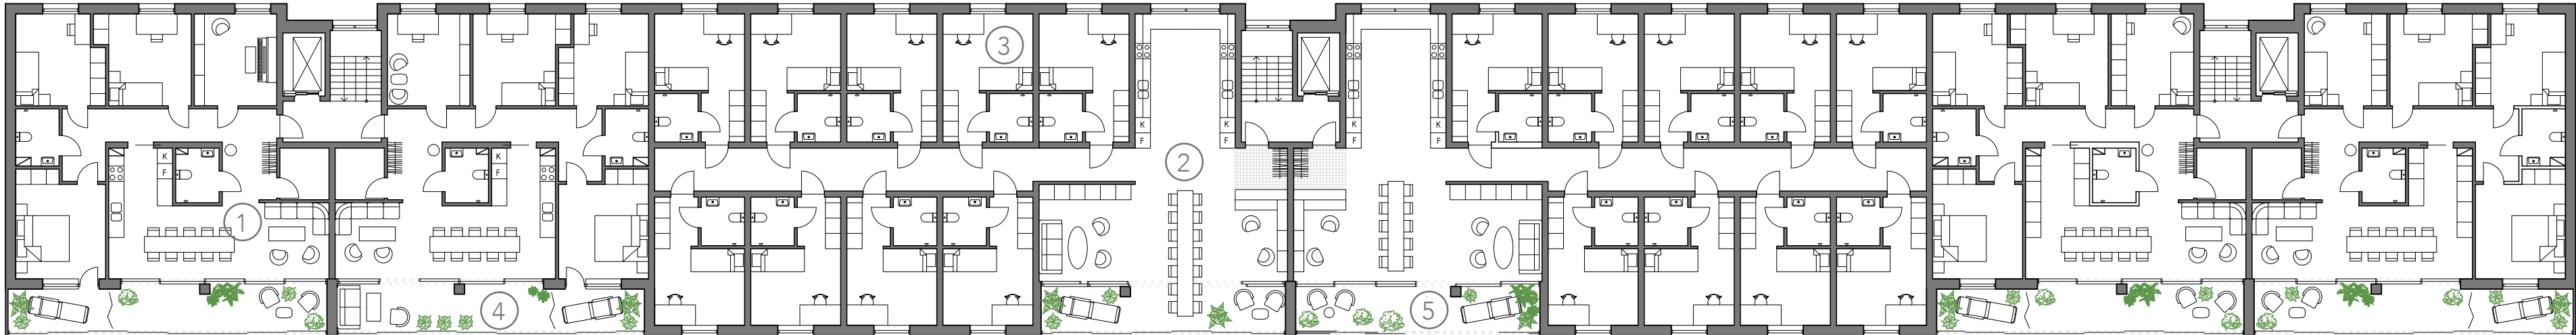




- 1 5 ROK, 116 kvm
- 2 Korridorkollektiv, 274 kvm
- 3 Korridorkollektiv, privat enhet, 17 kvm
- 4 Inglasad balkong, 22 kvm
- 5 Inglasad balkong, 17 kvm

NORMALPLAN, SKALA 1:200

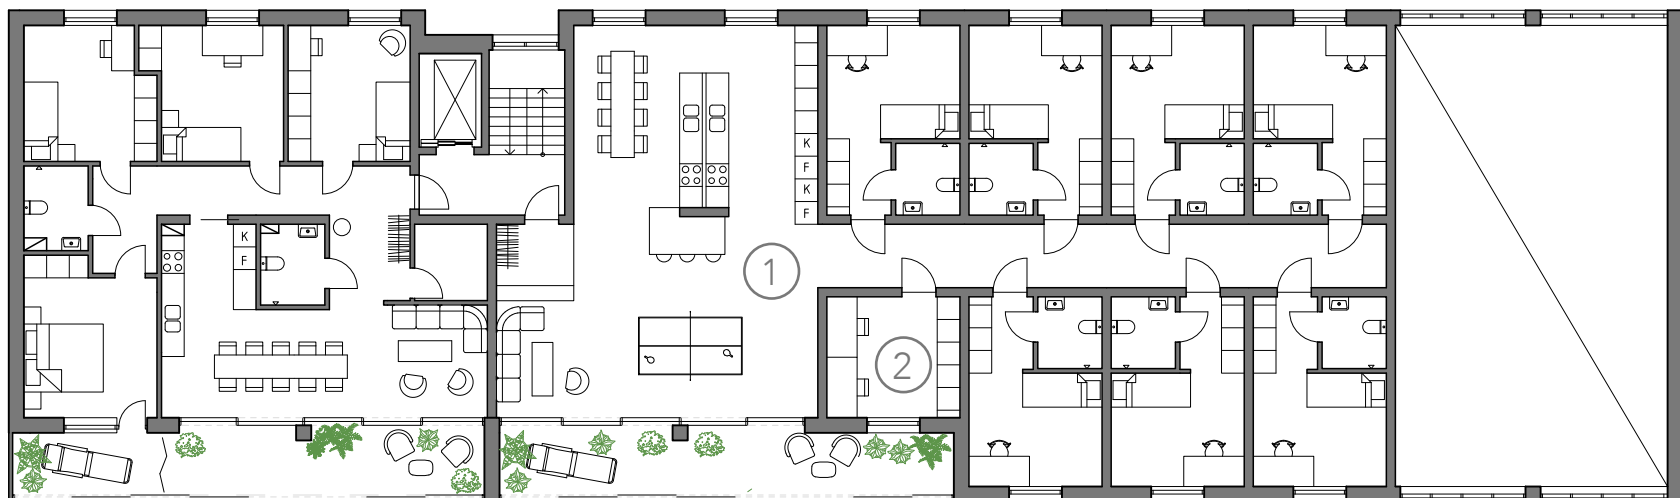

- 1 Korridorkollektiv, 253 kvm
- 2 Arbetsrum / Gästrum

PLAN 2, SKALA 1:200

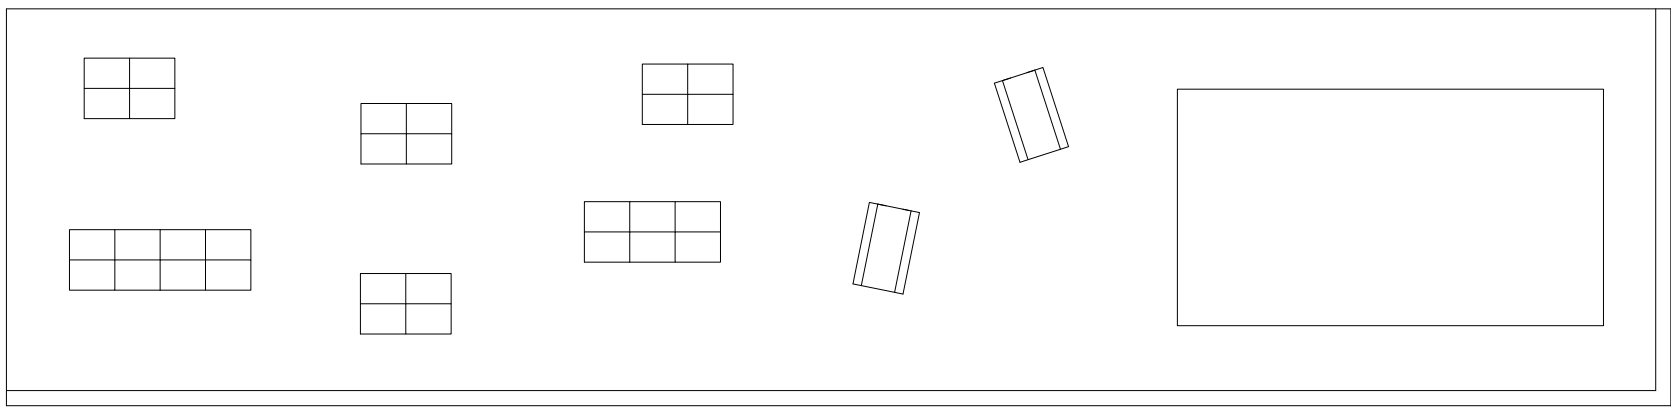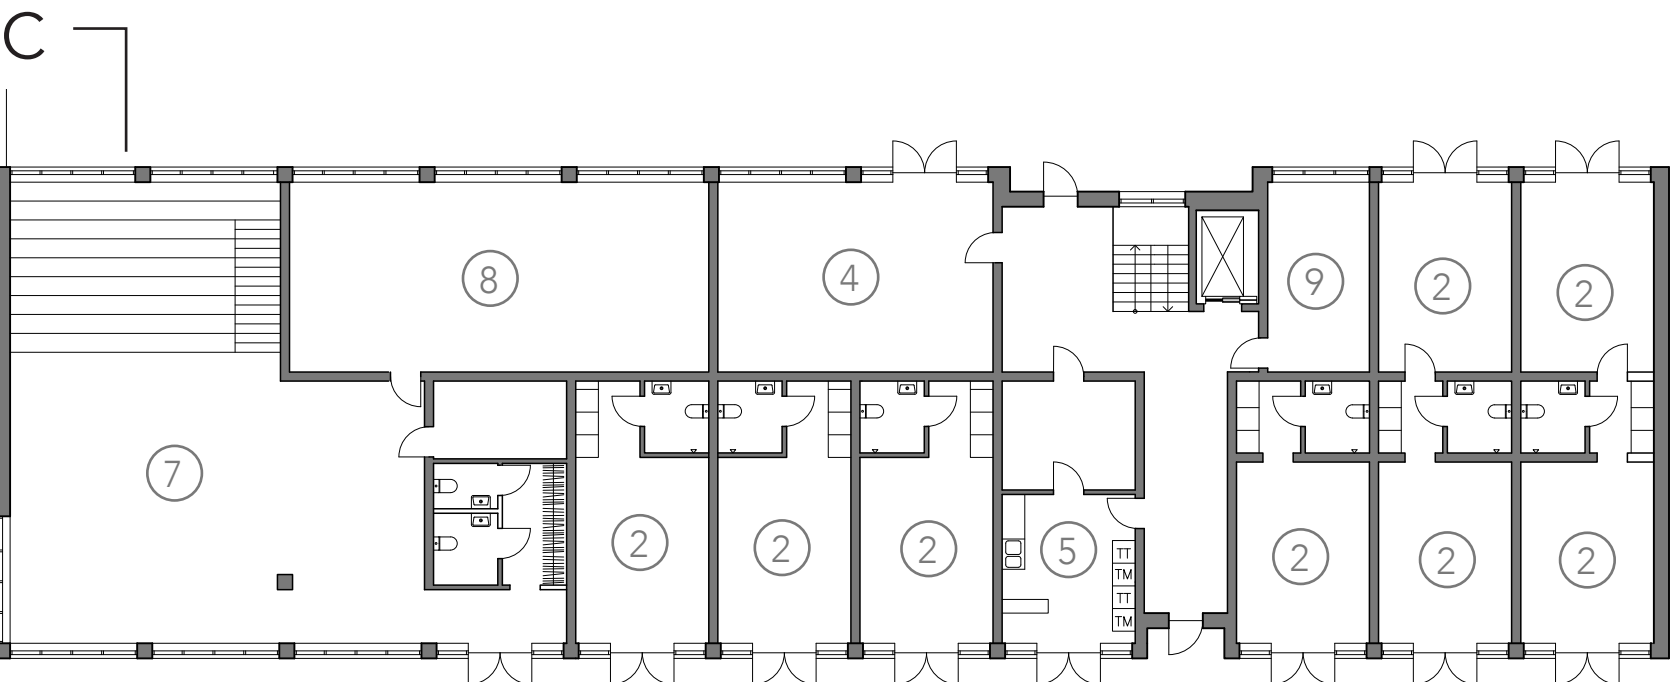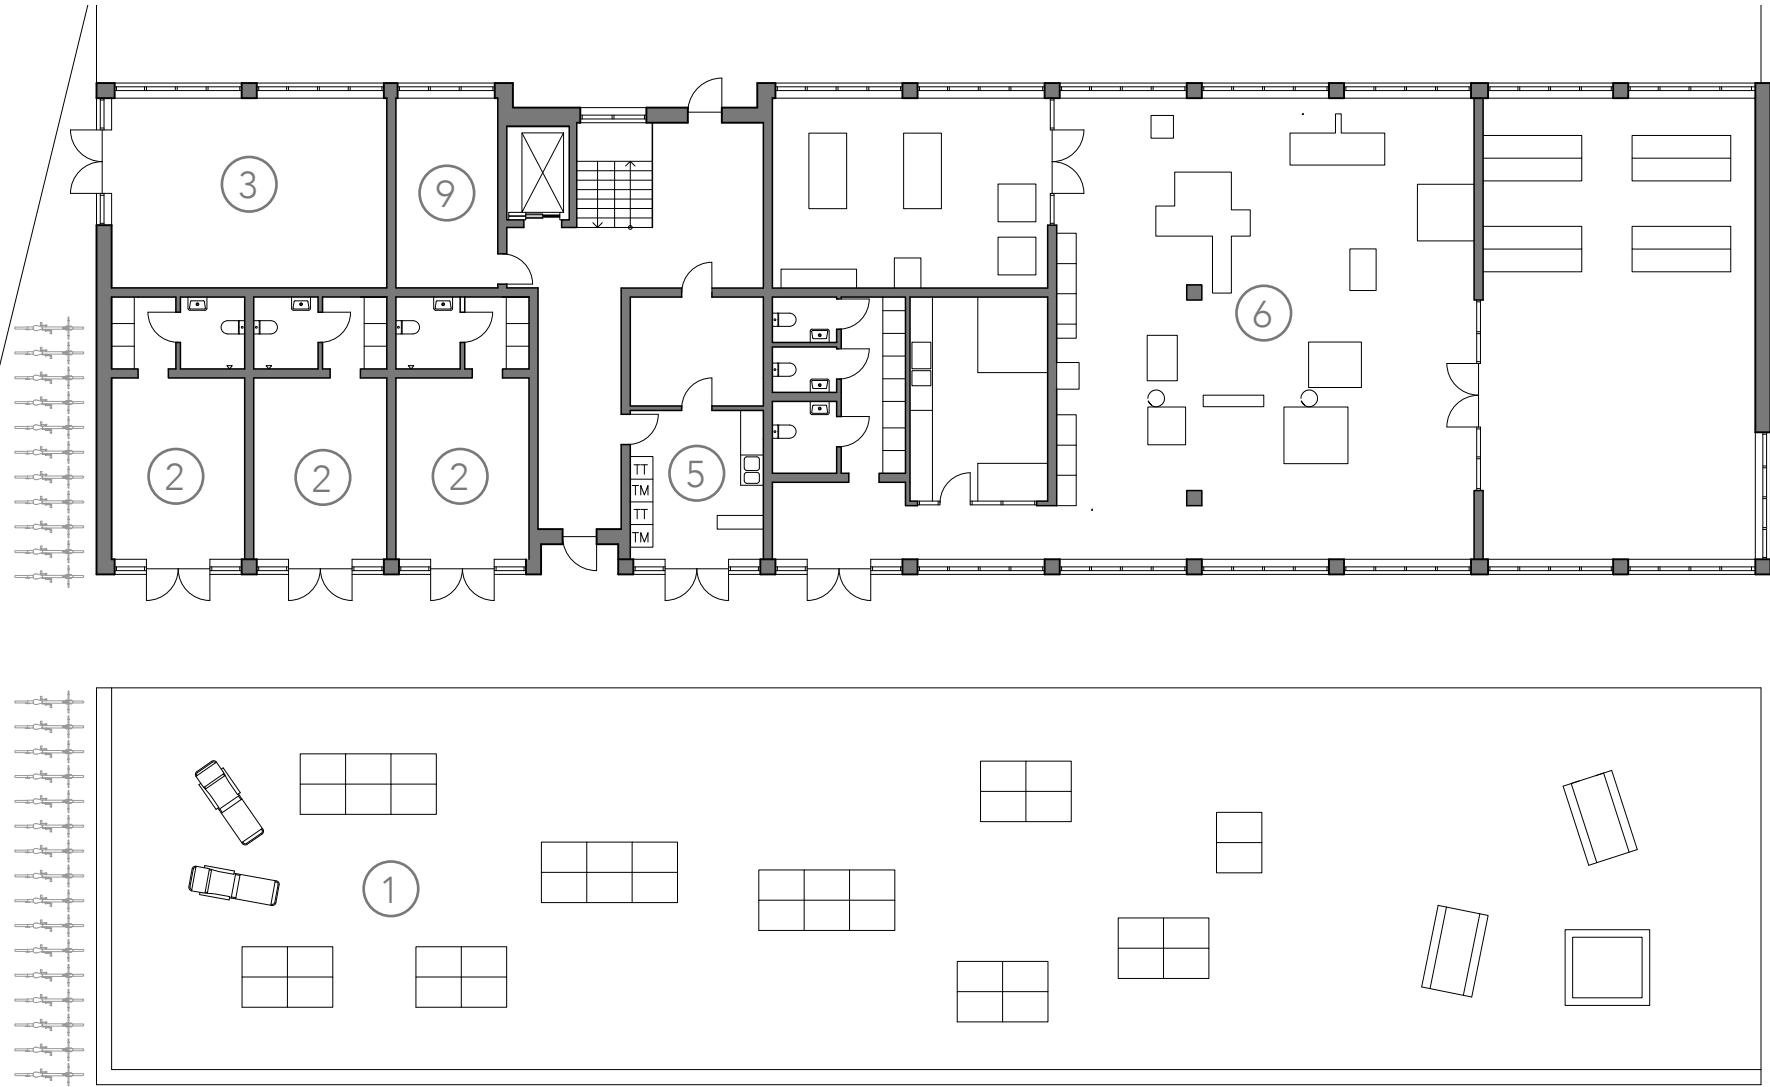


- 1 Gård med odling
- 2 Hobbyrum
- 3 Cykelkök
- 4 Soprum
- 5 Tvättstuga med torkrum
- 6 Verkstad
- 7 Matsal
- 8 Kök
- 9 Förråd
- 10 Boulebanor

GÅRDEN / STRÅKET

Huset är placerat i ett lätt längre parkstråk vid Älvstranden. Den breda genomgången som skär igenom byggnaden låter parkstråket flyta in i byggnaden och tvärtom. Här finns plats för att ha markander, bouleturneringar och. De blandade verksamheterna i husets bottenplan aktiverar gården och stråket utanför.

ENTRÉPLAN, SKALA 1:200

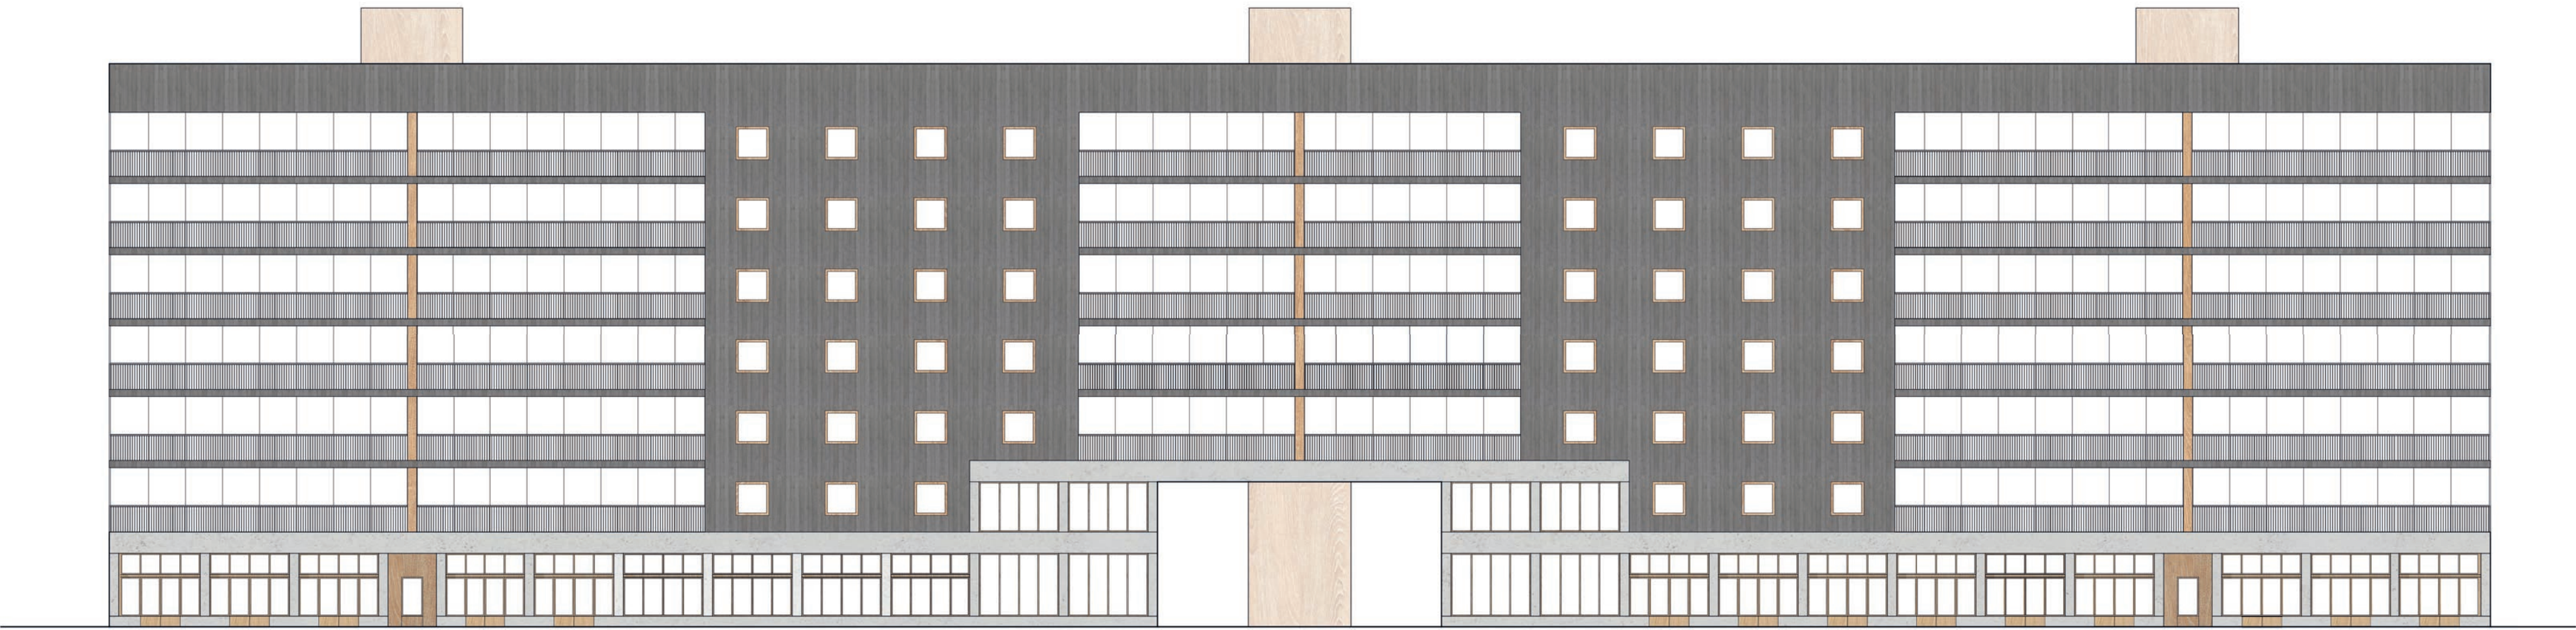


FASAD SYDÖST, SKALA 1:200




FASAD NORDVÄST, SKALA 1:200


FASADSEKTION

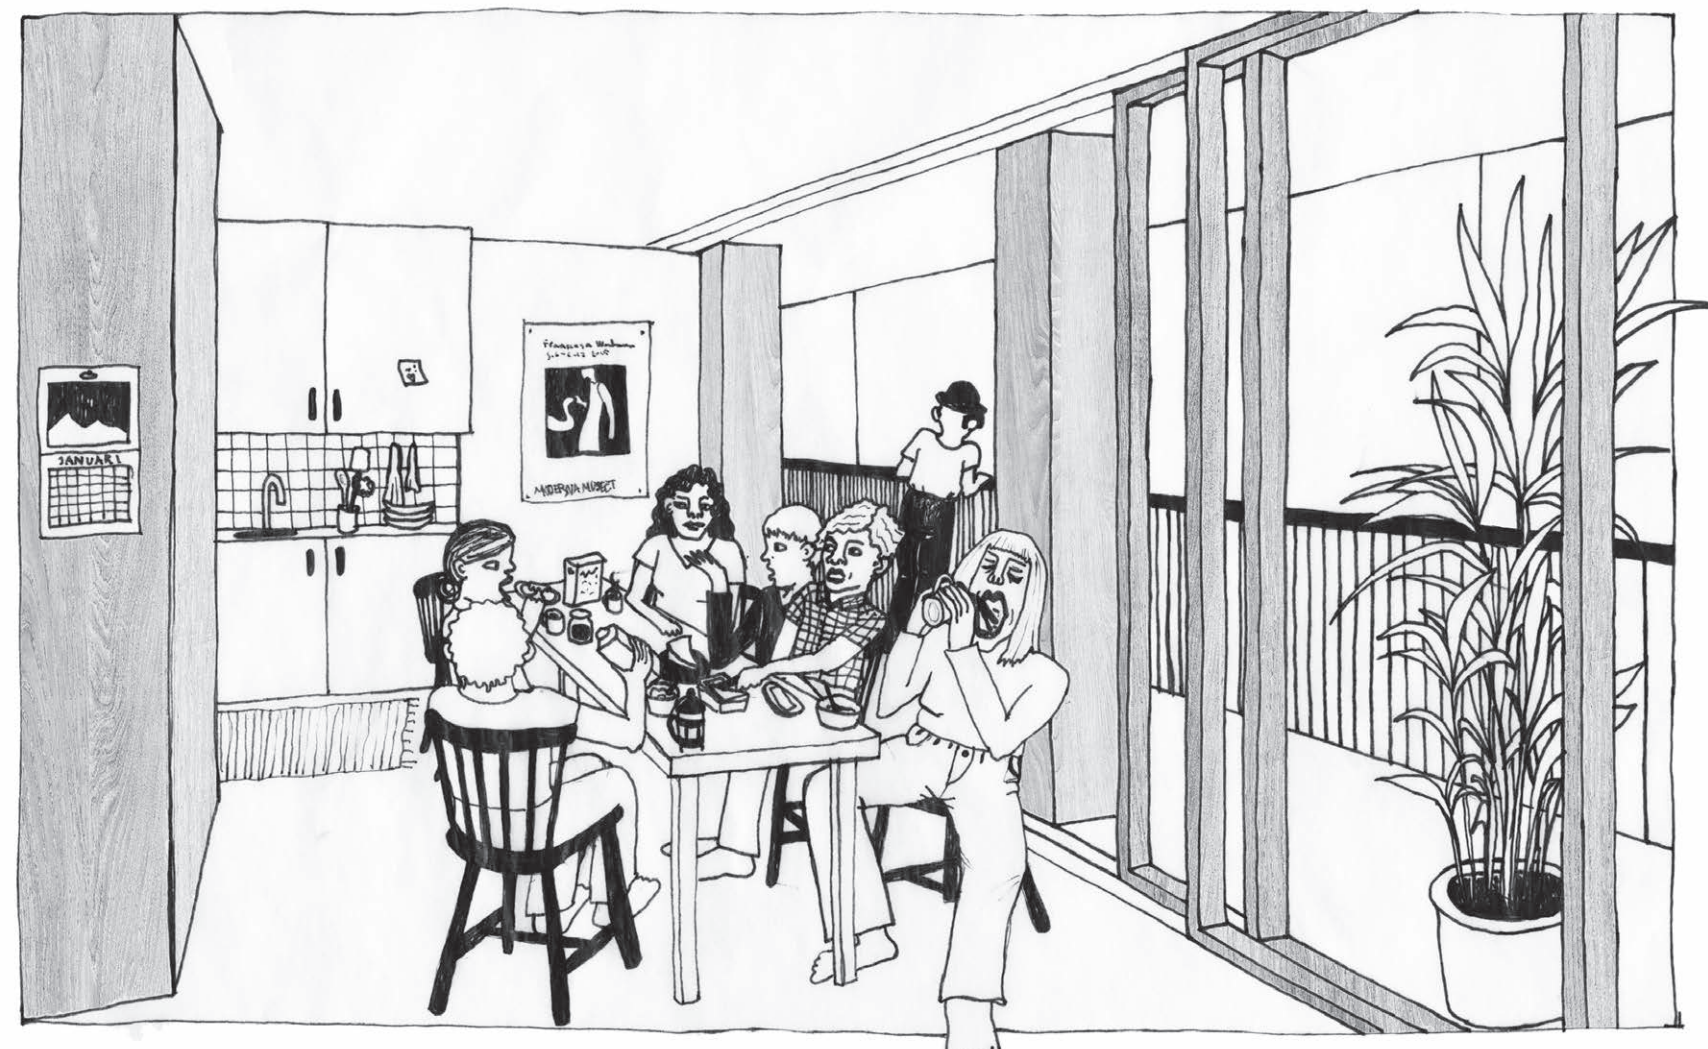


INTERIÖRPERSPEKTIV, 5 ROK

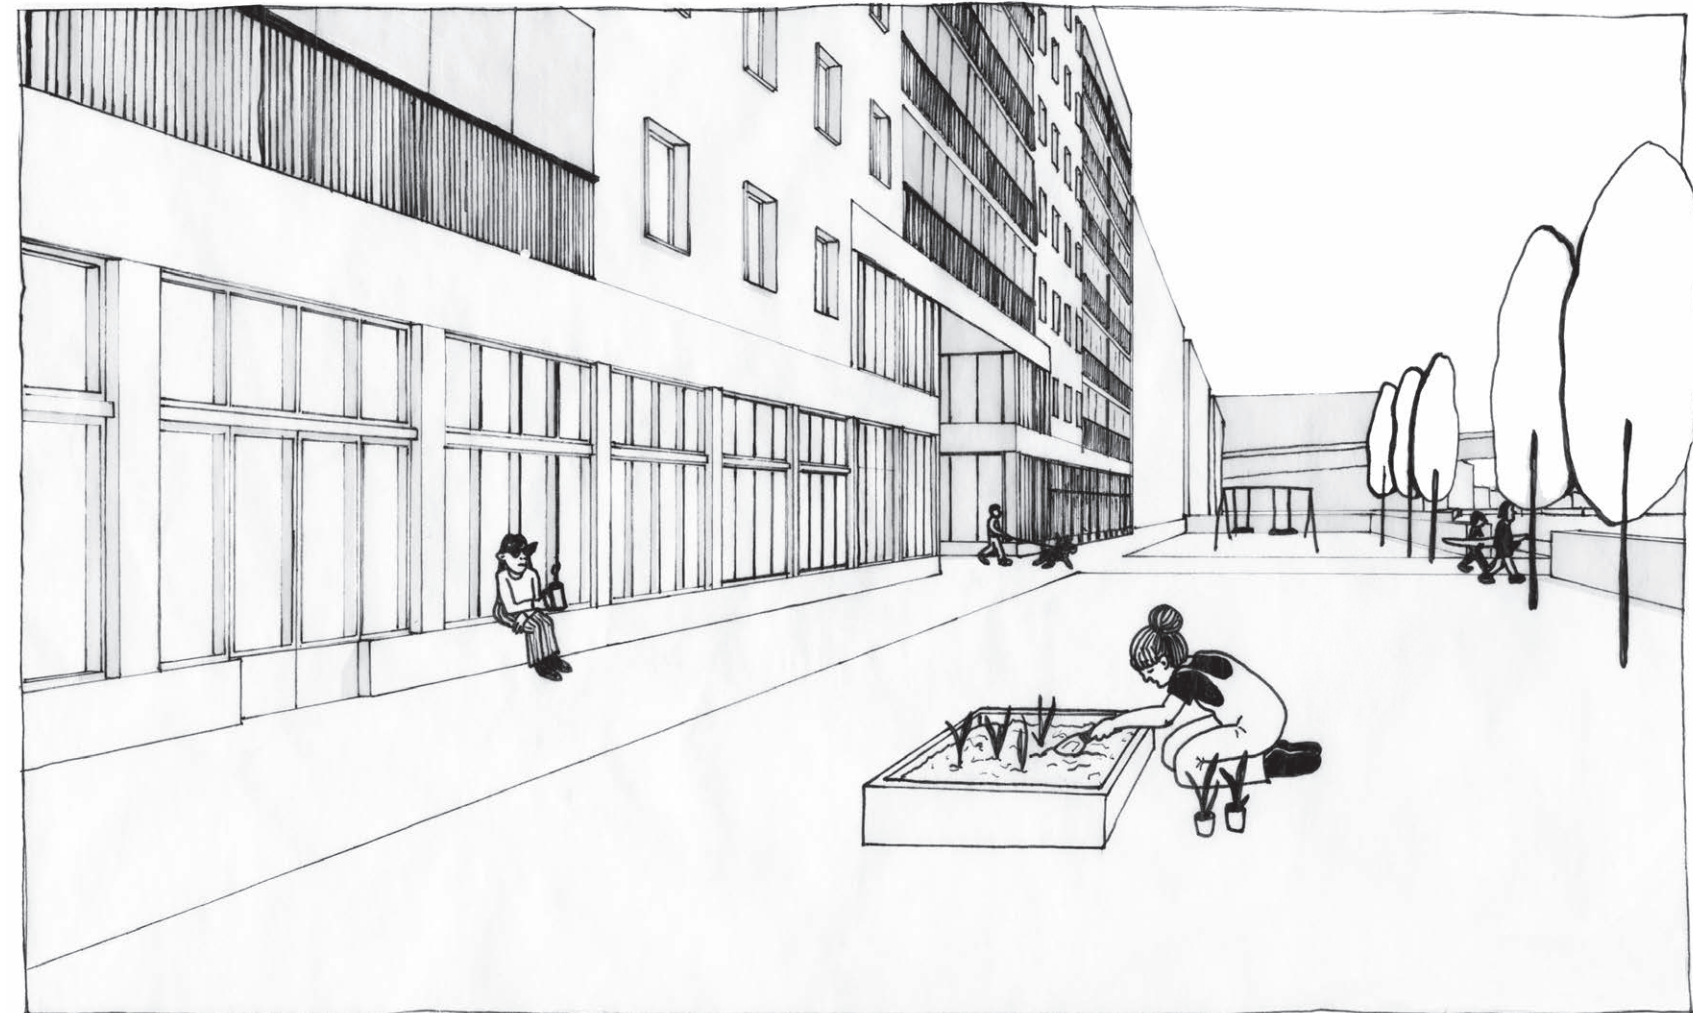

PERSPEKTIV BYGGNAD I STADSRUM

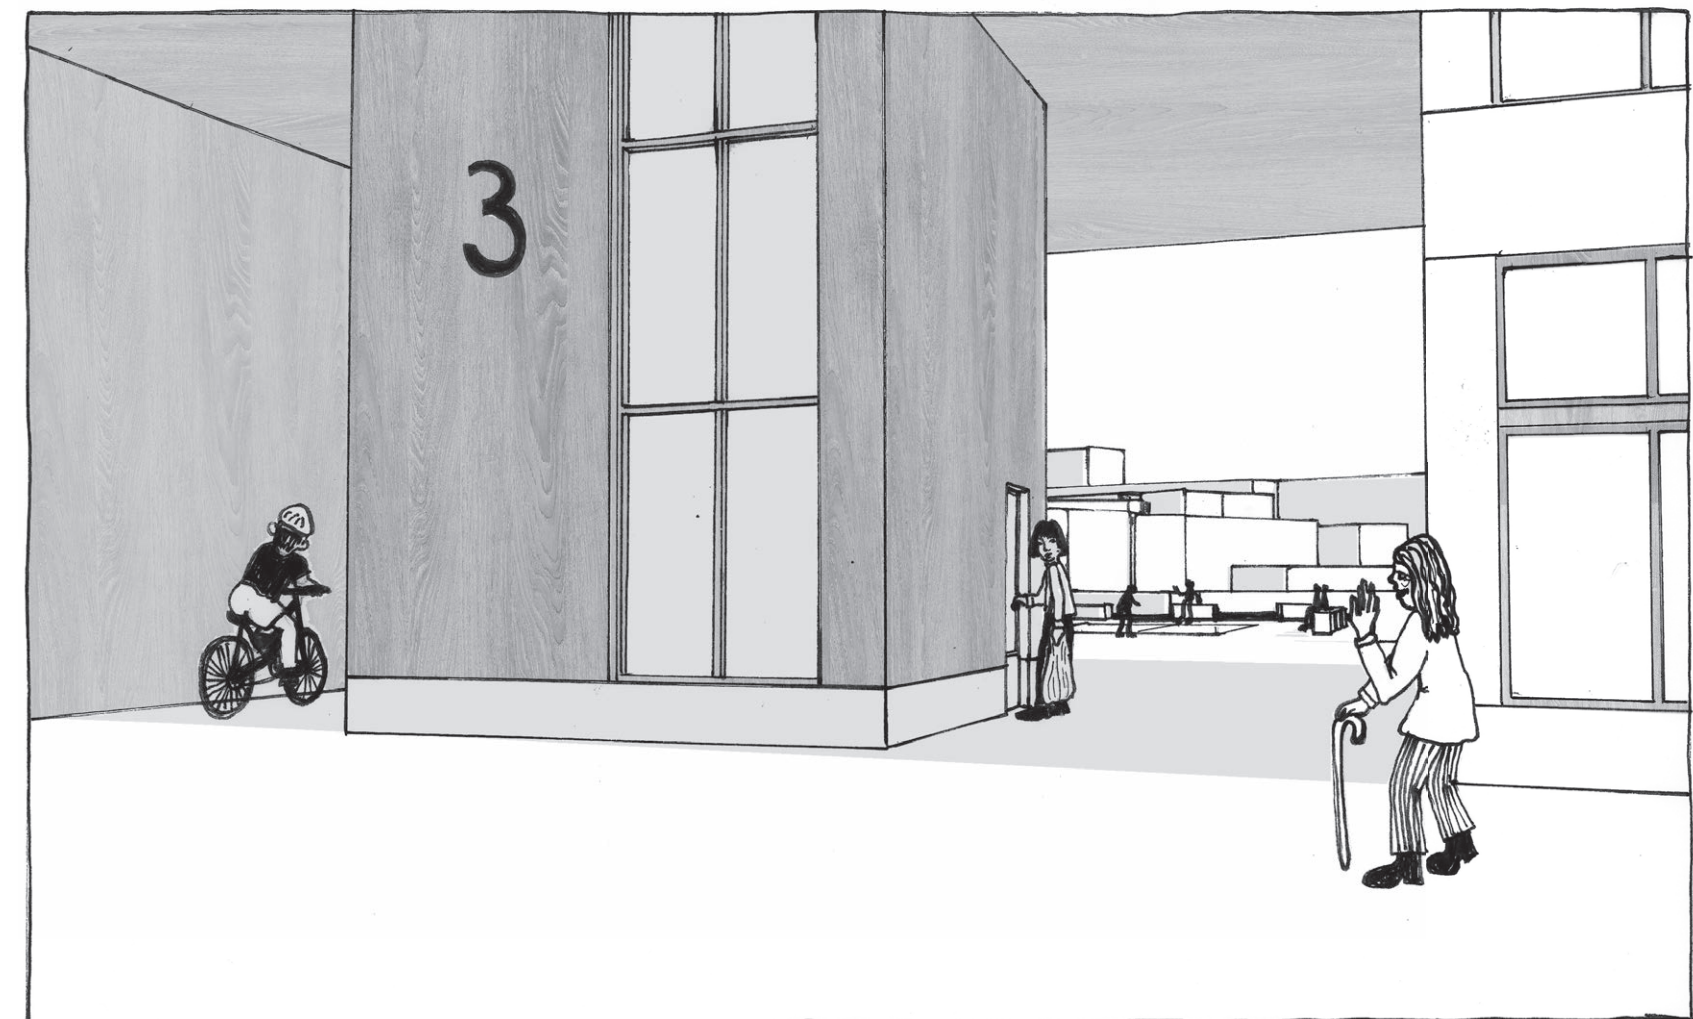

PERSPEKTIV ENTRÉRUM

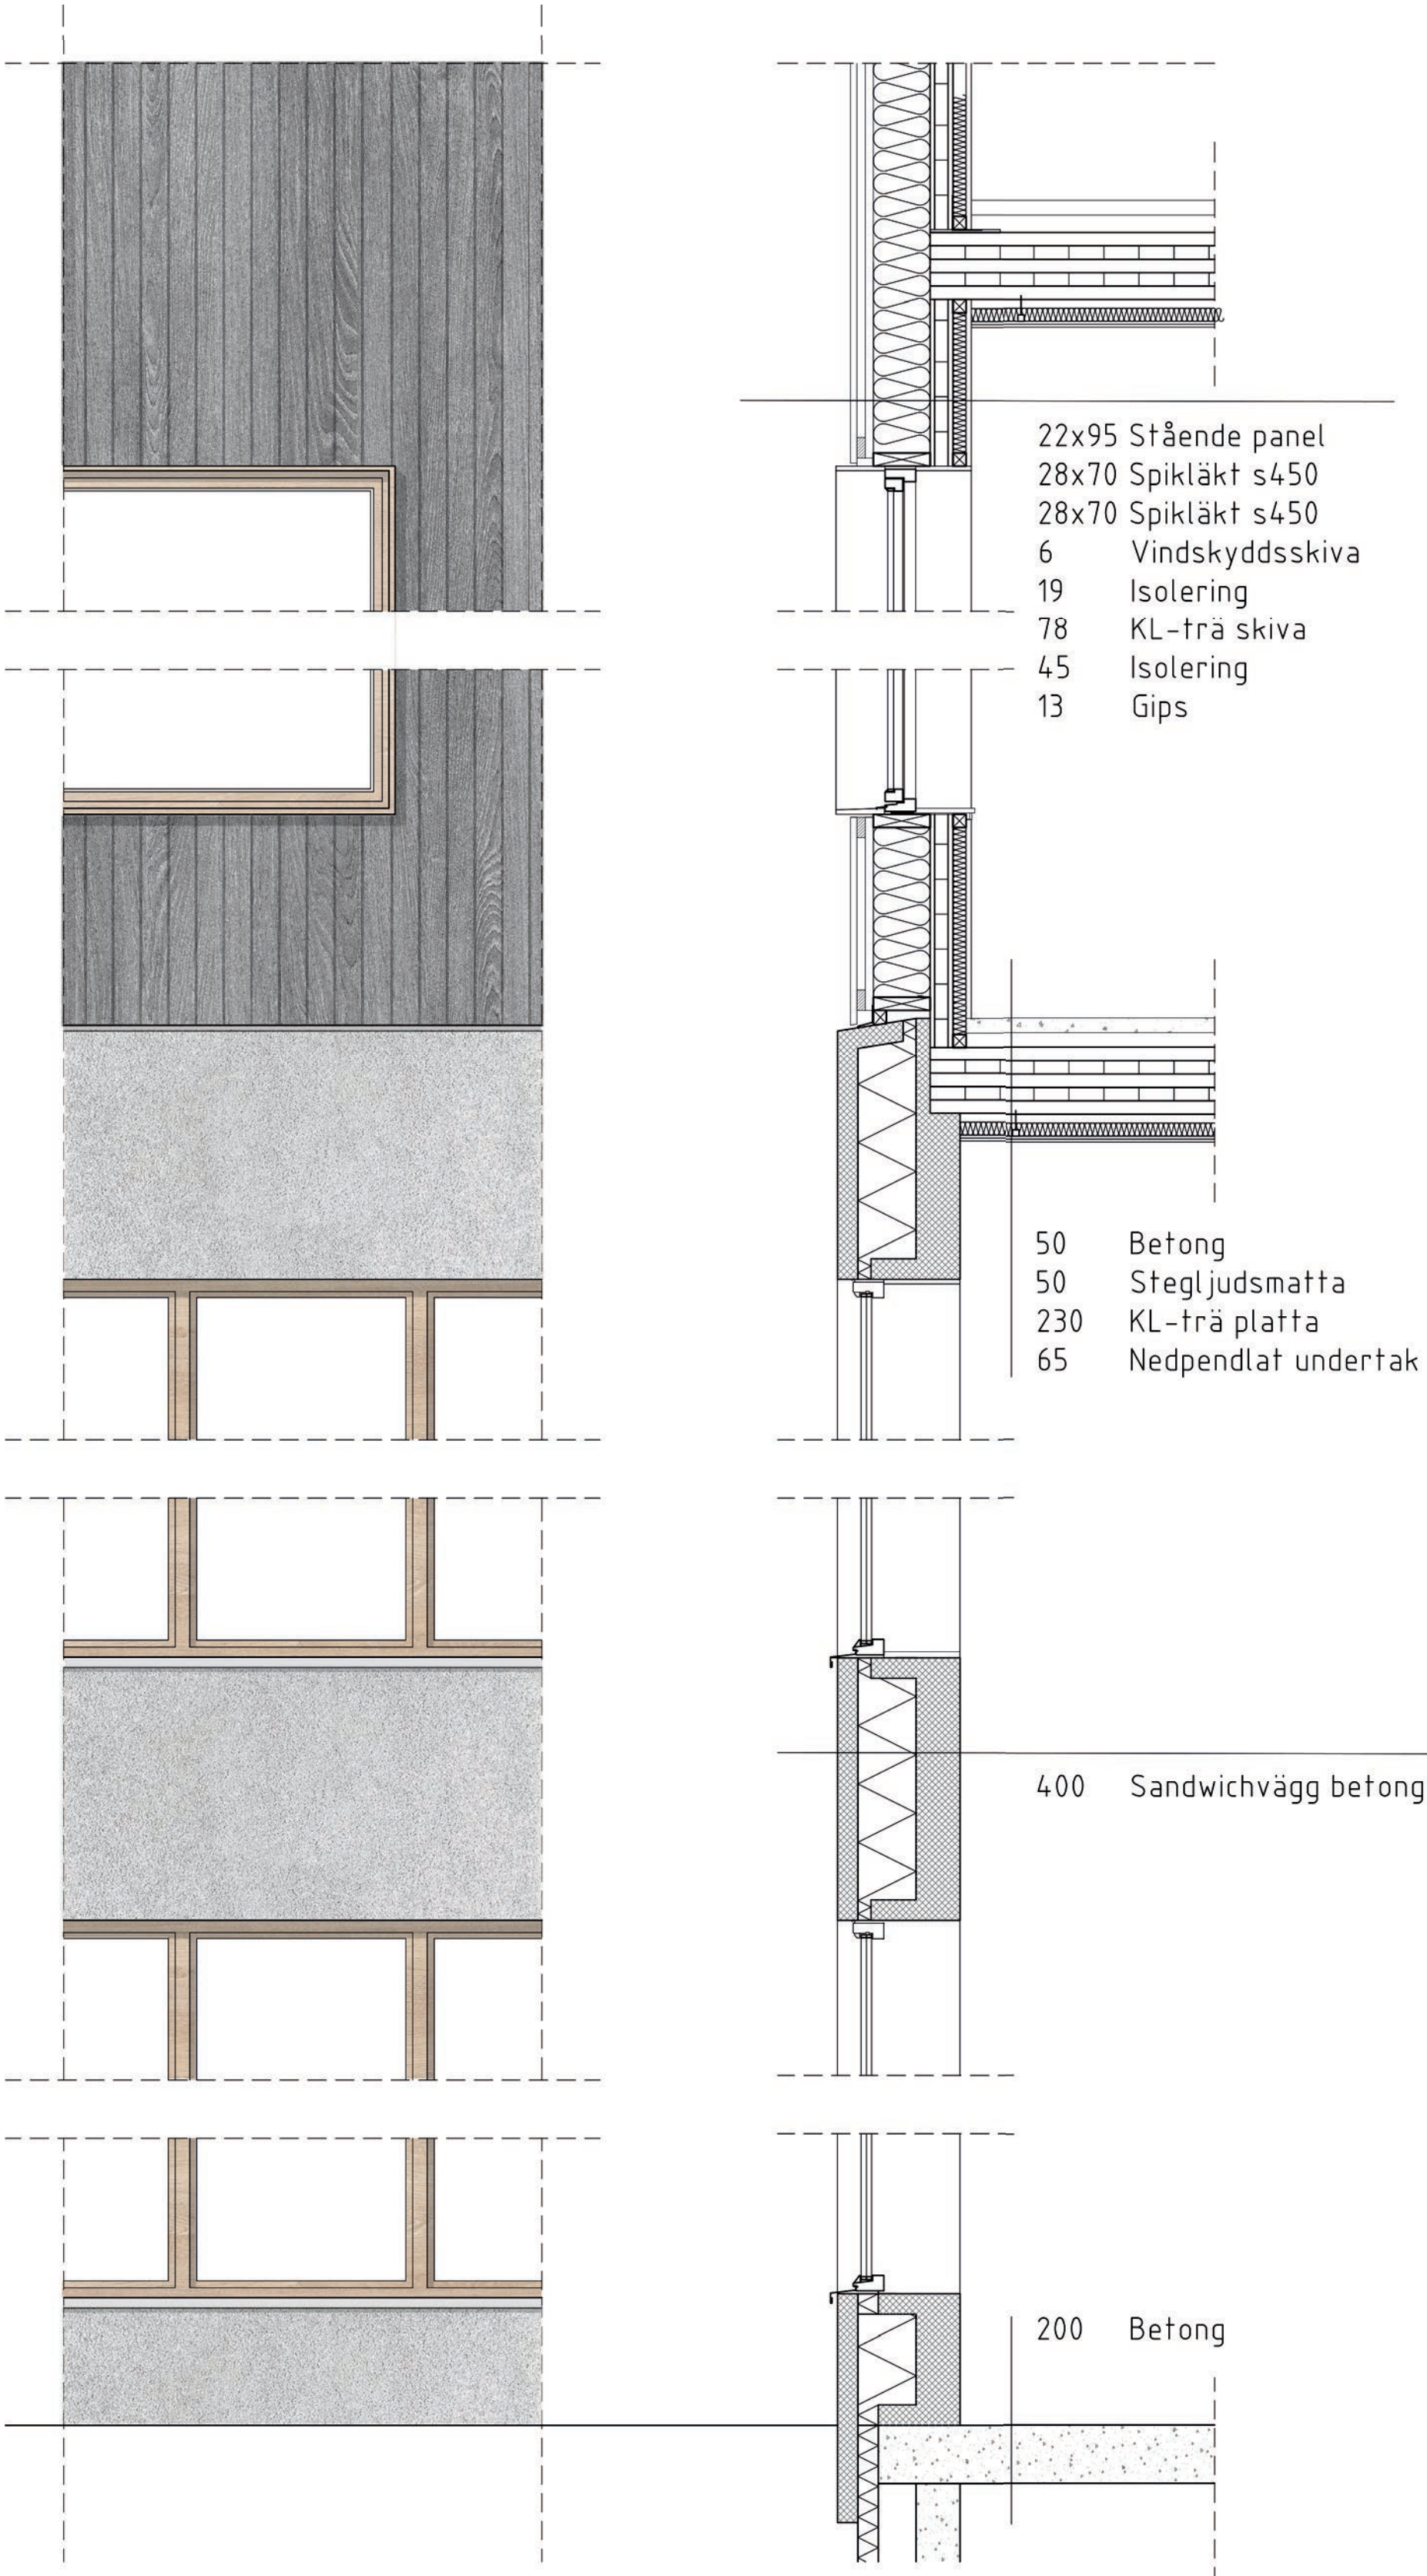

FASADUTSNITT & FASADSEKTION, SKALA 1:20