Vardagen och baddagen

Idéer stadsplanen

» Hög centralitet nära älven för att ge staden åtkomst till vattnet

» Undvika återvändsgränskänslan som hittas i andra områden runt älven

» Punkthus mot norra älvkanten som syns från Hisingen

» Utfyllnad möjliggör älvkant i söderläge

» Siktlinje mot Eriksbergskranen

» Ta upp rörelse i huvudgator från Majorna

» Skapa en promenad genom området med omväxlande rum



Centralitet boulevard i vattennära läge




Centralitet boulevard i Oscarsledens läge




Kontor · Förskola · Boulevard · Hotell · Parkering · Bibliotek

Fågelperspektiv över utvecklingsområdet




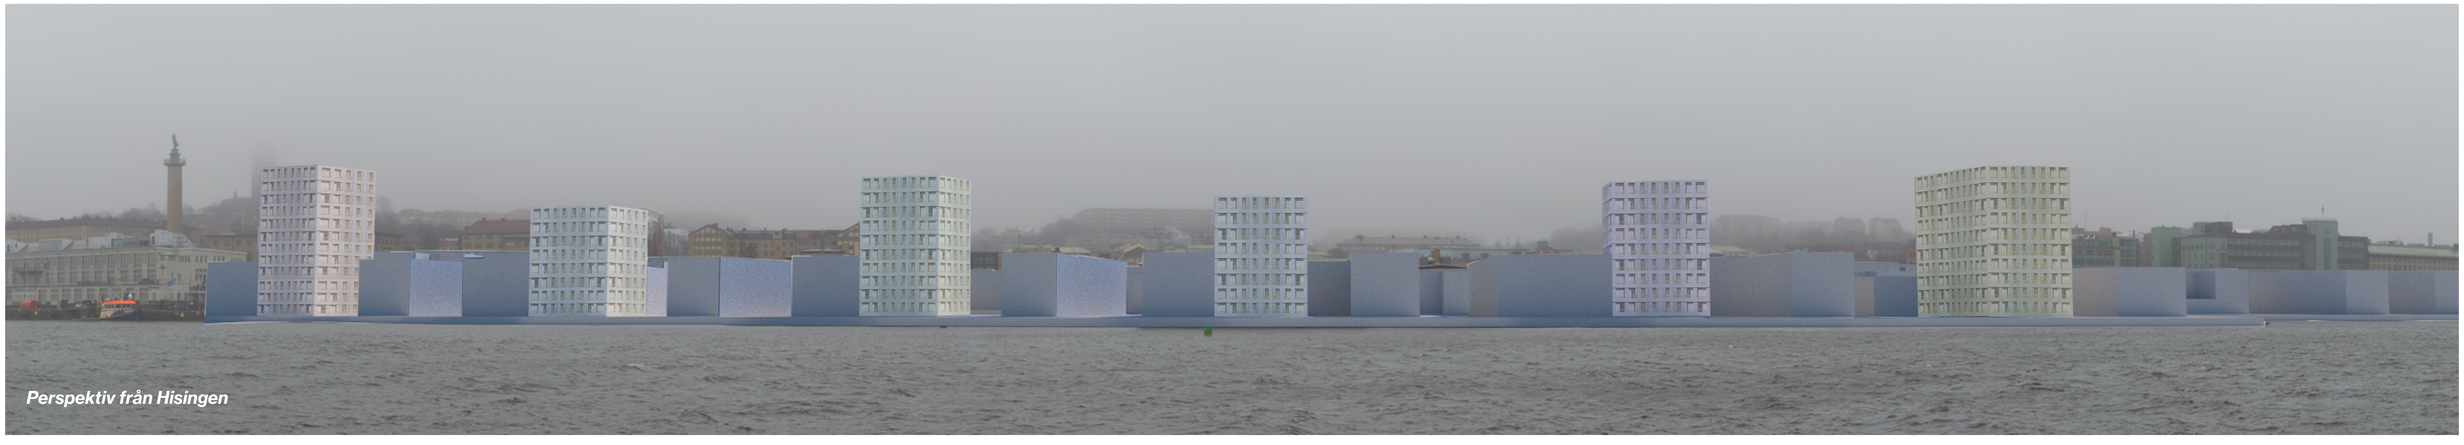

Perspektiv från Hisingen

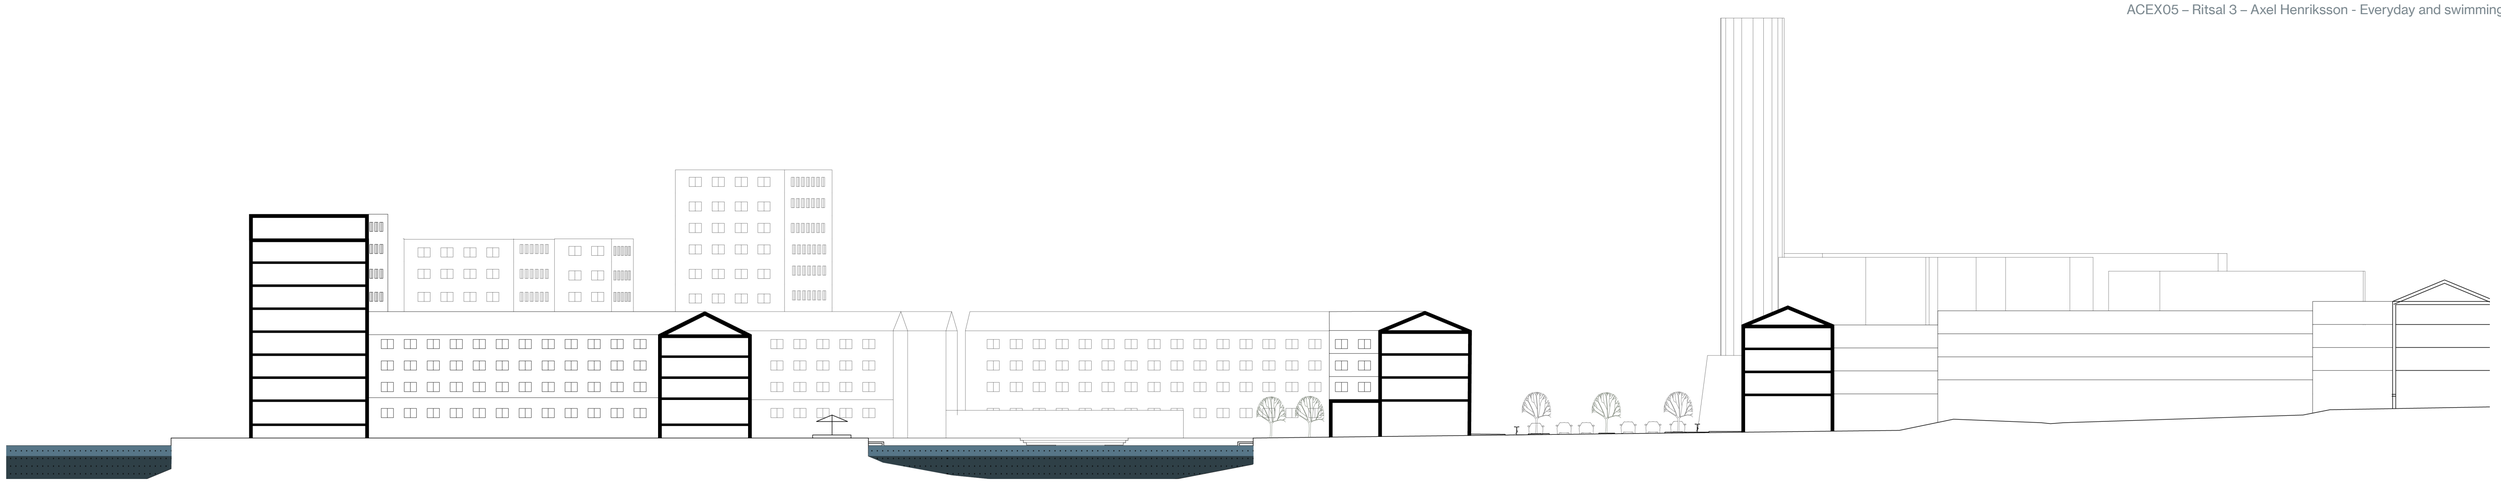

Sektion A-A Skala 1:400 (A1)

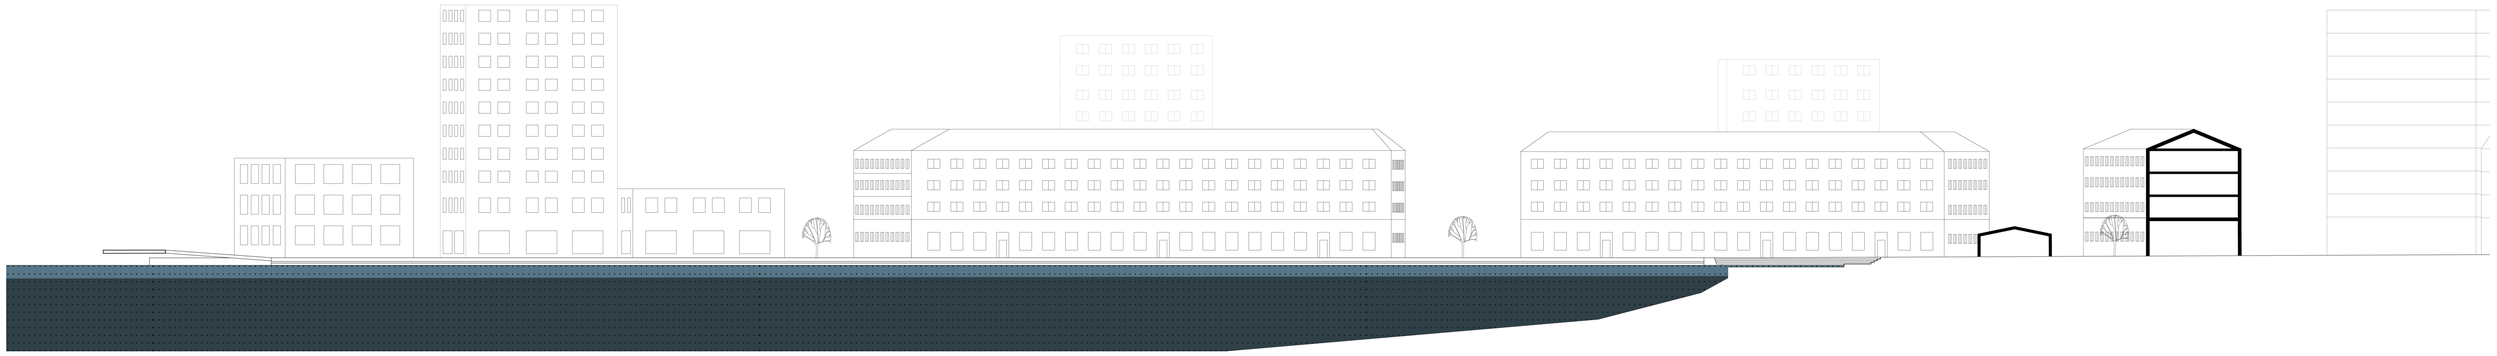


Sektion B-B Skala 1:400 (A1)



Perspektiv västerut från torget




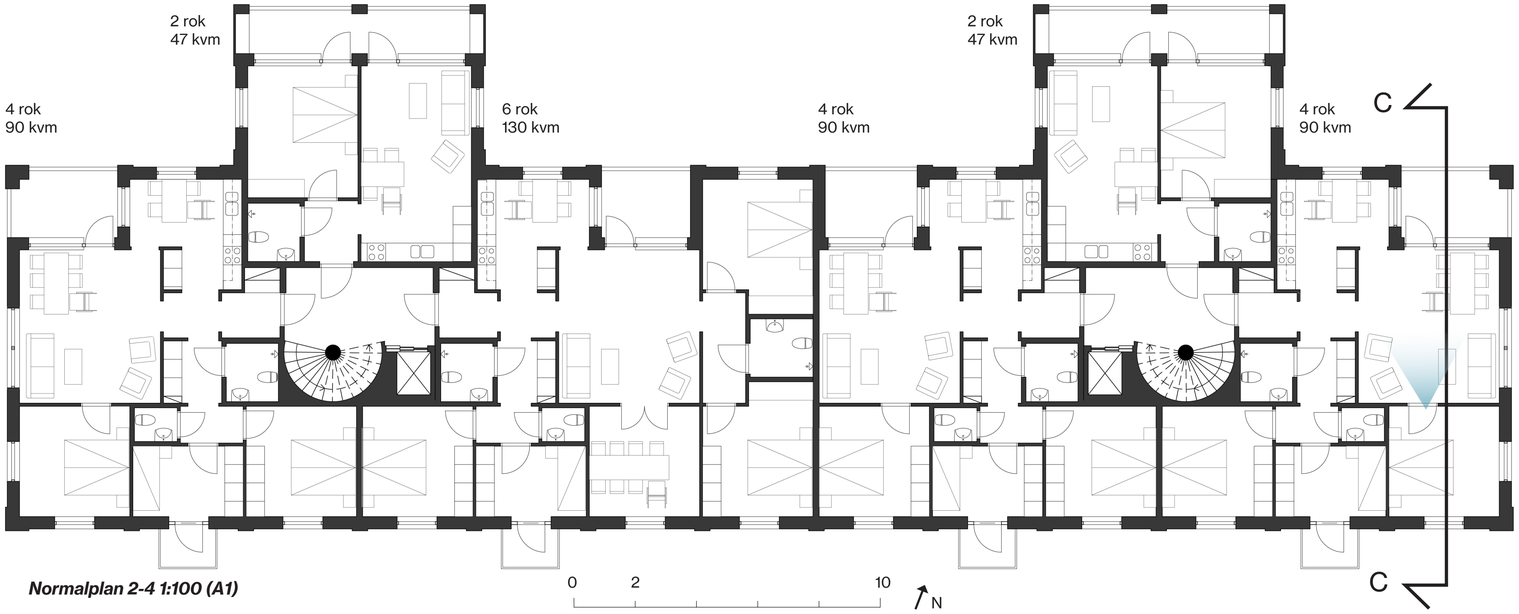


Normalplan 2-4 1:100 (A1)



Perspektiv entrérum

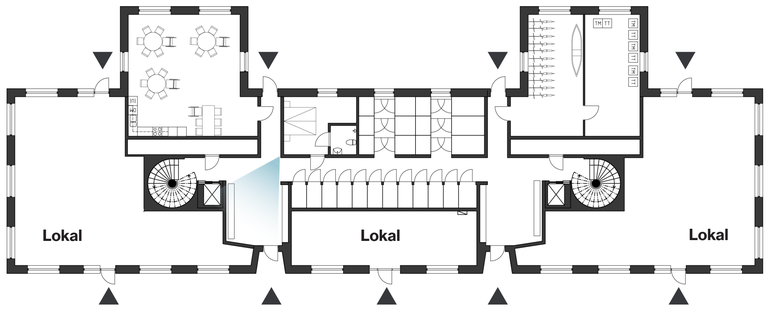

Entréplan 1 1:200 (A1)

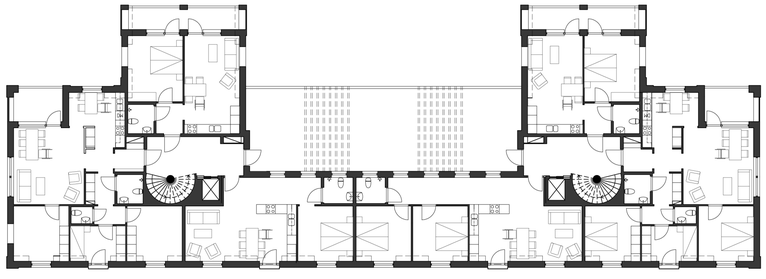

Takvåning 5 1:200 (A1)

Idéer planer

» Kvadratiska rum

» Modulmått 3,6 x 3,6 m ger generalitet och upprepande fasad

» Umgängesrum mot vattnet

» Rundgång och siktlinjer

» Omsluten trappa

» Stor takterass



Perspektiv vardagsrum



0 2 10

Fasad mot norr 1:100 (A1)



Sektion C-C 1:100 (A1)



Fasad mot söder 1:100 (A1)



Fasad mot öst 1:100 (A1)

Idéer fasader

» Tunga fasader

» Tegel ska vila på andra förband vid öppningar

» Sockelvåning, normalplan och takvåning får skillnader i utformning

» Lokalingångar flexibla, bostadsentréer bryter av sockelvåningen

» Horisontalitet, vertikalitet, horisontalitet


» Visa bärande och buret



Stadsrumsperspektiv



Axonometri huskropp

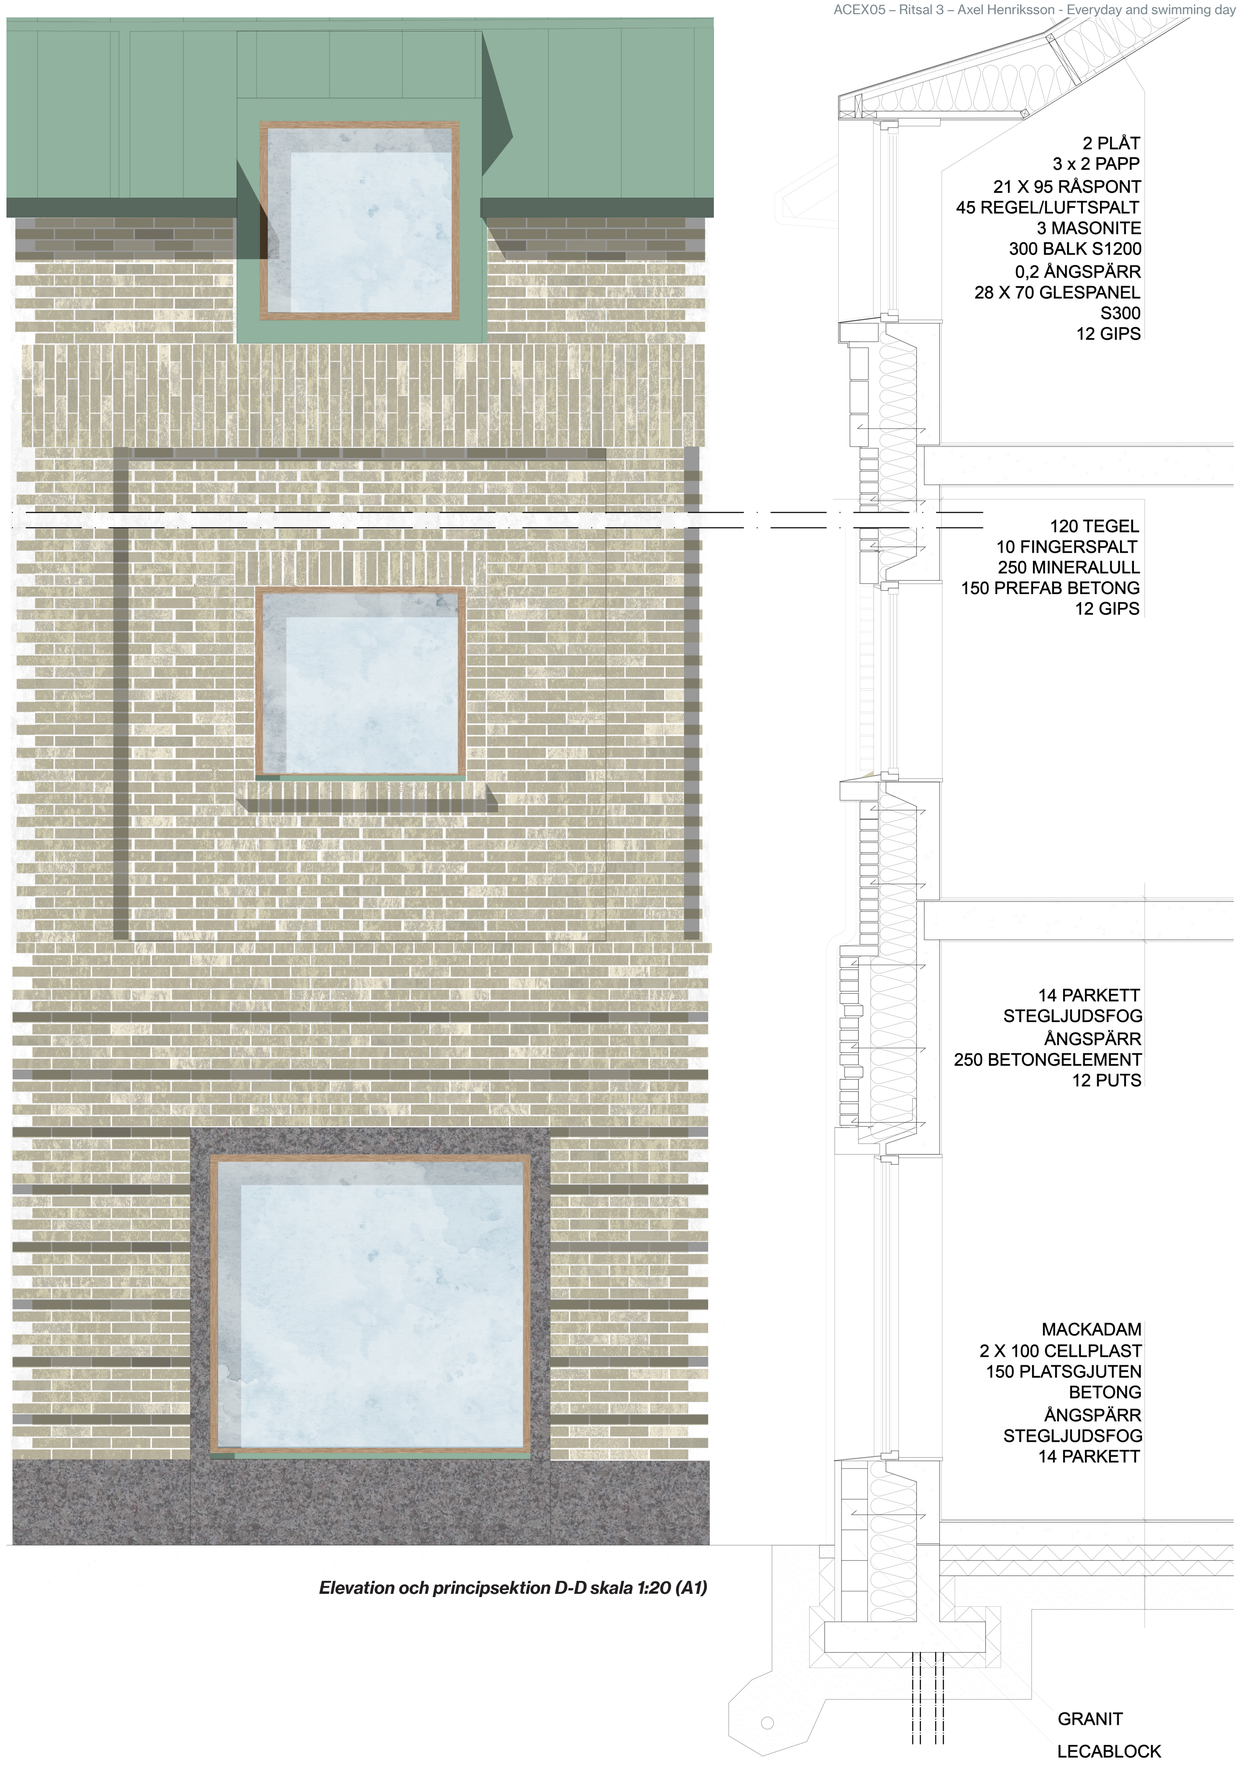

Elevation och principsektion D-D skala 1:20 (A1)