

GÖTA PORT



Fiskhamnen | John Ridderstolpe | ACEX05

STADSBYGGNADSUPPGIFT


Fiskehamnen är en attraktiv plats i staden med sitt vattennära läge och som en möjlig fortsättning av Majorna. Projektet bygger mycket på att samlas kring vattnet, att göra älven mer tillgänglig för göteborgarna. Därför har en gästhamn skapats för besökare att angöra med båt. Vid hamninloppets ände trappar torget ner till vattnet som en plats att umgås kring.

Bebyggelsen är till största del 4-6 våningar med undantag för bland annat de tre punkthusen vid älven. Typologin kommer från att skapa privata innergårdar där vissa hörn har öppnats upp för att ge bättre solförhållanden.

Ett huvudstråk med den gående eller cyklande i fokus löper längs med parken och ansluter till torget och den södervända strandpromenaden.

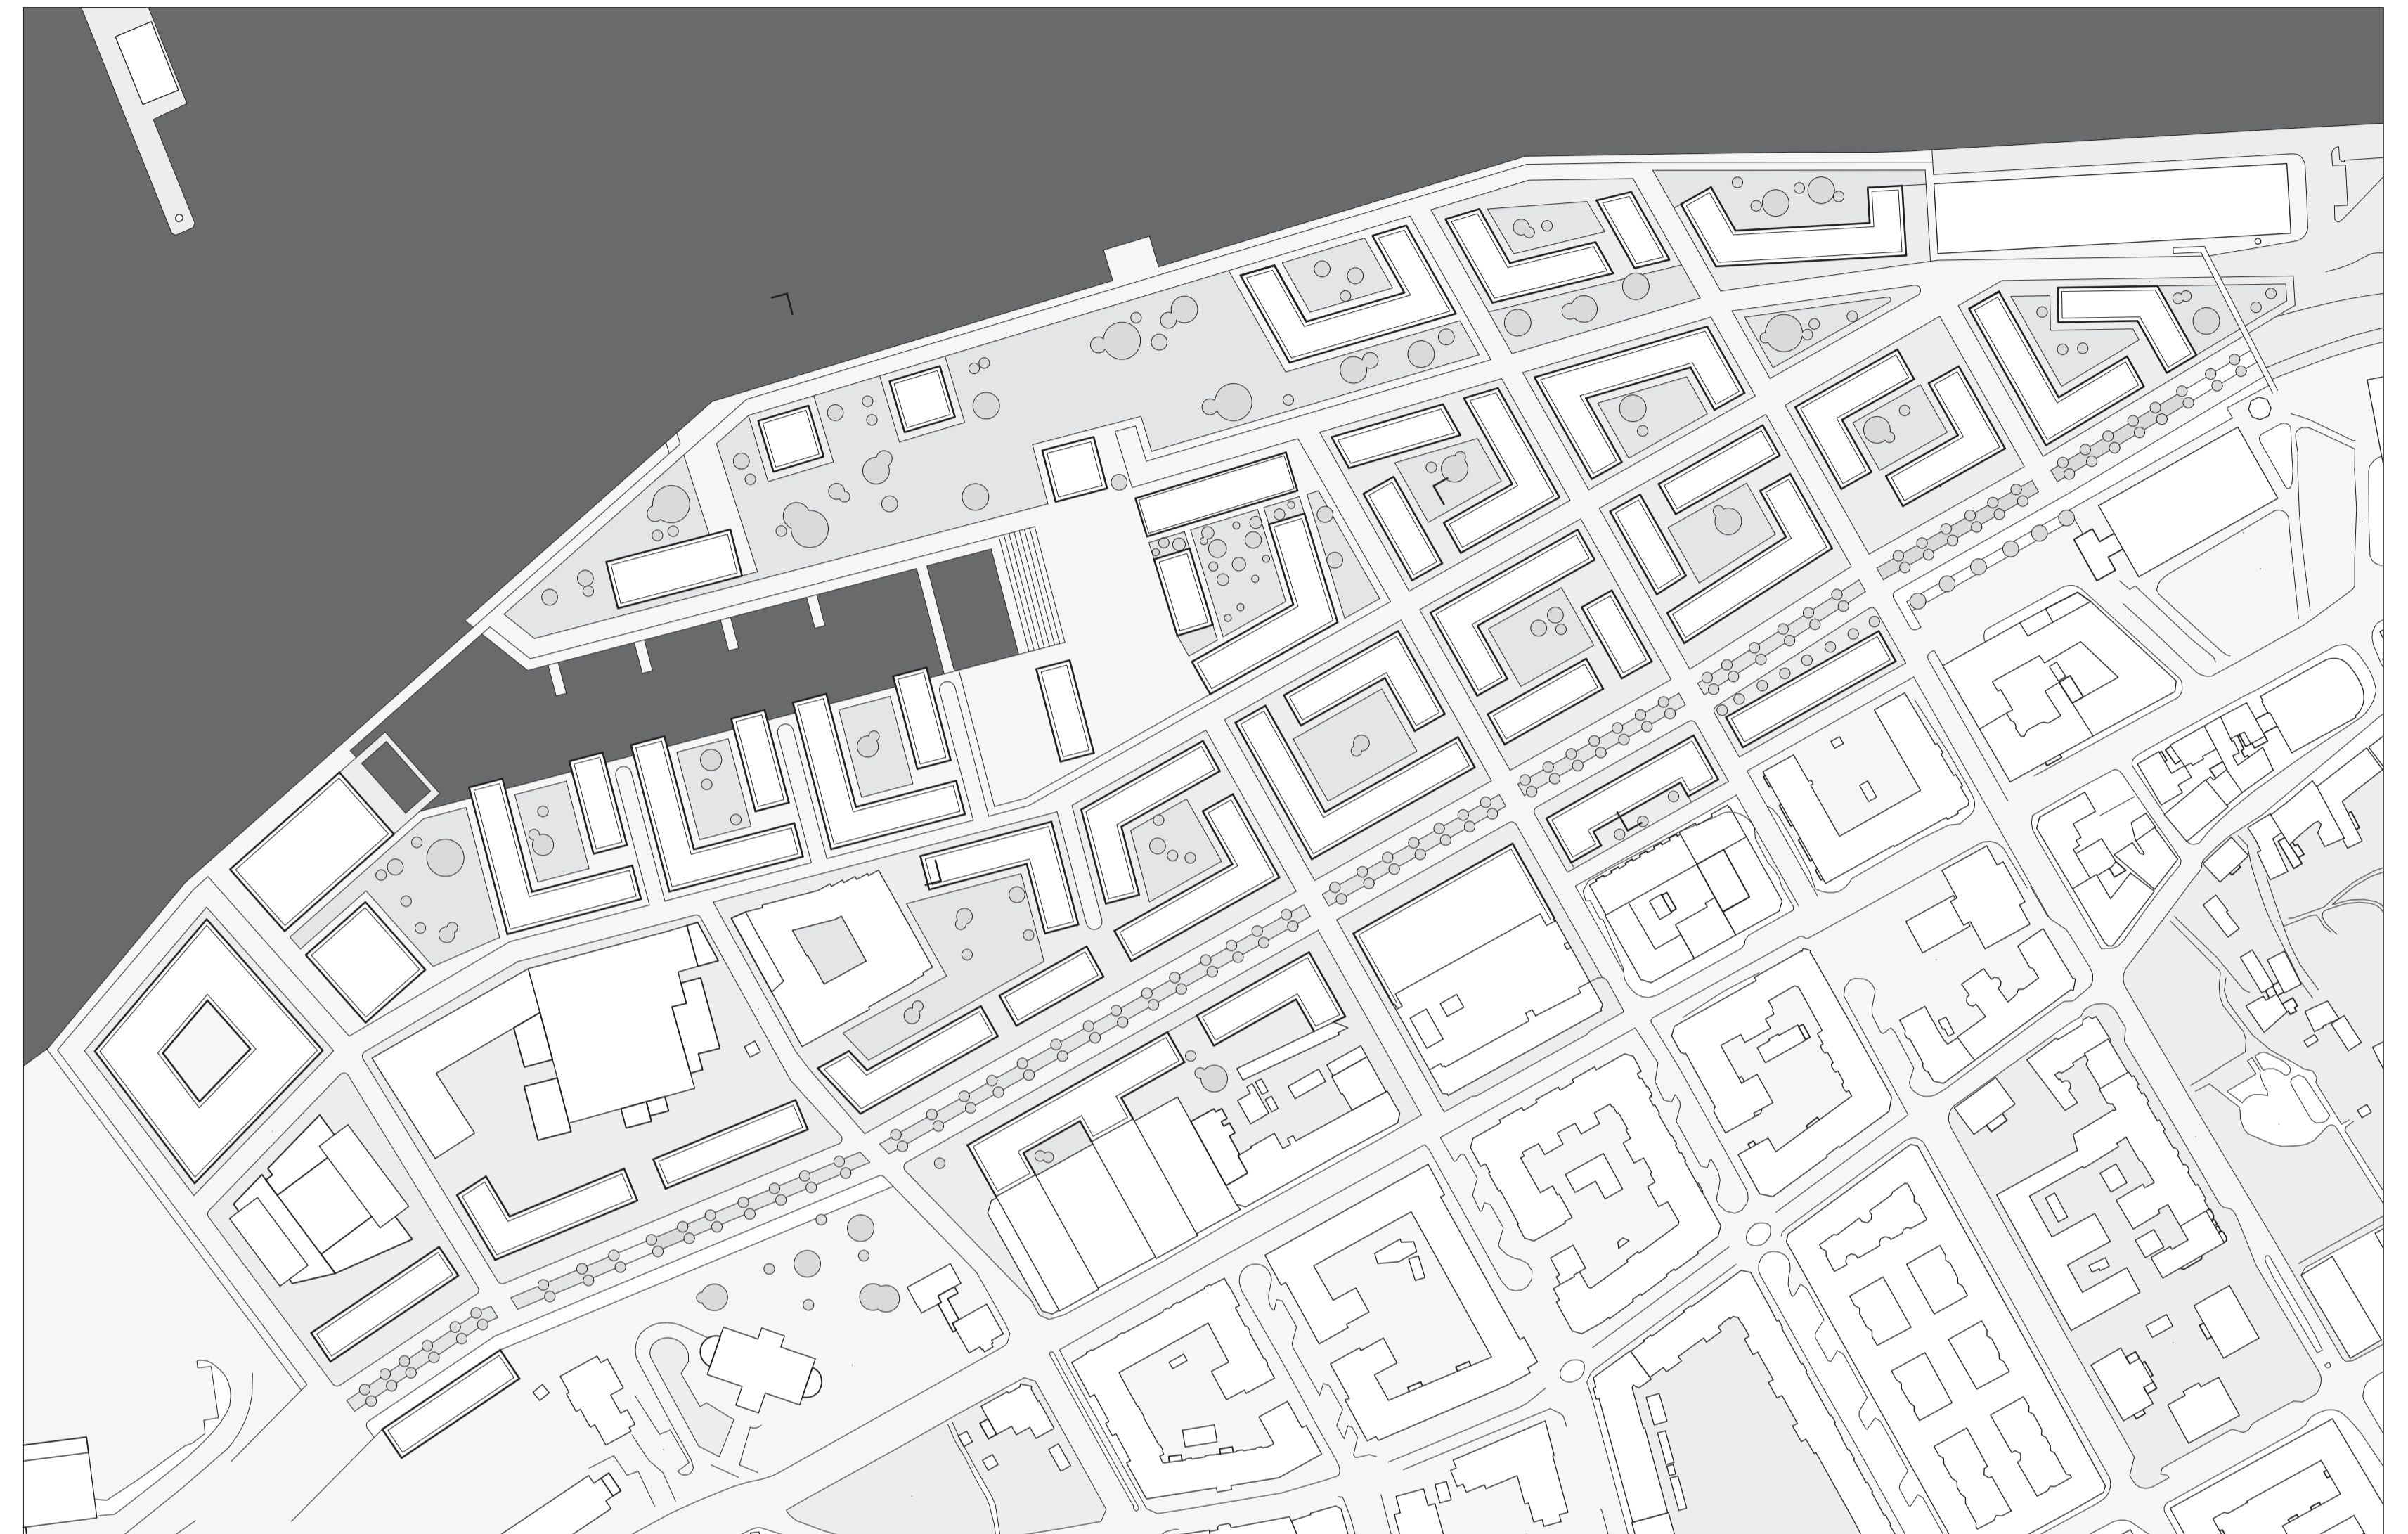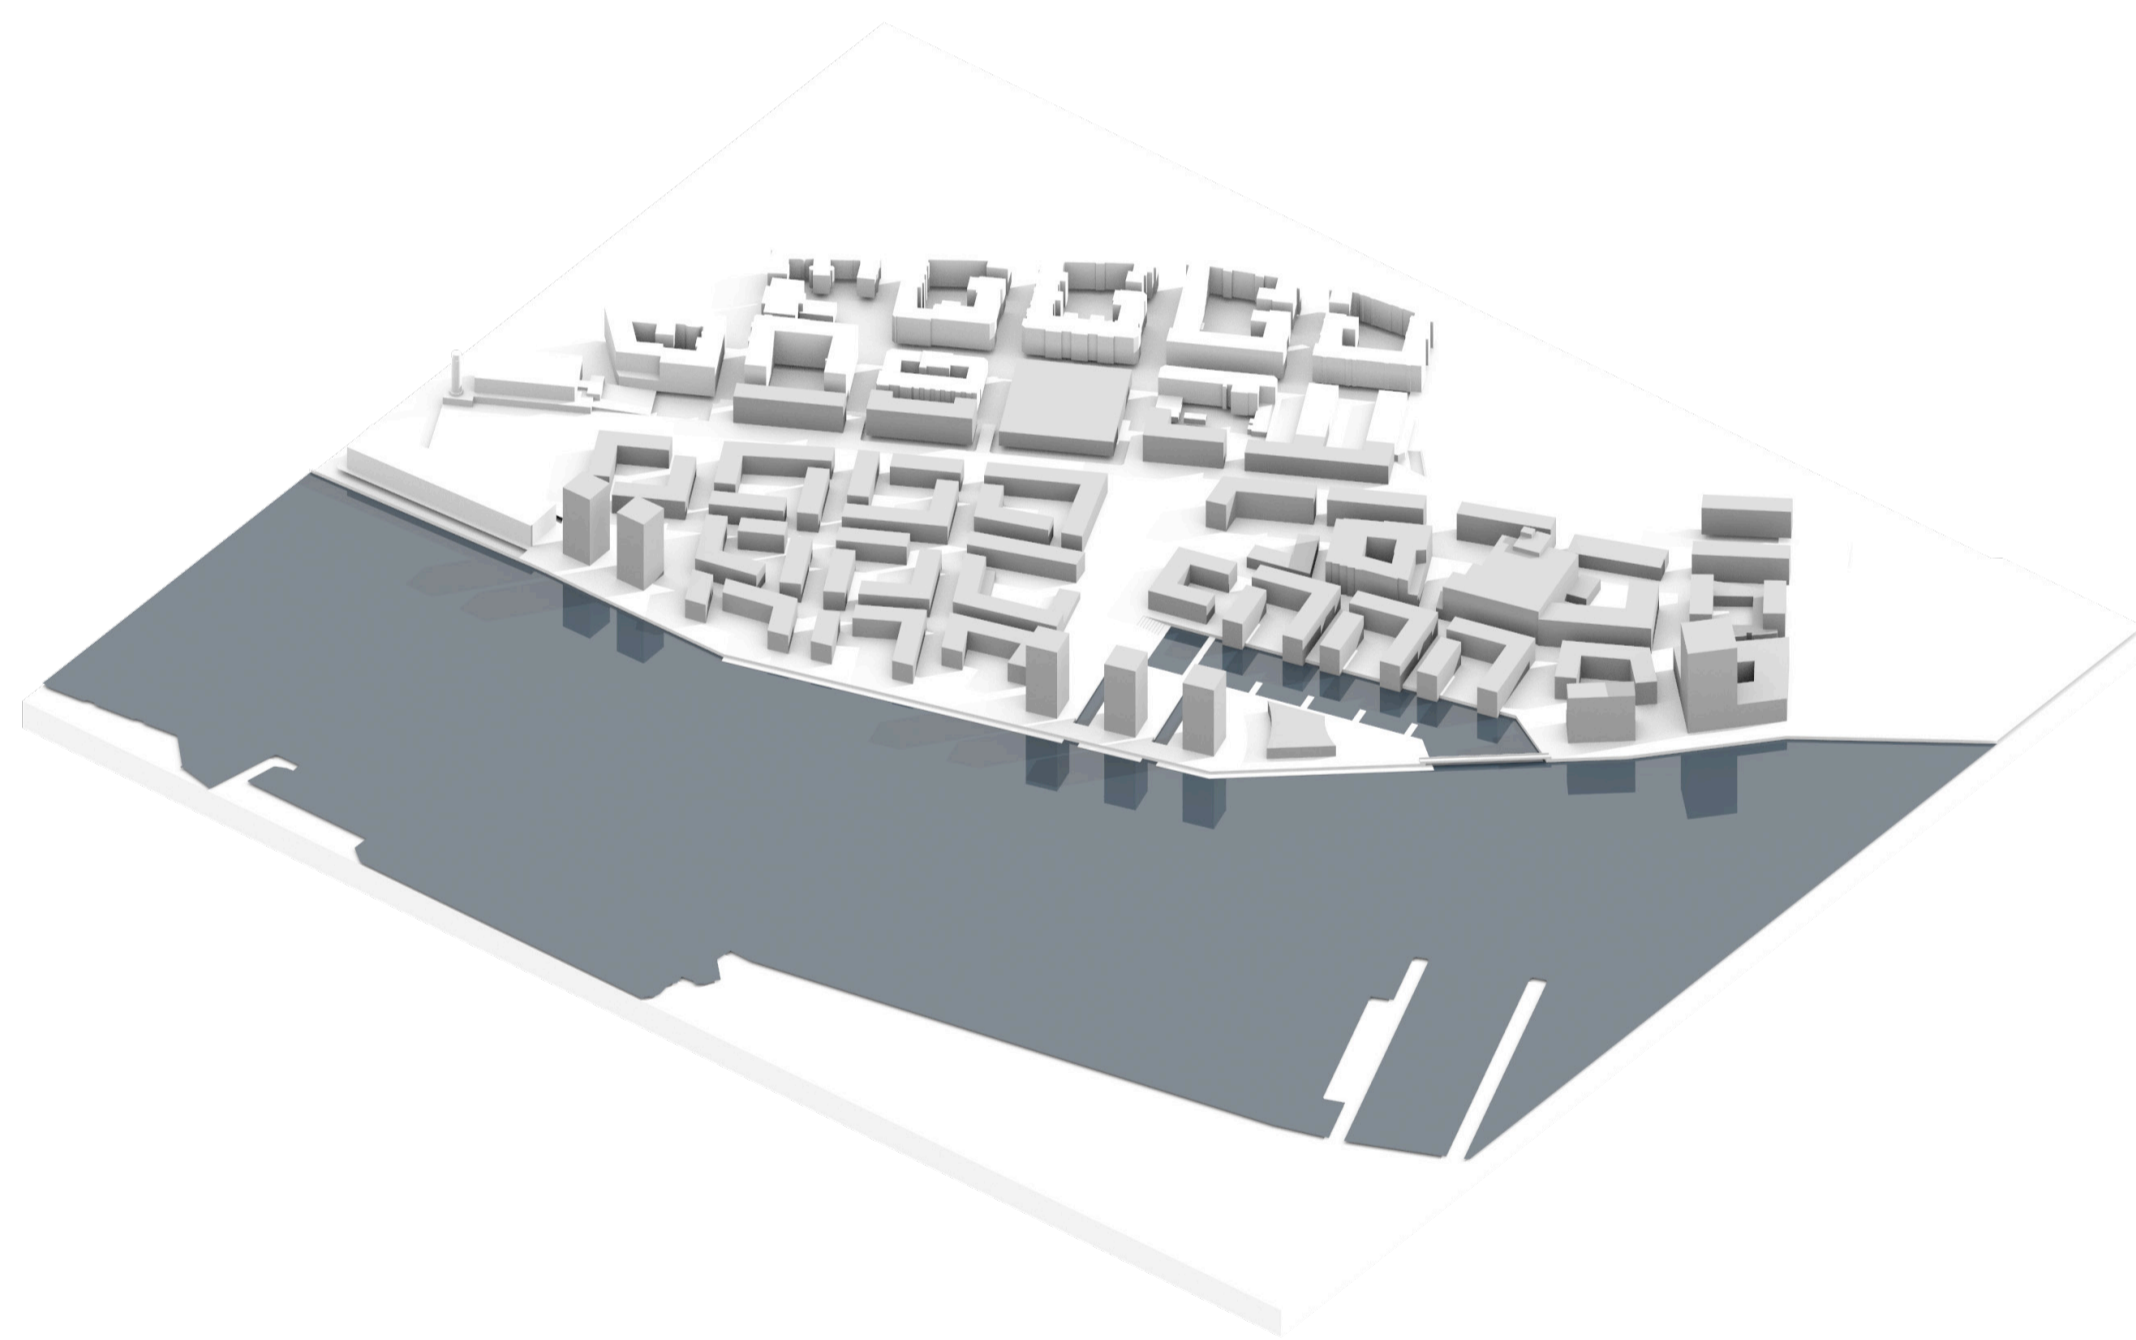


SITUATIONSPLAN 1:2000 (A1)

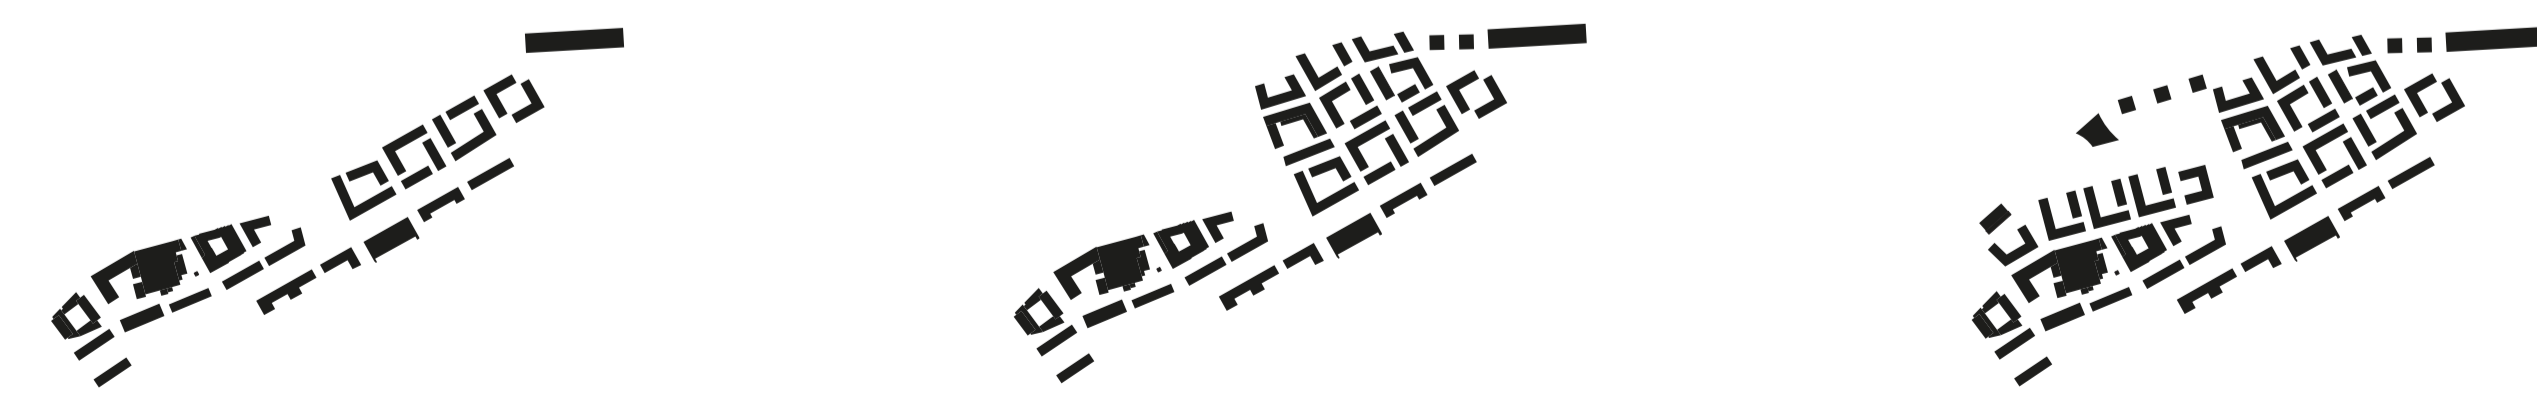


ETAPPER




SEKTION A-A 1:400 (A1)

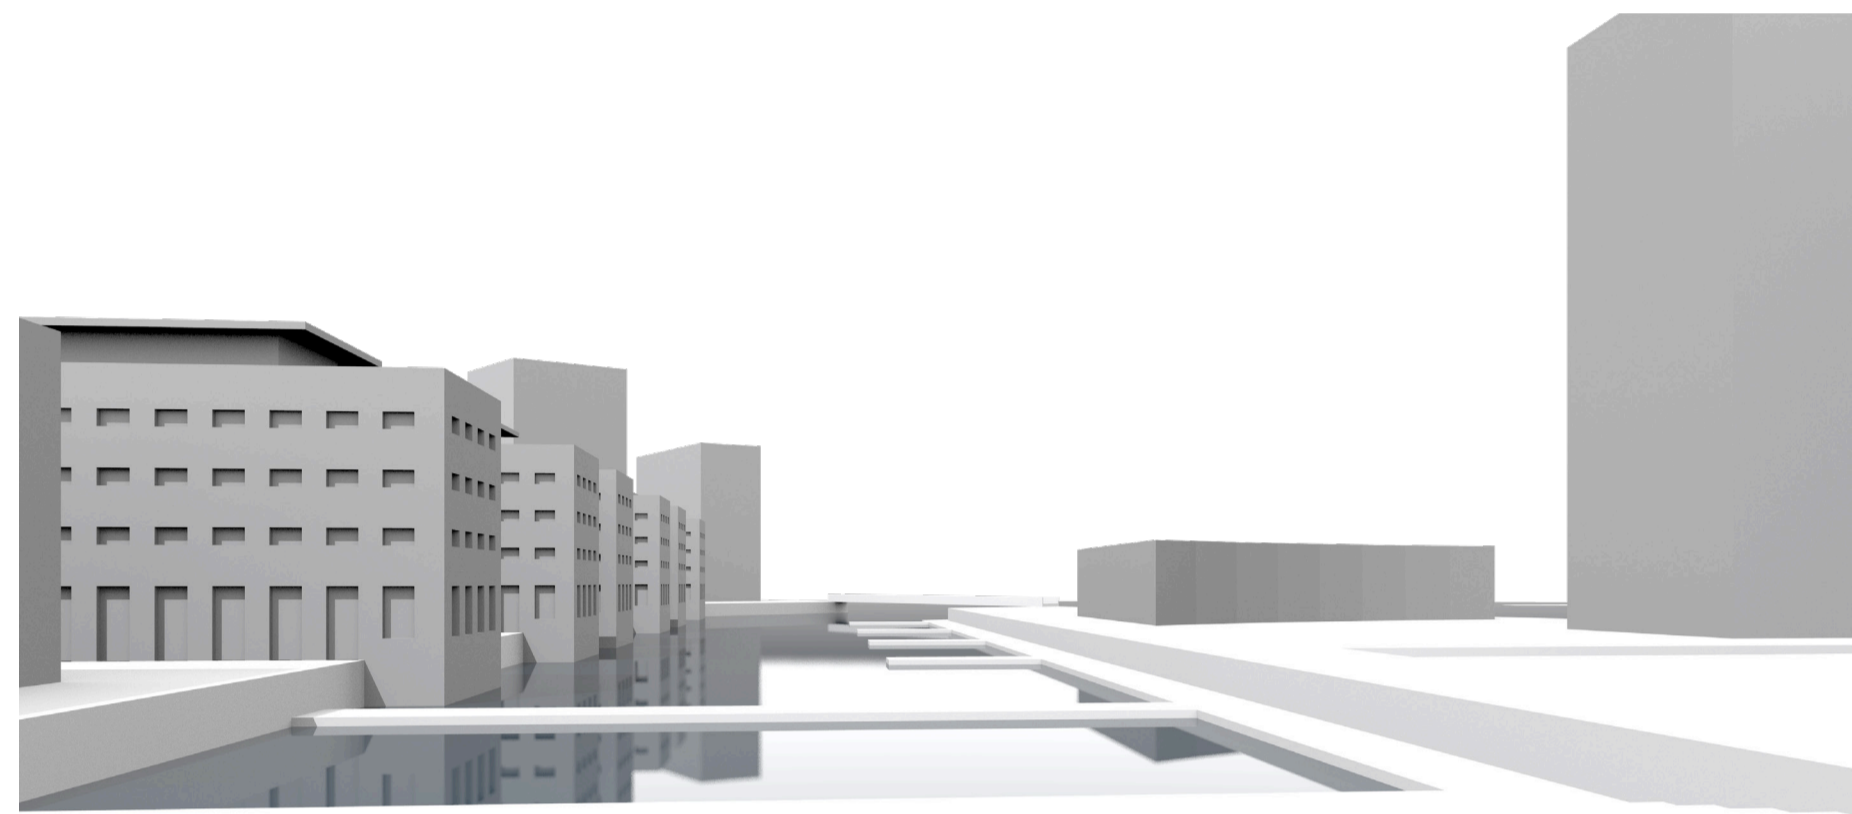

PERSPEKTIV FRÅN TORGET

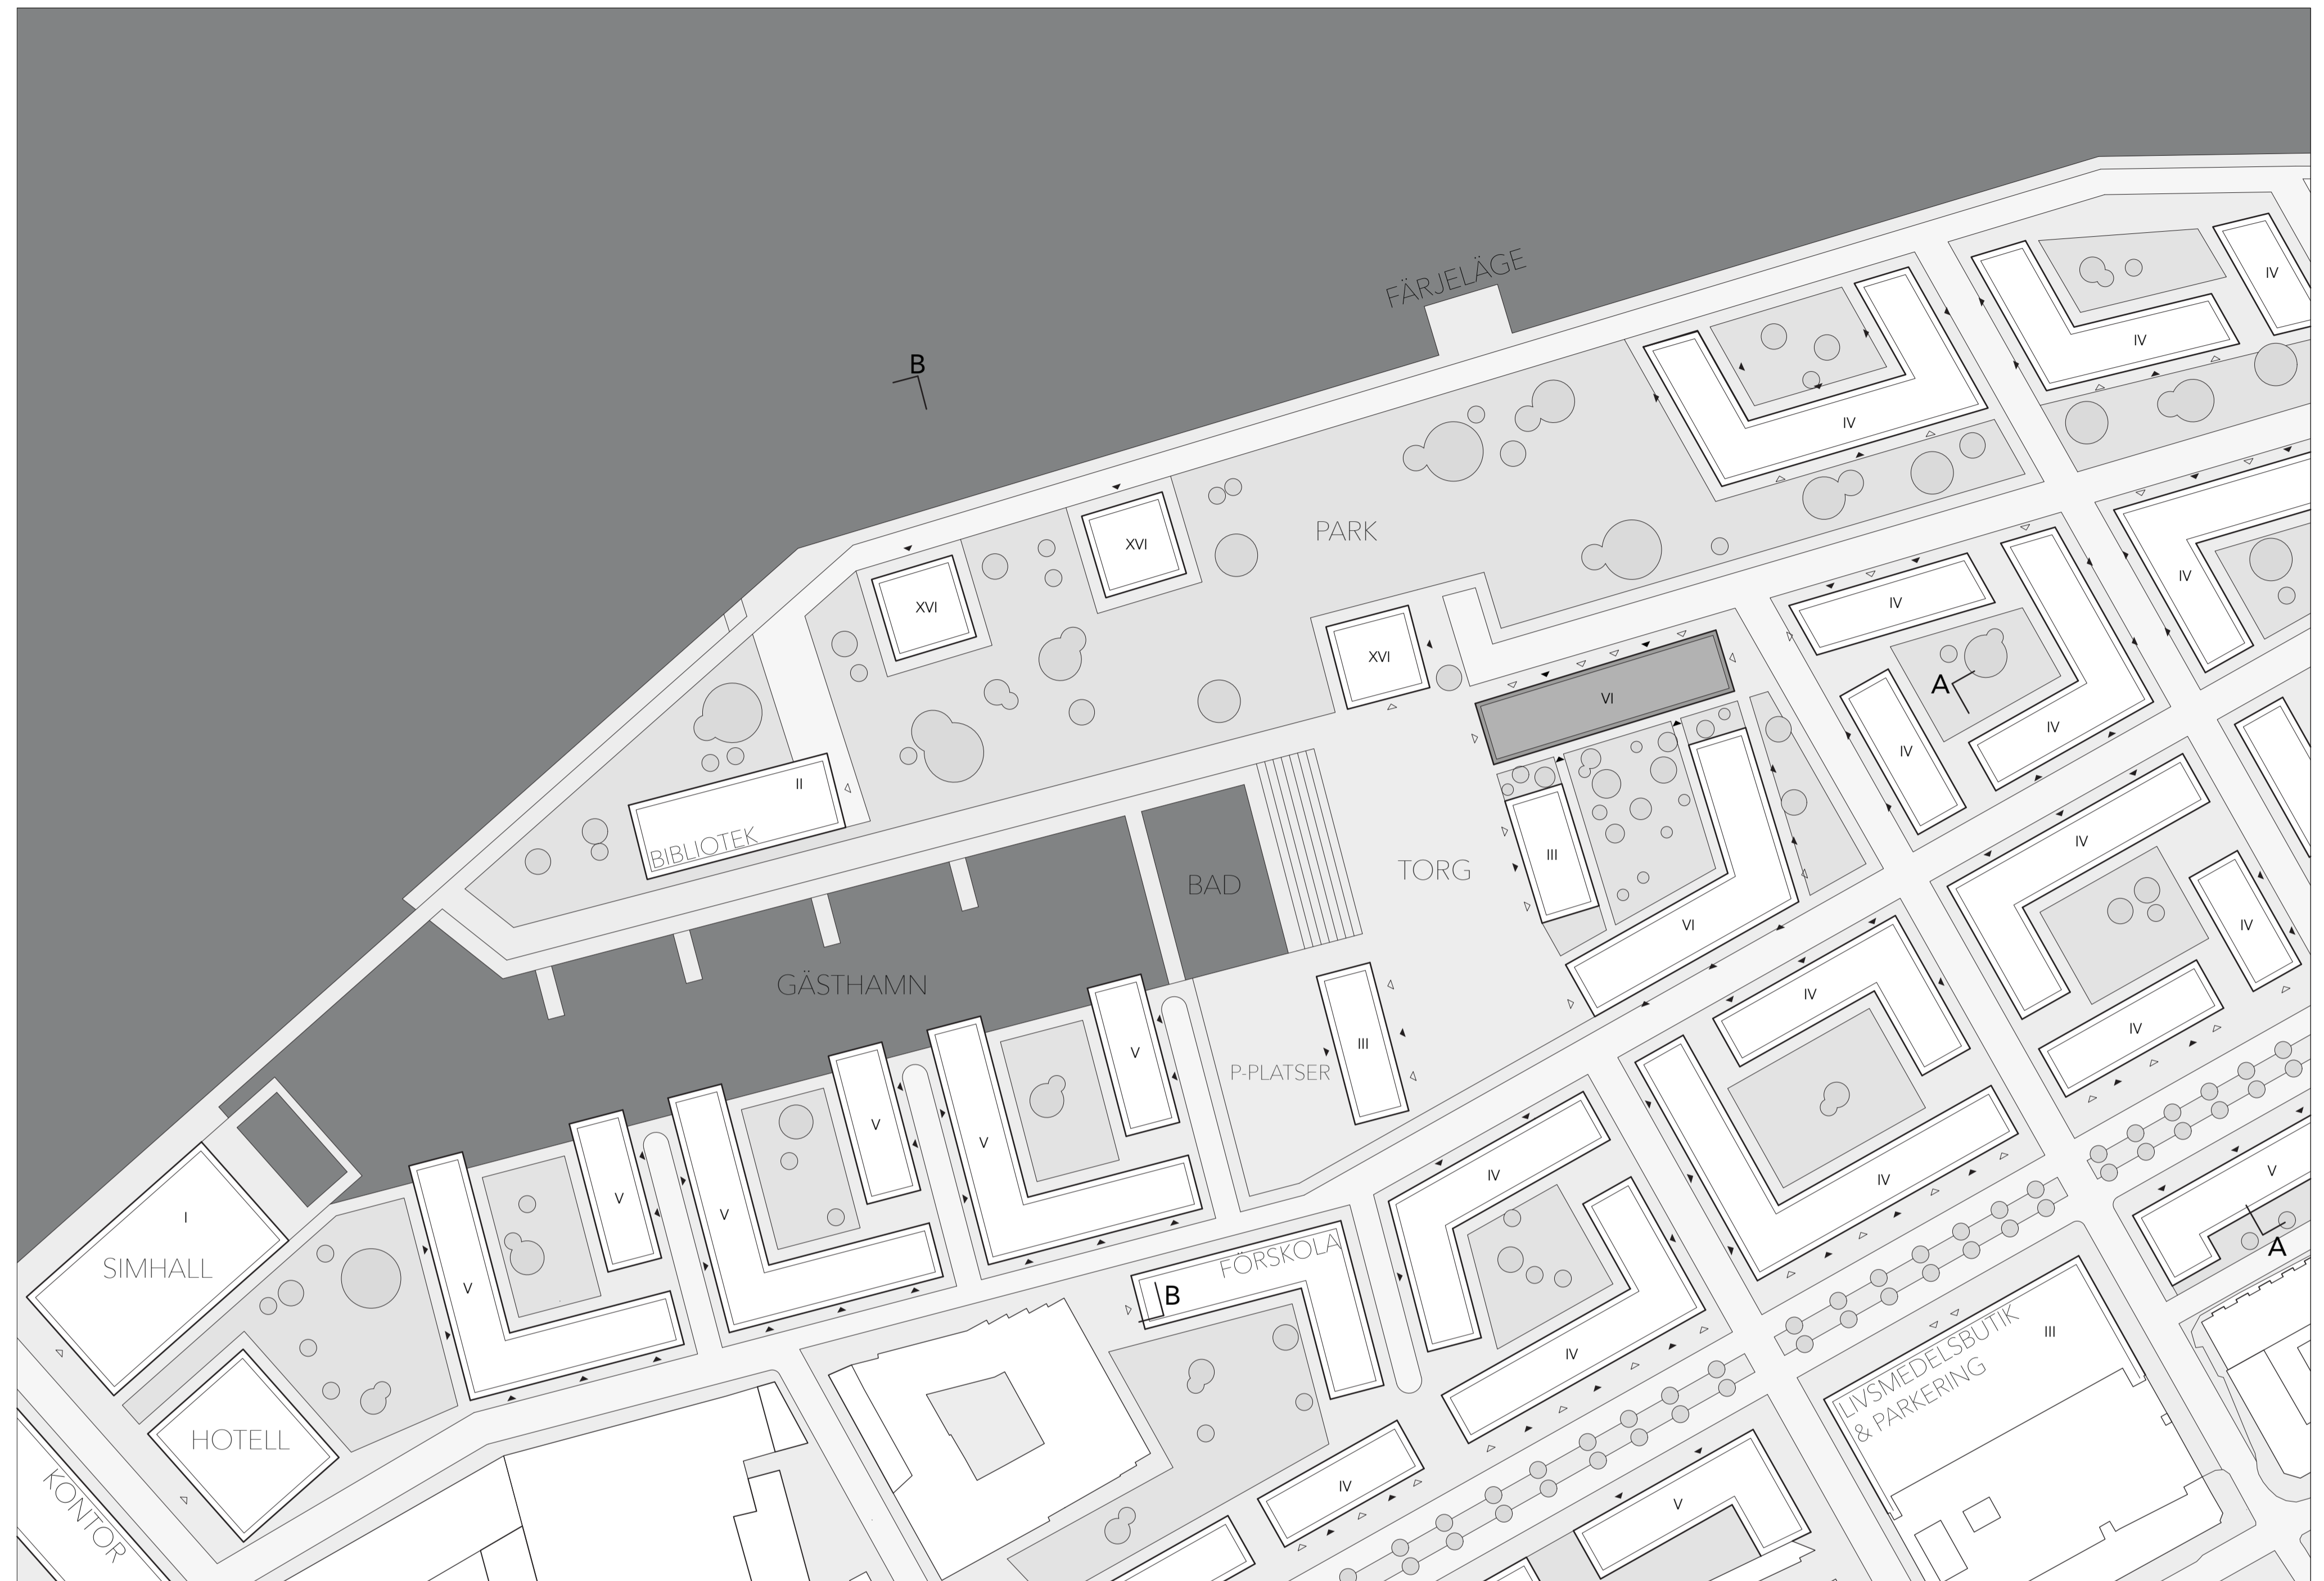

PLANUTSNITT/SITUATIONSPLAN SKALA 1:1000 (A1)

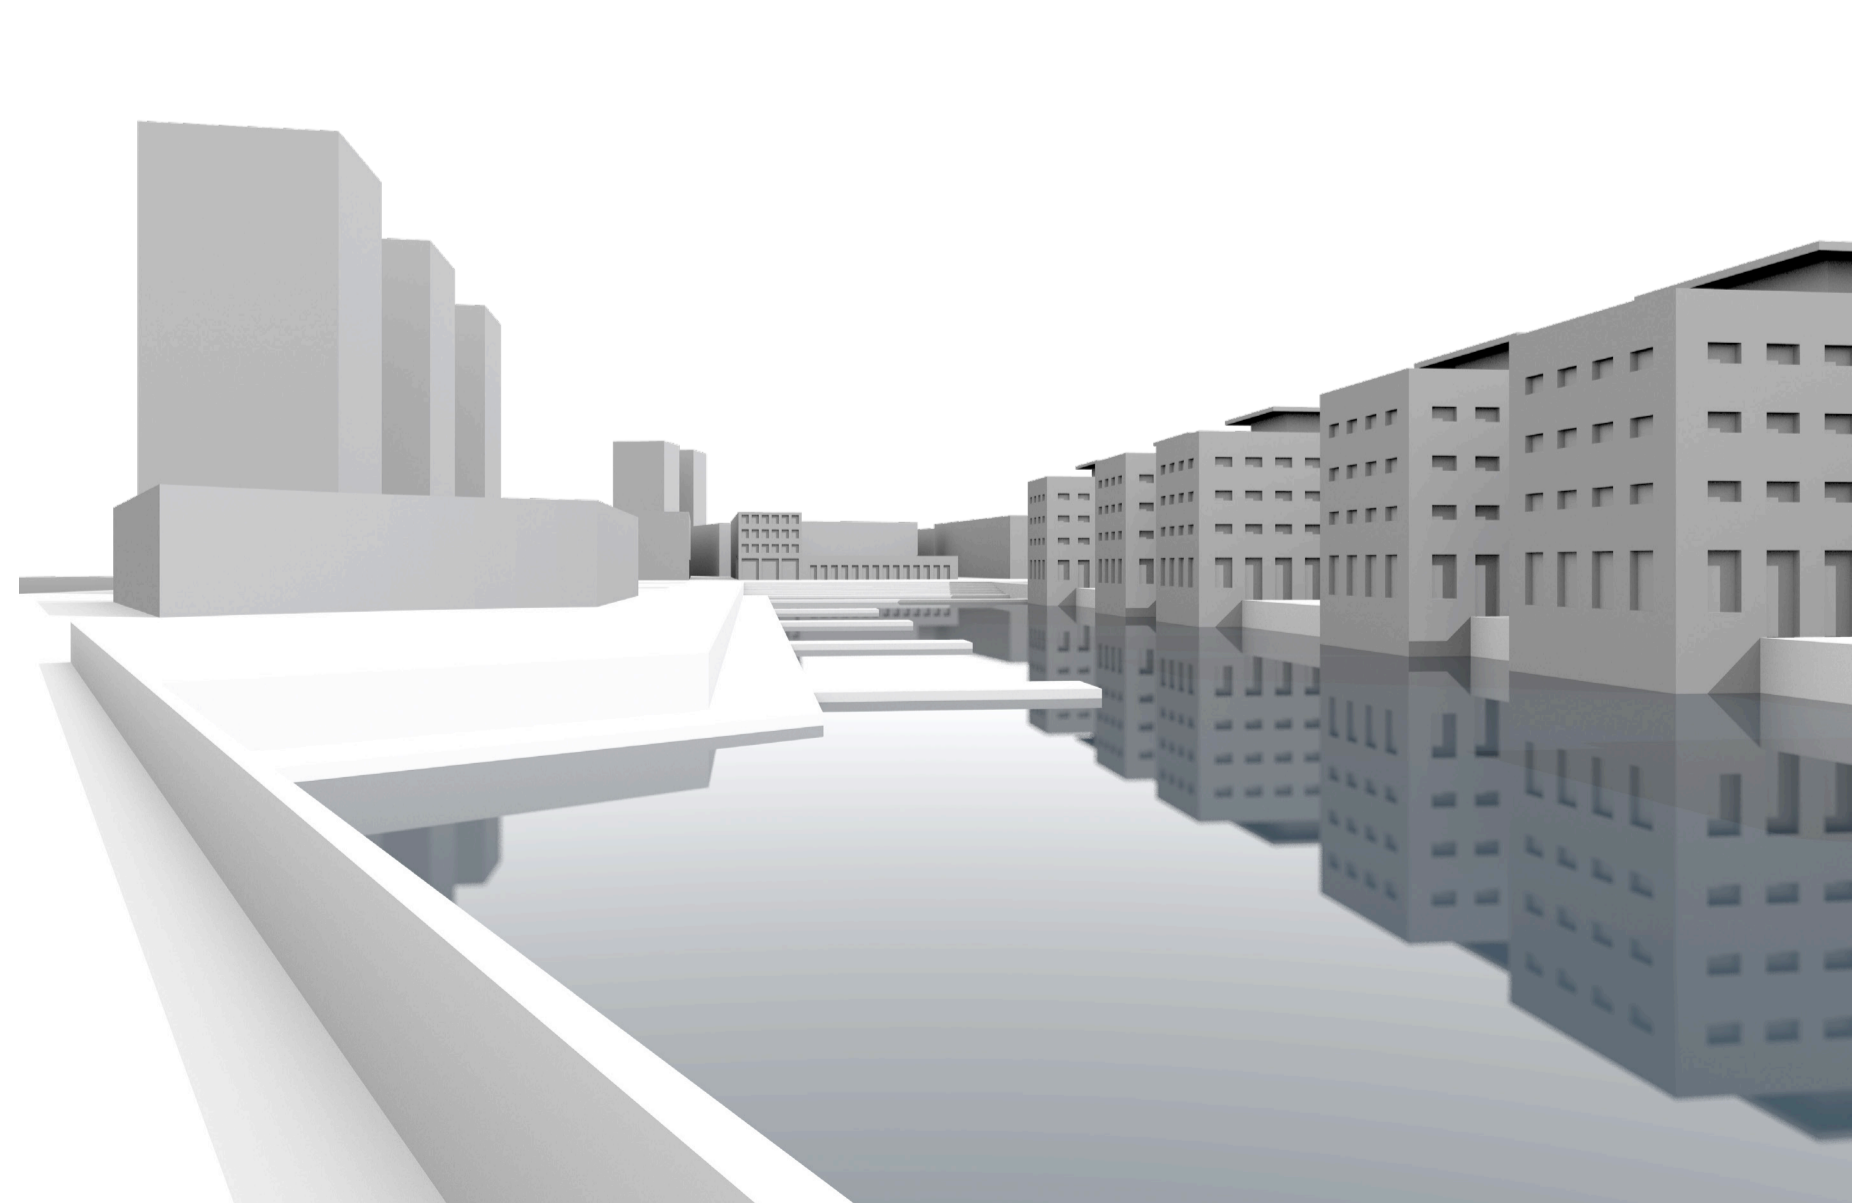



PERSPEKTIV MOT TORGET




SEKTION B-B 1:400 (A1)

BYGGNADSUPPGIFT


Byggnaden är ett flerbostadshus med ett extra fokus på gemensamma ytor och co-living. På entréplan möter byggnaden sin omgivning med publika lokaler i tre riktningar. Här finns även kontorslokal, tvättstuga, cykelförråd och en gemensam verkstad. Fler gemensamma ytor finns högst upp i byggnaden med kök, matplatser, övernattningslägenheter samt en väl tilltagen gemensam terrass. Lägenheterna har balkonger i söderläge som också skärmar av en del solinstärkning. Fasaden har en sockeldel i platsgjuten betong och en övre del i mörkt tegel där våningsplanen avläses genom horisontella betongelement.

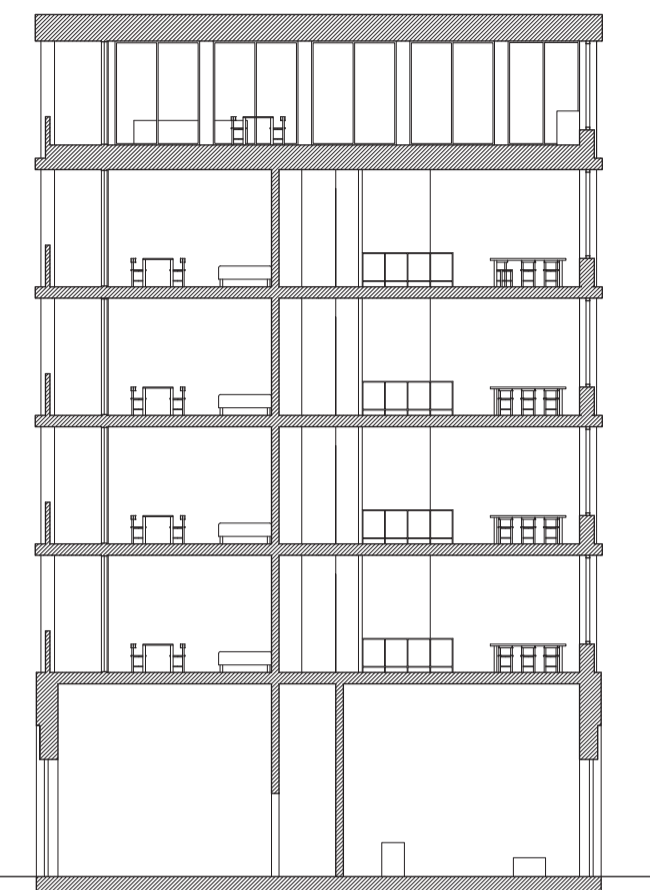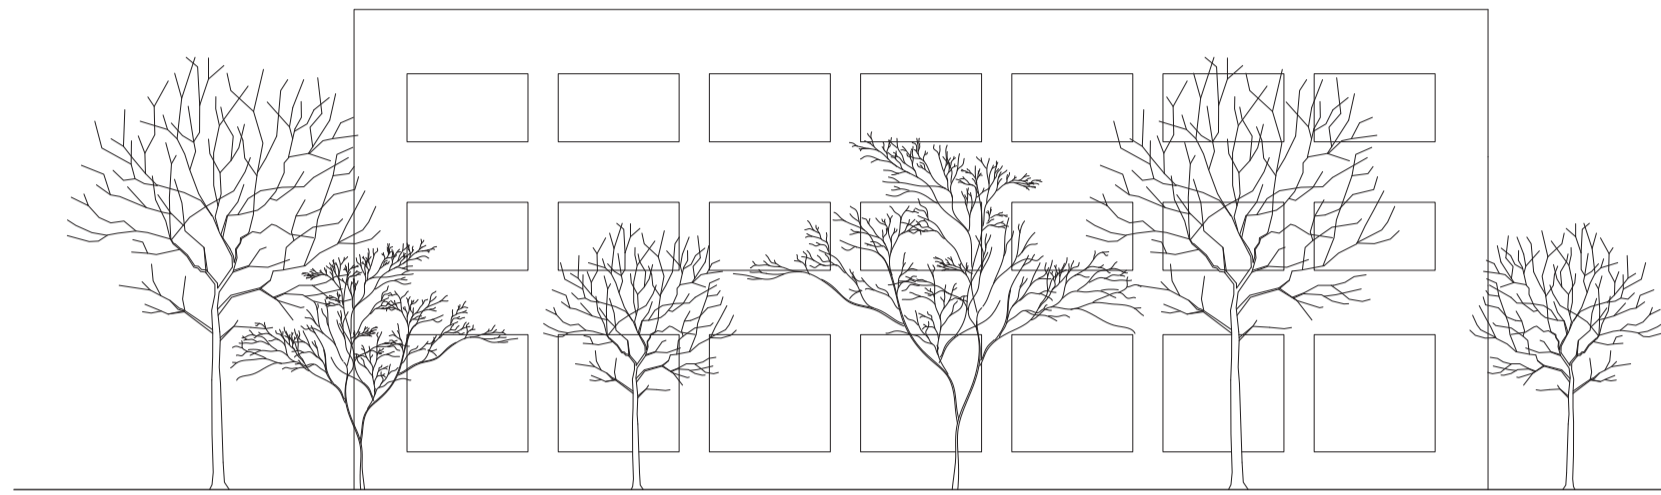


SEKTION C-C SKALA 1:200 (A1)

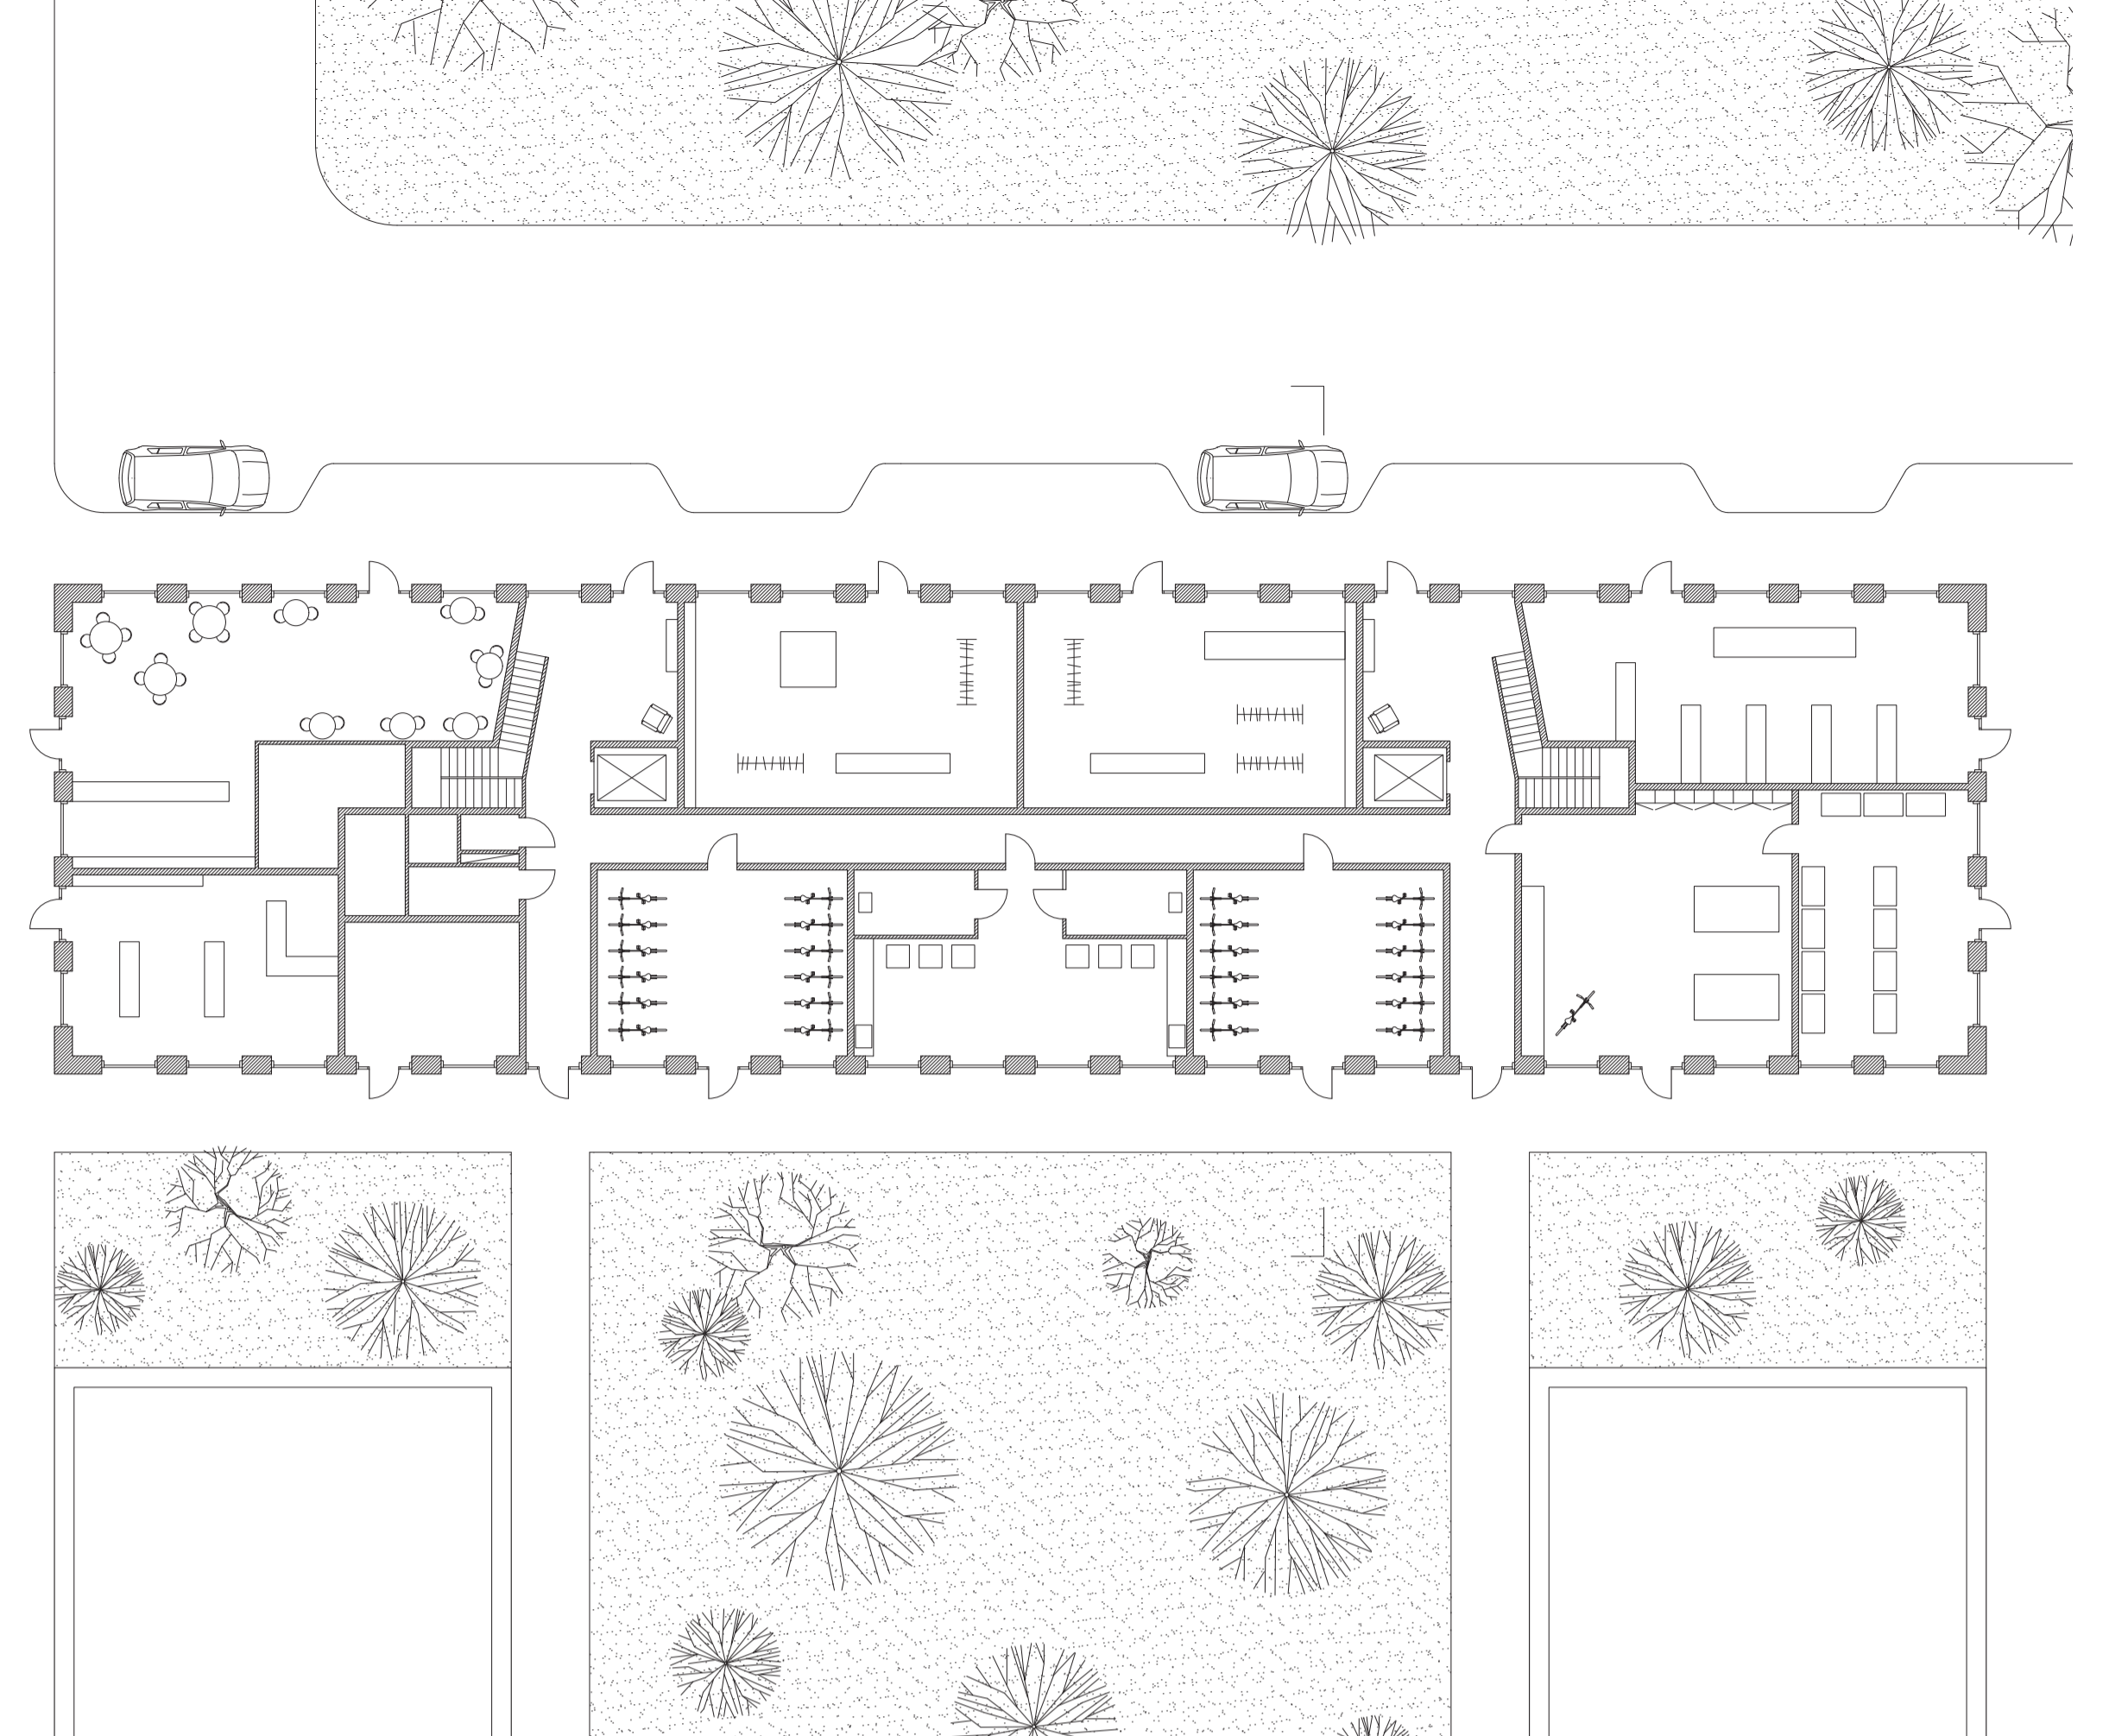


ENTRÉPLAN SKALA 1:200 (A1)

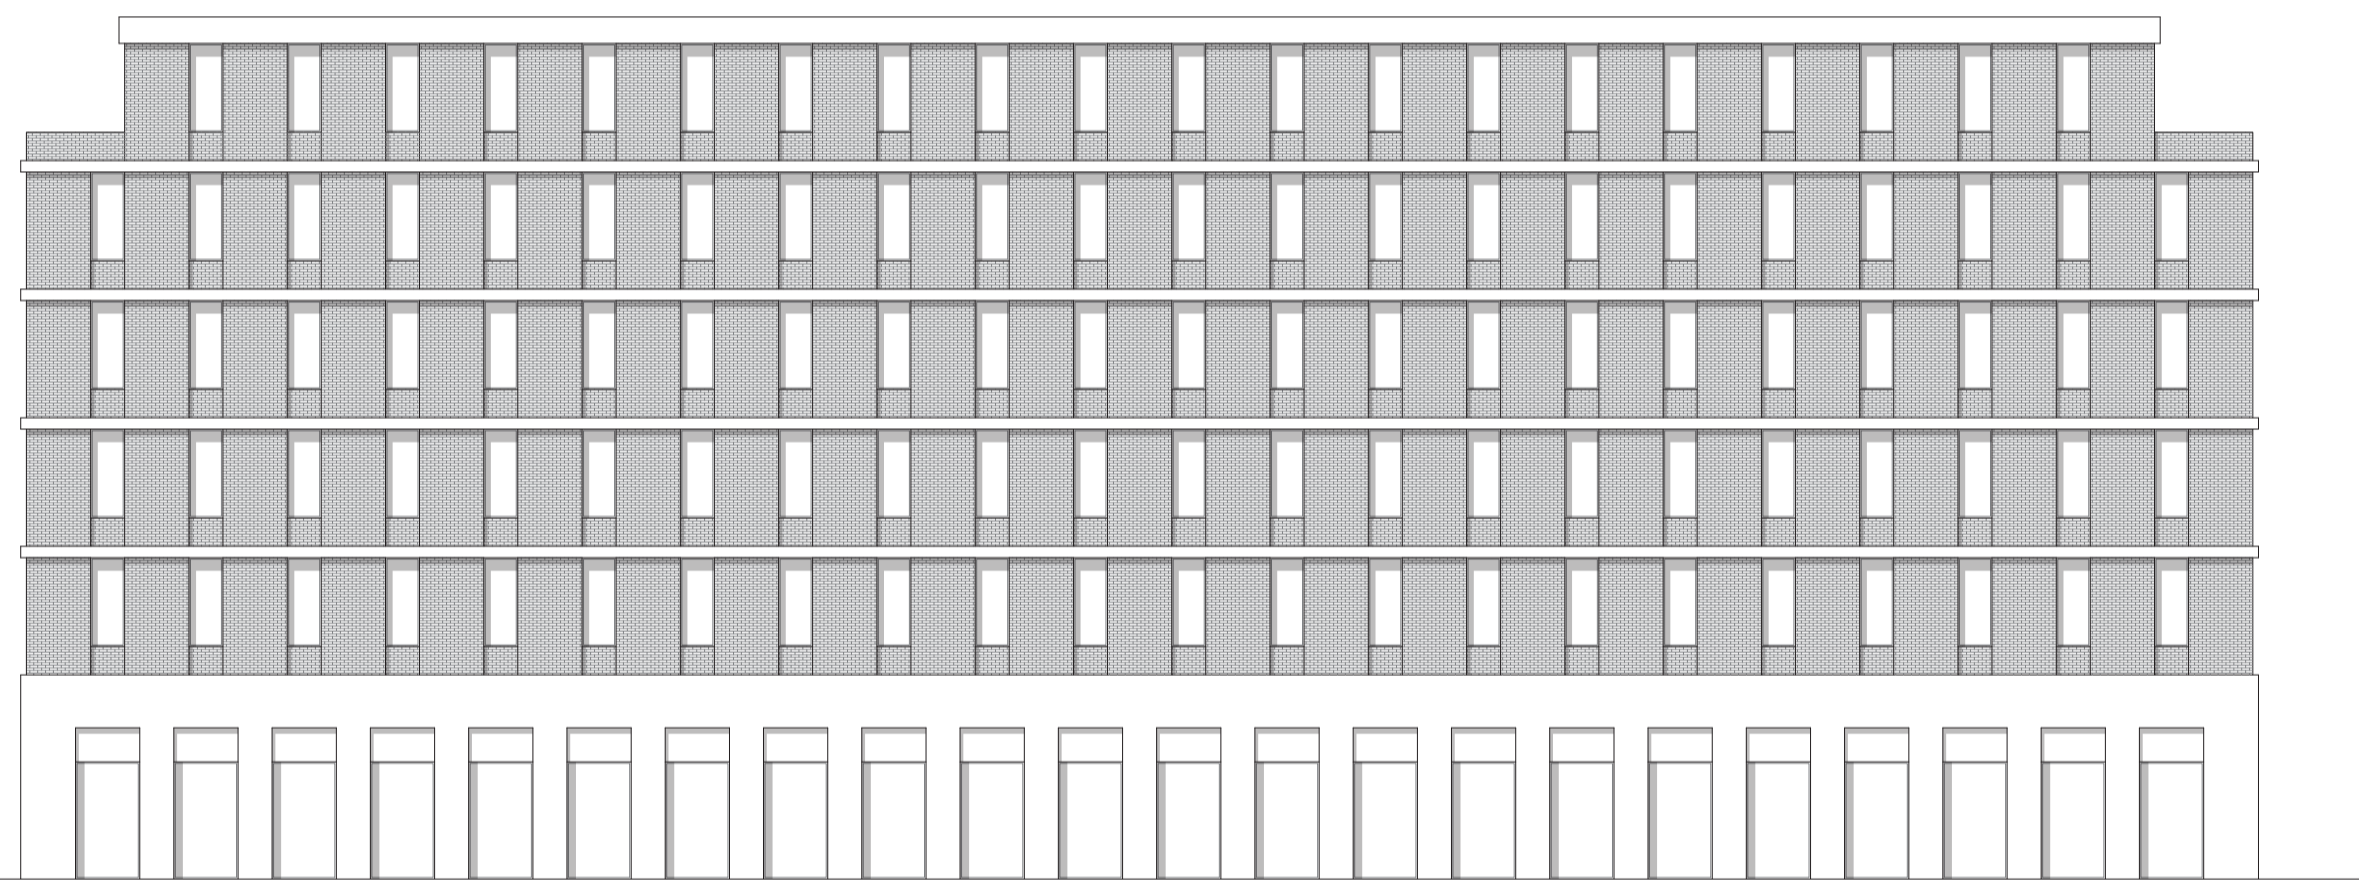


FASAD MOT NORR

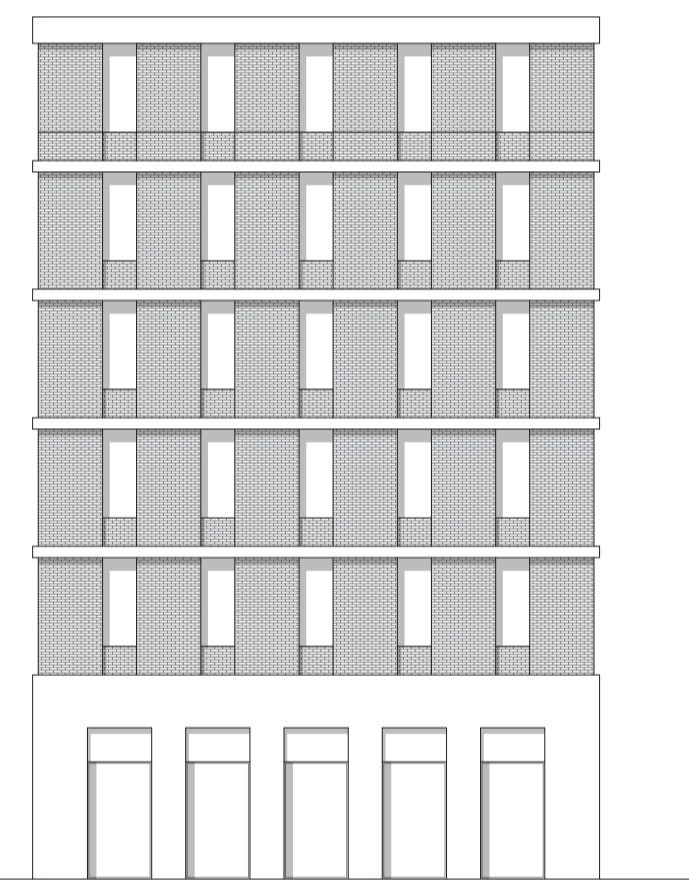


FASAD MOT VÄST

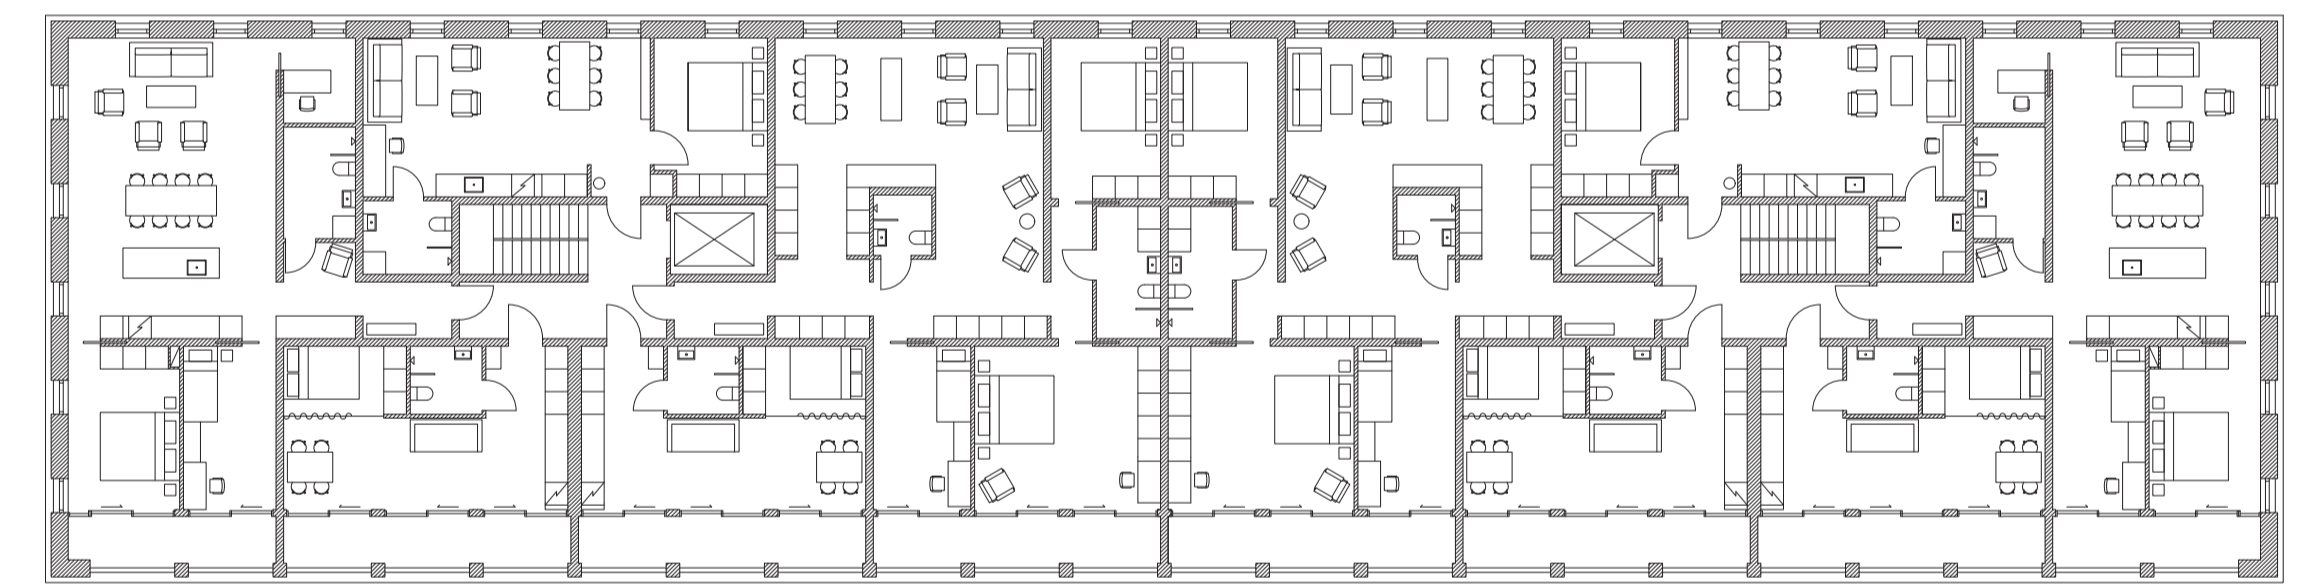


NORMALPLAN

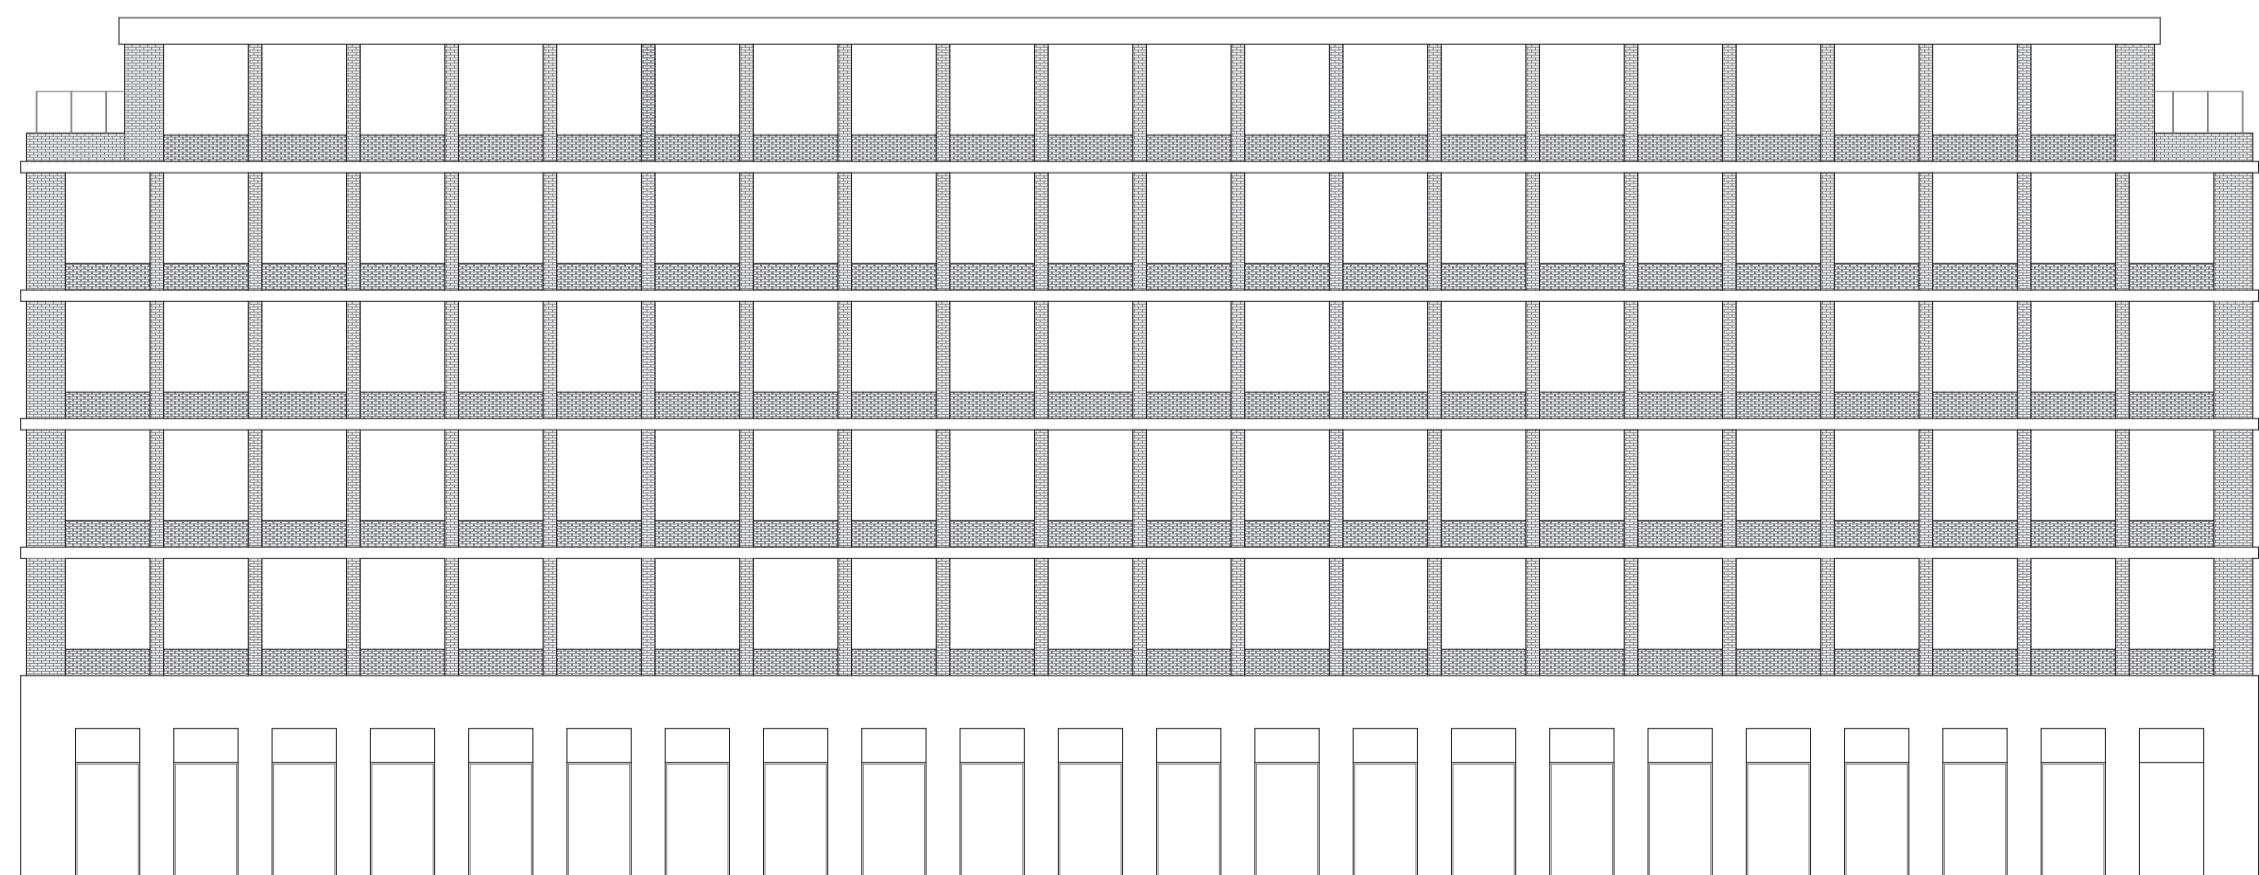

FASAD MOT SÖDER

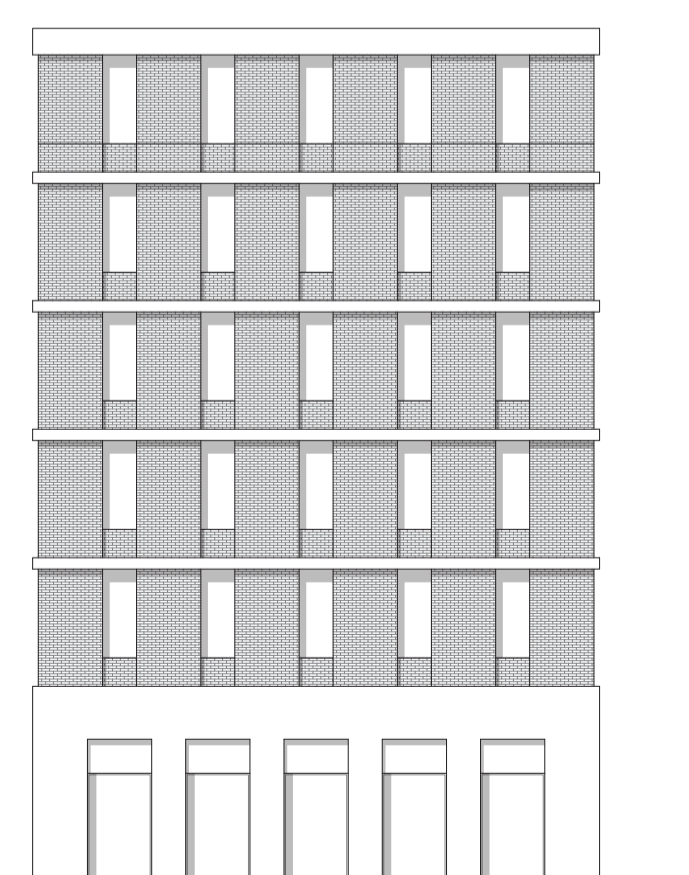

FASAD MOT ÖST

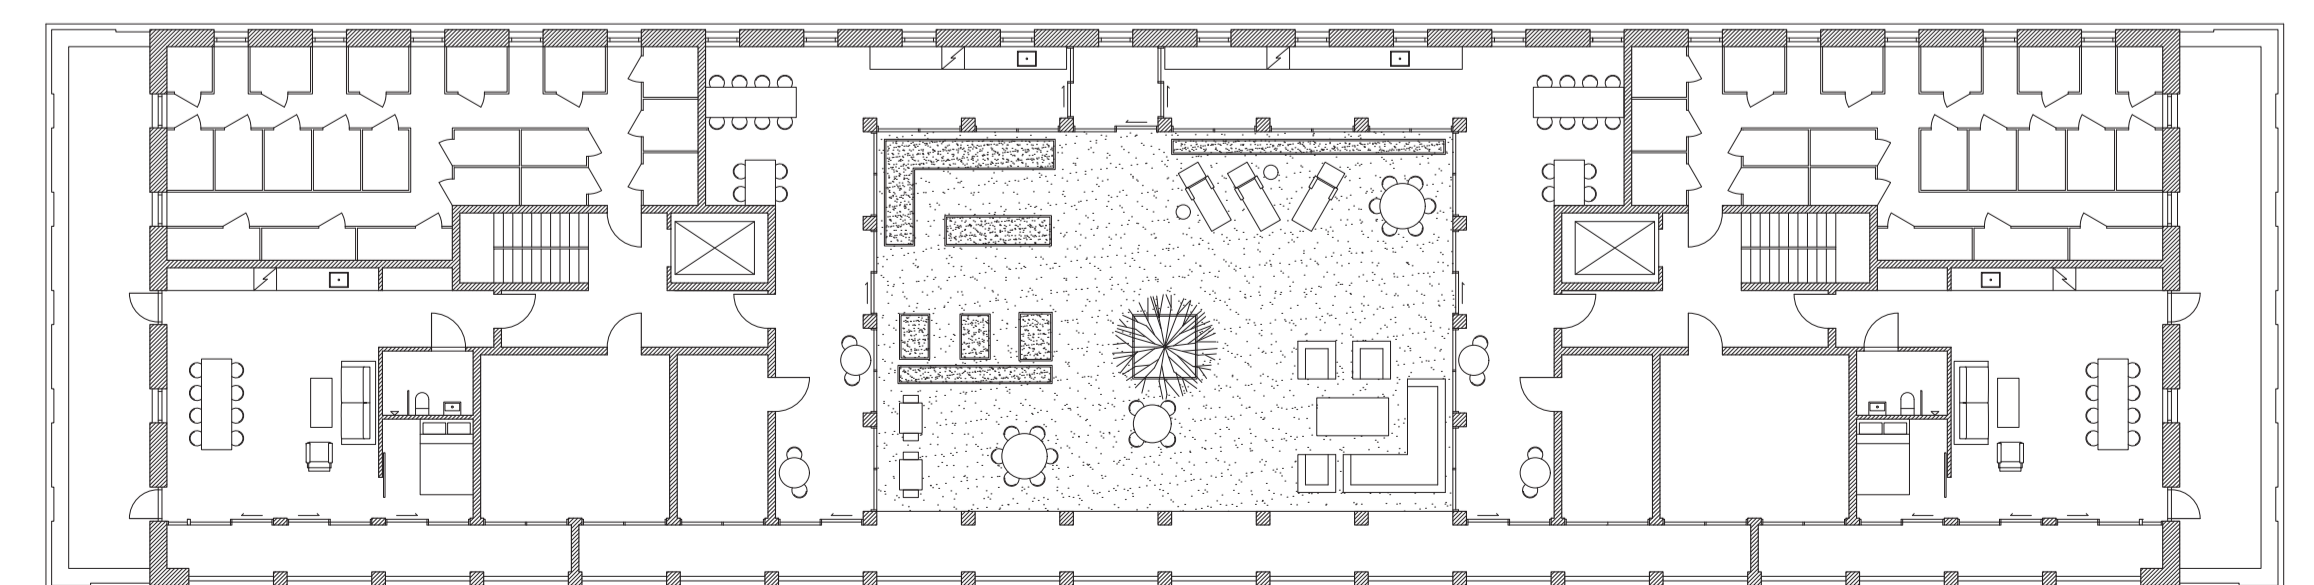

TAKVÅNING




120 TEGEL
20 FINGERSPALT
160 ISOLERING
90 PREFAB BETONG


20 PARKETT
30 STEGLJUDSISOLERING
200 BETONG
50 PLATTBÄRLAG

80 BETONG
300 ISOLERING
250 MAKADAM
GEODUK

DETALJ- OCH FASADUTSNITT SKALA 1:20 (A1)

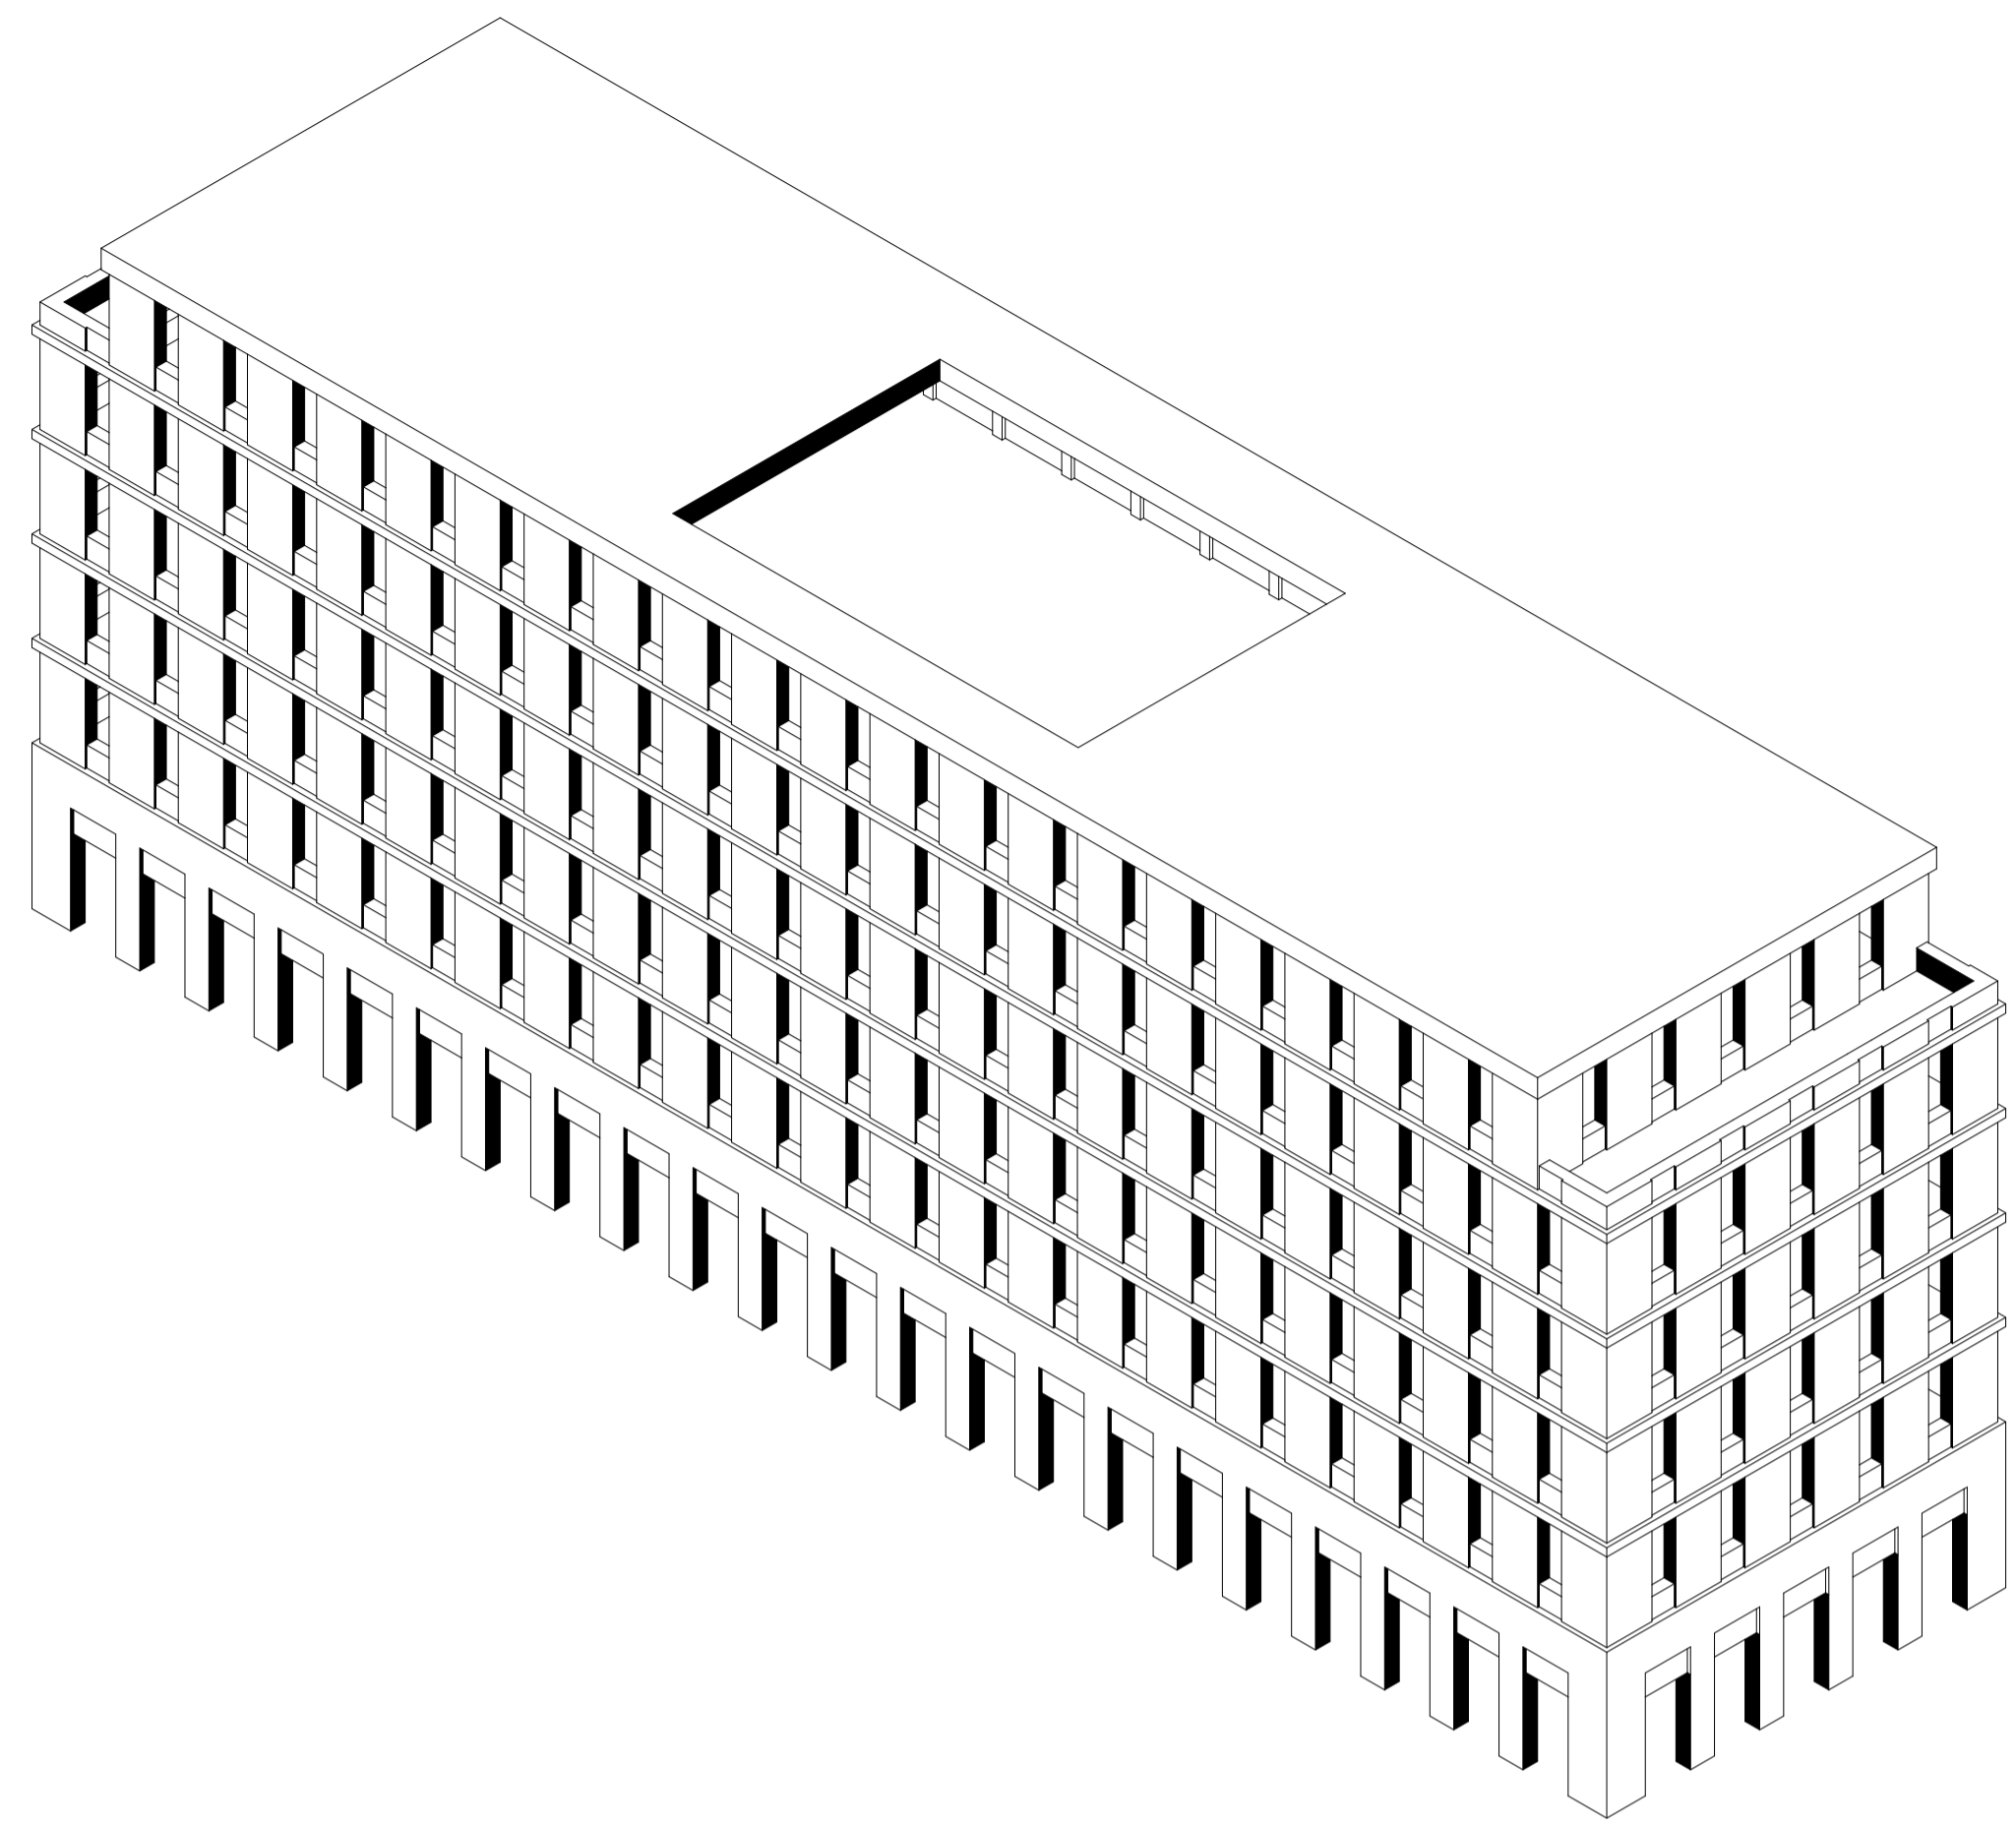

ISOMETRISK VY AV BYGGNAD

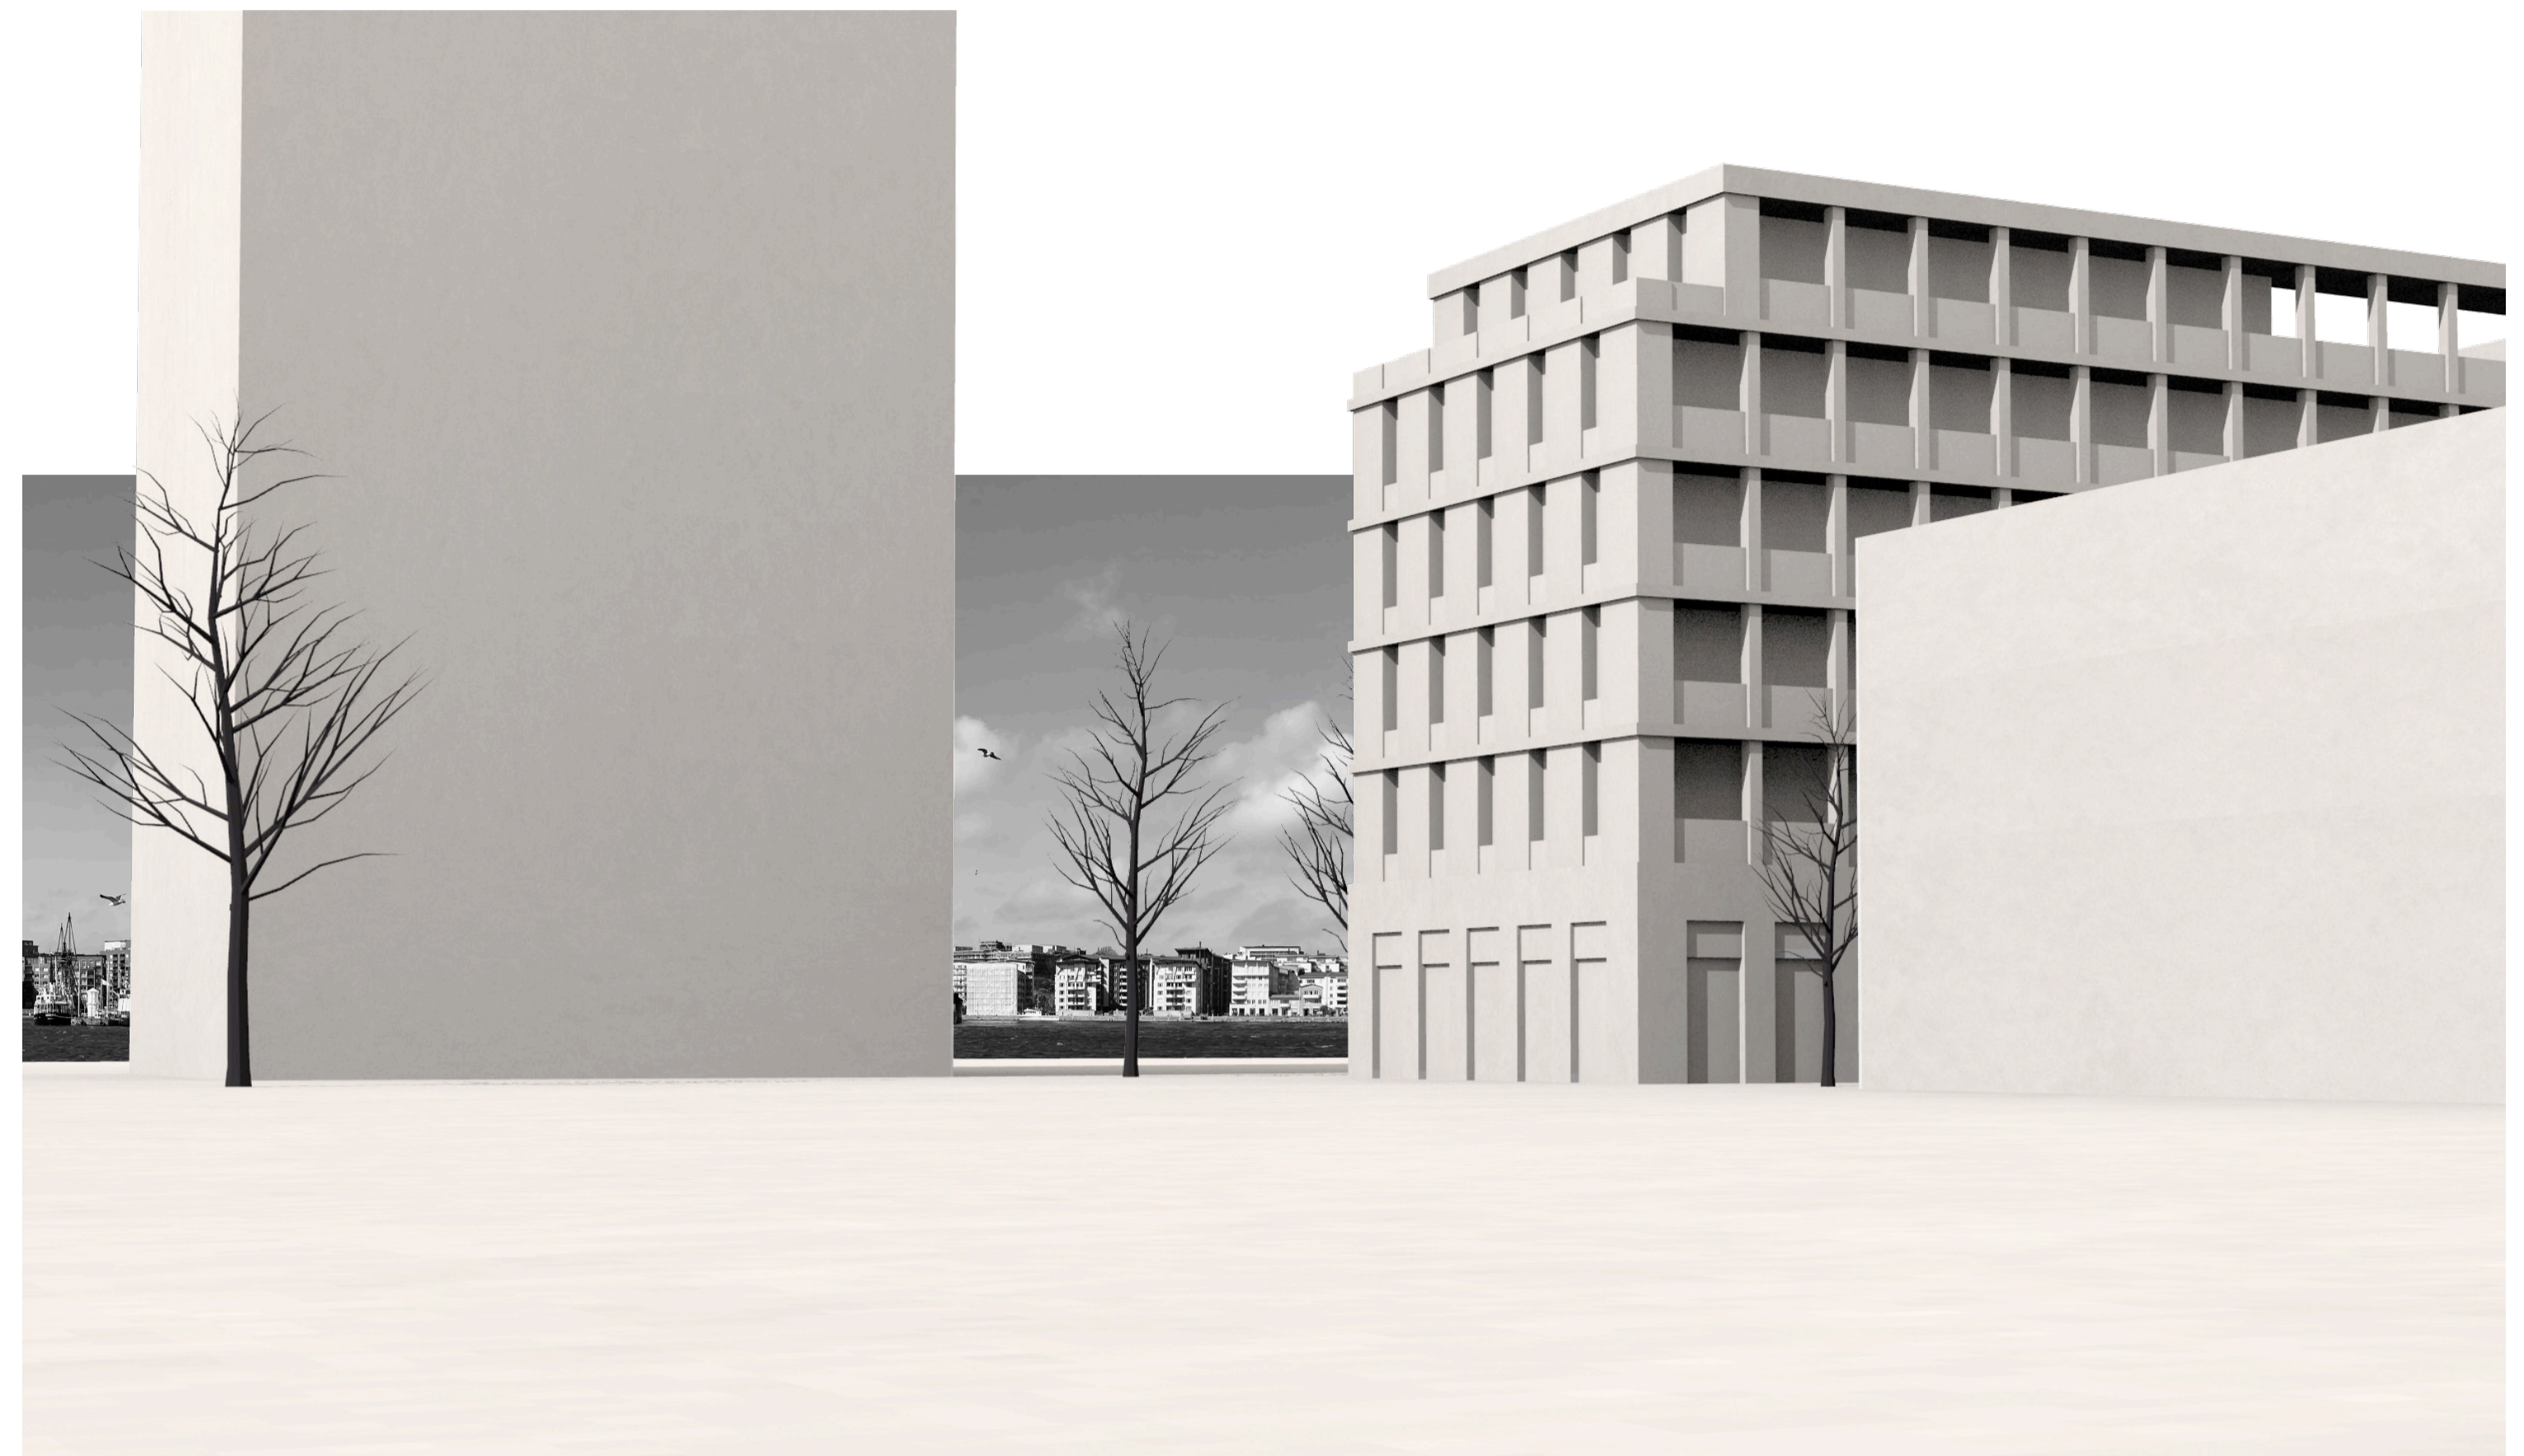

PERSPEKTIV - BYGGNAD I LANDSKAP



ENTRÉPERSPEKTIV



RUMSPERSPEKTIV - HUVUDRUM - TAKPLAN