

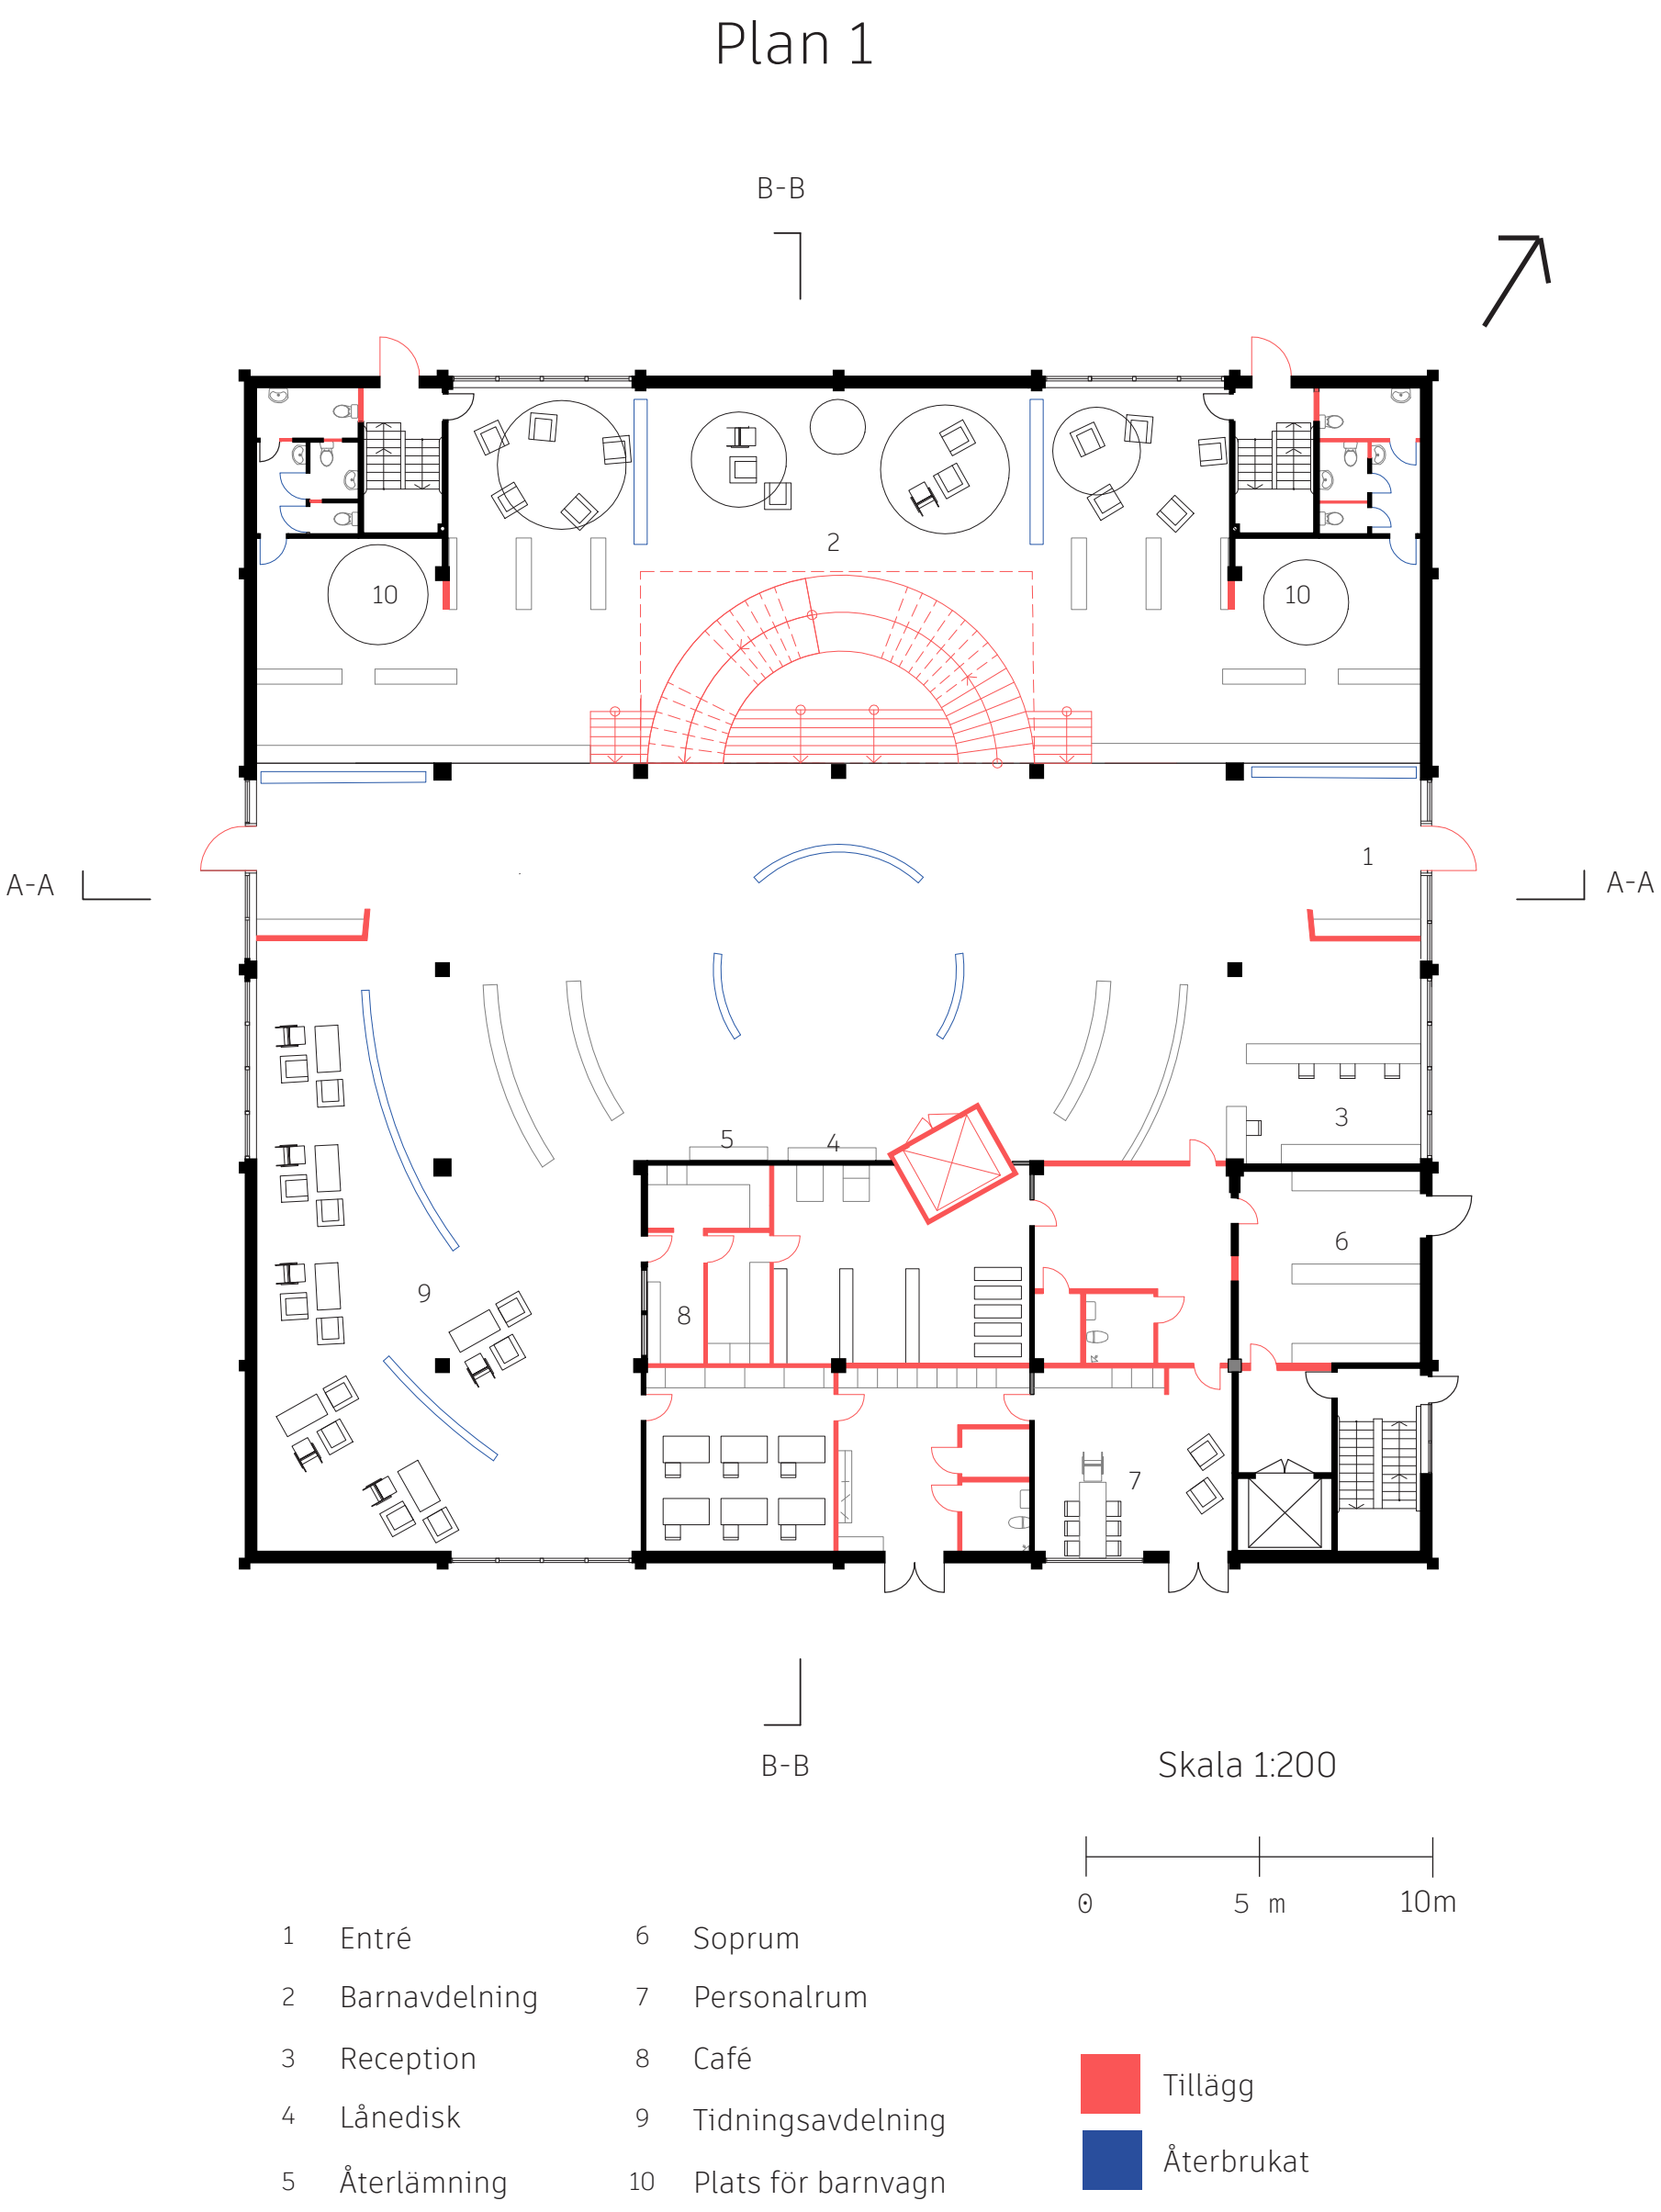


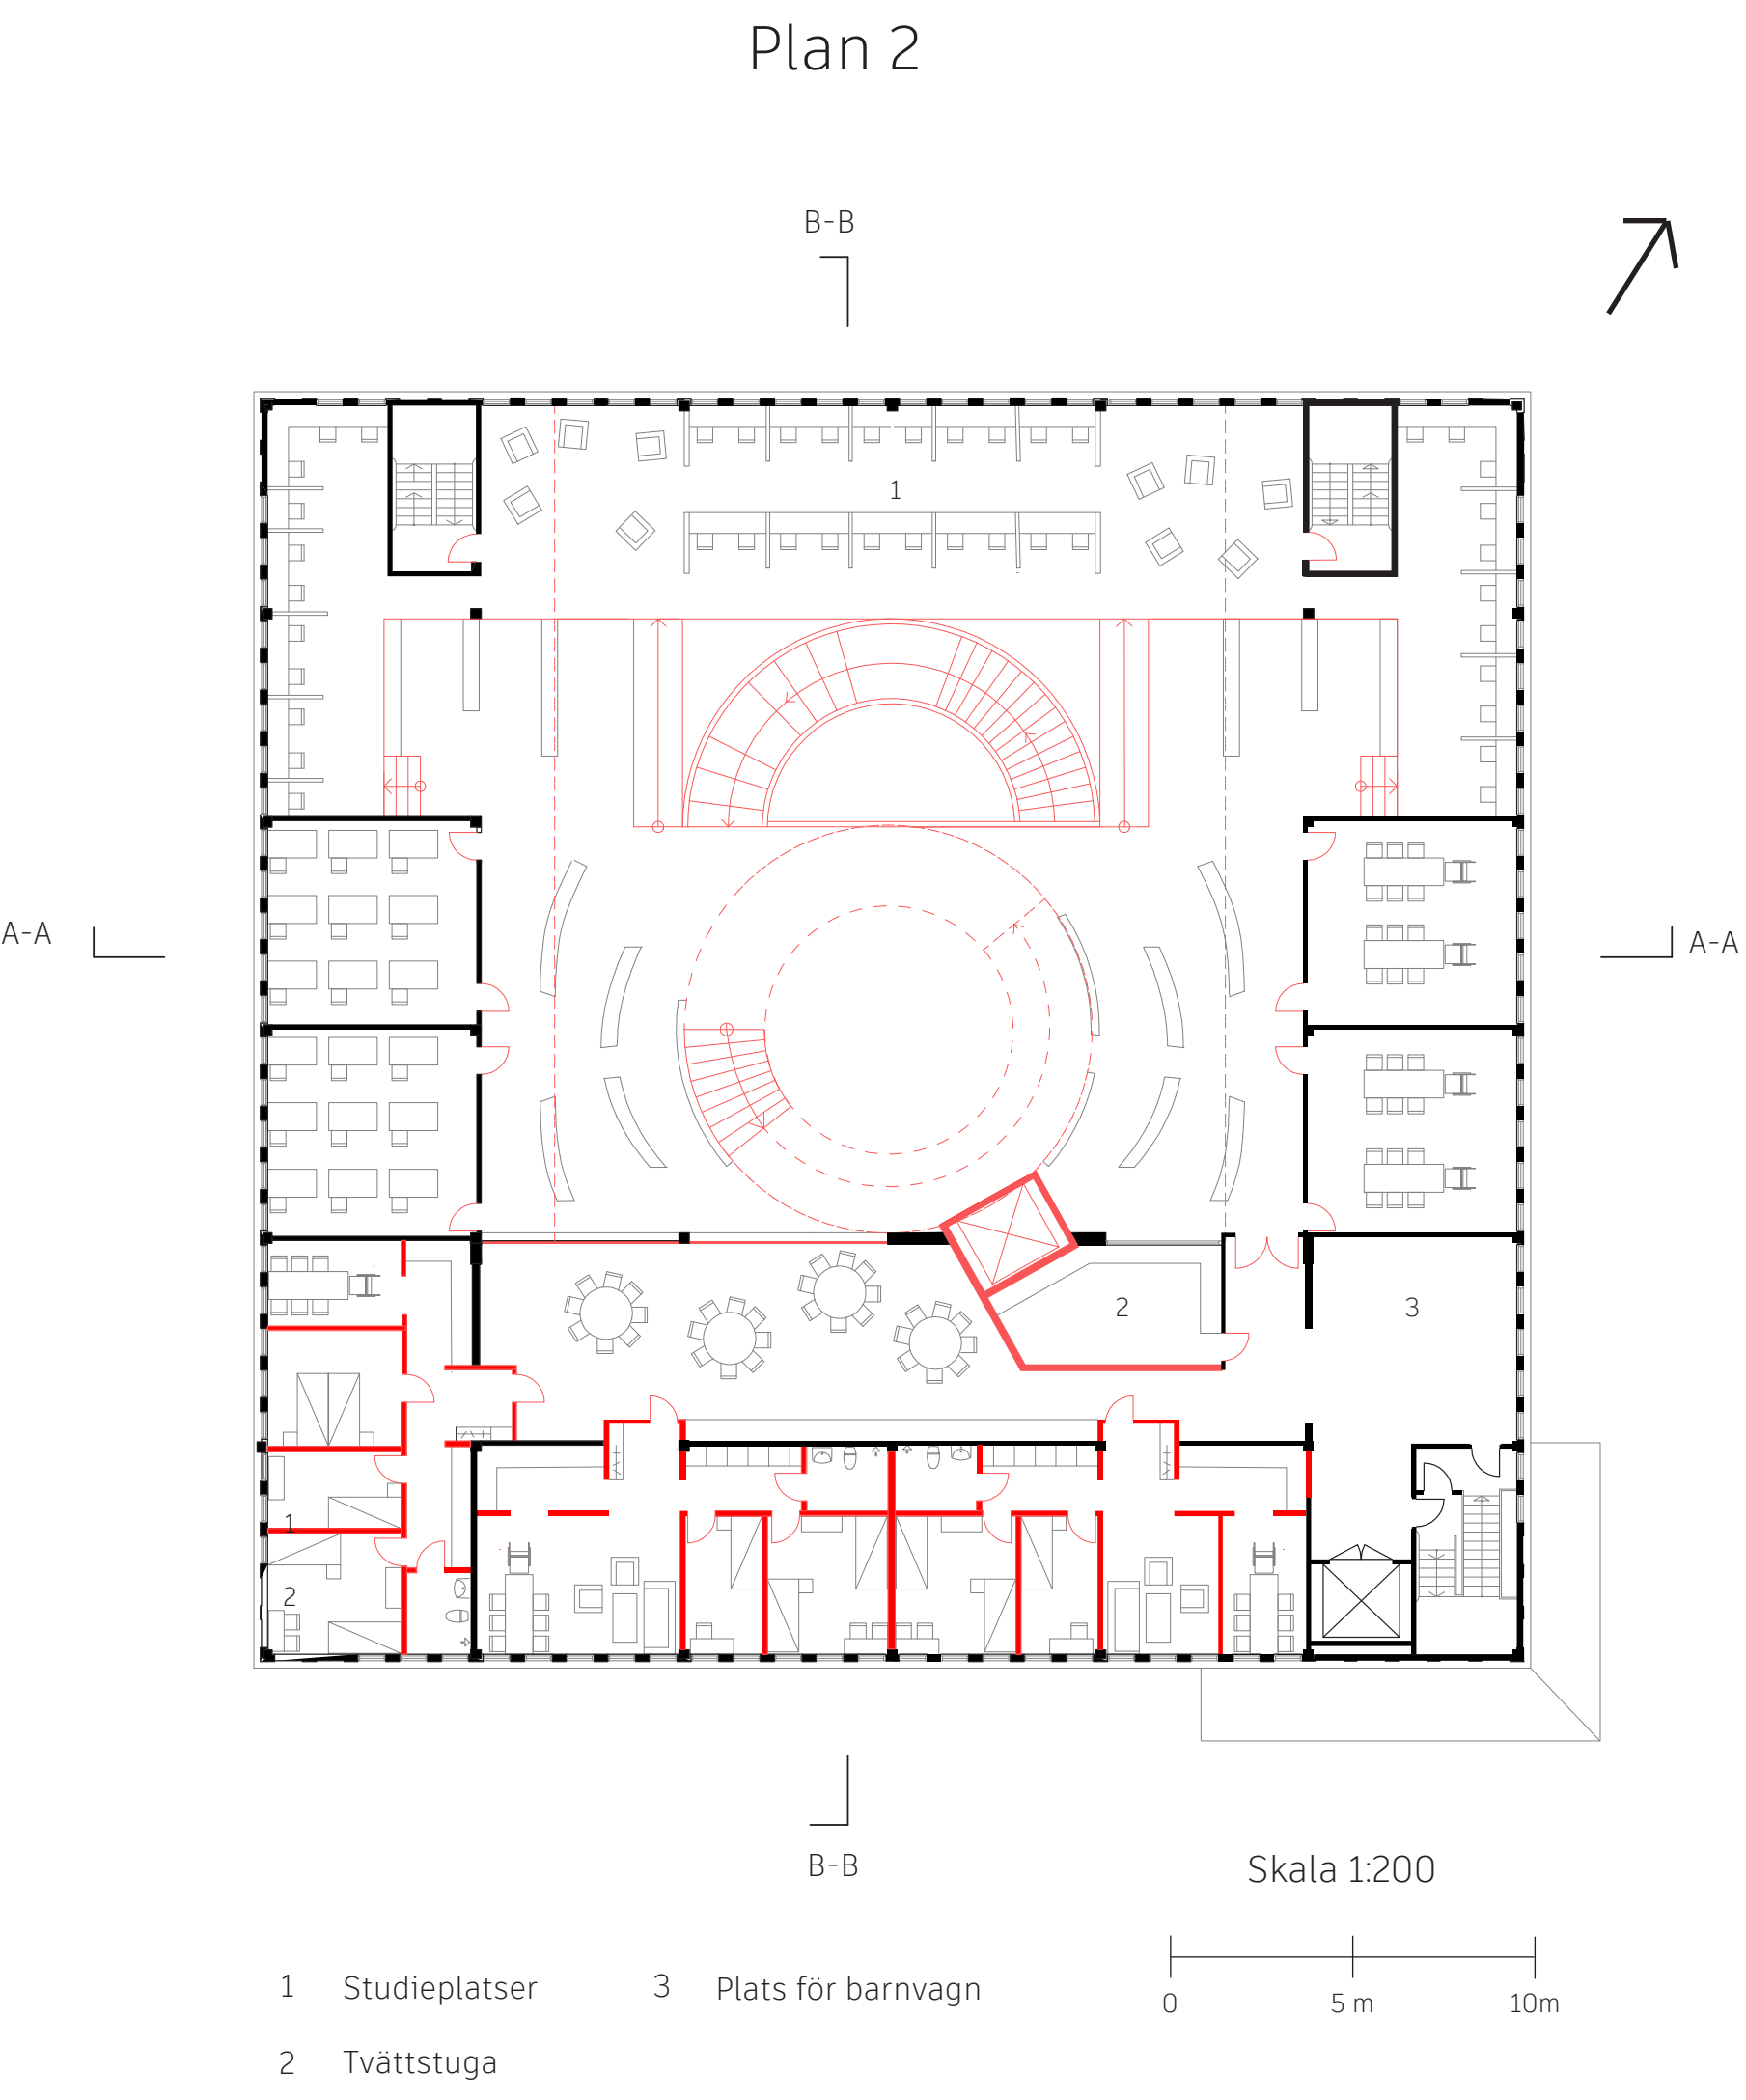

Mellan Raderna

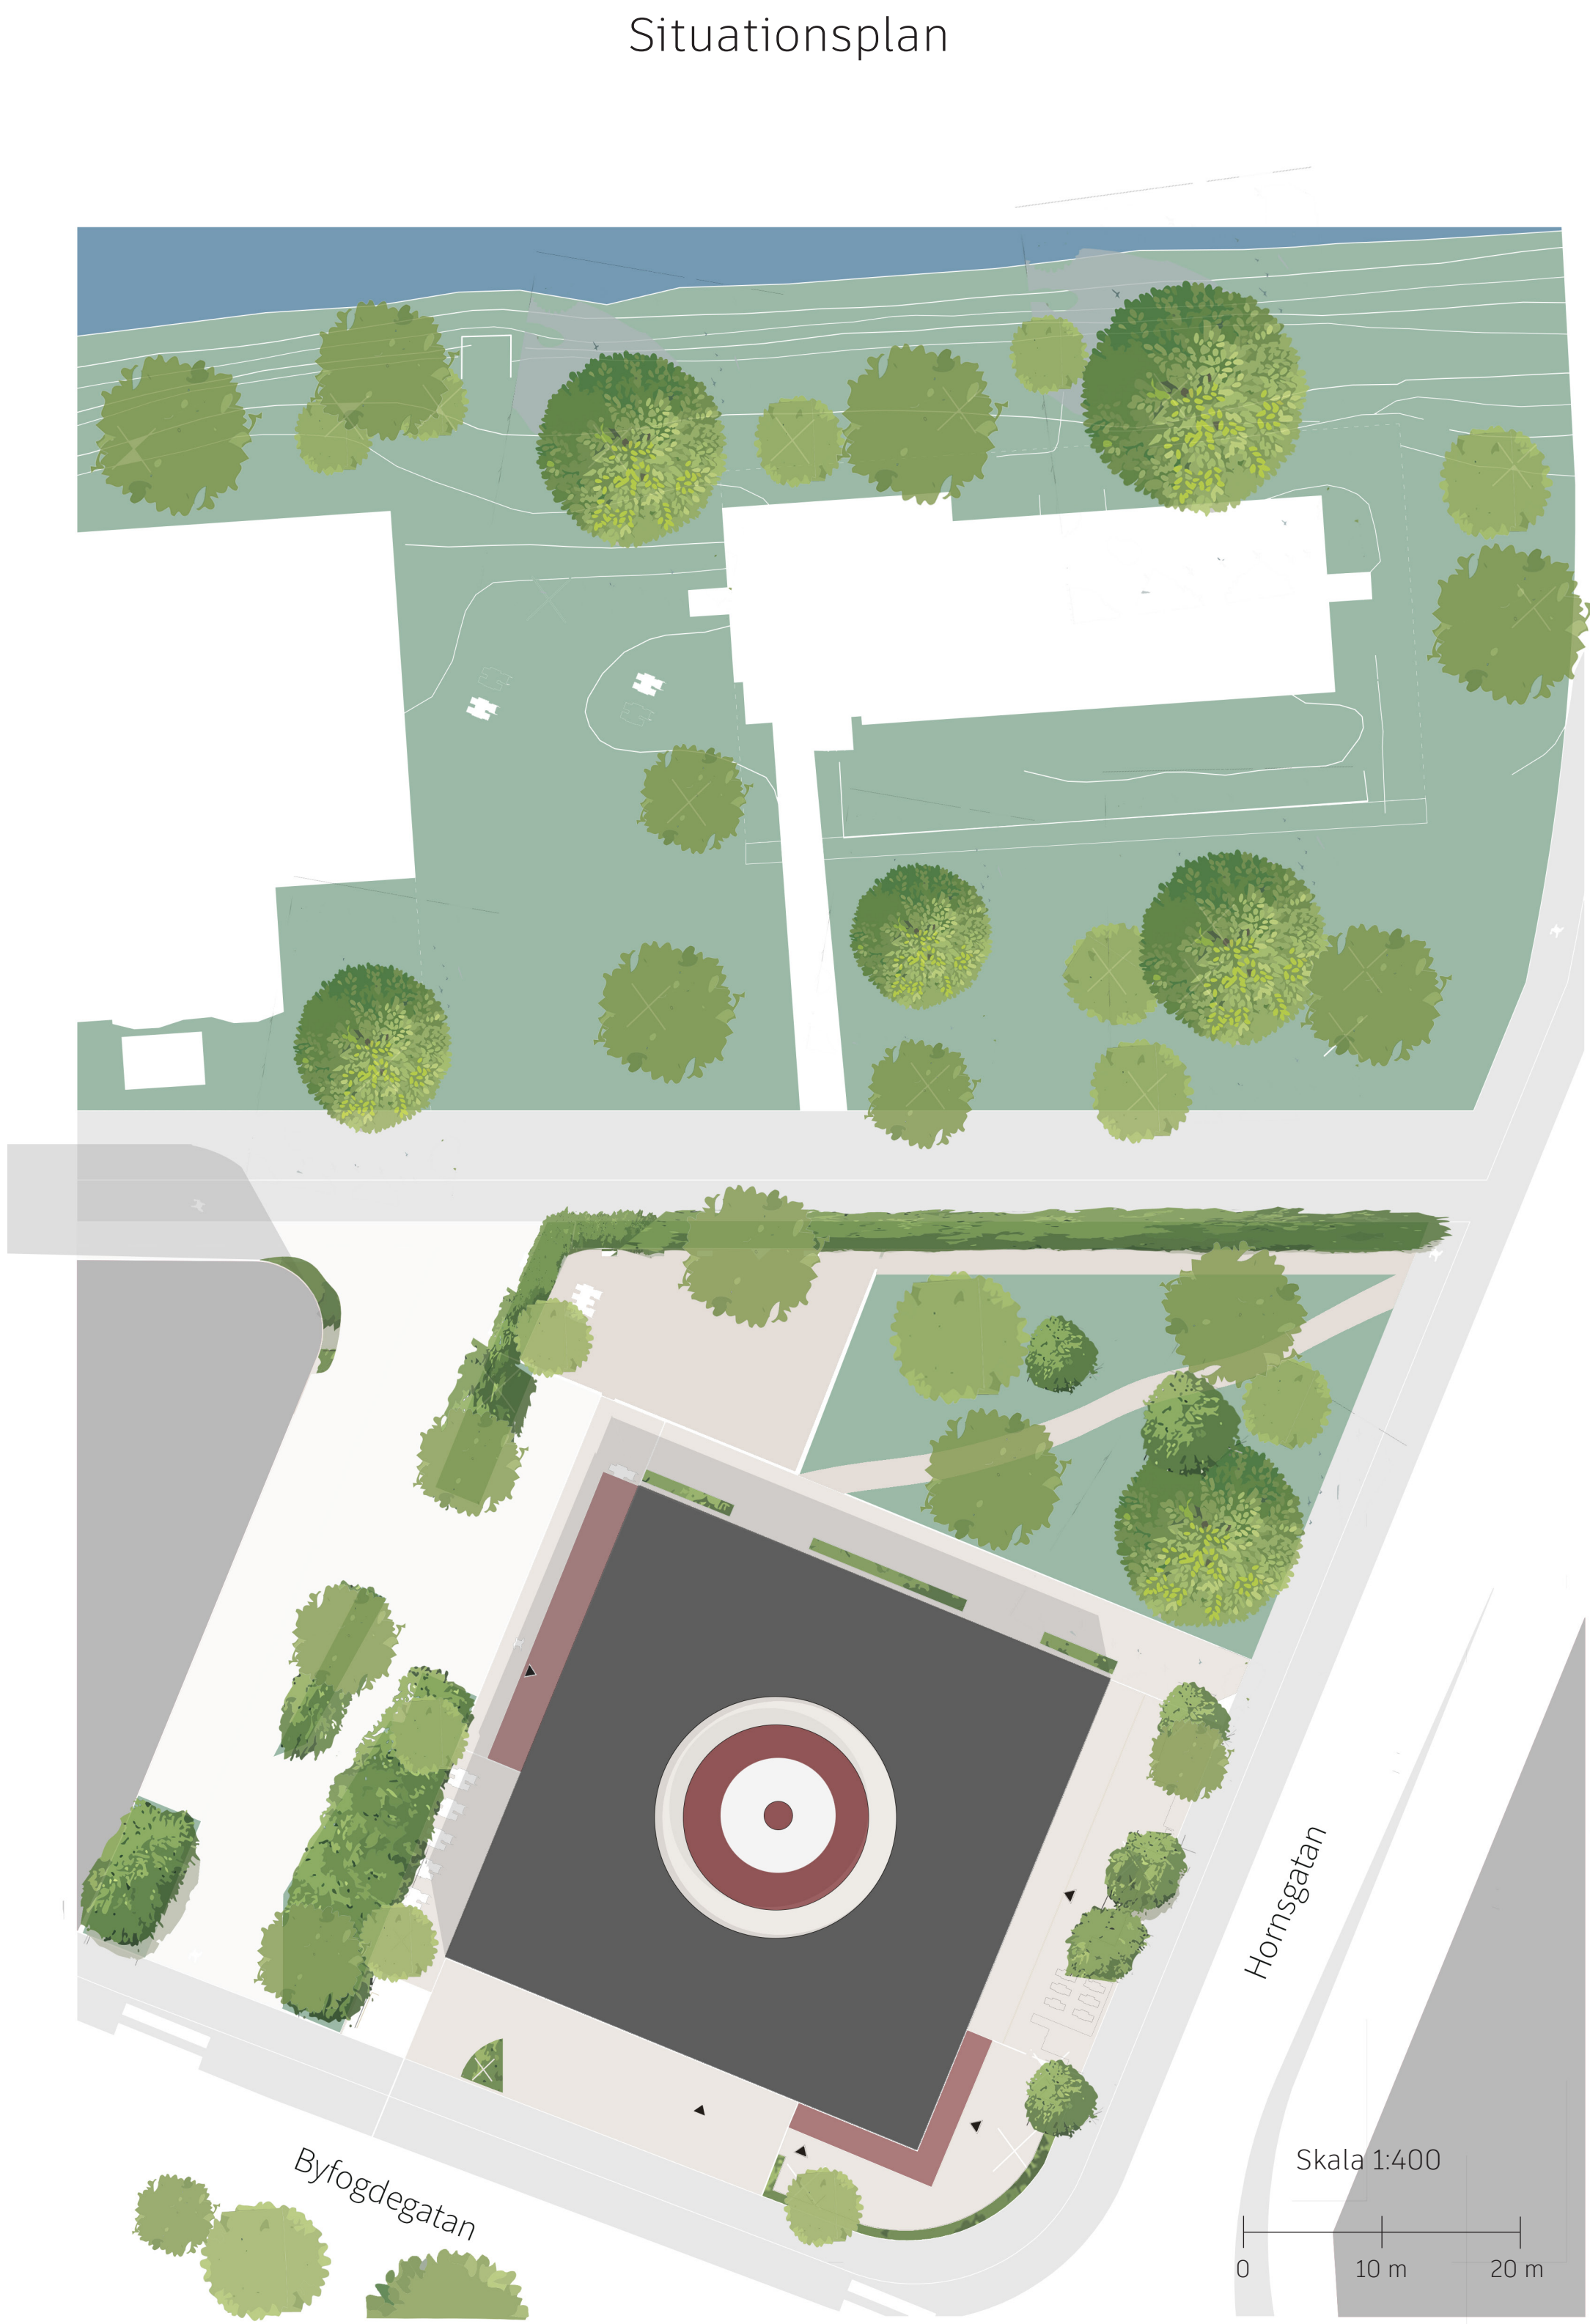

Projektet innebar en transformation av en befintlig byggnad, SKF's Datacentral liksom plan för området i Gamlestaden som den befinner sig i. En kartläggning av platsen mynnade ut i hur fysiska strukturer kan ta sin början i mellanrum i staden, ett sätt att säkerställa publika platsspecifika rum (i rött) som återkommande sekvenser i strukturplanen. Urbant ekologiska, där den vardagsnära naturen är integrerad i stadsutvecklingen och staden är integrerad i naturen.


I gestaltningen låg fokus på rum, rörelse och form, där den cirkulära formen integrerades i trapporna som leder rörelsen i biblioteket. Här öppnades fasaden upp för entréer och ljusinsläpp, liksom en håltagning där rotundan stiger upp ur taket. Bostäderna för ensamstående har designats för att kunna ändra antalet rum, från 1 rok till 4 rok.

Urbana ekologier



För att kartlägga platsen har Reynier Banham's begrepp urbana ekologier eller livsmiljöer använts för att förklara hur platsen kom att bli till. I Gamlestaden kan den delas in i vägar, Säveån, grönområden med träd och andra rumsskapande element, parkeringsplatser, stängsel, broar och viadukter. Även de angränsande områdena påverkar platsens kontext, dess historia och dess förutsättningar.

Strukturplan

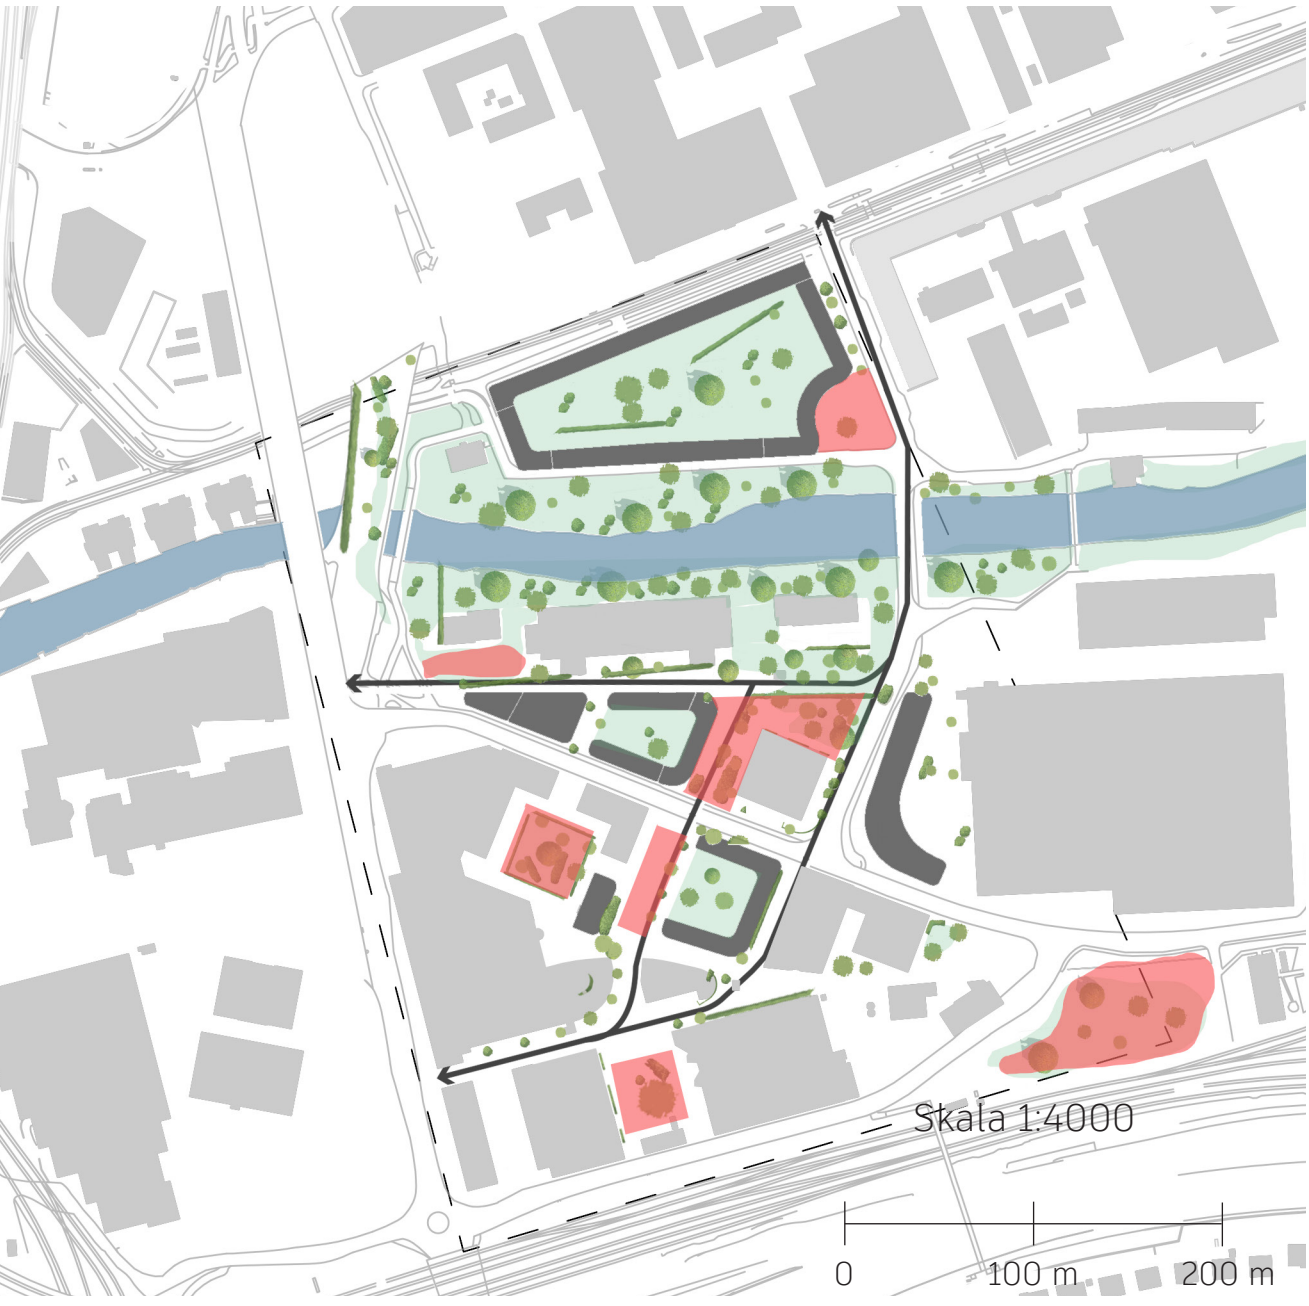

Fasad Väst

