





SITUATIONSPLAN 1:2000



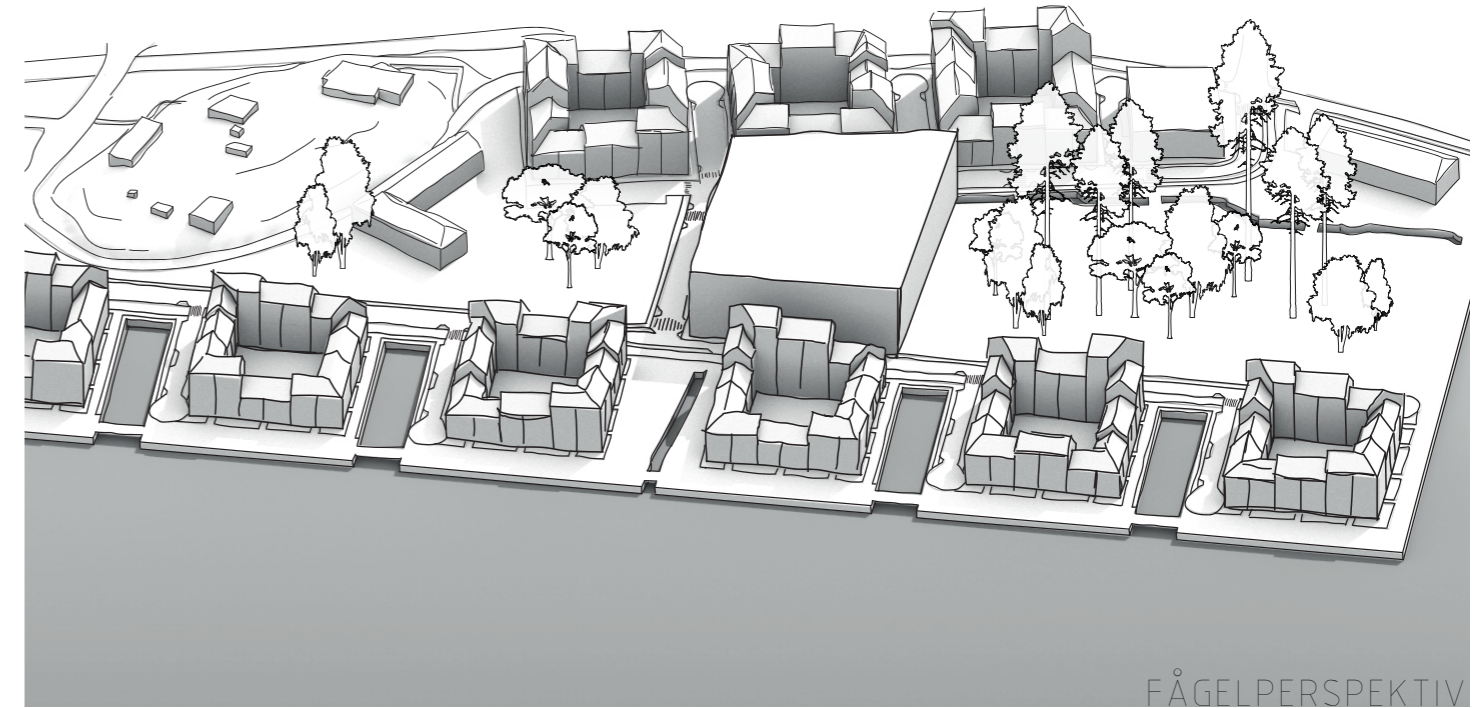


## ETT KONCEPT ATT SKAPA:

- en tydlig struktur och ordning i området
- en stadsdel i samspel med gröna och blåa strukturer
- en kvartersstad med varierande våningshöjd och fasaduttryck
- en aktiv stadsdel genom att blanda och sprida ut bostäder, kontor och verksamheter bland alla kvarteren

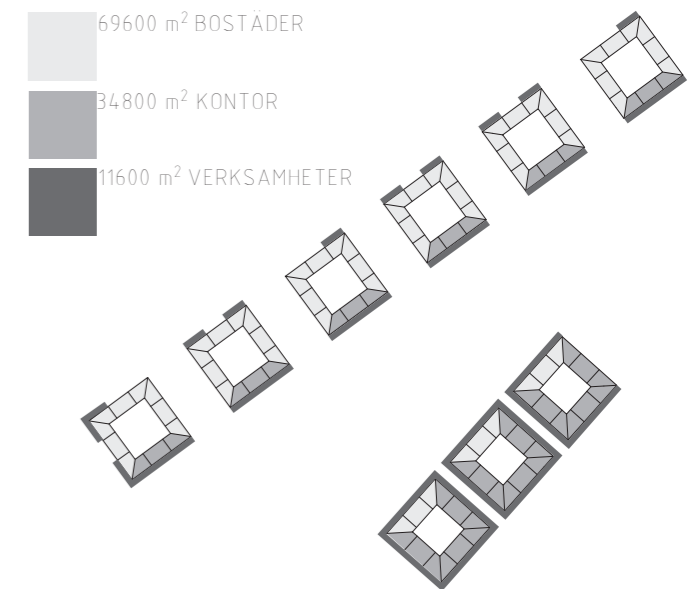


- Etapp 1. Riv de gamla Stena byggnaderna och börja på den stora centrala gatan som går genom området samt de byggnaderna inom det grönmarkerade området.
- Etapp 2. Starta utfyllnaden i vattnet och därmed parken, biblioteket och resten av kvartersbyggnaderna samt förskolan vid den lilla höjden.
- Etapp 3. Oscarsleden blir boulevard.

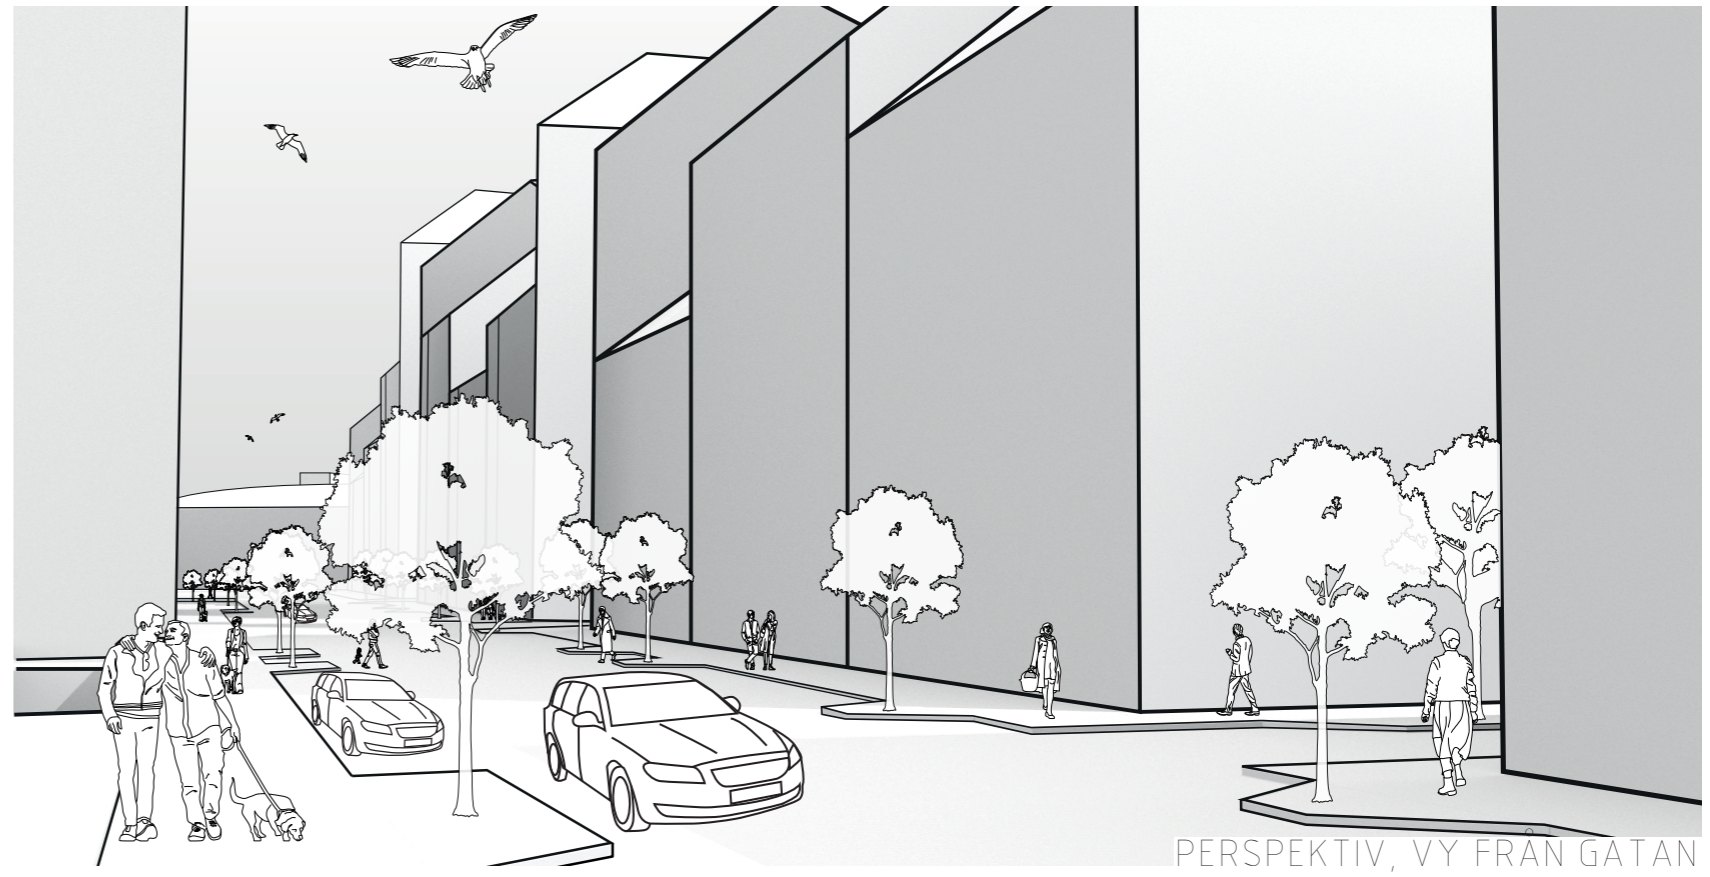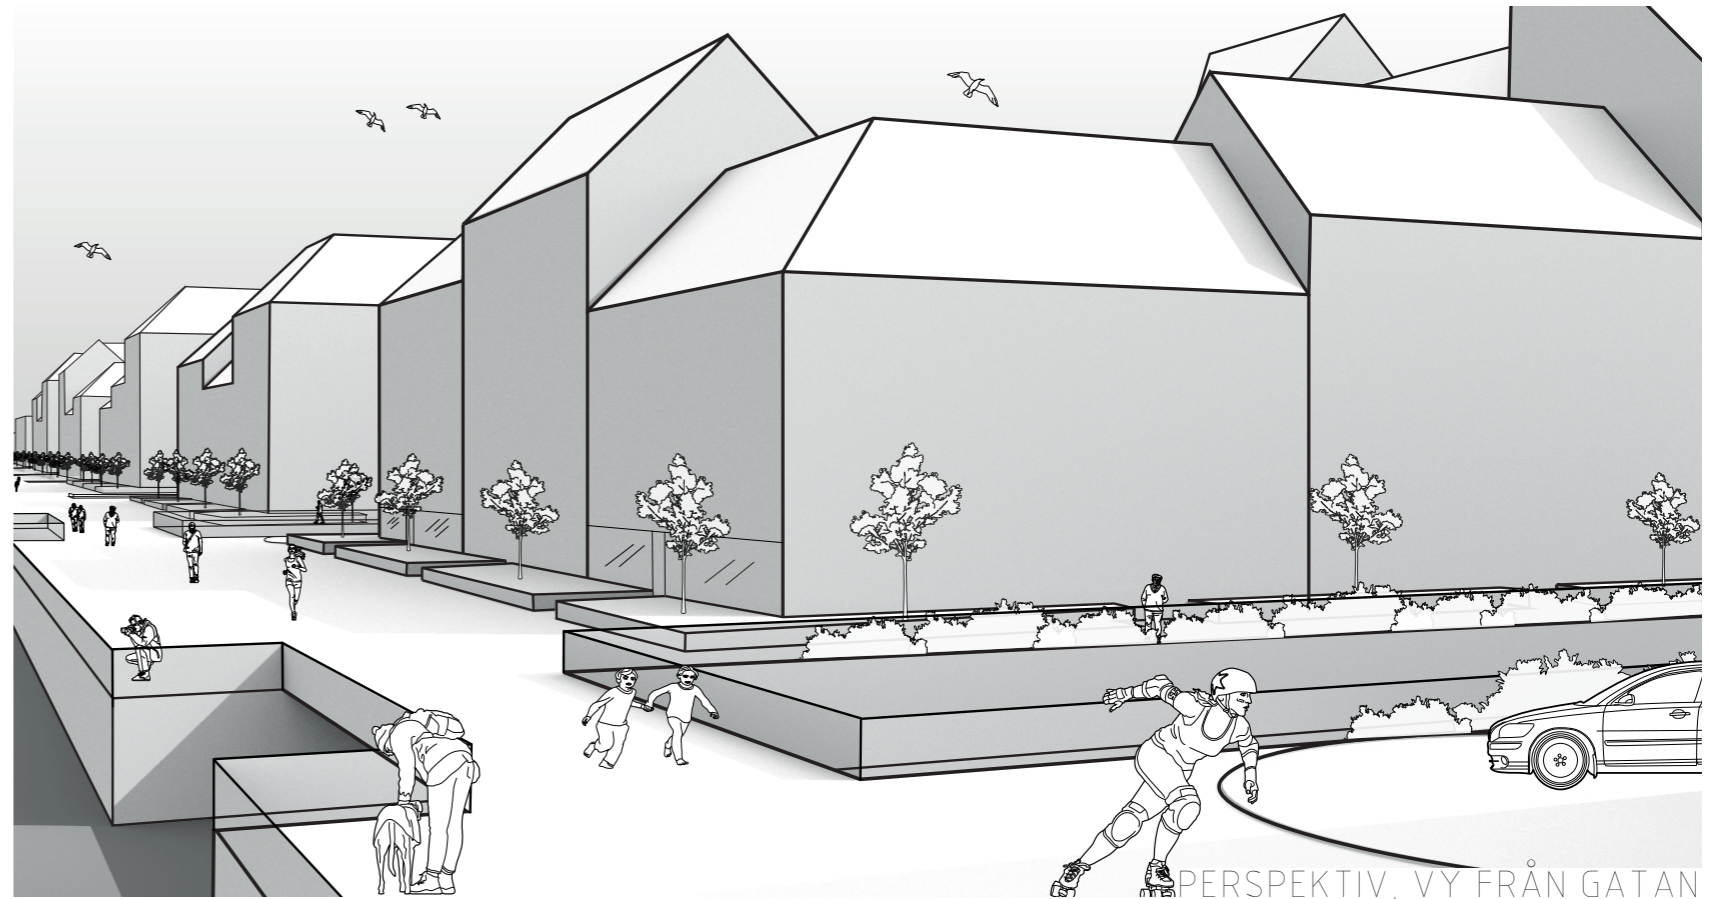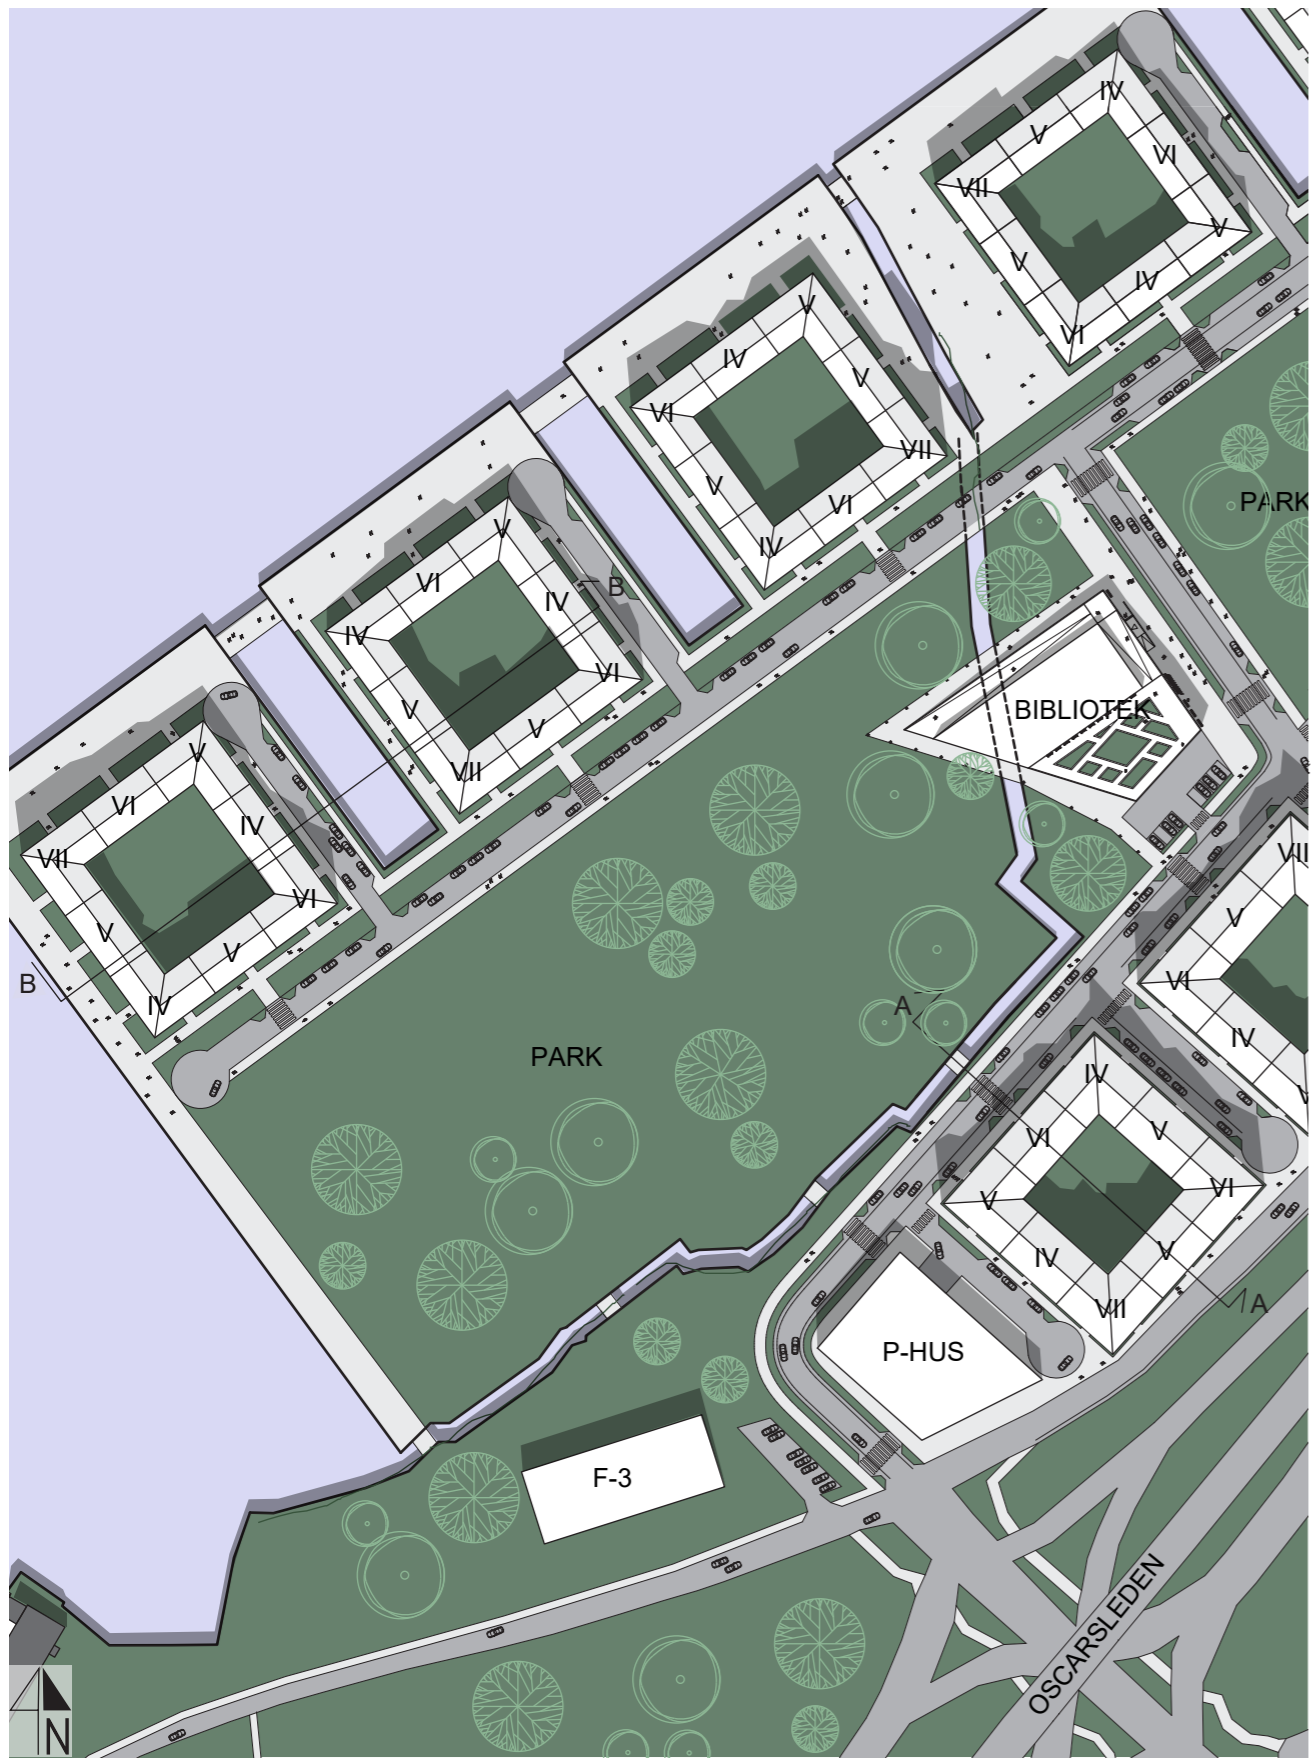


## ETT KONCEPT ATT SKAPA:


- en karaktärsfull mötesplats centrerat i stadsdelen som samverkar med platsens förutsättningar när det gäller infrastruktur och natur
- en lekfull byggnad som bjuder in, med fasader som känns lätta och som luckrar upp gränsen mellan ute och inne
- aktiva fasader med hjälp av ramperna och samtidigt förlänga parken med takterrassen
- ett öppet och tillmötesgående bibliotek där all verksamhet samlas på ett plan för att tillgängliggöra byggnaden för alla besökare
- en byggnad som ger förutsättningar till olika öppettider för att öka bibliotekets aktiva timmar

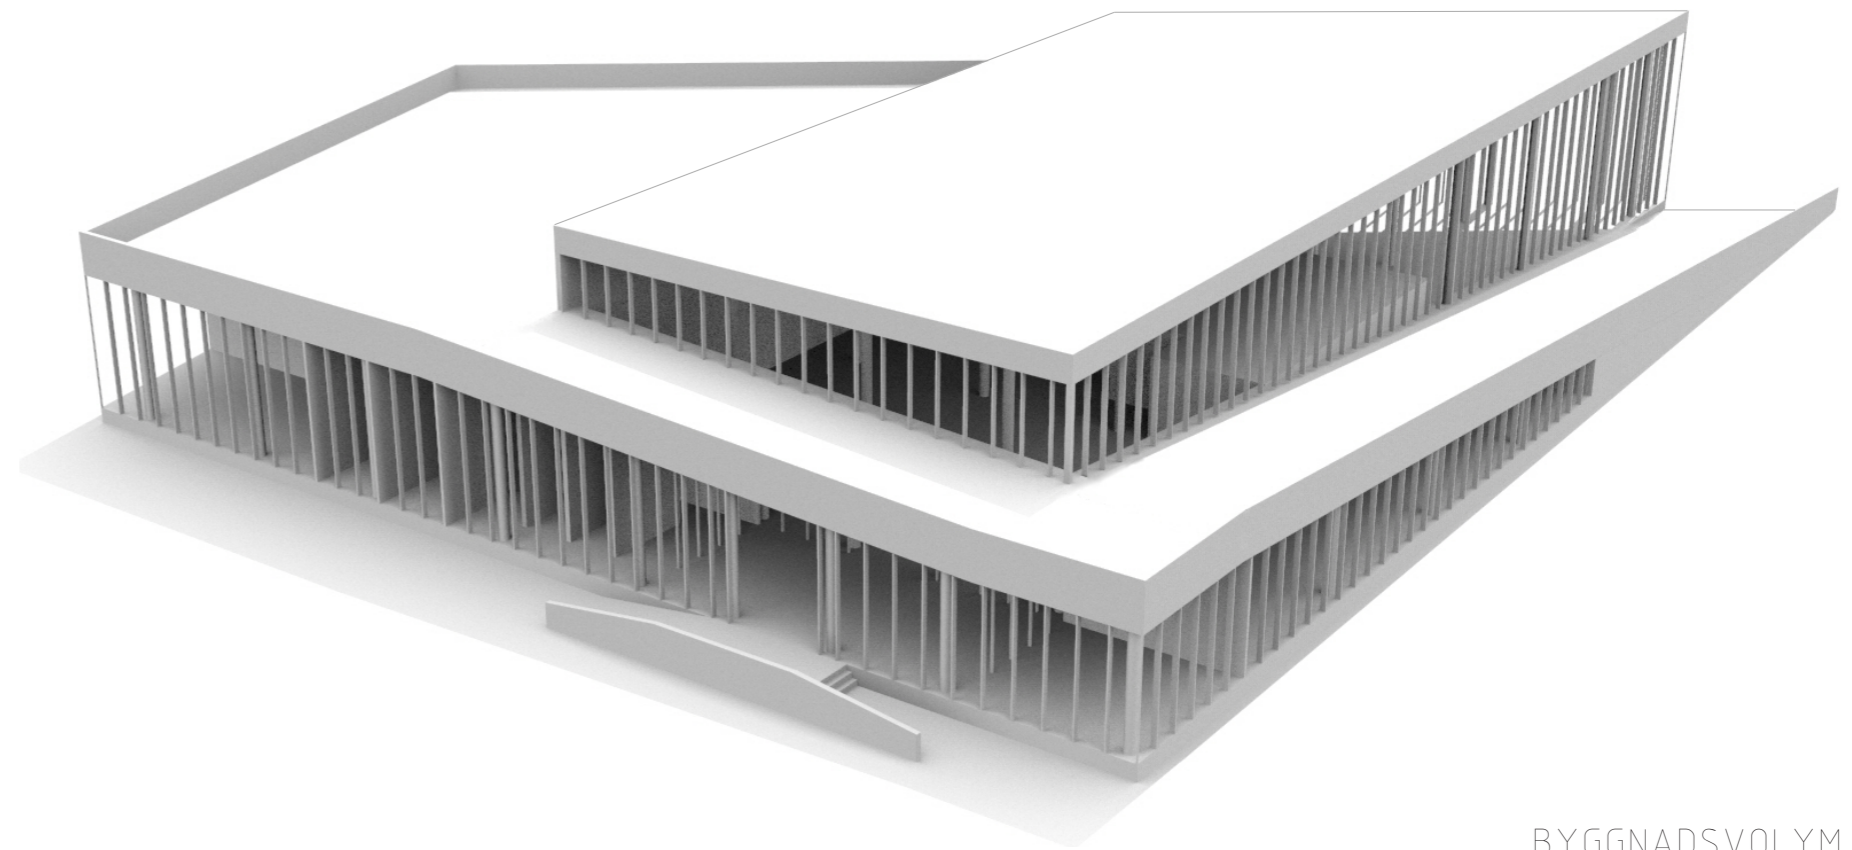



BYGGNADSVOLYM

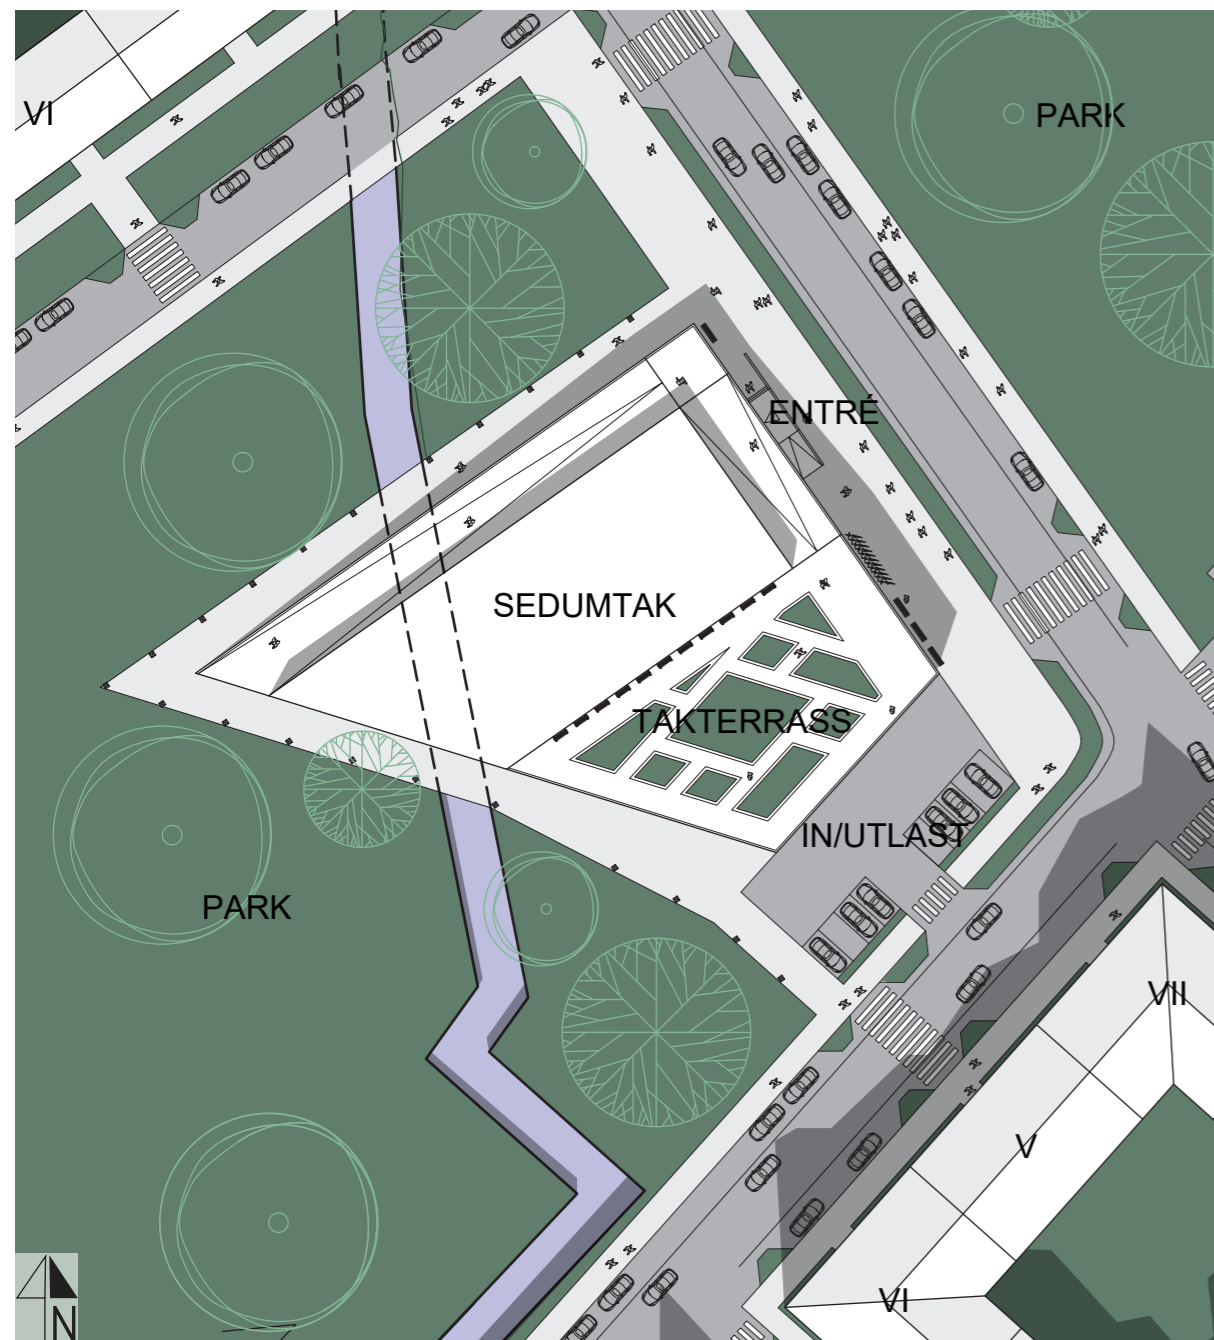

SITUATIONSPLAN 1:400

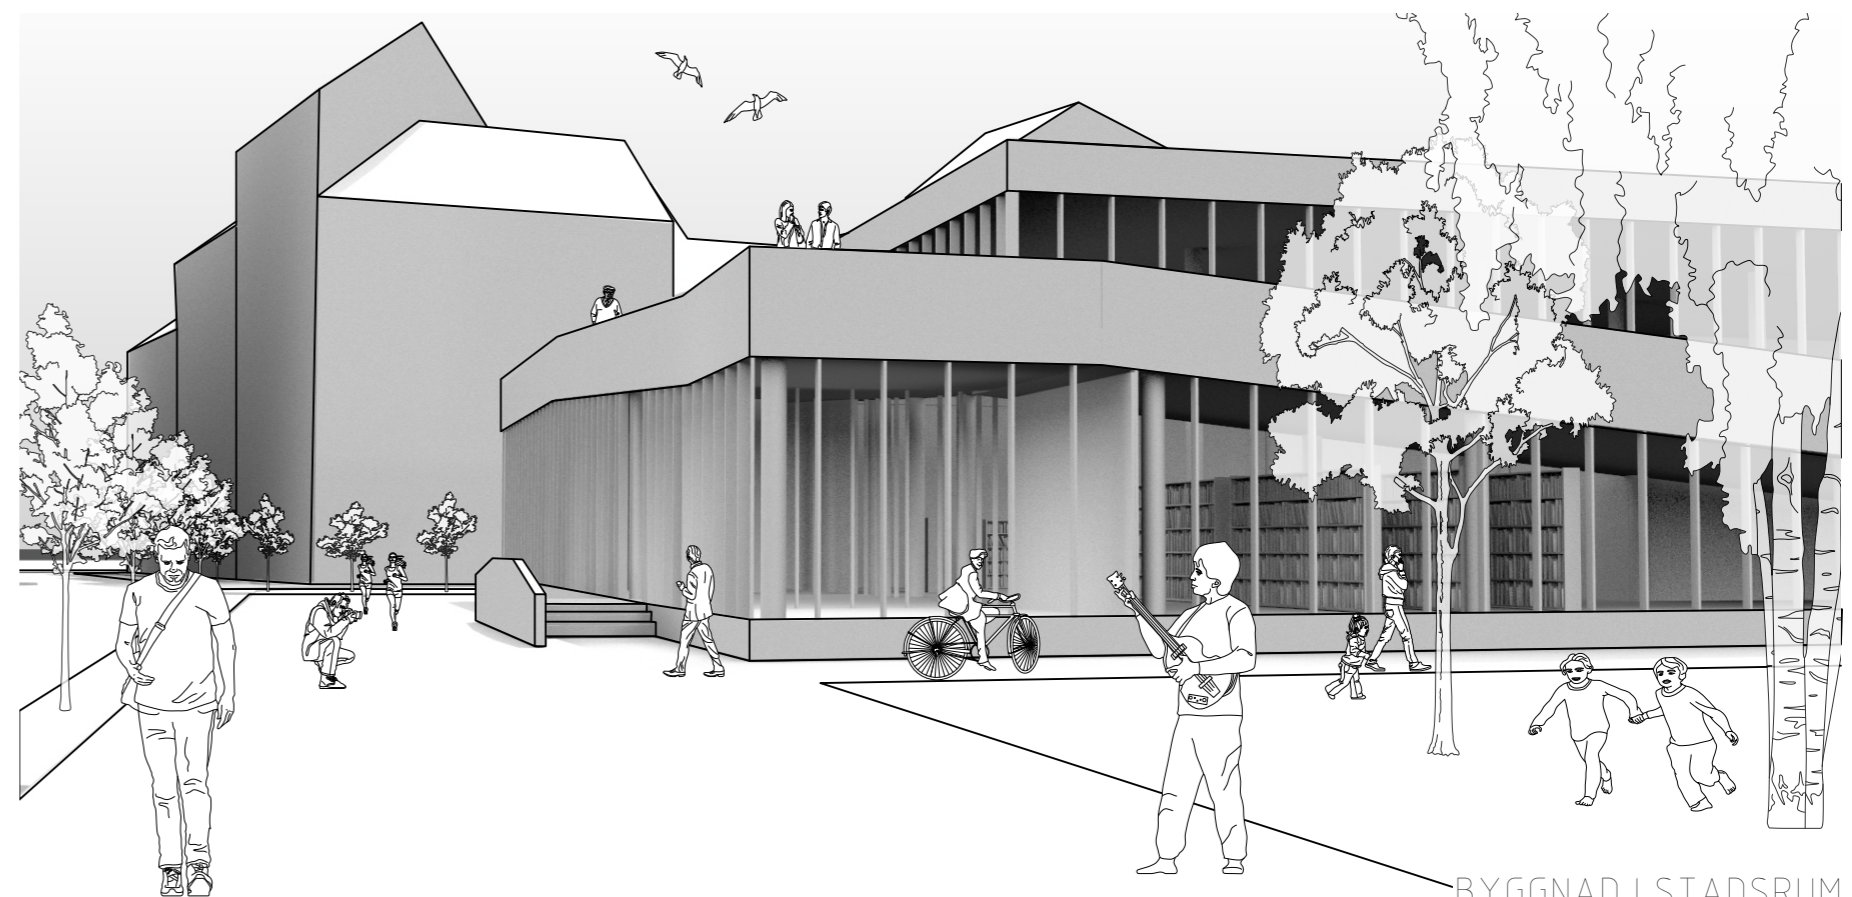


BYGGNAD I STADSRUM  
ACEX05 - Ritsal 2 - Evelyn Lindfors - Majnabbe 2.0 - 2020

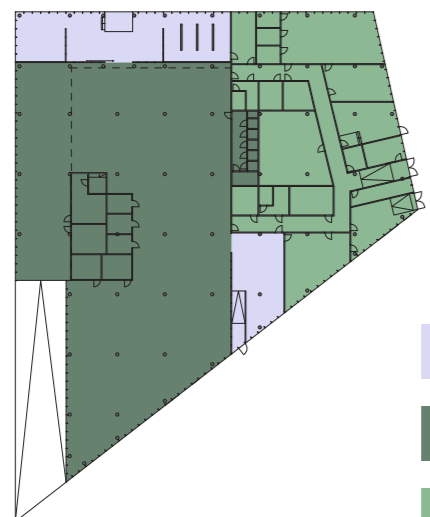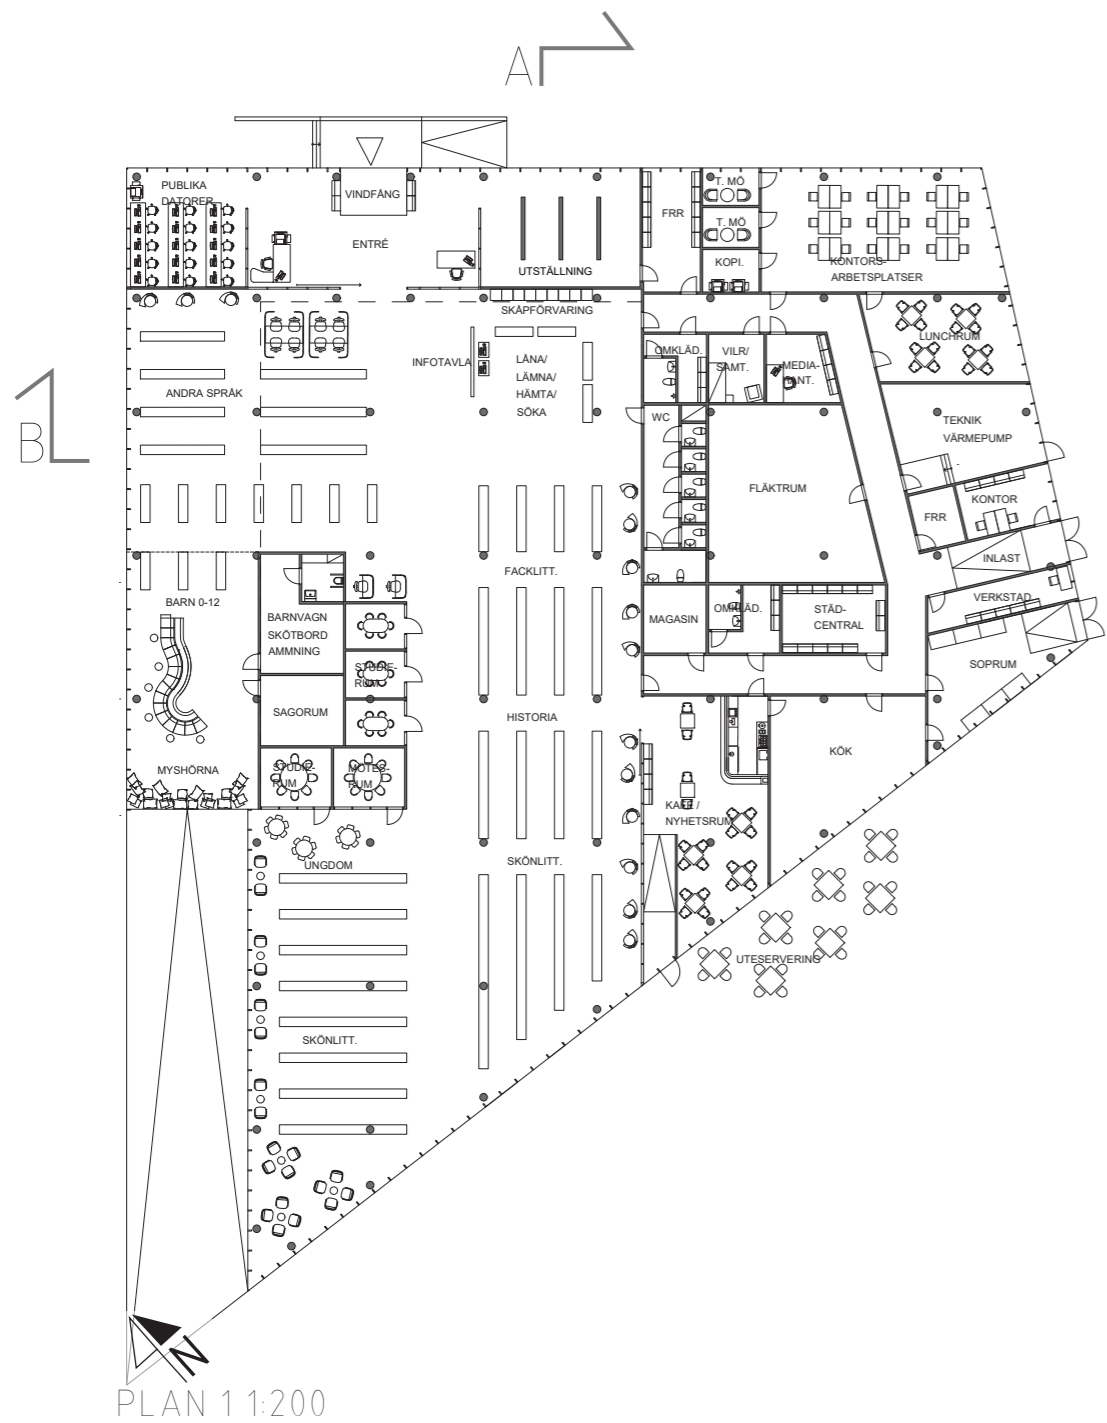


- MERÖPPET
- HUVUDRUM BIBLIOTEK
- PERSONALUTRYMMEN




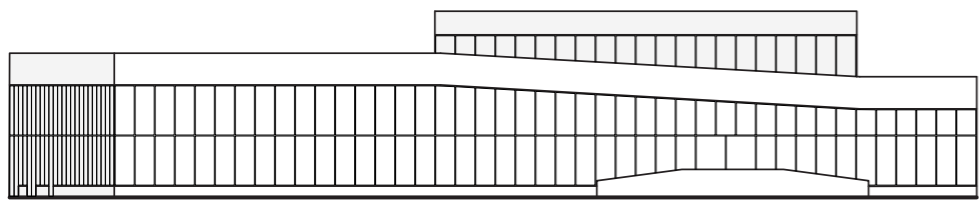


FASAD NORDOST 1:200

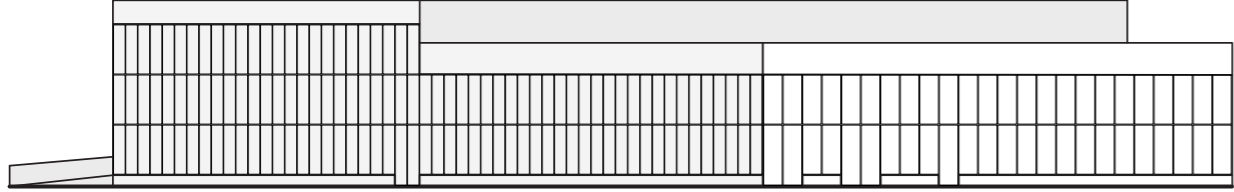


FASAD SYDOST 1:200

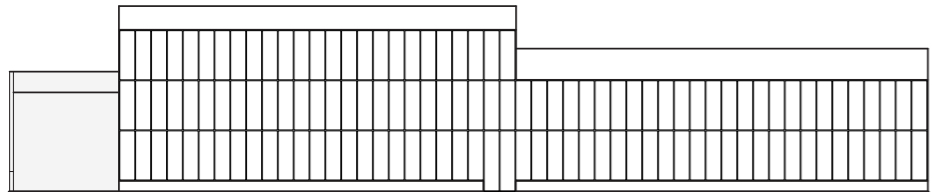


FASAD SYDVEST 1:200

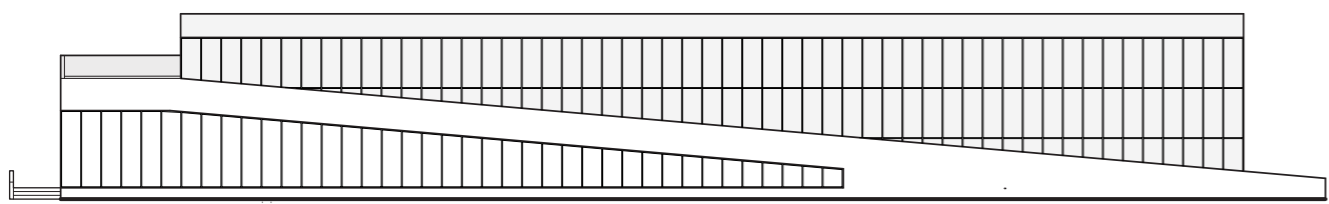


FASAD NORDVEST 1:200

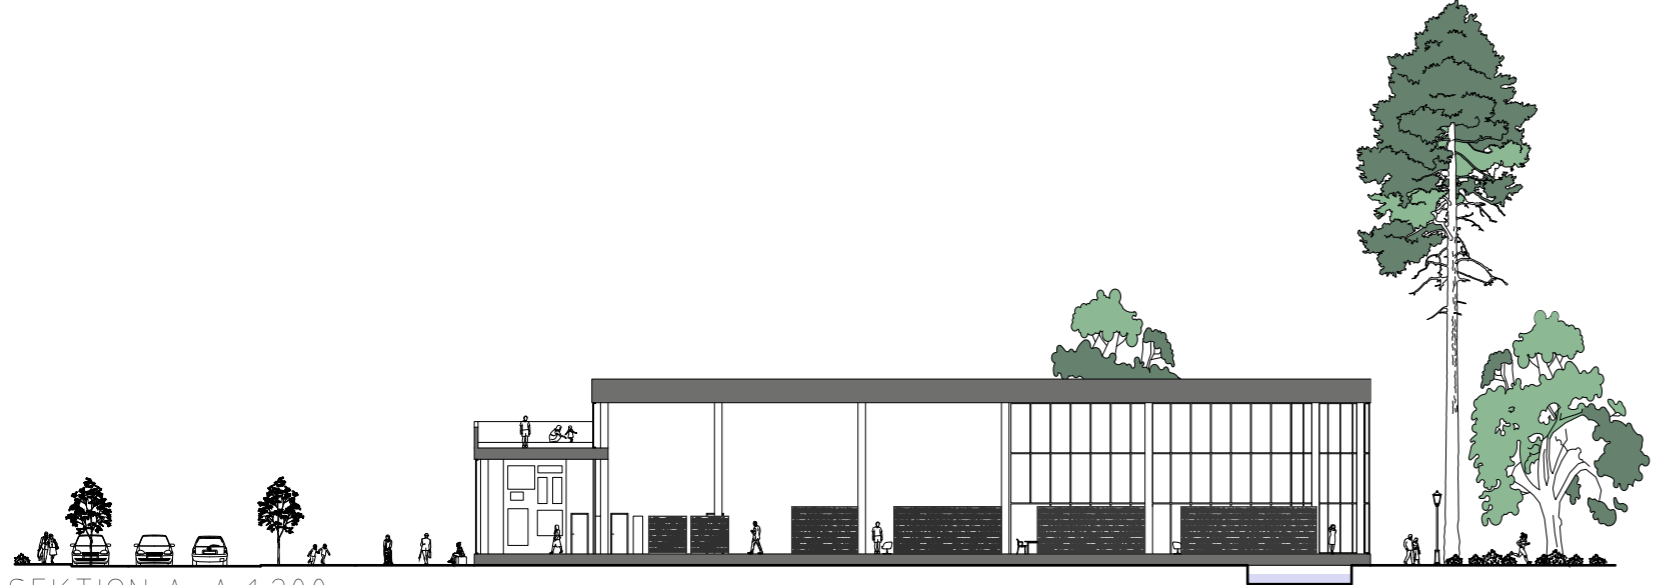


SEKTION A-A 1:200

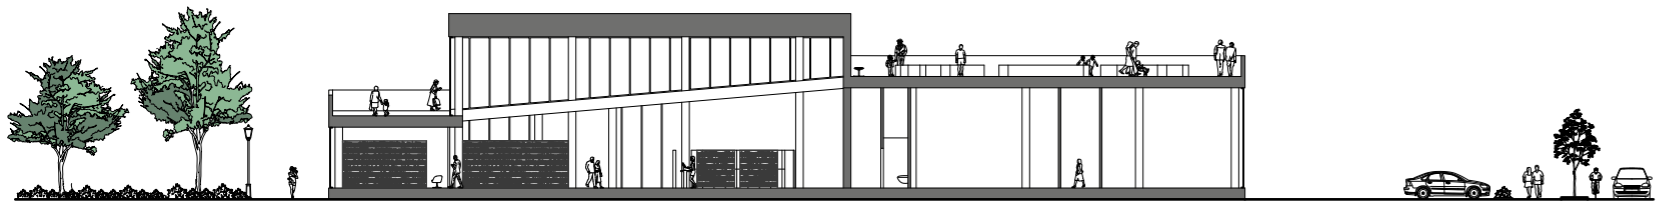

SEKTION B-B 1:200

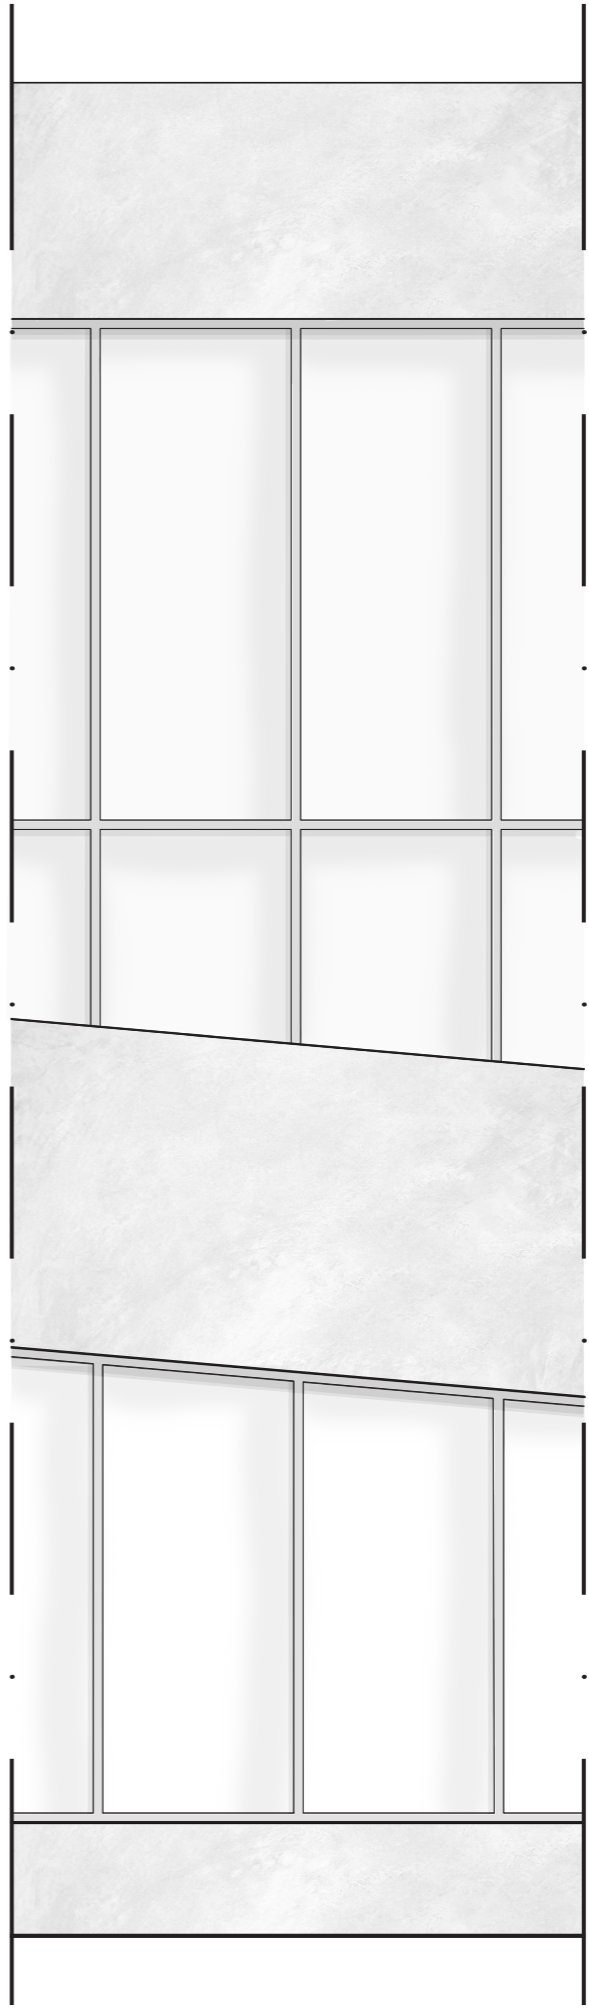

FASADUTSNITT 1:20

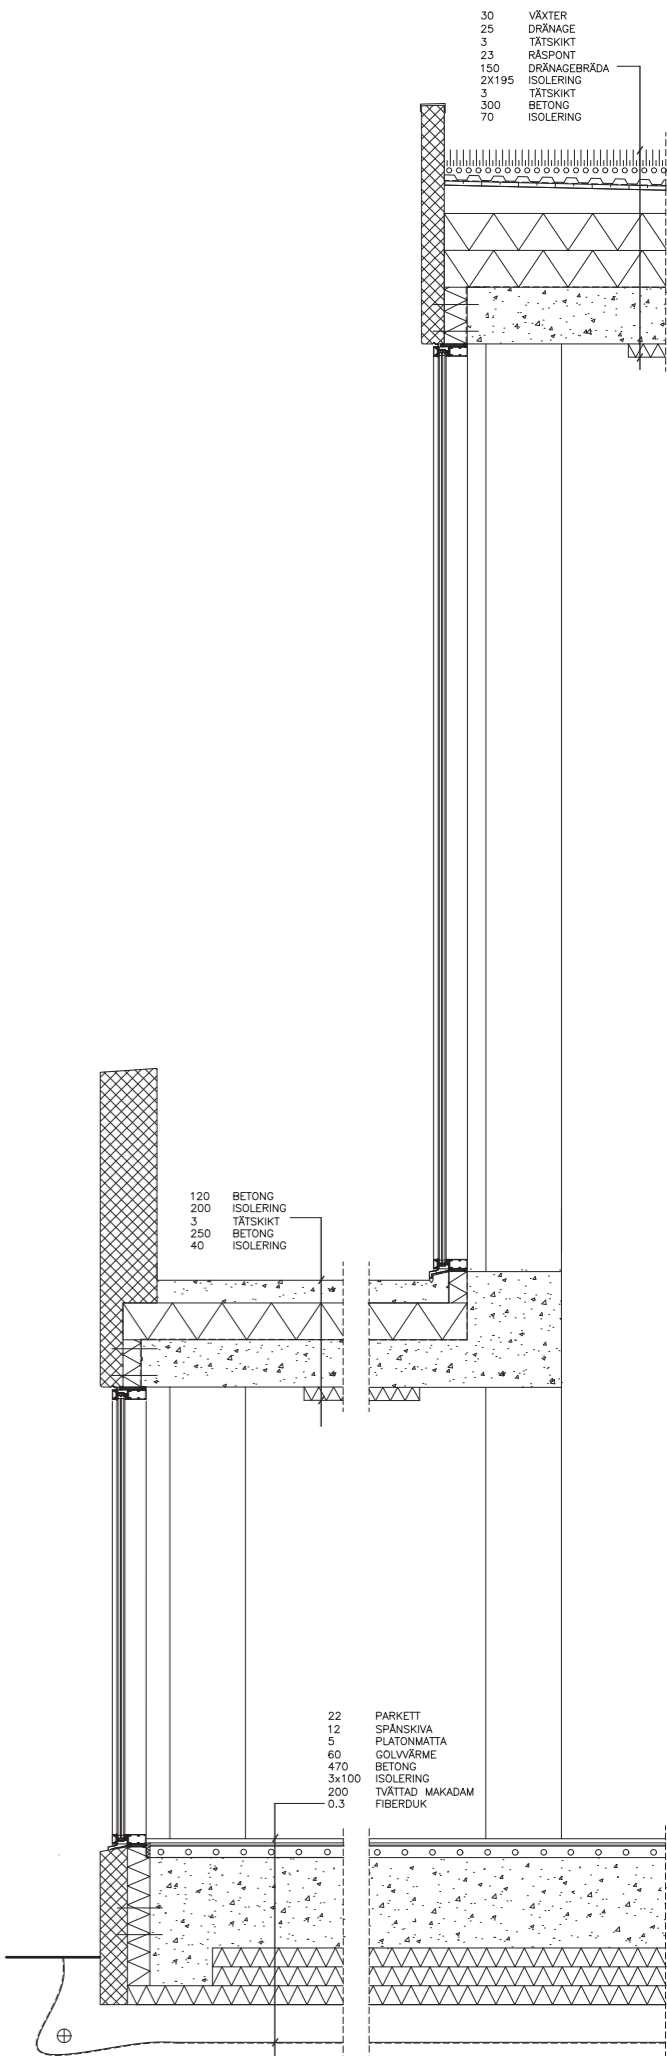

PRINCIPSEKTION 1:20

- 30 VÄXTER
- 25 DRÄNAGE
- 3 TÄTSKIKT
- 23 RÄSPONT
- 150 DRÄNAGEBRÄDA
- 2x195 ISOLERING
- 3 TÄTSKIKT
- 300 BETONG
- 70 ISOLERING

- 120 BETONG
- 200 ISOLERING
- 3 TÄTSKIKT
- 250 BETONG
- 40 ISOLERING

- 22 PARKETT
- 12 SPÅNSKIVA
- 5 PLATONMATT
- 60 GOLVÄRME
- 470 BETONG
- 3x100 ISOLERING
- 200 TVÄTTAD MAKADAM
- 0.3 FIBERDUK