





1 : 2000 (A1)




Stadsplanens utgångspunkt är en uppluckrad struktur, som möjliggör havsutsikt från fler platser än första raden av bebyggelse. Även avslutet mot vattnet är uppluckrat, för att förstärka förhållandet mellan kaj, pir och brygga. Vattenrummen är omslutna av bebyggelse. Gatorna är definierade både av långsidor och gavlar, som skapar utblickar åt båda håll. Siktlinjer till landmärken eller ut mot vattnet uppenbarar sig gradvis. Huvudgatan knäcks vid korsningen med axelns från Chapmans torg, vilket förhindrar en alltför lång siktlinje. Det finns olika mindre områden, som har olika karaktär. En promenad genom området blir därmed en trevligt omväxlande upplevelse.



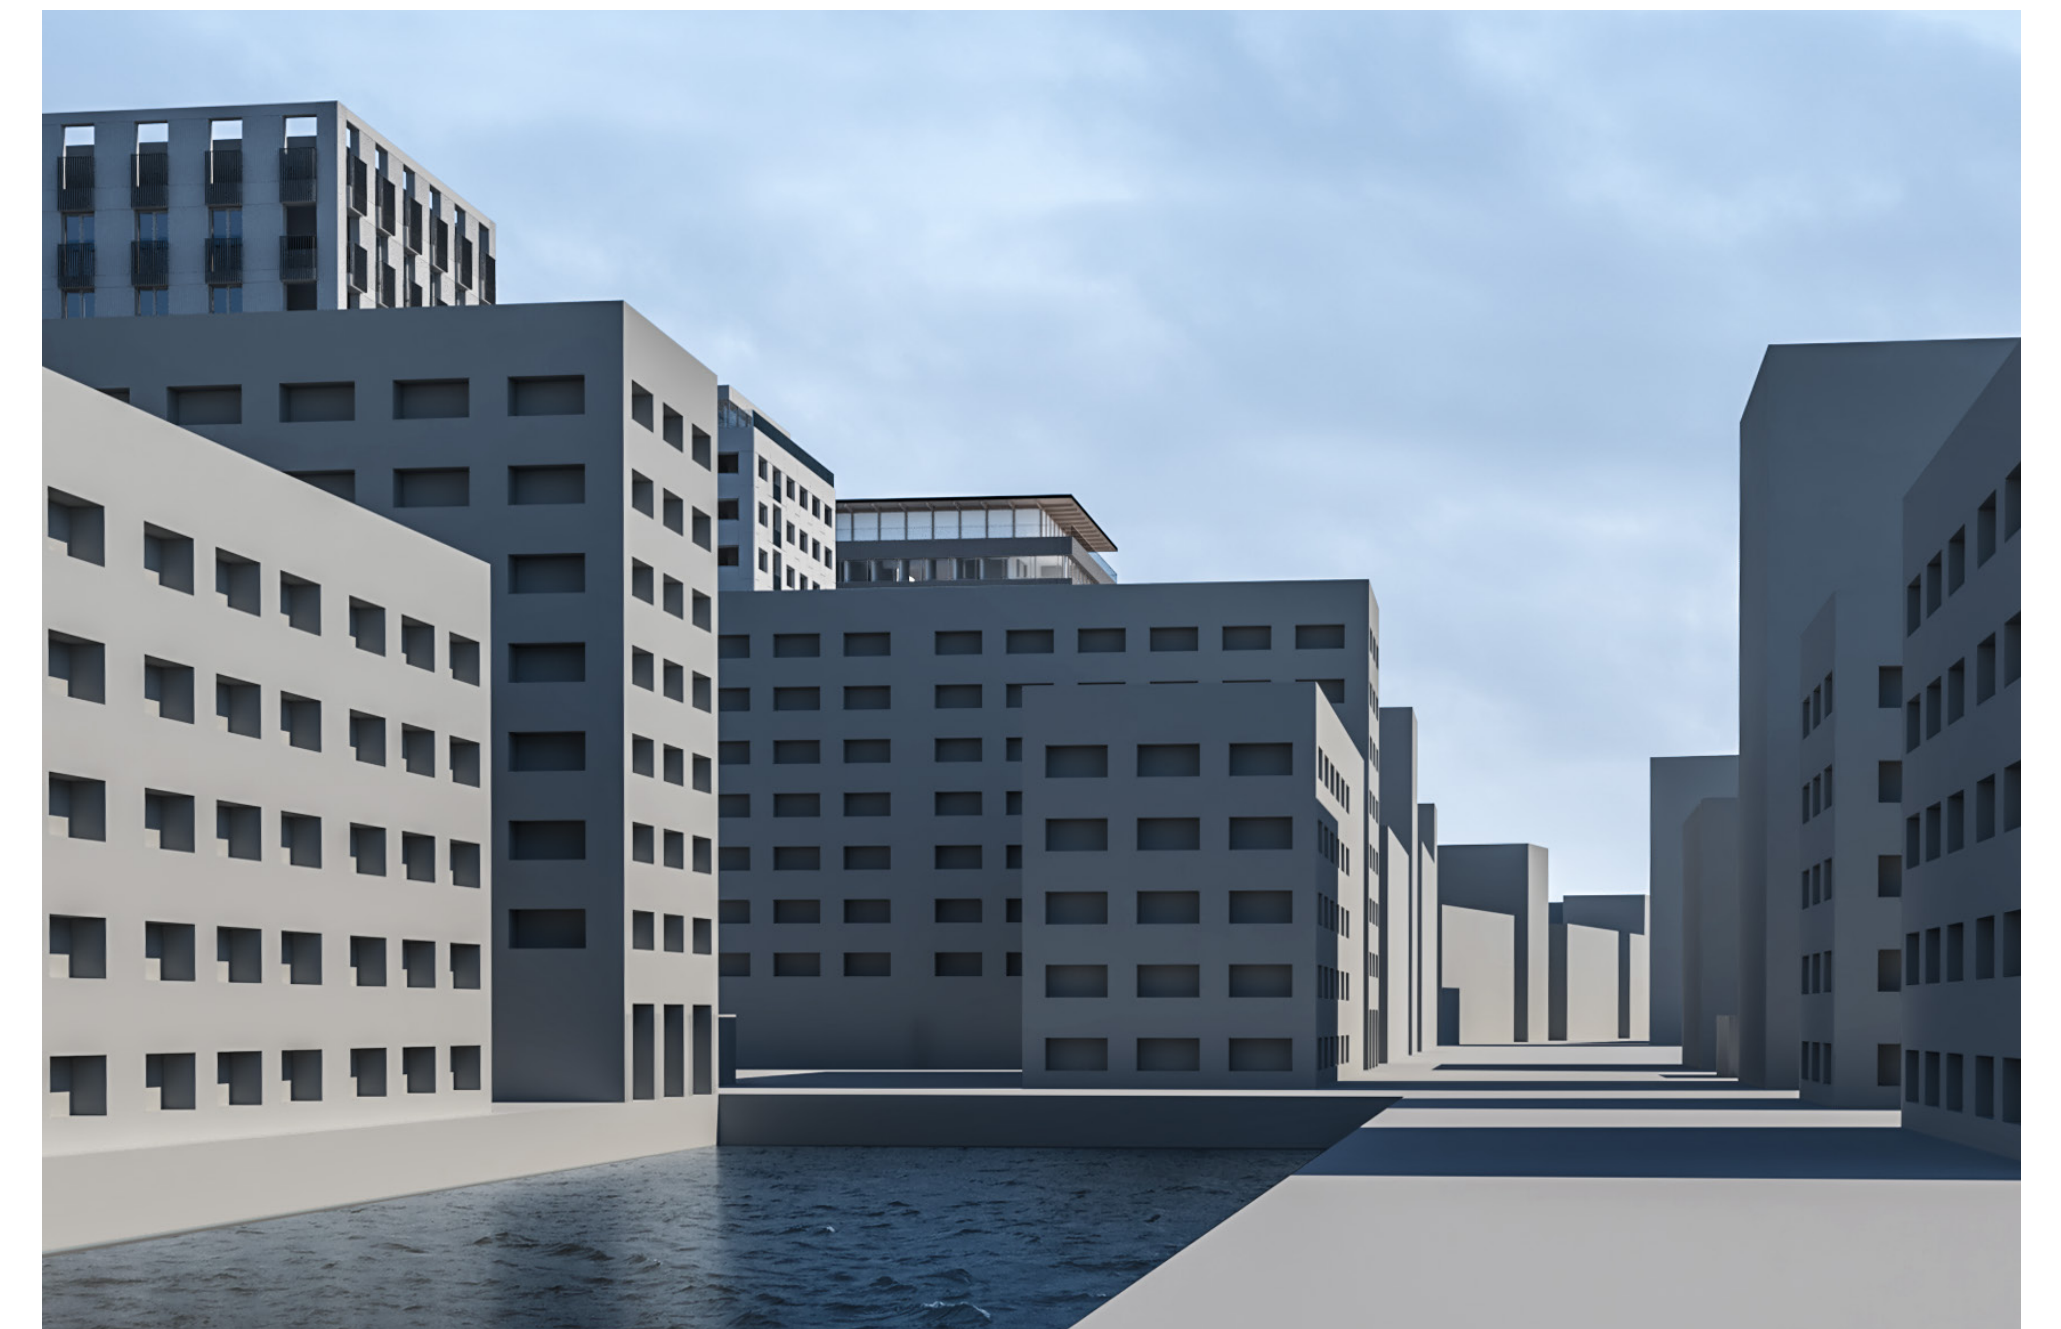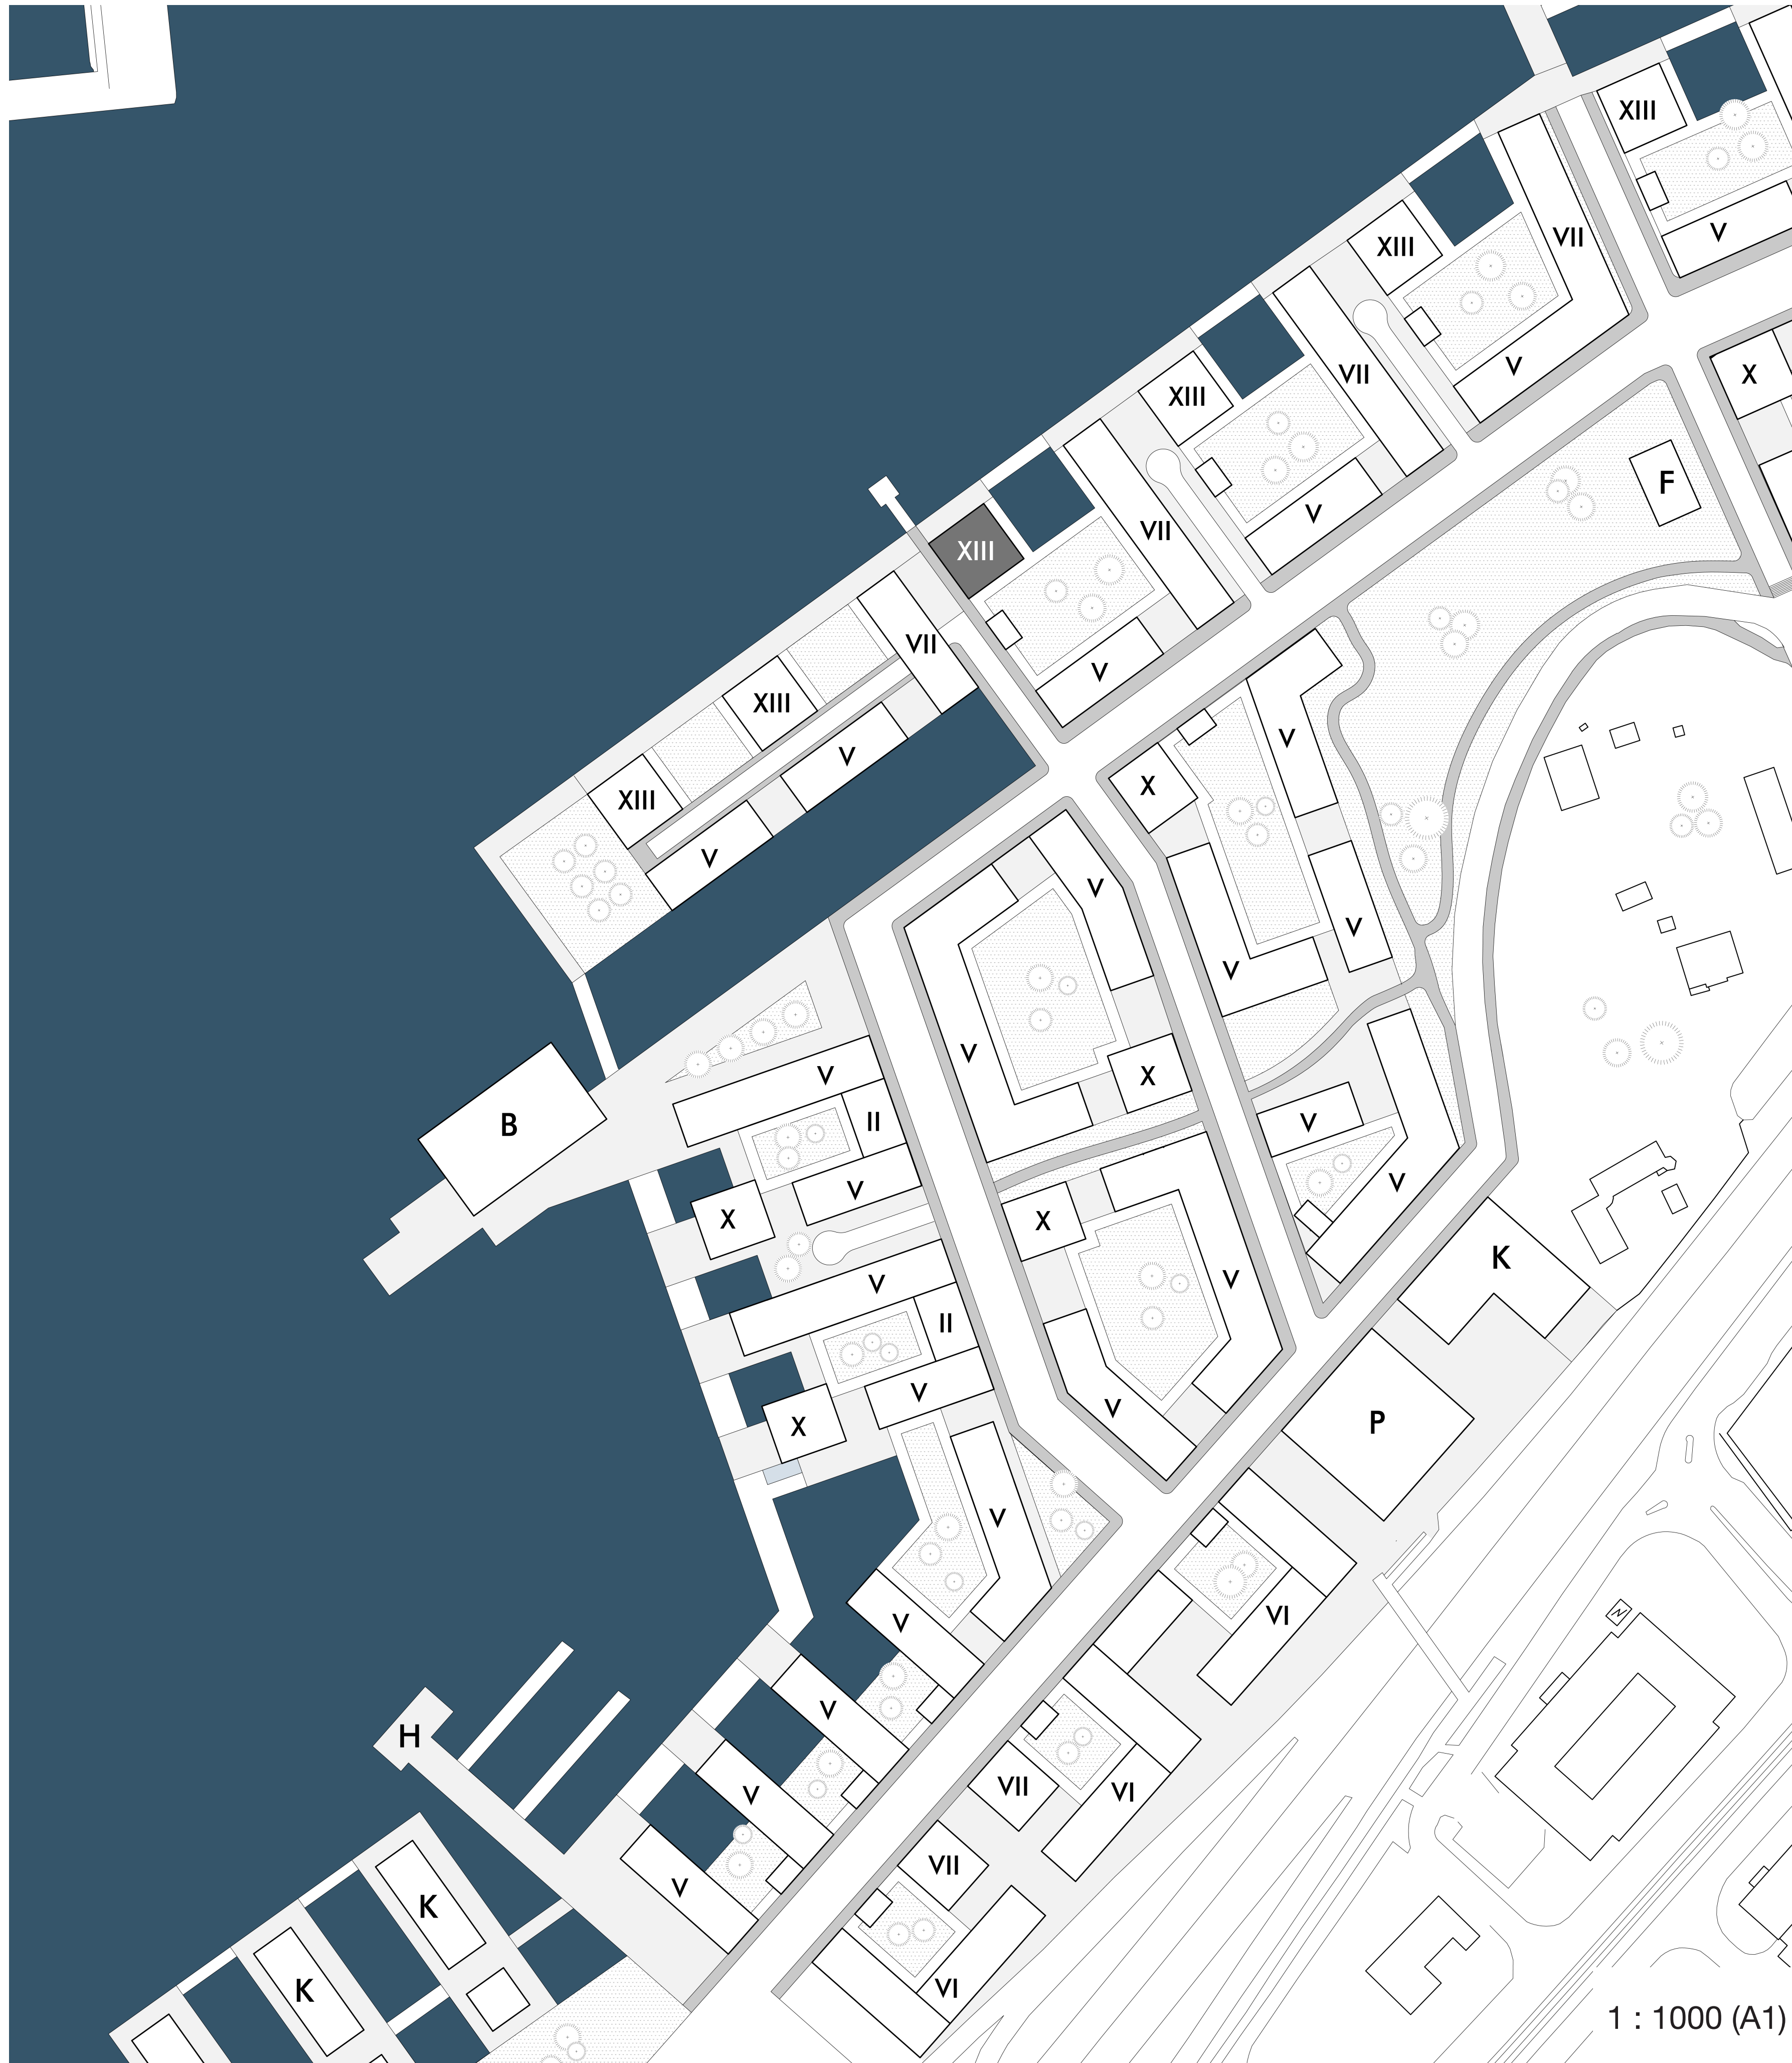



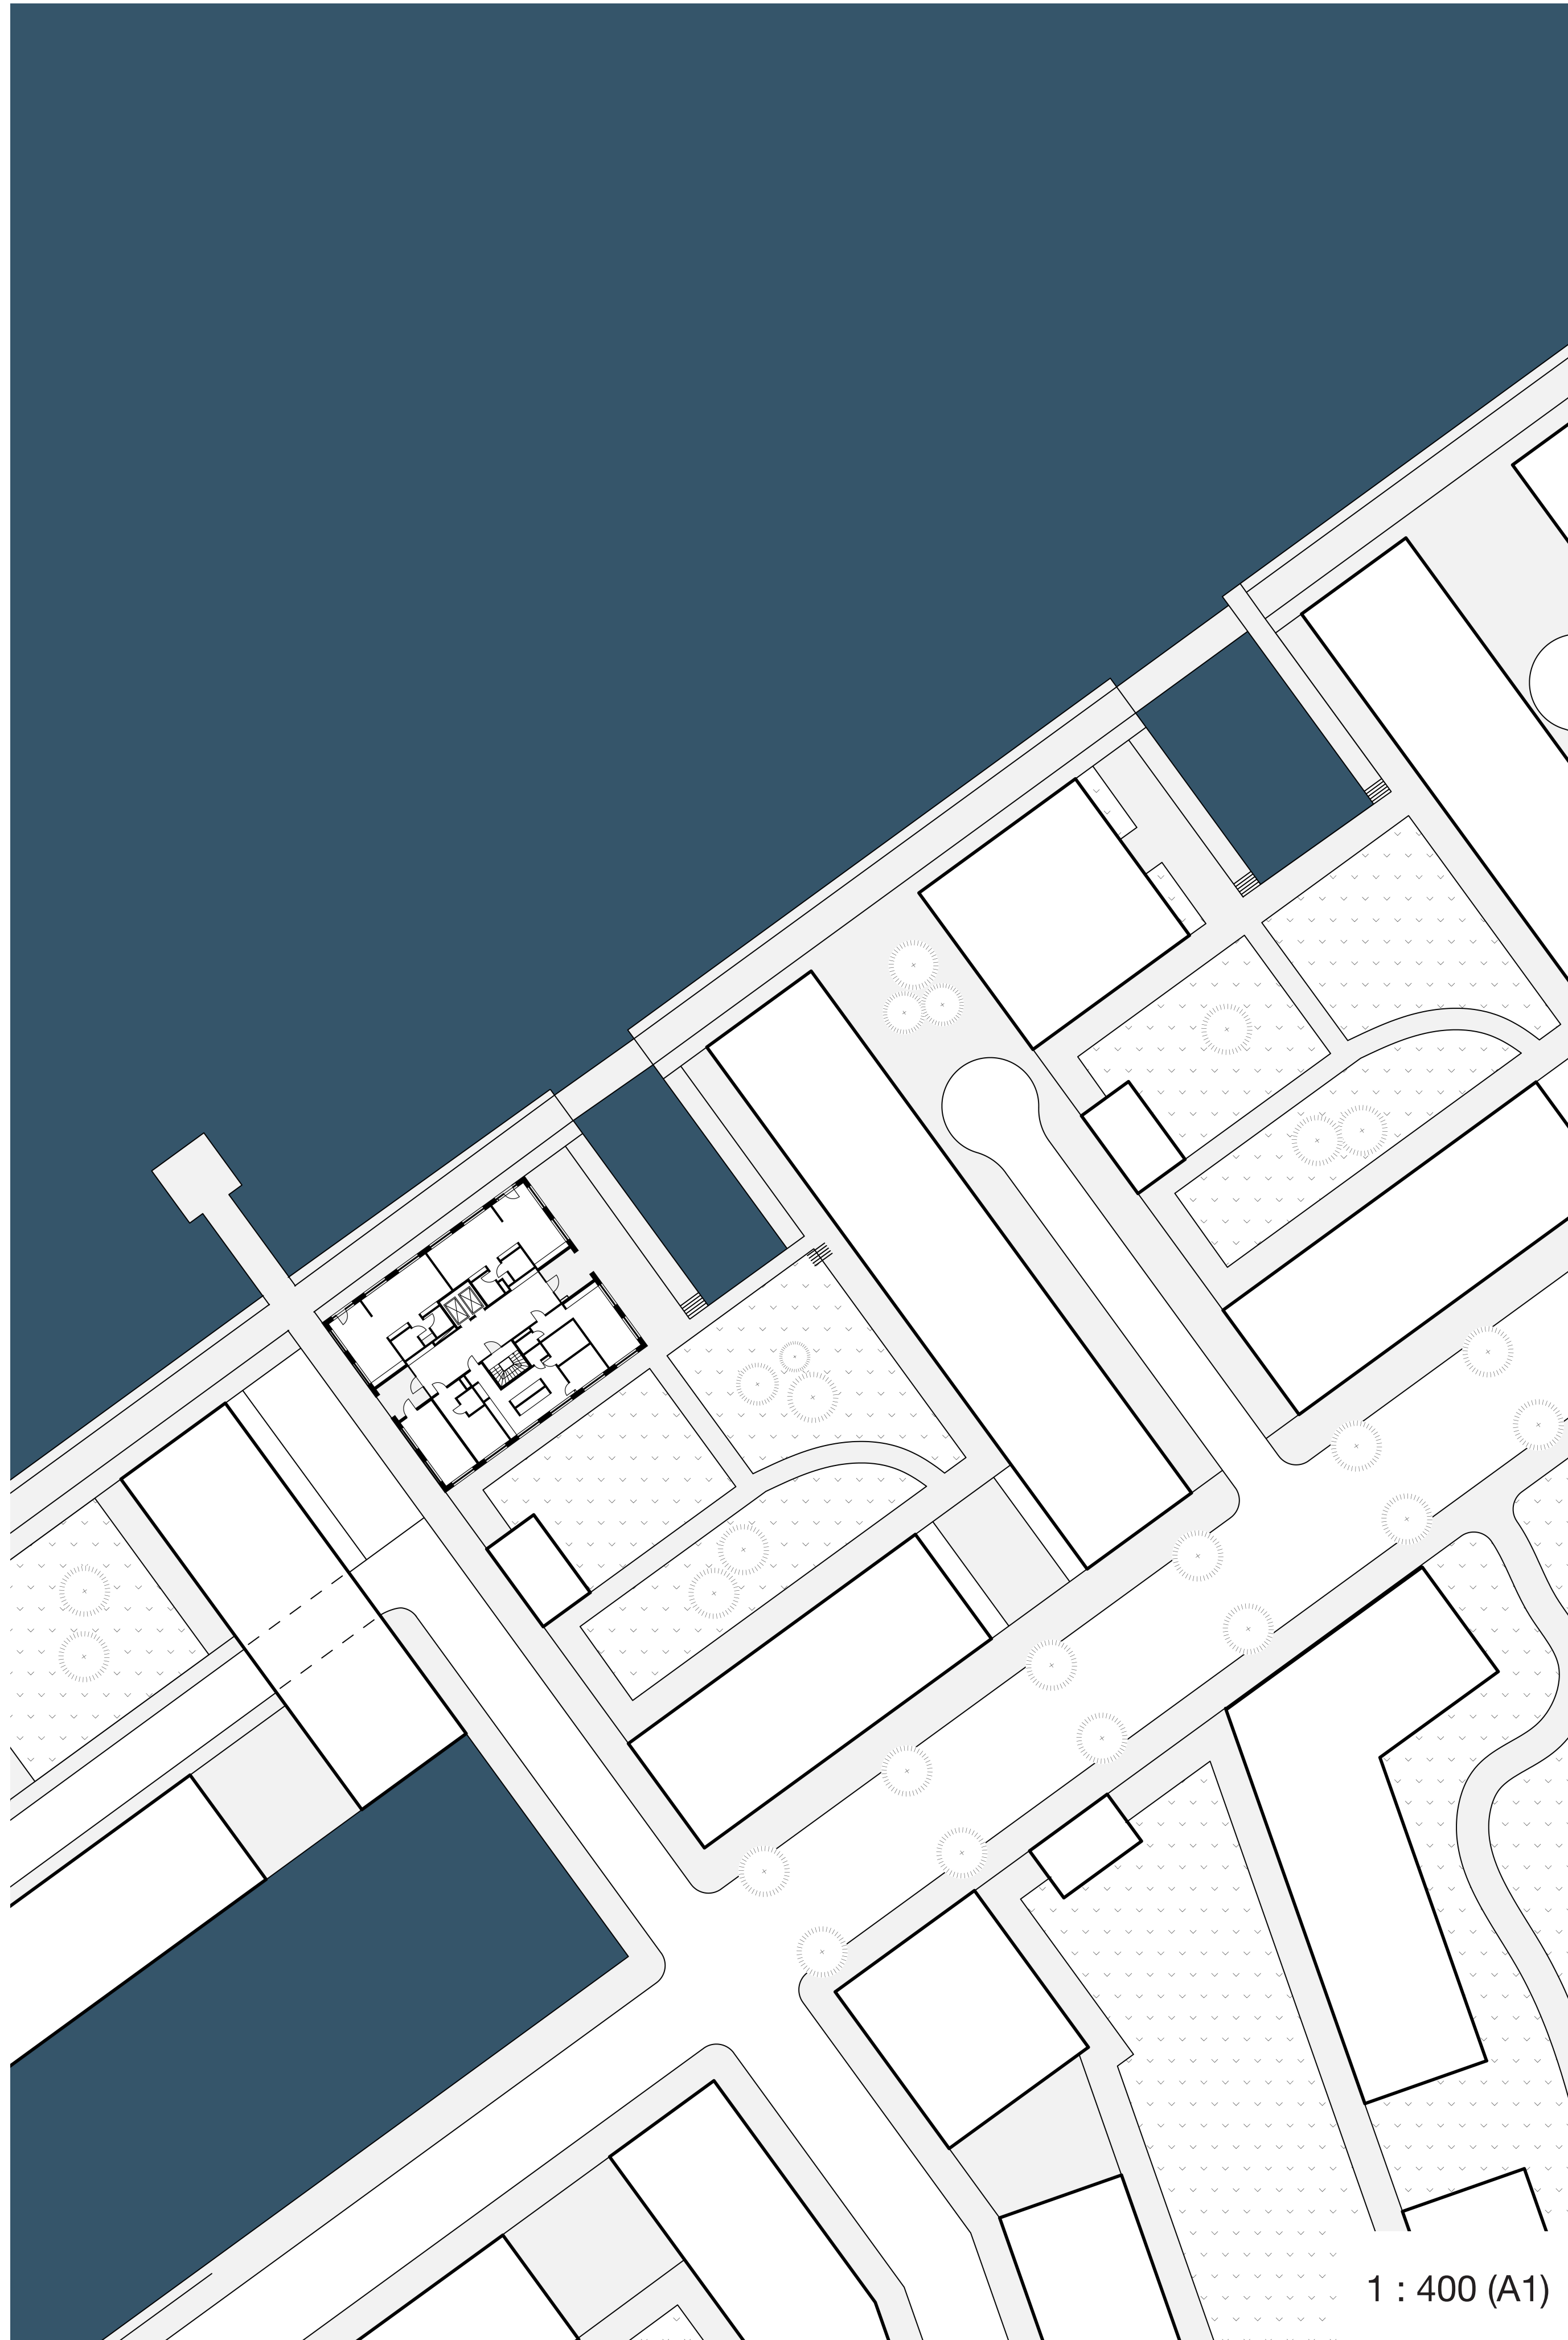



Punkthuset ligger mot kajkanten och definierar brynet. Skalan förhåller sig till älvens storlek. Byggnaden består av betongelement, ordnade så att det horisontella råder över det vertikala i sockel och avslut, och det vertikala råder över det horisontella i mittpartiet. Ett räcke tillsammans med en indragen våning kröner huset. Fasaden mot gatan och gården består av fem öppningar, för att skapa en tydlig och central ingång. Fasaden mot vattnet består av sex öppningar, vilket inte har samma självklara ingång och blir därmed anonymare och offentligare mot kajen, som uppmanar en långsgående rörelse.

Intrycket från avstånd är stereotomt, men vid närmare anblick uppenbarar sig de tektoniska elementskarvarna. Betong är det lämpligaste materialet för detta uttryck, då exempelvis tegel eller skivmaterial inte hade haft samma konstruktionsmässiga innebörd.



Byggnaden är en fyrspännare och lägenheterna är ordnade runt hörnen. De indragna balkongerna är asymmetriskt placerade i fasaden, vilket visar på den rotationella symmetrin i planlösningen. Fasaden får en riktning och rummet i hörnet betonas.

På varje våning finns två likadana tvåor och treor. Trapphuset är omringat av kärnan, som är omringat av vistelserum. Lägenheterna har ett centralt kök, som separerar matsal, vardagsrum och en bakre hall. Det finns tydliga siktlinjer, som leder en vidare i lägenheten. Samtlig förvaring är infälld och blir definierande väggar. Rummen är generella och kan byta plats med varandra. På bottenplanet finns kontor mot kajkanten och lokaler mot gården. Entrérummet skyddas av ett indrag och är genomgående.



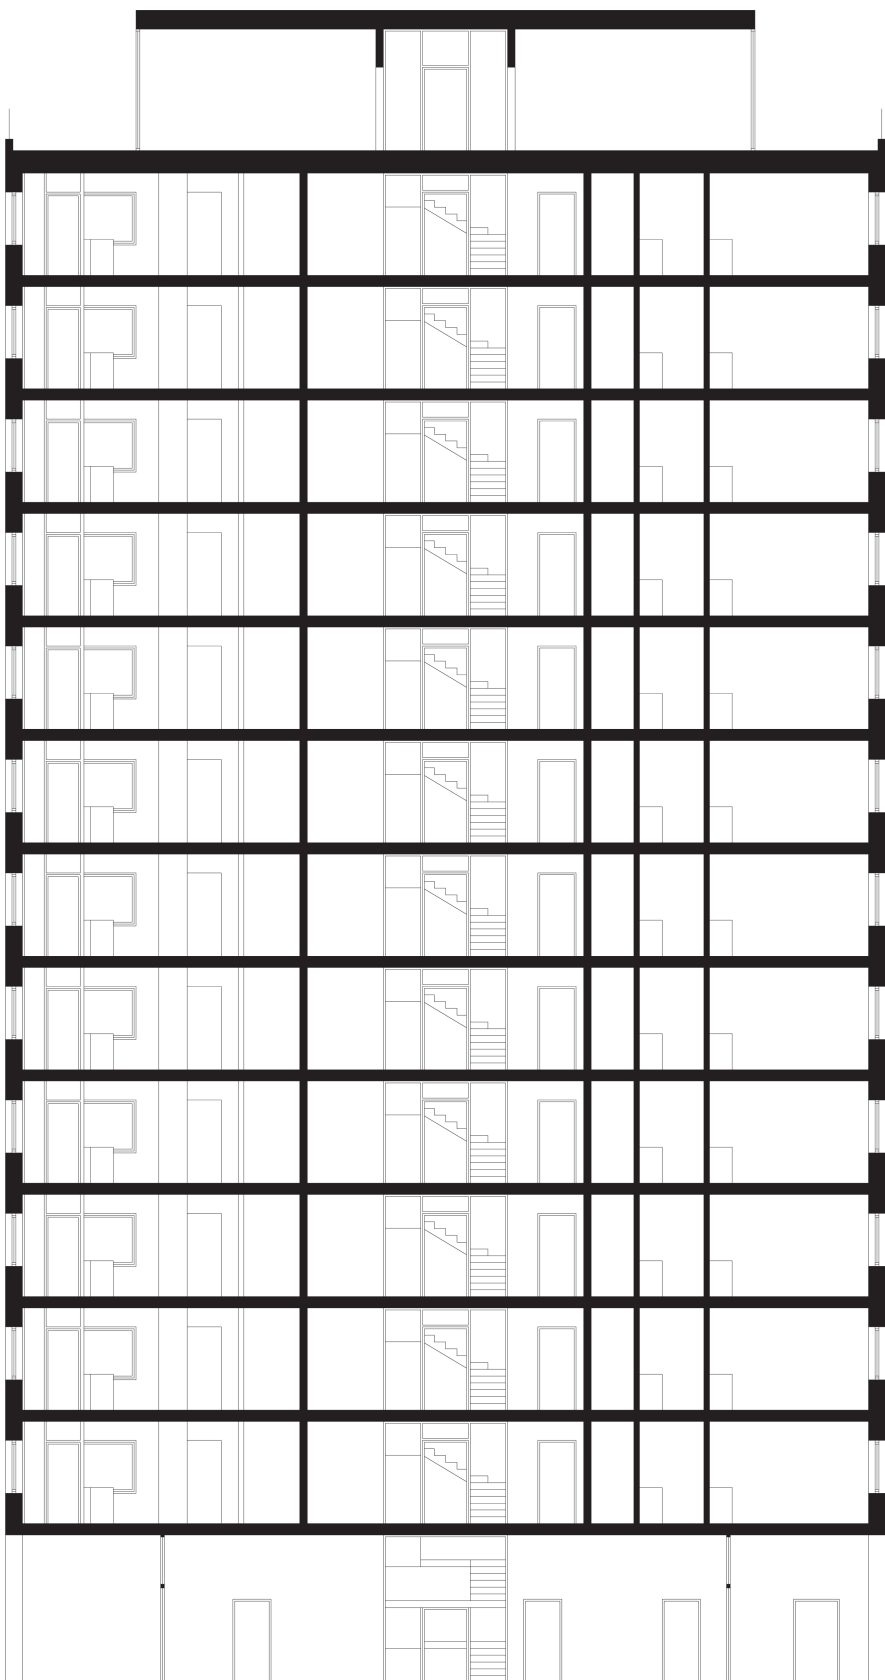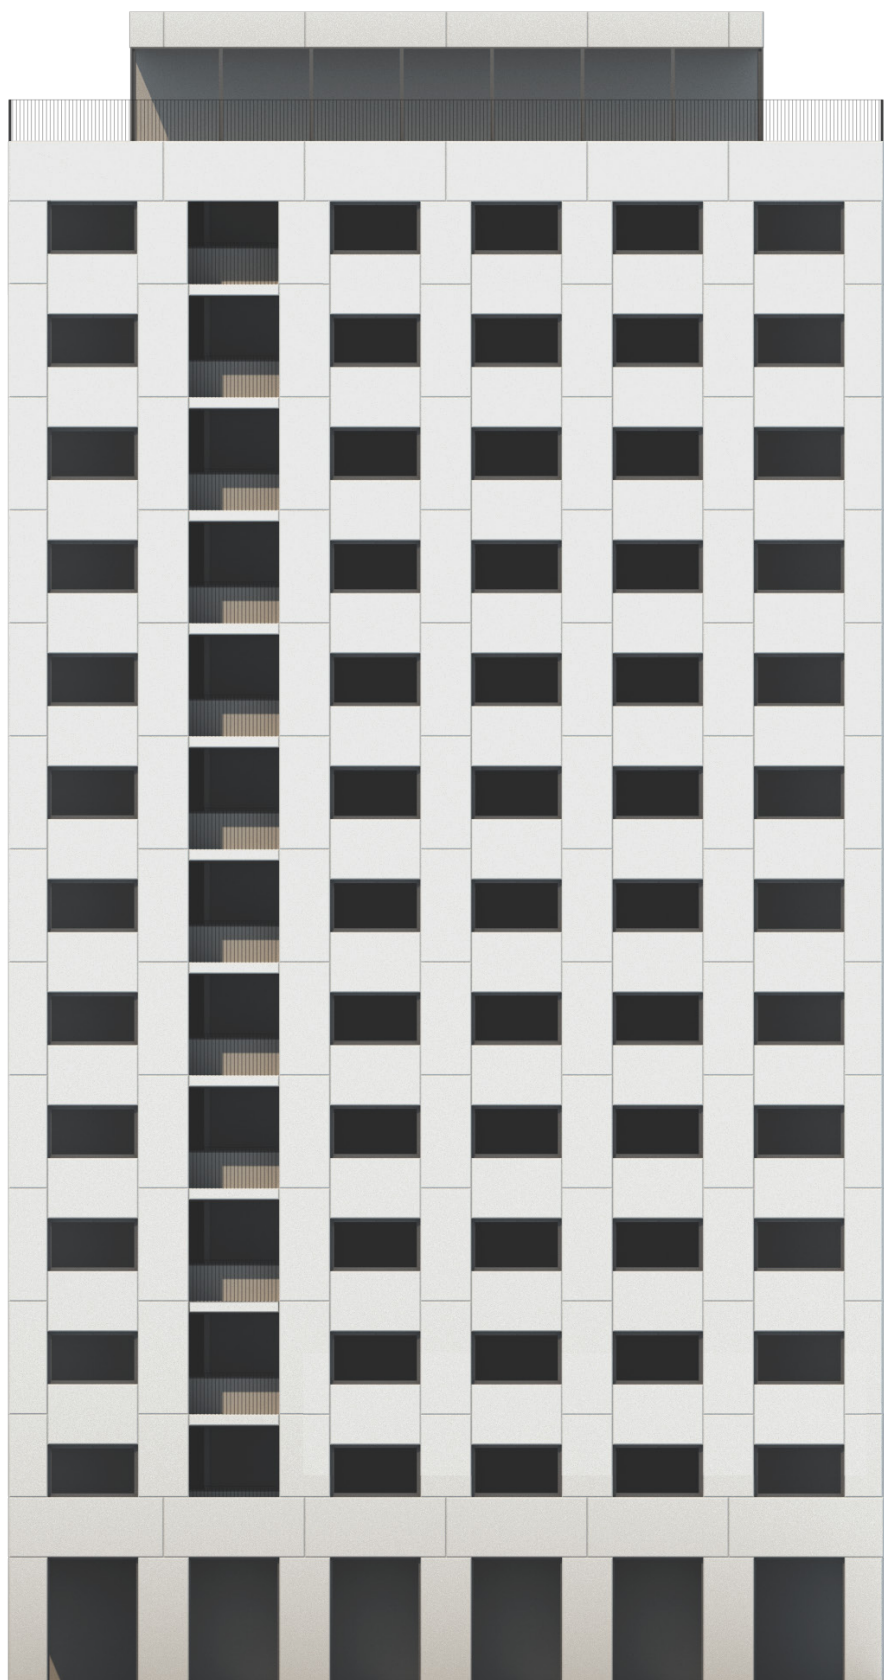

1 : 200 (A1)

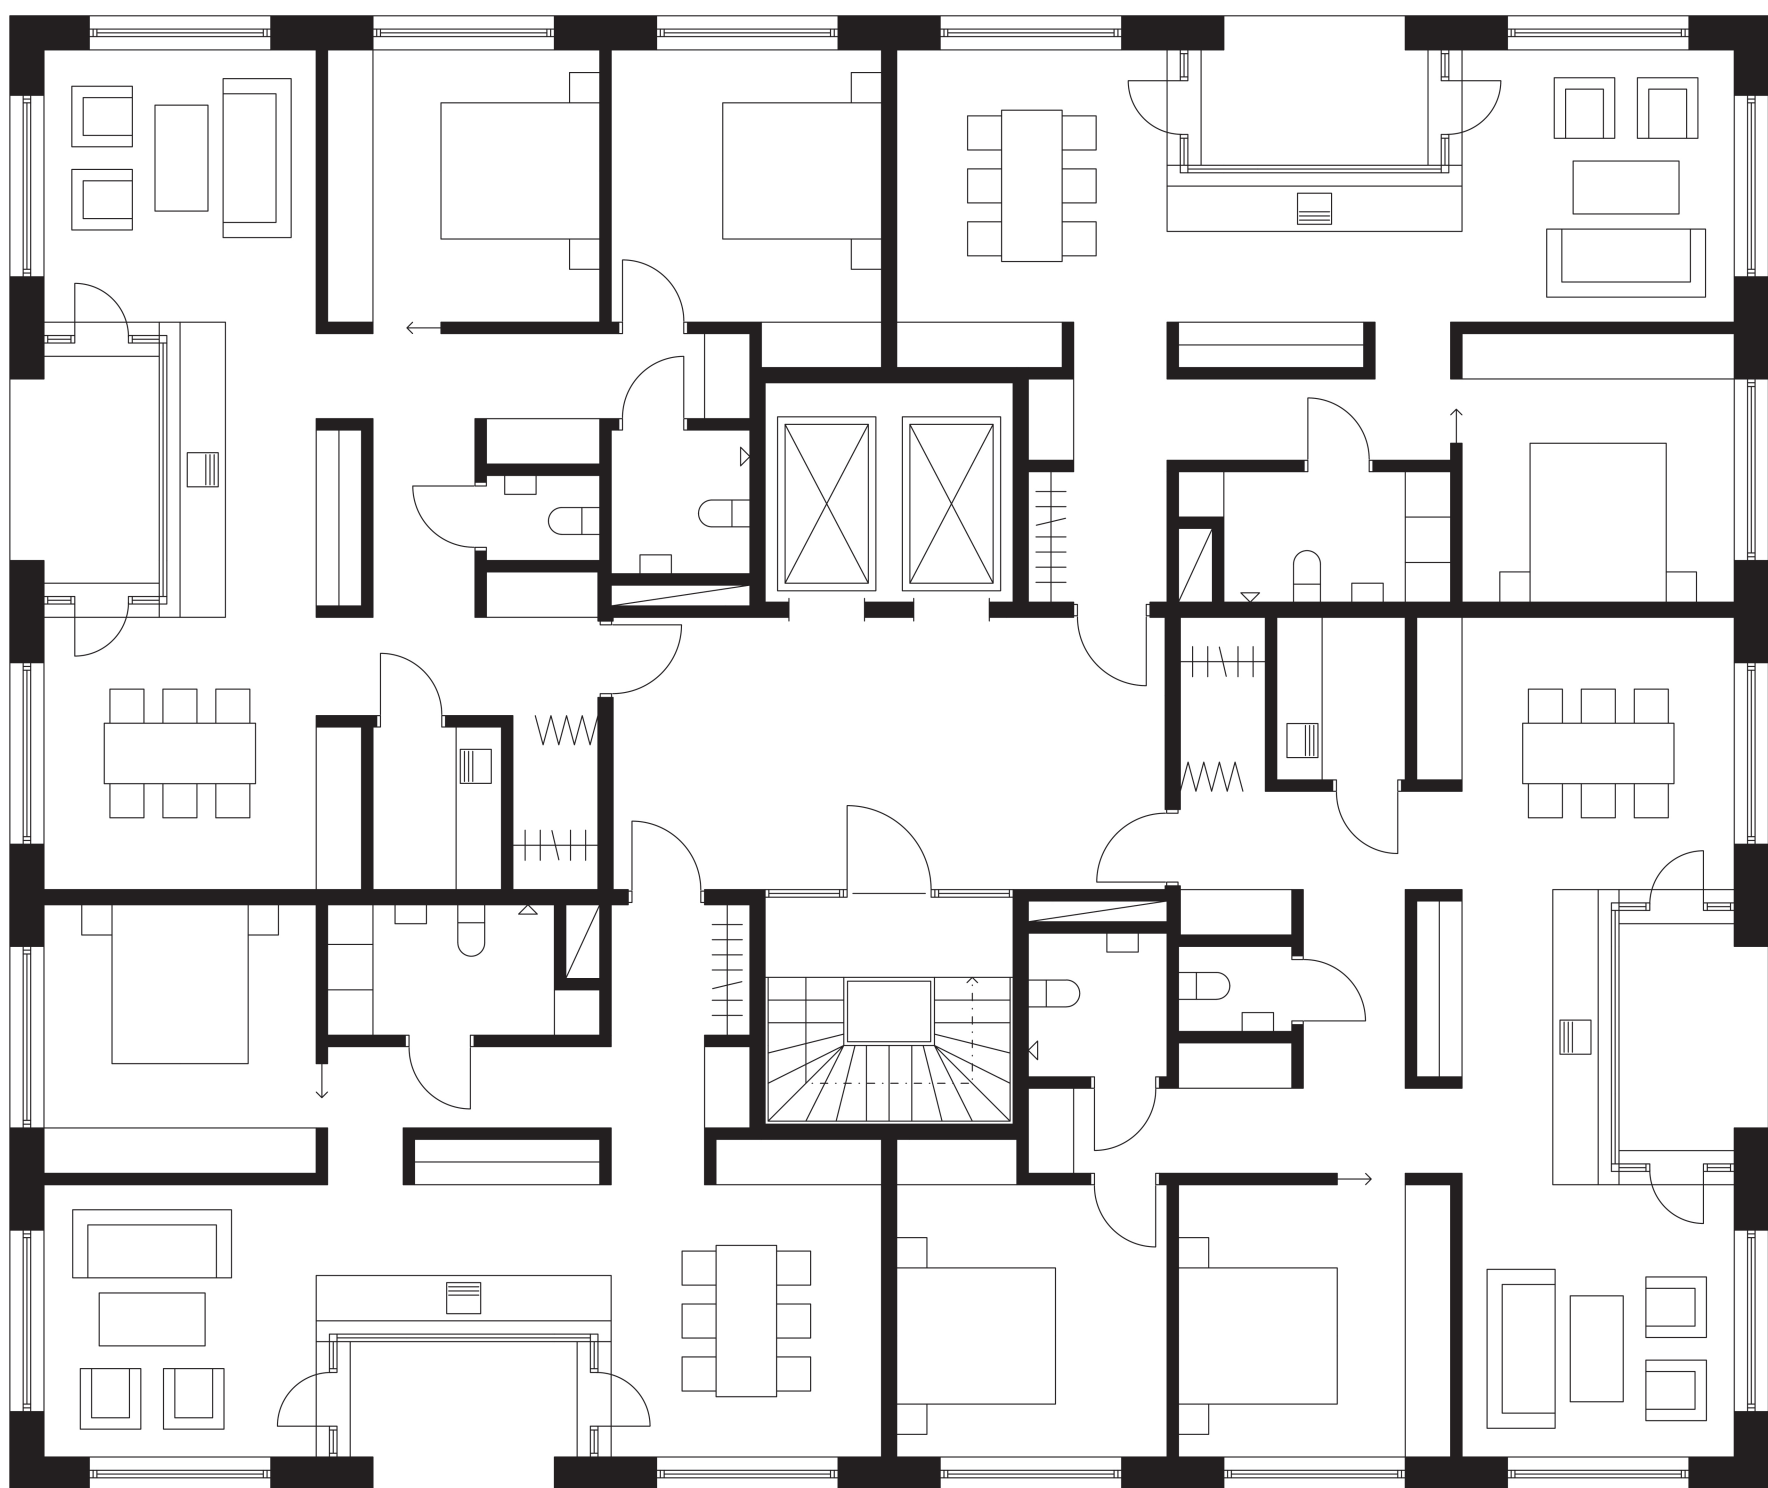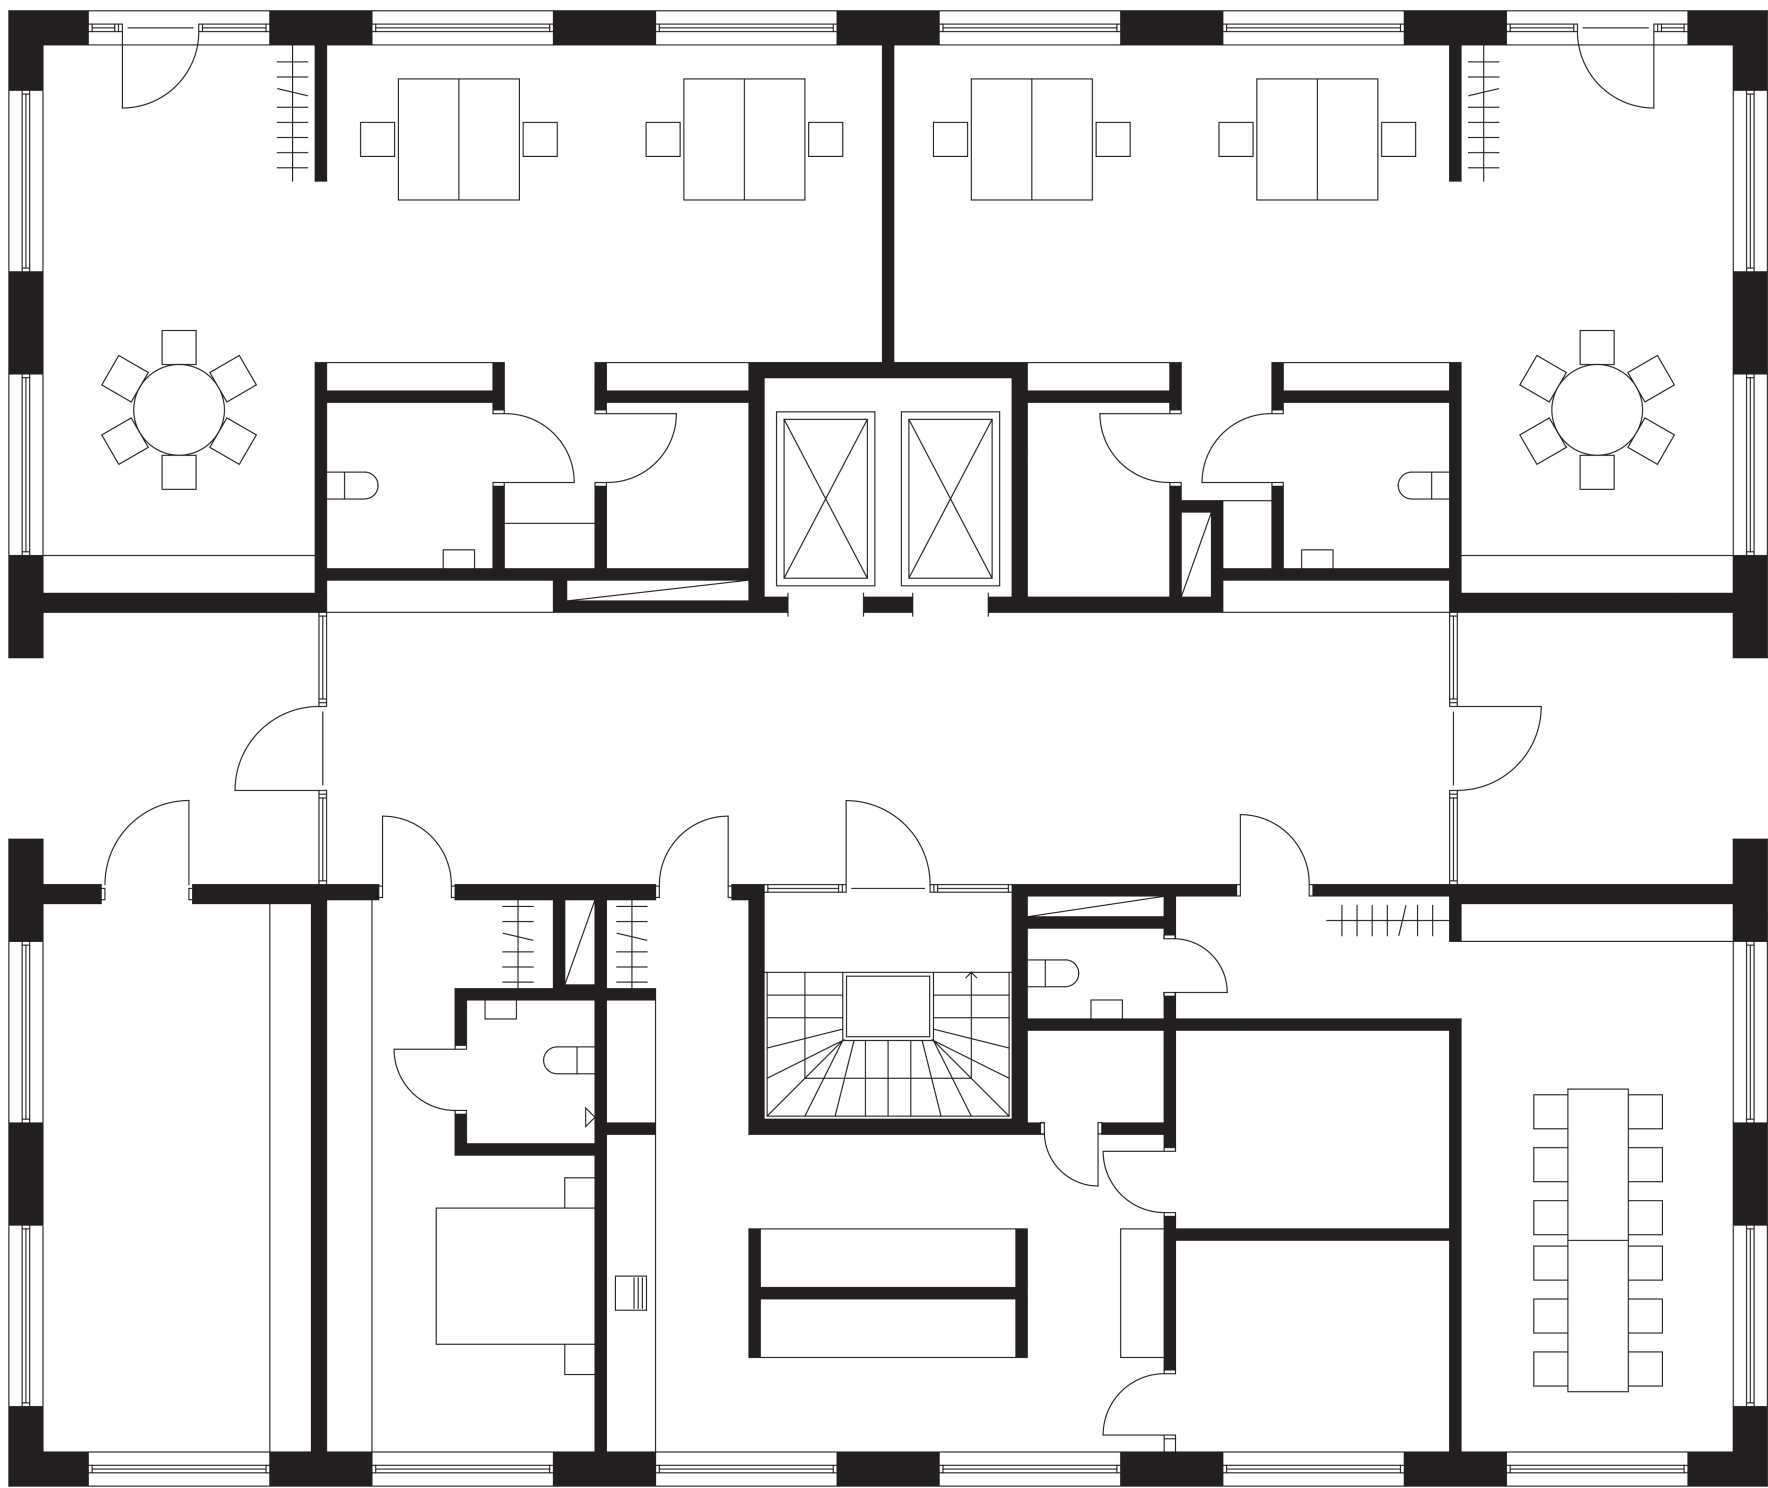

1 : 100 (A1)





- 108

70

RÄCKE

MUR

TÄTSKIKT

BETONG
- 12

40

300

200

50

KLINKER

FIX

BETONG

TÄTSKIKT

ISOLERING

BETONG

PLATTBÄRLAG
- 10

0.8

FÖNSTERPARTI EK

FÖNSTERDREV

PLÅTPROFIL
- 180

200

70

BETONG

ISOLERING

BETONG
- 18

3

200

50

TRÄGOLV

FOAM

BETONG

PLATTBÄRLAG
- 50

300

400

BETONGELEMENT

MAKADAM

MARKSTEN

BETONG

ISOLERING

