

The background of the entire page is a dark blue topographic map. It features white contour lines that represent elevation. There are several distinct peaks, with the most prominent one in the upper left quadrant showing concentric circular contour lines. The lines flow across the page, creating a sense of depth and terrain.

MAJNABBEN

KANDIDATARBETE 2022
ALICIA OPLAND

MAJNABBEN

I västra Göteborg, vid Majnabbe, planeras ett nytt attraktivt område. Intill älven skapas nya bostäder, kontor, verksamheter och mötesplatser. Här planeras ett område med stort fokus på material och kvalitativ rumslig upplevelse. Även områdets närvaro till älven förblir i fokus. När området omvandlas, från det som en gång varit godshantering, varvsverksamhet och färjeläger, får det växa ut och möta vattnet. Överallt finns siktlinjer som leder ut mot det blå.

Bebyggelsen karakteriseras av uppbruten kvarterstruktur för att skapa en tydlig skillnad mellan offentligt och privat men samtidigt ta vara på utblickarna mot vattnet. Med byggnader från 3 till 7 våningar skapas flera möjligheter att erbjuda bostäder i olika former och platser för verksamheter med olika behov. På flera håll öppnar bebyggelsen upp sig för att ge plats åt grönska, torg och mötesplatser. Byggnaderna återspeglar stora delar av sin omgivning med ett fokus på tegel i olika toner. Stor omsorg läggs även på de offentliga miljöerna med bland annat grönska längs vägar och marksten i vackra mönster på gångvägarna.

Majnabben skapas med ett mål om att ta tillvara den stora potential platsen har.

PROJEKTOMRÅDE 194.000 m² | BYA 44.000 m² | BTA 202.100 m²
BOSTÄDER 129.500 m² | KONTOR 48.600 m² | VERKSAMHETER 13.800 m² | PARKERING 10.200 m²
BOSTÄDER 1.295 ST | BOENDE 2.590 ST | PARKER 45.700 m² | GÅRDAR 19.700 m²

BEFINTLIGT + UTBYGGT



NYA BYGGNADER + ETAPPER



STRÅK



PLATSER




GATOR




GRÖNSKA



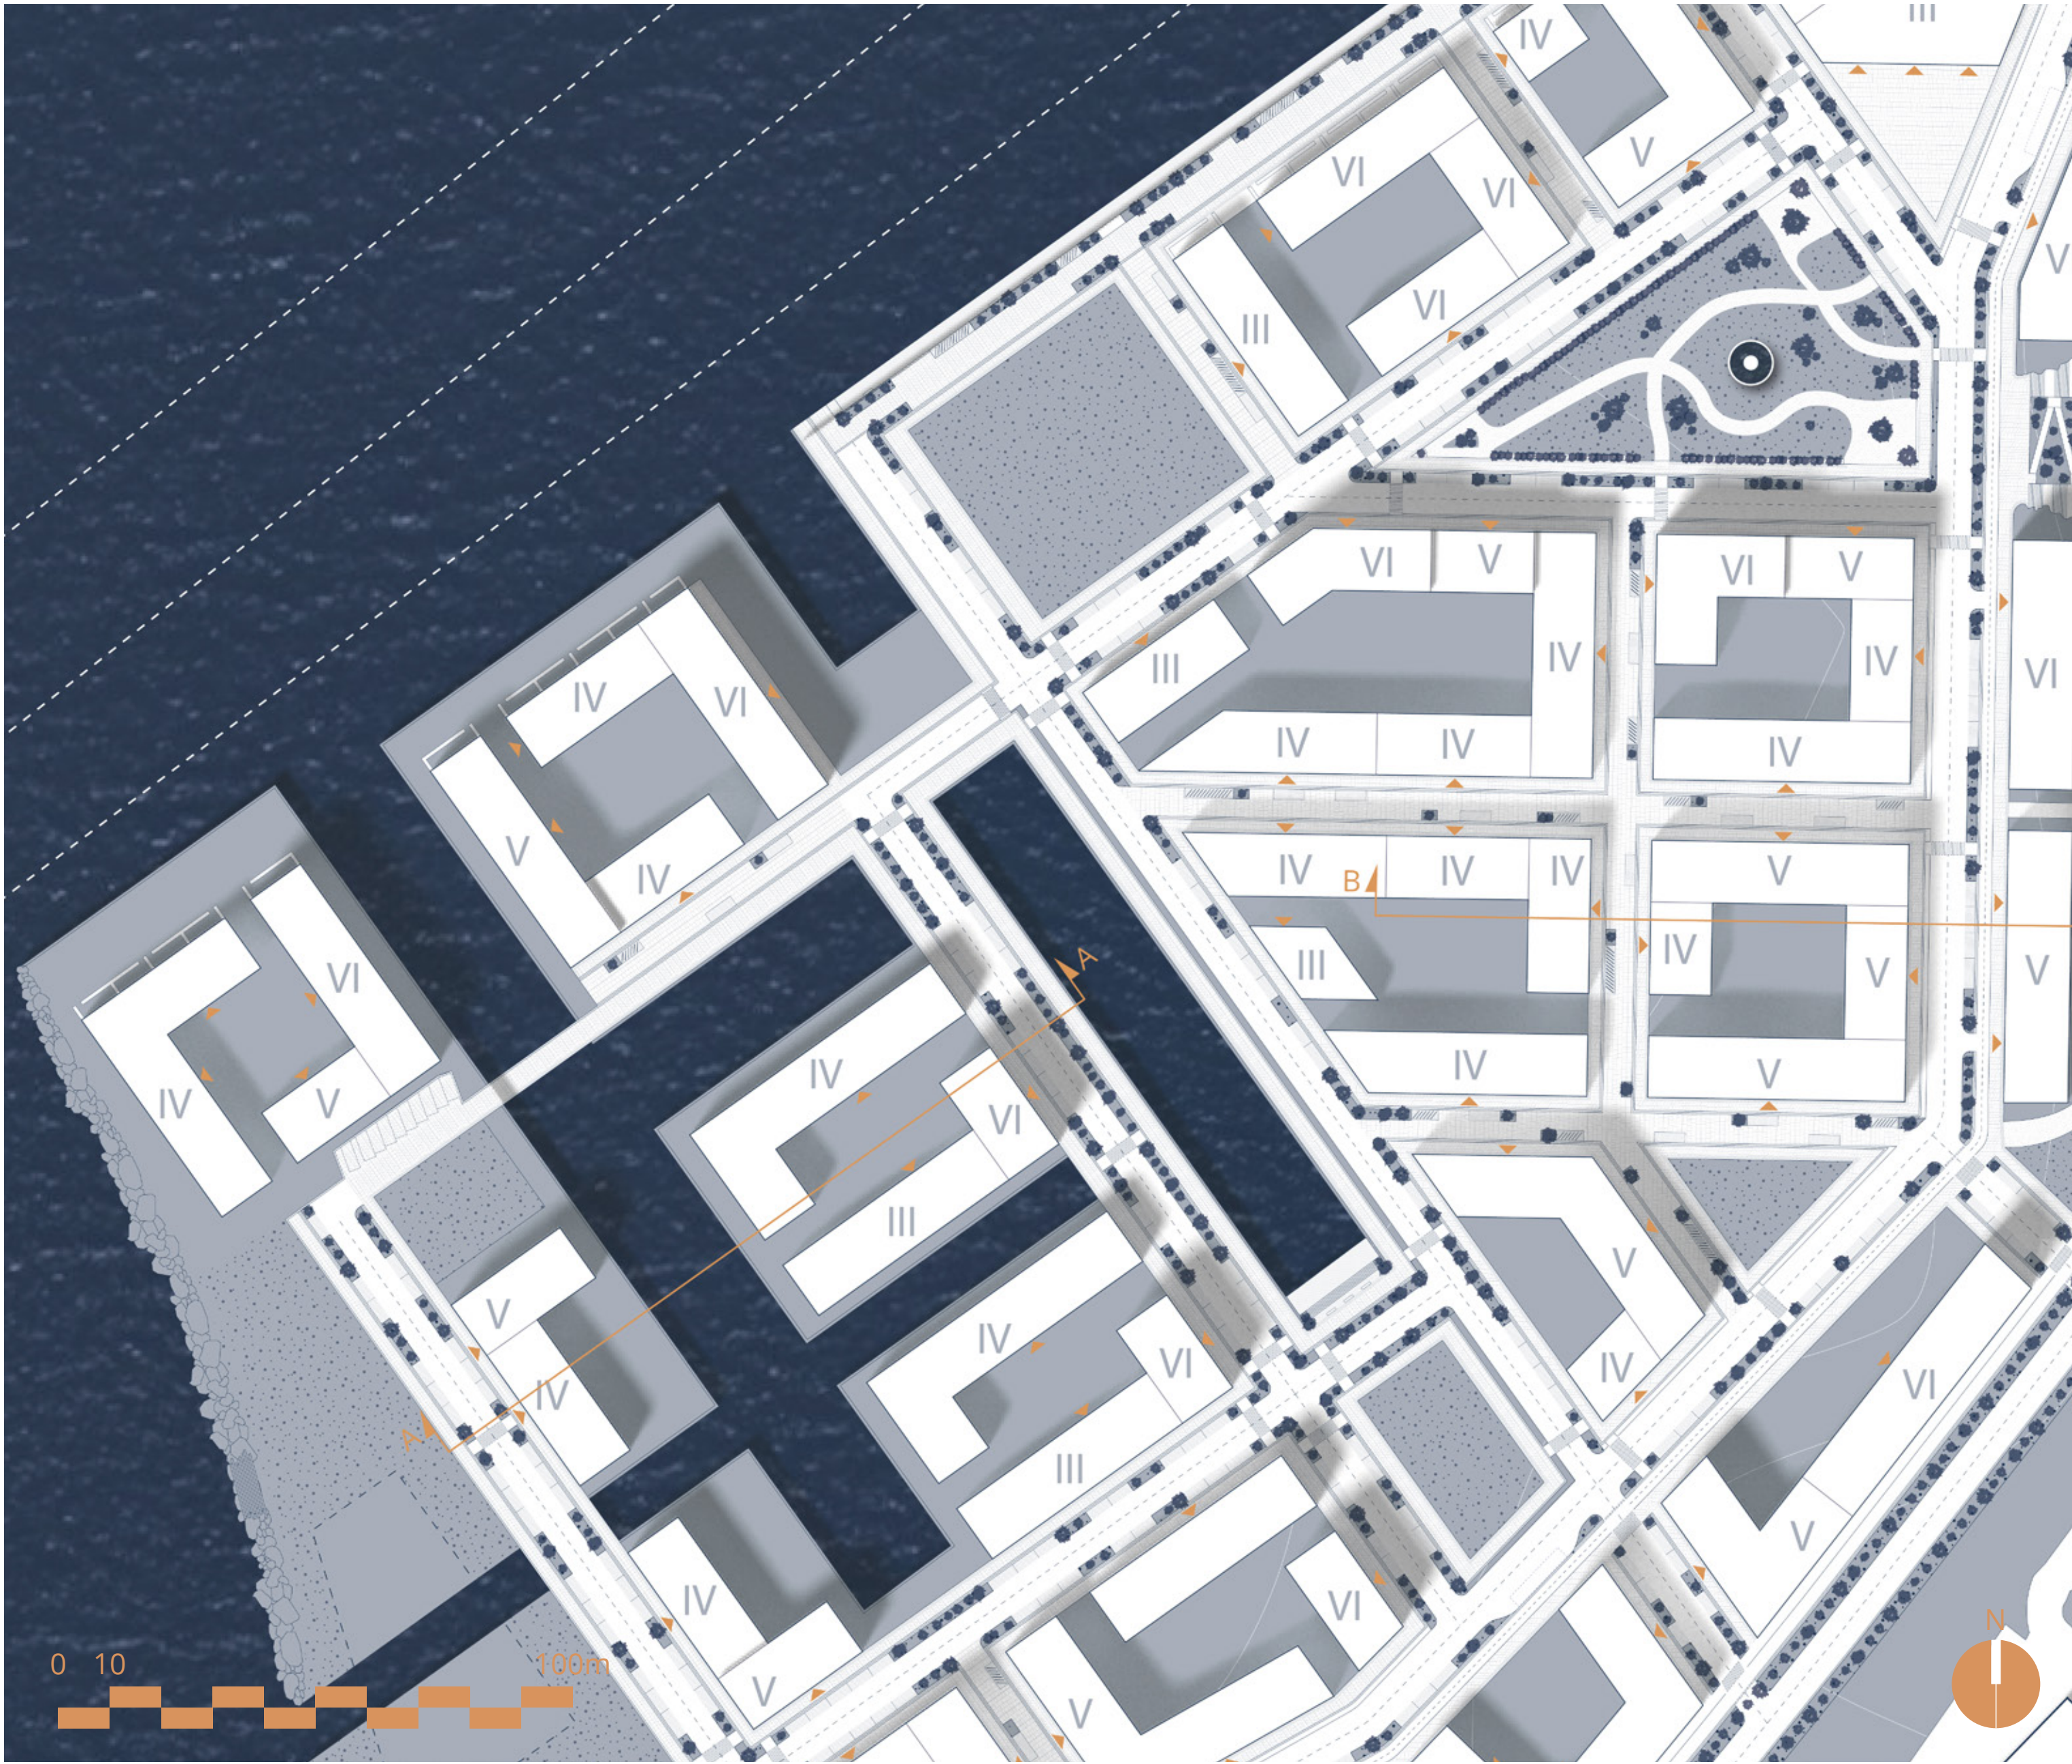


SKALA 1:1000 (A1)

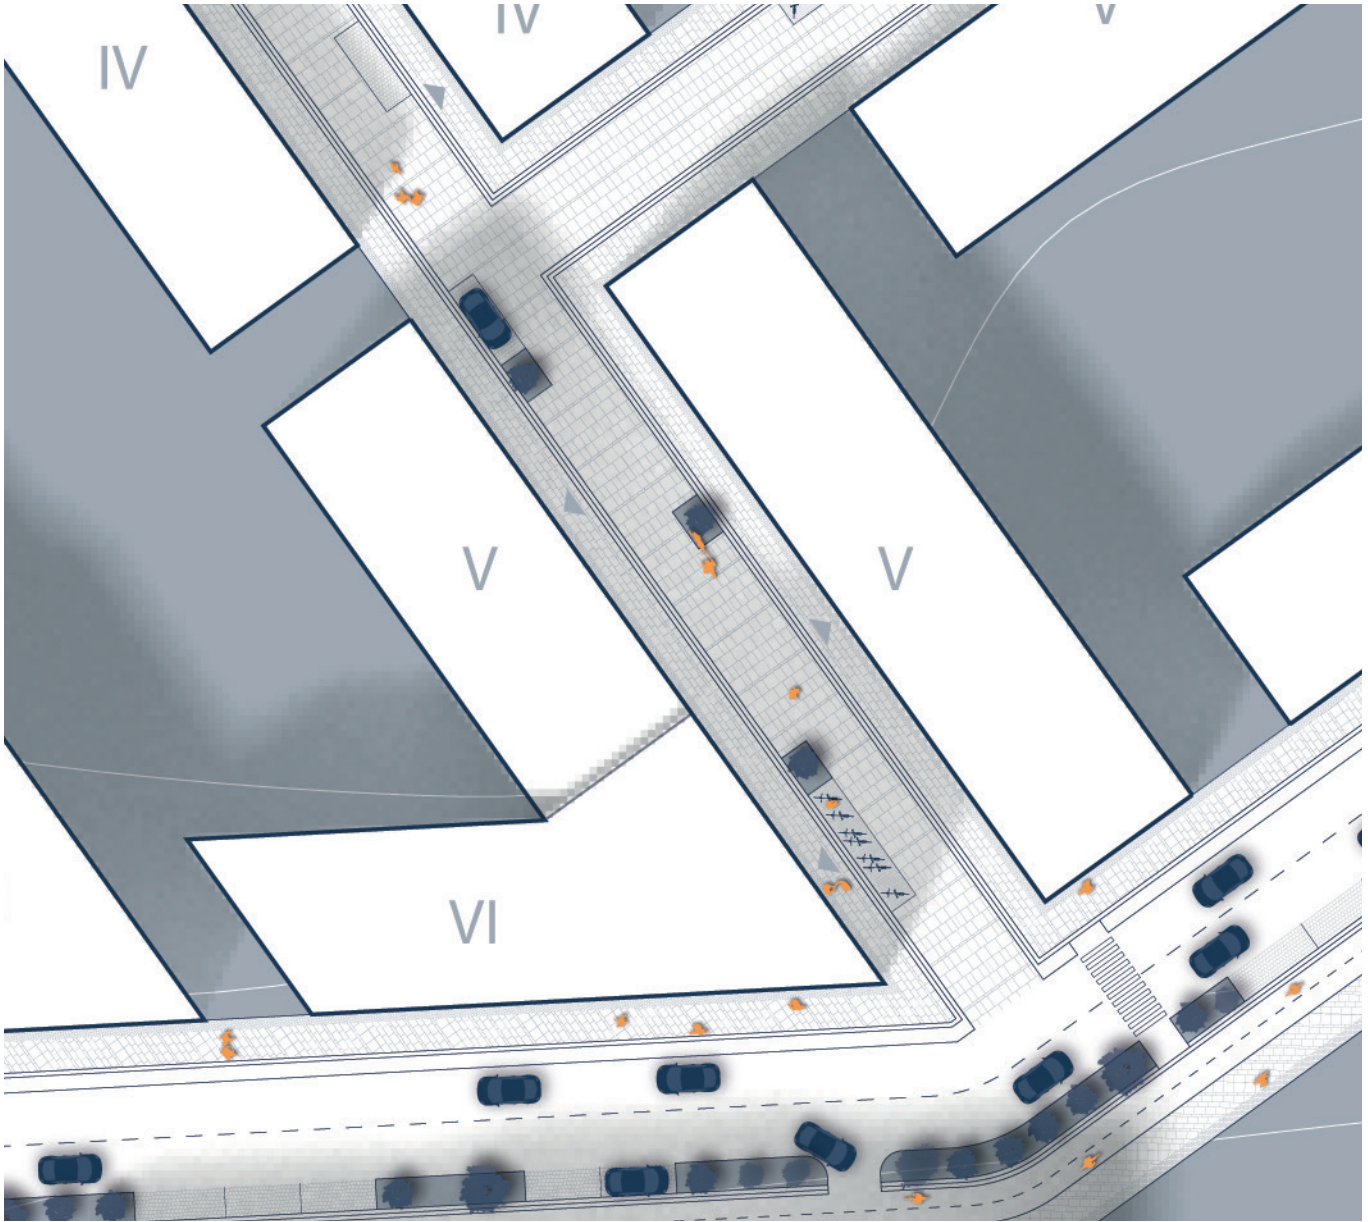

MÖTE LOKALGATA - HUVUDGATA, SKALA 1:500 (A1)



LOKALGATA I PERSPEKTIV

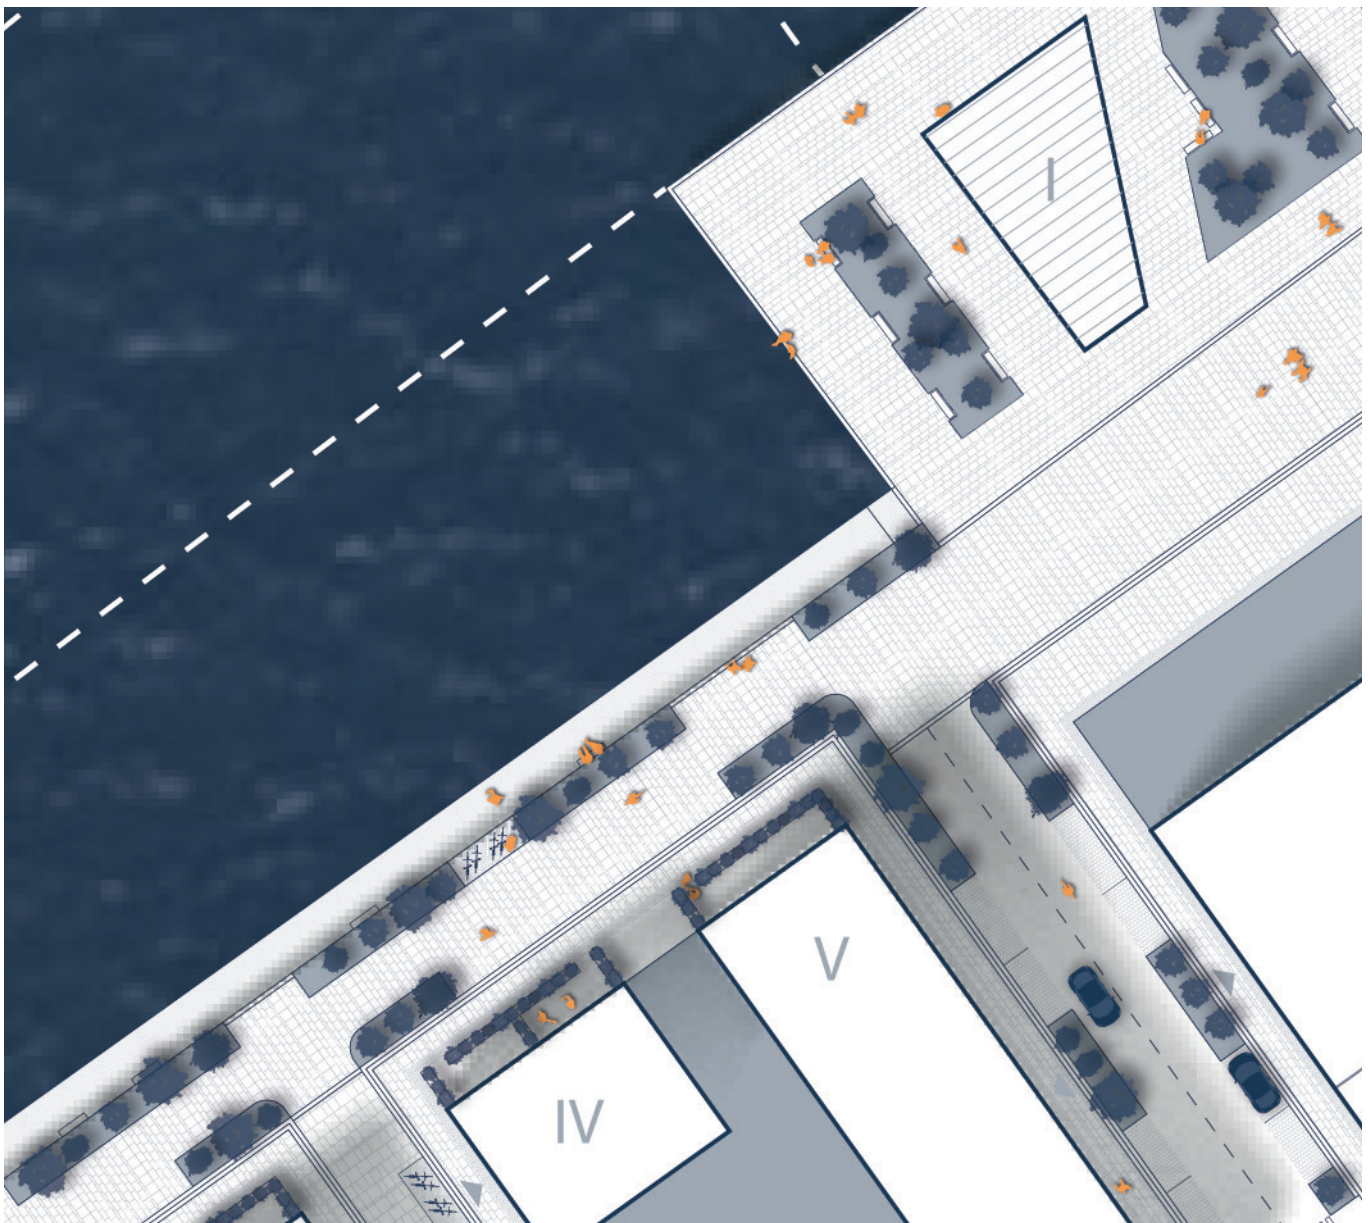


KAJPROMENAD OCH FÄRJELÄGER, SKALA 1:500 (A1)




KAJPROMENAD I PERSPEKTIV



PERSPEKTIV ÖVER NYA STADSDELEN

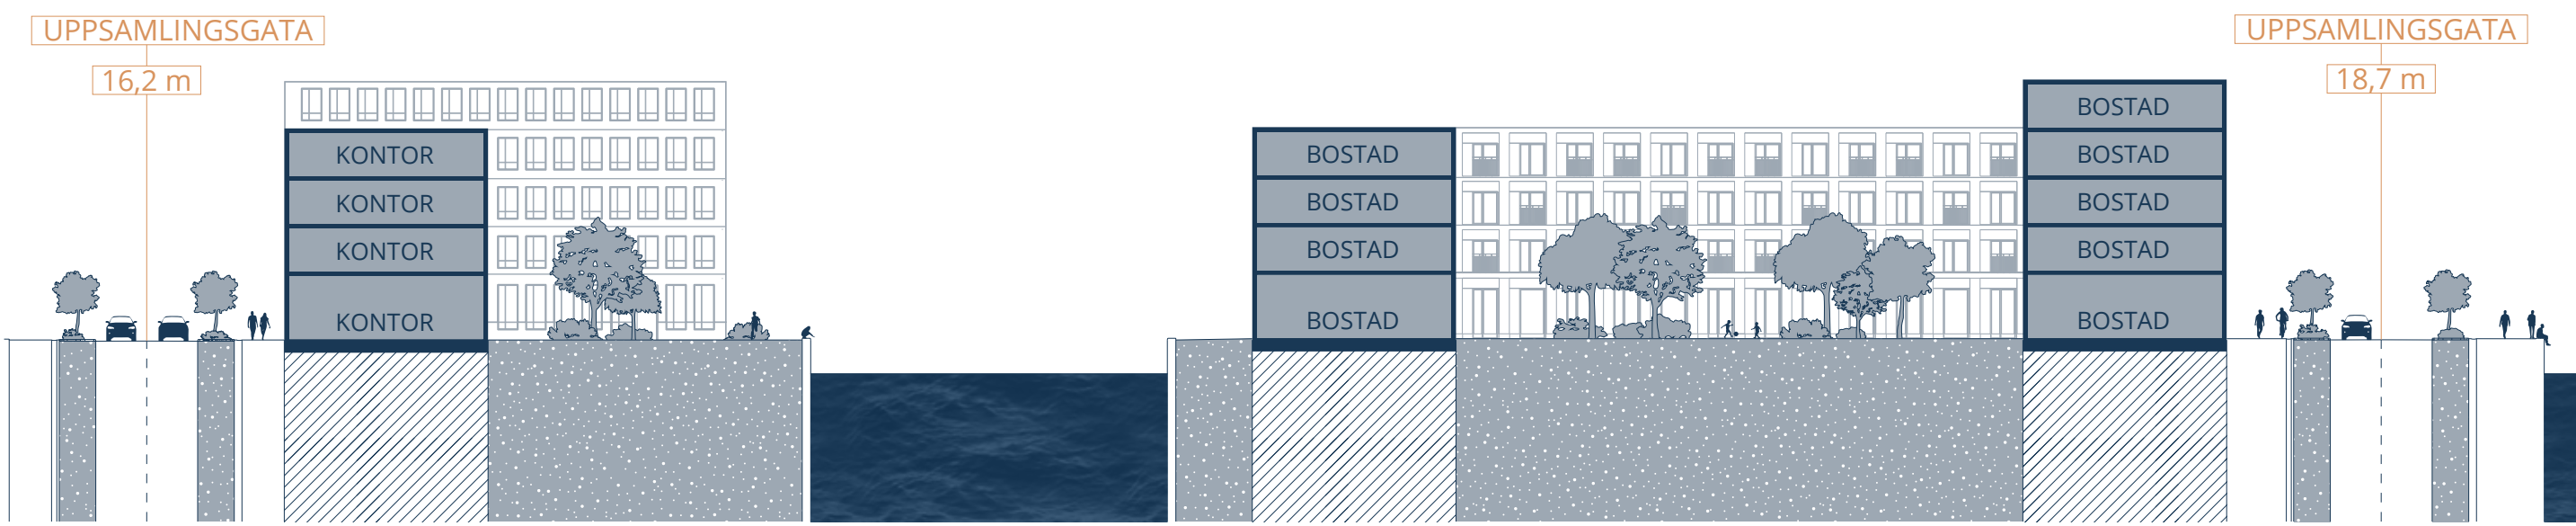

SEKTION A-A, SKALA 1:400 (A1)

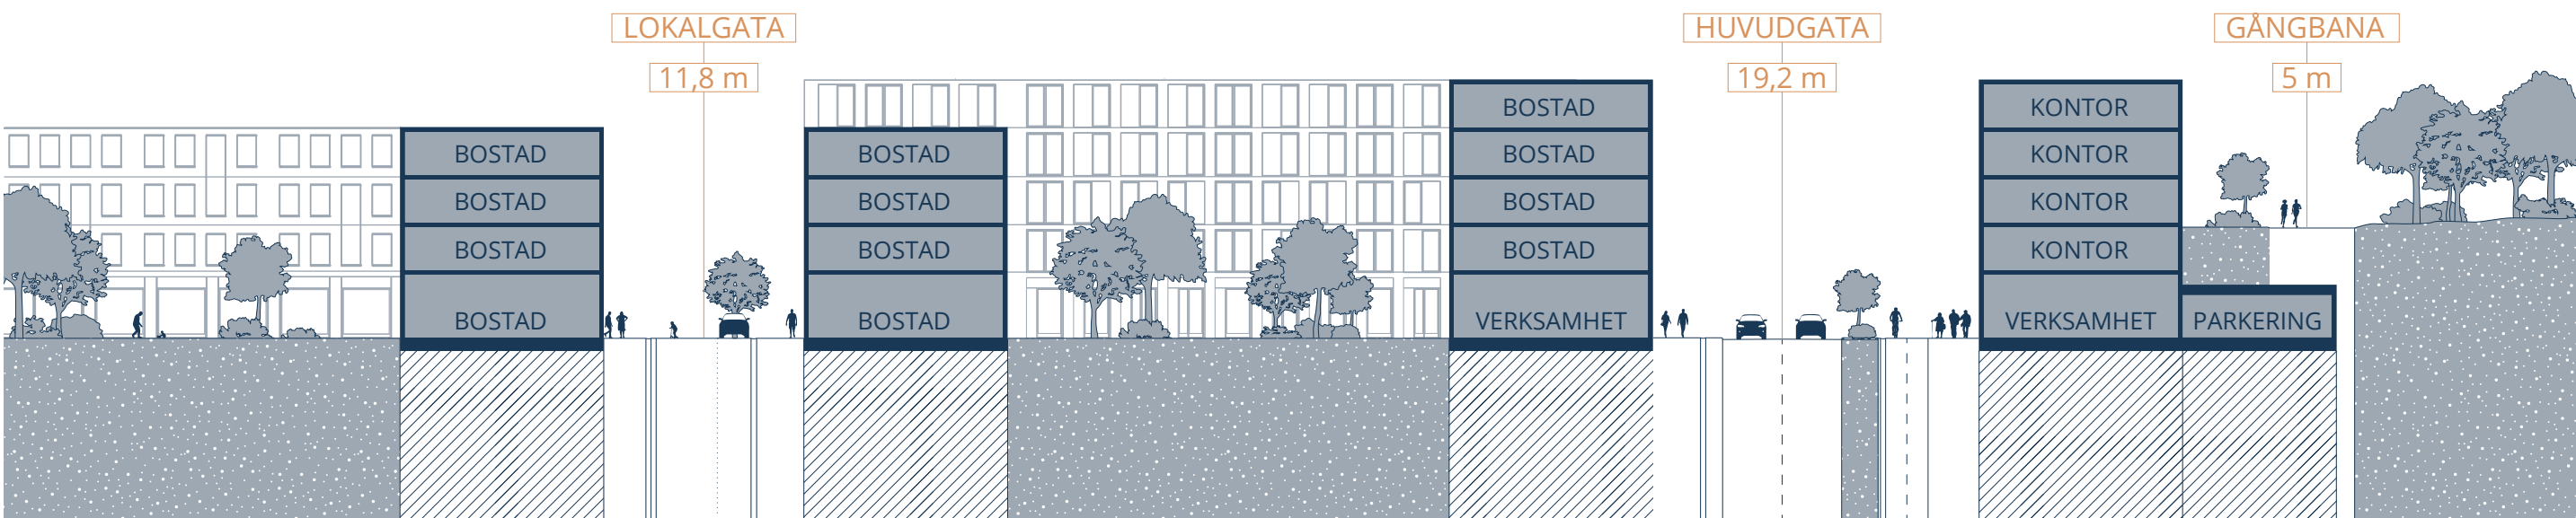

SEKTION B-B, SKALA 1:400 (A1)

BIBLIOTEKET


Byggnaden tar form från de stenblock som kantar projektområdet som den skyddande vågbrytaren. Byggnaden tar sin plats i parken och likt stenarna ges den en fri och lekfull konfiguration. Det blir en konfiguration av volymer, var och en med sitt innehåll, som med sitt förhållande med varandra skapar både vackra och funktionella platser sinsemellan.

På samma sätt som parken blir en del av det offentliga rummet är avsikten att biblioteket skall vara dess förlängning. Biblioteket är en plats tillgänglig för alla som ska verka välkommande och intresseväckande. Medan arkitektens uttryck skiftar från de skyddande stenkrossarna dagtid till de upplysta blocken nattetid fortsätter biblioteket att vara en trygg plats.

PROJEKTOMRÅDE ≈8.000 m² | BYA 2.912 m² | BTA 3.329 m² | LOA 2.792 m²
BARN 0-5 ÅR 85 m² | BARN 6-12 ÅR 294 m² | UNGDOM 13-25 ÅR 433 m² | VUXNA 25+ ÅR 447 m²
ENTRÉ 272 m² | CAFÉ 315 m² | MAKER SPACE + SAGORUM 202 m² | STUDIERUM + KONFERENS 272 m²



BIBLIOTEKET FRÅN HAVET MED STADEN I BAKGRUNDEN

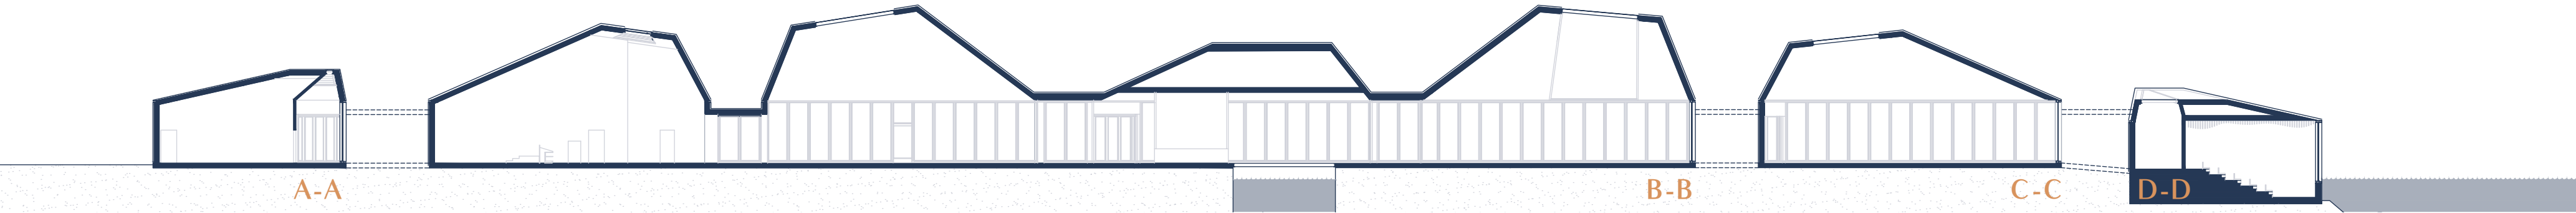

SEKTION A-A/B-B/C-C/D-D, SKALA 1:300 (AI)



PLANRITNING, SKALA 1:300 (AI)

MÅL

EN PLATS FÖR MÅNGA
UTERUM FÖR TROSKA

EN INSPIRERANDE PLATS
FÖR NYFÄRDIGHET

PUBLIK + VÄLKOMMANDE
ÖPPNARE OCH VÄRDERARE

TEMAN

STEN
TILLSAMMANS BILDAS HELHETEN

METALL
SKINANDE FÖR ARBETE OCH HISTORIA

HAV
RÖ OCH RÖRELSE

VINDBRYTARE


GLASAT / MASSIVT

PASSAGER

GENOMSIKT

ENTRÉINFÅNG

LJUSSÄTTNING

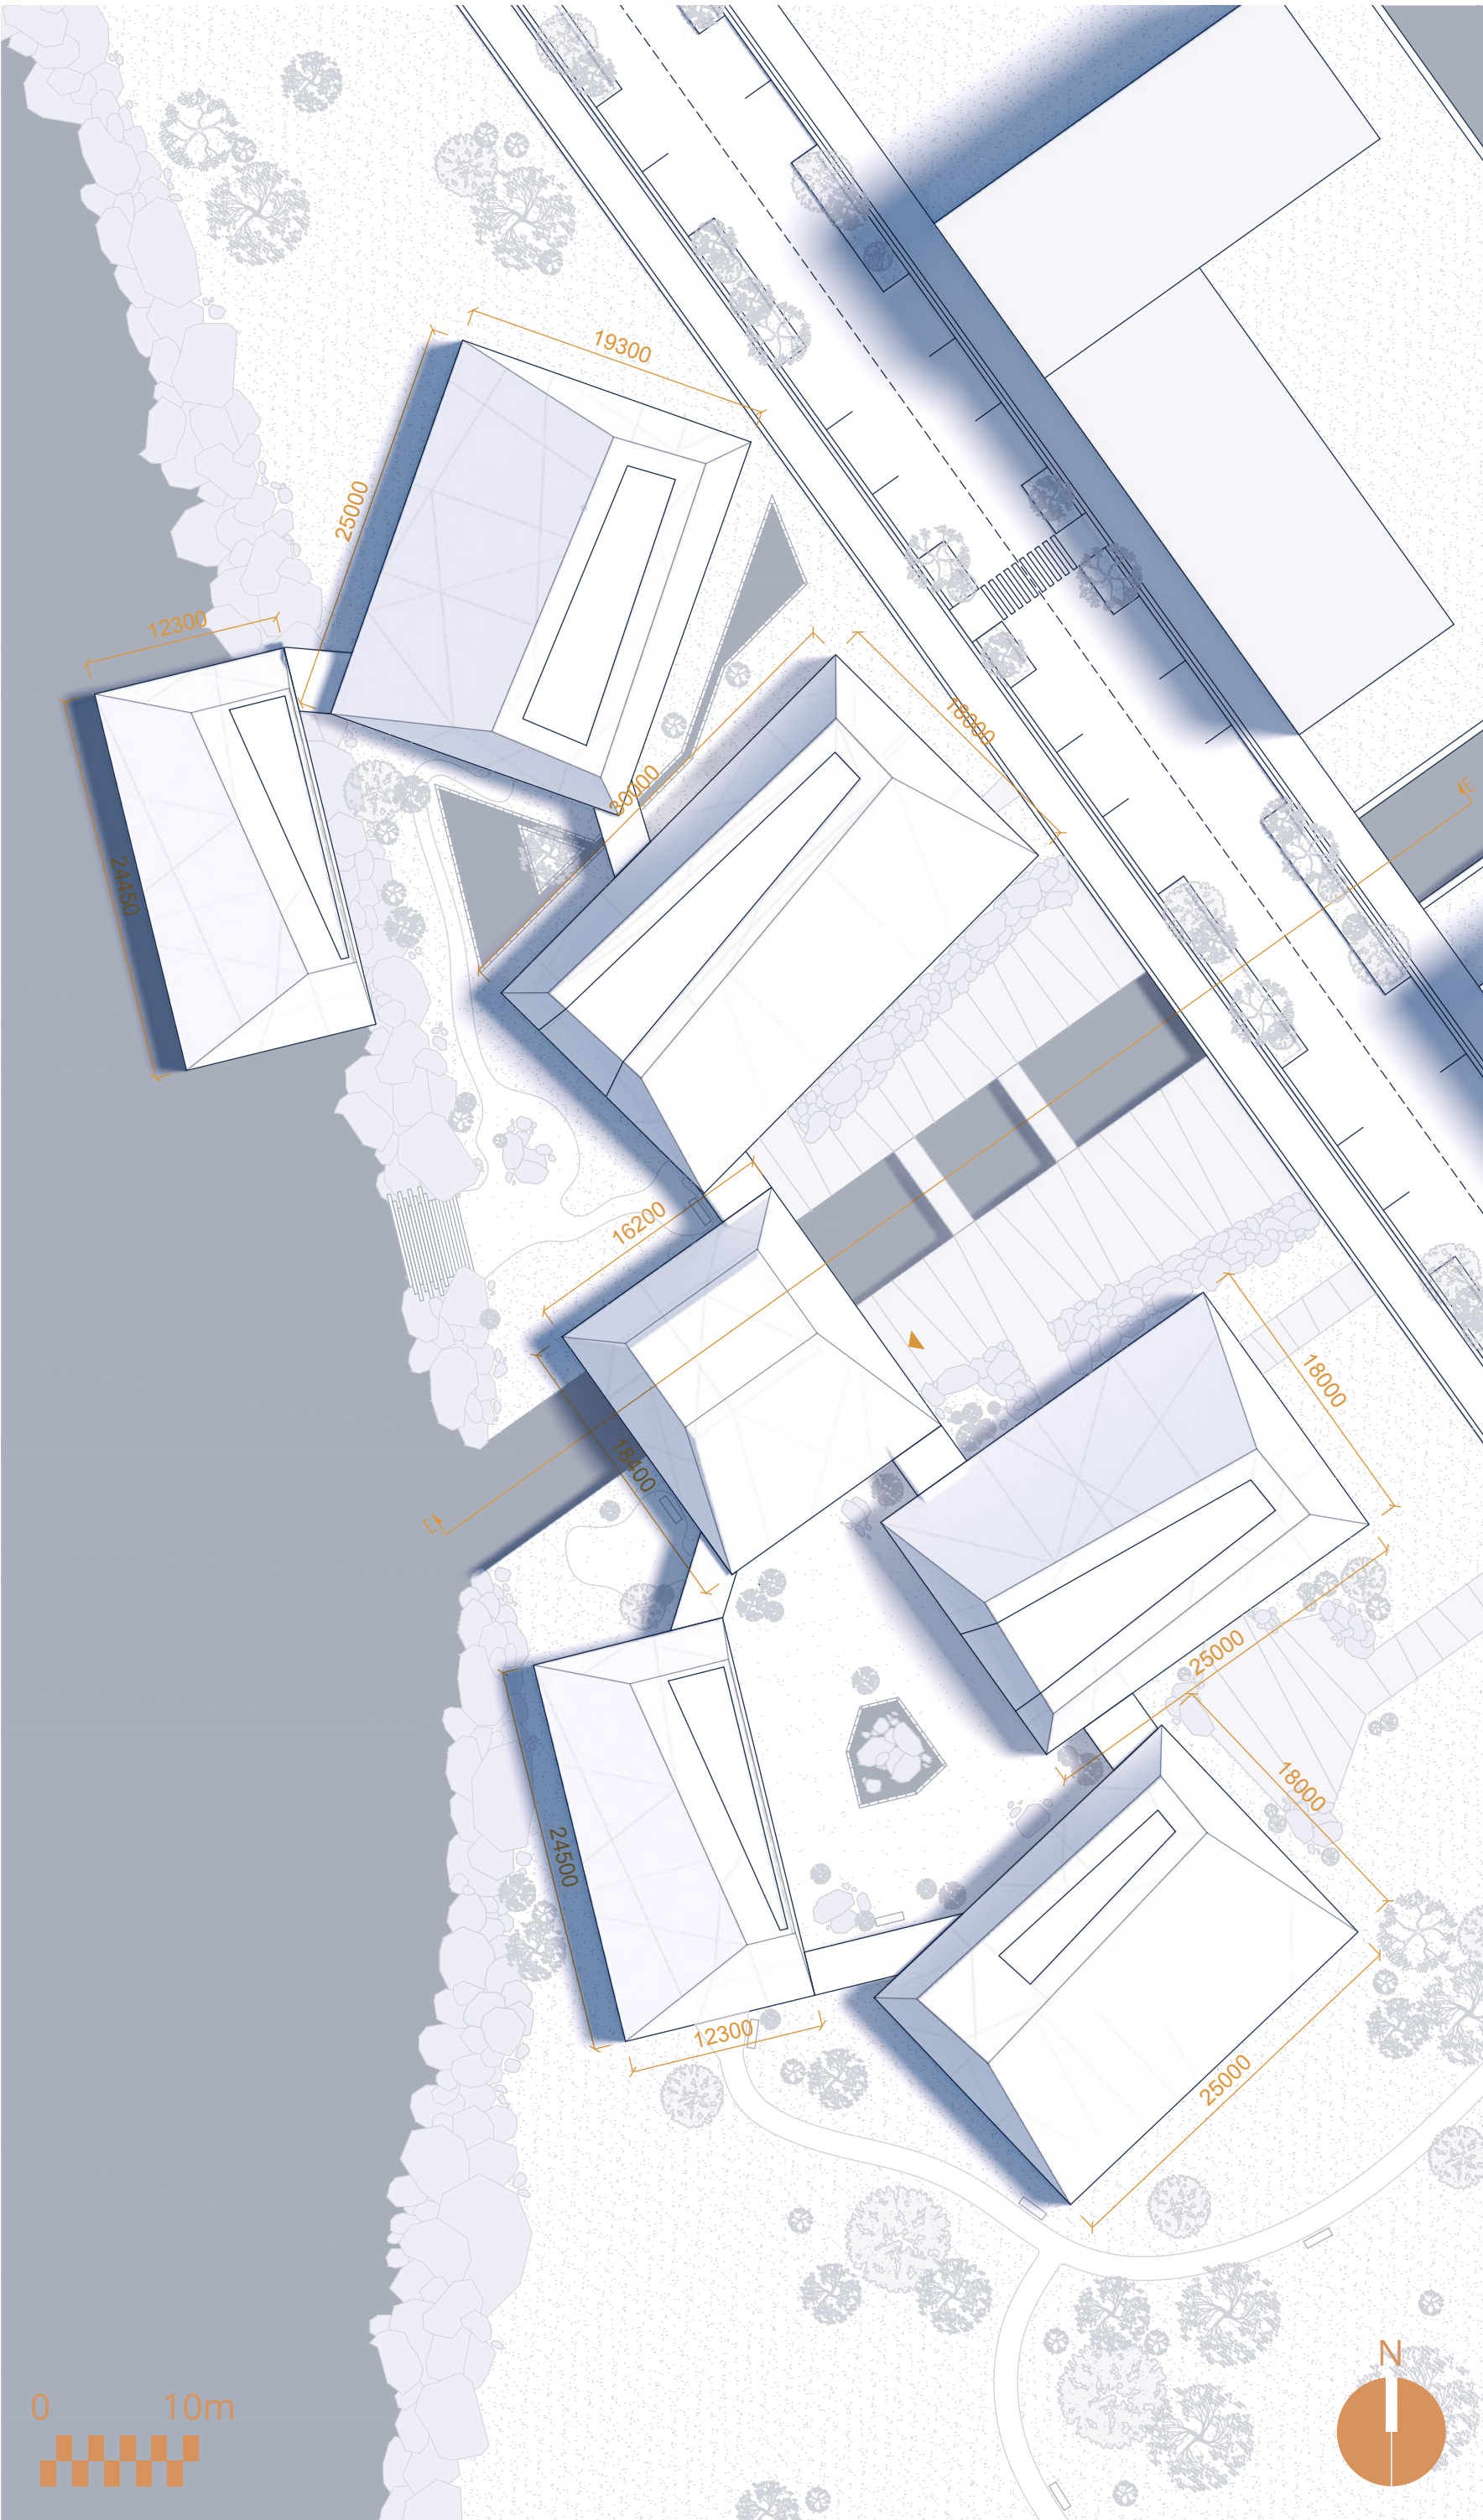

SITUATIONSPLAN, SKALA 1:400 (AI)

