

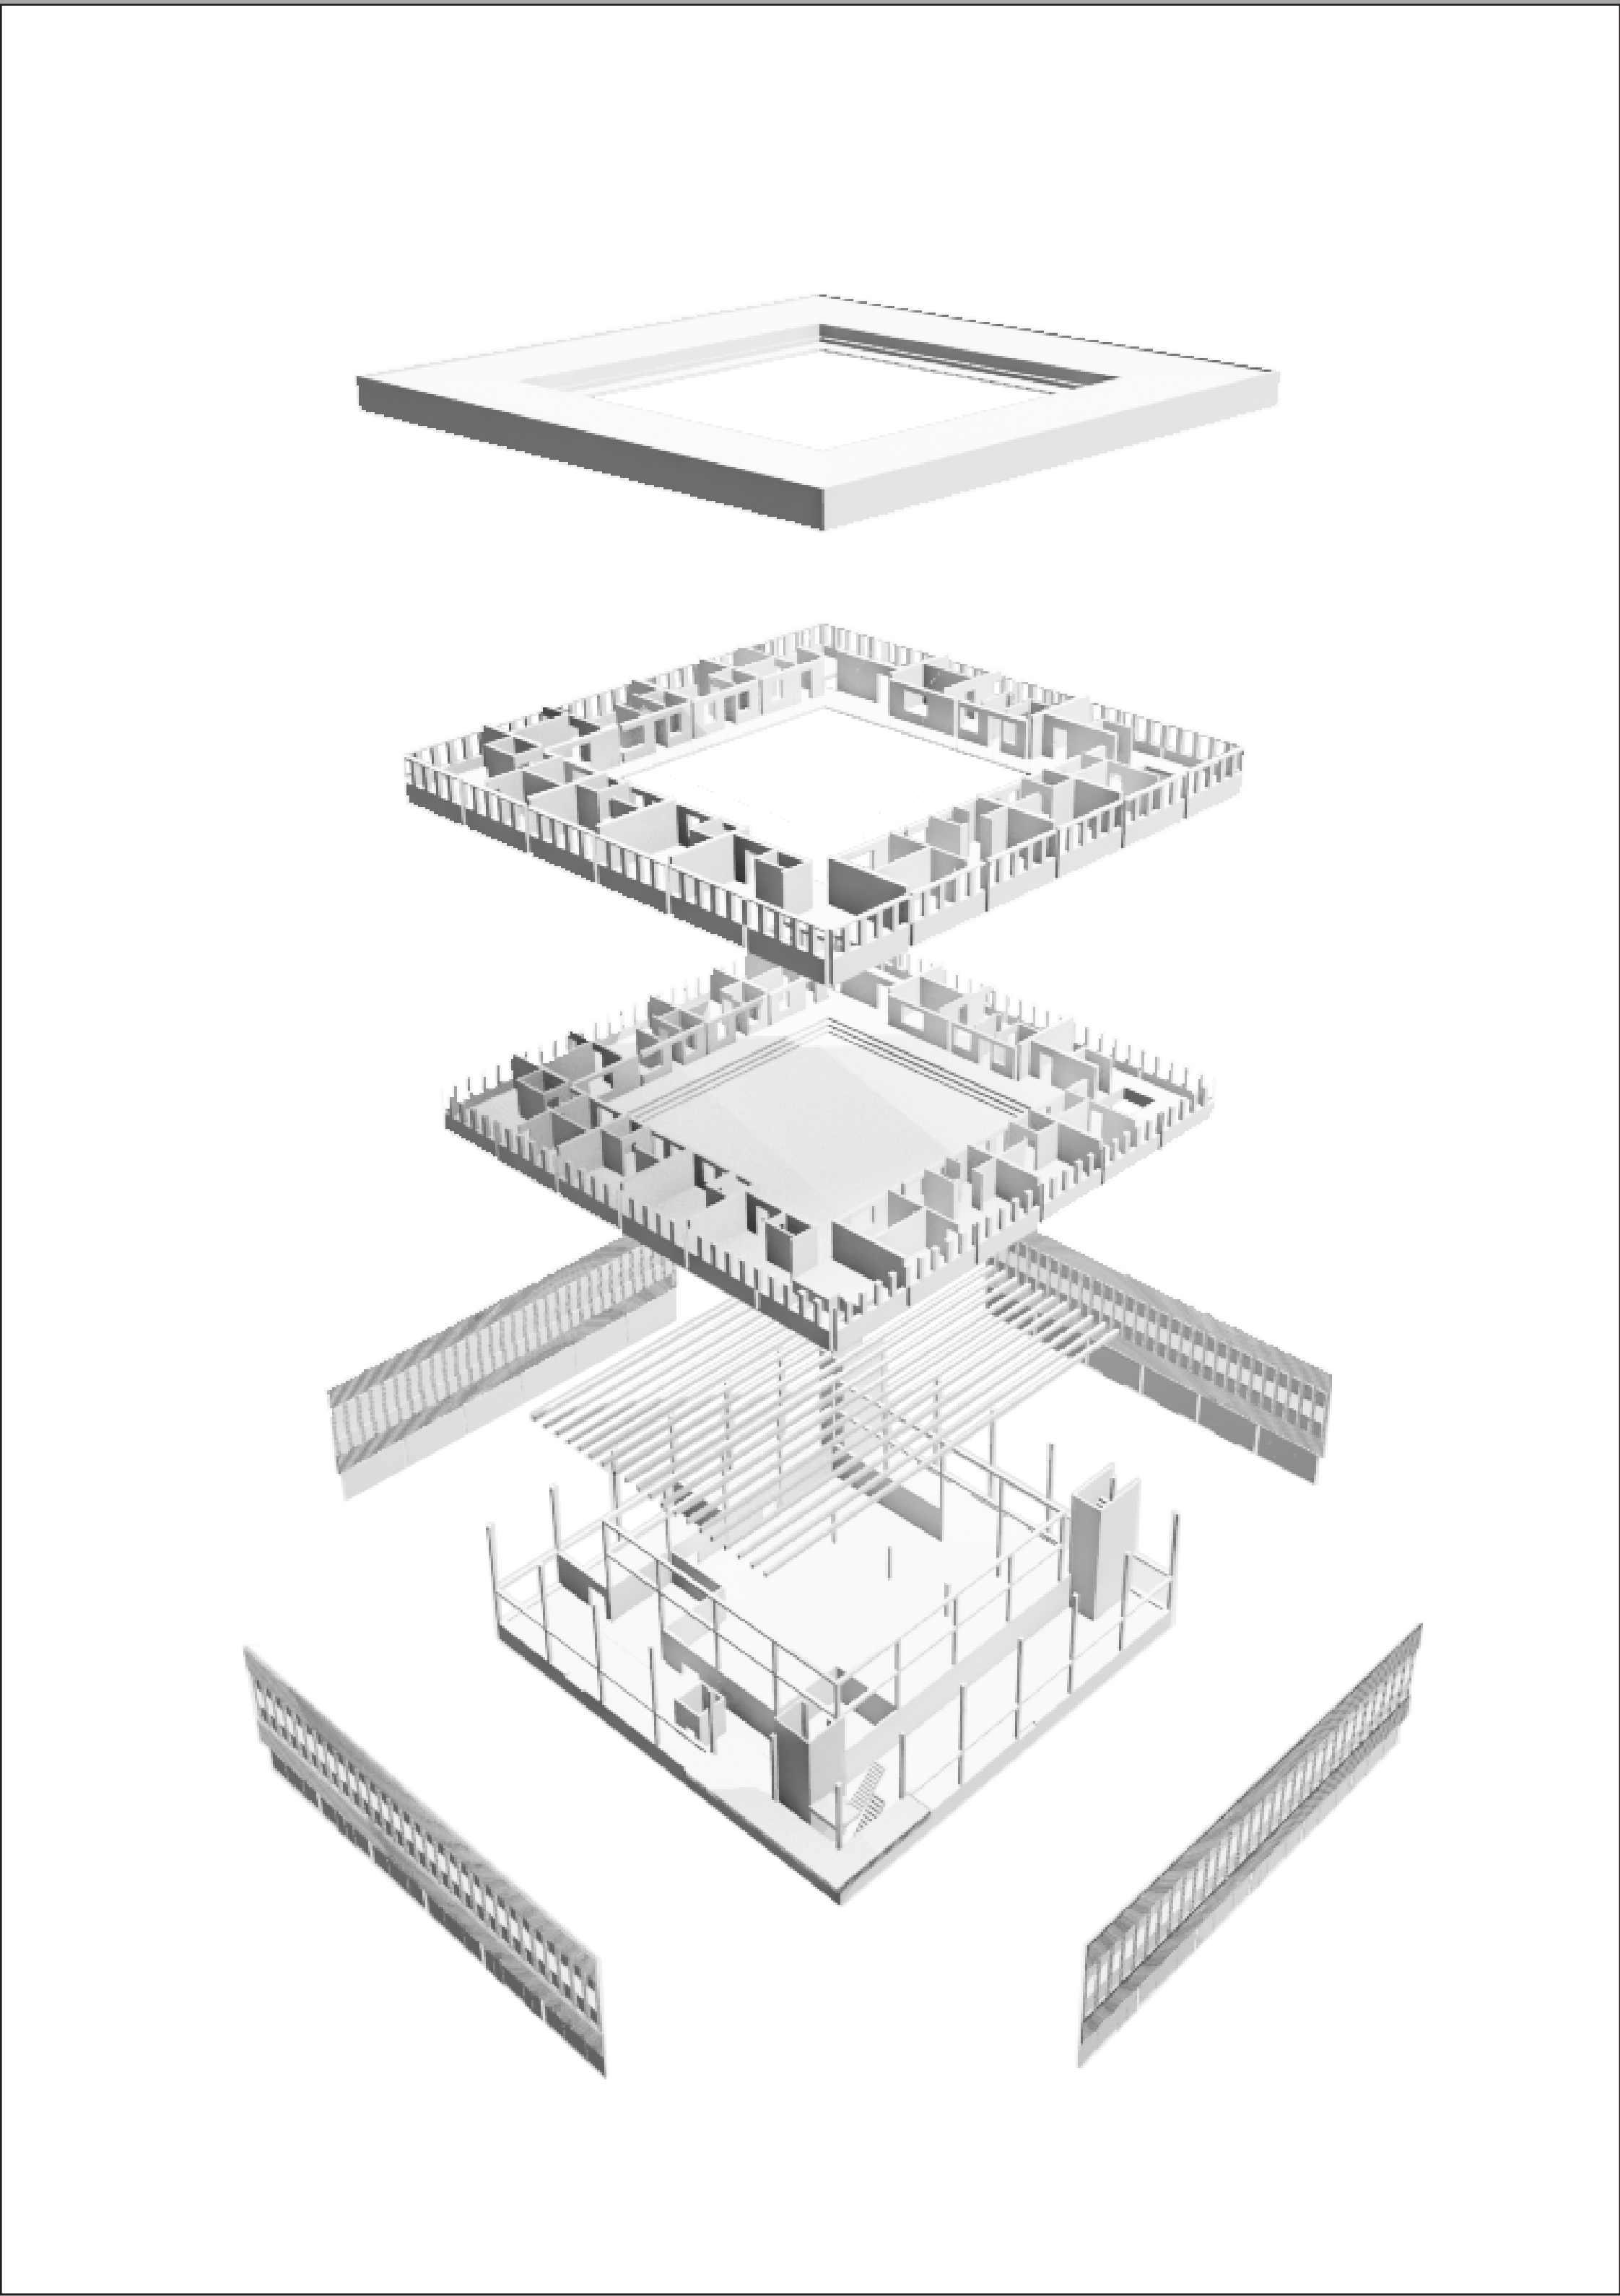


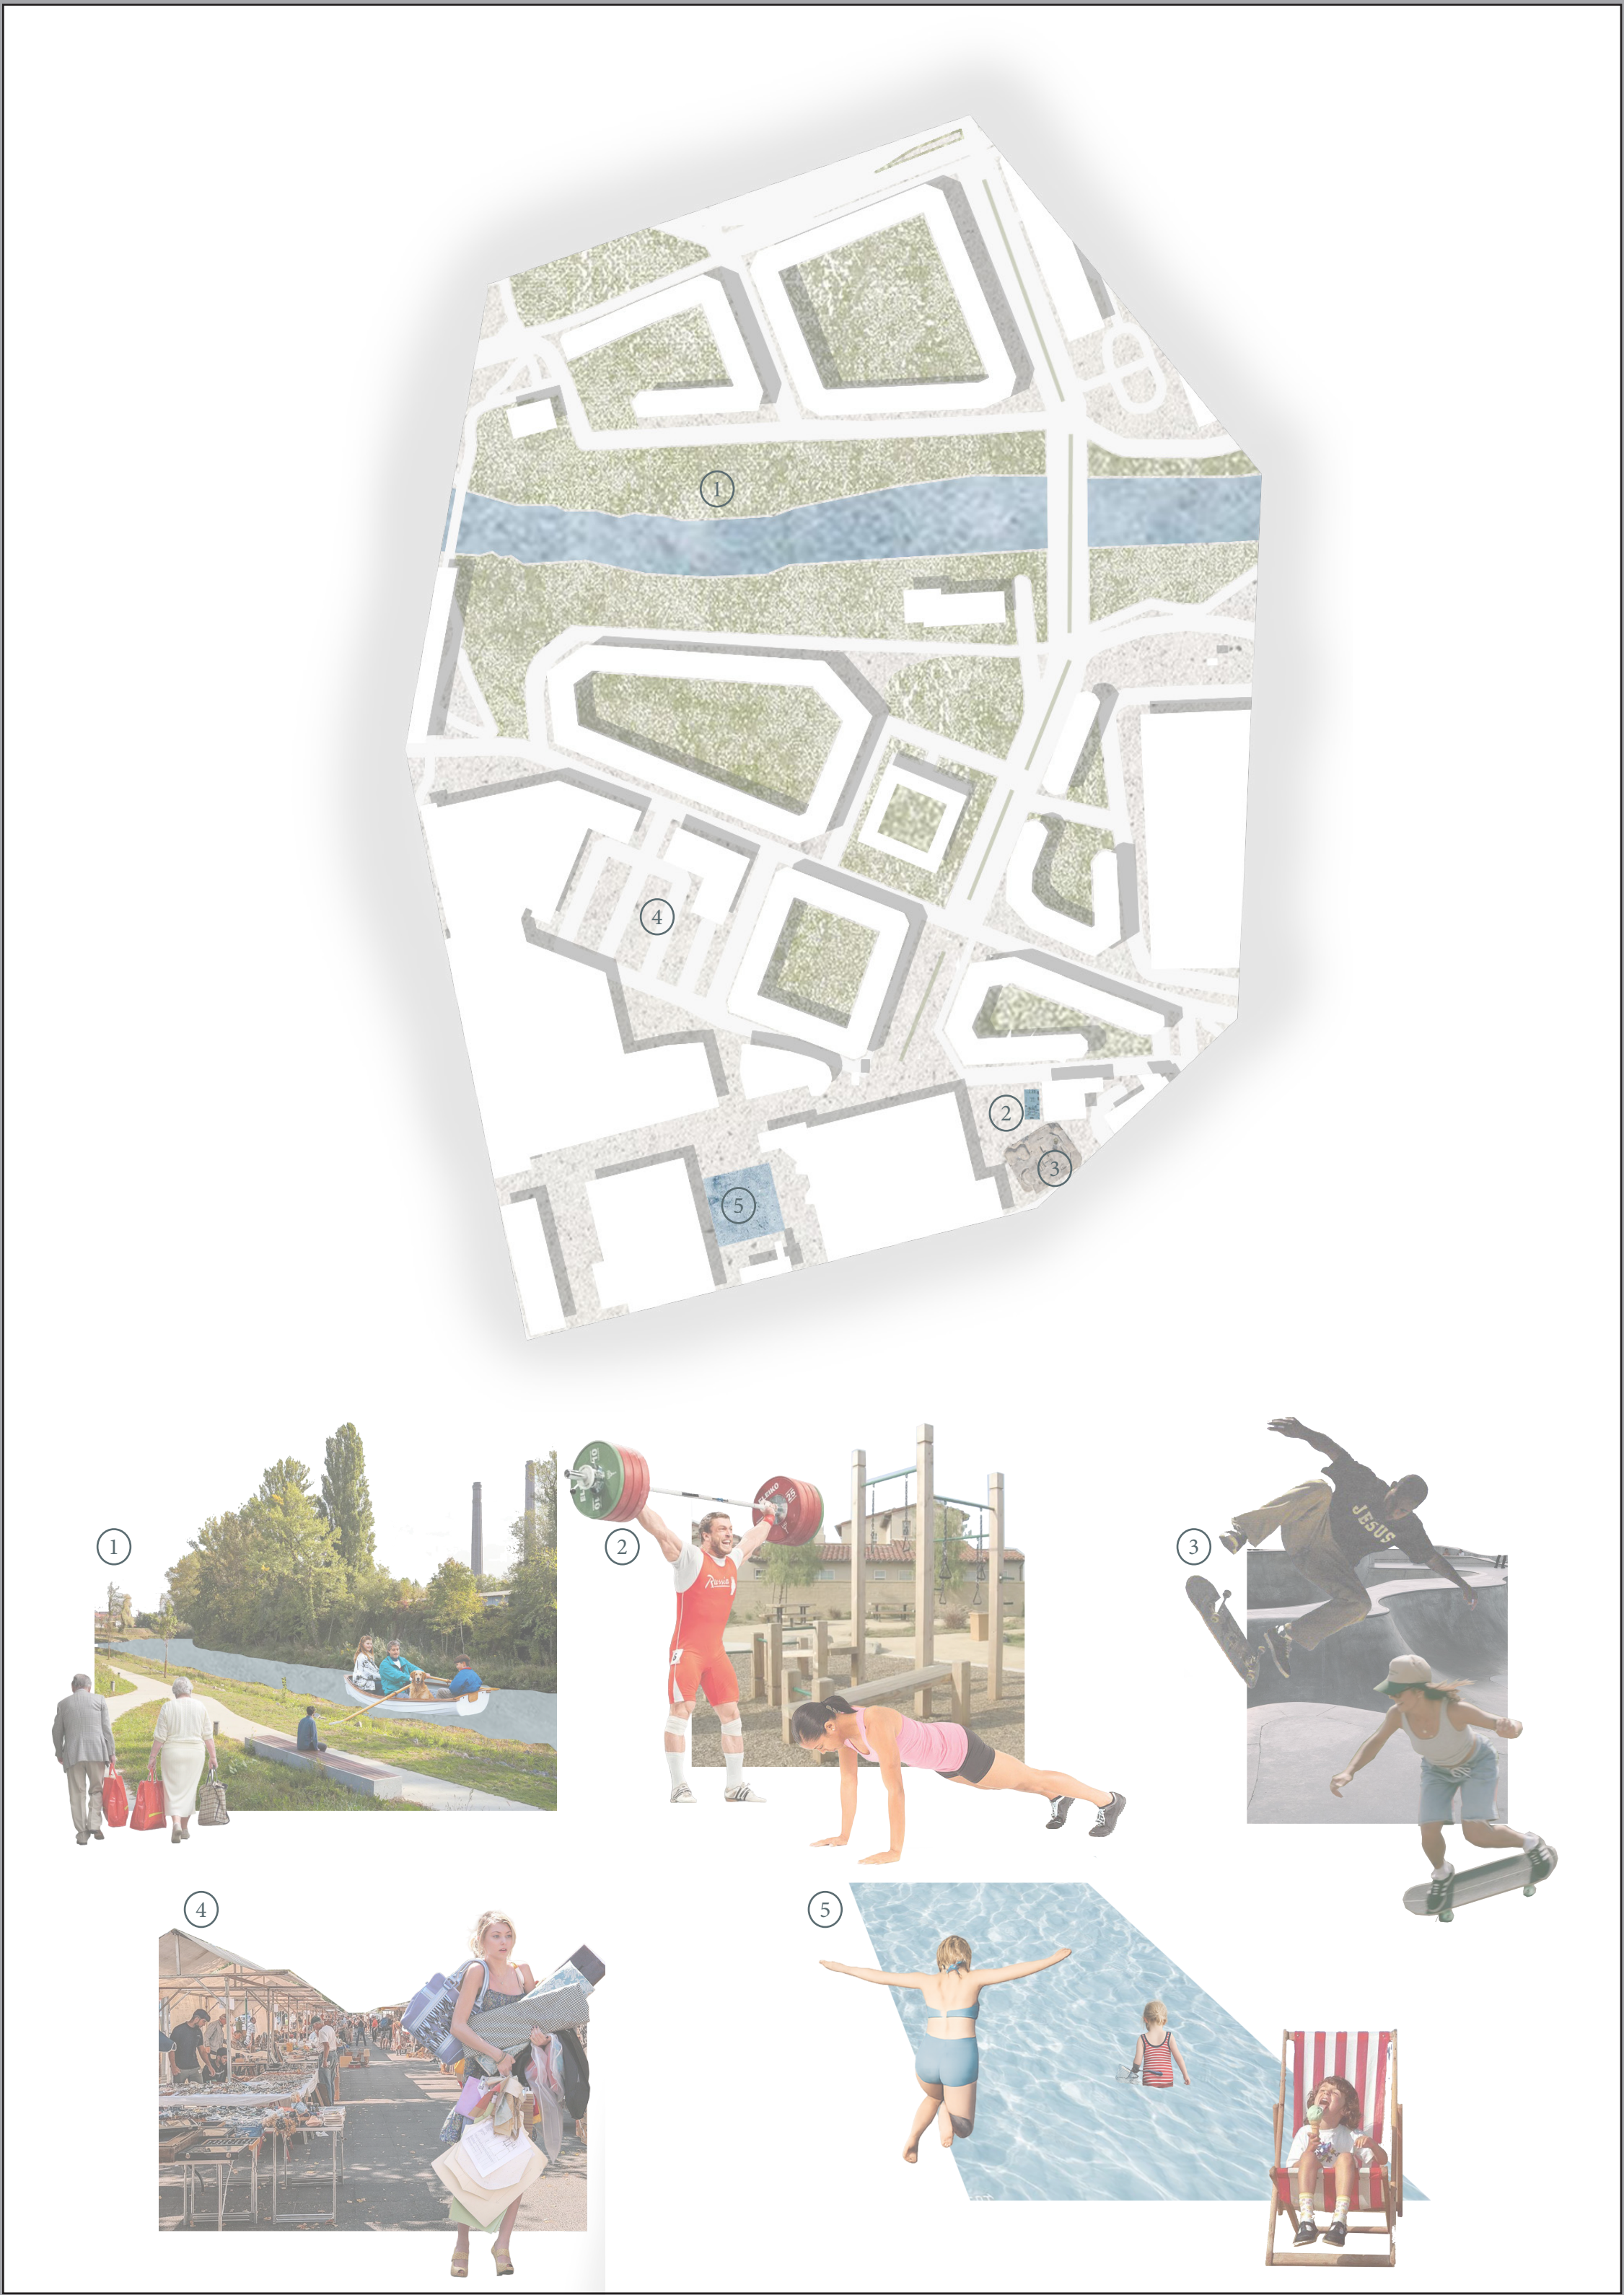

Tyra Jälmjö Sollerman ACE X06 Kandidatarbete i arkitektur Maj 2026

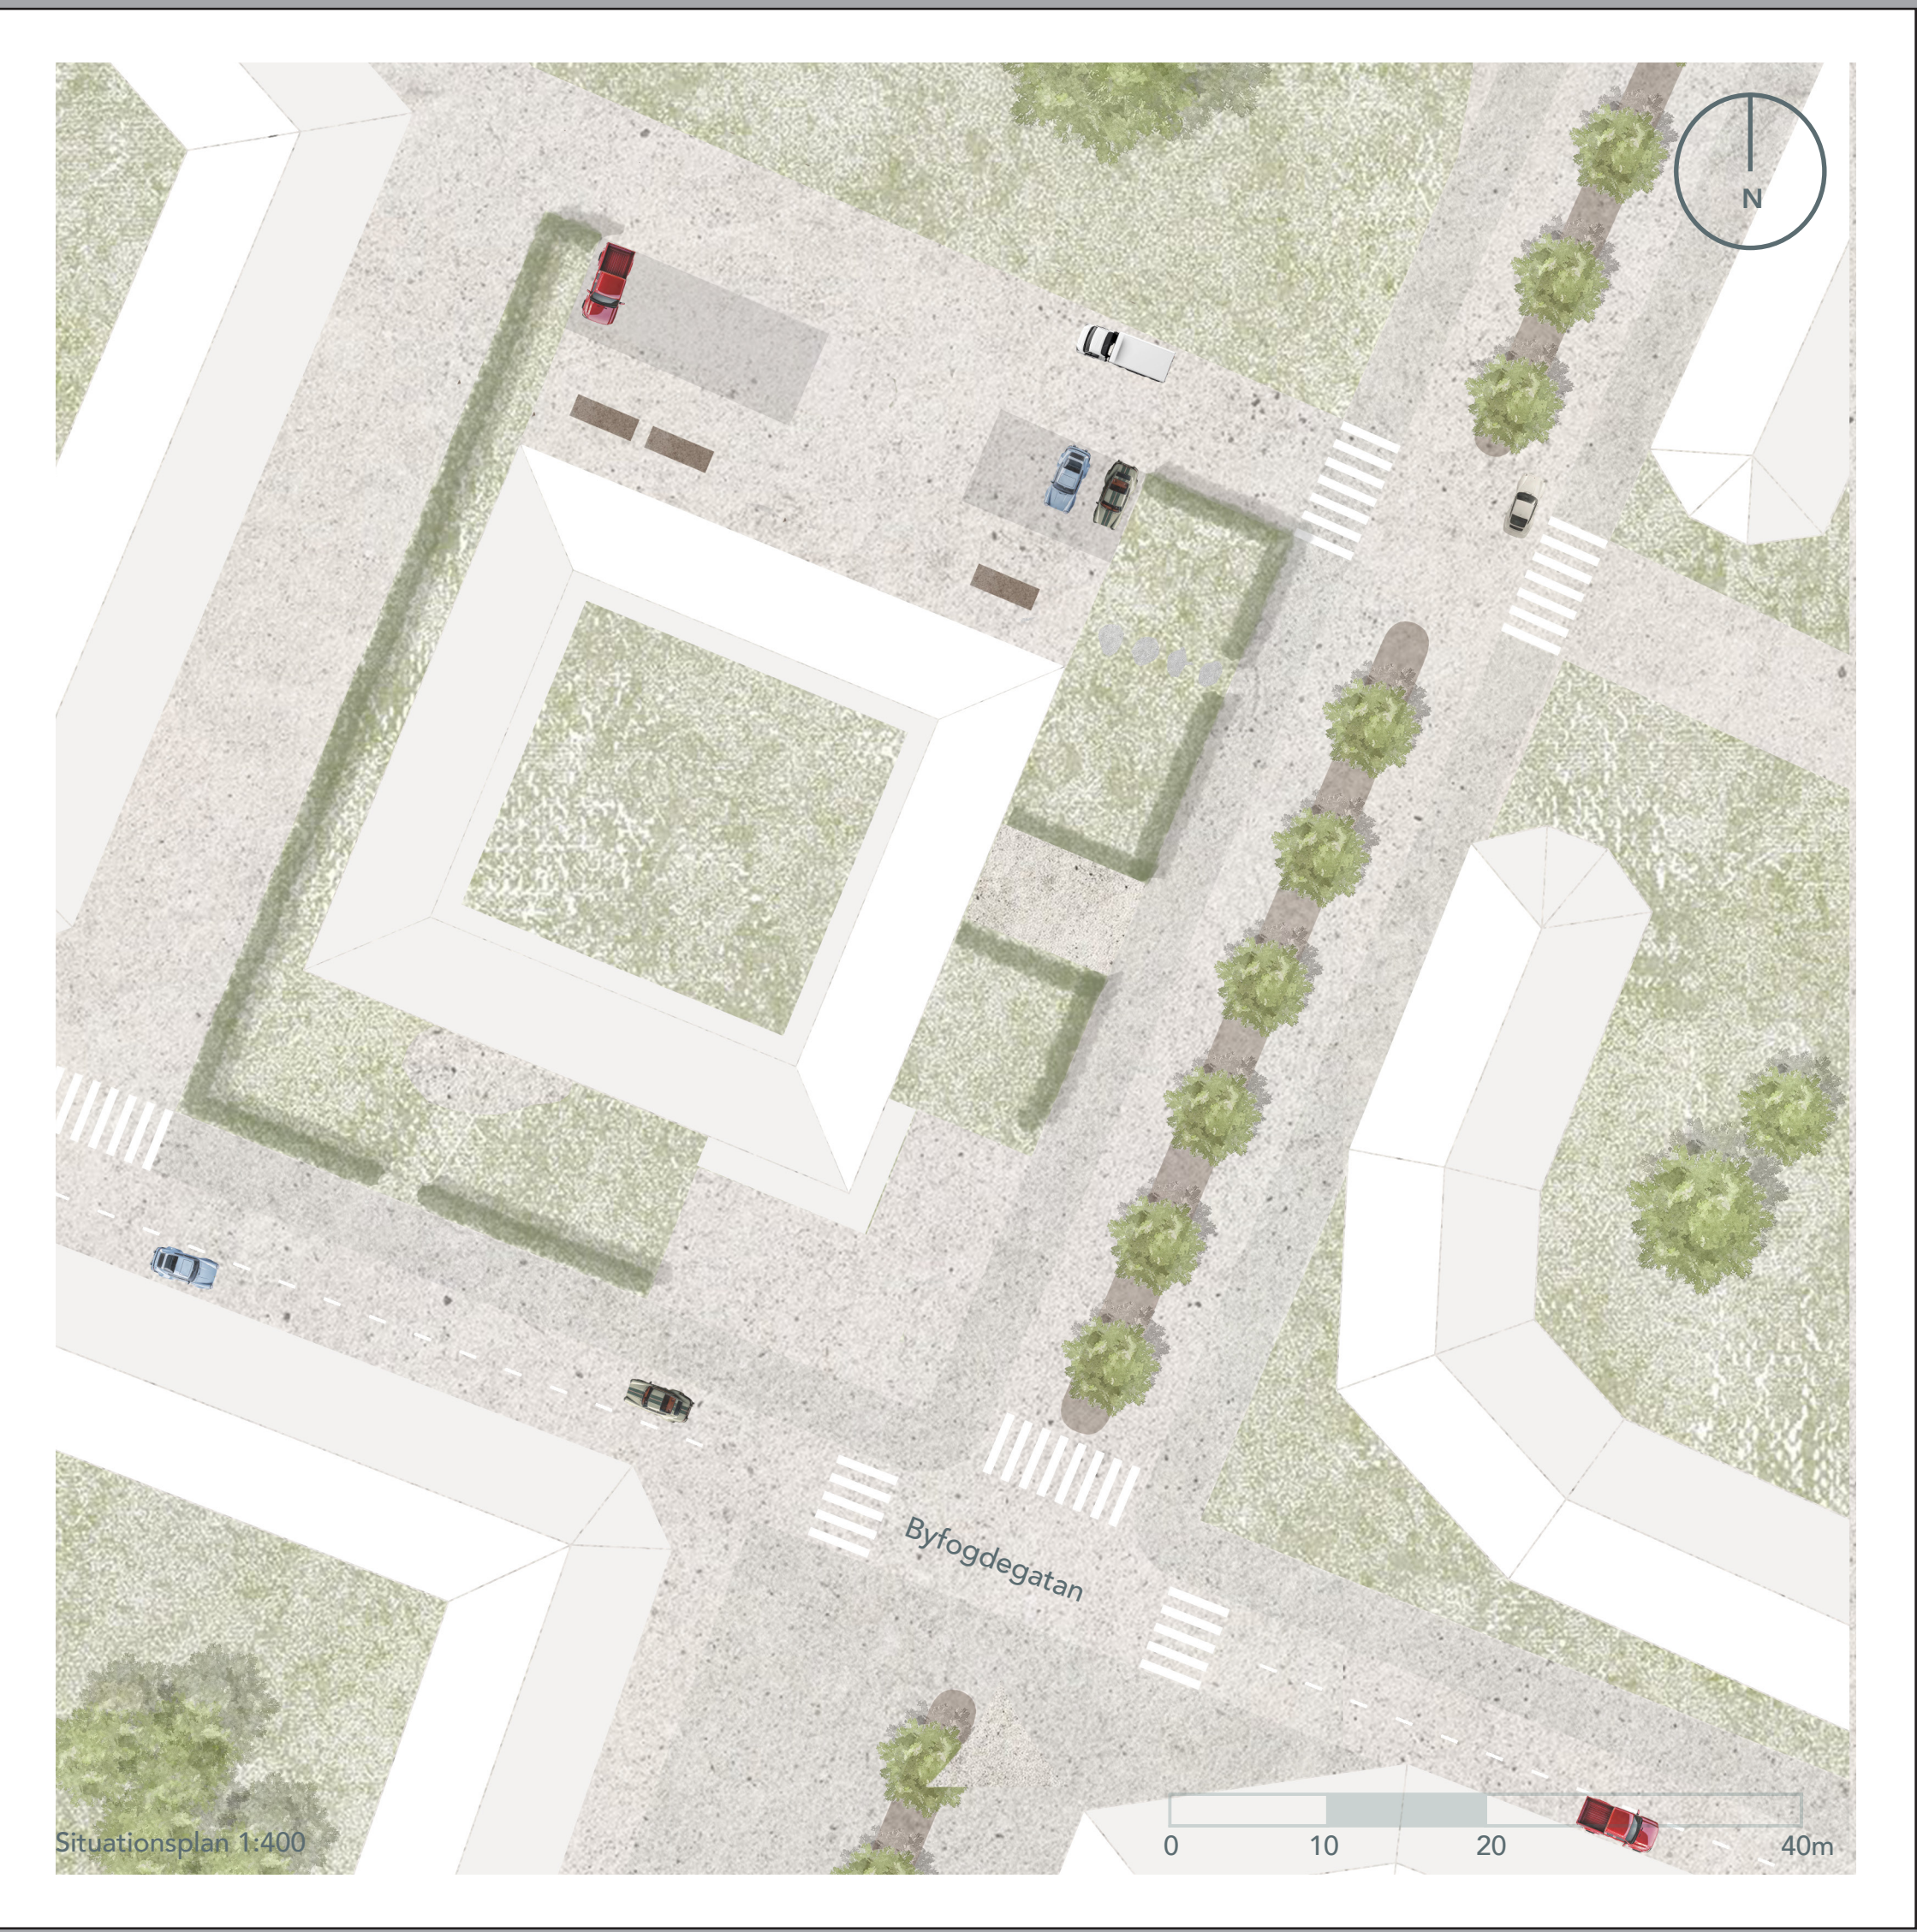

Analys av platsen

- Belägen i Gamlestaden, Göteborg precis intill stambanan. Såveån skär igenom området och strömmen mynnar ut i älven västerut.
- ca 10 hektar
- Relativt platt topografi.
- Postindustriellt område med byggnader från många olika tider, brokig och eklektisk upplevelse av den byggda miljön. En del av Göteborgs kulturarv.
- Stora, hårdgjorda ytor.
- En känsla av att vara på baksidan av Gamlestadens levande och aktiva sida.
- Ett attraktivt och centralt läge, närheten till Artillerigatan, Gamlestadens torg, vattnet och Bunkeberget.
- Den nya brons möjliggörande för att binda ihop området med omkringliggande platser.
- Trevlig upplevelse på gatan där Byfogdevägen möter Gamlestads- vägen

Analys av byggnaden


- Brutalistisk plåtbyggnad med en tydlig och konstruktiv pelarstruktur och fönsterband som följer med runt hela byggnaden.
- Sluten entréväning i tegel.
- Anonym och monolitisk byggnad, en reserverad kub placerad mitt i landskapet.
- Fina förutsättningar för att öppna upp och skapa en upphöjd innergård.
- Fina förutsättningar för att återbruka entréplanet tegel om man vill skapa öppningar i det.



Vision

- Skapa en ny stadsdel som är välintegrerad i det omkringliggande området.
- Skapa en stadsdel som tar tillvara på de befintliga kvaliteterna som finns vad gäller natur, kulturarv och geografiskt läge.
- Utveckla och sammanlänka den gröna infrastrukturen för att skapa förutsättningar för konnektivitet, habitat och biologisk mångfald samt agera som fördröjningsåtgärd vid stark nederbörd.
- Ett gångfartsområde med sociala aktiviteter på gatan Byfogdevägen-Gamlestadsvägen.
- Låta konceptet för ombyggnadsprojektet sträcka sig ut i stadsplanen.



Koncept

- Ett resursbibliotek som är tänkt att tjäna invånarna på samma sätt som ett vanligt bibliotek fast med verktyg, maskiner, sportartiklar, fordon, musikinstrument och andra artefakter man inte använder såpass ofta att man måste äga dem själv.
- Resursbiblioteket är också planerat för att kunna tillhandahålla kurser och workshops då det har en verkstad, en lektionssal och ett multirum.
- Resursbiblioteket har även ett Café, en återvinningscentral samt utrymme för en mindre secondhandbutik.
- Utöver resursbibliotekets utbud av artefakter och tjänster finns två våningar av mindre lägenheter som är tänkta att vara en del av konceptet. Tanken är att lägenheterna är tillfälliga bostäder för den som står utan, lever skyddat eller av andra anledningar behöver en tillfällig tillflyktsort.
- Resursbibliotekets koncept ska flyta ut i stadsplanen genom att bygga en skatepark, ett utegym och en grund bassäng som agerar plaskpool på sommarhalvåret och skridskobana under vintern.

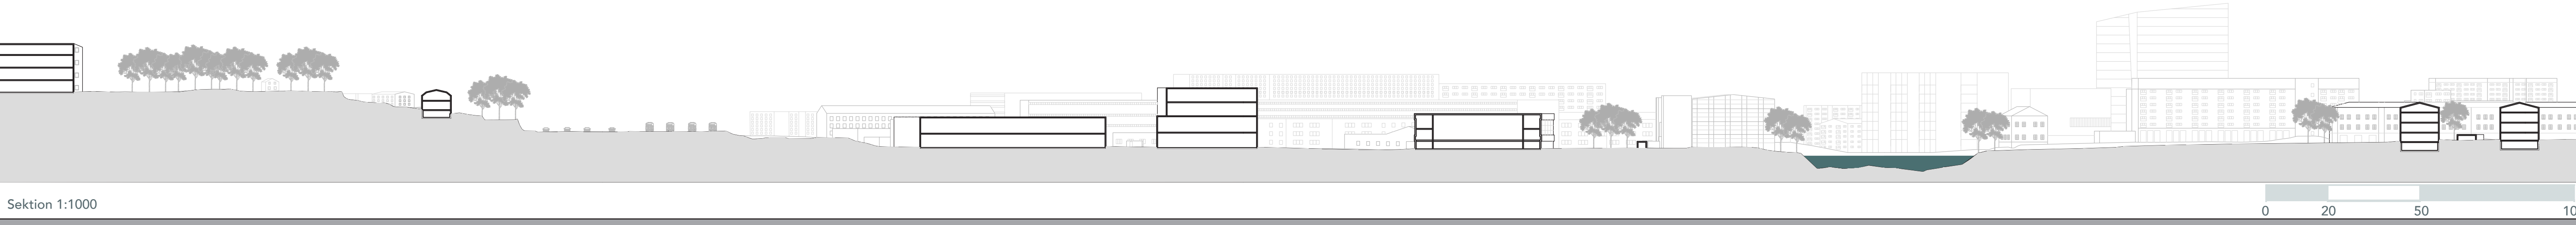


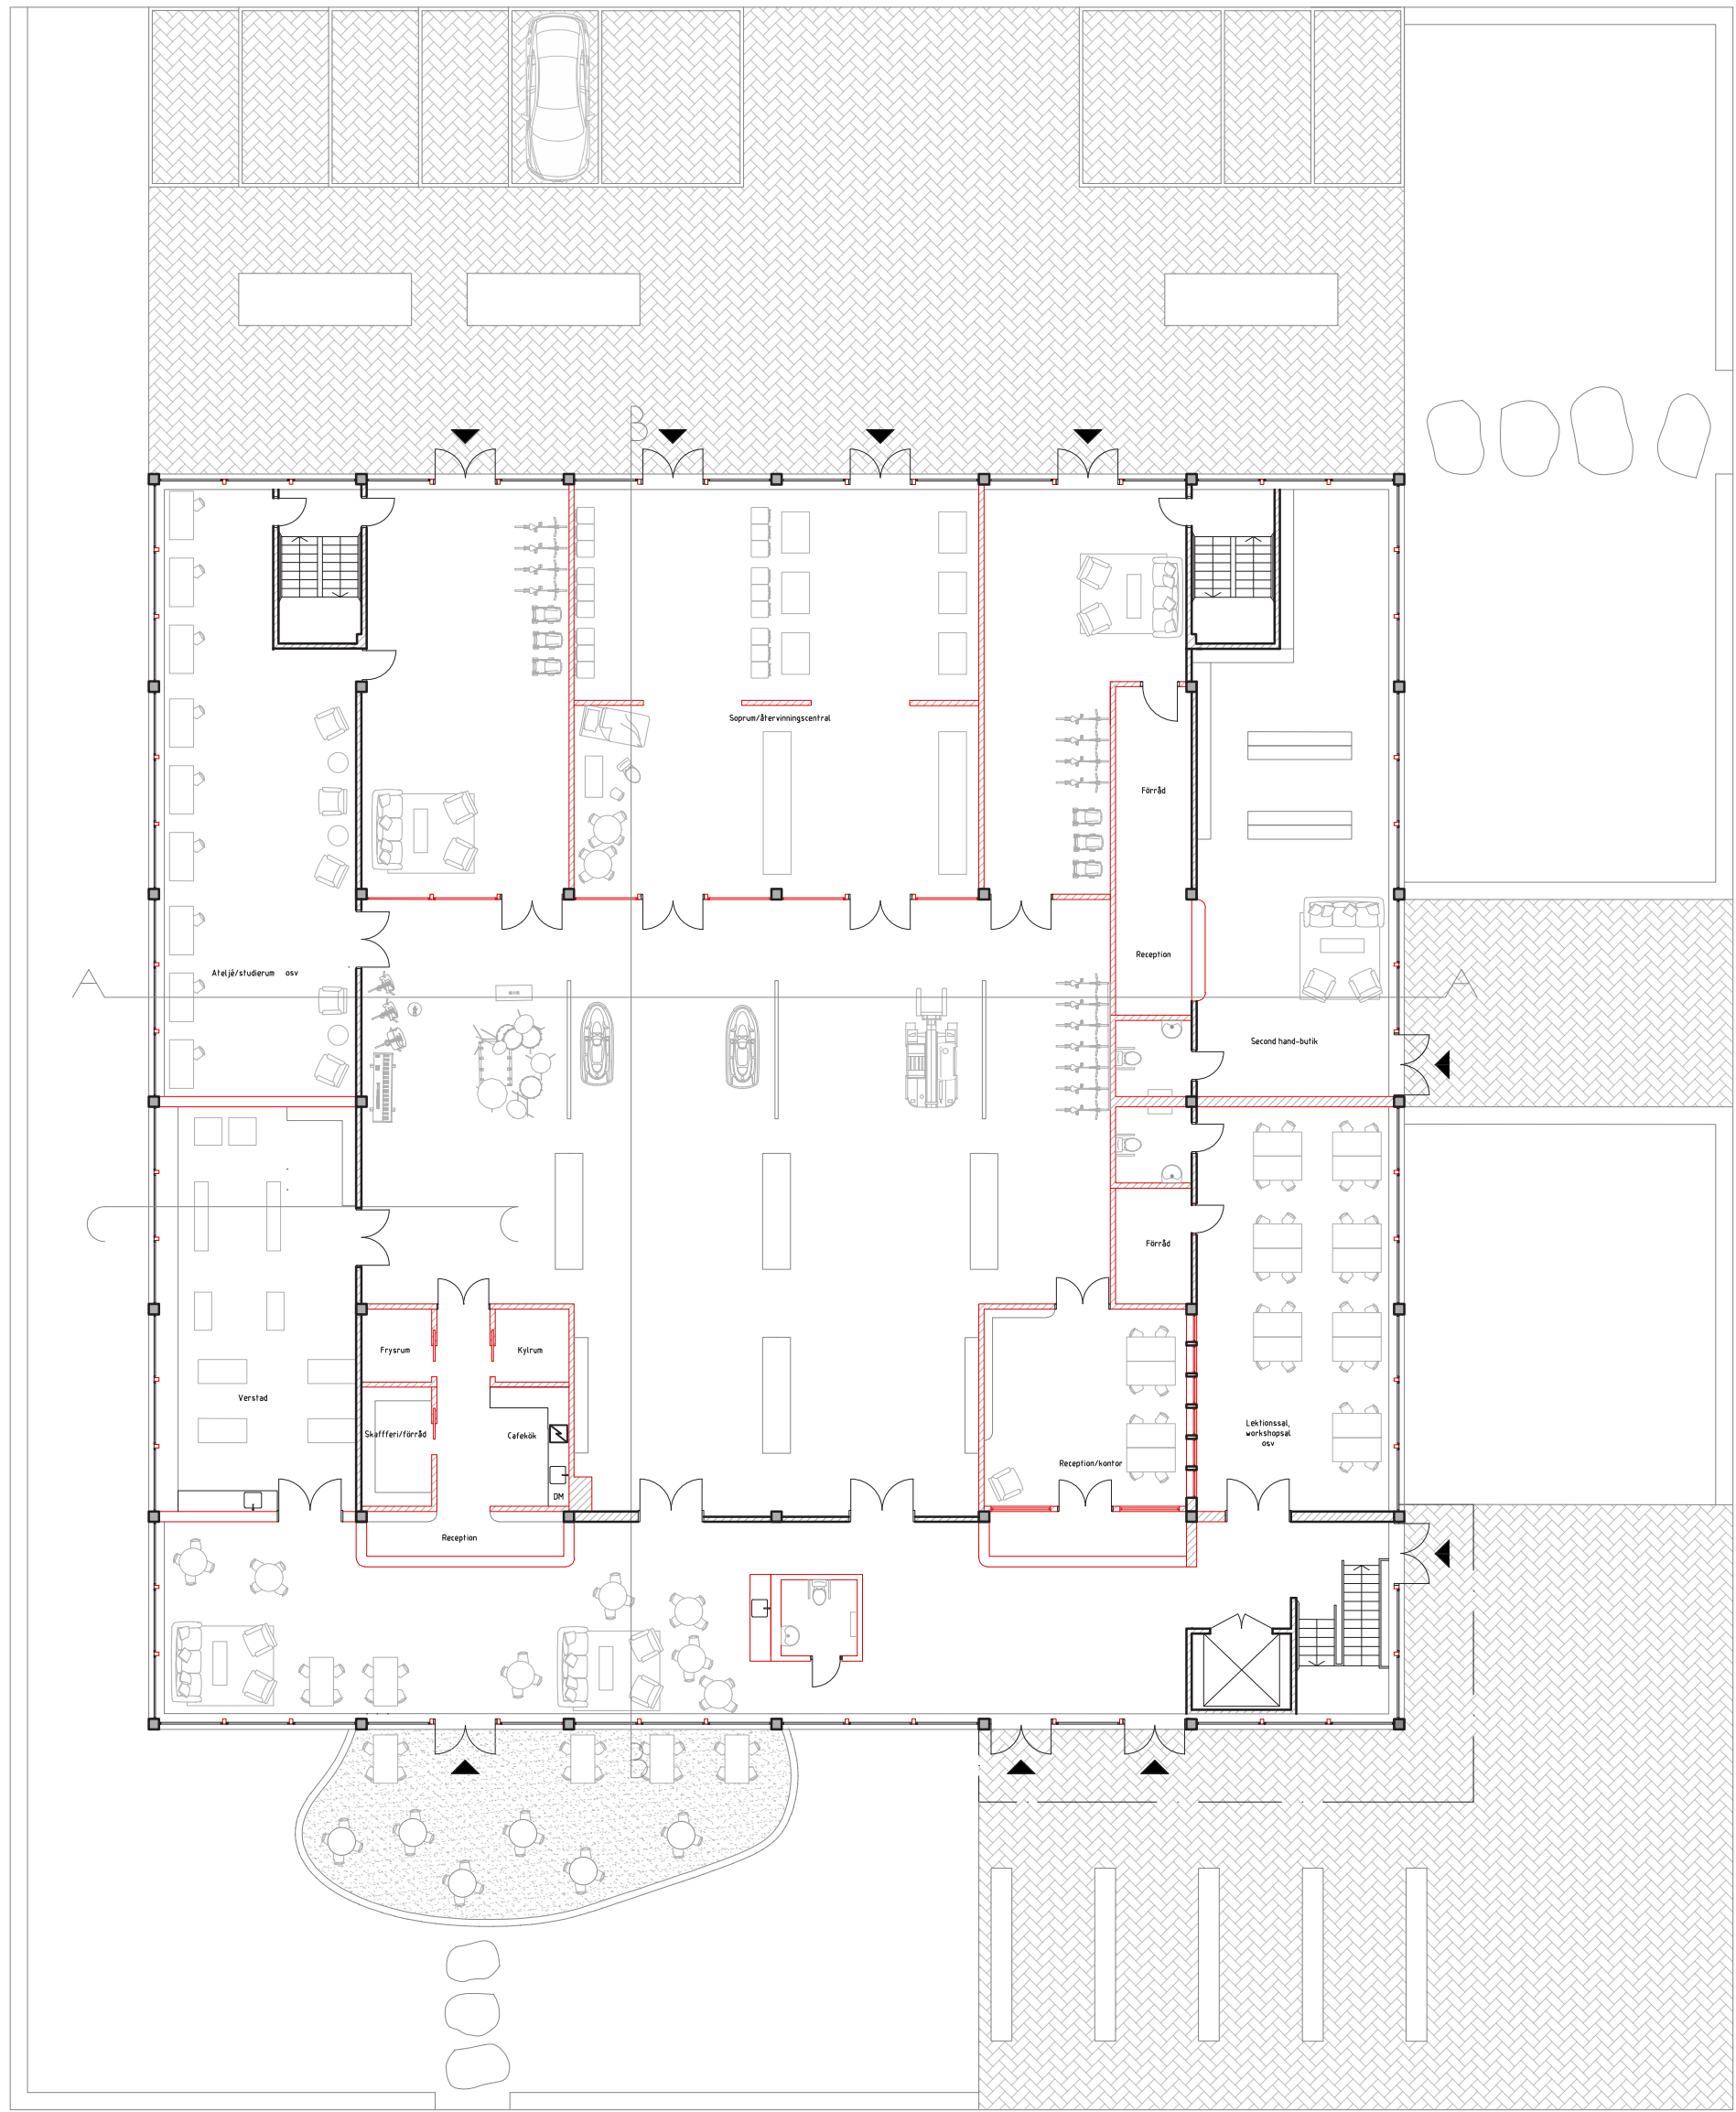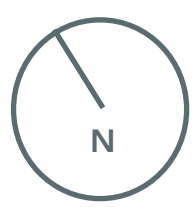



Entréplan 1:200

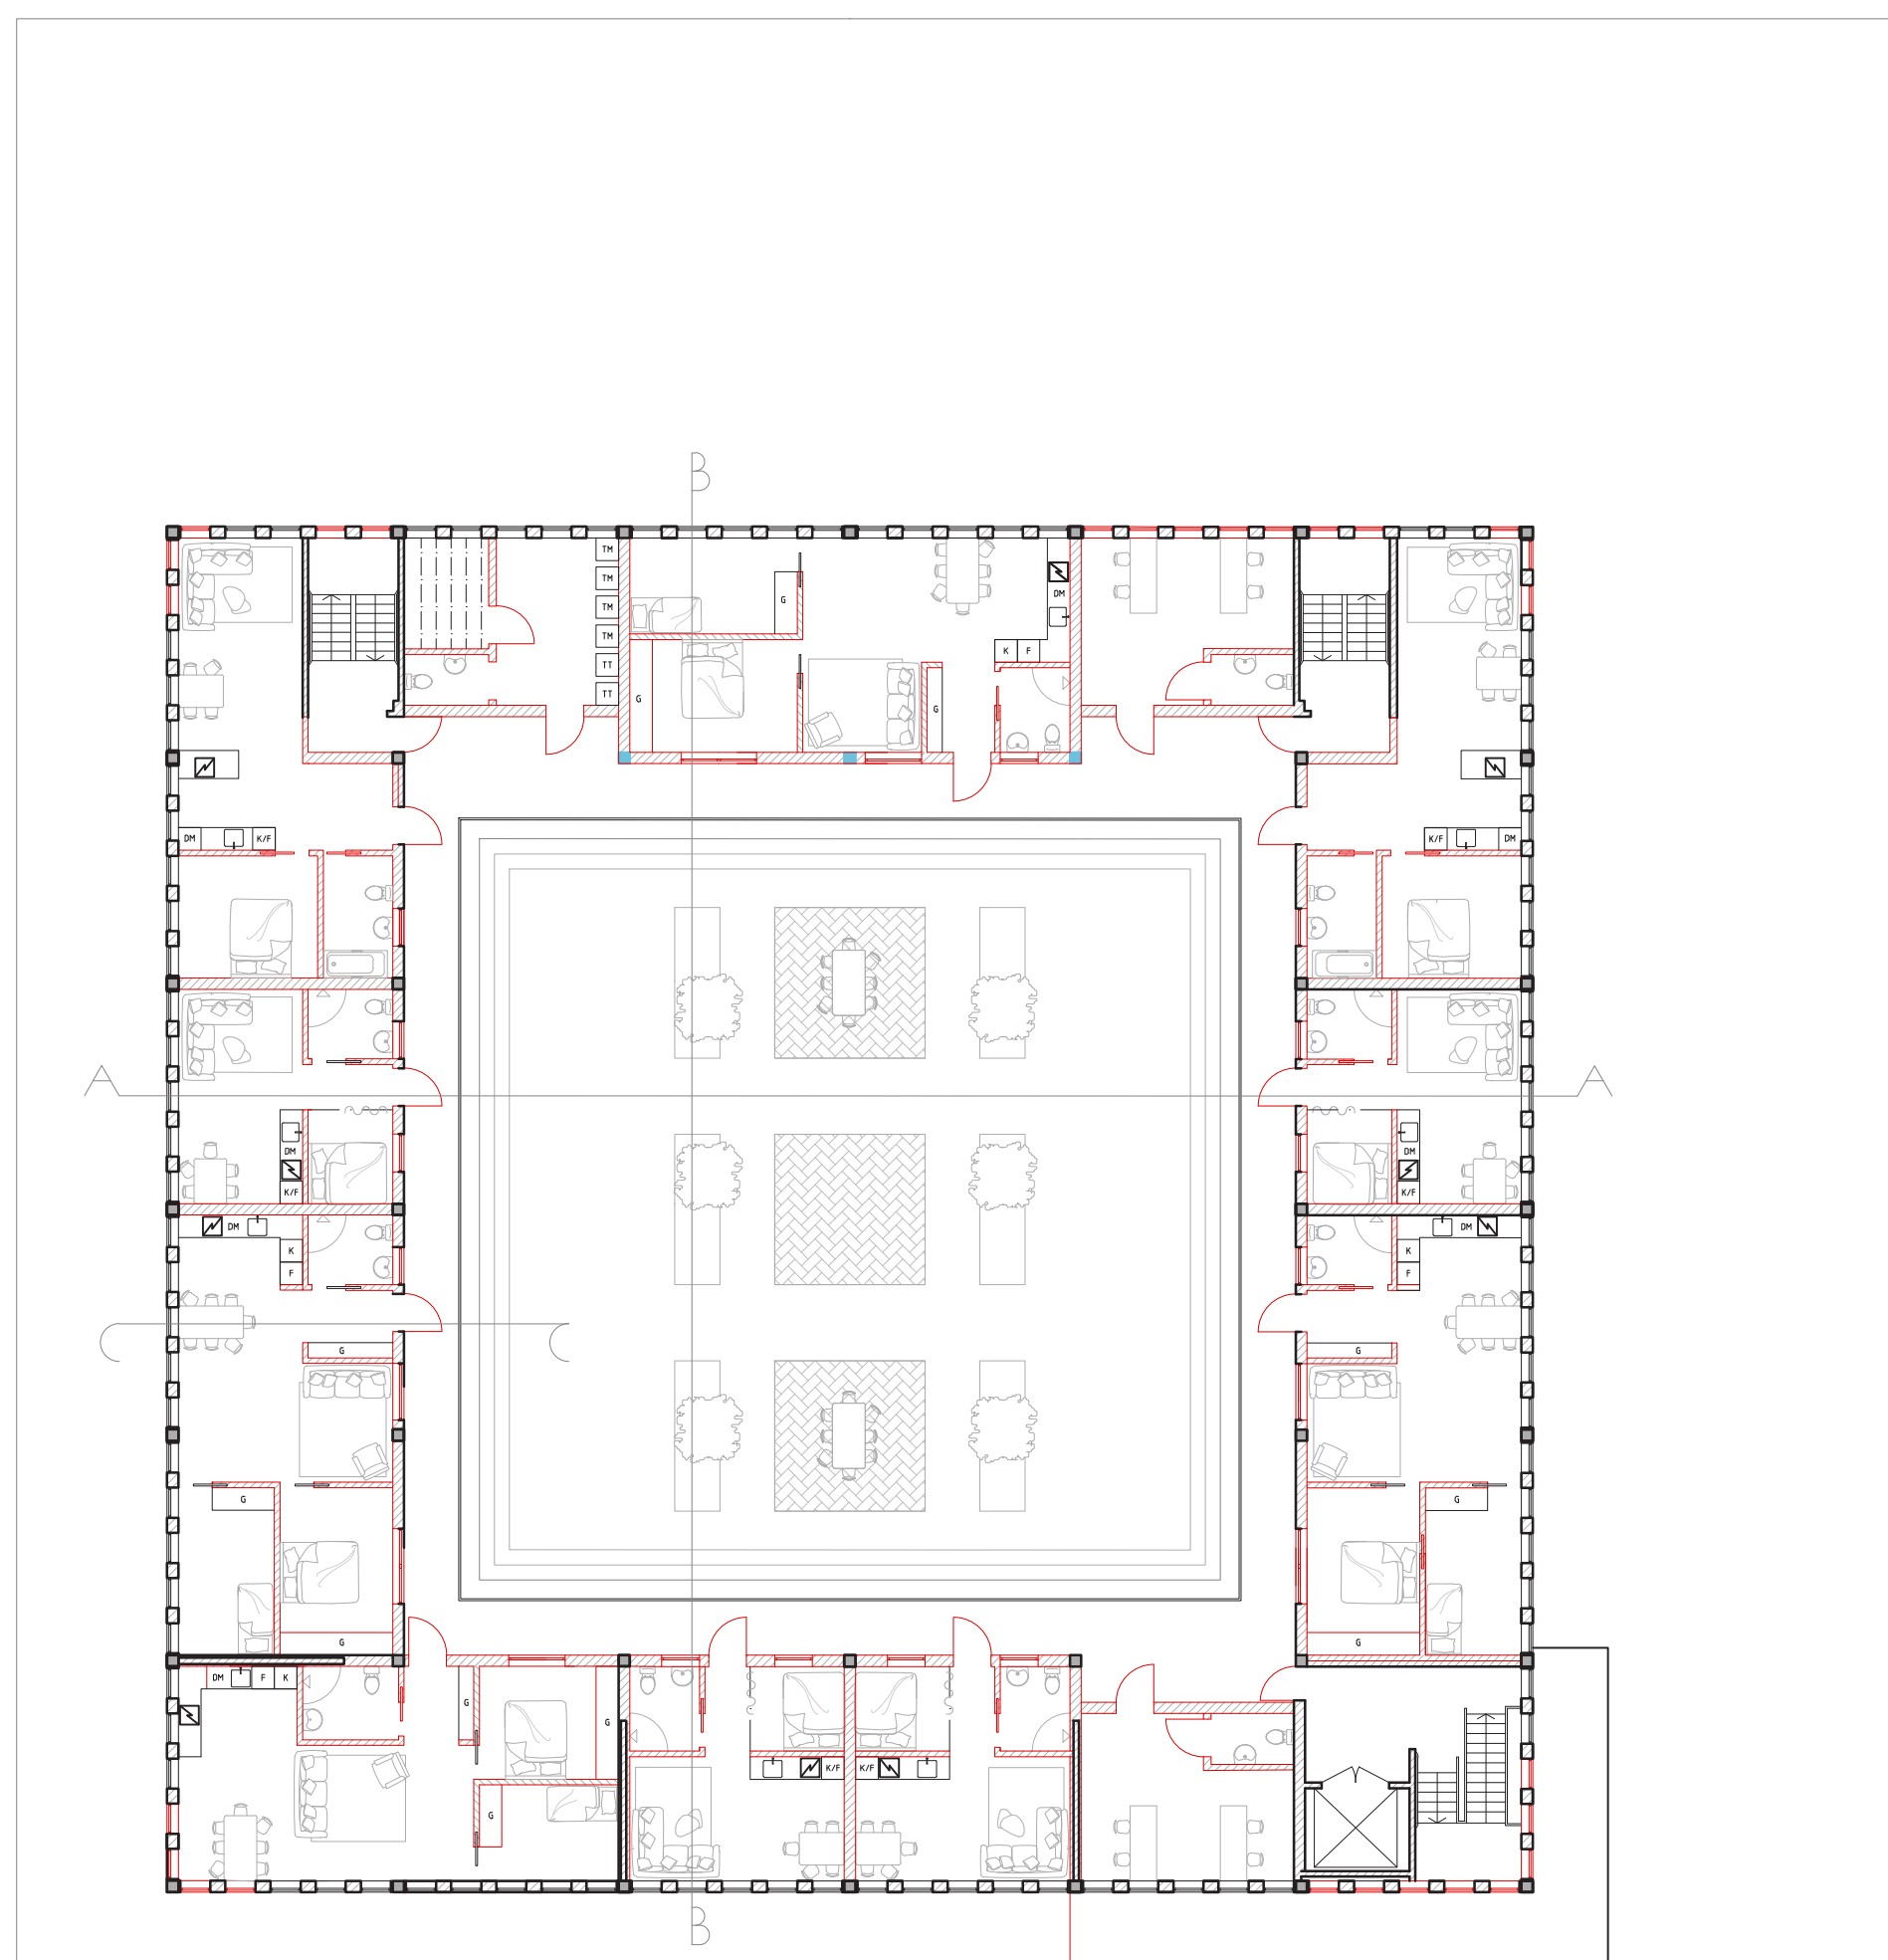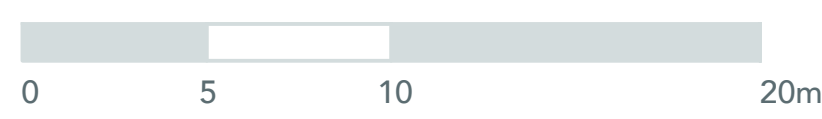



Normalplan 1-2 1:200

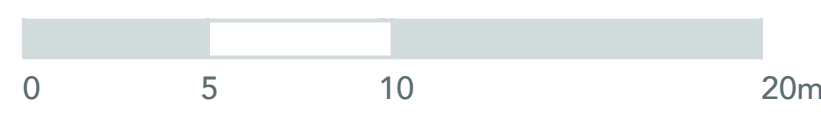



Fasad åt väst 1:200

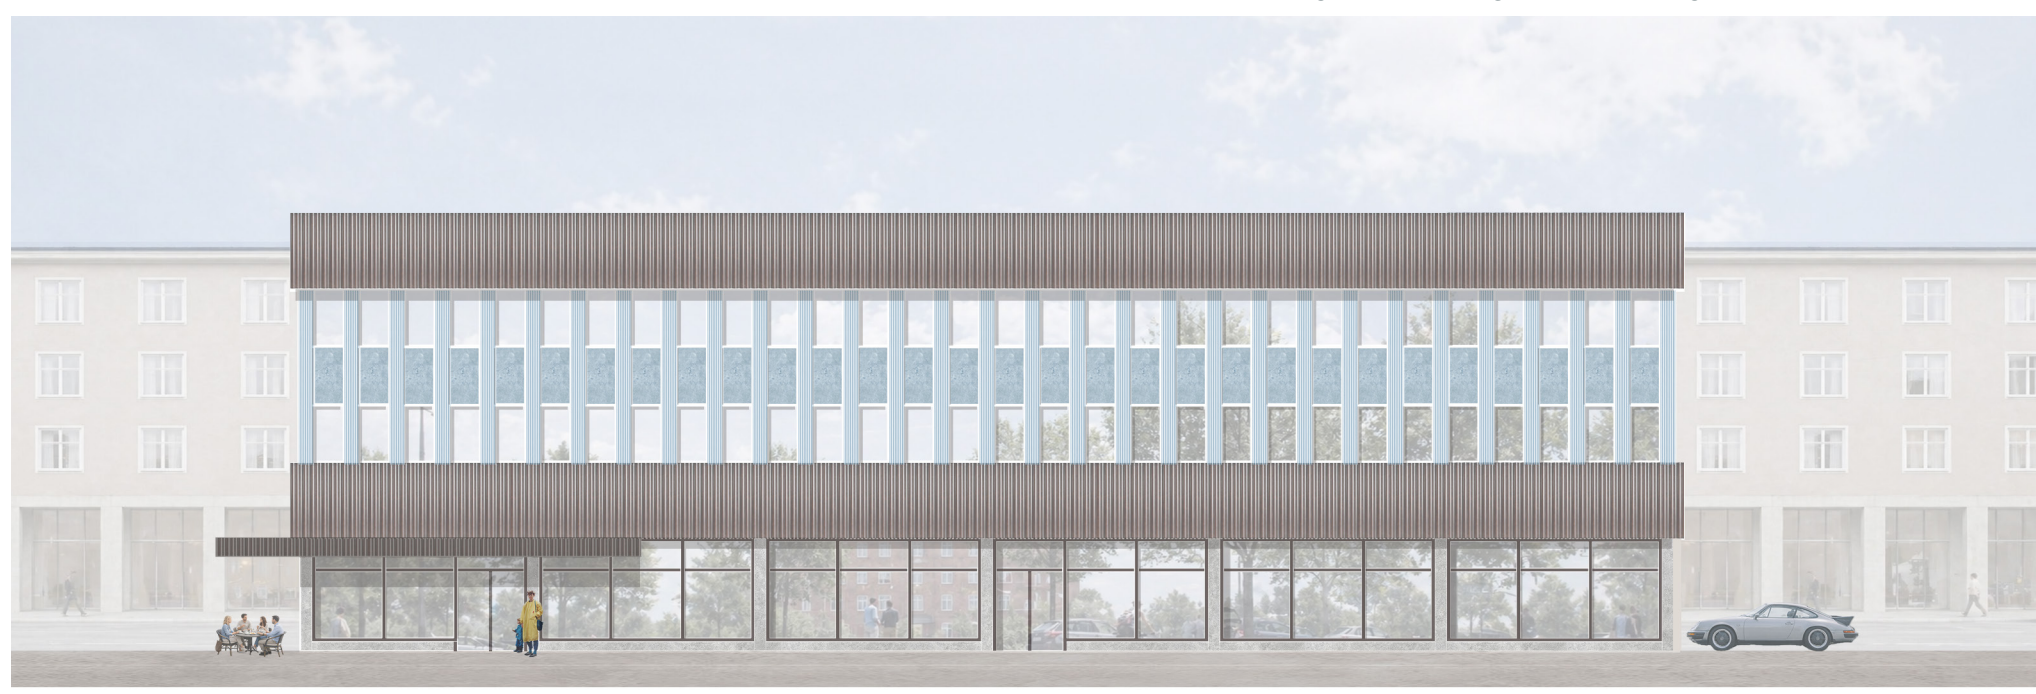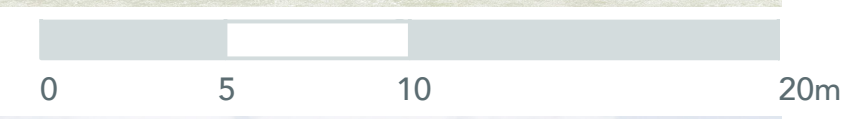



Fasad åt öst 1:200

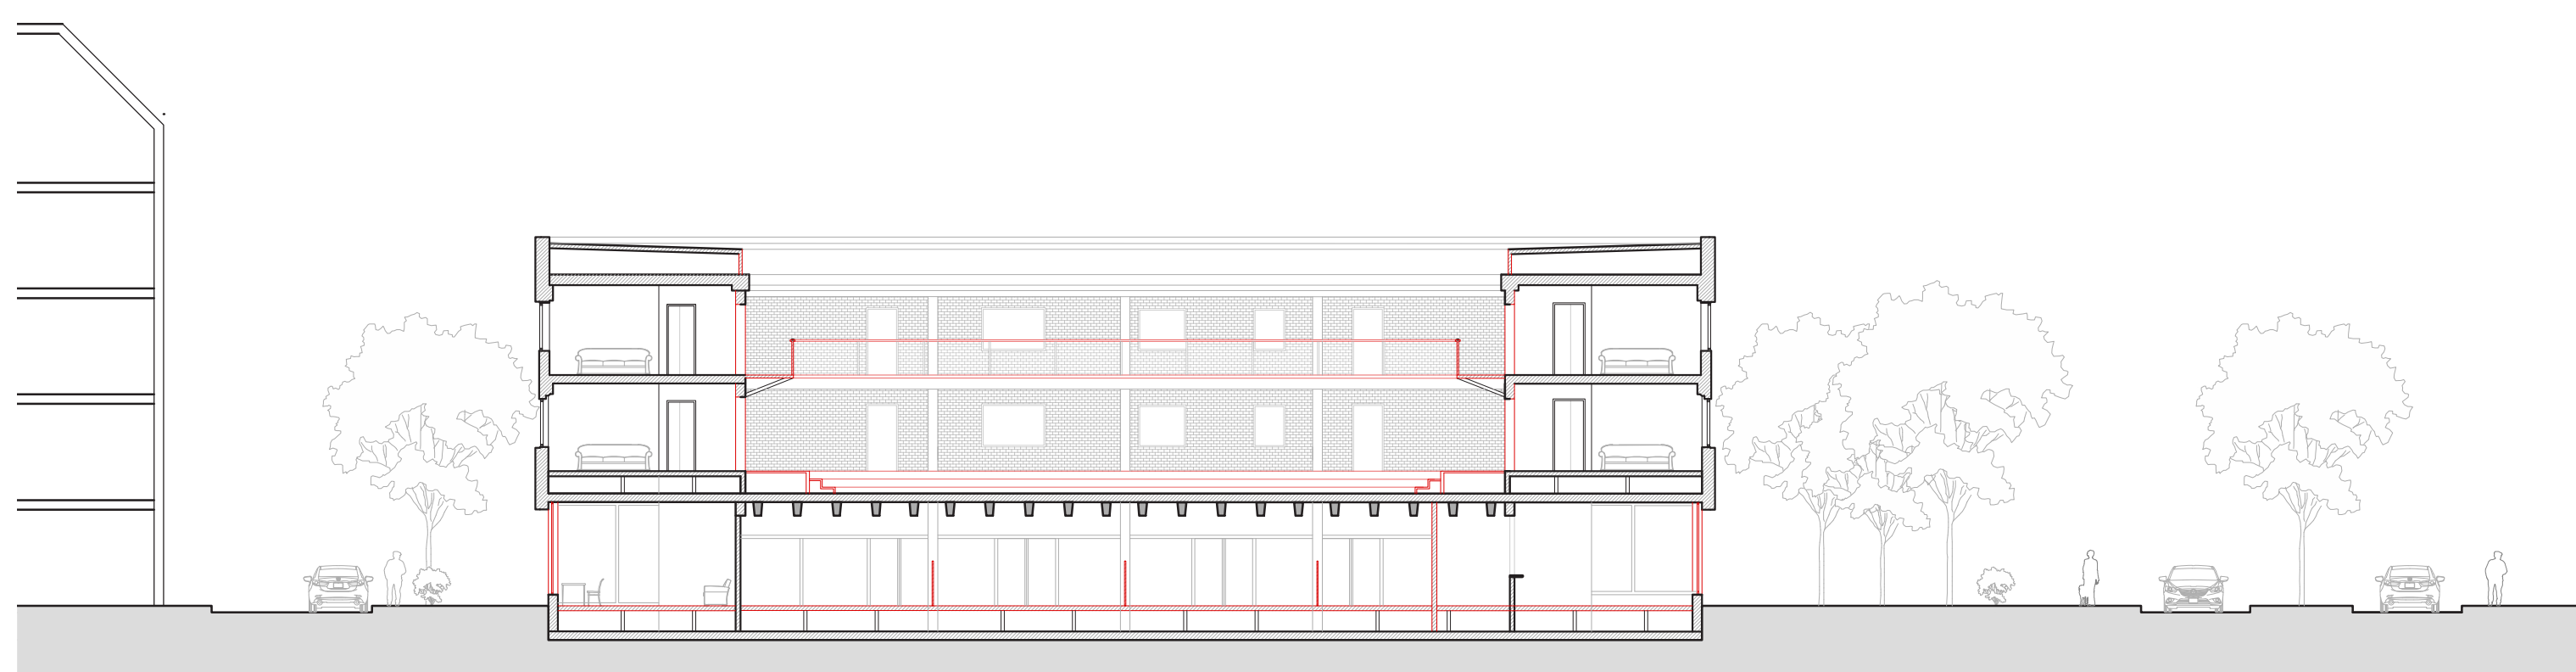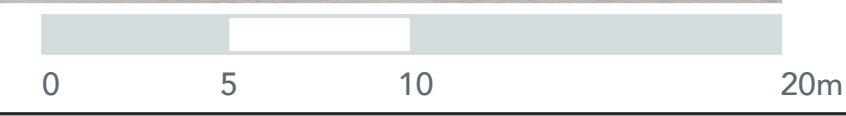

Sektion A-A 1:200

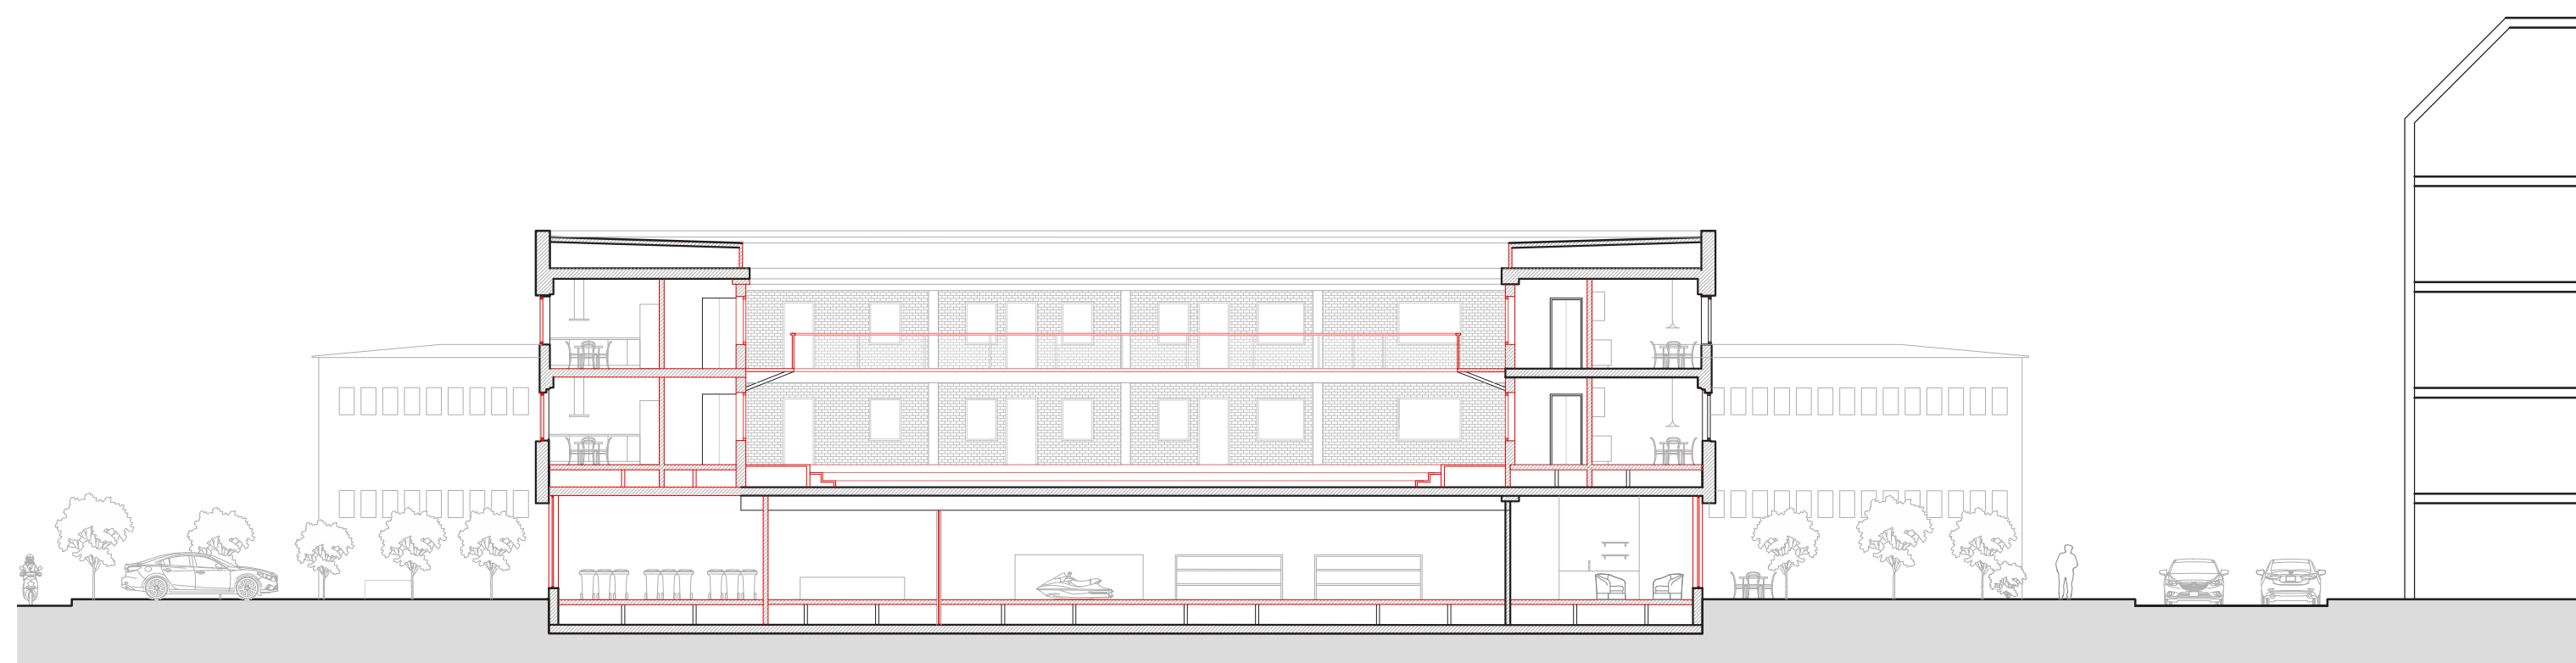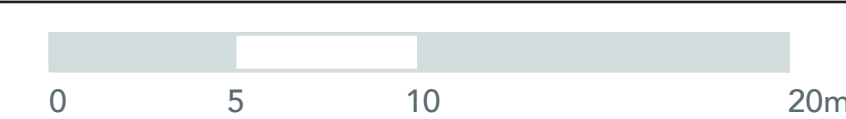

Sektion B-B 1:200

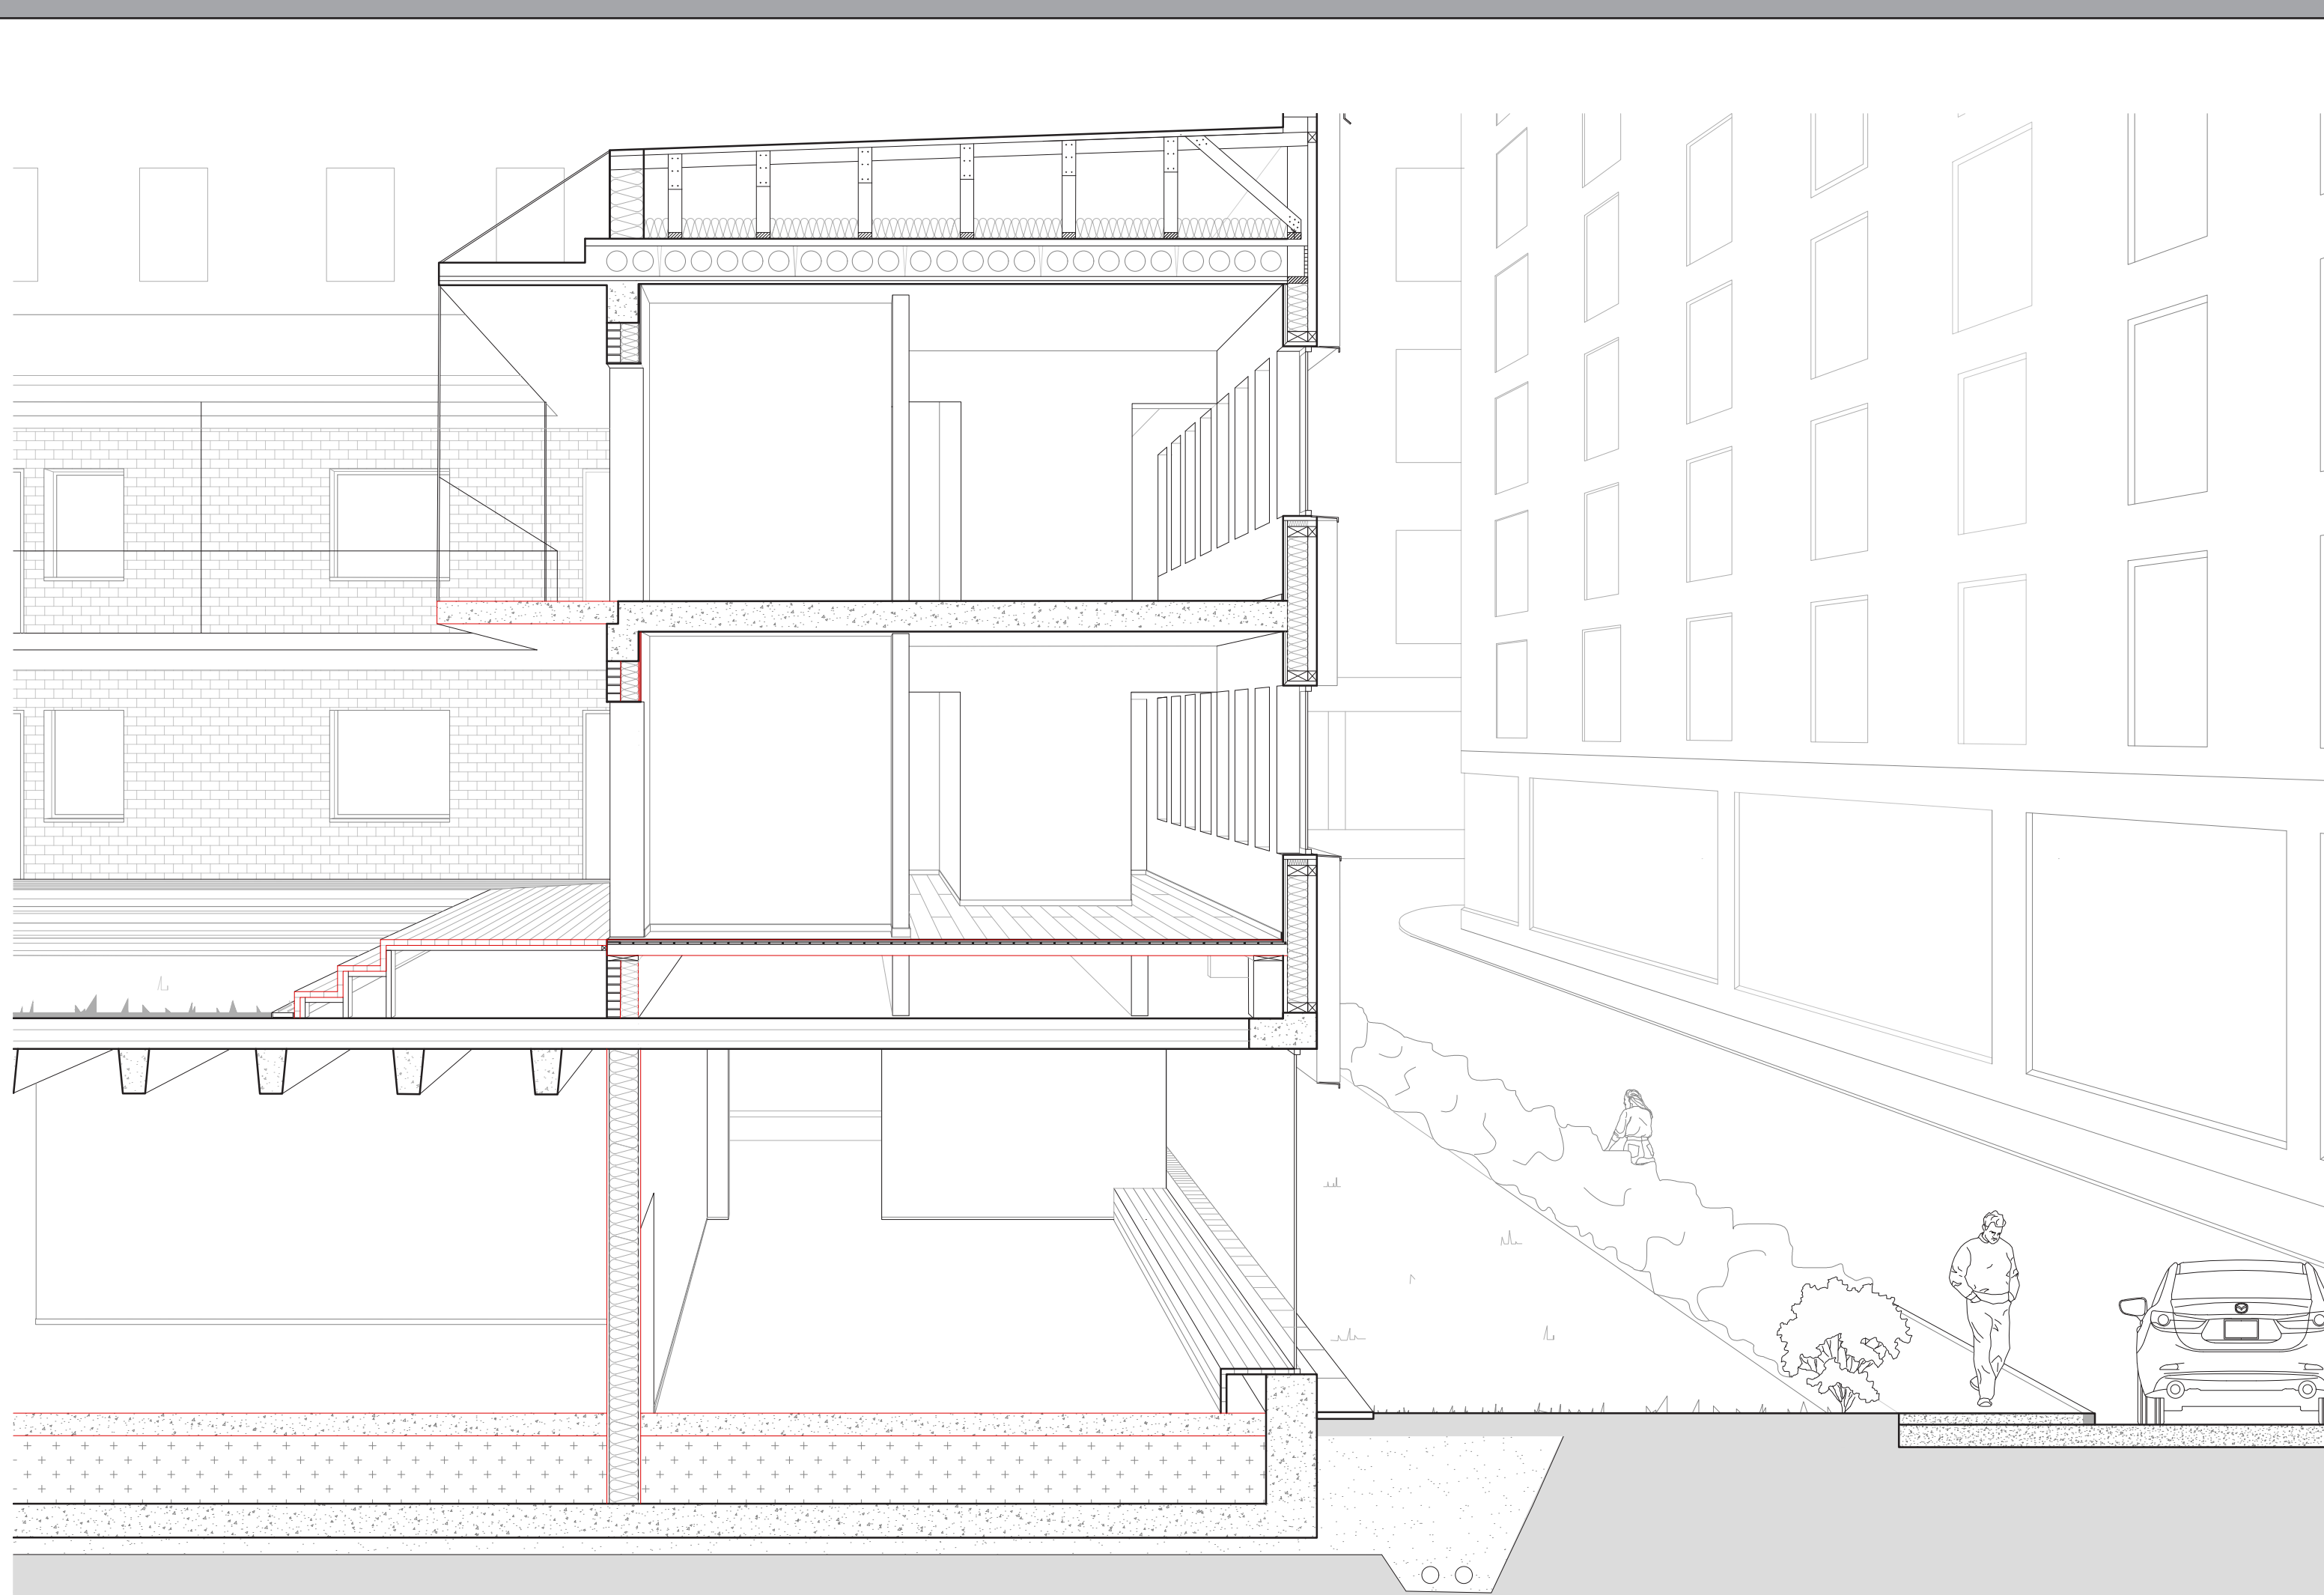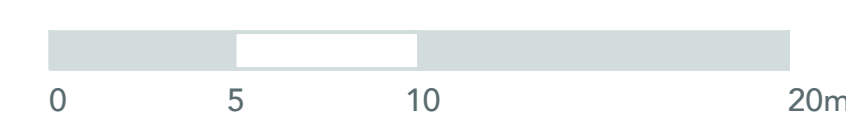

Sektion C-C 1:50

