
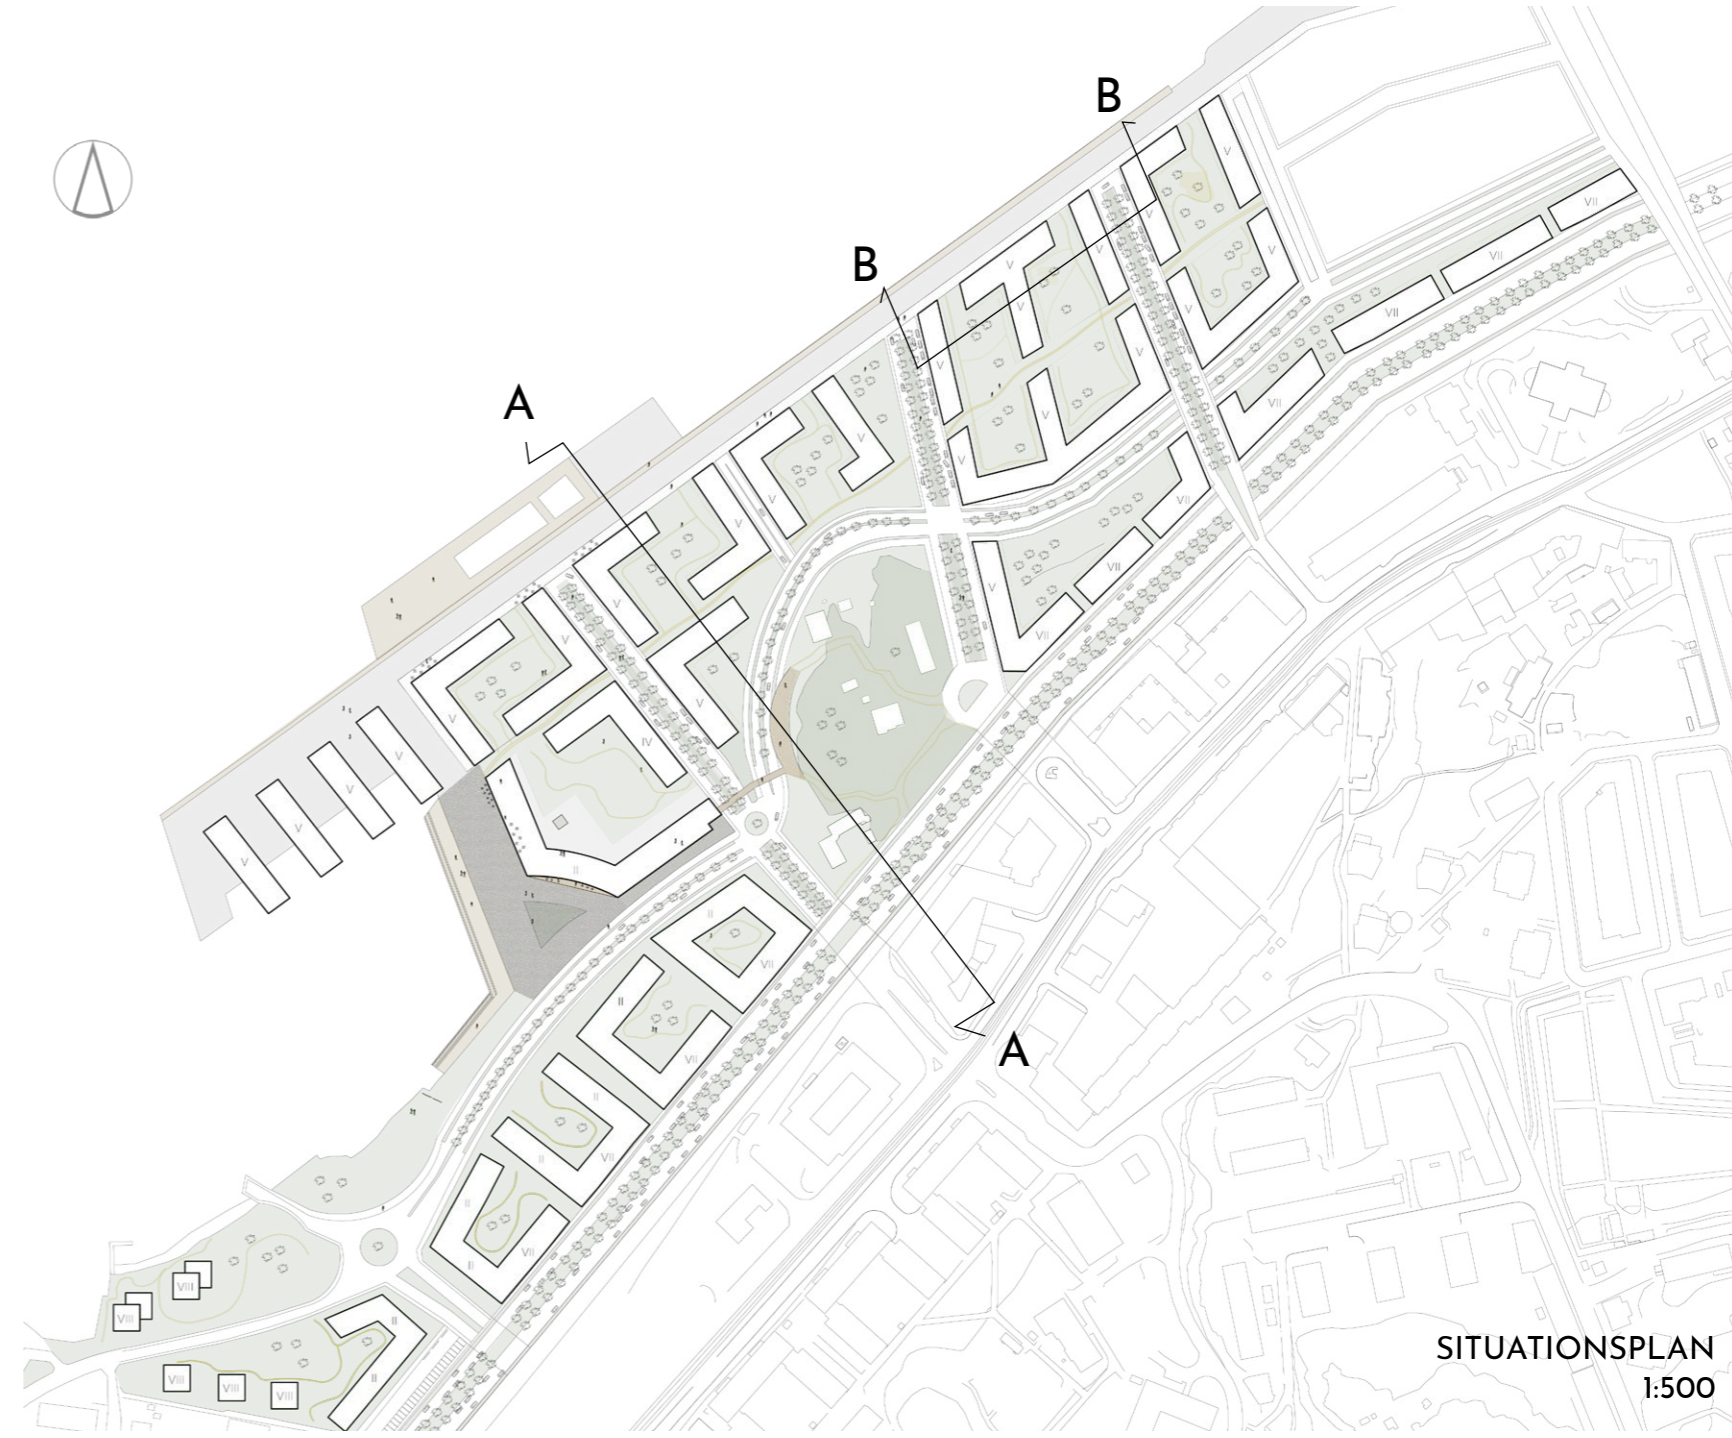


STADSPLAN MAJNABBE

Emelie Stenhammar

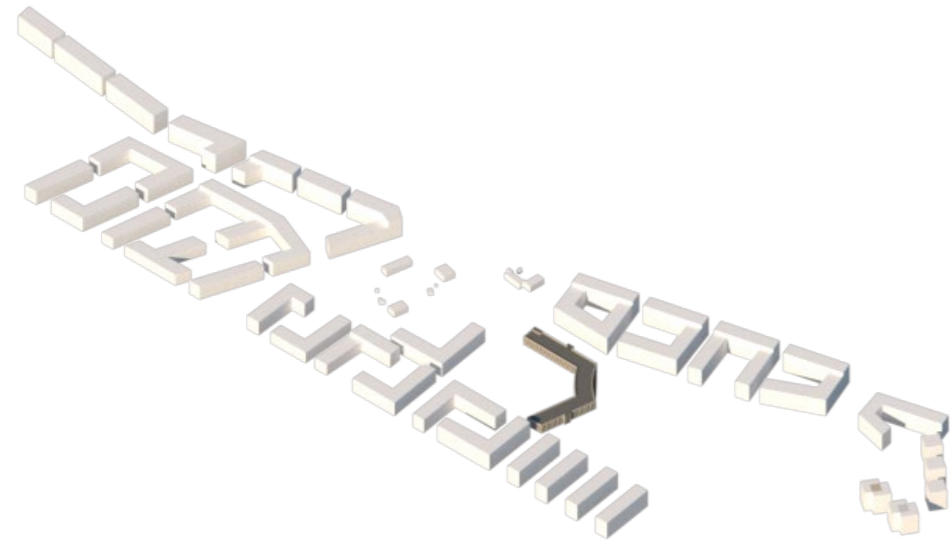

SITUATIONSPLAN
1:500

BÄRANDE IDÉER

GRÖNSKA



KOPPLINGAR




NODER




VIND & VATTEN




GATOR I OMRÅDET

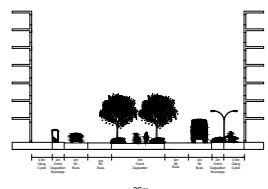


36m
BOULEVARD

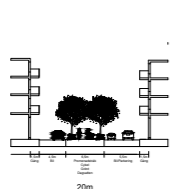


20m
BOSTADSGATA

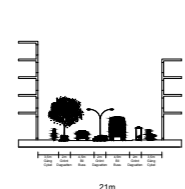


21m
GENOMGÅENDE GATA

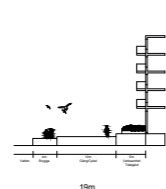

19m
KAJPROMENAD

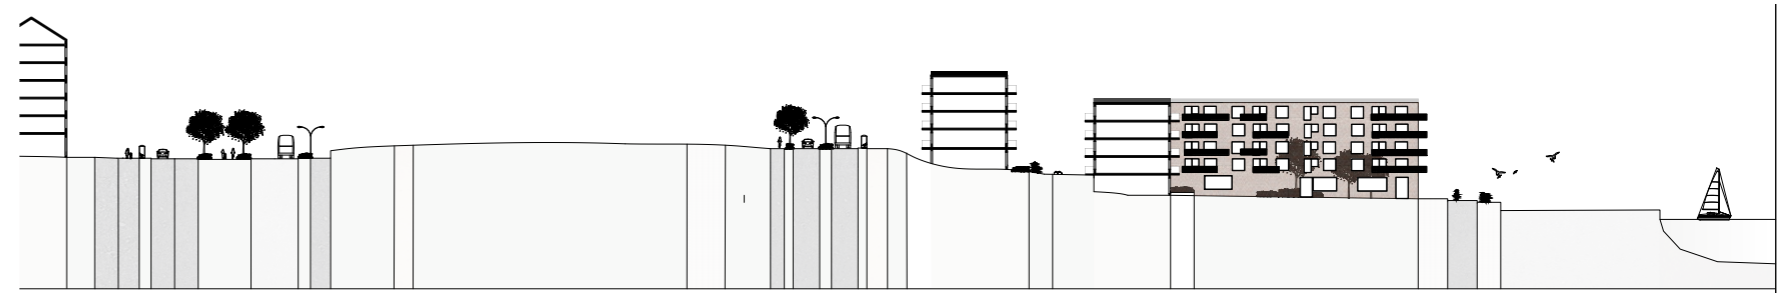


SEKTION A-A

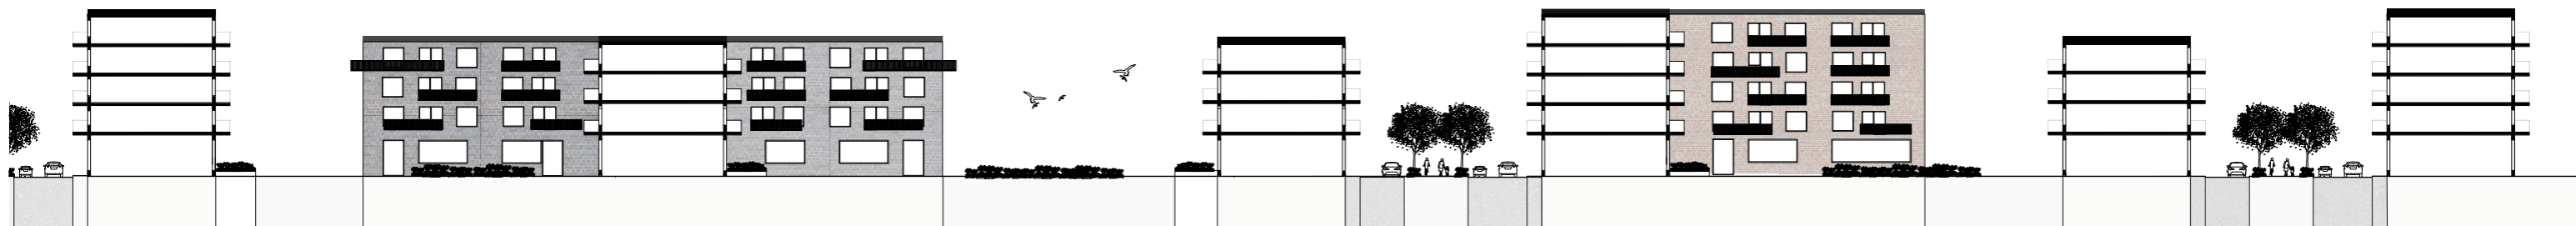

SEKTION B-B



AXONOMETRI

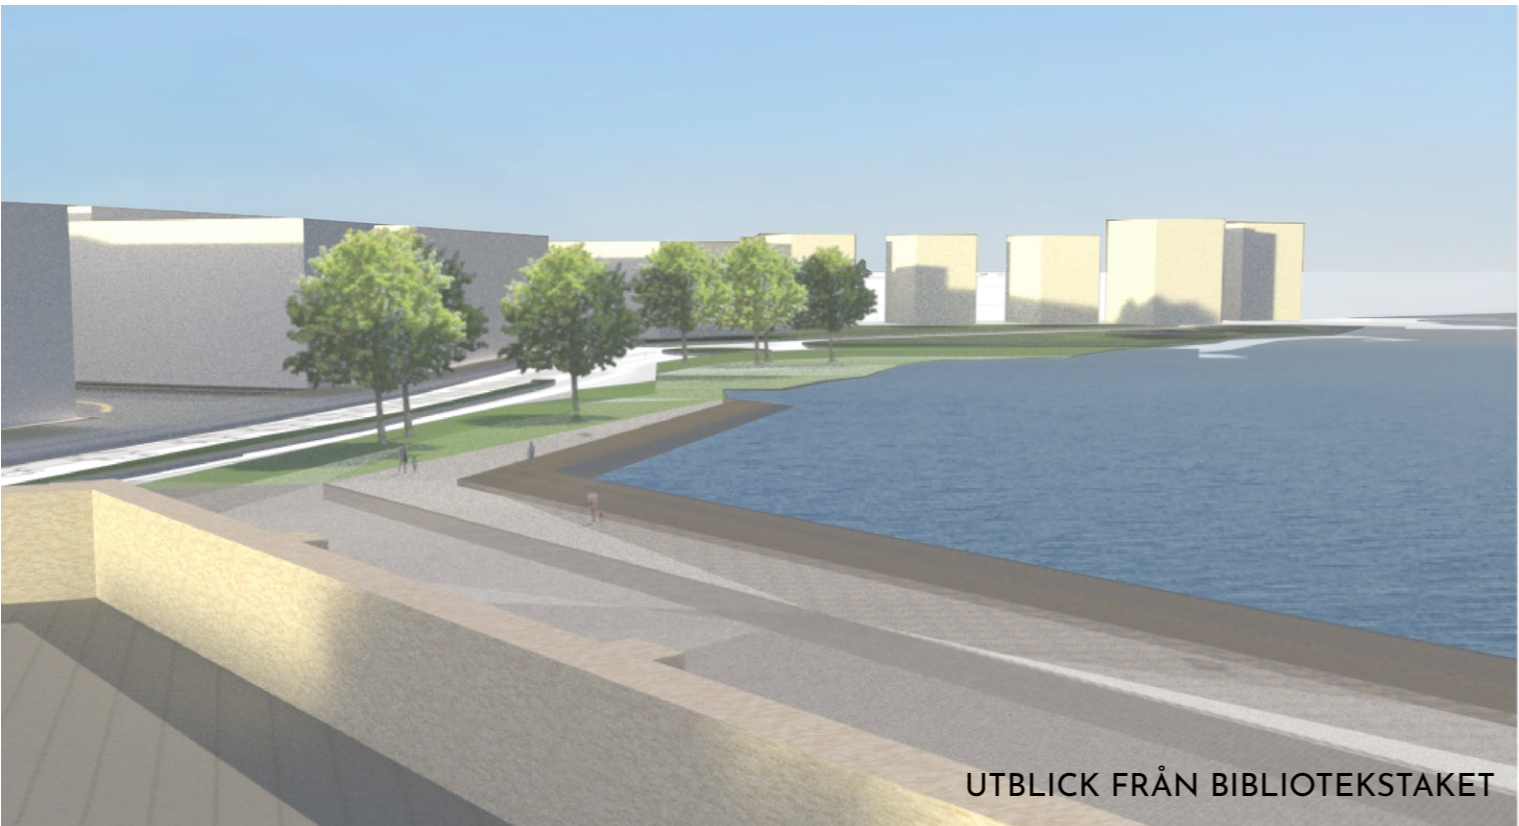

UTBLICK FRÅN BIBLIOTEKSTAKET



STÖRRE GATA GENOM OMRÅDET

AKTIVITEK I MAJNABBE

MÖTA - SKAPA - LÄRA

Emelie Stenhammar



VAD? Ett Aktiviteket i Majnabbe Göteborg


HUR? Byggnaden är tänkt att bli ett nytt nav/träffpunkt som lockar besökare genom att erbjuda olika aktiviteter och verksamheter.

VARFÖR? Ensamhet är idag ett stort problem i Sverige. Aktiviteket är därför tänkt att bli en ny mötesplats.


FÖR VILKA? Äldre, yngre, nysvenskar, barnfamiljer, personer med särskilda behov. **ALLA.** Aktiviteket är till för alla och är utformad med både tysta och aktiva miljöer för att locka olika målgrupper.

VAD HÄNDER DÄR? Aktiviteket erbjuder verksamheter såsom café, konferens, galleri, ateljé, bibliotek och lokaler för uthyrning.

VAD ÄR SYFTET? Syftet är att **AKTIVERA** och att **INVOLVERA** stadsdelens invånare.

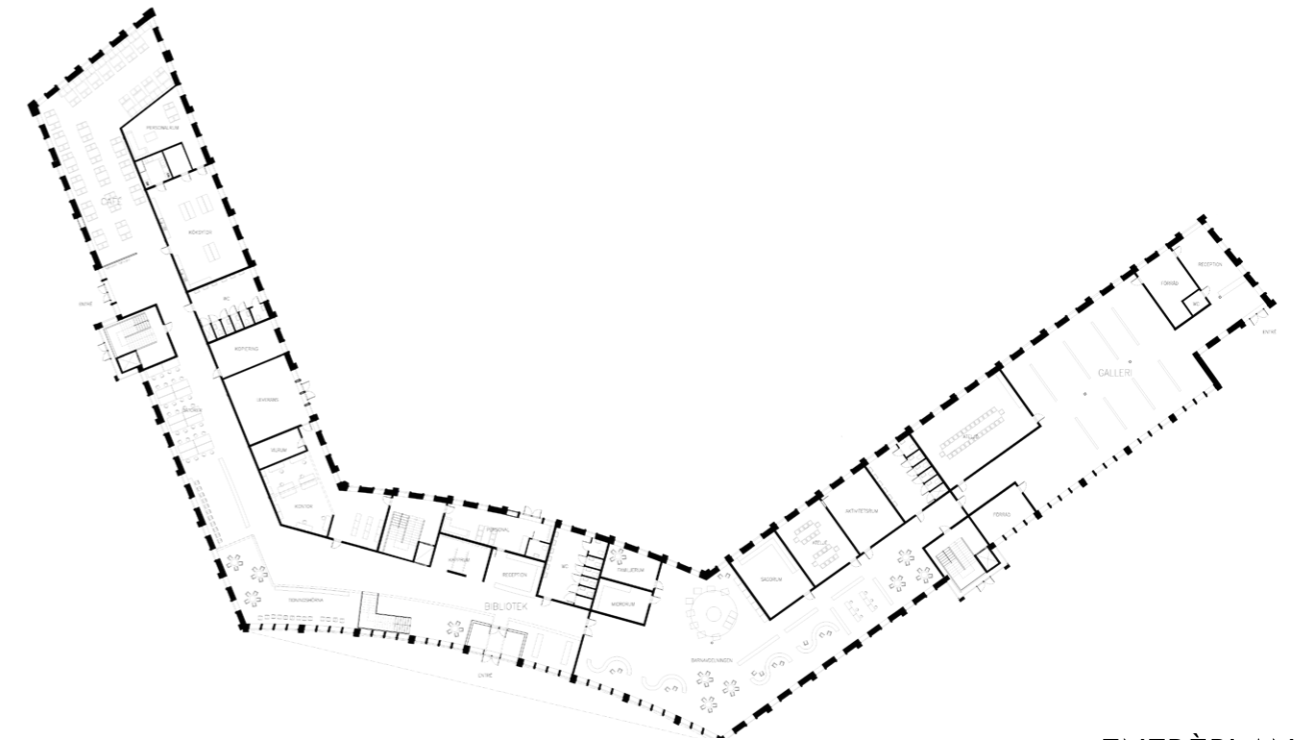


ENTRÉPLAN
1:400

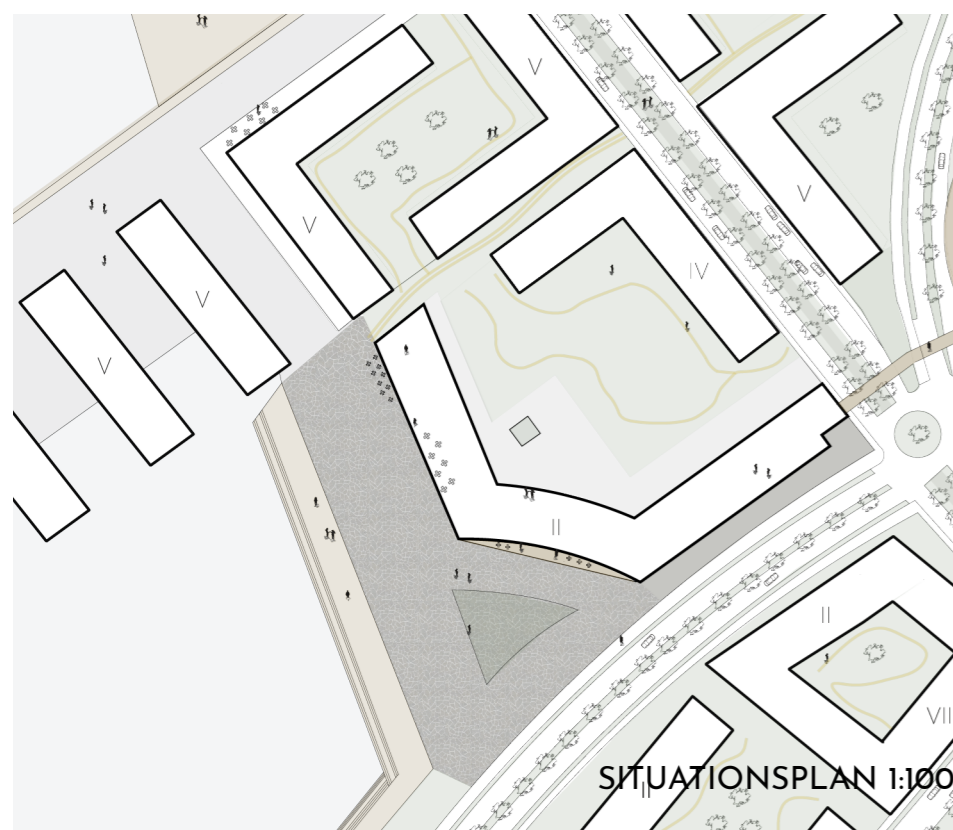

SITUATIONSPLAN 1:100

BÄRANDE IDEÈR

BYGGNADEN

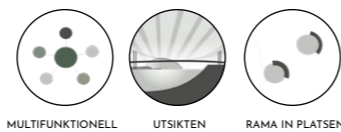


MULTIFUNKTIONELL UTSIKTEN RAMA IN PLATSEN


VERKSAMHETEN




MÖTA SKAPA LÄRA

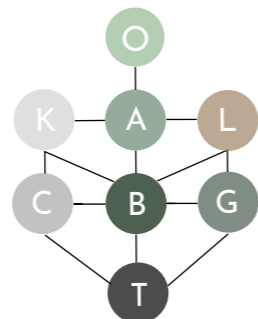

SPRÄNGSKISS & FUNKTIONER

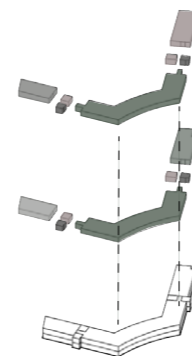

- Bibliotek
- Konferens
- Café
- Lokaler att hyra ut
- Torg
- Galleri
- Ateljé & Aktivitet
- Odling

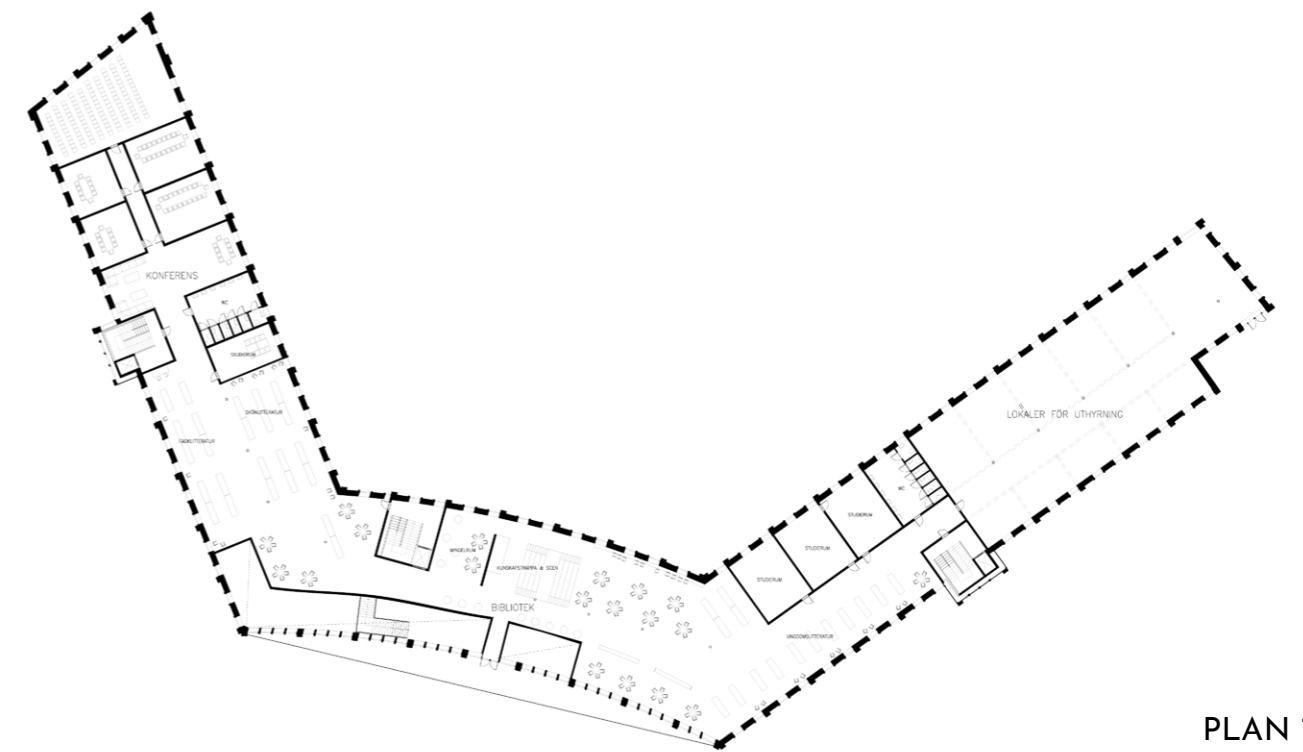


PLAN 1
1:400




BARNAVDELNINGEN ENTRÉPLAN



ÖVERVÅNING HUVUDRUM BIBLIOTEK

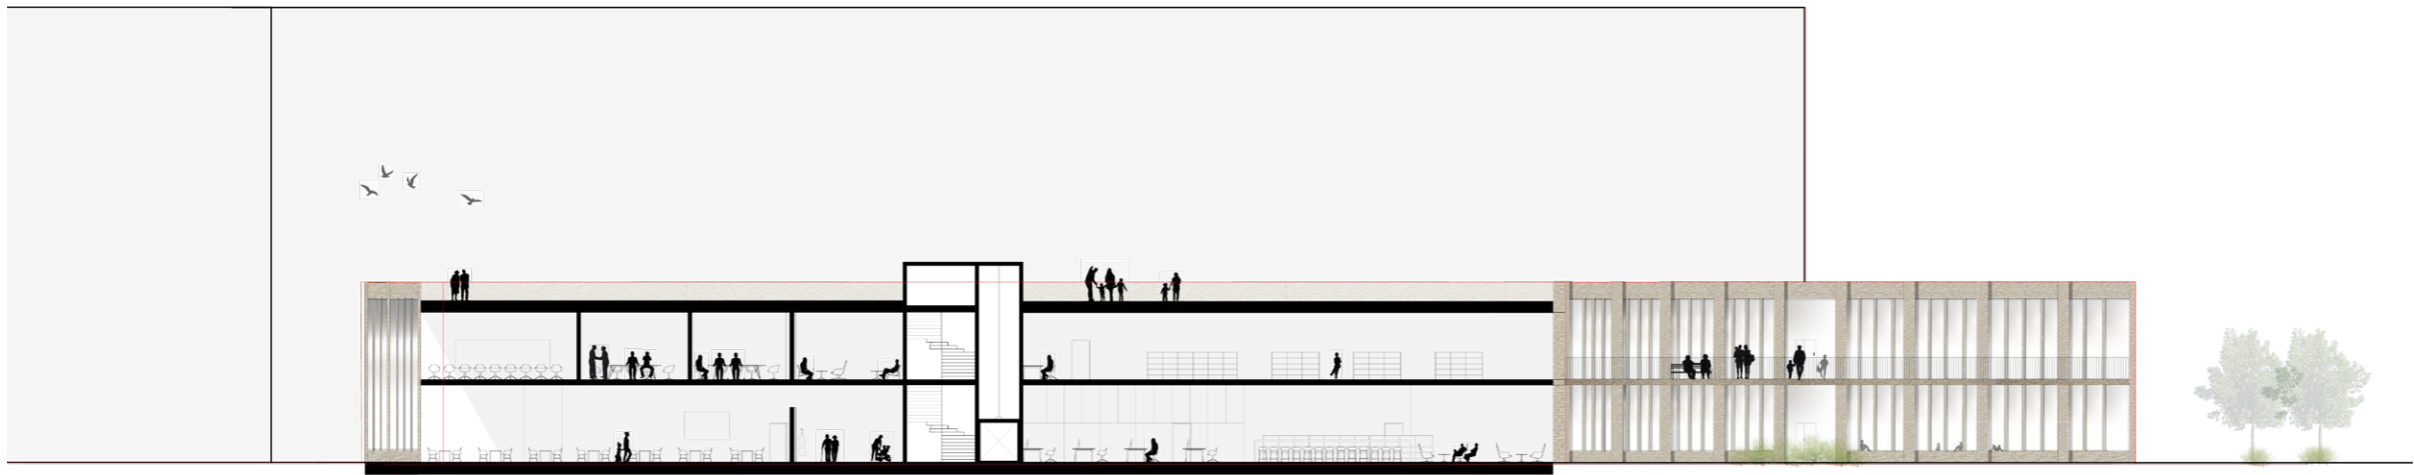

SEKTION VÄST 1:400

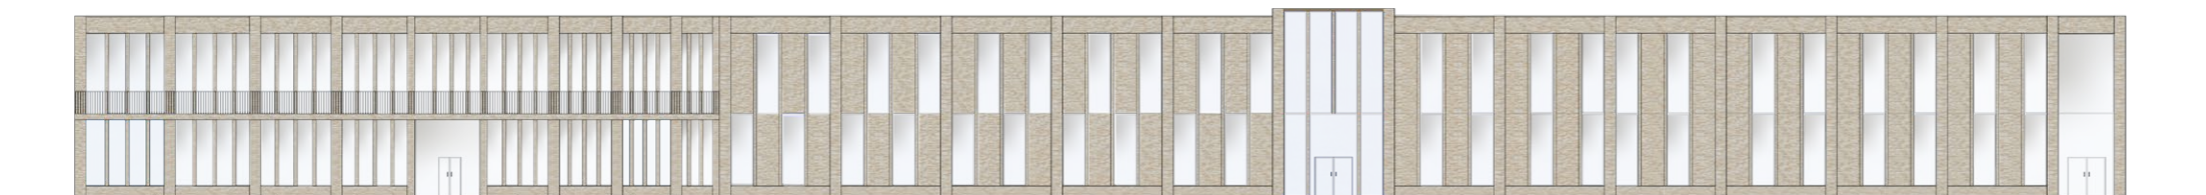

FASAD SÖDER 1:400



FASAD SYDVÄST 1:400



MÖTET MED BYGGNADEN



FASADMATERIAL




ENTRÉ TILL BIBLIOTEK



ENTRÉPLAN BIBLIOTEK



KORRESPONDERANDE FASAD
1:20

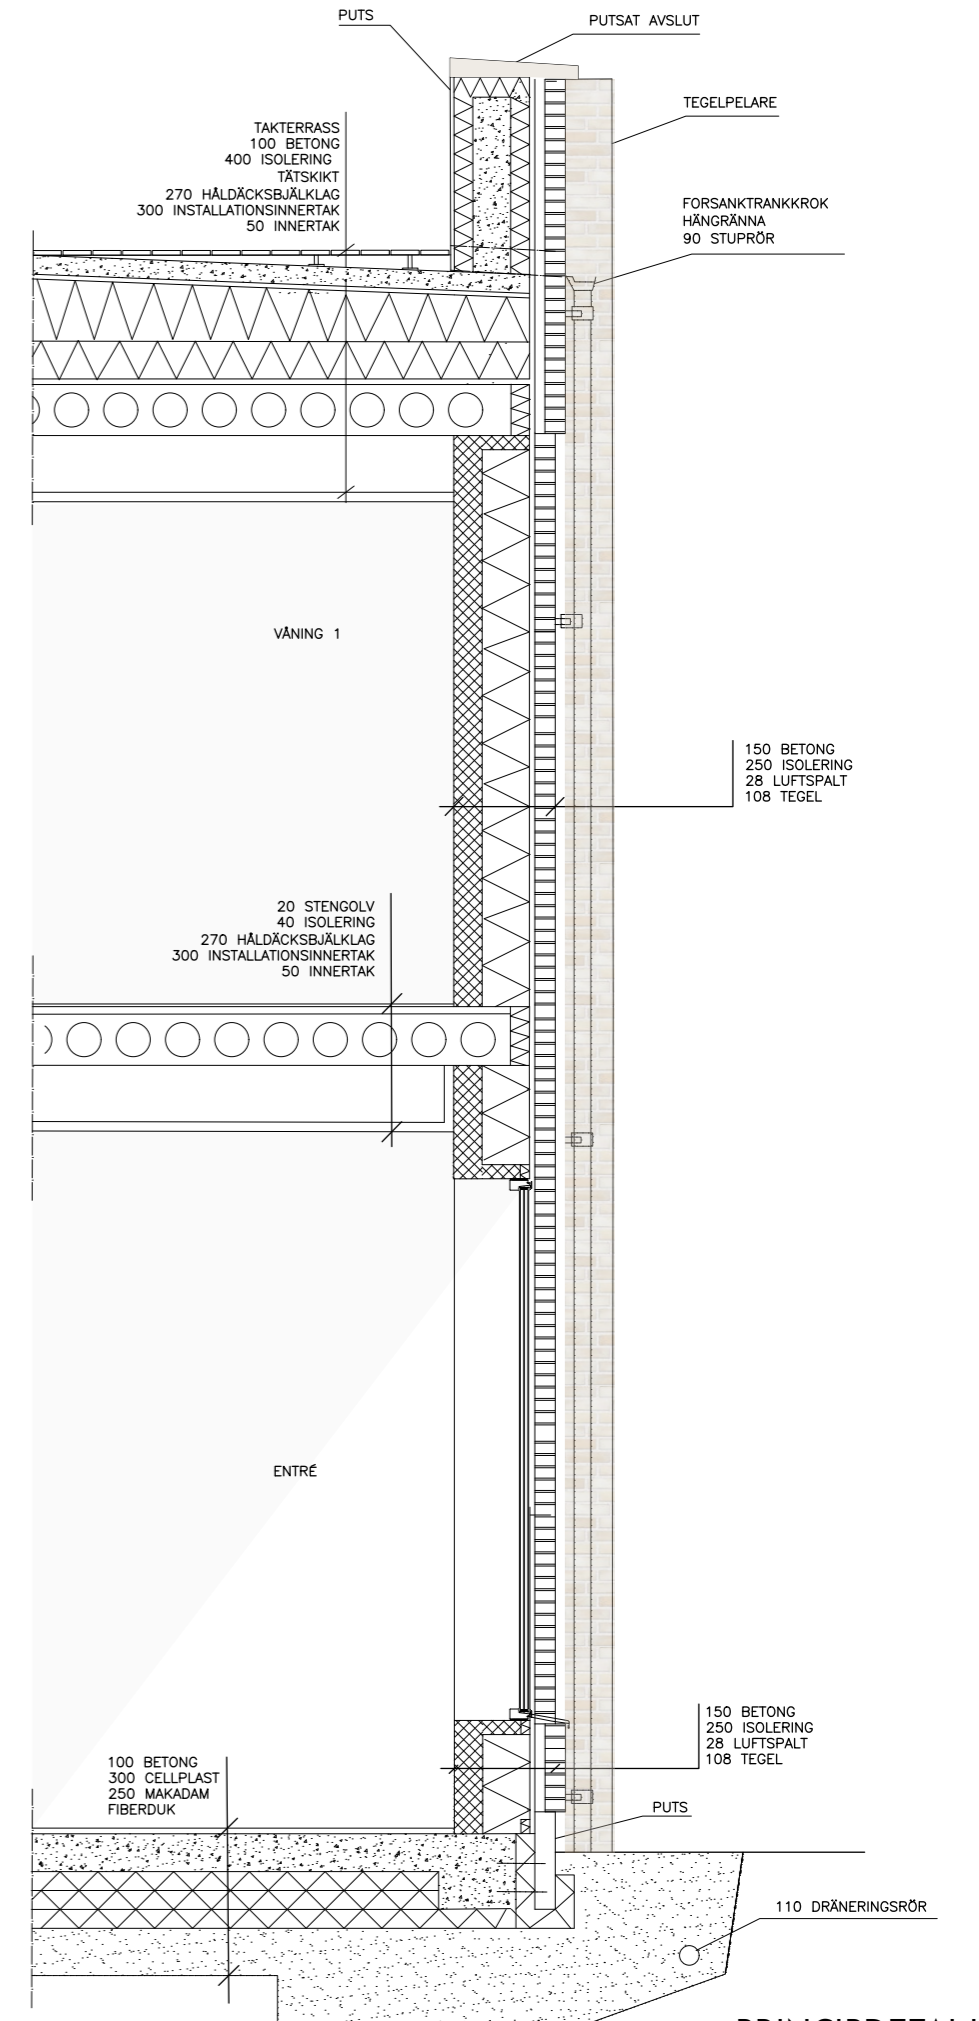

PRINCIPDETALJ
1:20