


NYA FISKEHAMNEN

Nya Fiskehamnen är ett varmt välkomnande till Göteborg. Området präglas av rederiverksamhet och den magnifika Göta älv som ständigt är närvarande i stadsrummet. Både Älvsborgsbron och Eriksbergskranen, två typiska kännetecken för Göteborg, finns i områdets direkta närhet.


Förslaget tar avstamp i den låga kvartersbebyggelsen i Kungsladugård på andra sidan Oscarsleden. Den låga bebyggelsen och de små kvarteren möjliggör flera utblickar och utsikter från både huvudgatan och höjden i öster. Lugna och gröna innergårdar i kvarteren för de boende erbjuds och befintligt cykelstråk utnyttjas för att underlätta cykelpendling och vardagsmotion.

Den starka kopplingen till Kungsladugård och Majorna betonas med en stor park och en hamnpromenad som blir en attraktion både för boende i området och flanerande semesterfirare. Biblioteket med utsikt över älven i nära anslutning till färjelinjen blir en naturlig samlingsplats både för stora och små.


Bostadsgårdarna är helt privata för att kunna odla i växthus, ordna kvartersfest på gården och för att barnen ska kunna leka tryggt och säkert. För att stärka gemenskapen och identiteten i varje kvarter är de utformade ganska små. Det skapar ett lugn och en stillhet för de boende. Allt för att främja livet på gården.

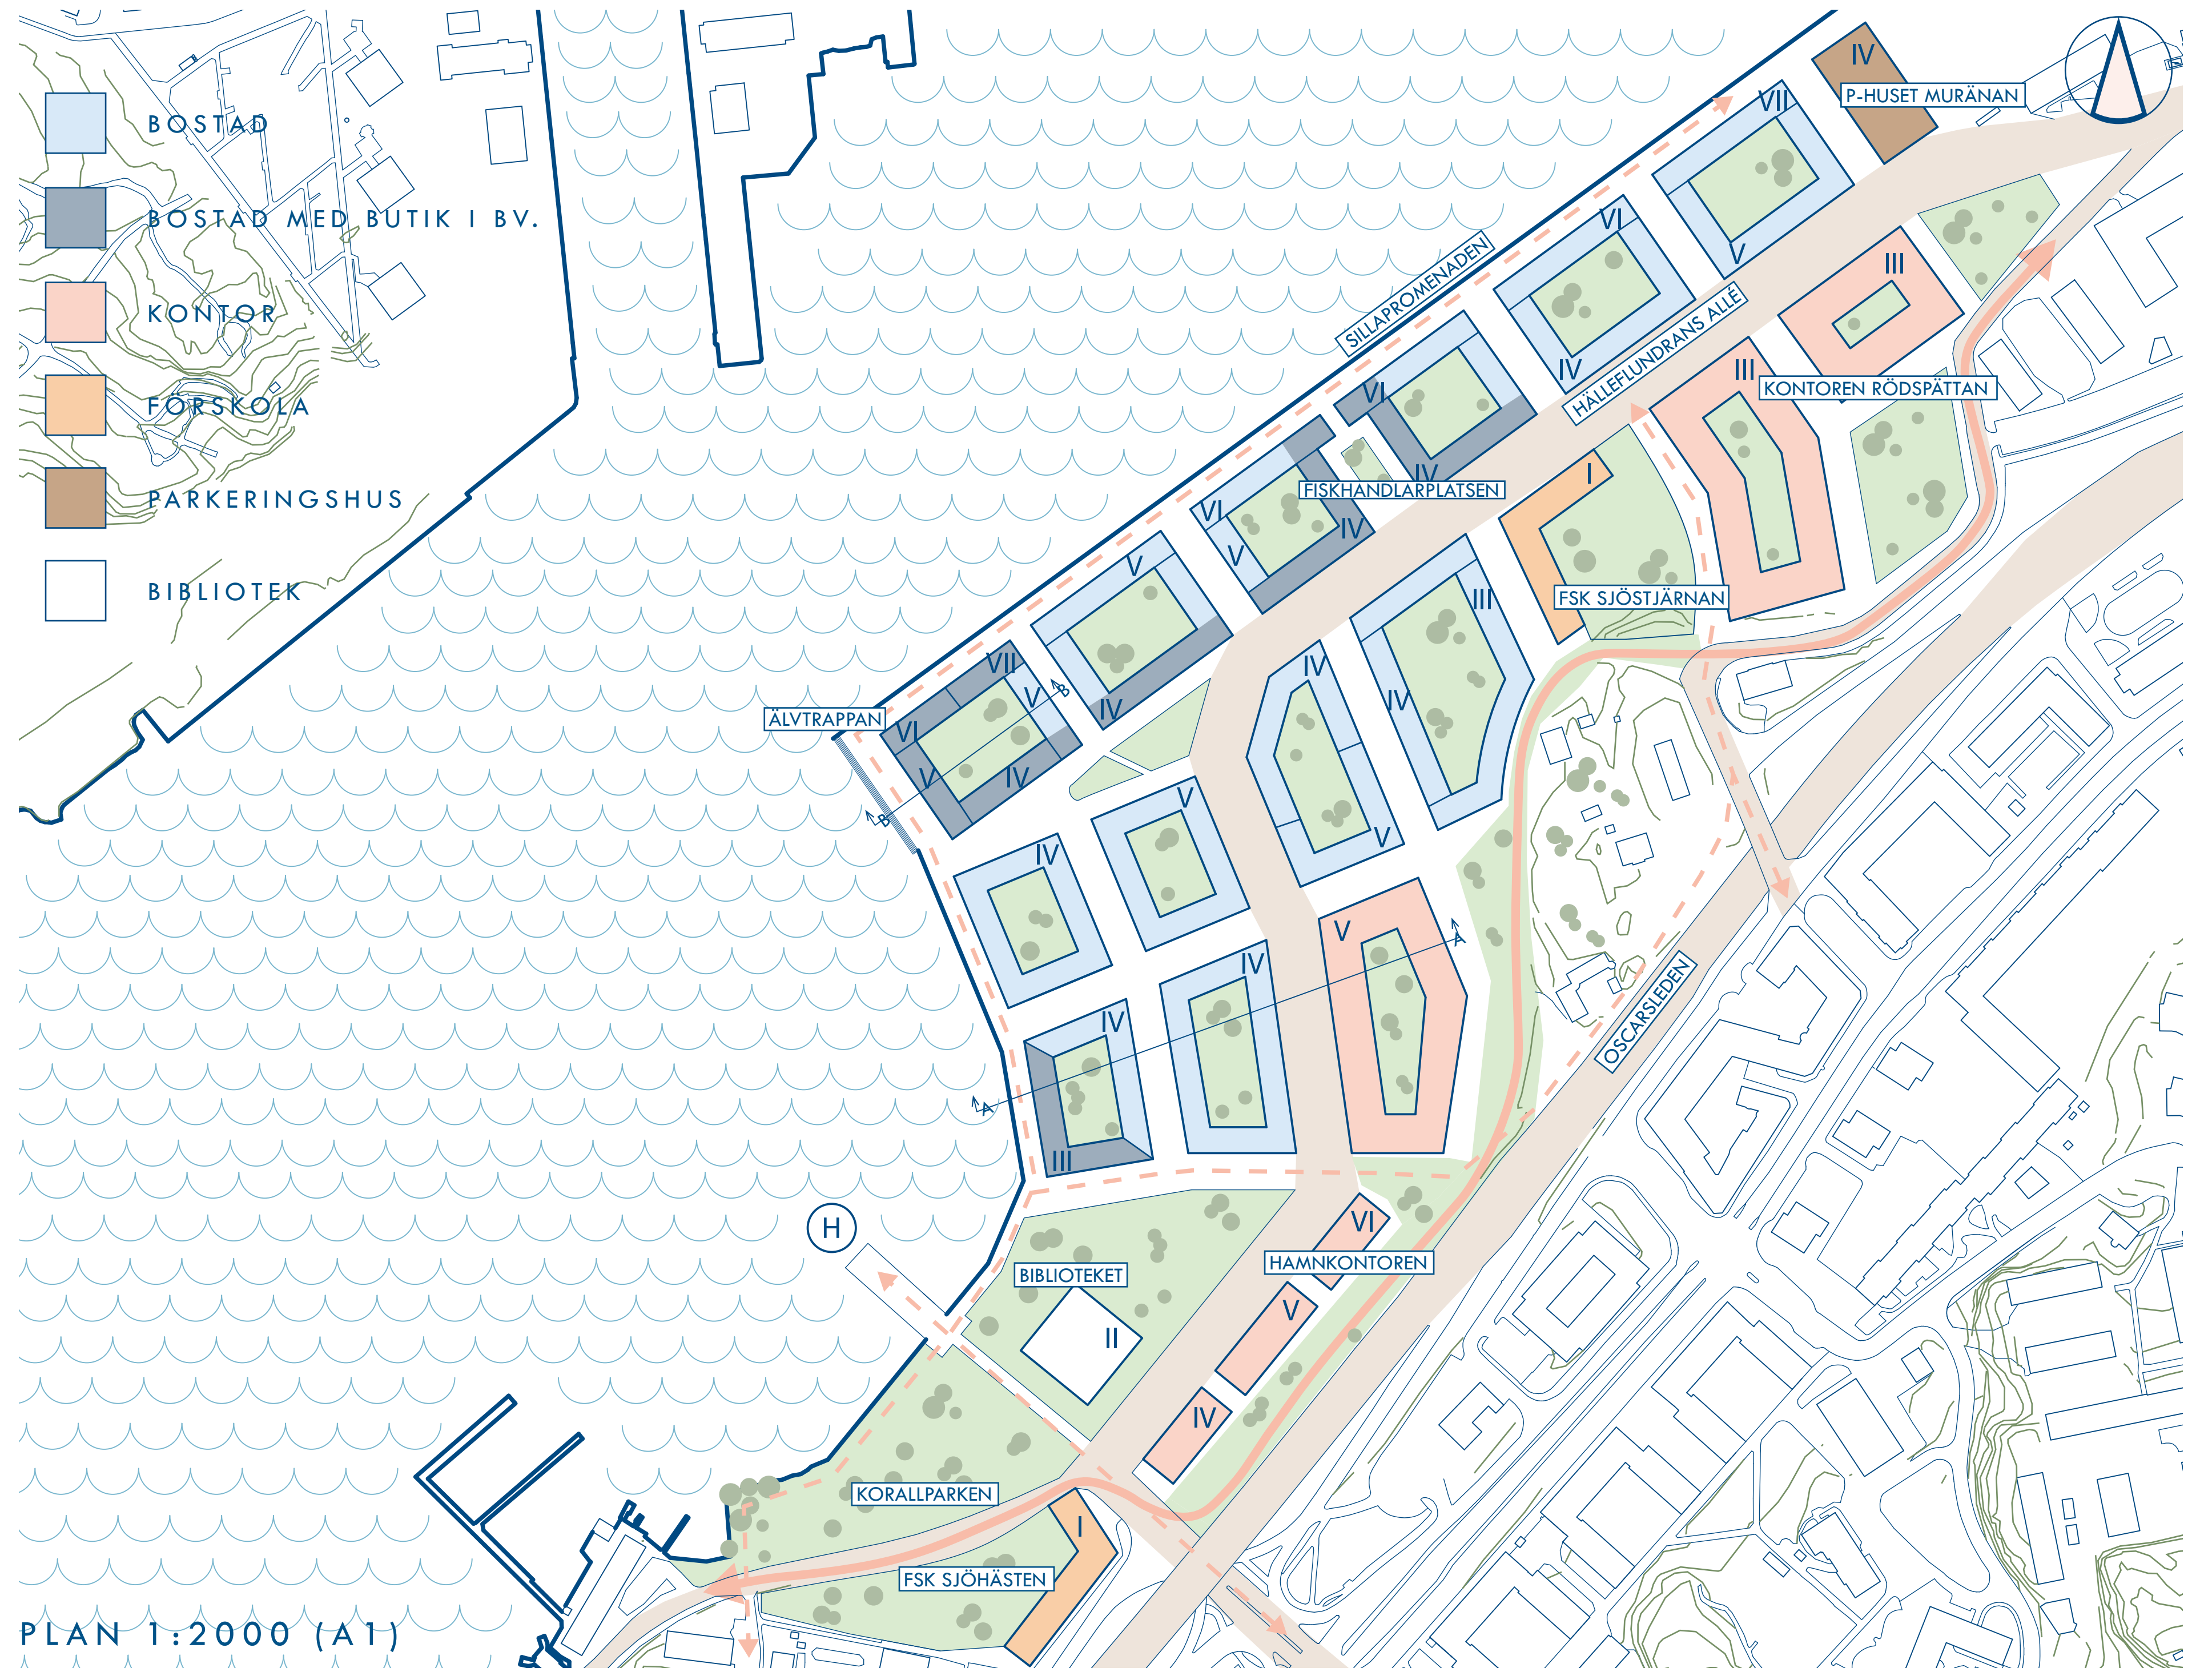


PLAN 1:2000 (A1)

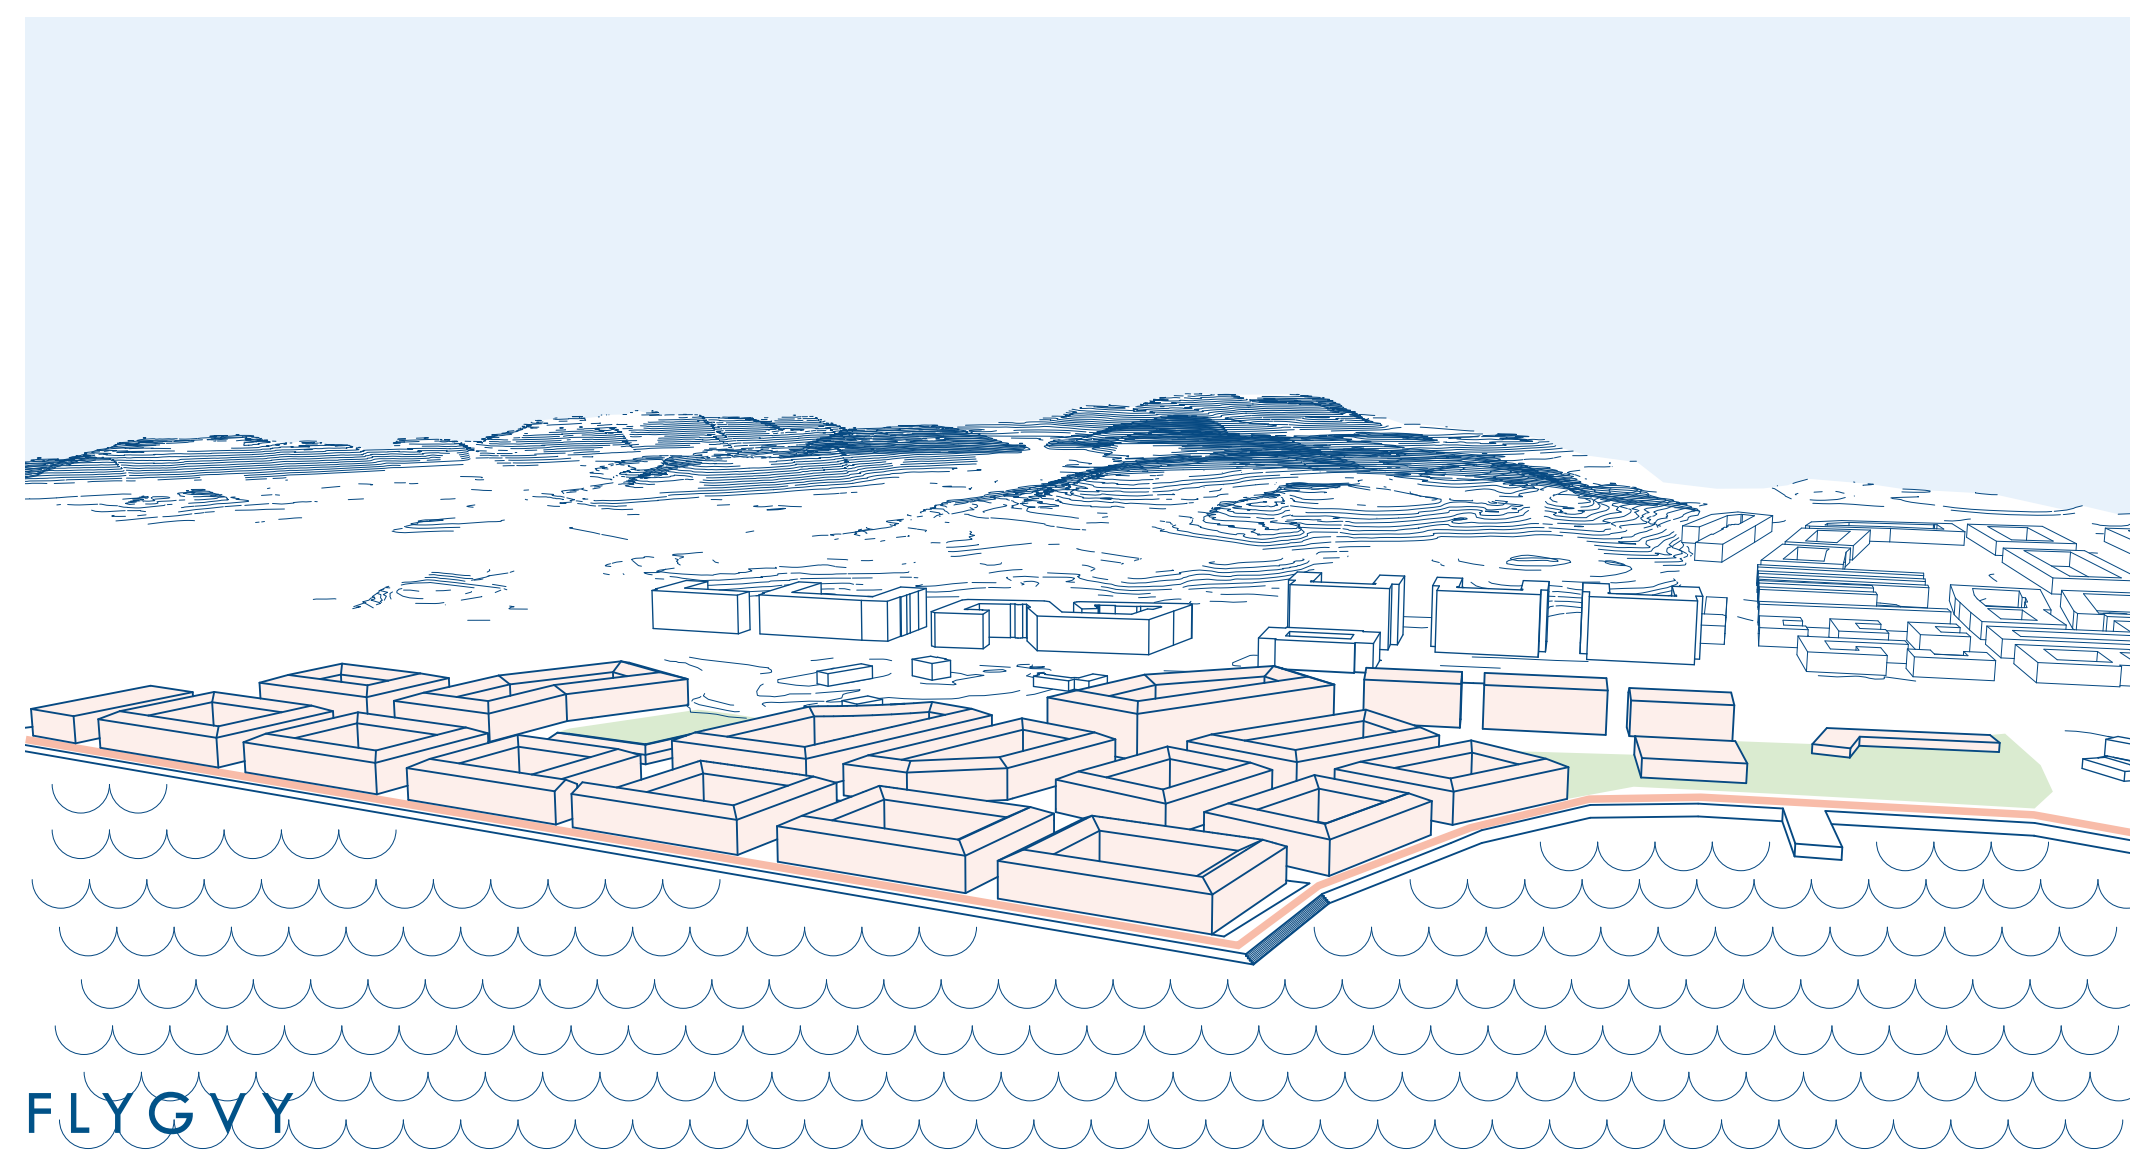





FLYGVY

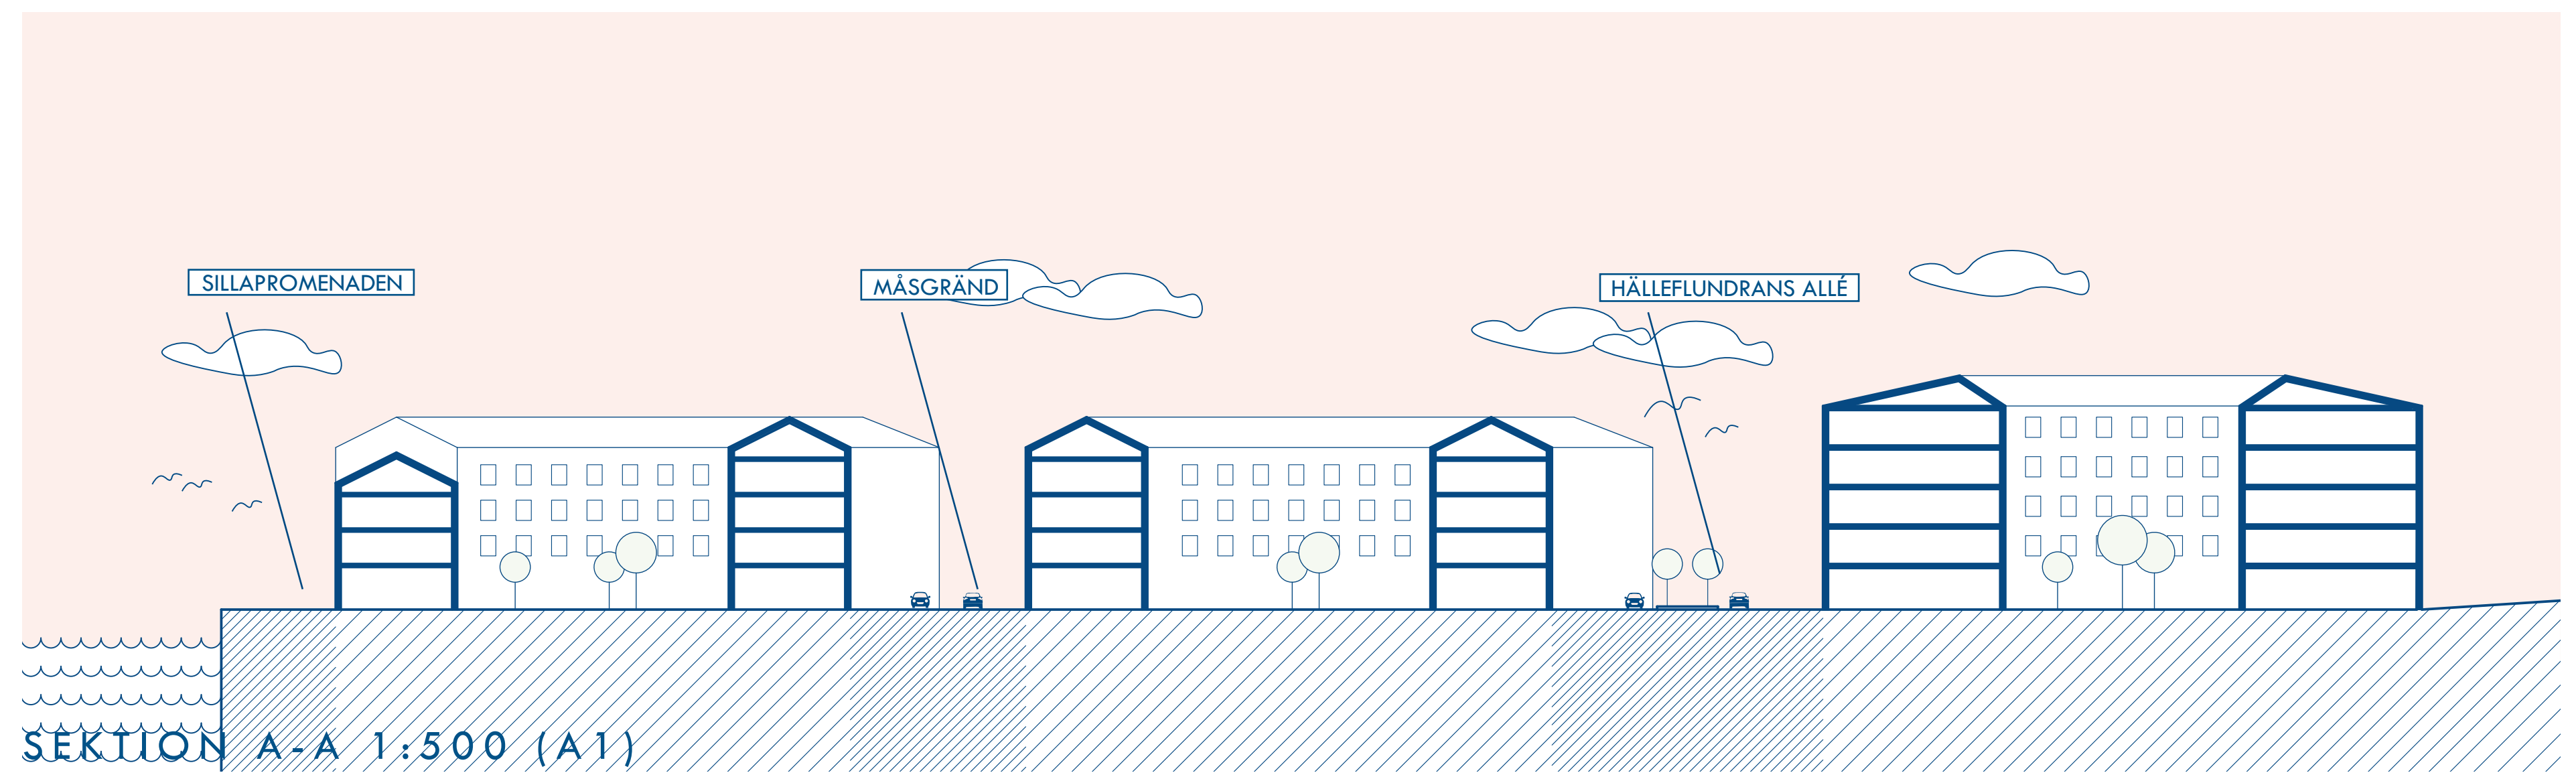

SEKTION A-A 1:500 (A1)

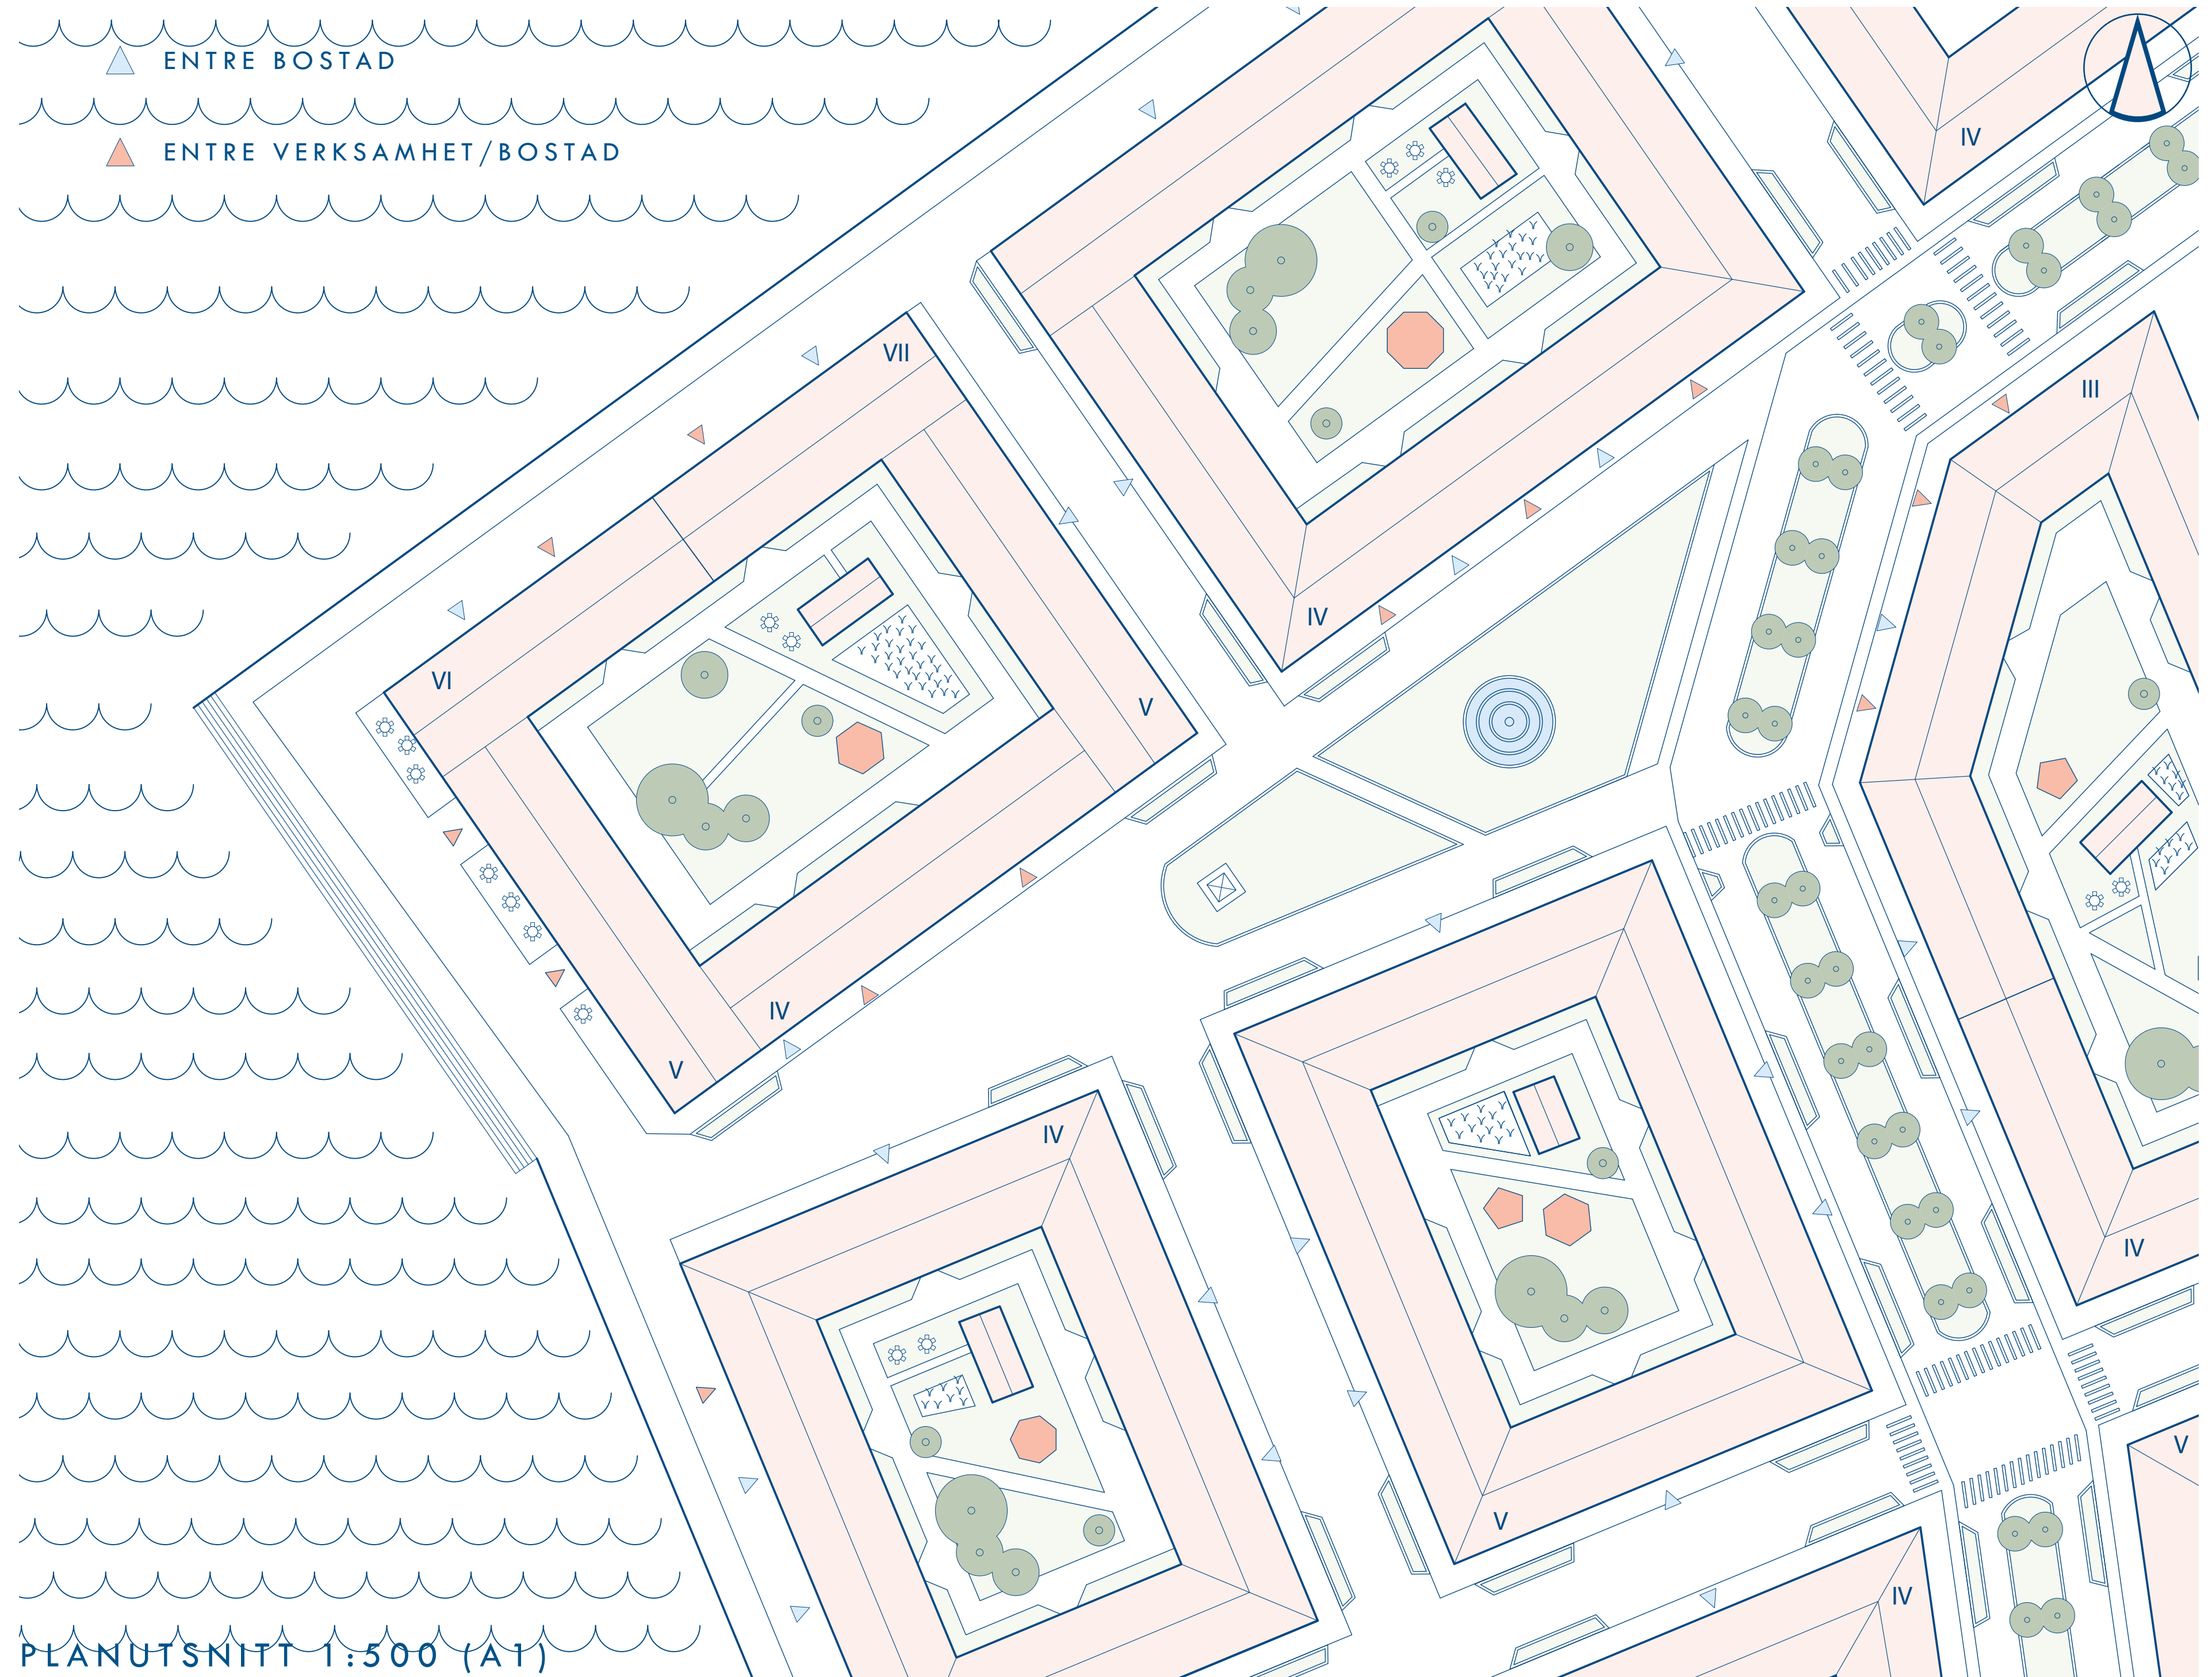


VAR DAGS RUM

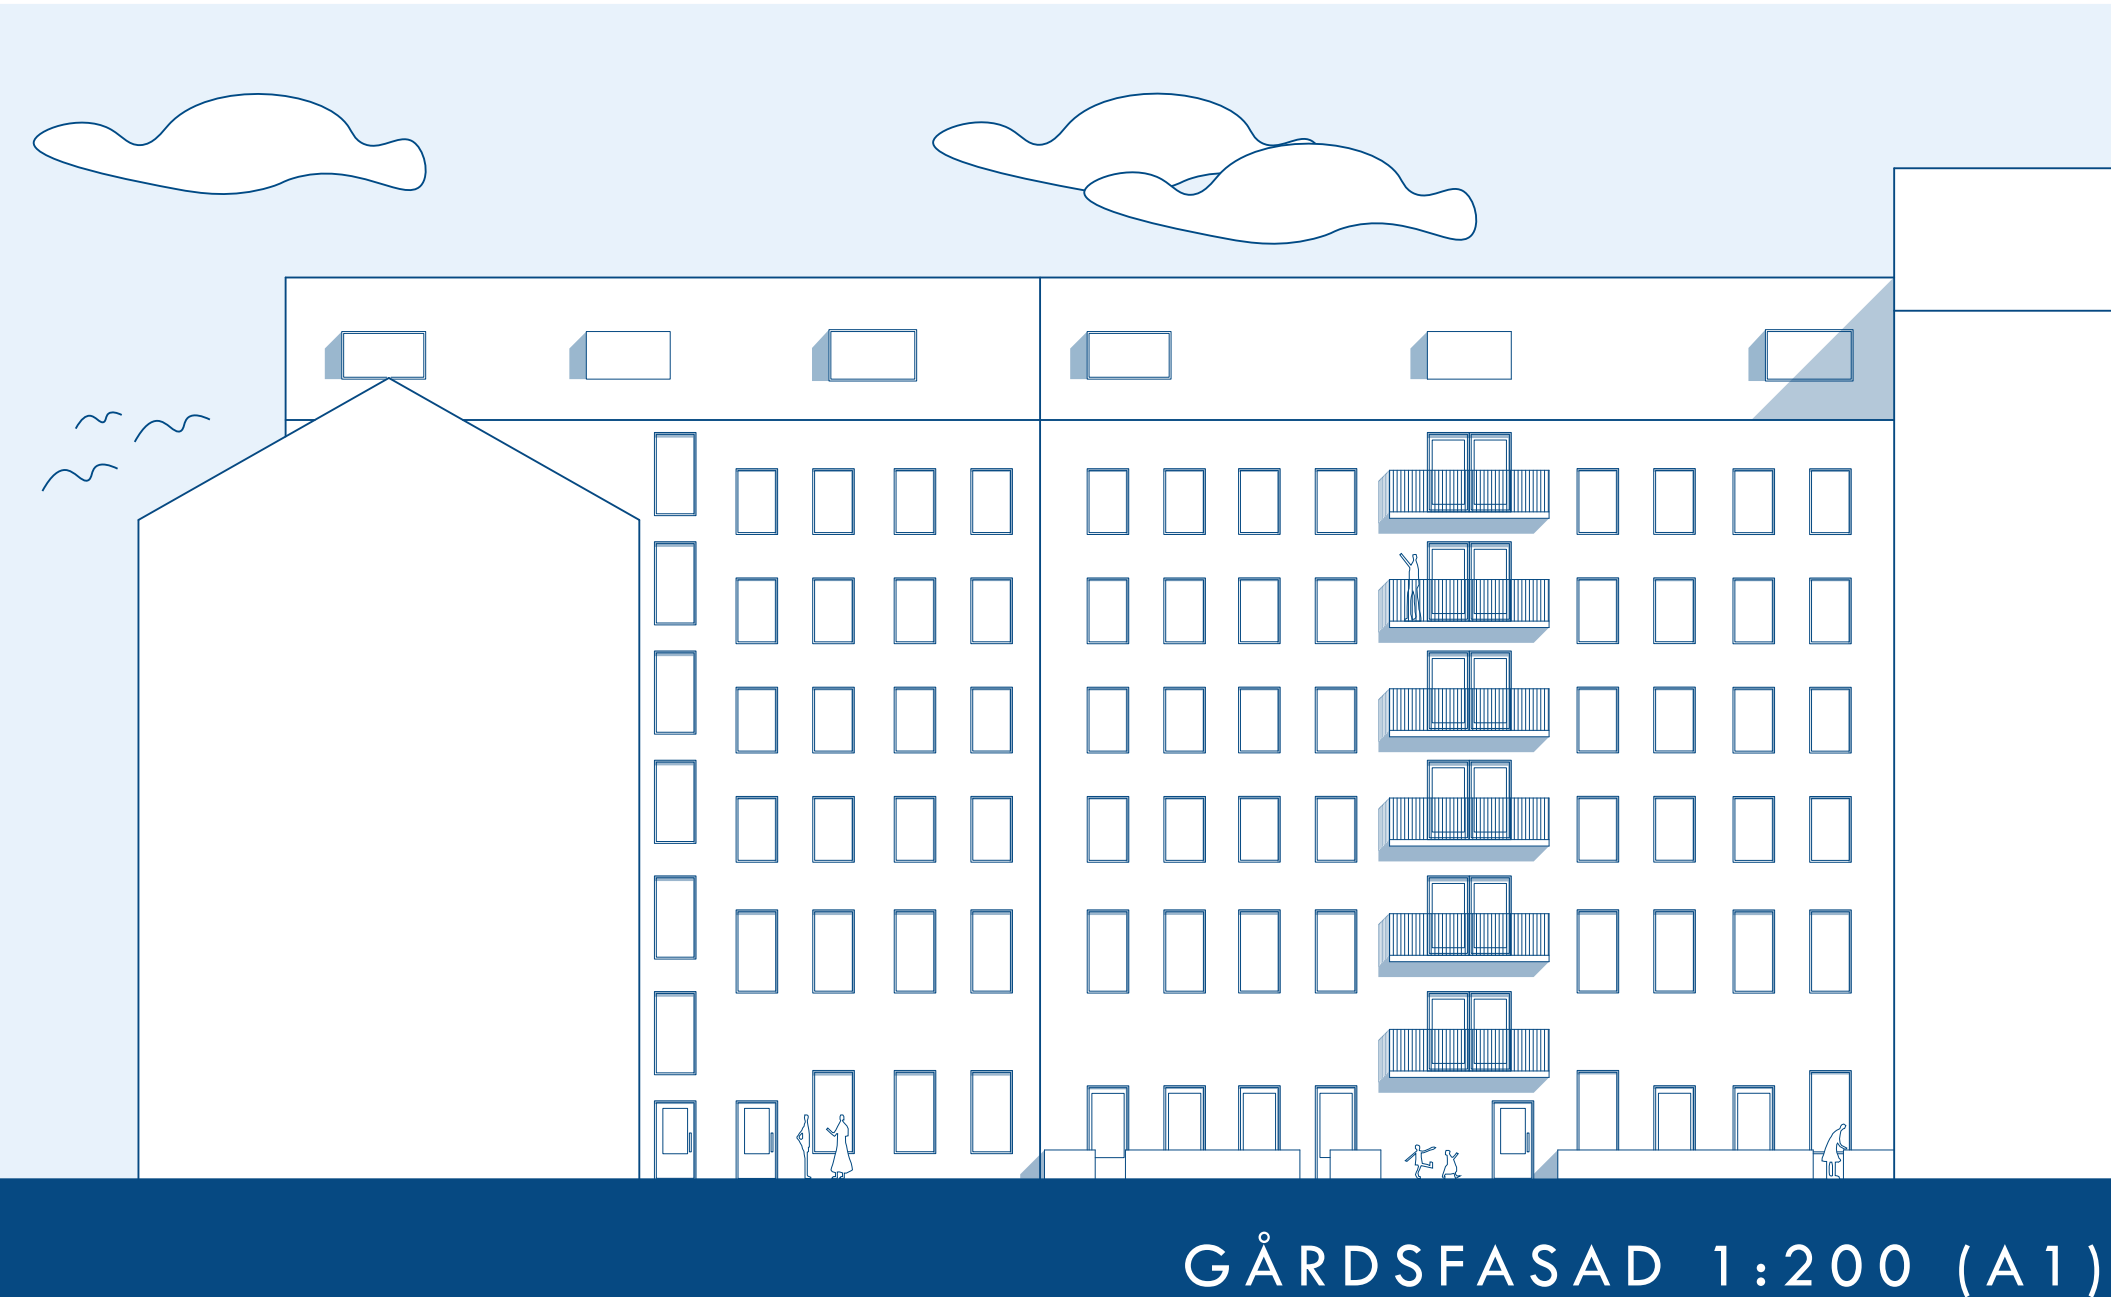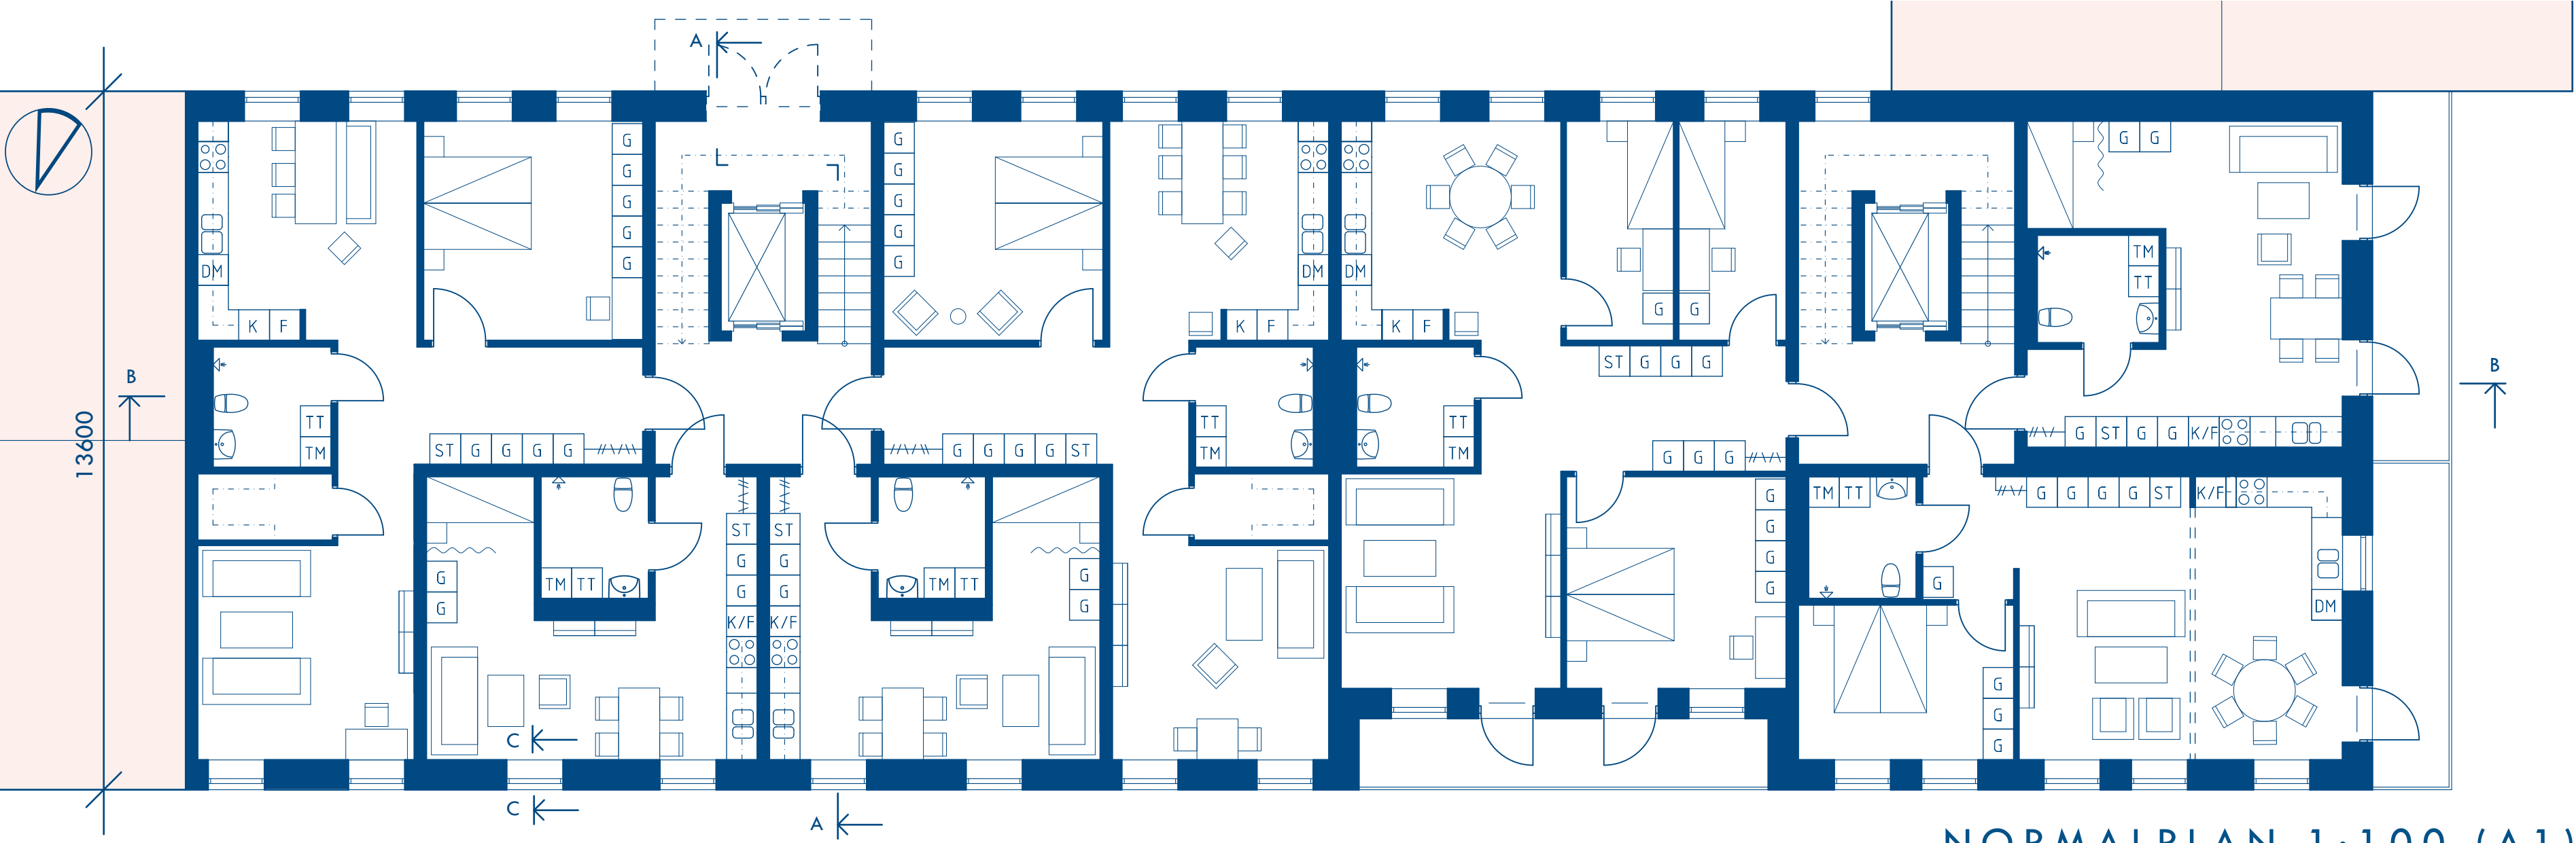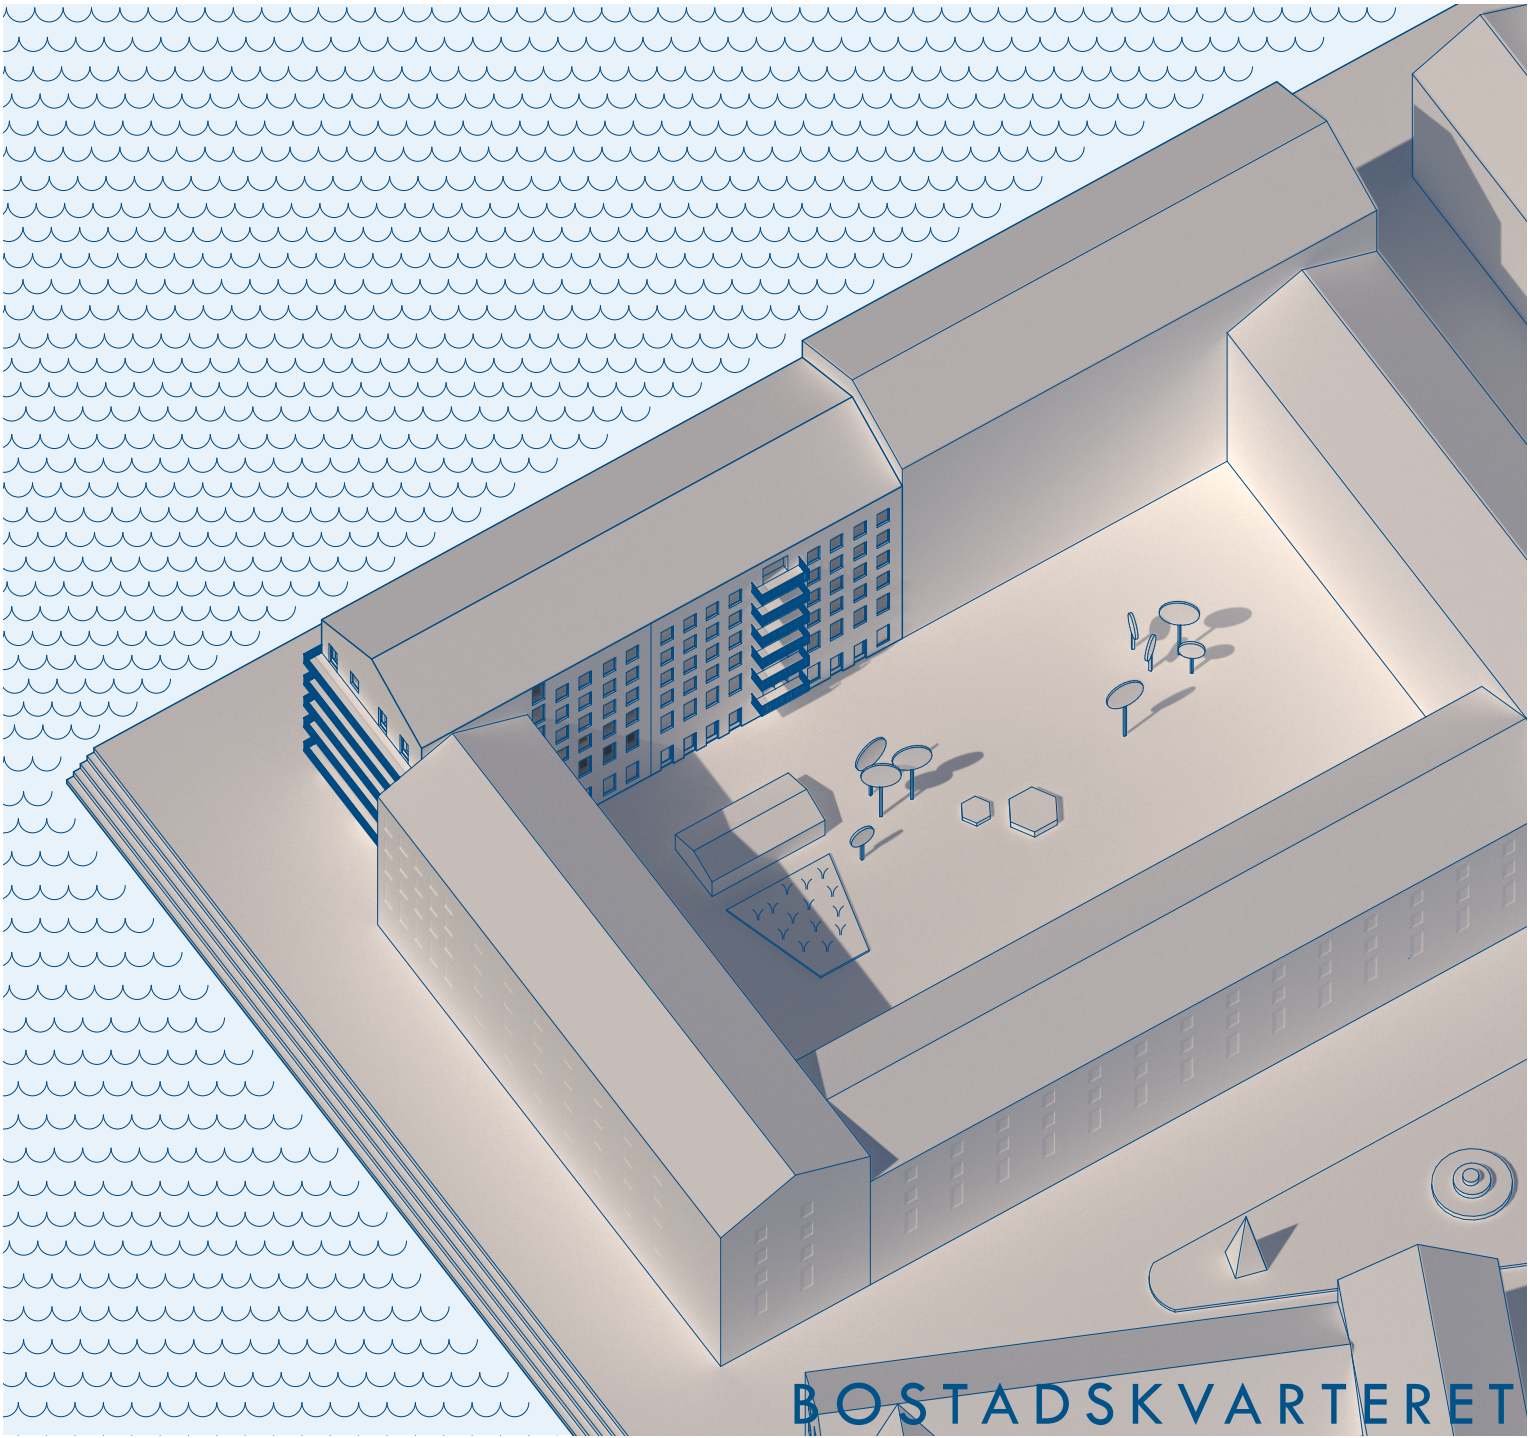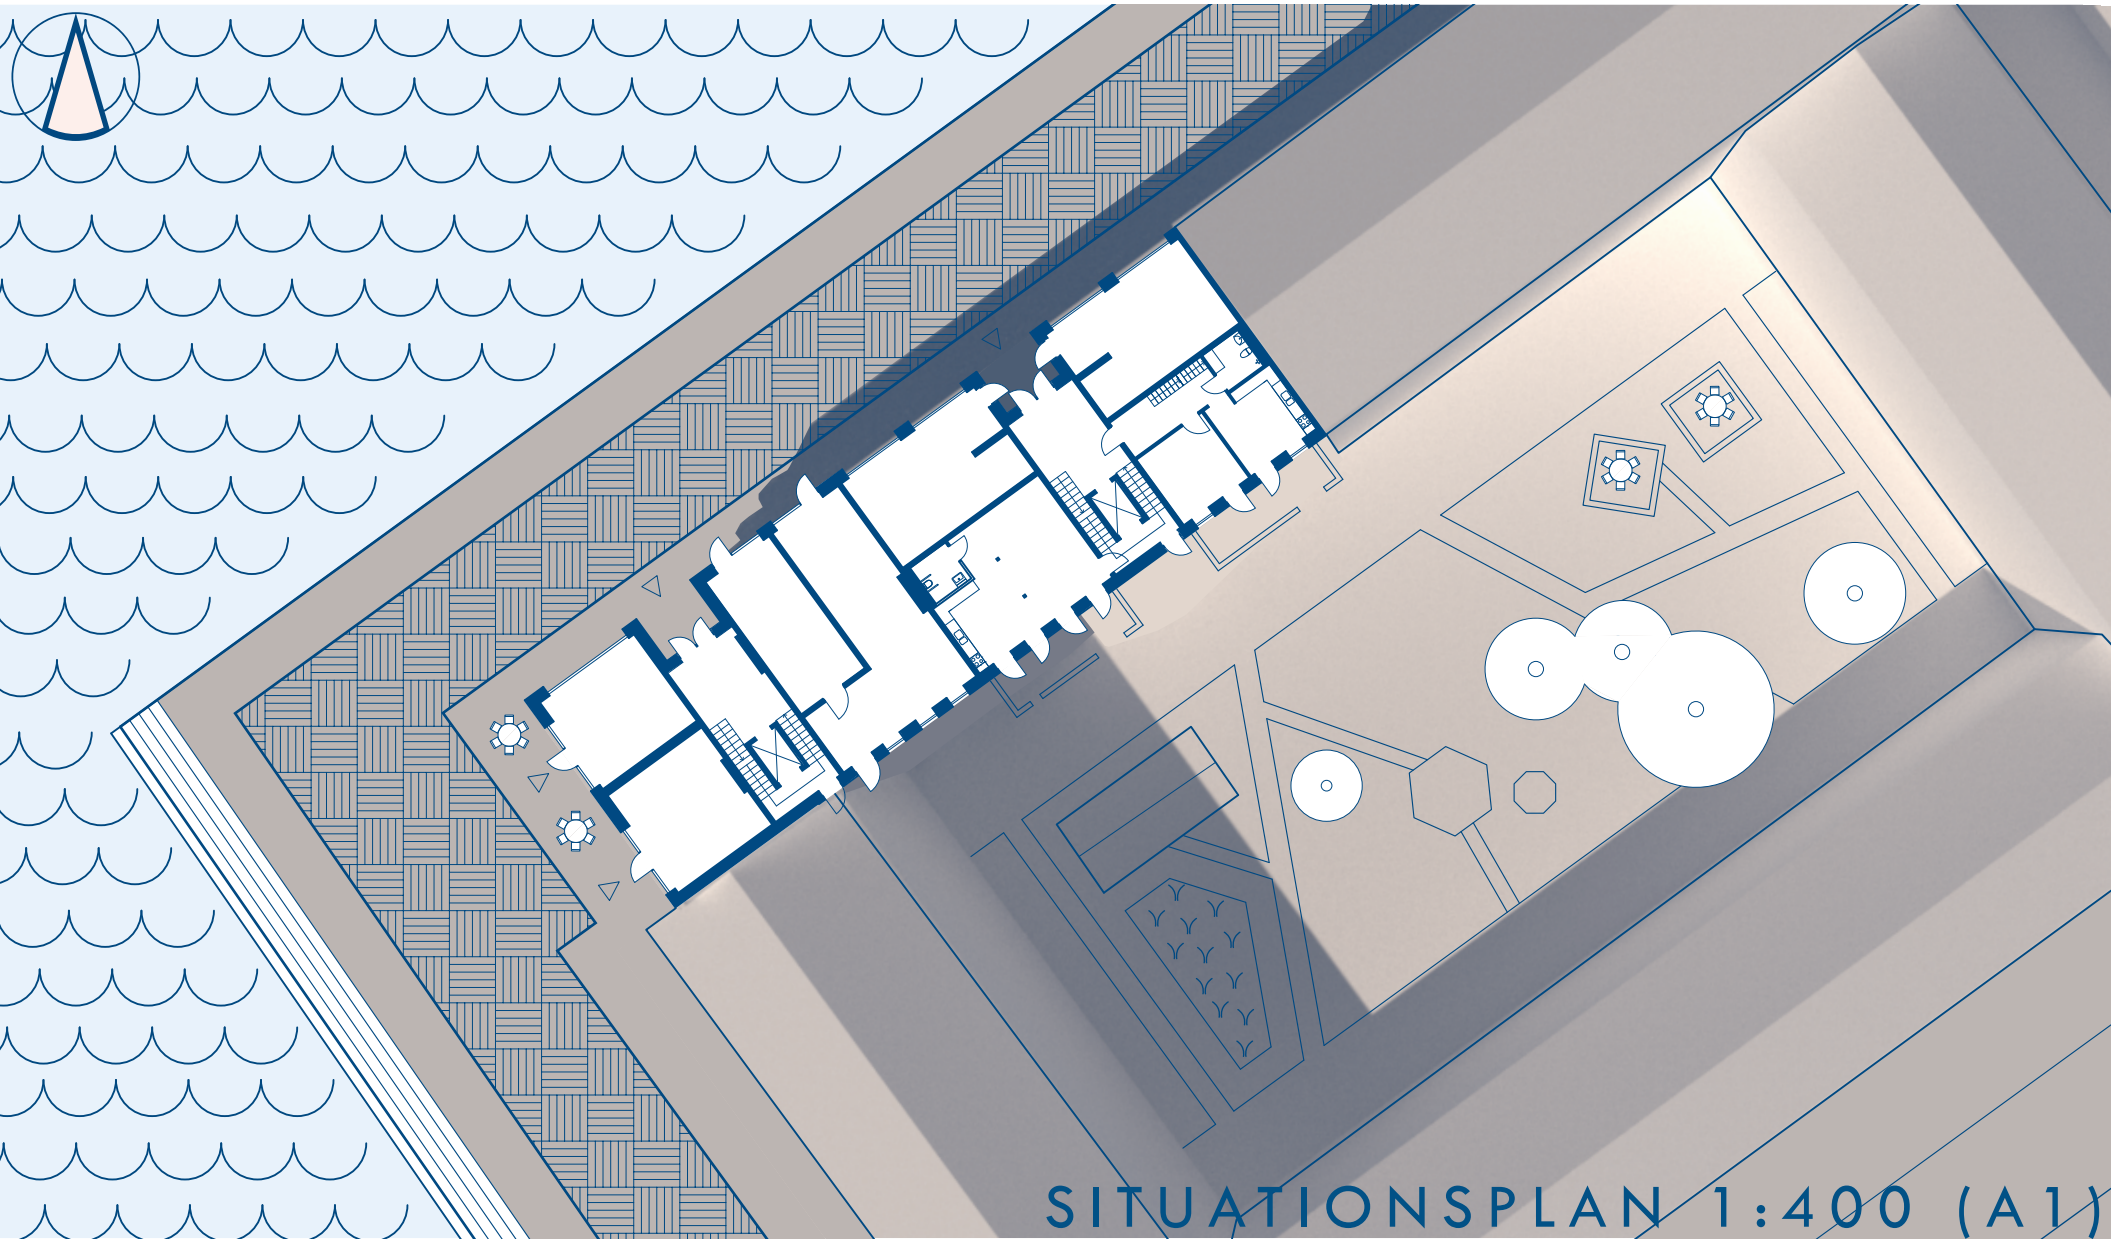



FASAD- OCH
SEKTIONSUTSNITT C-C 1:20

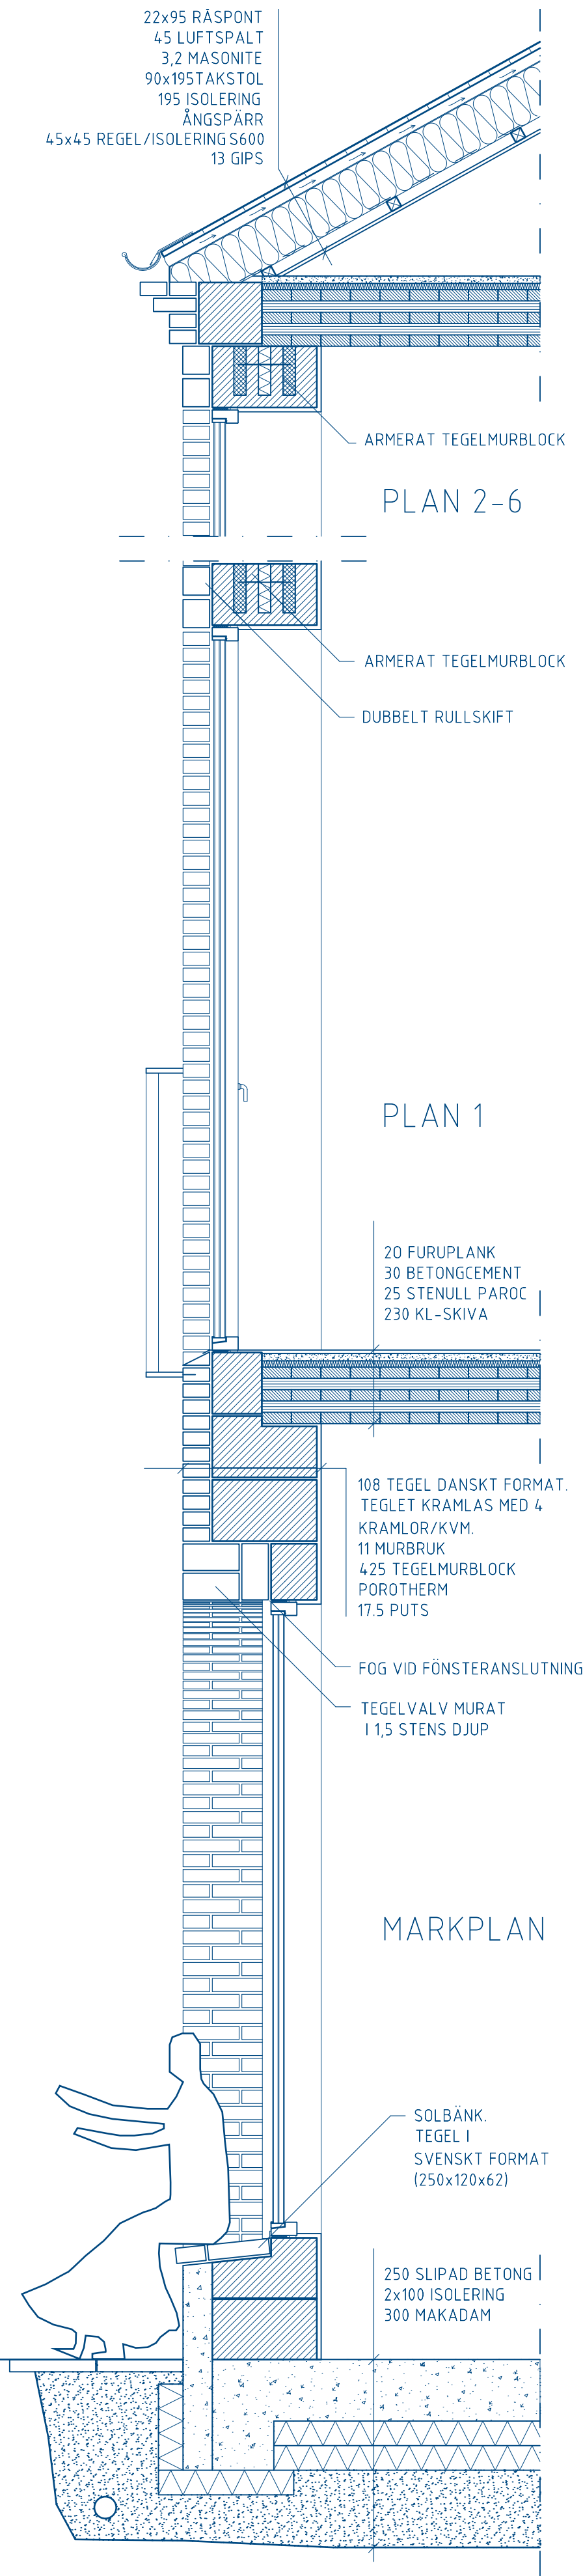

FLEXIBILITET

De större lägenheterna är uppbyggda av kvadratiska rum om 4,2 gånger 4,2 meter. Måttet möjliggör en mycket flexibel möblering och en jämlikhet rummen emellan. Även köket är stort och rymligt för att bjuda in till umgänge. Från köket fås en sekvens genom hallen, via rummet mot gatan och slutligen den magnifika utsikten mot älven. Första bostadsvåningen är något högre än de andra för att möjliggöra för kontorsverksamhet i framtiden. De boende kan dela upp rum eller göra rummen ännu större allt eftersom familjesituationen förändras. Allt för att alla rum ska vara *Var dags rum*.

INBLICK OCH UTBLICK

Hörnfastigheten har lägenheter med generösa balkonger för att de boende ska kunna njuta av utsikten över älven och en härlig kvällsol. De vänder sig utåt för nya utblickar. Fastigheten bredvid har inte enkelsidiga lägenheter mot gården för att säkerställa utsikt mot älven. De har inga egna balkonger. Istället finns det gemensamma balkonger i trapphuset för att stärka gemenskapen mellan de boende och markera gården som socialt rum. Fina inblickar i det lugna livet på gården.

TEGELMUREN

Det finns något speciellt att vandra längs en massiv tegelvägg. Att känna det massiva i materialet. En berättelse om hur materialet används och hur det har använts i flera tusen år. Öppningarna i muren i bottenvåningen bjuder in till att slå sig ner på sin promenad invid vattnet.

