

FRIHAMNEN

- ANDRUM I STADEN -

Frihamnen, historiskt en plats för varvsverksamhet och aktiv hamn i Göteborg. Idag en tom stadsdel i början av förändring.


Det centrala läget upplevs som långt borta på grund av bristande förbindelser över älven. I och med en ny bro från operan som Älvstaden i samarbete med Göteborgs stad planerar, och den nya Hisingsbron kommer Göteborg knyts samman över älven och Frihamnen blir en viktig central stadsdel.

ANDRUM

En stadsdel många kommer passera förbi och många kommer att stanna till i. En destination, en genomfart. Ett andrum.

Promenadvänligt, stora grönytor, tilltagna innergårdar och nära vatten.

Ett grönt mellanrum och mellanhand i Göteborg.

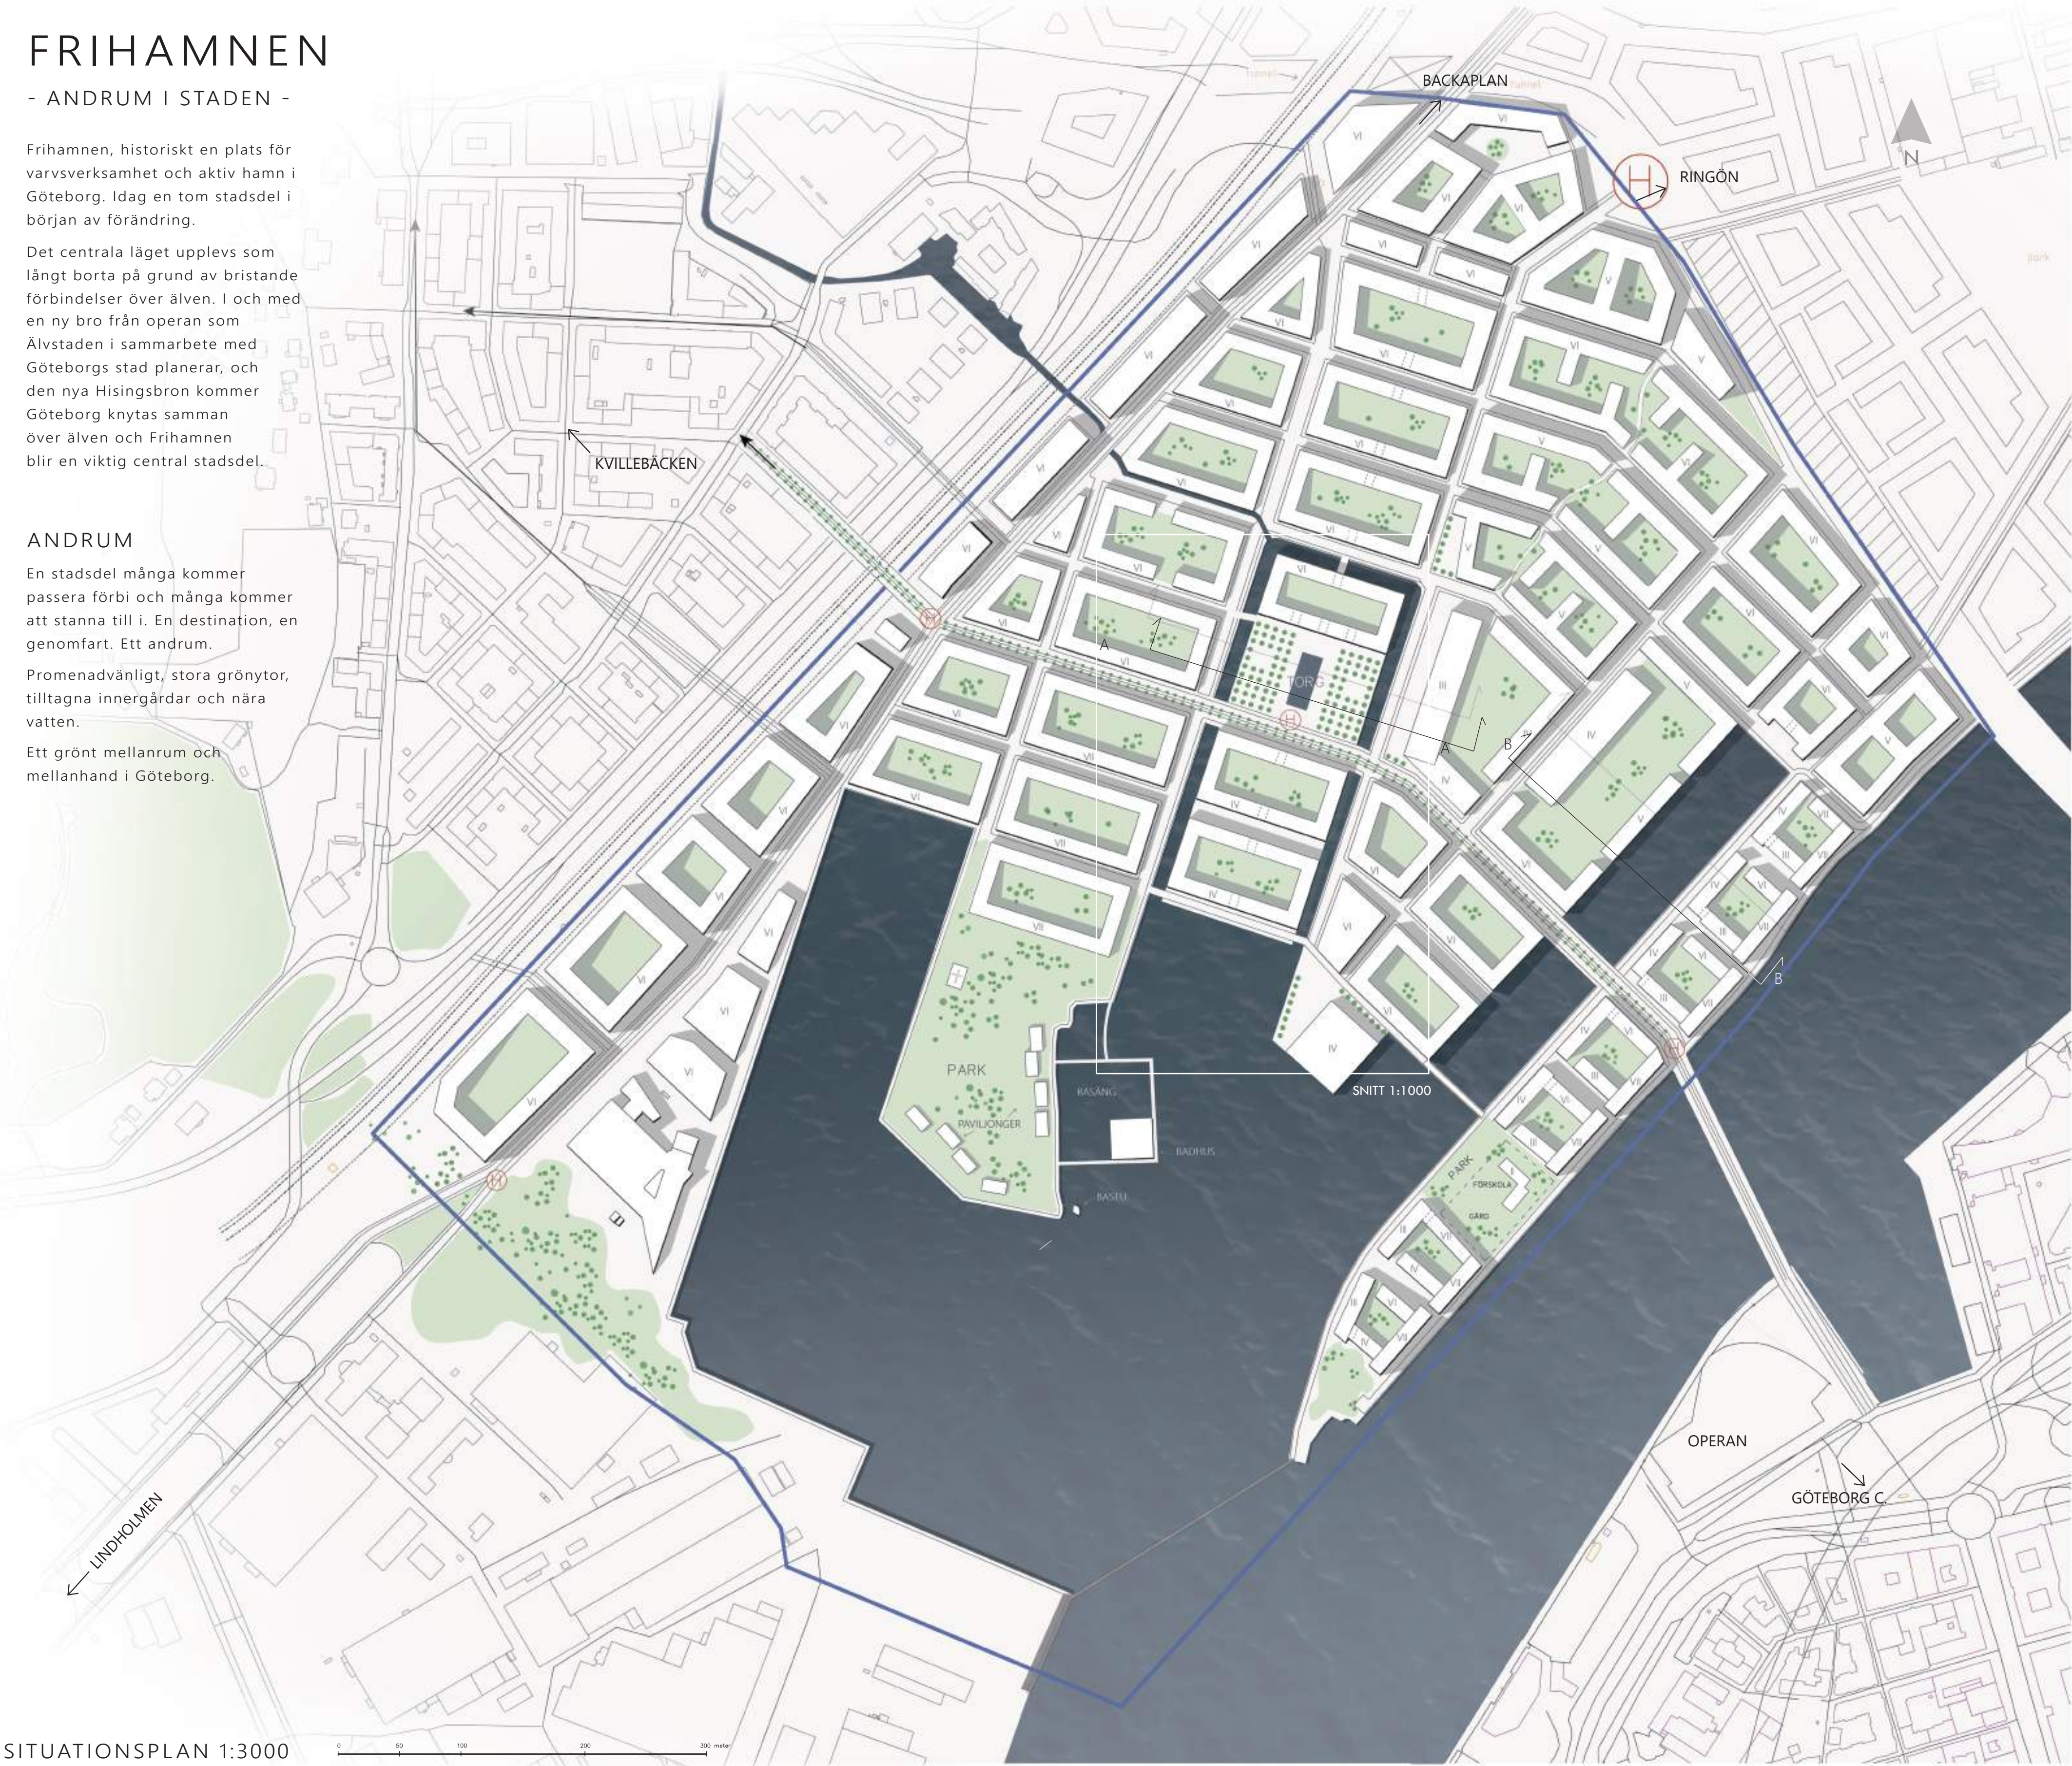

SITUATIONSPLAN 1:3000



STADSPLAN

CENTRUM OCH HUVUDSTRÅK

I stadsdelens mitt ligger Fritorget, Frihamnens centrum. Hållplatsen intill torget är en av flera längs huvudstråket som kopplar ihop innerstaden med Kvillebäcken. Gatan har cykelbanor och två kollektivtrafiklinjer som blir en viktig koppling för dagspendlare, ett levande stråk som öppnar för spontana besök i Frihamnen.

BANANPIREN - FRIHAMNENS FASAD

Bostadskvarter med högre huskroppar mot älven skapar en vägg som möter den starka vinden och blir Frihamnens ansikte mot Göteborgs innerstad. Genom kvarten går en smitväg som sträcker sig genom hela piren.


GULDÄGE


En av Frihamnens starka tillgångar är vattnet och de fina utsikten över viktiga målpunkter i Göteborg. Vertikalt går långa siktlinjer genom stadsdelen som Möjliggör utsikt mot Götaverken och Masthugget.

GRÖNSKA OCH PROMENAD


De stora innergårdarna har tack vare sin skala bra solljus och bidrar med grönska till stadsdelen. Den stora parken ute på udden är en ny version av den planerade Jubileumsparken och blir en destination för alla Göteborgare att ta del av. Paviljonger i parken rymmer verksamheter och Frihamnsbastun flyttar ut på udden tillsammans med en ny badanläggning. Strandpromenaden följer hela frihamnens kajkant och kopplar ihop ringön med Lindholmen.

Spontana besökare och några attraktiva destinationspunkter är två viktiga förutsättningar för att skapa en levande stadsdel.

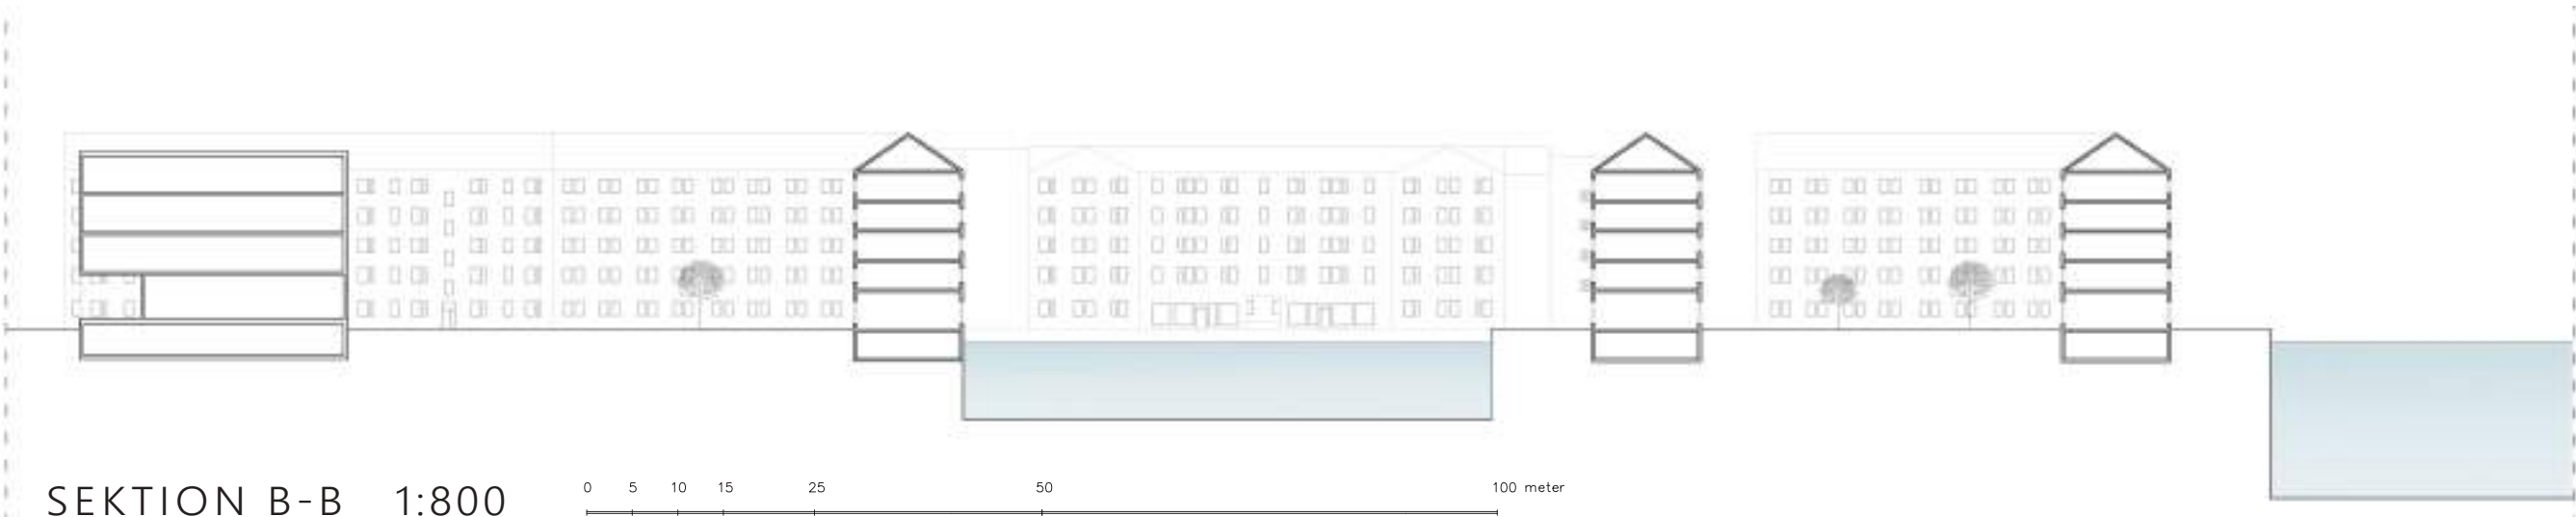

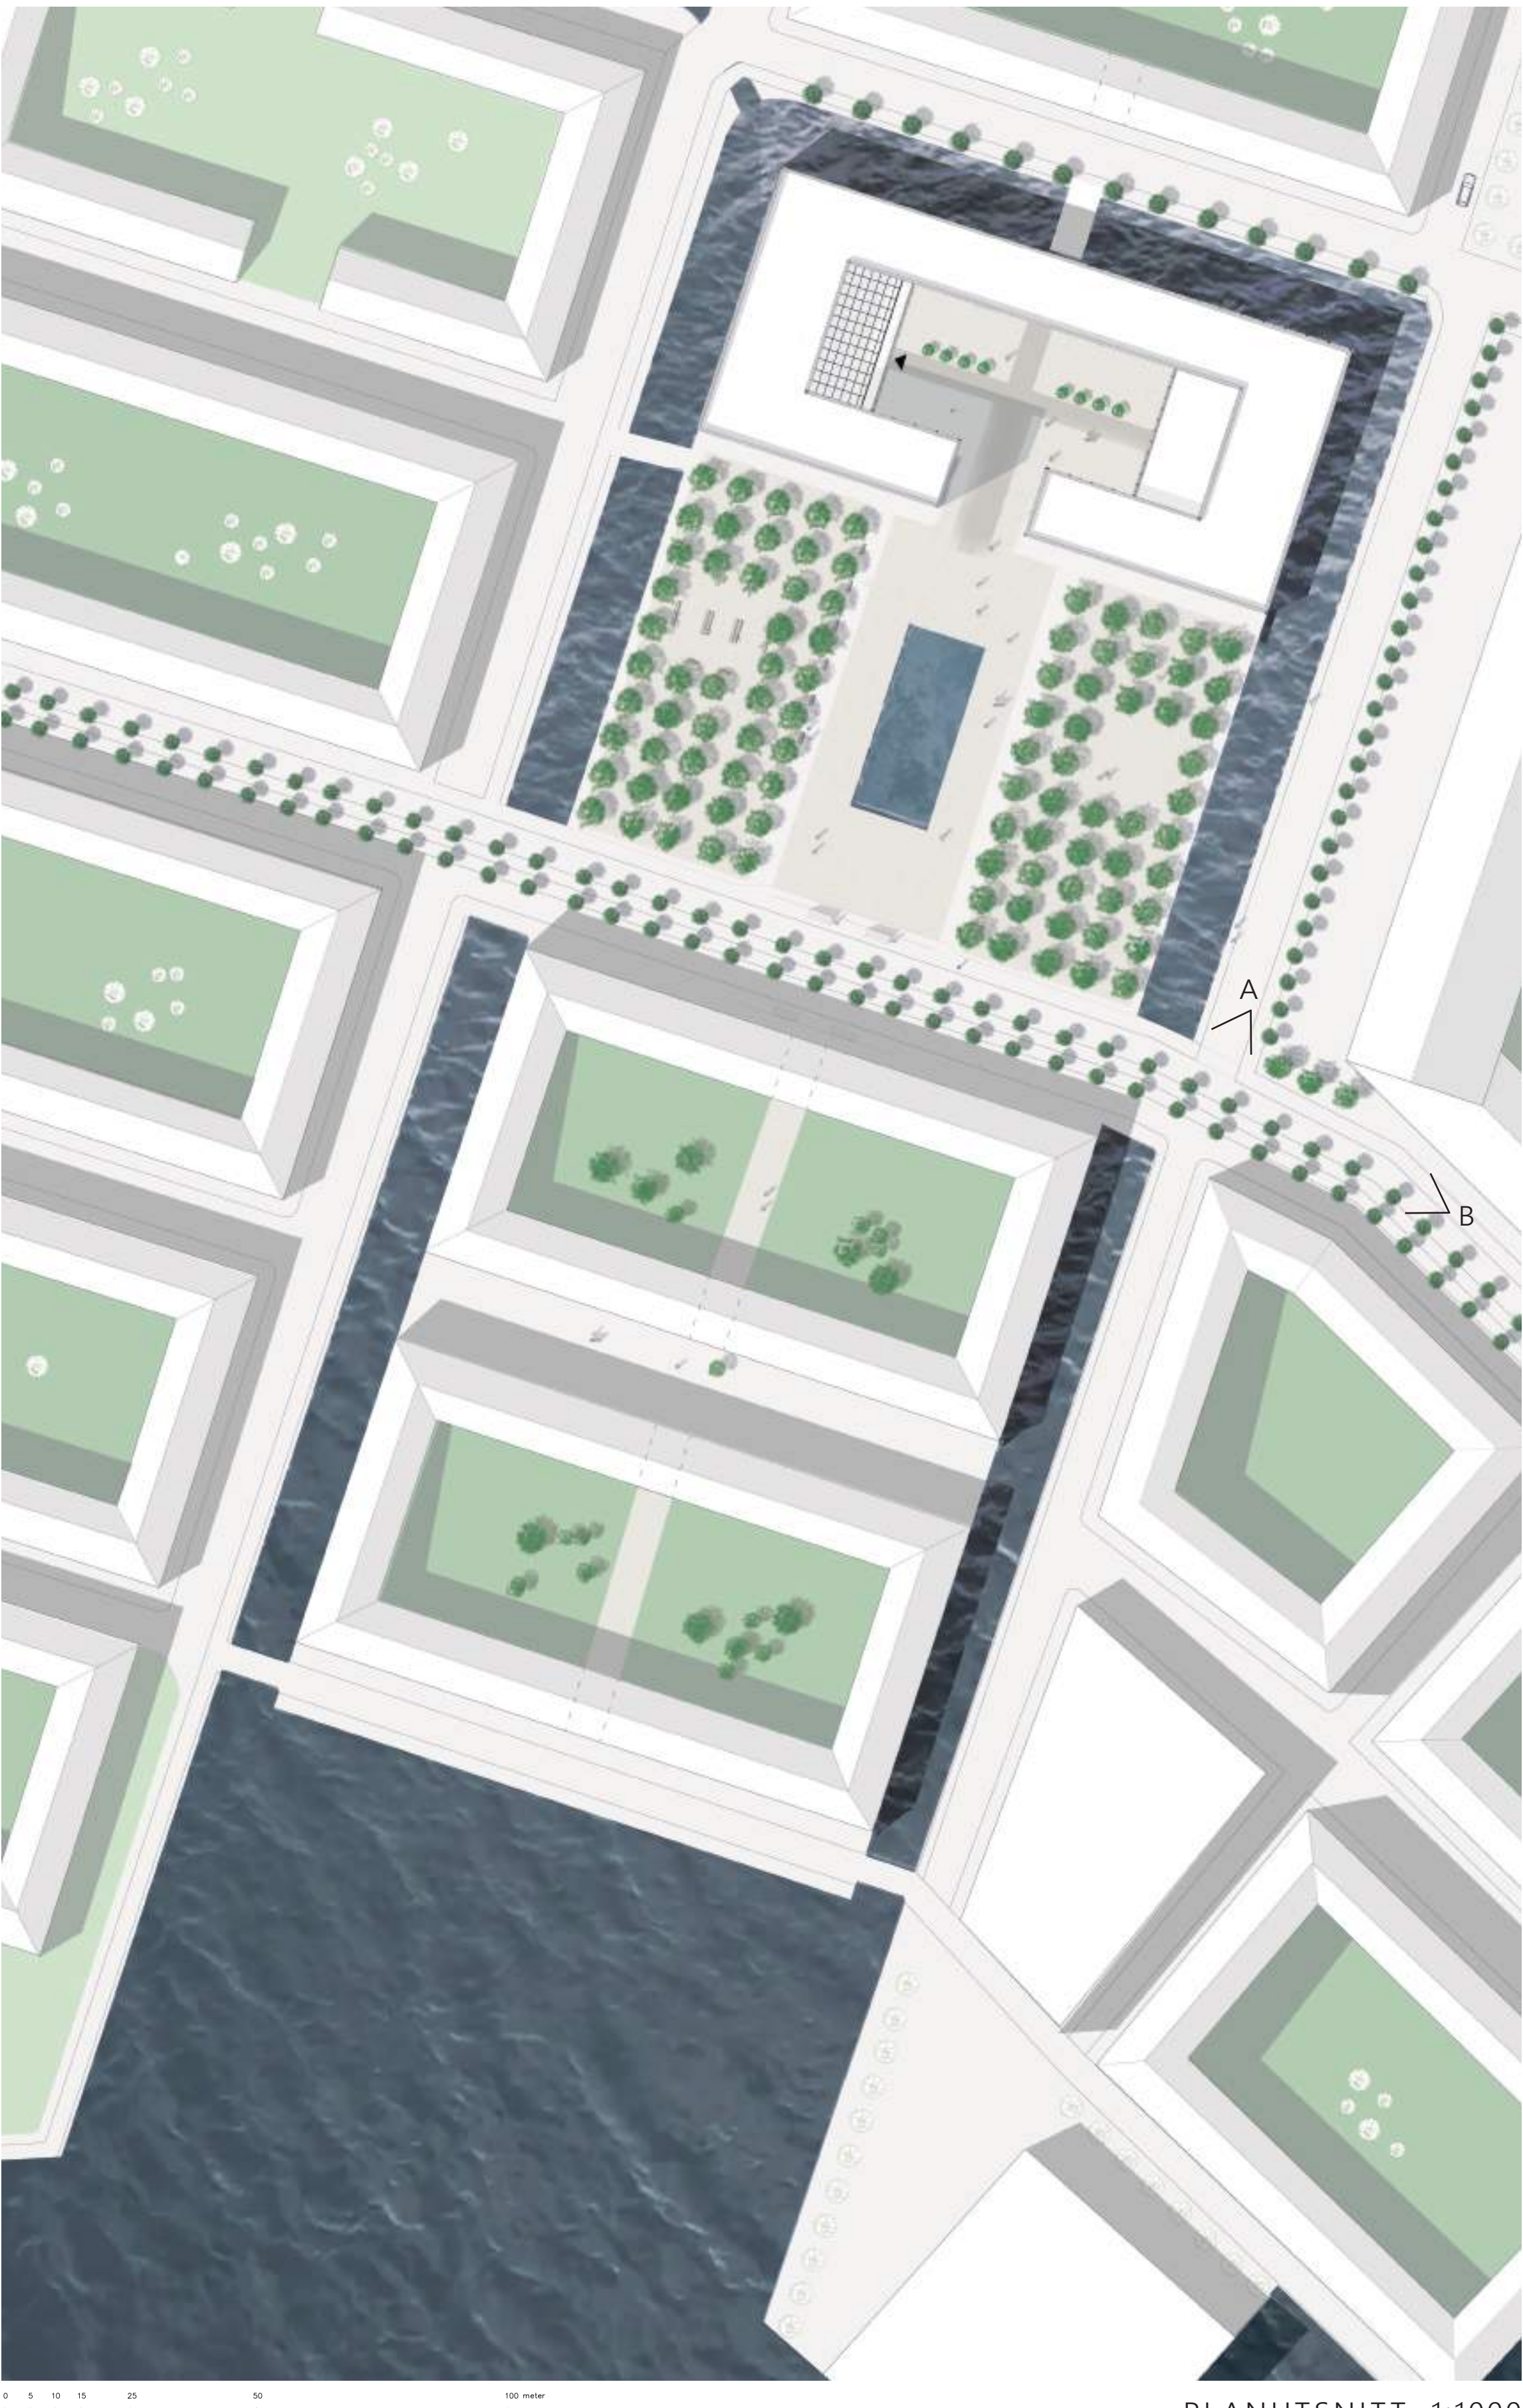

PLANUTSNITT 1:1000

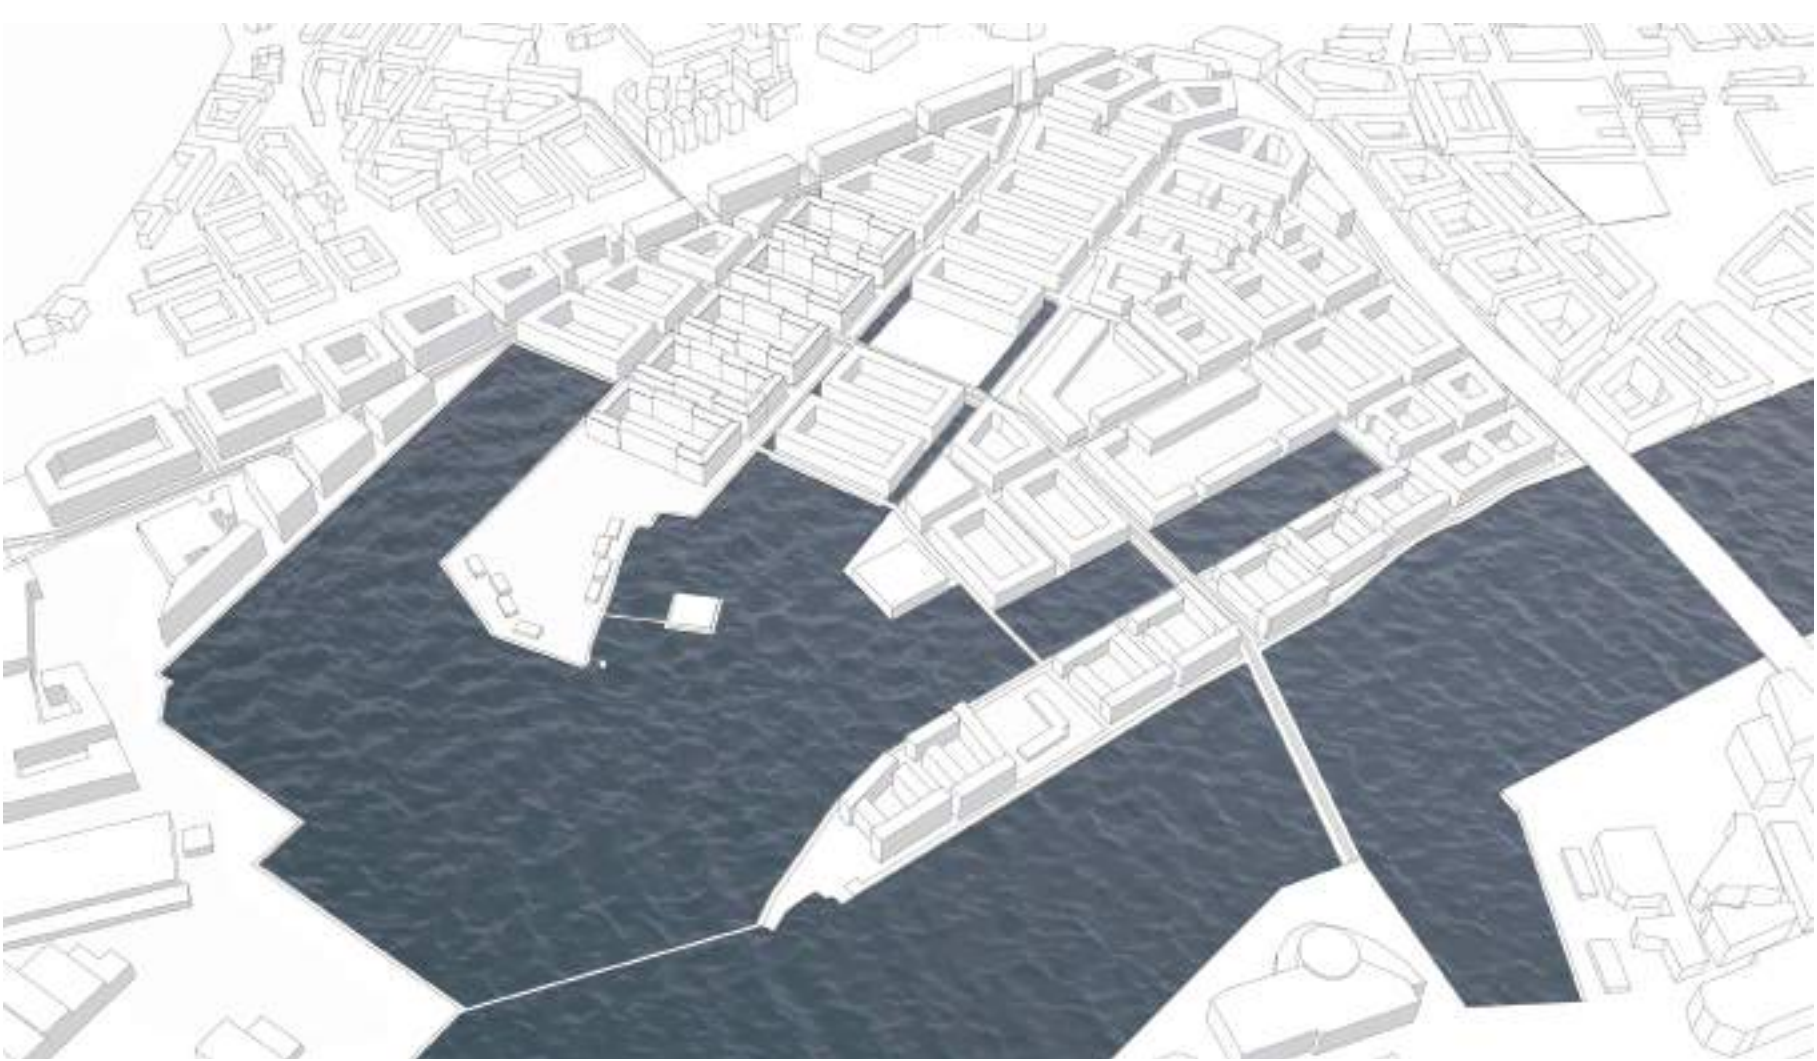

FLYGPERSPEKTIV



PERSPEKTIV A Mot kanalen ligger vissa byggnader direkt mot vattnet. Flöden leds till andra sidan kanalen.



PERSPEKTIV B Huvudgatan innehåller kollektivtrafik, cykelbanor i mitten och gånbanor i kanterna.




EXTERIÖRPERSPEKTIV BIBLIOTEKET

BIBLIOTEKET I STADSSAMMANHANG

REFERENS PARK



Place Dauphine Paris. Grusbelagt torg med rader av träd.

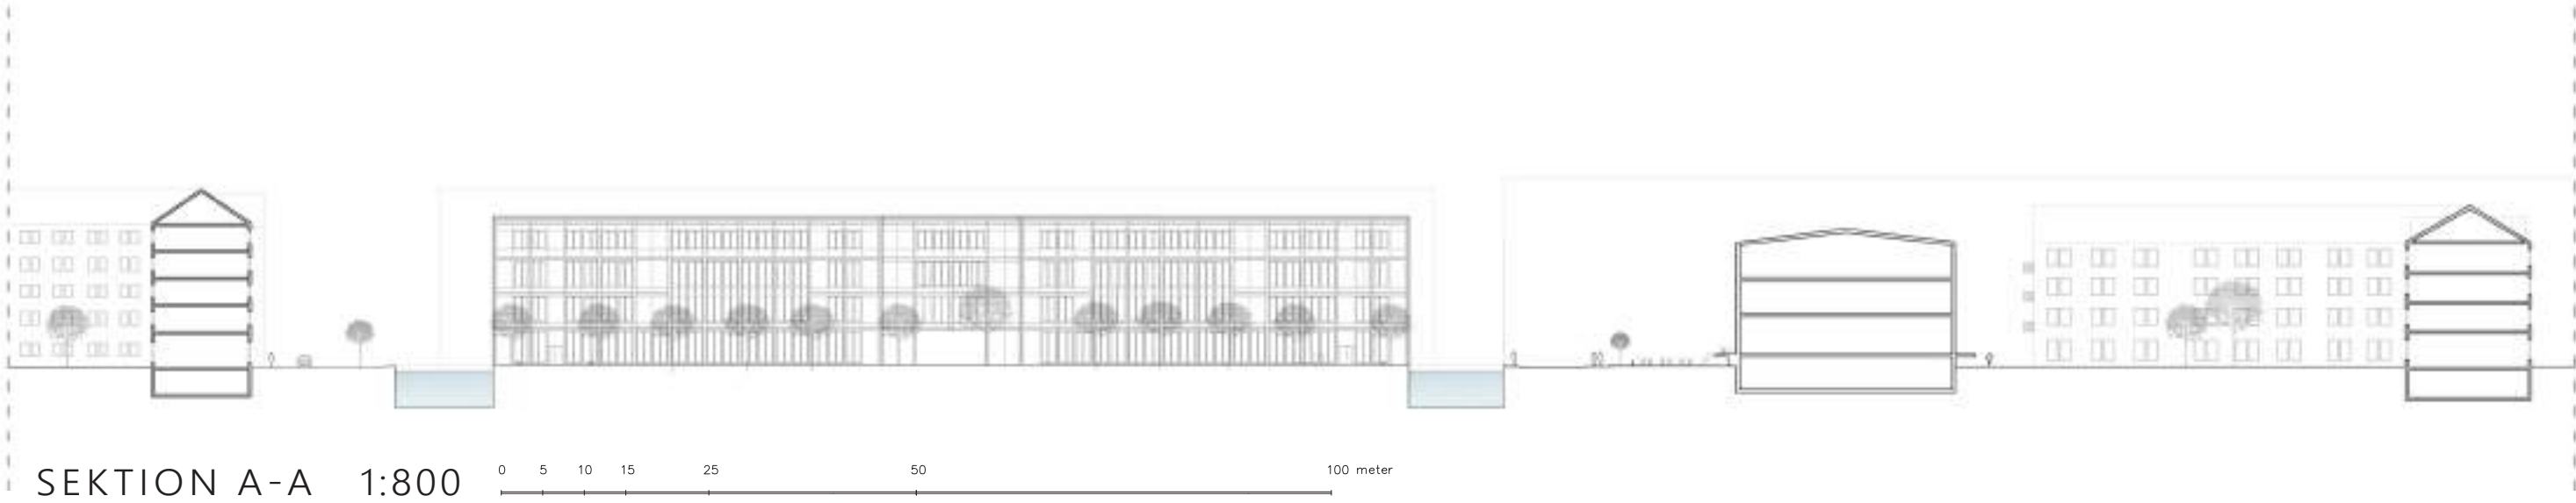

SEKTION A-A 1:800

BIBLIOTEKET

Biblioteket är en allmän plats och ska vara tillgängligt för alla. Ett bibliotek är obundet religion eller politik och kostar inte något att besöka. En fristad på ett sätt. En källa till kunskap. En plats att studera. En plats att söka information. Ett vardagsrum för allmänheten.

I Frihamnens bibliotek finns gott om läs- och studieplatser förutom de vanliga bok-avdelningarna. Café och föreläsningssalar samt större utställningsytor och ungdomsverksamhet hålls i kulturhuset.

KULTUR-KVARTER

Biblioteket är centralt beläget i anslutning till Frihamnstorget och närhet till hållplats. Biblioteket utgör halva byggnaden av kvarteret inom kanalen, resterande del är Kulturhus. Möjlighet till nära sammarbete verksamheterna emellan finns därför.

PROGRAM

Programmet är framtaget med Stadsbiblioteket i Göteborg som referens.Biblioteket innehåller fem avdelningar: Skönlitteratur och Språk, Teknik och Naturvetenskap, Humaniora och Samhälle, Konst och Musik, Multimedia och en barnavdelning. Återlämning och utlåning sker på entréplan nära receptonen. Här finns samtliga toaletter samlade och en personallhiss/ bokhiss i direkt anslutning till sorteringsrummet som leder direkt till bokmagasinet på fjärde våningen. Entréplan till våning tre är publika och översta våningen (våning fyra) är privat, administration, magasin, teknikrum och förråd.

FOKUS: EN PLATS ATT VISTAS

Studera, läsa, söka information, hålla möten och grupparbeten eller bara bläddra i en tidning. Biblioteket erbjuder många studie-/läsplatser. Dessa finns i vinterträdgården, grupprum, stora studiesalen eller längs de långa läskorridorerna med låga fönster för utblick över kanalen intill.

BYGGHERRESAMTAL

Samtal med fastighetsförvaltaren HIGAB gav viktiga insikter om hur ett program kan byggas upp utifrån vad stadsdelen kan tänkas efterfråga i en publik byggnad. Föränderlighet är inom fastighetsförvaltning otroligt viktigt och spelar stor roll i den ekonomiska frågan, produktionskostnaden men även kostnaden att hålla efter byggnaden sedan är minst lika viktig. Jag har därför valt med mitt bibliotek ta tillvara på en fin plats i stadsrummet för att skapa ett allmänt vardagsrum för alla. Där kulturhuset och biblioteket har möjlighet att samverka och kulturhuset står för den mer kommersiella delen av kvarteret.


REFERENSProjekt





Stadsbiblioteket Göteborg, ombyggnad Erséus Arkitekter 2014. Program och fasaduttryck.



Innergård Rådhuset Gunnar Asplund. Träkarmar, stora glasutor. Innergård inspiration till vinterträdgården

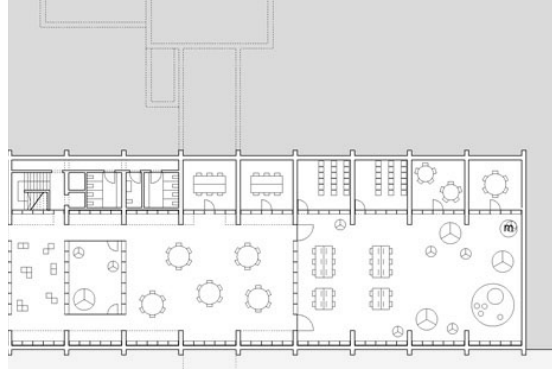

Pinocchio Childrens Library, tävlingsbidrag. Inspiration planstruktur.

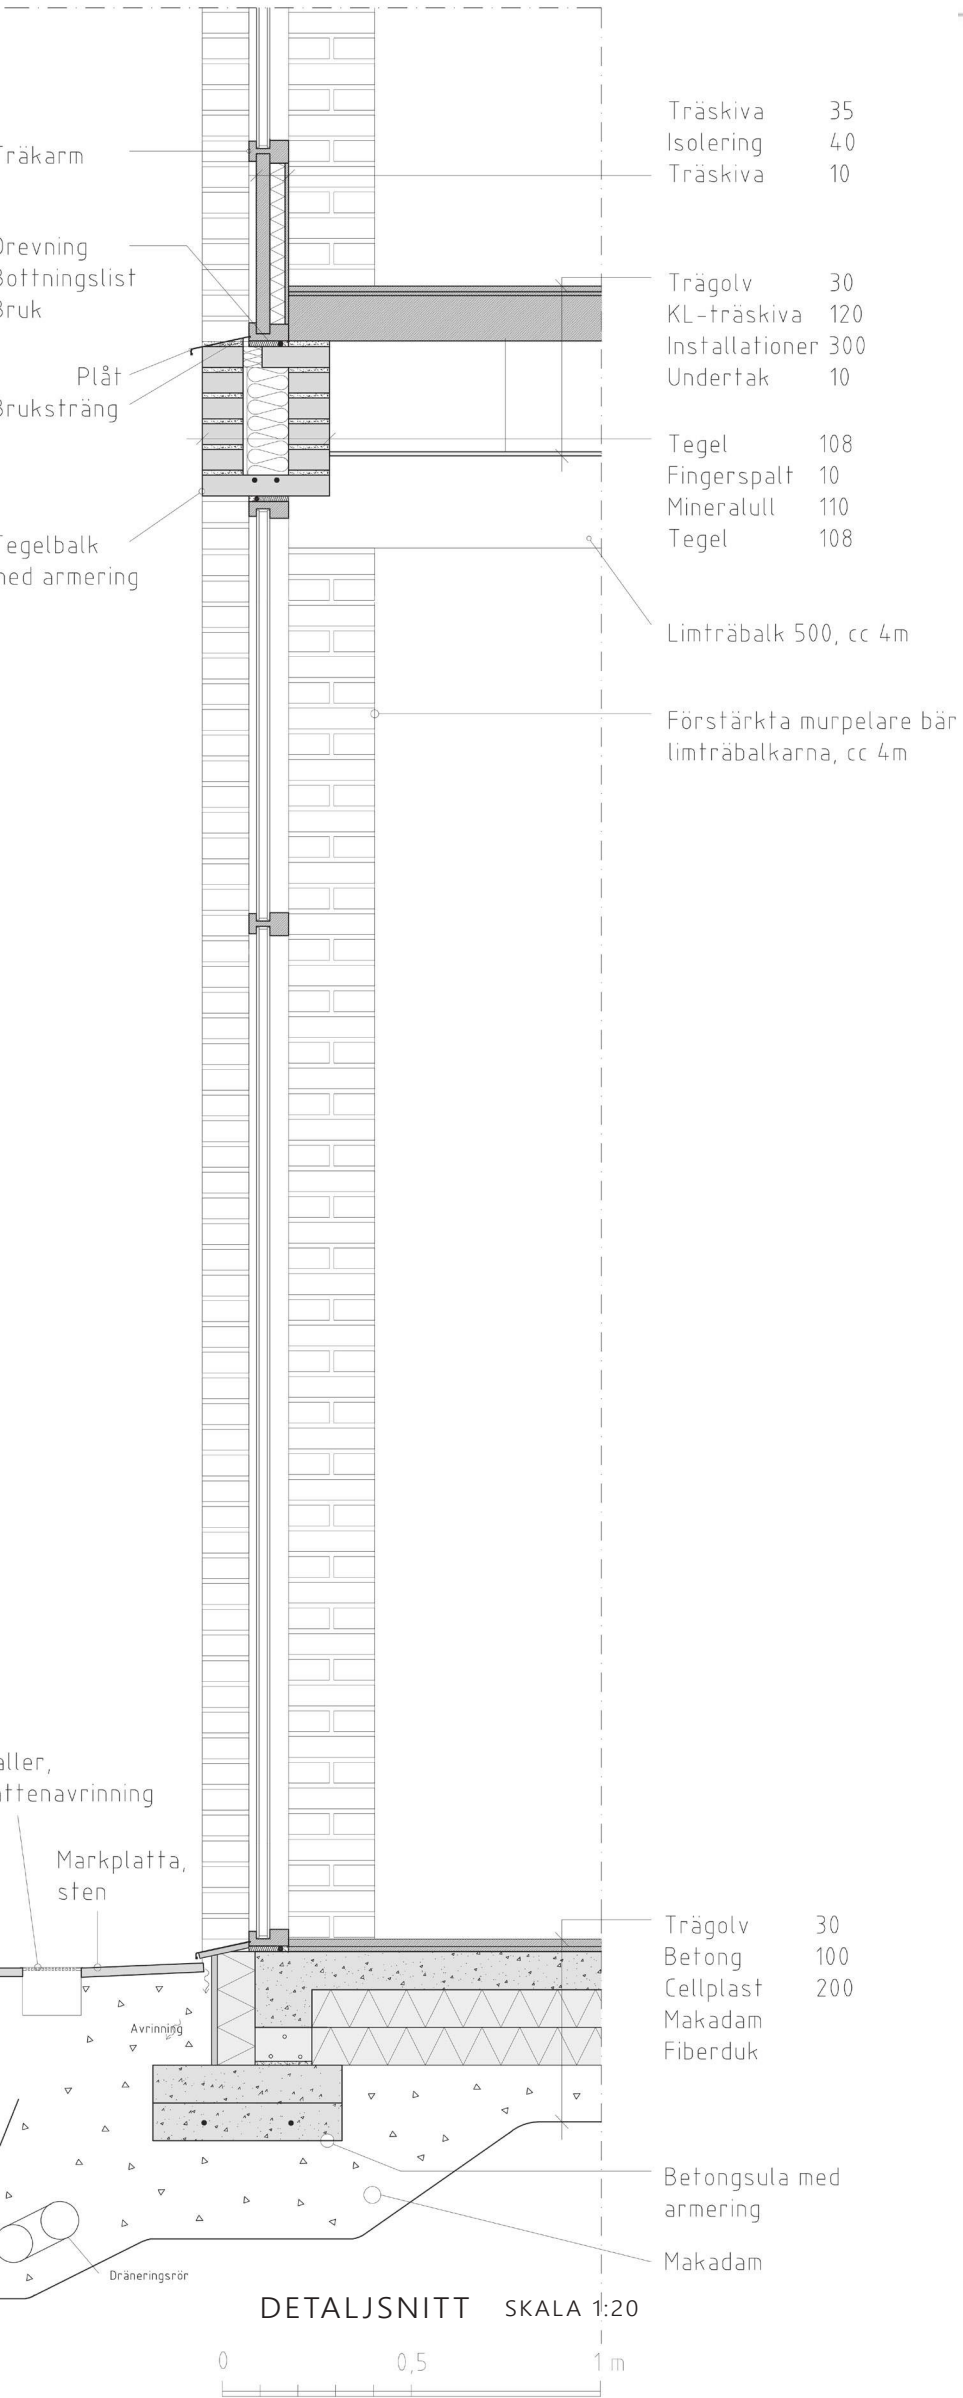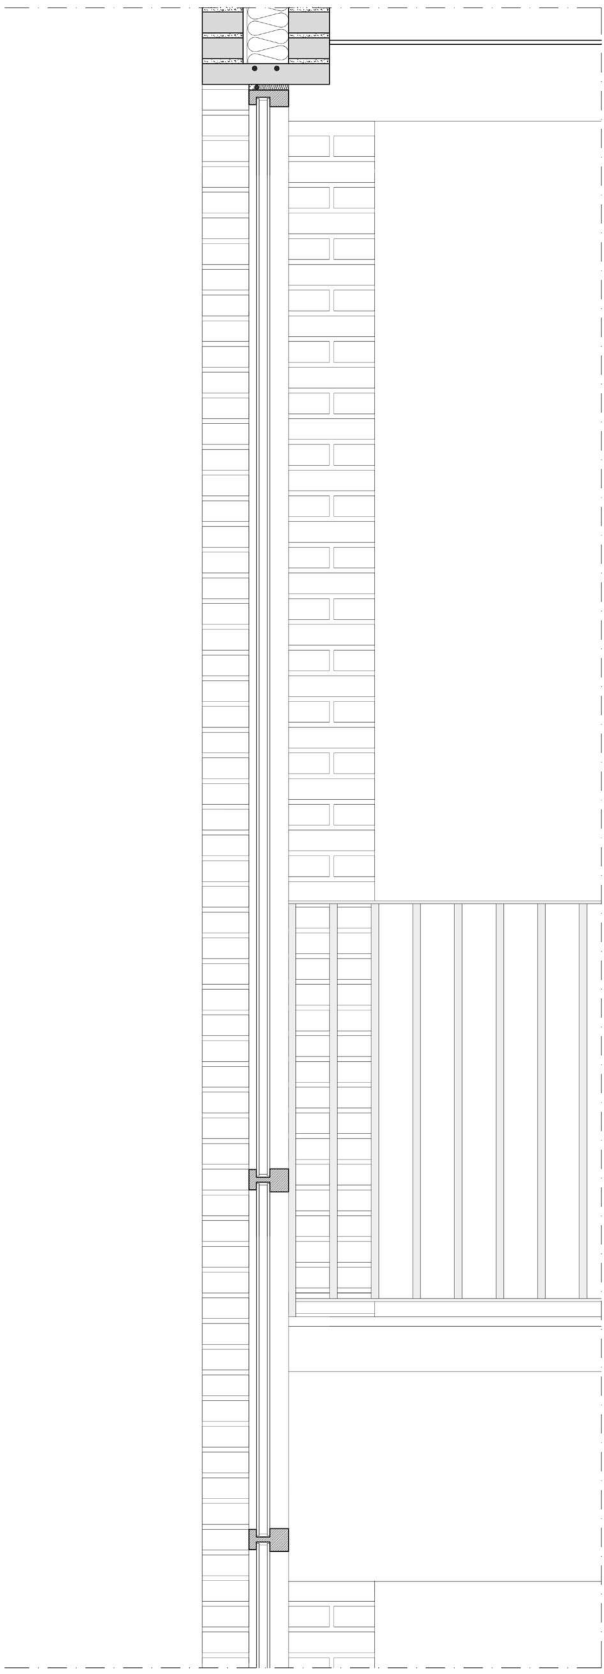

FASADUTSNITT SKALA 1:20

FASADUTTRYCK


Fasaden har ett strukturerat uttryck av tegelpelare och tegelbalkar. Teglet är gult och återspeglar tidigare viktiga byggnader i Göteborg såsom Stadsbiblioteket och Konstmuséet. De bärande vertikala tegelpelarna utgår från ett

grid på fyra meter och bär ett träbjälklag. Kring de fasta glaspartierna utgörs fasaden av lackade träpaneler och träkarmar. Samma fyra-metersgrid formar sedan bibliotekets planer även interiört.




PERSPEKTIV VINTERTRÄDGÅRD

Vinterträdgården är ett vardagsrum i staden, en regnfri och vindskyddad oas i blåsiga Frihamnen. En inglasad terrass i dubbel takhöjd fylld med växter och lugna läsplatser. Om morgonsolen skulle visa sig finns även en öppen balkong mot innergården som går att ta sig ut på via vinterträdgården.

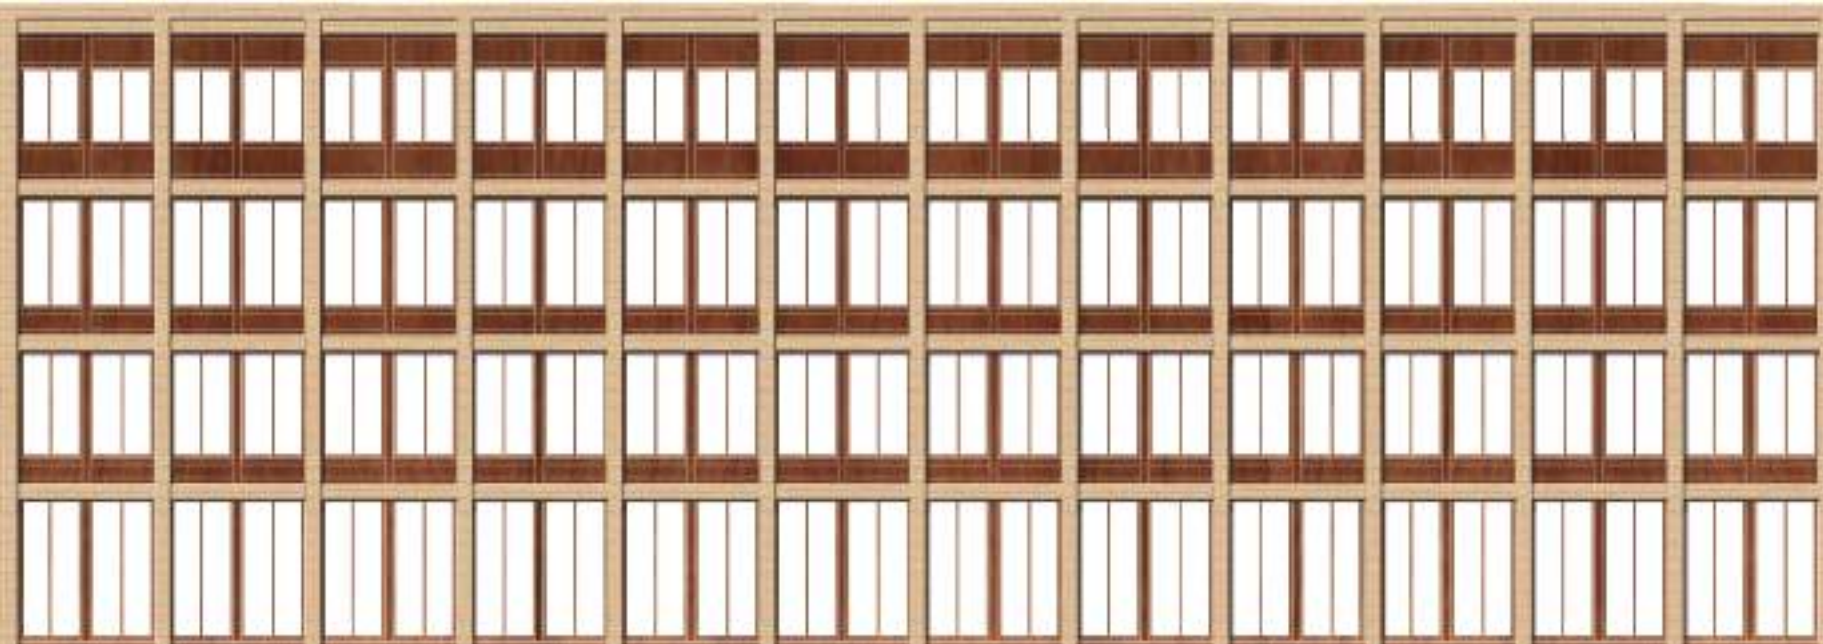

FASAD VÄST 1:200

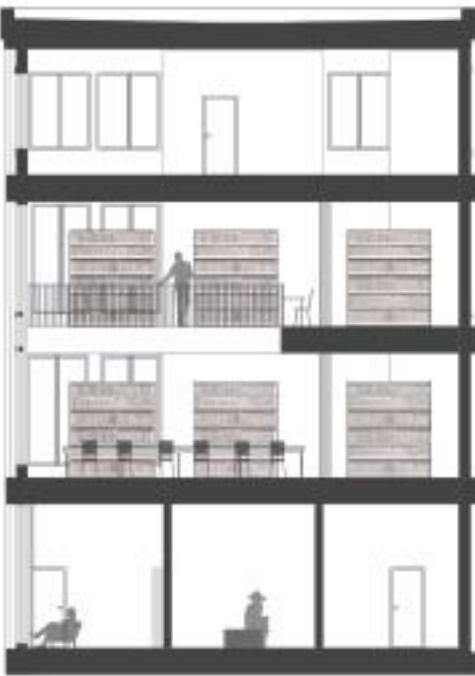

SEKTION B-B 1:200



FASAD INNERGÅRD (ÖST) 1:200



PERSPEKTIV ENTRÉHALL



SEKTION A-A 1:200

REFERENSBILDER




Skjutdörrar för avgränsning.



Studieplatser längs fasad.

PLAN 4


- 1 ADMINISTRATION
- 2 KONTOR
- 3 MÖTESRUM
- 4 BOKMAGASIN
- 5 FÖRRÅD
- 6 TEKNIKRUM

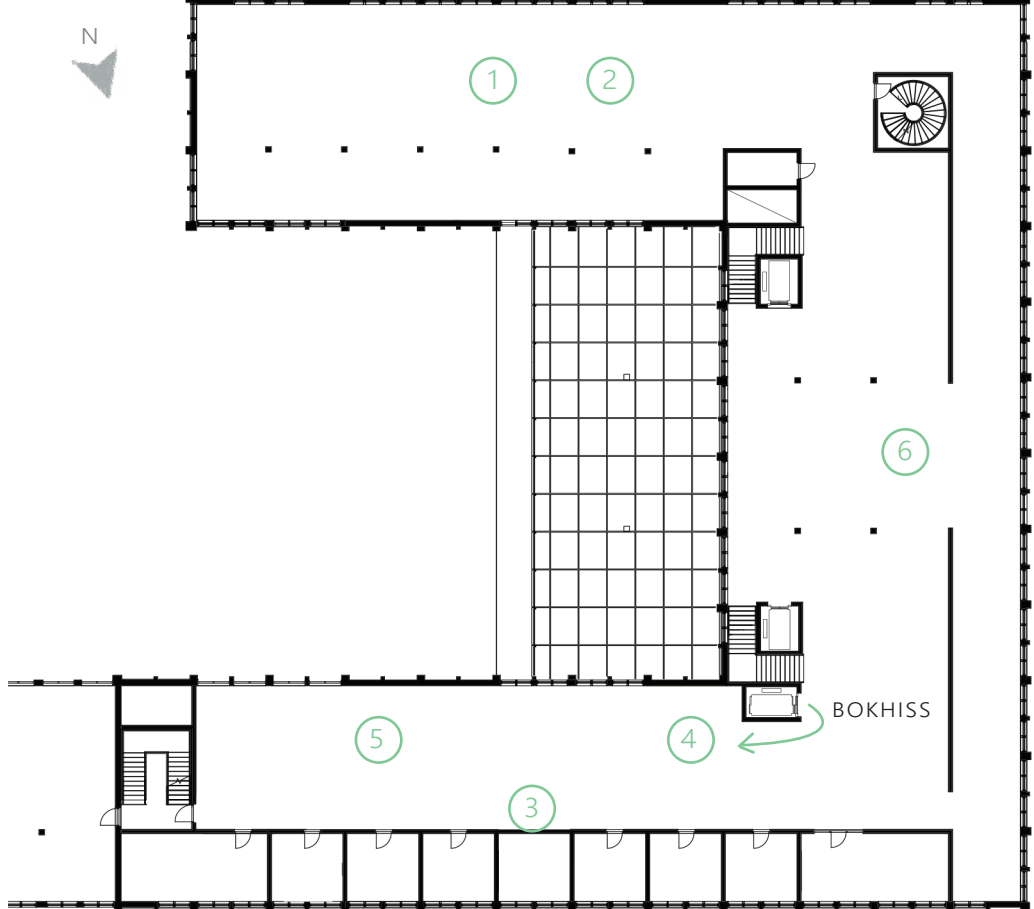


PLAN 4 1:400

PLAN 3

- 1 GRUPPRUM
- 2 LÄS-/STUDIEPLATSER
- 3 AVDELNING 3
- 4 AVDELNING 4
- 5 AVDELNING 5
- 6 INFORMATION DATORER

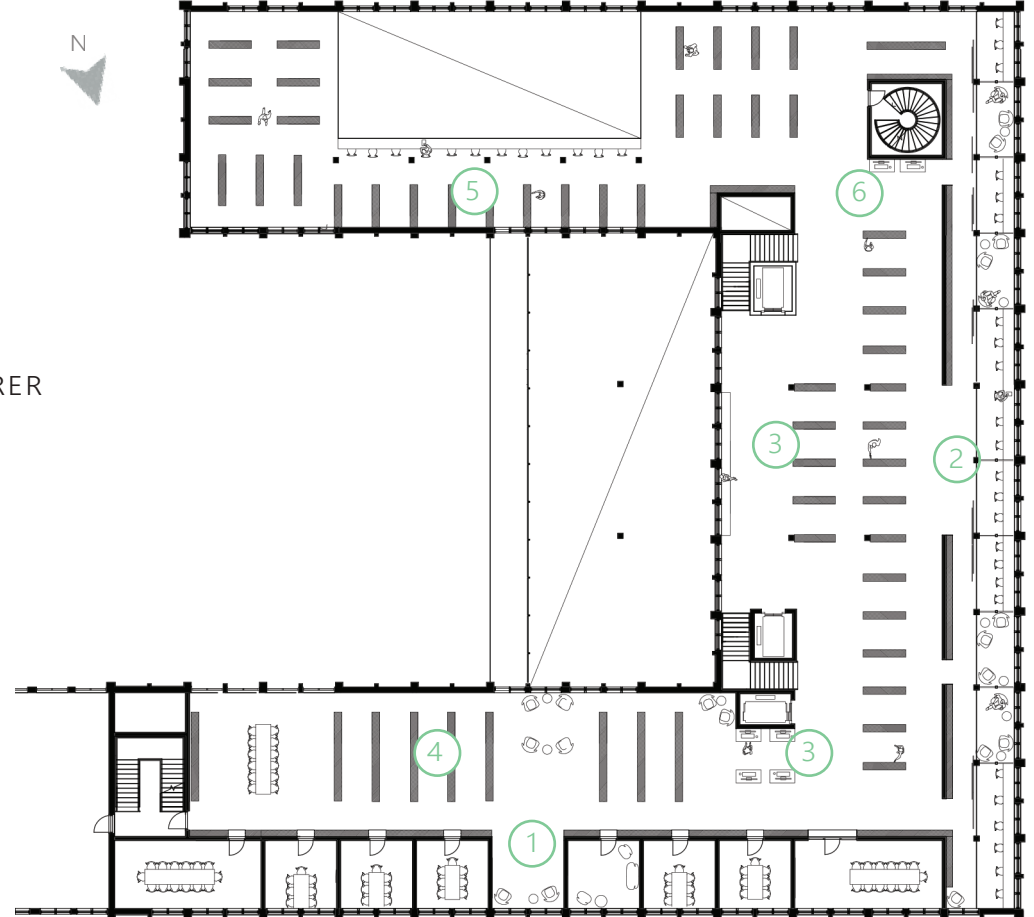


PLAN 3 1:400

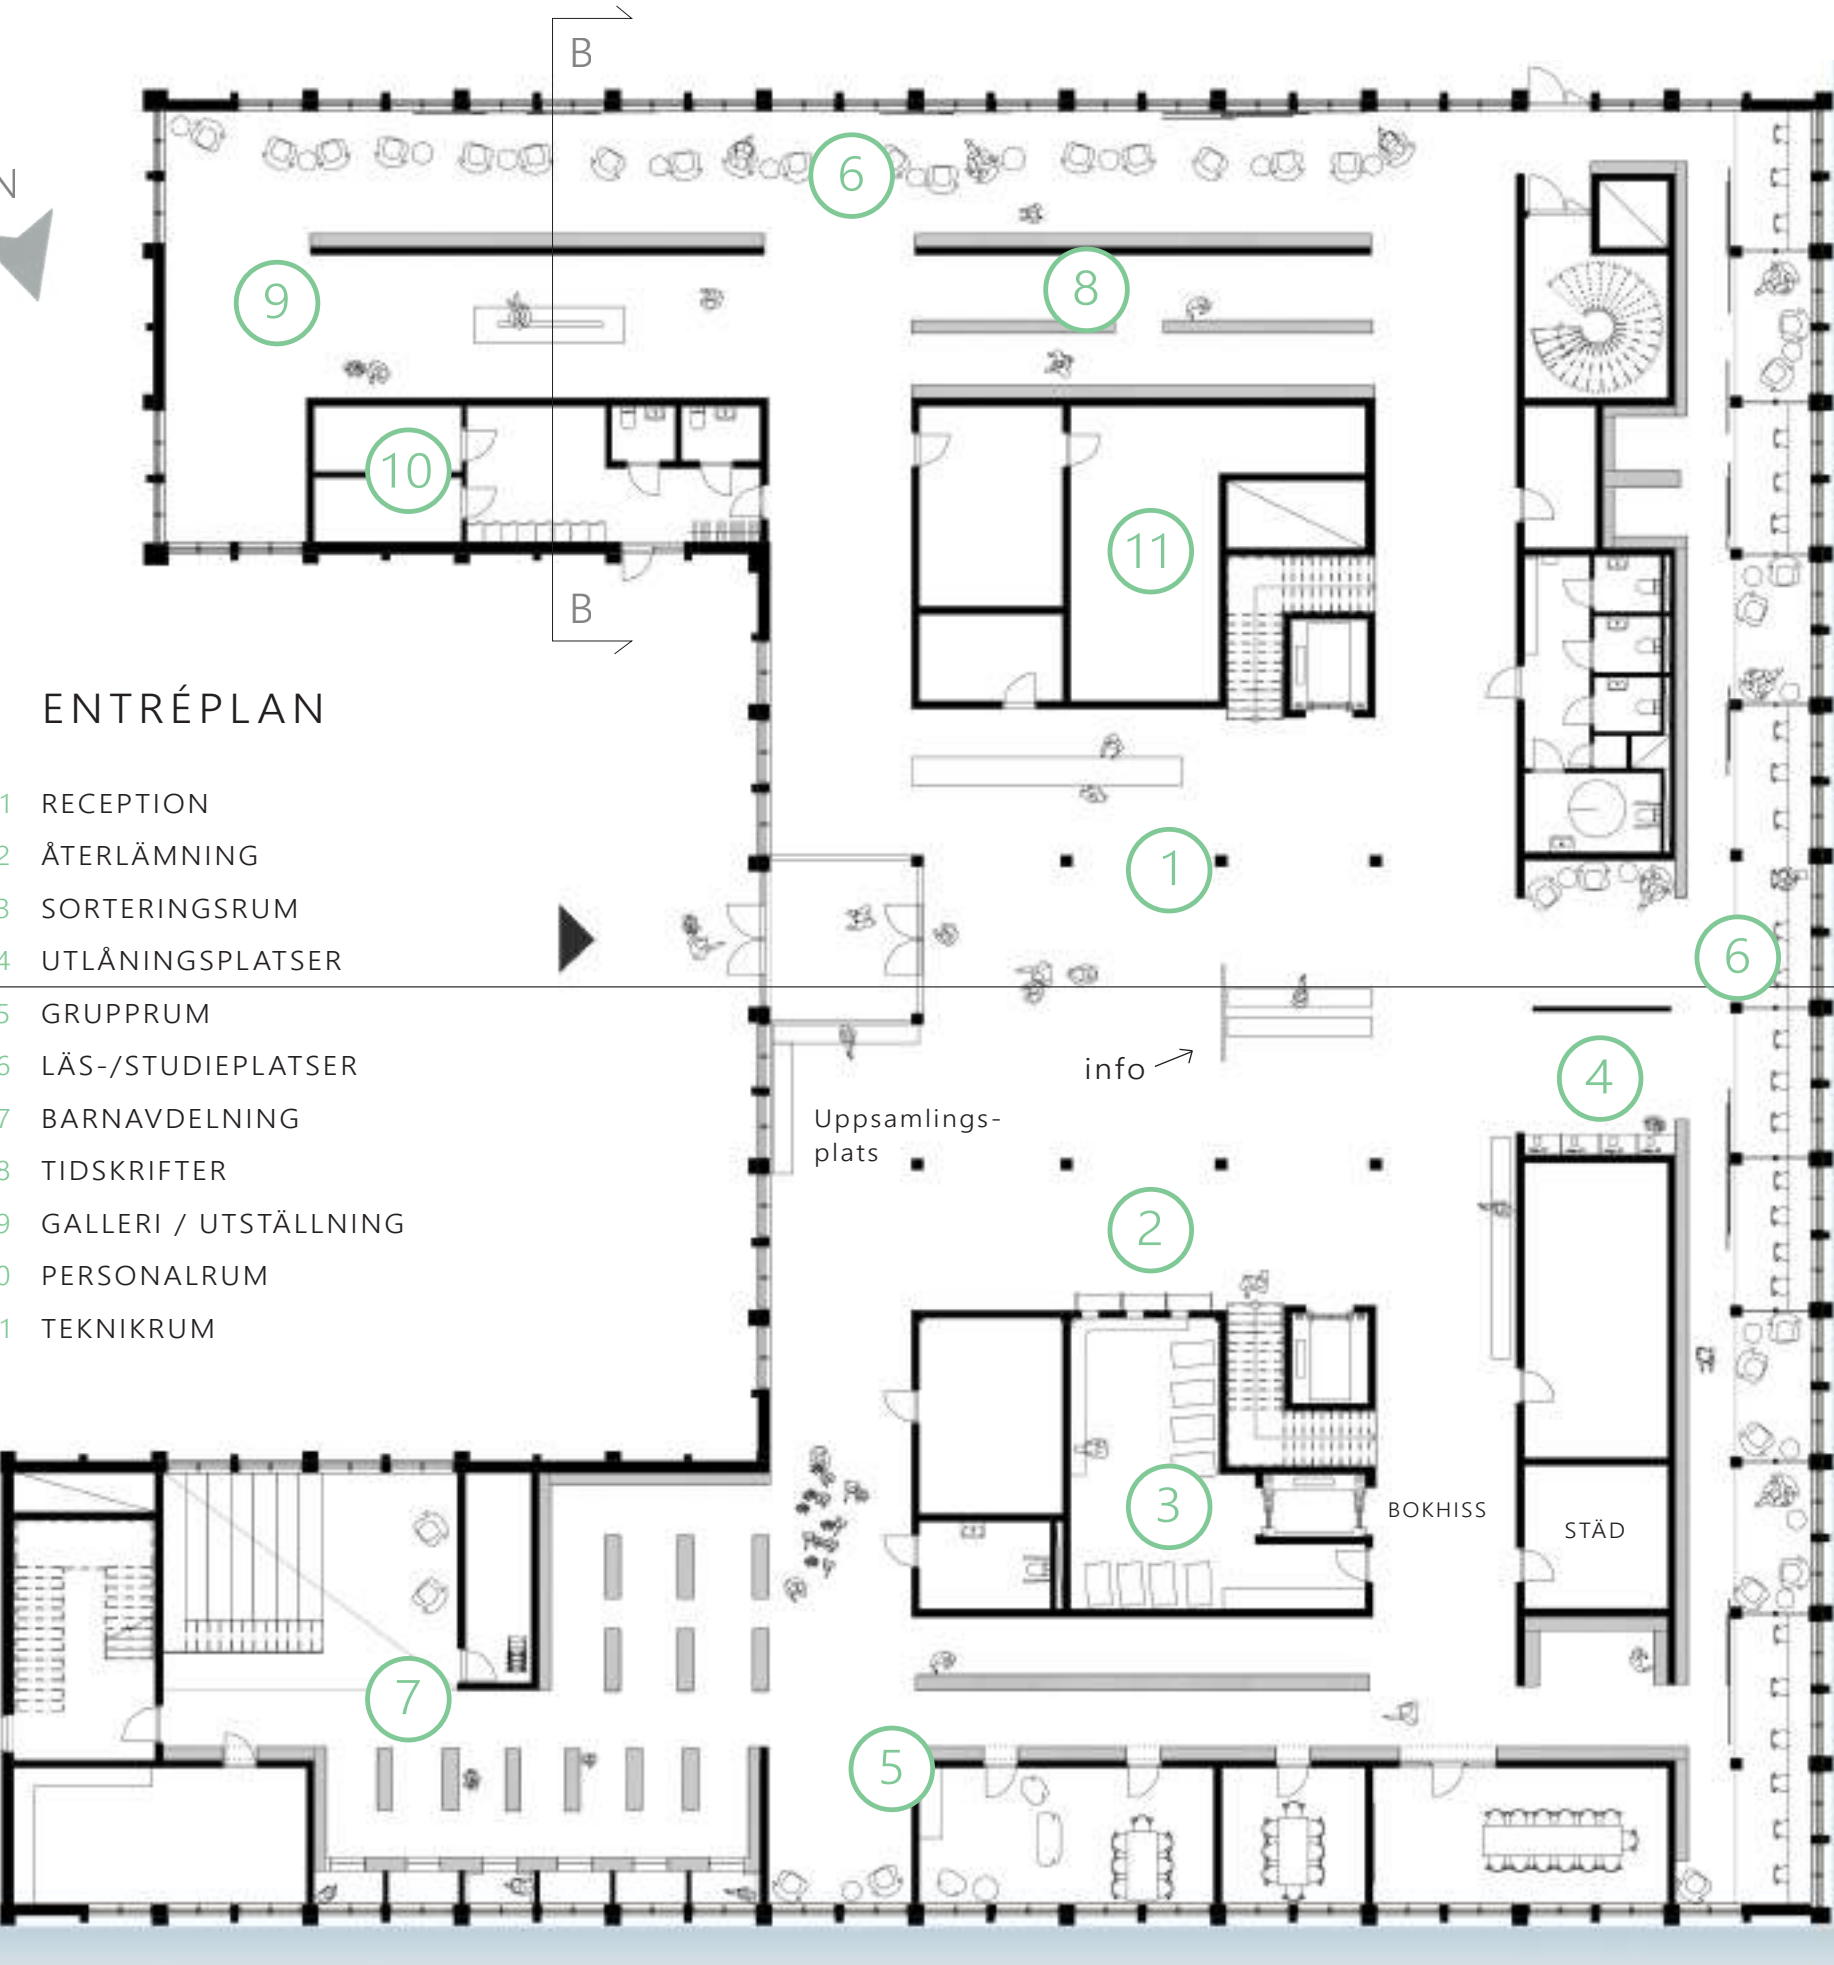

ENTRÉPLAN 1:200



PLAN 2 1:200

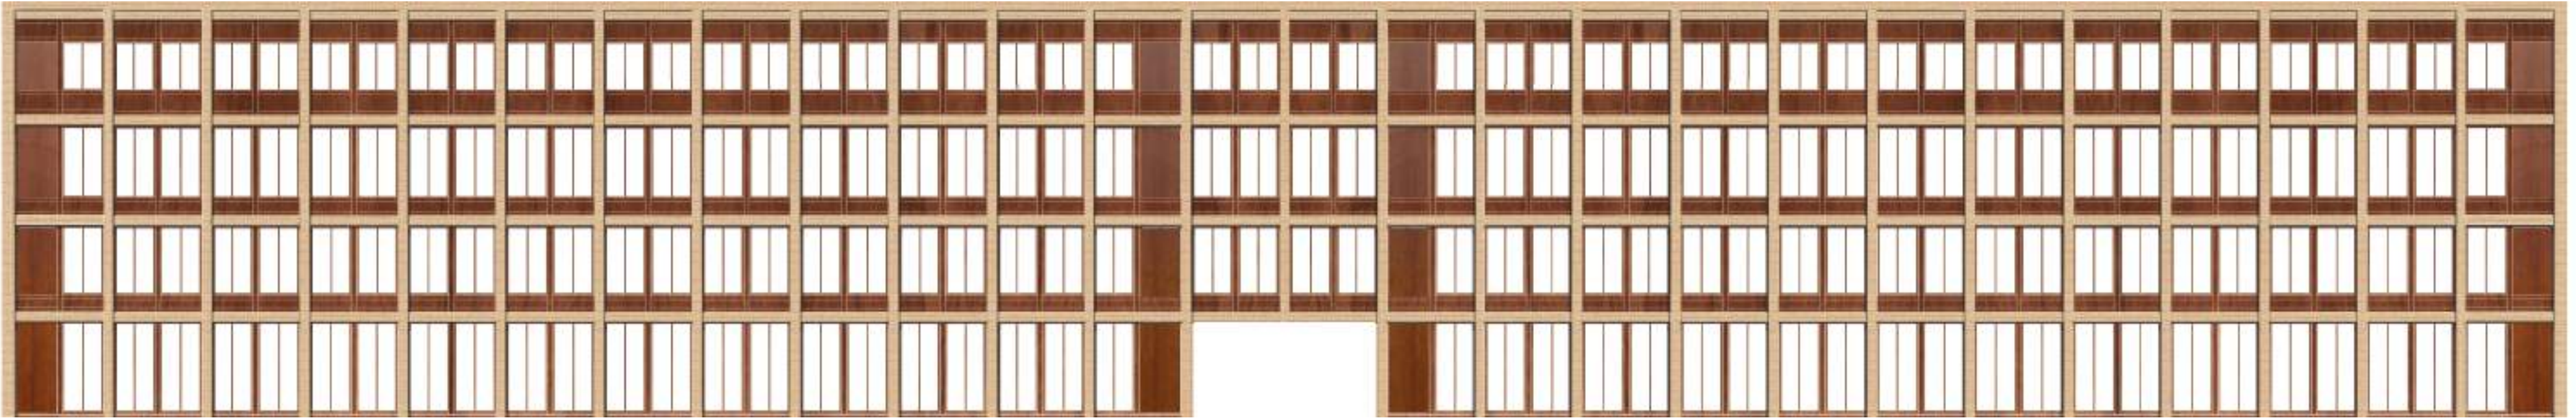

FASAD NORR 1:200



FASAD SÖDER 1:200