



EXTERIÖRT PERSPEKTIV.



INTERIÖRT PERSPEKTIV.

FASADELEVATIONER 1:200



FASAD VÄST



FASAD ÖST



FASAD SYD




FASAD NORR

SEKTION 1:200




AXONOMETRI

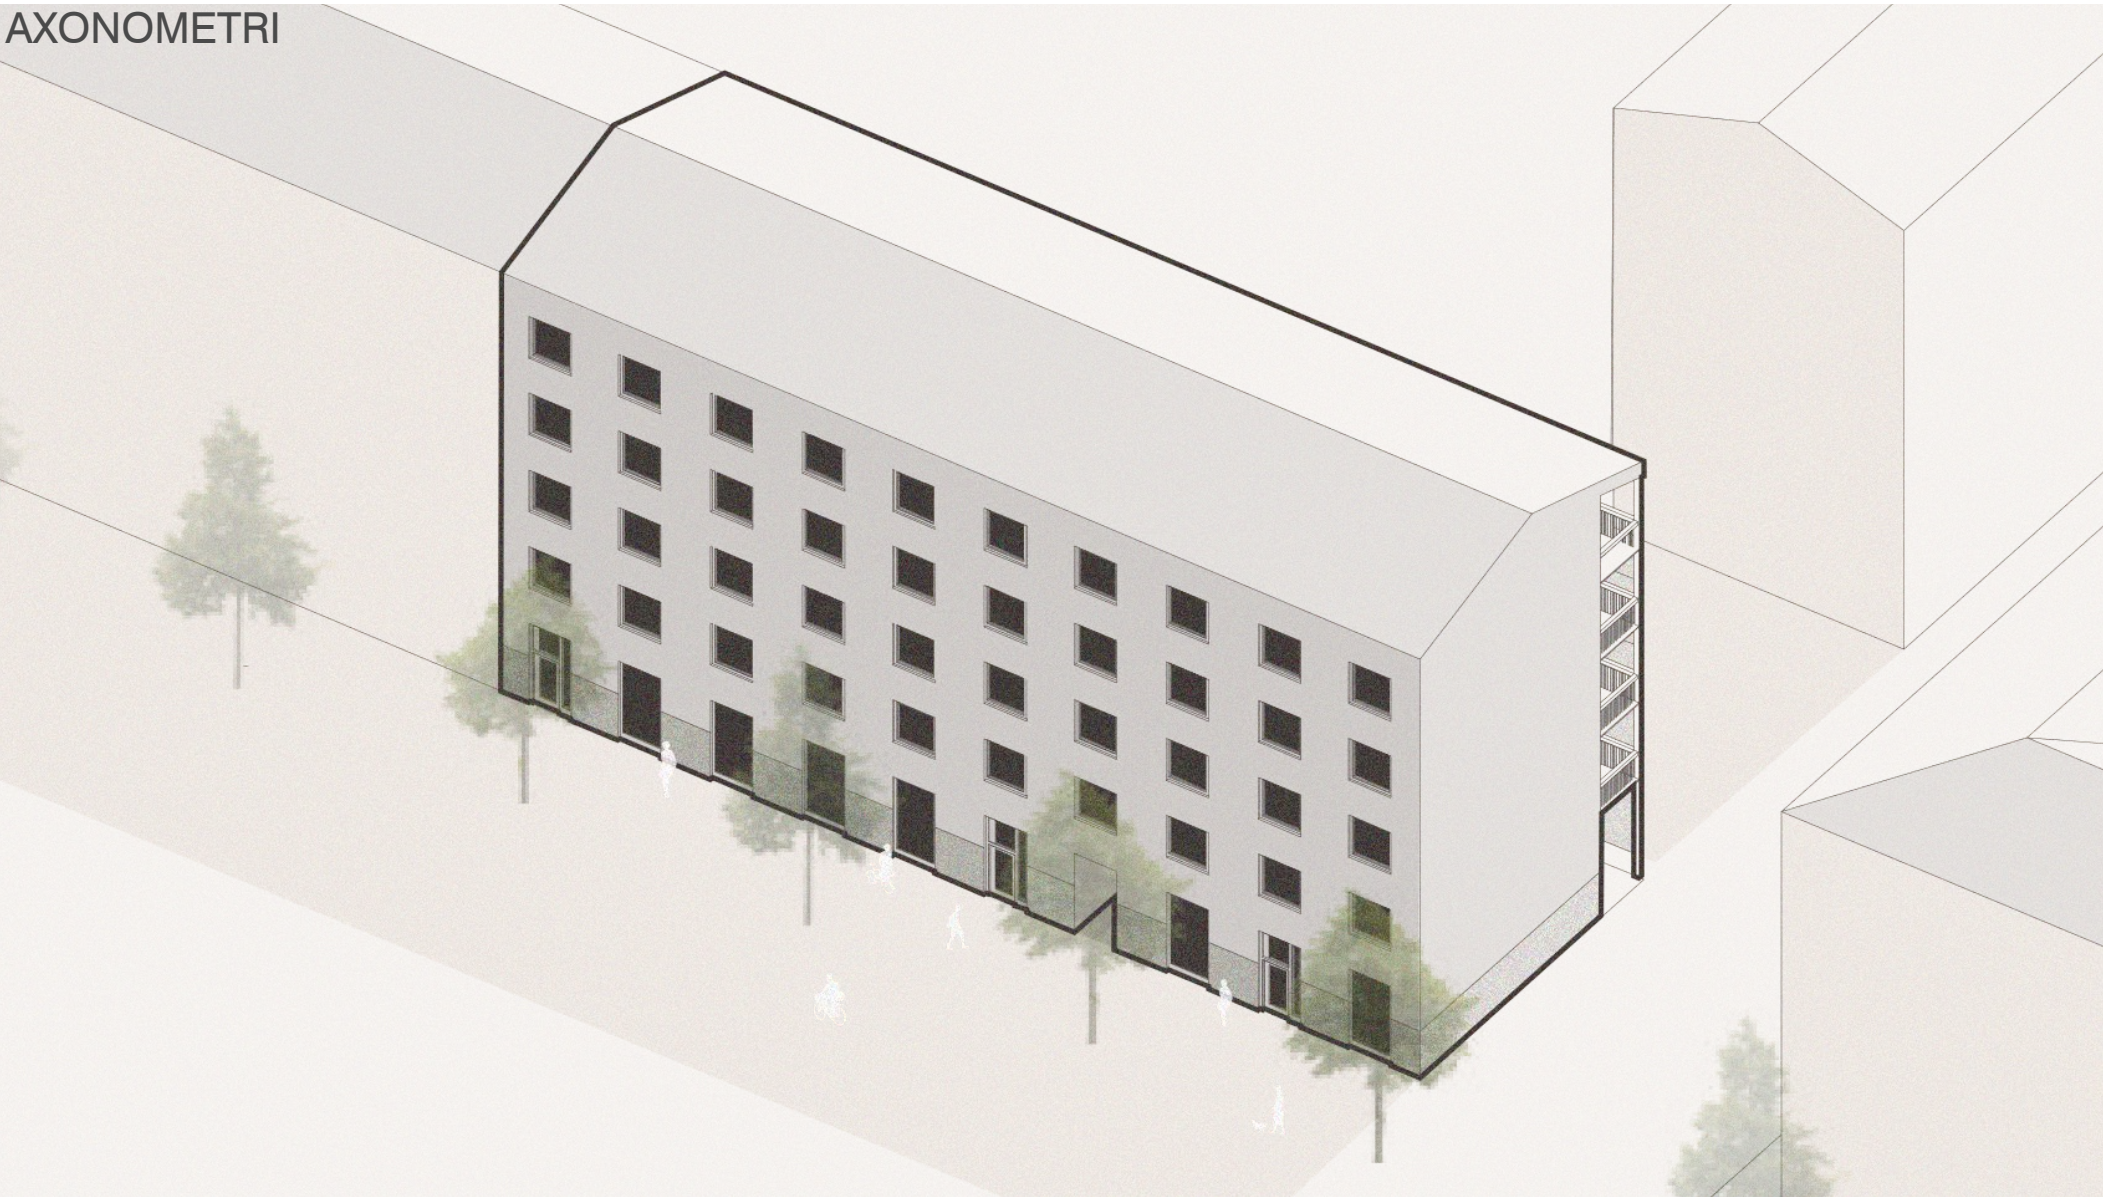

Projektet 'Mellan-rum' undersöker hur ett bostads kvarter kan gestaltas i Gamlestadens utifrån studios tema om visuell, teknisk och funktionell robusthet. Projektet arbetar med bostäder i kombination med publika funktioner i bottenvåningen och fokuserar på hur byggnaden kan vara flexibel och hållbar över tid socialt, funktionellt och materiellt.

Under projektets gång väcktes frågan om vad som egentligen gör en loftgång robust. I det här projektet handlar robustheten inte främst om konstruktionen i sig, utan om dess förmåga att skapa sociala relationer och bidra till en gemensam vardag. Projektet tar därför avstamp i tanken om loftgången som något mer än enbart funktion och form, som en struktur för möten, användning och förändring över tid.

NORMALPLAN. 1:200

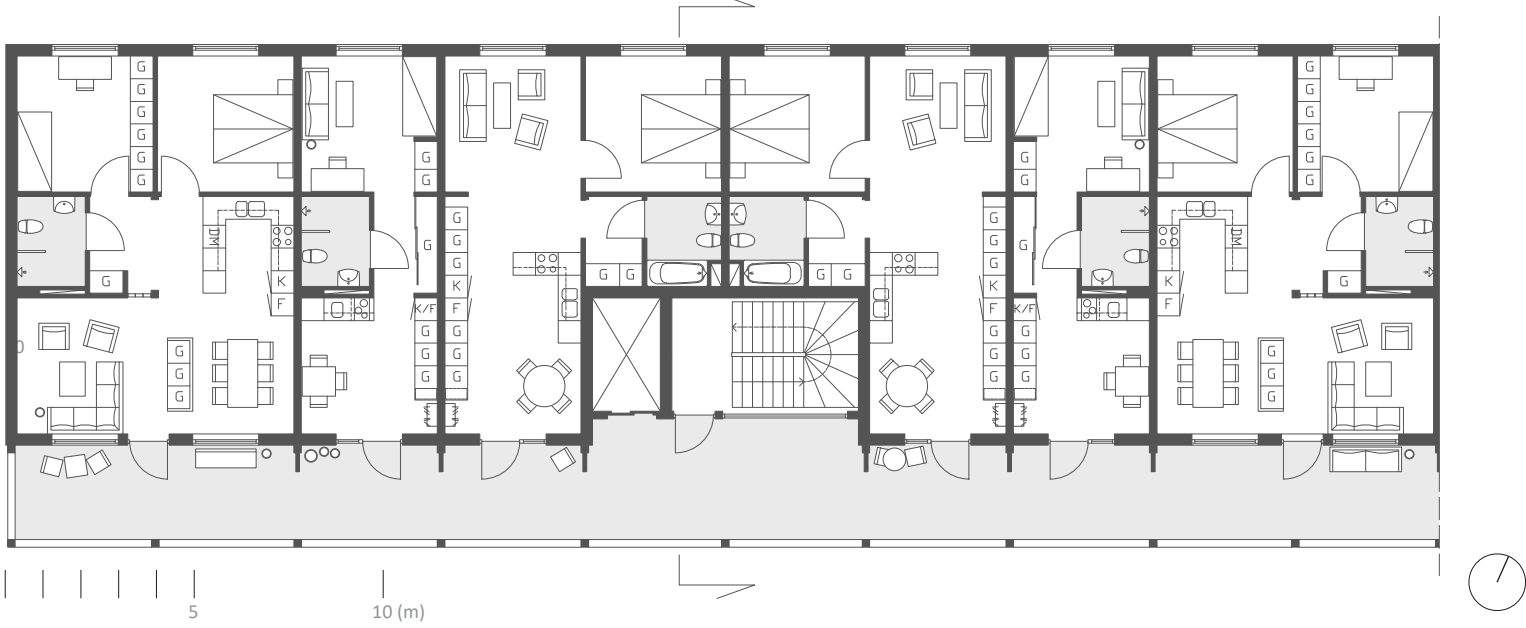


Bostäderna är organiserade kring en mörk kärna där funktioner som kök och badrum är placerade. Mot Artillerigatan ligger de mer privata rummen, som sovrum, medan vardagsrum och matplatser orienteras mot loftgången och den gemensamma gården. Lägenheterna bygger på generella rumsmått om 3,6 x 3,6 meter, utformade som en flexibel modulstruktur. Systemet möjliggör att bostäder kan förändras över tid genom att fler moduler adderas och nya rum eller större lägenheter skapas.

SITUATIONSPLAN ÖVER GAMLESTADEN 1:2000



0 50 100 (m)

ENTRÉPLAN MED OMGIVANDE STADSNUM. 1:200

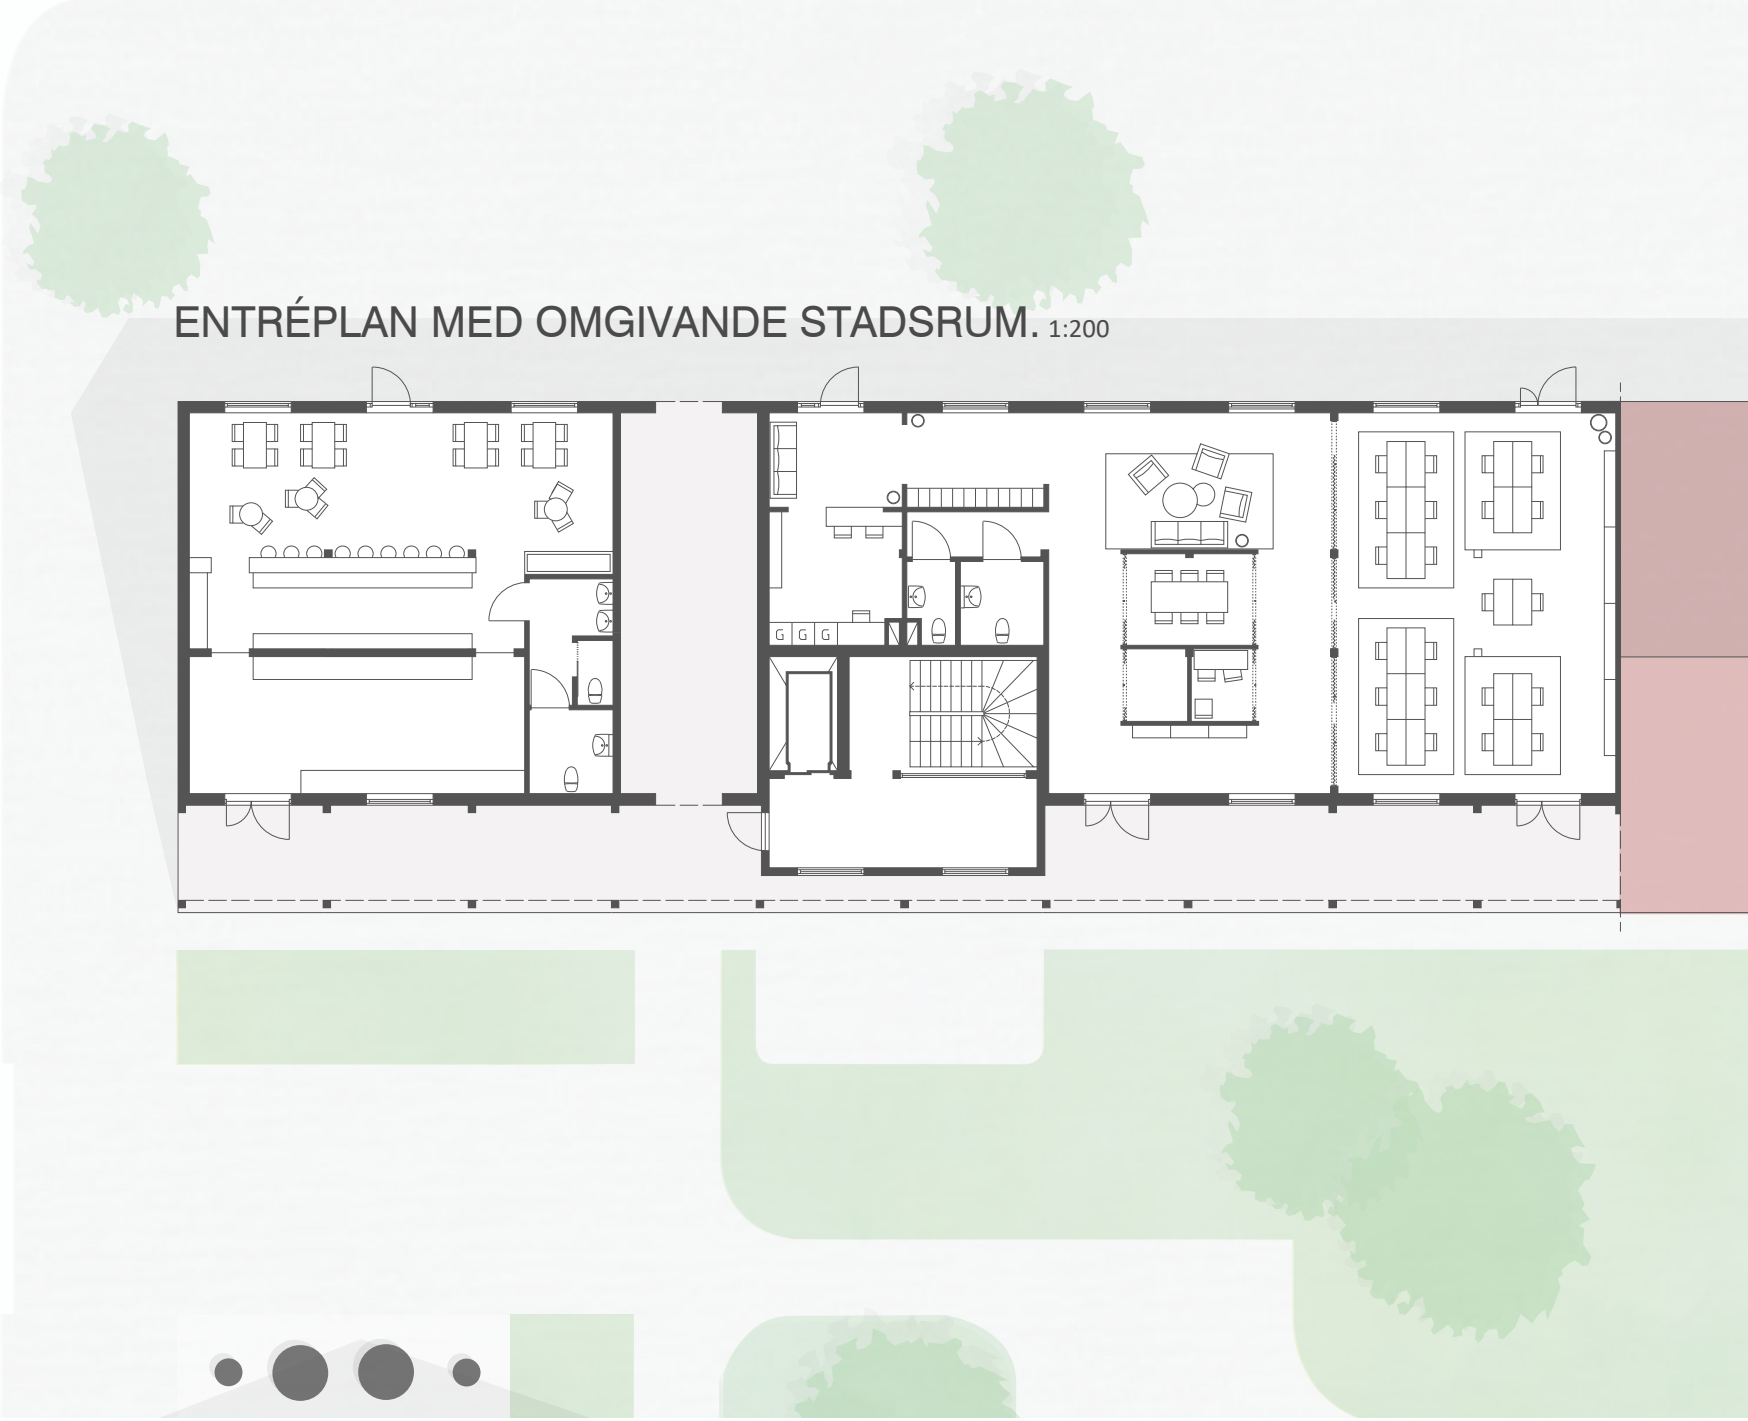

DETALJSEKTION & FASADELEVATION 1:200

