

I prefer living in color

ACEX05-19-17 Robin Eskilsson Ritsal 3 I prefer living in color

Alla bostadsgårdar är upphöjda på parkeringsgarage halvt under mark eller verksamhetslokaler som ska vara översvämningsbara. Inga bostäder finns alltså i markplan.

Boulevarden som går genom frihamnen är en utdragning och förskjutning av lindholmsallén. Till en början används mittensektionen till fotgängare, cyklister och aktiviteter samt tillfälliga byggnader eller tillställningar. Senare är gatan tillräckligt bred att dra spårväg genom med hållplatser mellan trädraderna.

Huvudgatorna ut på kajerna och genom de slutna kvarteren utformas med pelargångar eller överhäng för att tillåta människor att ta sig längst gatorna utan att bli blöta i regnet.

Kajkanterna är öppna för allmänheten och utgör ett promenadstråk som kantas av små parker och brygor att ta sig ut på för att känna en större närhet till vattnet.


Gårdarna är i så stor utsträckning som möjligt riktade mot sydväst för att främja sol in under eftermiddagarna. Byggnadskropparna är också anpassade i höjd för att släppa in ljus.

Verksamheter i bottenplan finns längst kajkanterna och längst huvudgatan. Övriga bottenvåningar är tänkta att hysa garageplatser eller andra utrymmen som kan översvämmas.


Majoriteten av taken skall vara brukbara, helst gröna. För att öka biodiversiteten i området. De tak som inte är gröna skall ändå skapa nytta åt de boende eller de som nyttjar byggnaden. Till exempel terrasser för servering, odlingspallar eller solceller, helst ses en kombination av olika typer.

Bananparken höjs upp för att med hjälp av gångbron längst ut på bananpiren agera översvämningskydd för området.


Exploateringstal 2,3

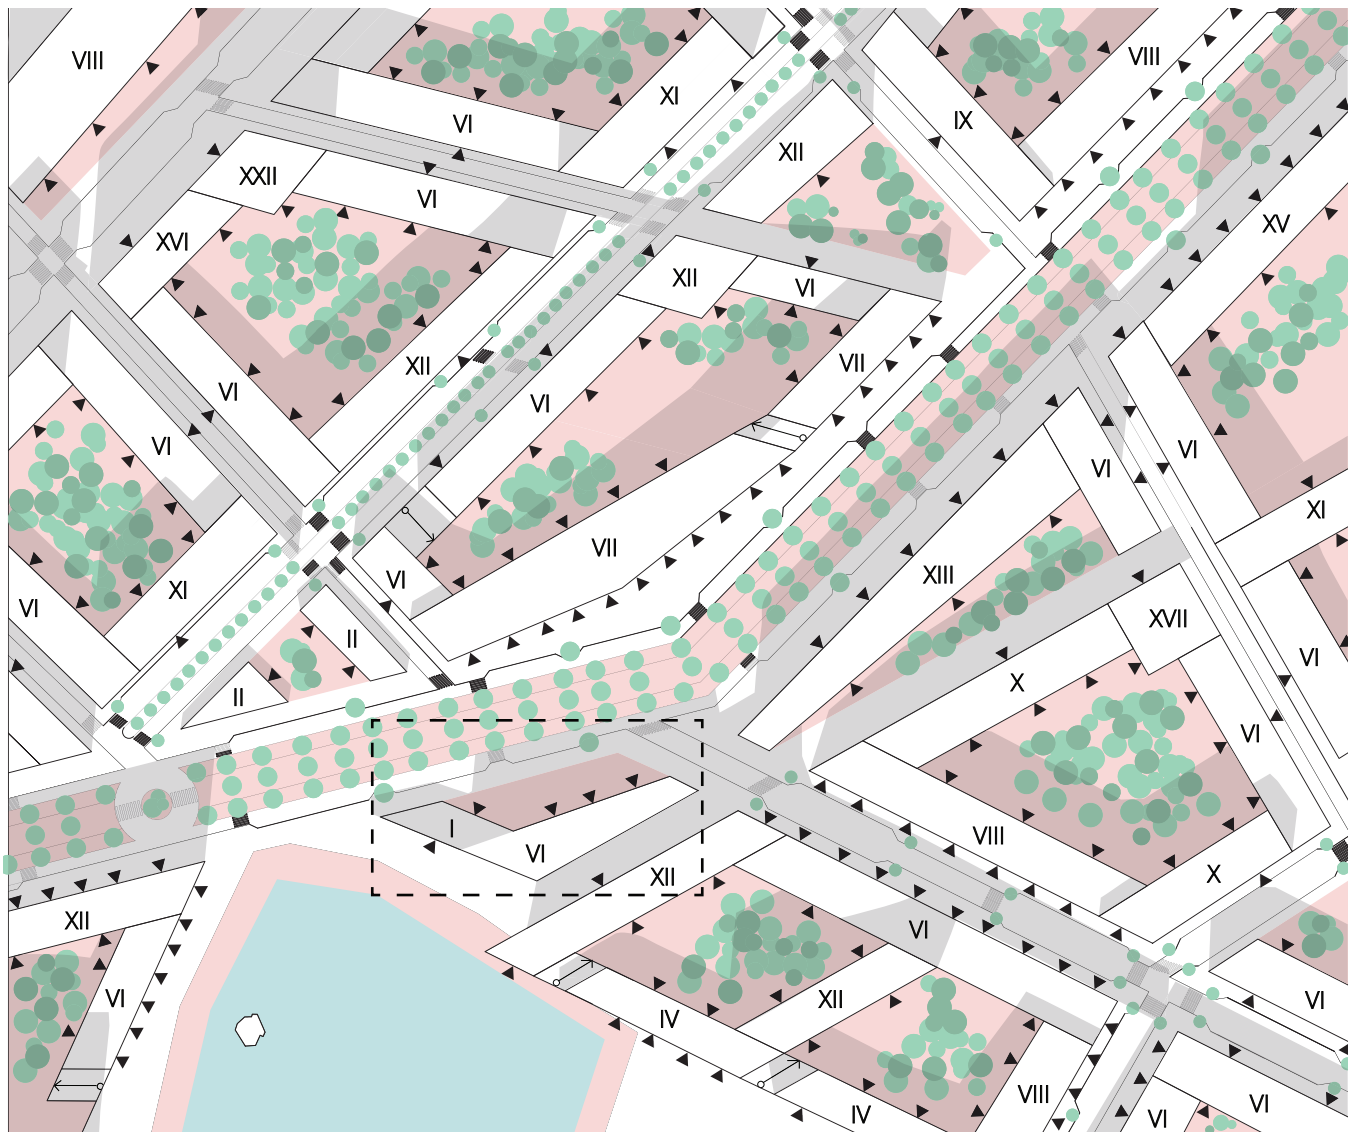


Planutsnitt 1:1000 (A1)

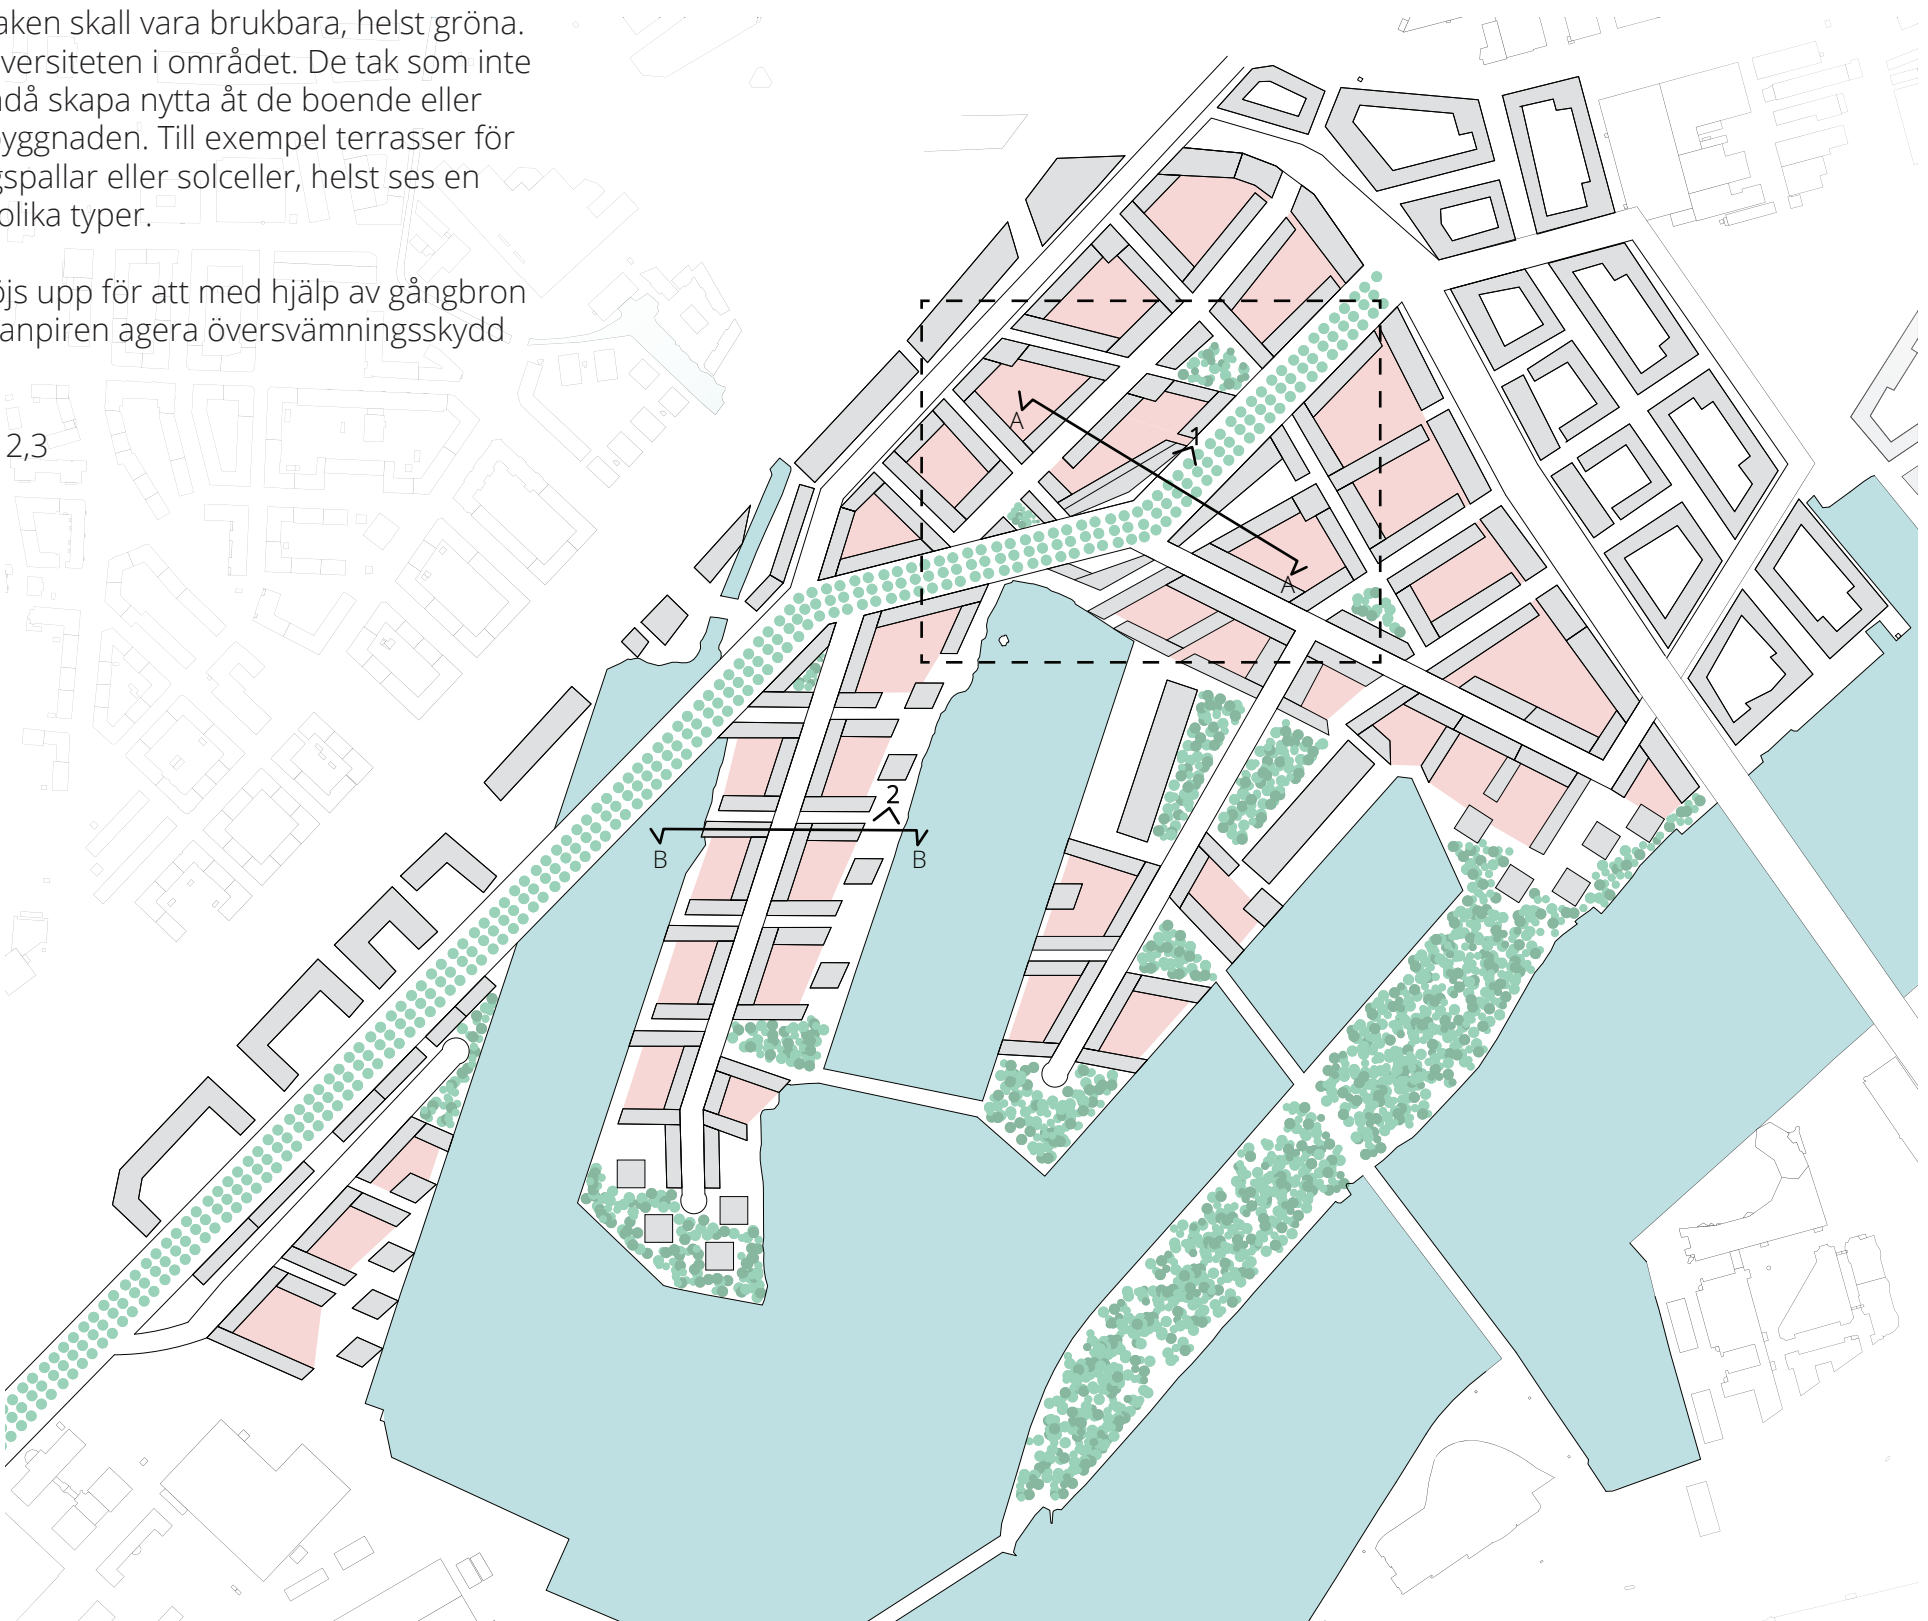


Situationsplan 1:3000 (A1)

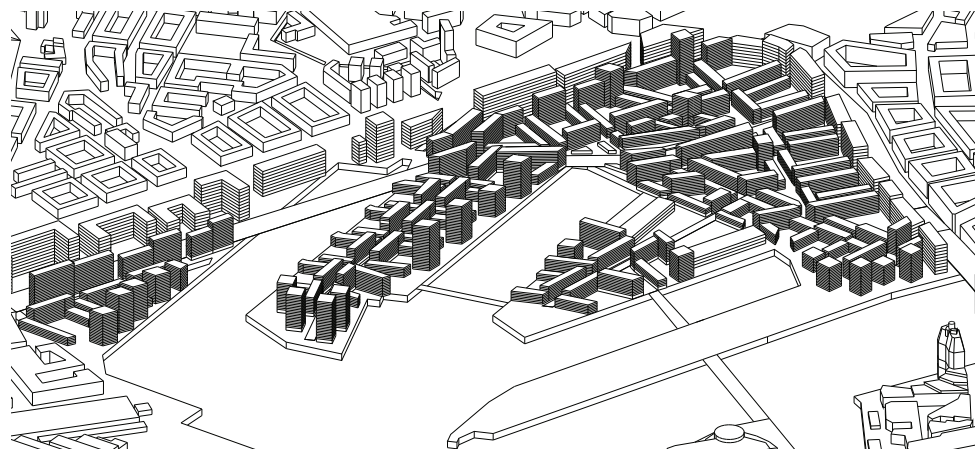

Axonometri över stadsplan

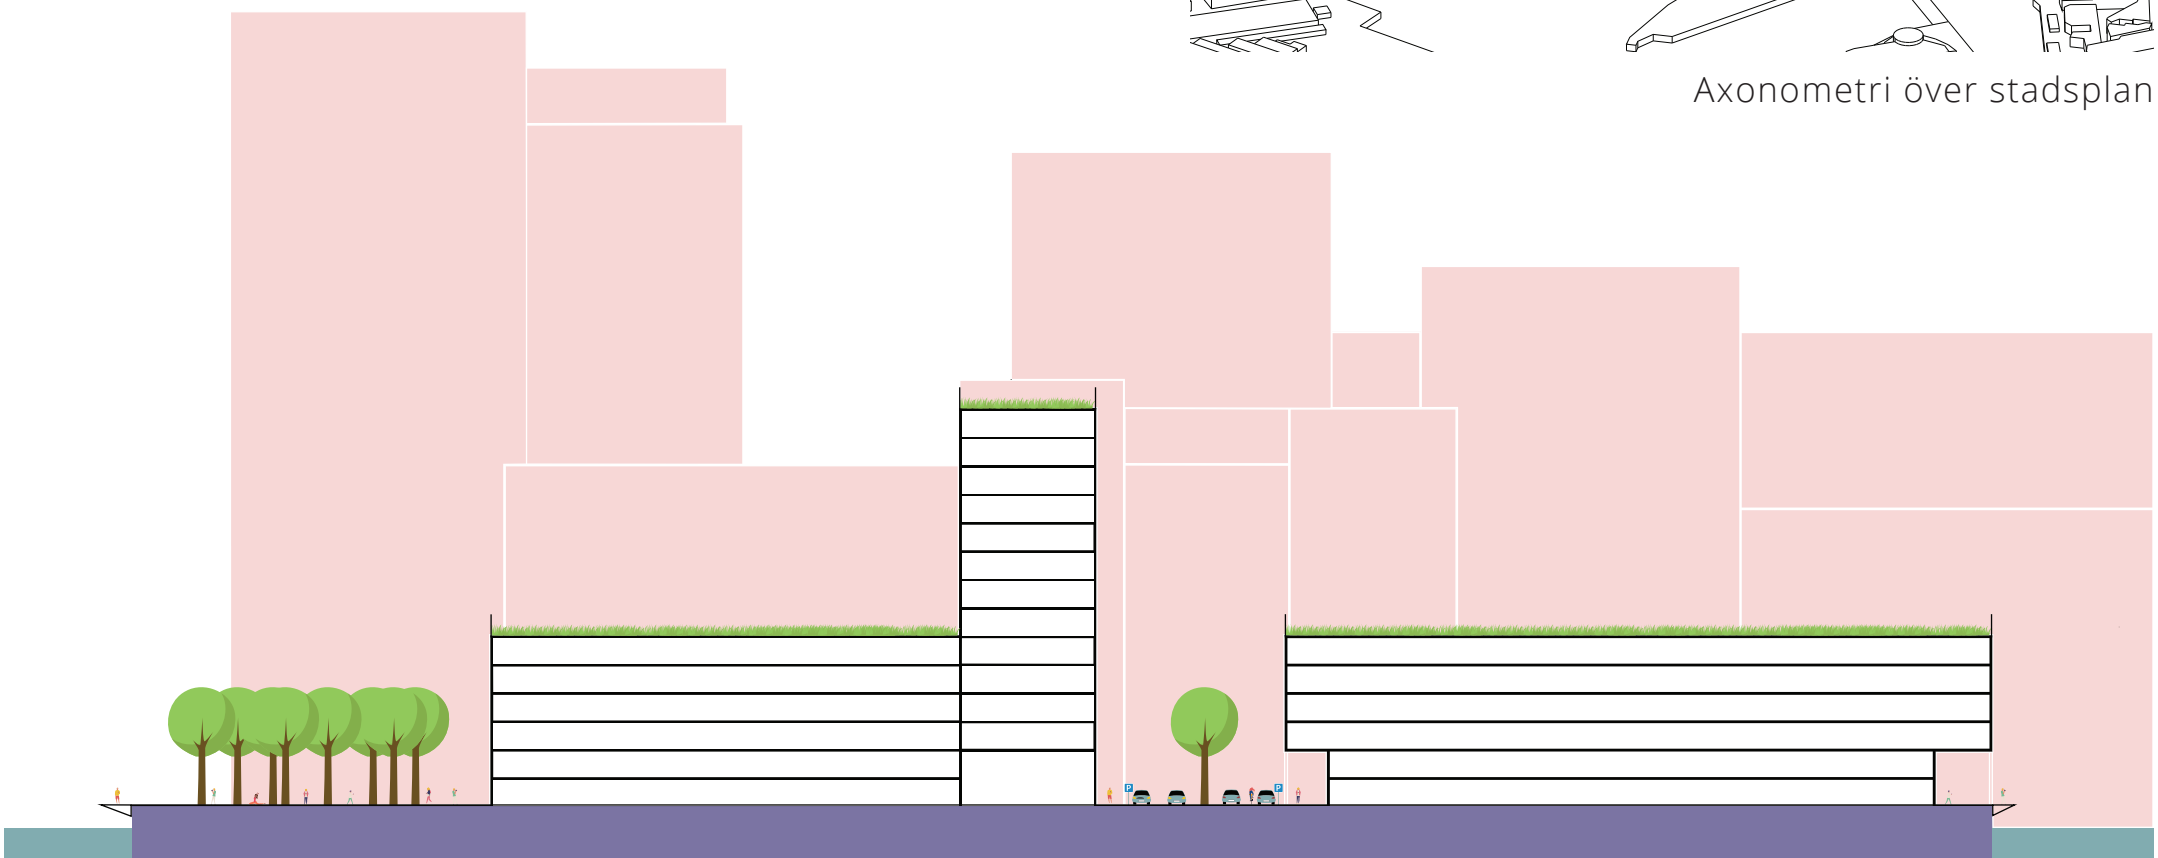

Sektion B-B 1:400 (A1)

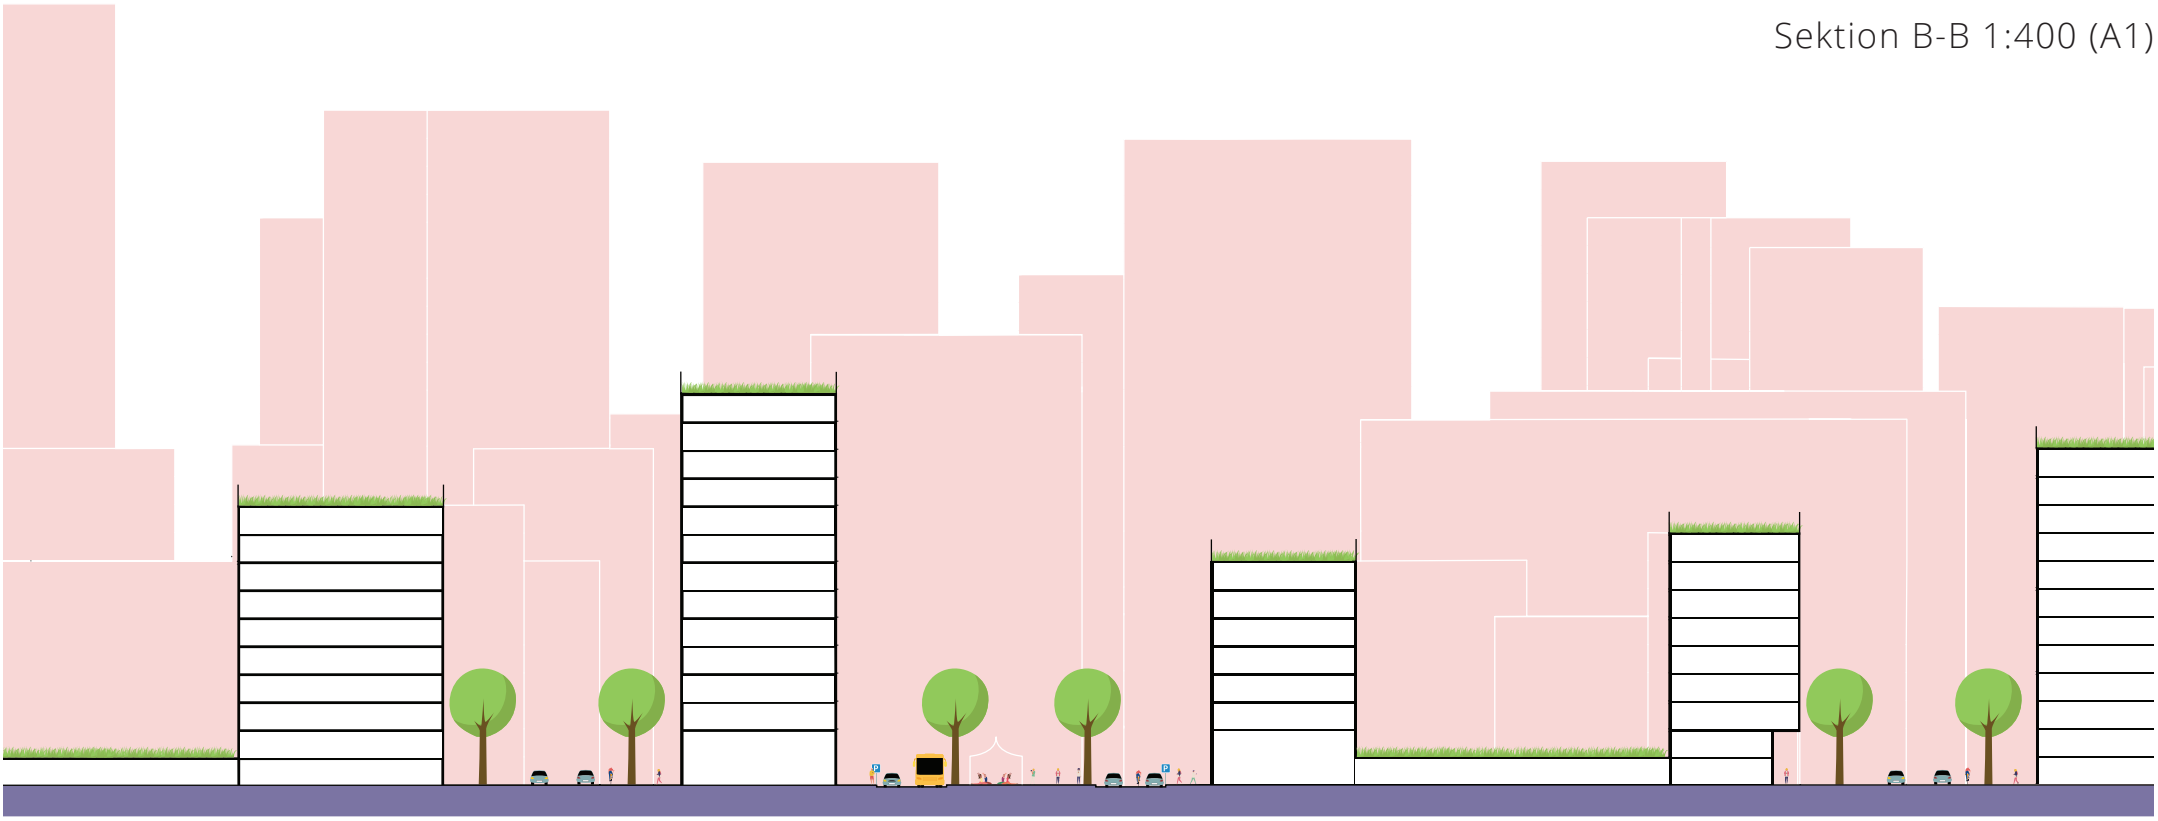

Sektion A-A 1-400 (A1)



Perspektiv över boulevard, läge 1



Perspektiv vid kajkant, läge 2

I prefer living in color

ACEX05-19-17 Robin Eskilsson Ritsal 3 I prefer living in color


Ett bibliotek är mycket mer än bara en samling böcker. En förutsättning för att ett bibliotek ska kunna gå runt ekonomiskt är att det händer saker vid sidan om bokutlåningen.

Mitt förslag har därför ett café med uteservering mot kajkanten samt en takterrass. Det är tänkt att cafét ska kunna drivas av en privat aktör.

På entréplan finns det en tidningsavdelning där man kan gå in och läsa om man väntar på någon eller bara vill fördriva tid.


Det finns ett utställningsområde med en intilliggande butiksdel där konstnärer kan ställa ut och sälja sina verk.

Plan 2 och 3 har gott om uthyrbara utrymmen för musiklektioner, möten och andra aktiviteter som privatpersoner eller kommersiella aktörer kan ta del av. Det finns även en mindre hörsal som skulle kunna nyttjas av konferensgäster eller aktiviteter anordnade av biblioteket själva.

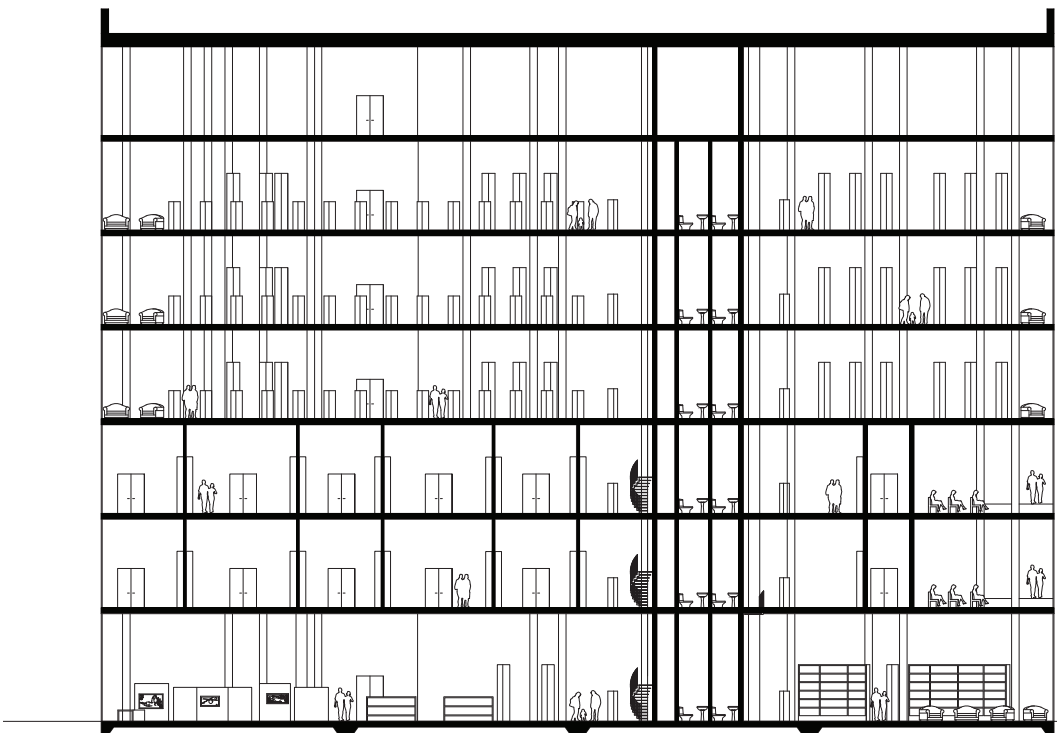


Sektio A-A 1:200 (A1)


Fasaden består av glaspartier med skjutbara metallpaneler framför. Dessa används som solavskärmning. Tanken är att de ska kunna flyttas manuellt för att underlätta vid fönsterputsning samt underhåll. Det ger också byggnaden en chans att förändras över tid då panelerna inte är på samma plats hela tiden.

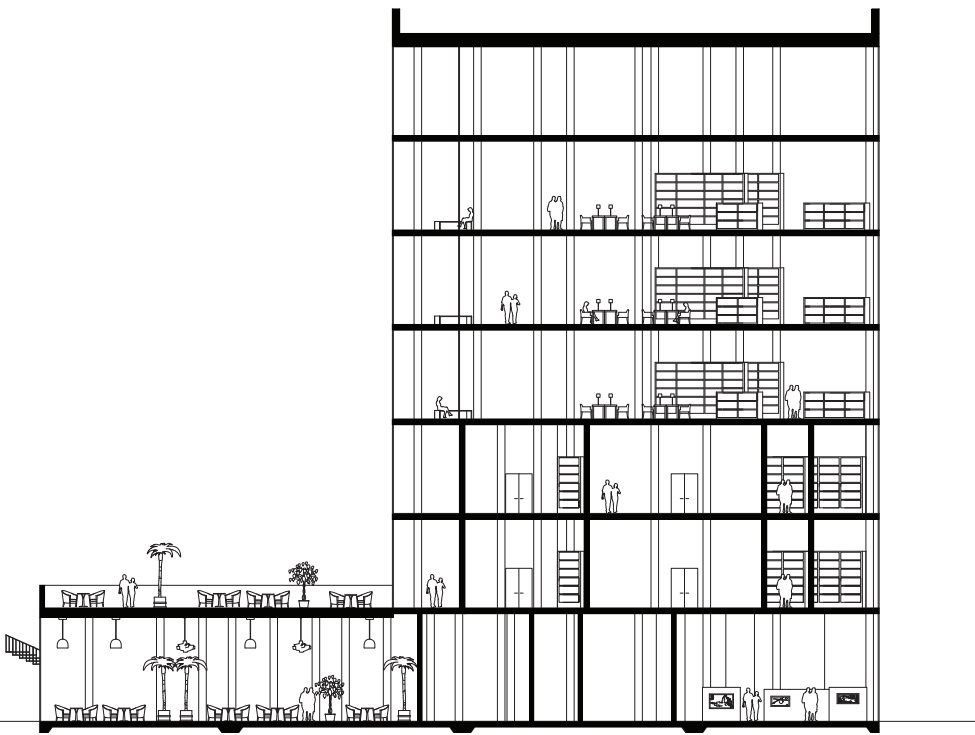

Sektion B-B 1-200 (A1)

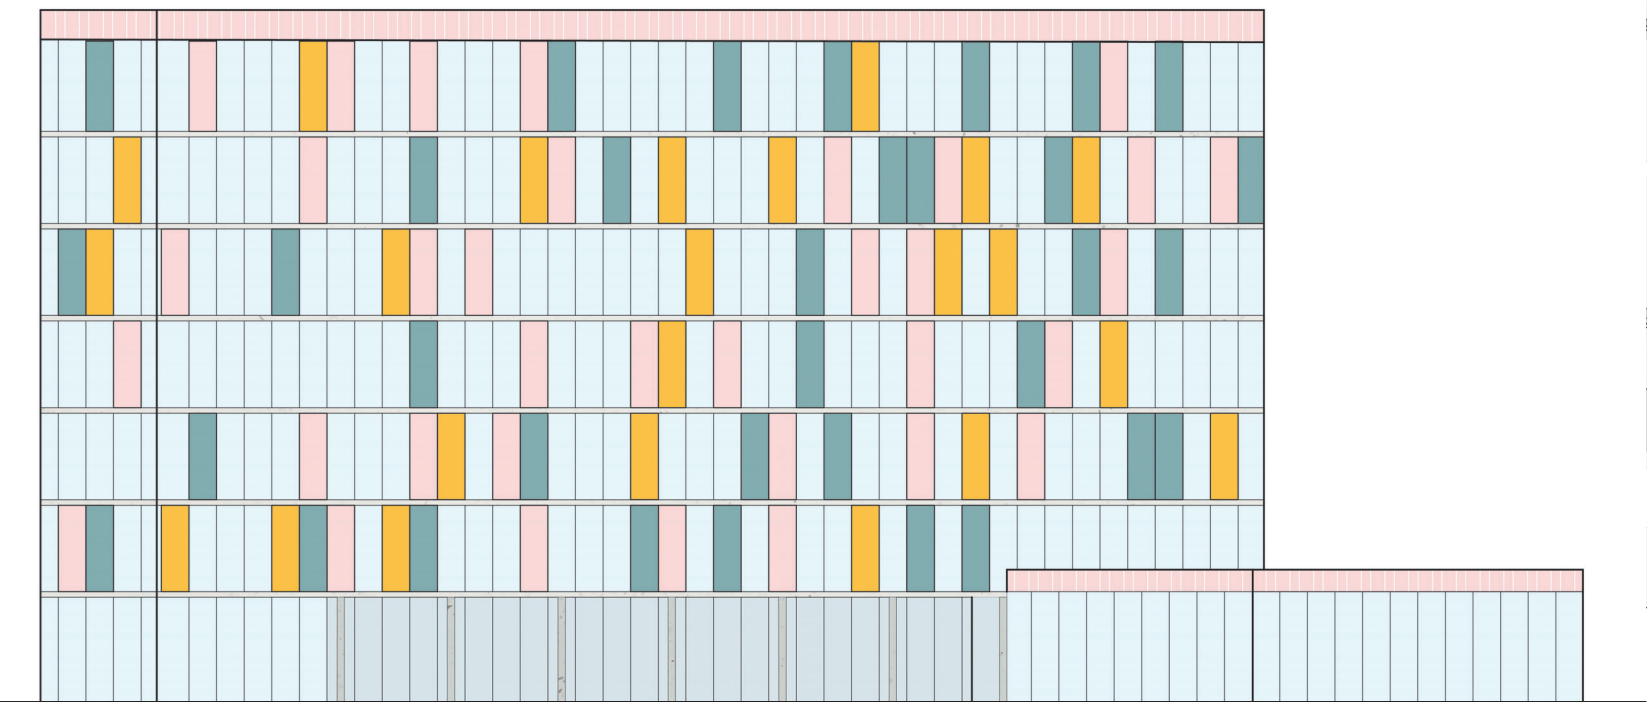

Fasad mot norr 1:200 (A1)

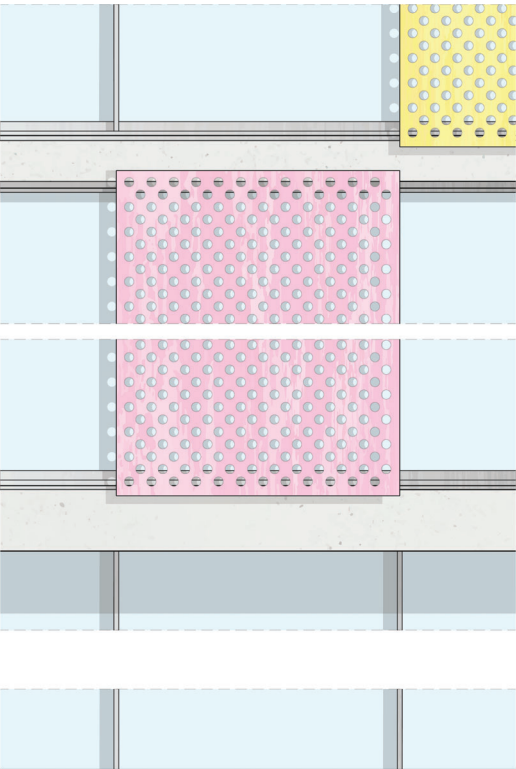

Ovan: Fasadutsnitt 1:20 (A1)

Motstående: Principsektion 1:20 (A1)




Perspektiv X huvuddel





Perspektiv Y entrérum

- 1 Förråd
- 2 Reception
- 3 Kök
- 4 Personalrum
- 5 Kylrum
- 6 Frysrum
- 7 Skafferier
- 8 Omklädningsrum
- 9 Diskrum
- 10 Soprum
- 11 Inlast
- 12 Café
- 13 Uteservering
- 14 Utställningsyta
- 15 Butik
- 16 Tidningsyta/ Lounge
- 17 Uthyrbart rum
- 18 Hörsal
- 19 Takterrass café

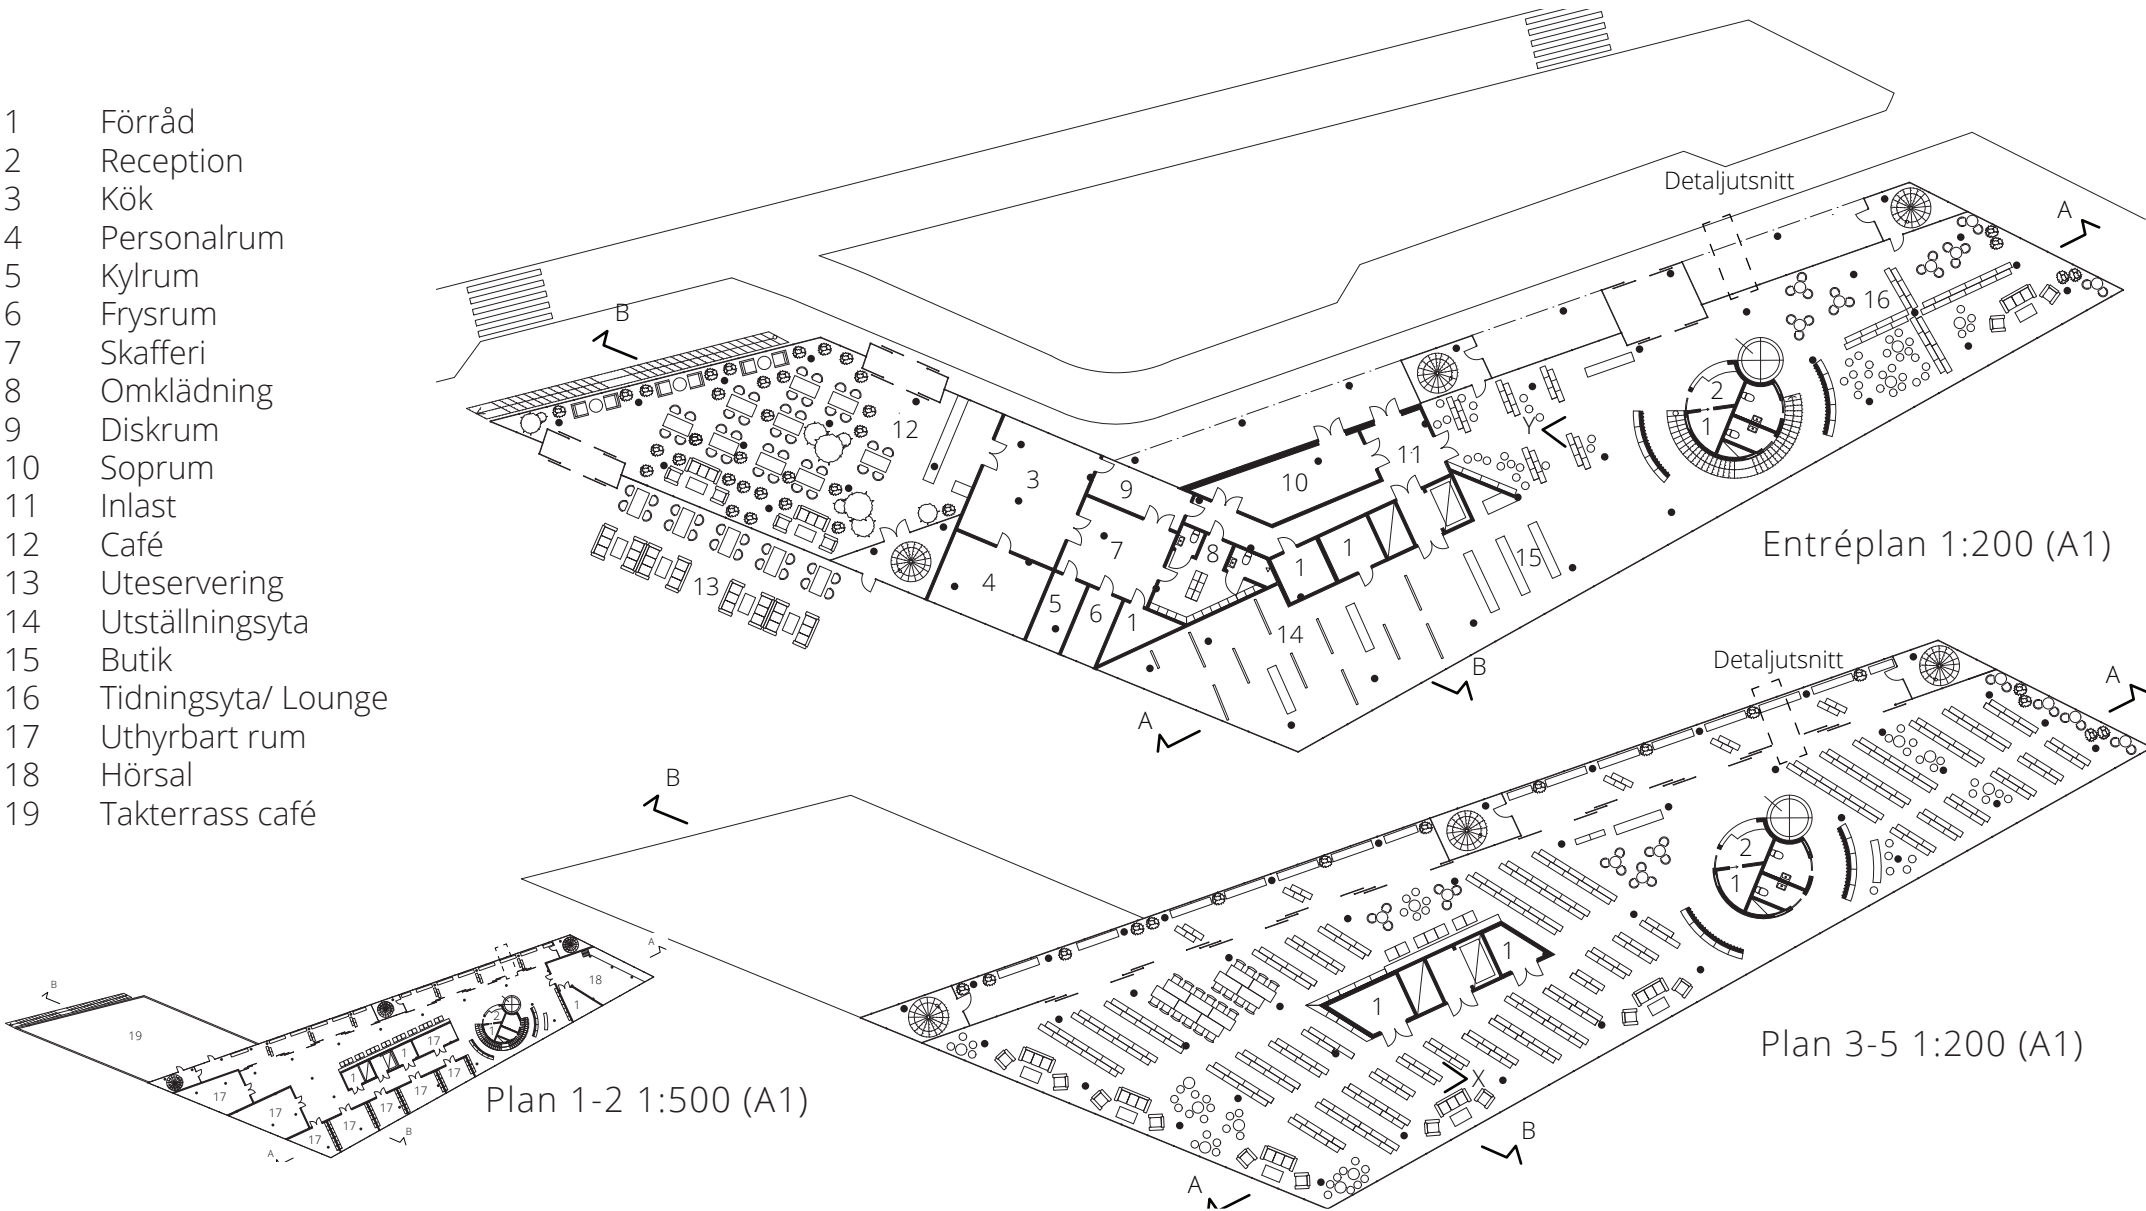


Plan 3-5 är våningarna där huvuddelen bibliotekets boksamling finns. Det finns också skrivplatser där man kan studera eller så kan man sätta sig i en av de många vrår som finns för att läsa mer ostört.

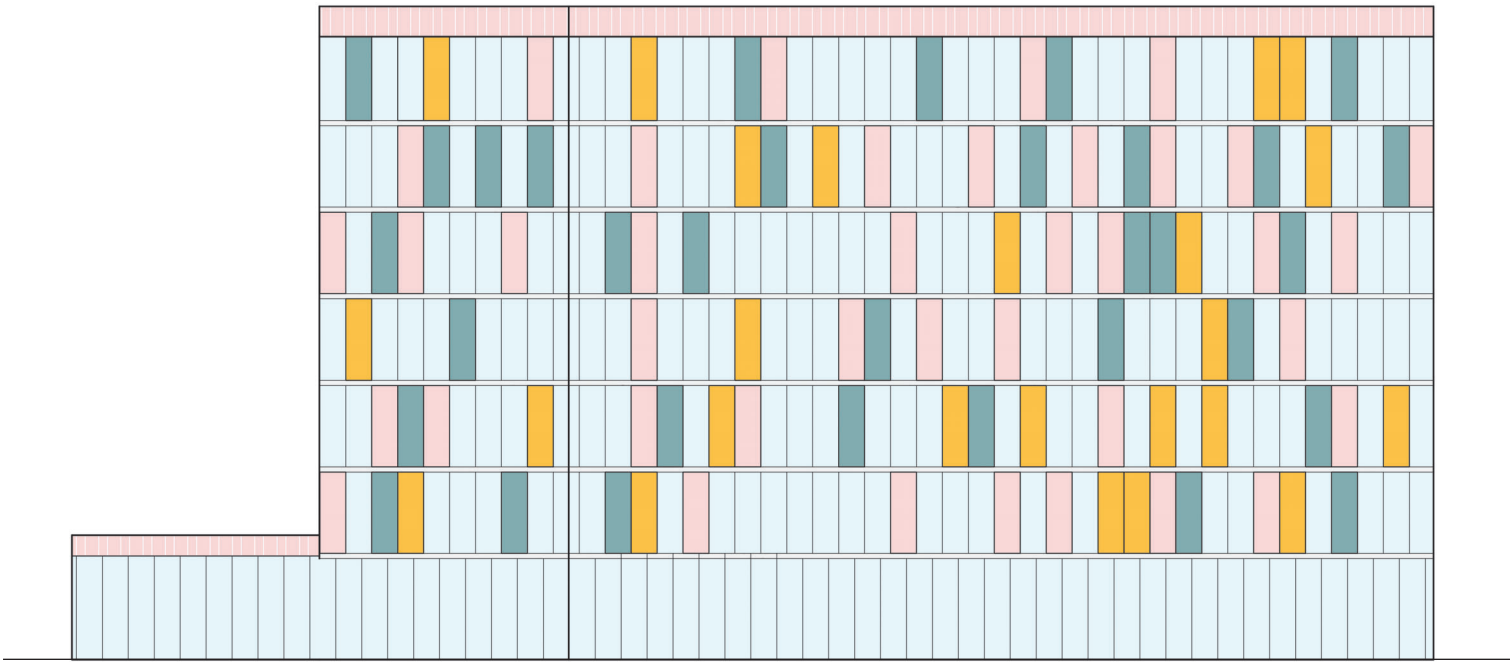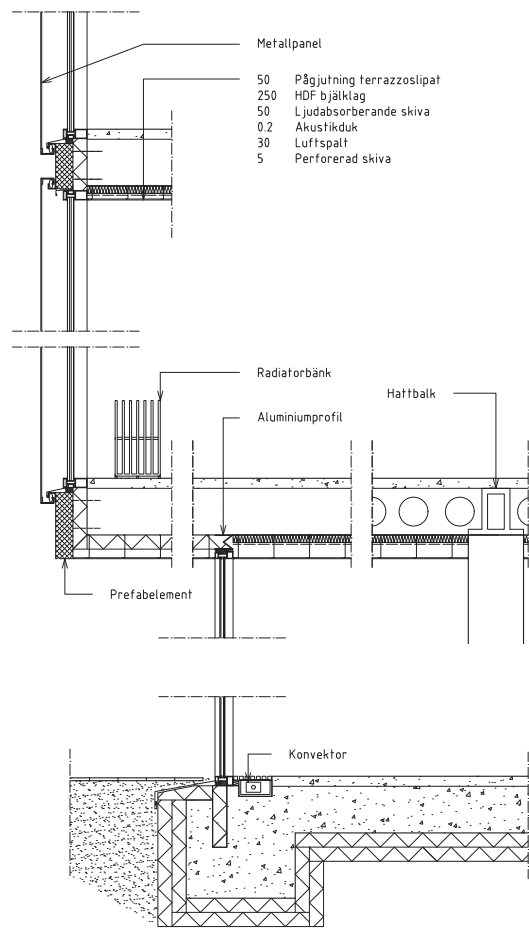

Fasad mot söder 1:200 (A1)



Perspektiv från gata

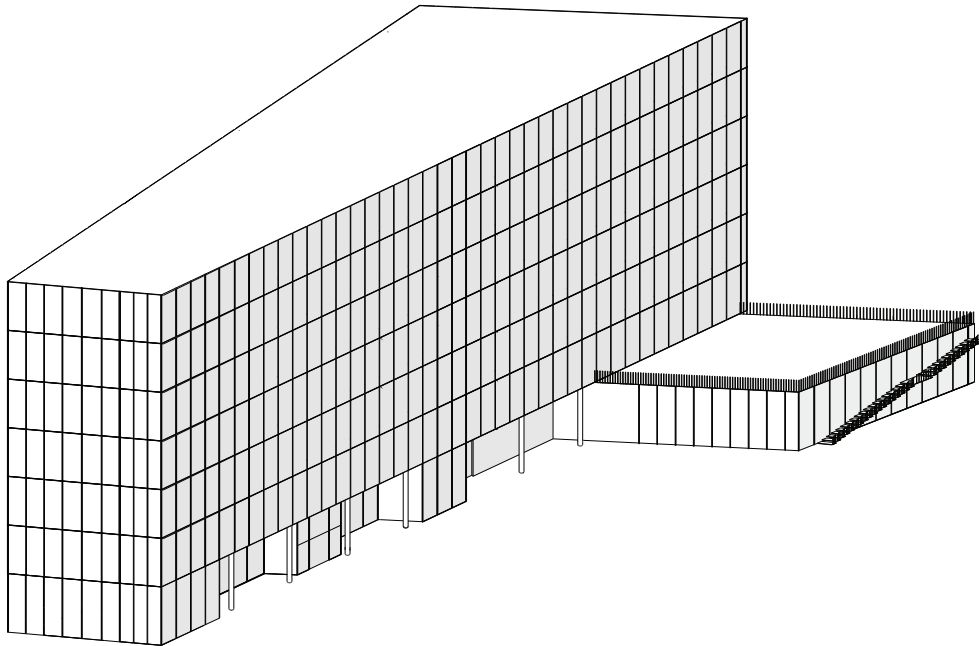

Axonometri av byggnadsvolym