



# KYRKBYNS TALLAR

KANDIDATARBETE ACEX05 20230531  
JENNIE WIRDEMO

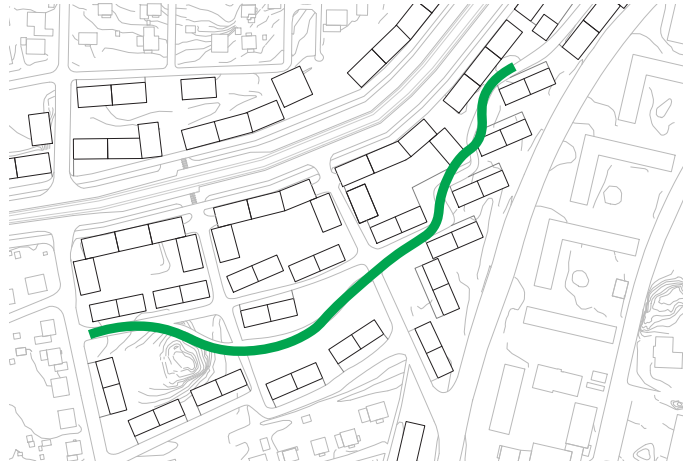


SITUATIONSPLAN 1:2000 (A1) 1:4000 (A3)

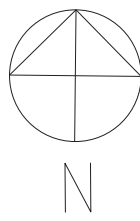

GRÖN ZON MED TALLAR

TALLEN ÄR GRÖN ÅRET  
RUNT SAMT ÄR UNIKT  
RUMSSKAPANDE OCH GER  
SKUGGA. TALLEN GER  
OMRÅDET KARAKTÄR.

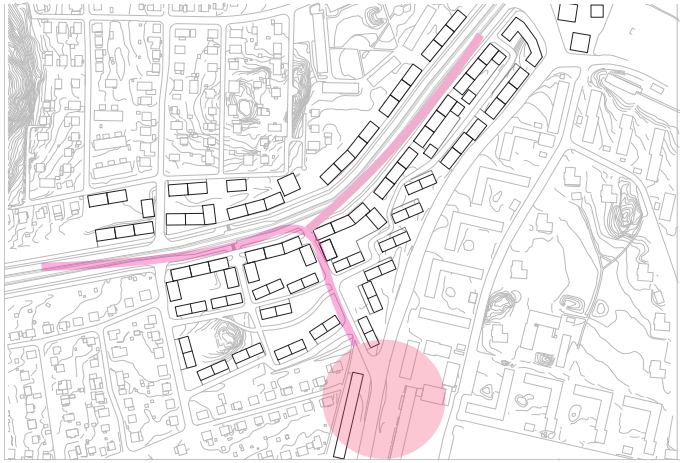

KOPPLING MELLAN KYRK-  
BYTORGET OCH HJALMAR  
BRANTINGSGATAN



PUBLIKA RESPEKTIVE  
SEMIPRIVATA  
GÄRDAR OCH RUM




FÅGELPERSPEKTIV FRÅN VÄST






ILLUSTRATIONSPLAN 1:1000 (A1) 1:2000 (A3)

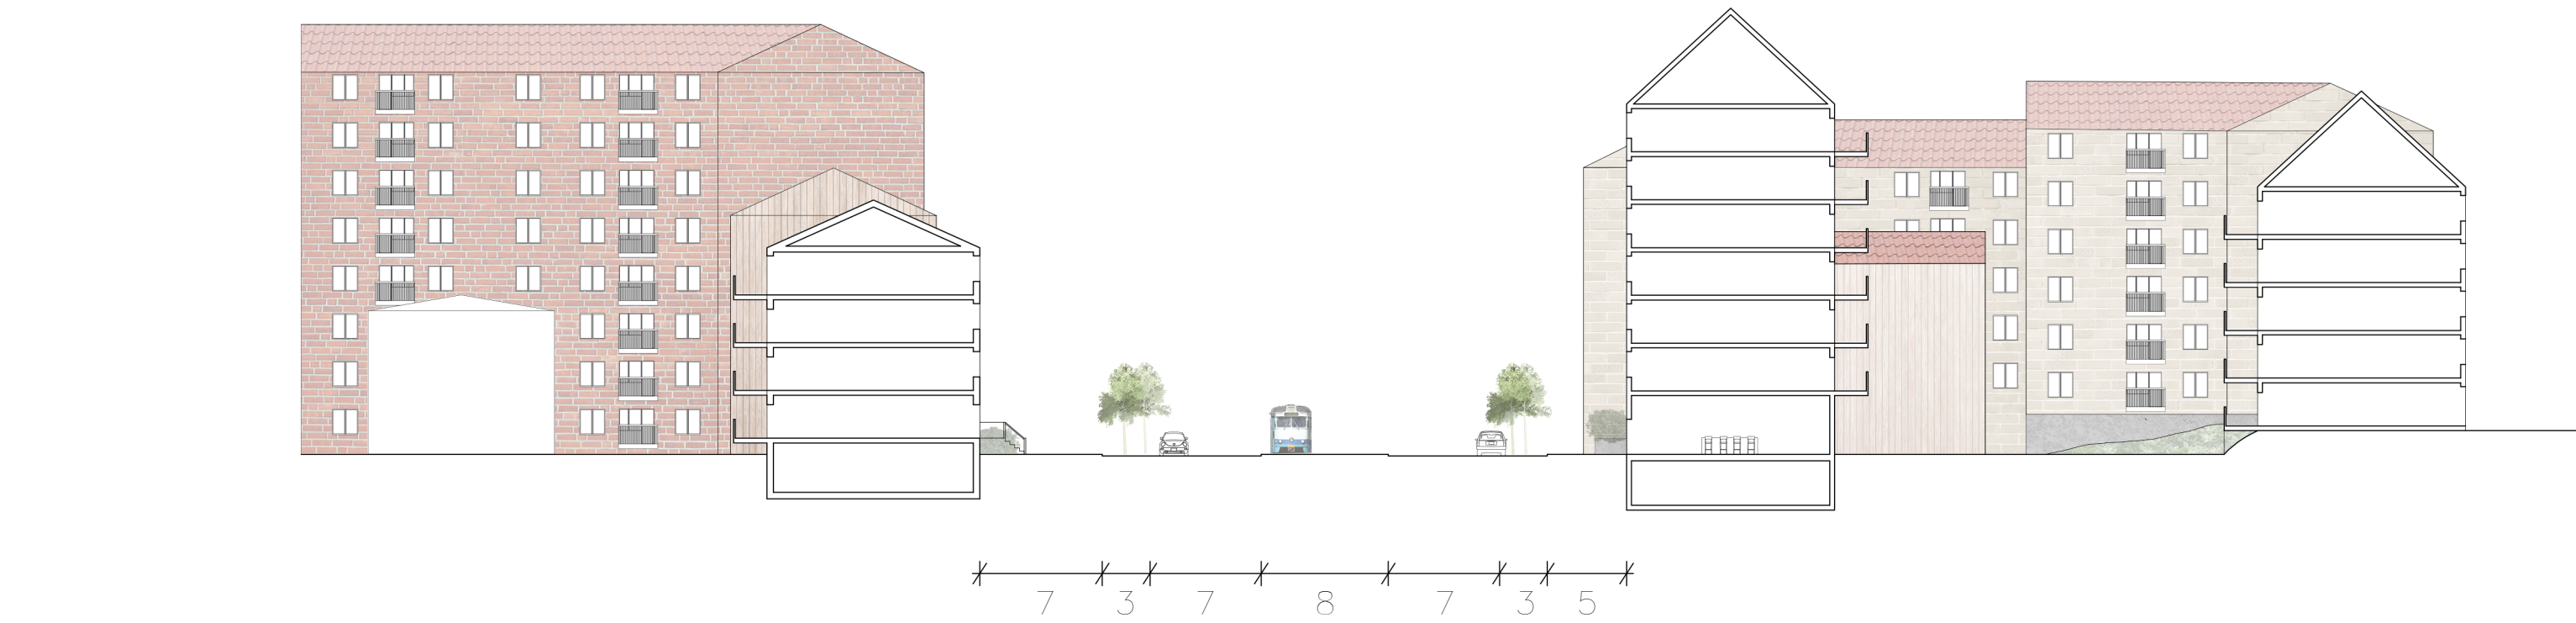

SEKTION A-A 1:400 (A1) 1:800 (A3)

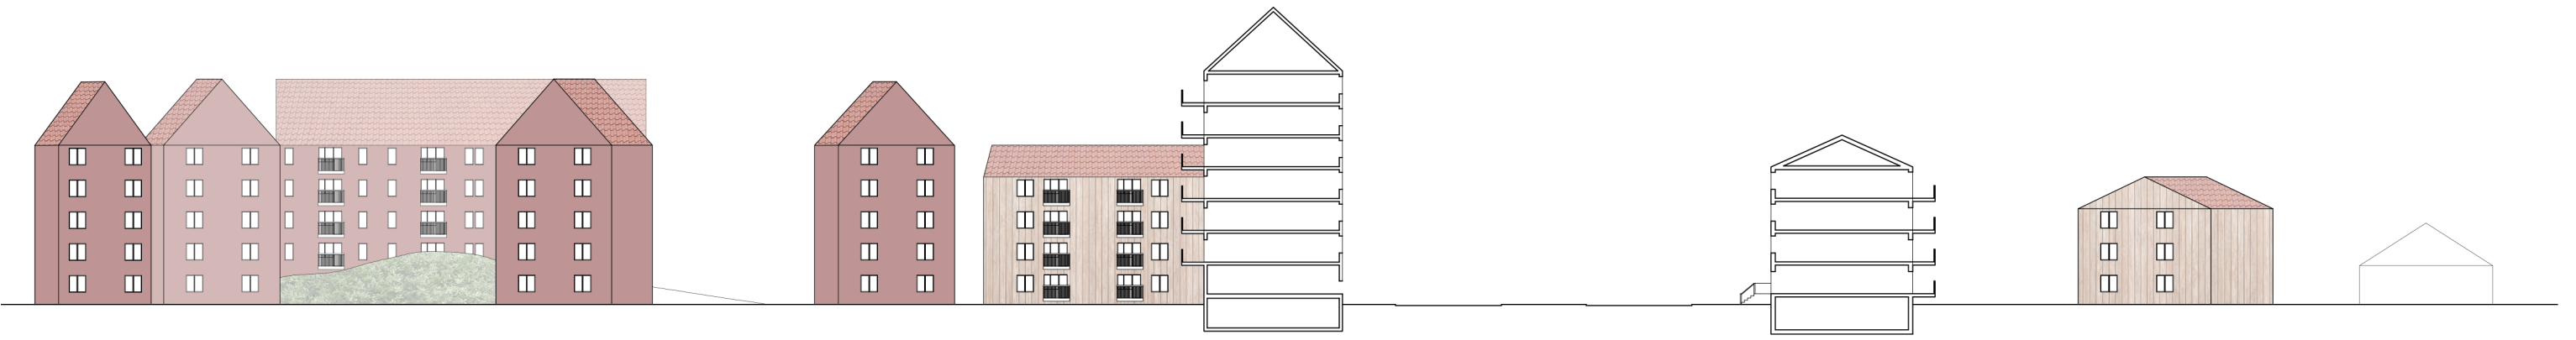

SEKTION B-B 1:600 (A1) 1:1200 (A3)



VY ÖVER GATA MED MJUK TRAFIK




VY ÖVER BOULEVARD



# EKETRÄTERRASSERNA

På platån vid Eketrägatans gamla hållplats växer Eketräterrasserna fram. Platsen ligger ljust och har fri sikt åt alla håll. Eketräterrasserna är utformat som ett kollektivhus med generösa terrasser till varje lägenhet. Våning 2 är till för alla boende och här delas ett gemensamt kök, stora vardagsrum och en stor terrass längs med hela sydsidan. Konstruktionen består av stälpelare och balkar i salviagrönt som ersätts av bärande väggar inne i huset. Huset smalnar av uppåt för ett lätt uttryck och för att ge solläge till fler terrasser och i de översta

våningarna är stälpelarna exponerade för att tydligt visa den bärande strukturen. Konstruktionen har gett upphov till moduler eller multifunktionella rum om 5x5 meter som är flexibla och tål förändring. Alla lägenheter har en terrass om 5x5 meter oavsett hur stor lägenheten är. Här är terrasserna utformade som uterum men de kan också vara en förlängning av vardagsrummet genom att de glasas vid fasadlivet istället för inne i lägenheten.

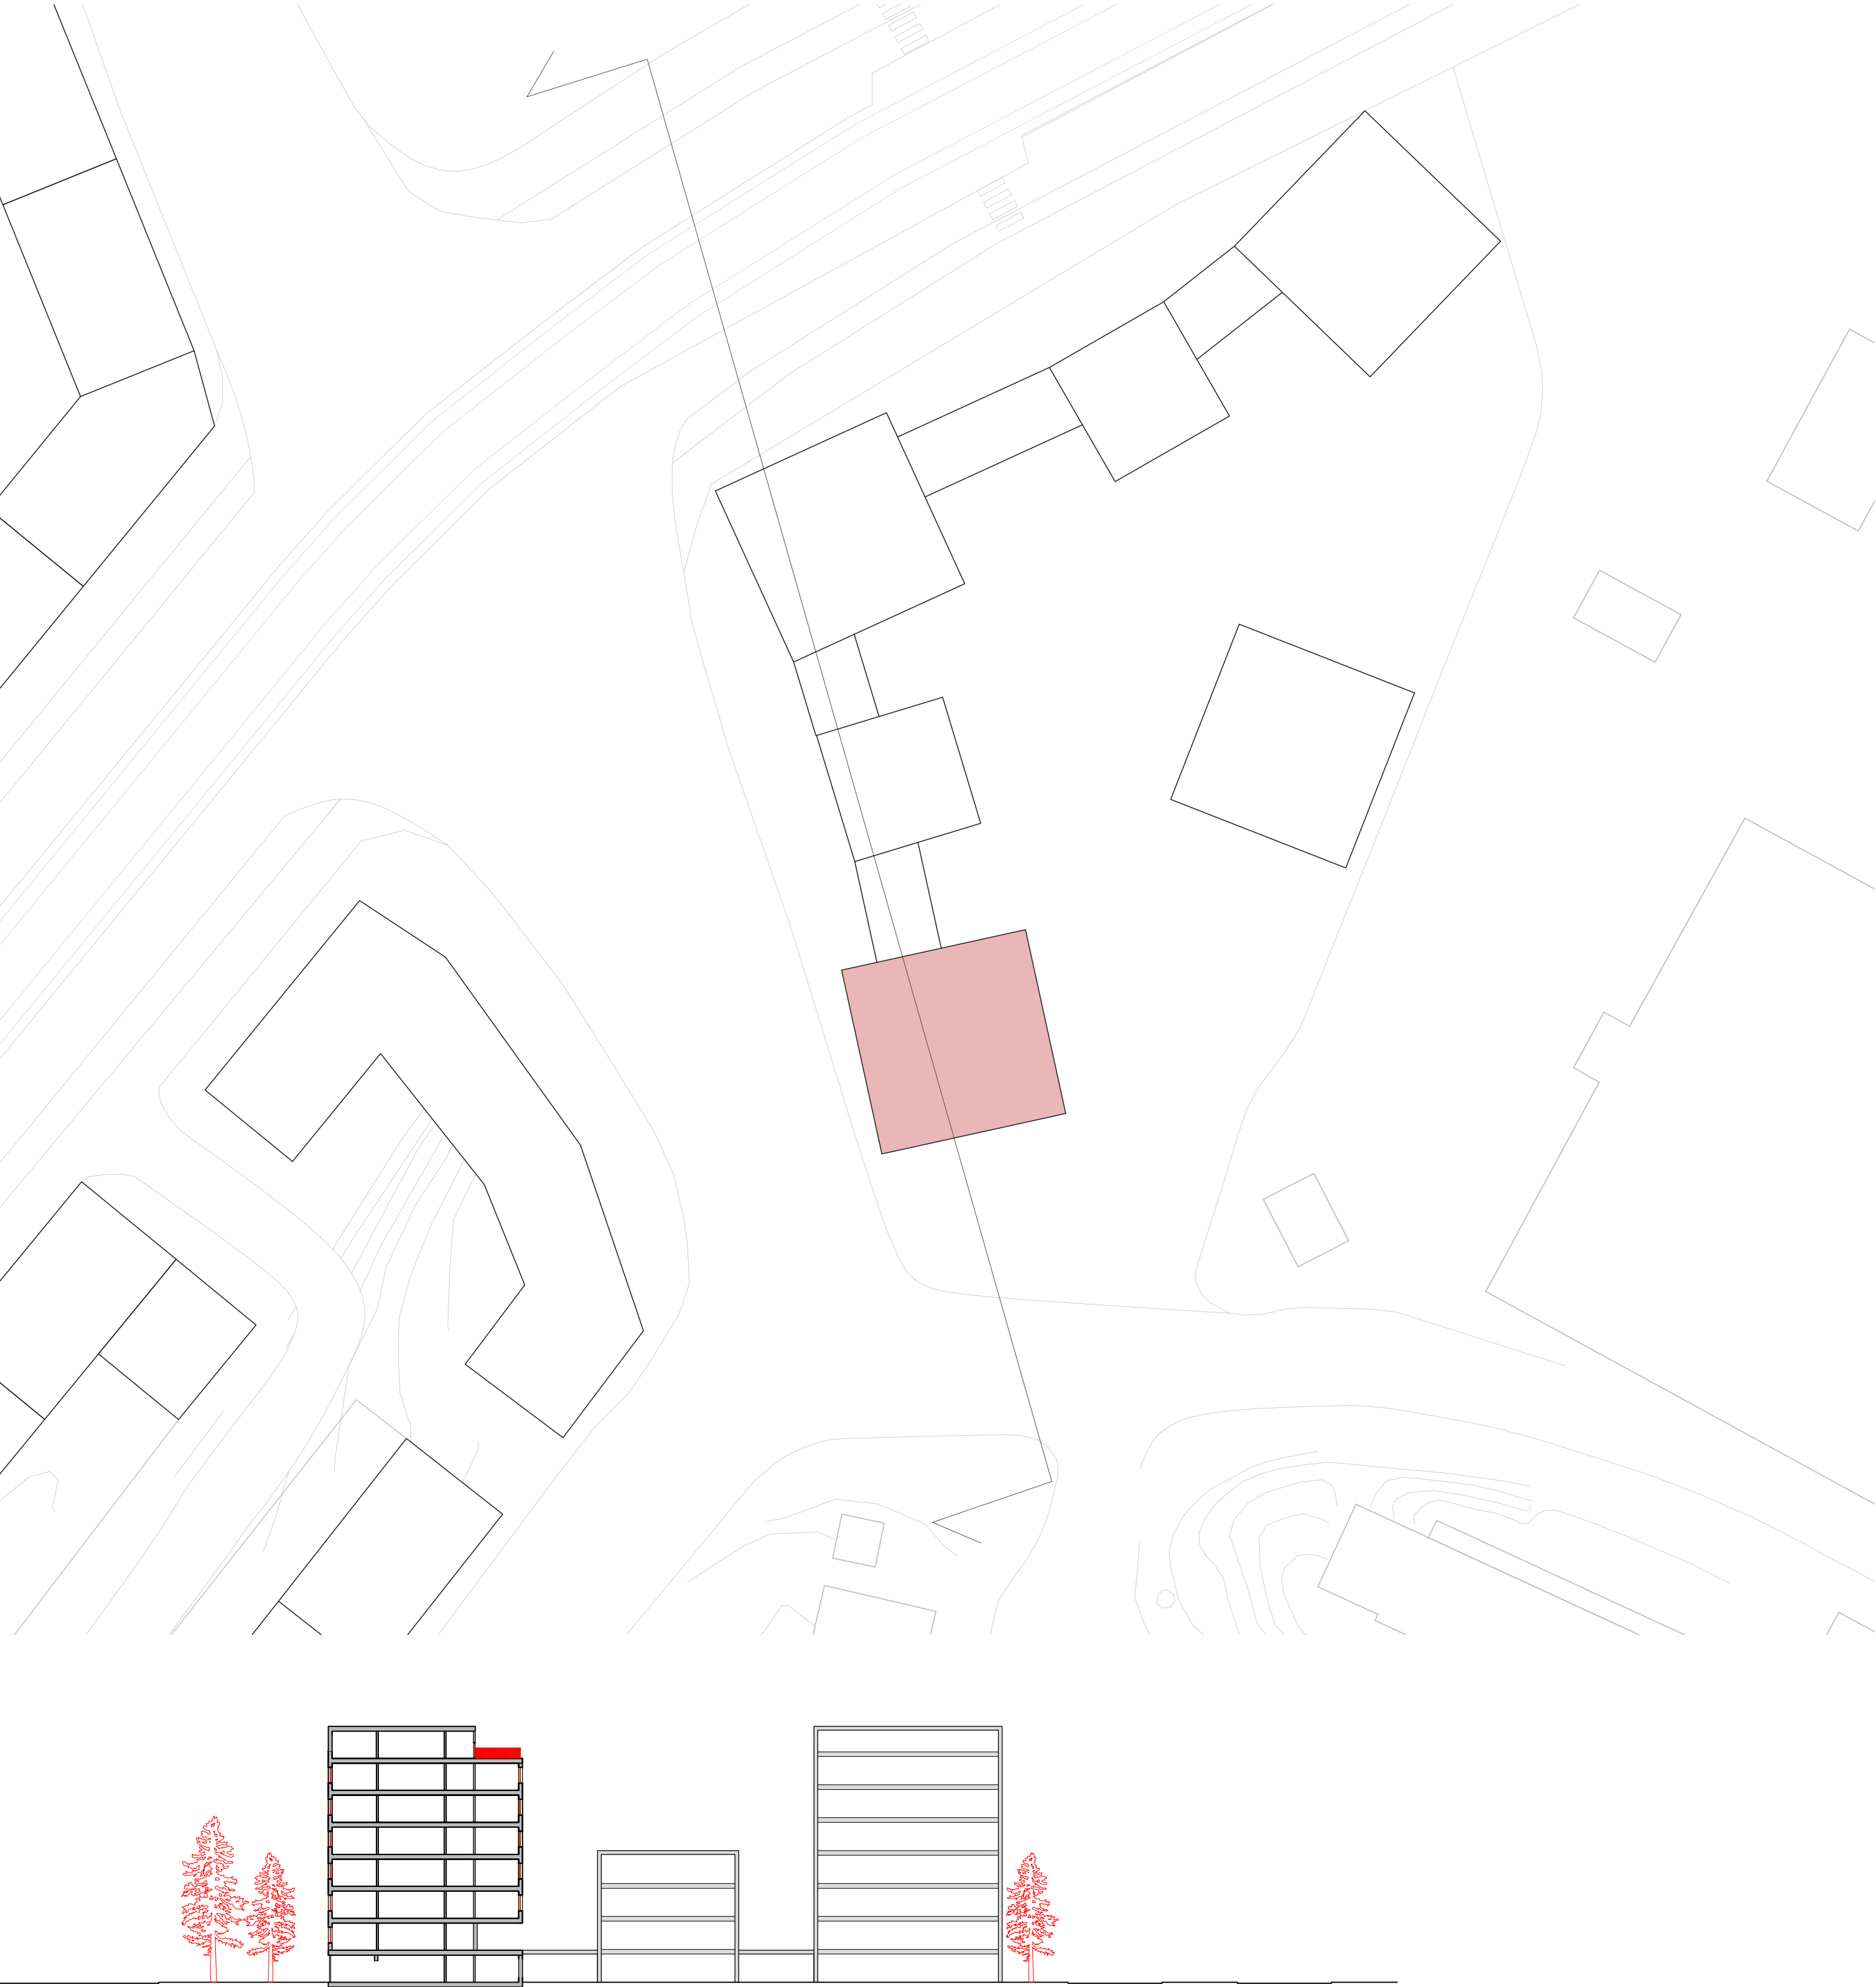

SEKTION B-B 1:500 (A1) 1:1000 (A3)




BYGGNADEN FRÅN GATUVY



PLANER 1:200 (A1) 1:400 (A3)



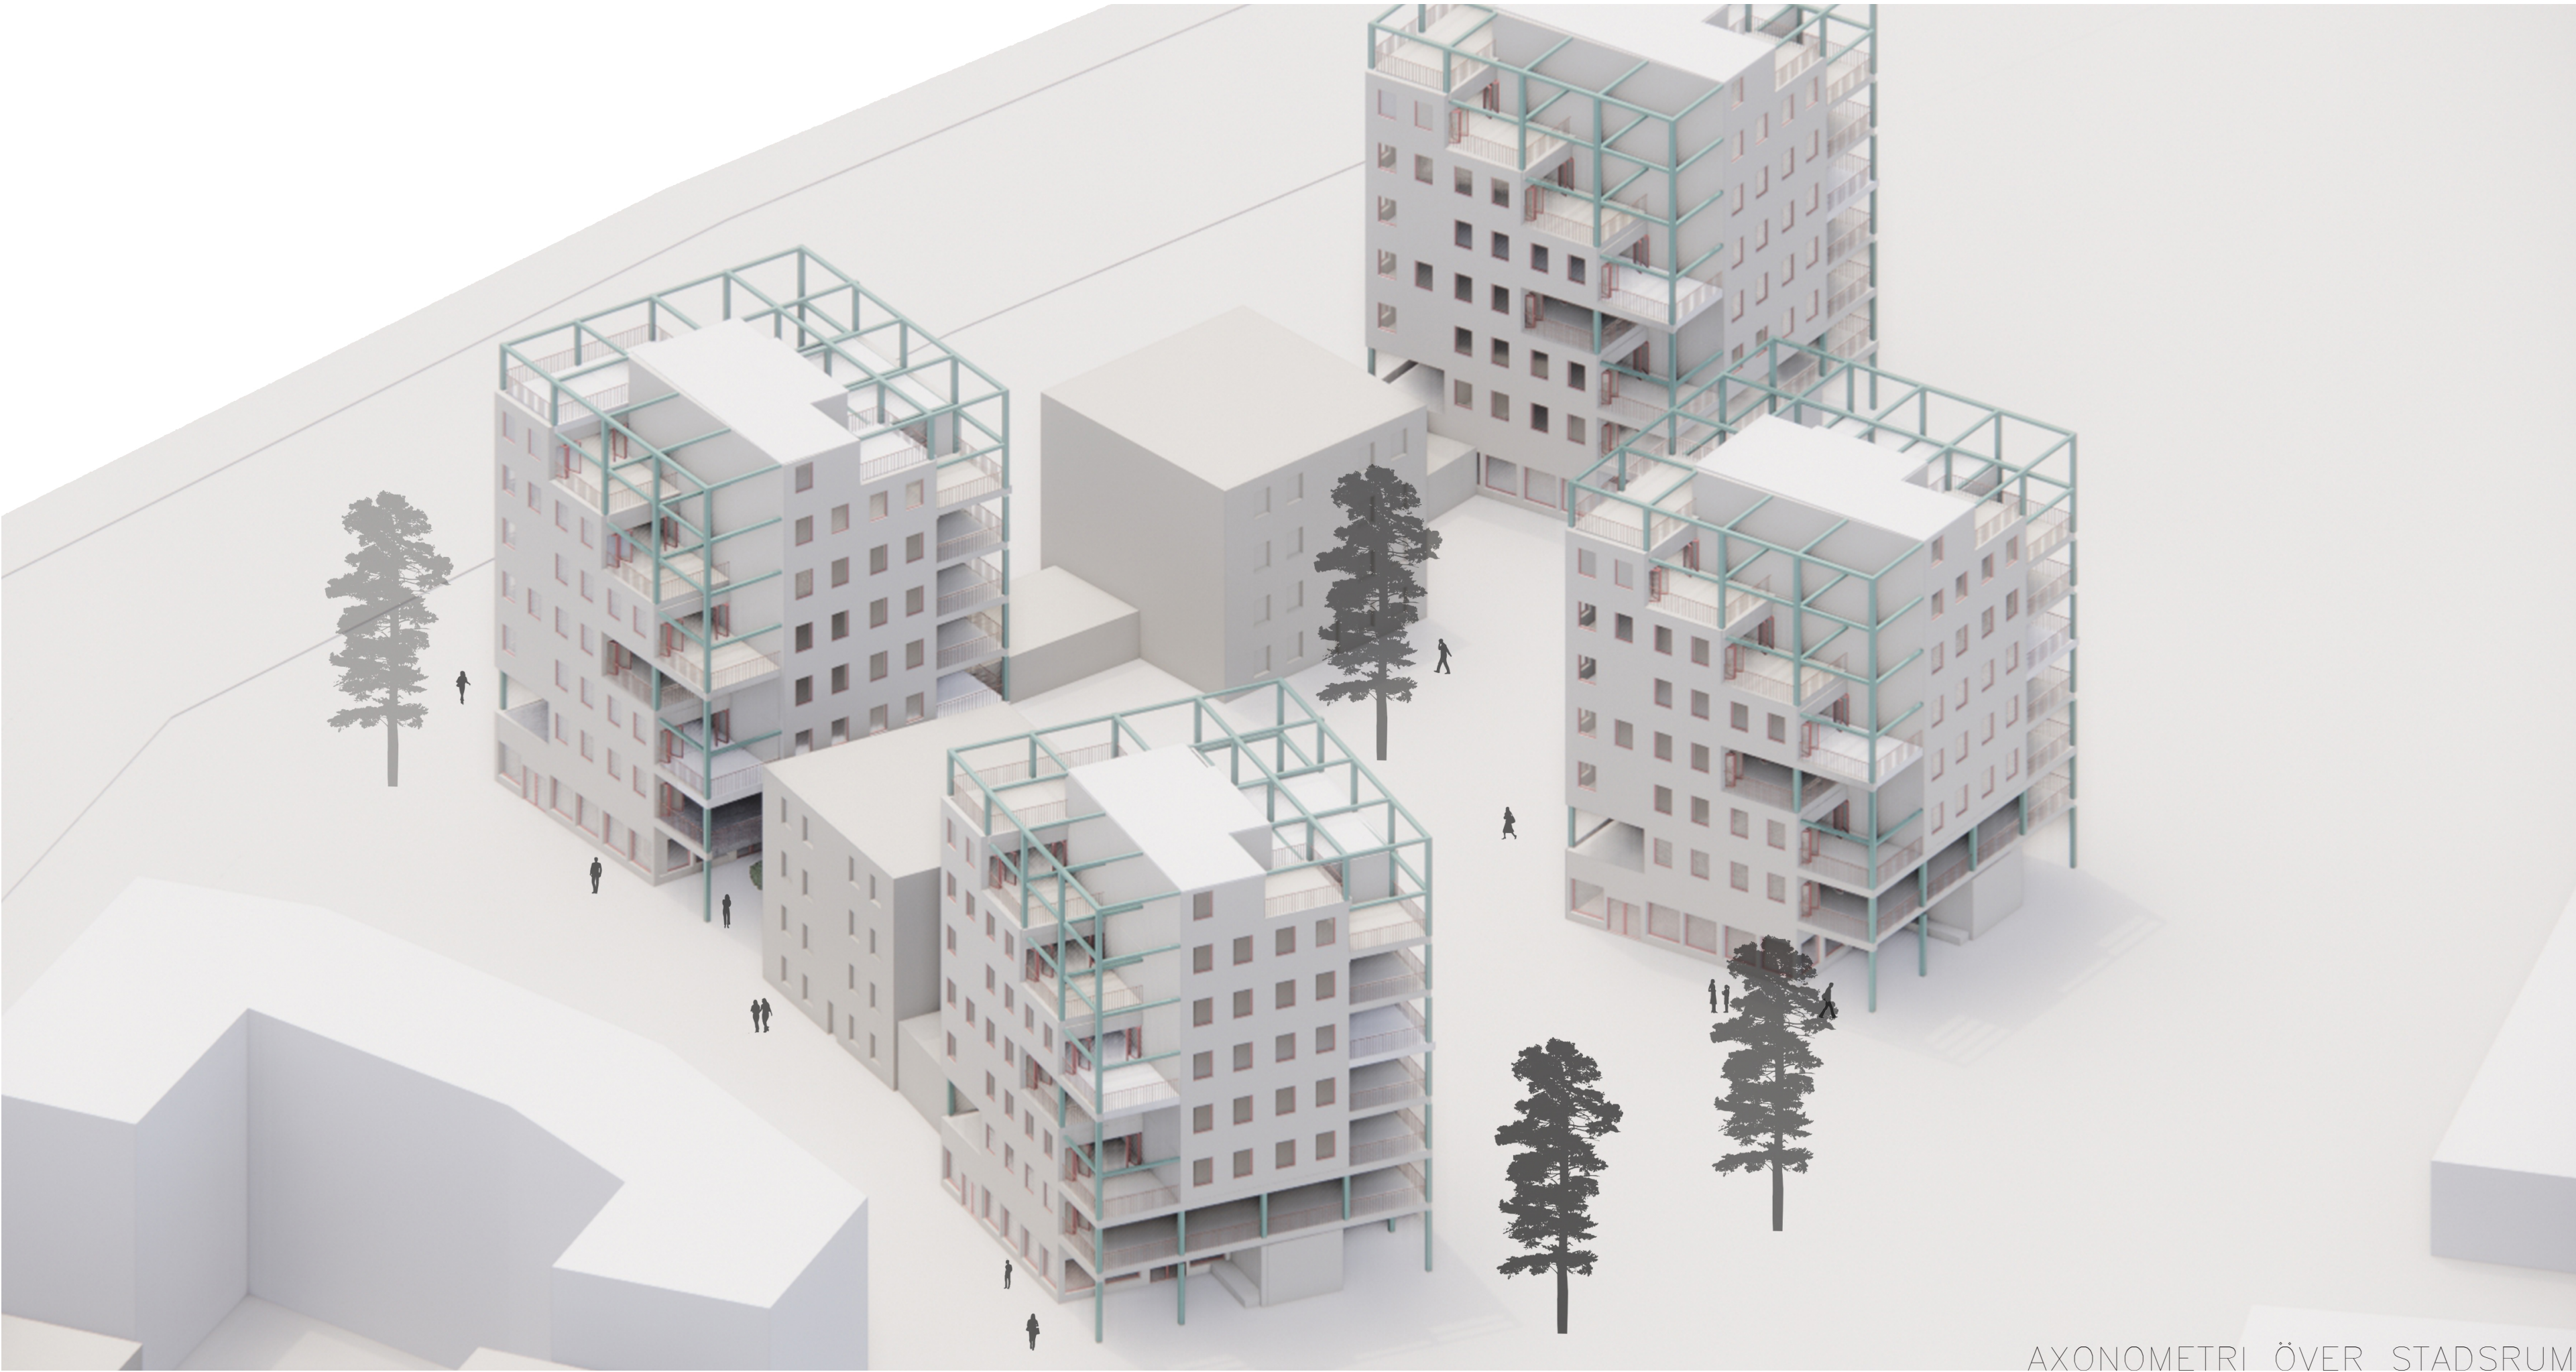

AXONOMETRI ÖVER STADSROM




STÅLPELARE- OCH BALKAR




FASAD




TRAPPRÄCKEN OCH FÖNSTER

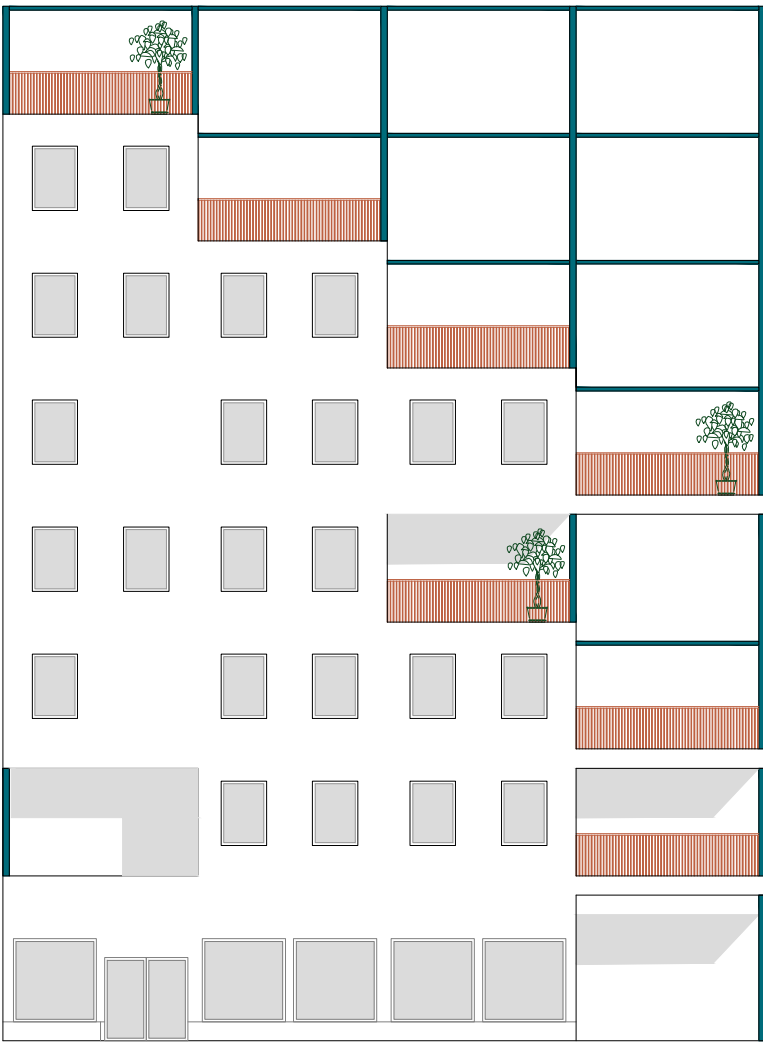






FASAD VÄST 1:200 (A1) 1:400 (A3)

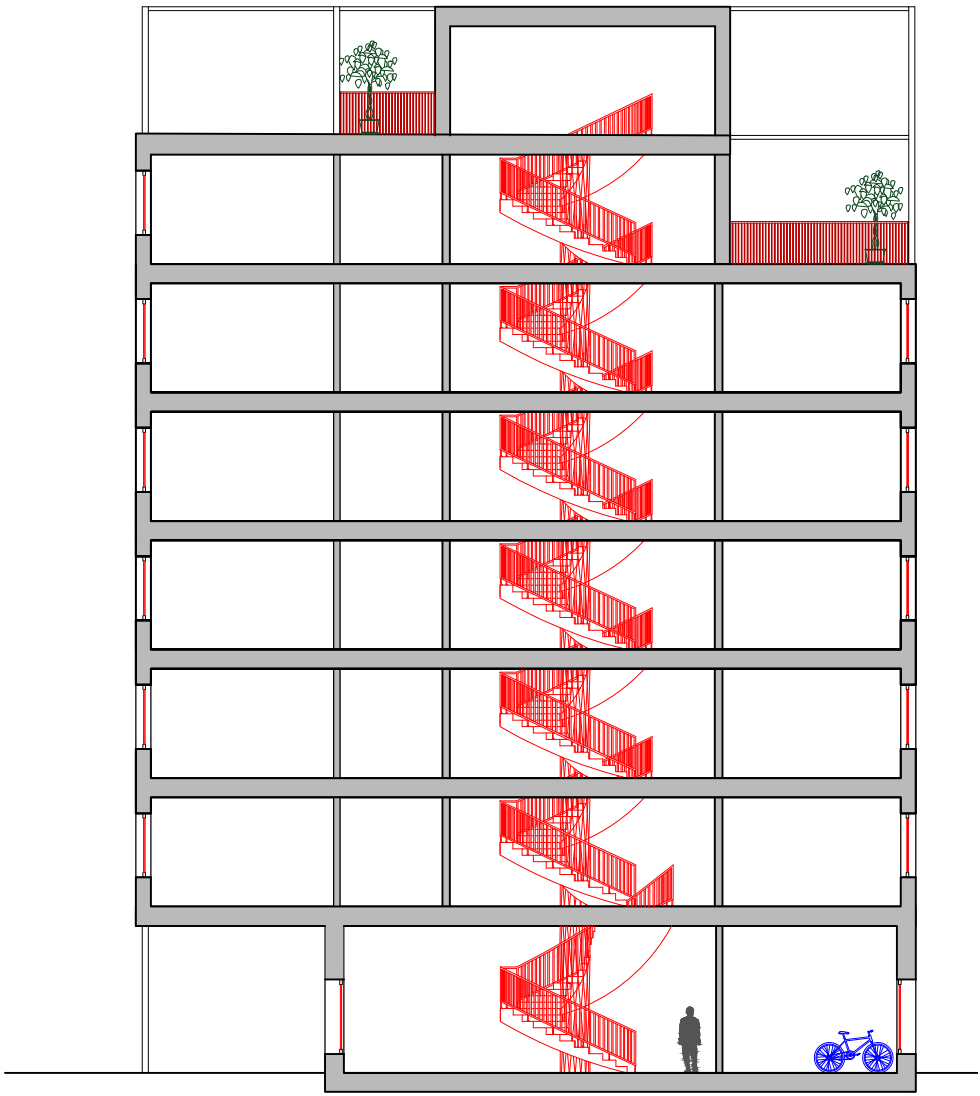





SEKTION A-A 1:200 (A1) 1:400 (A3)

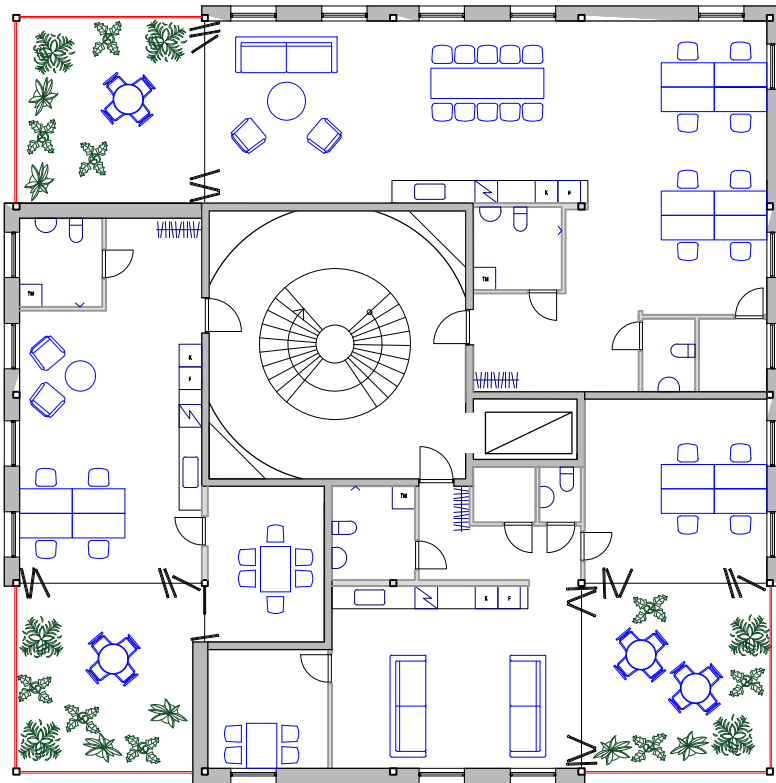

EXEMPEL PÅ KONTORSMÖBLERING  
1:200 (A1) 1:400 (A3)

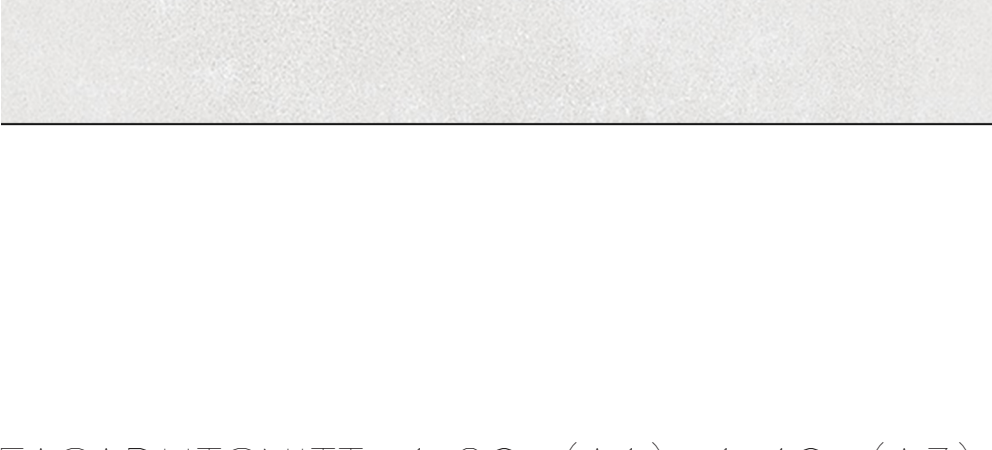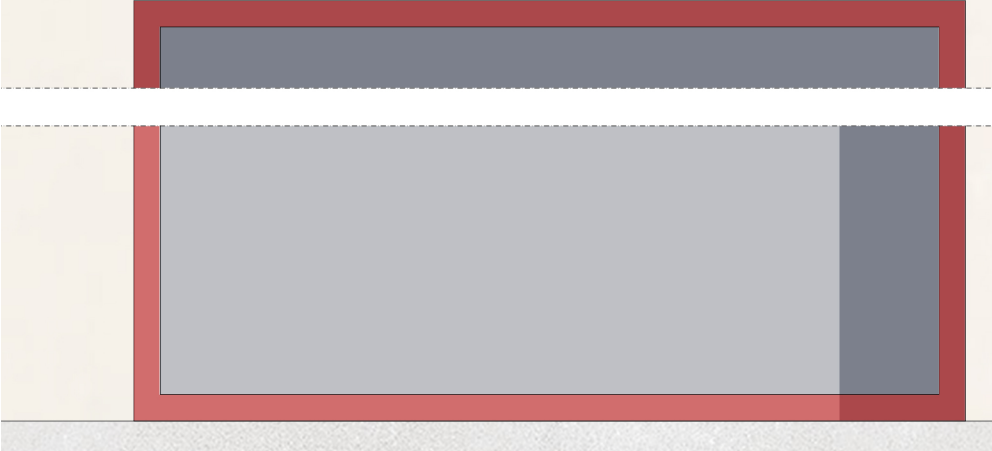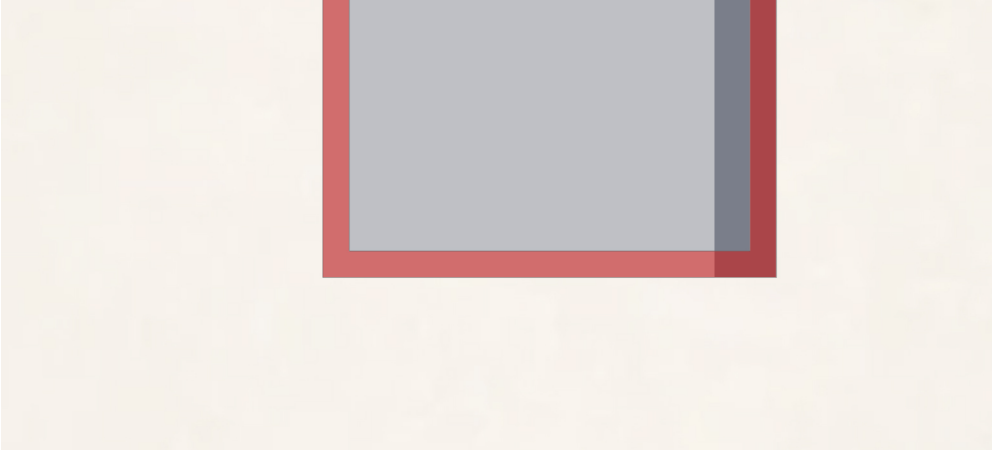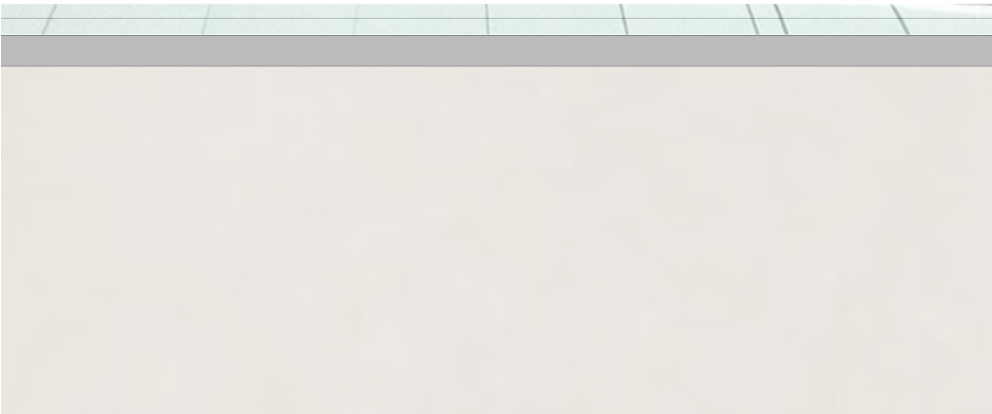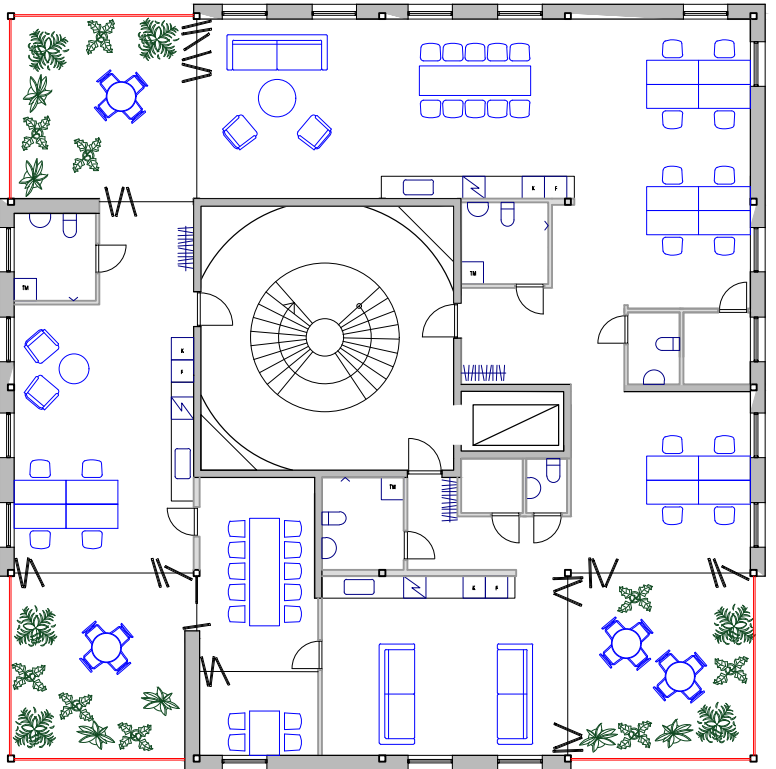

FASADUTSNITT 1:20 (A1) 1:40 (A3)

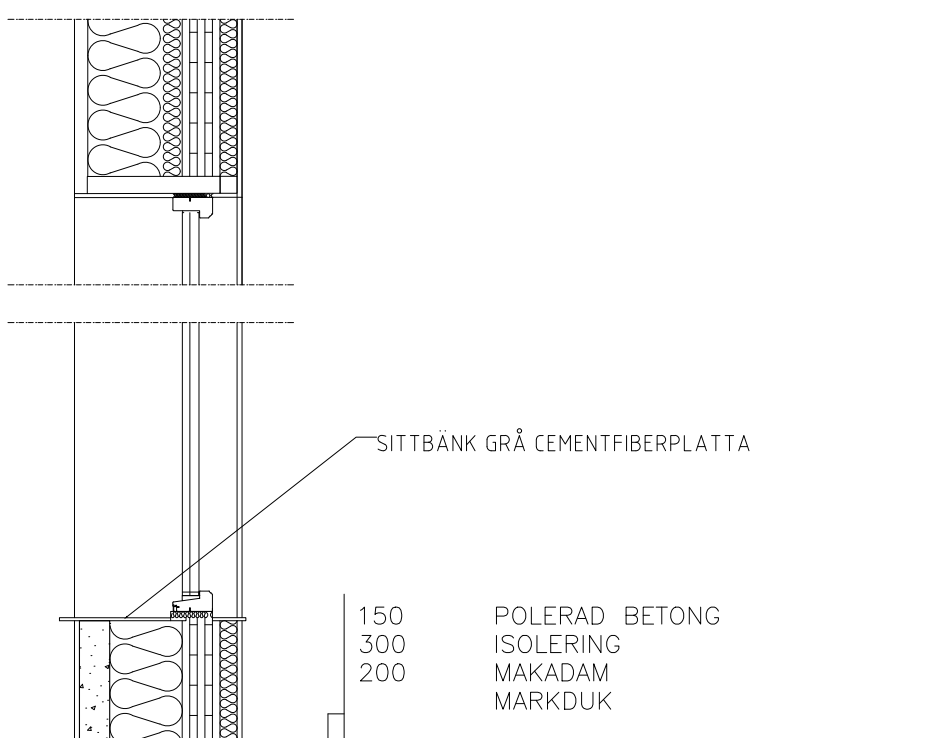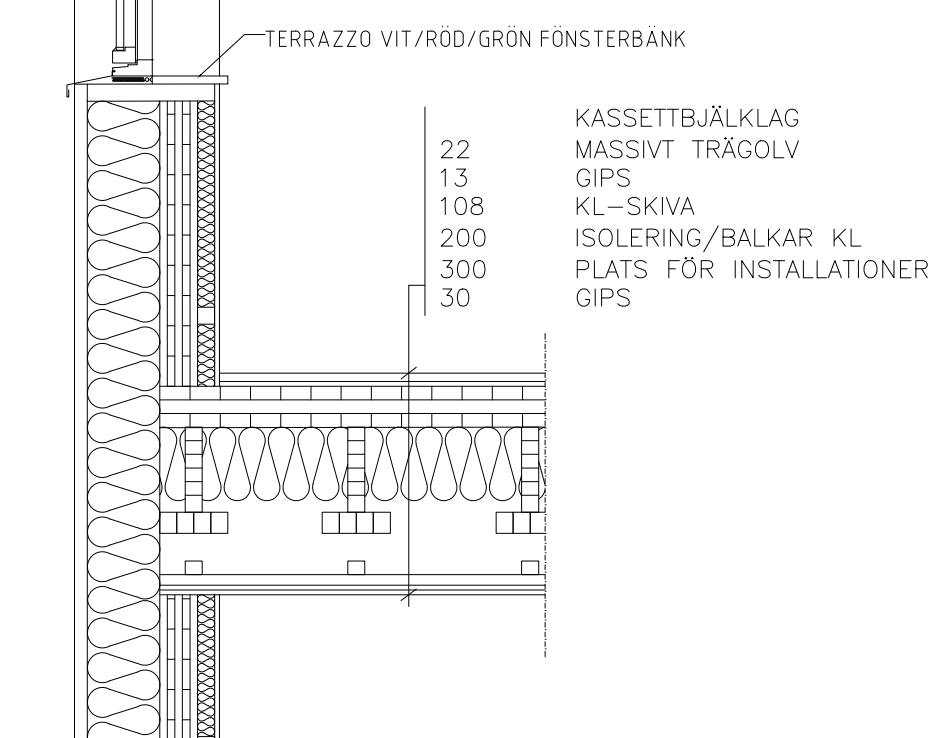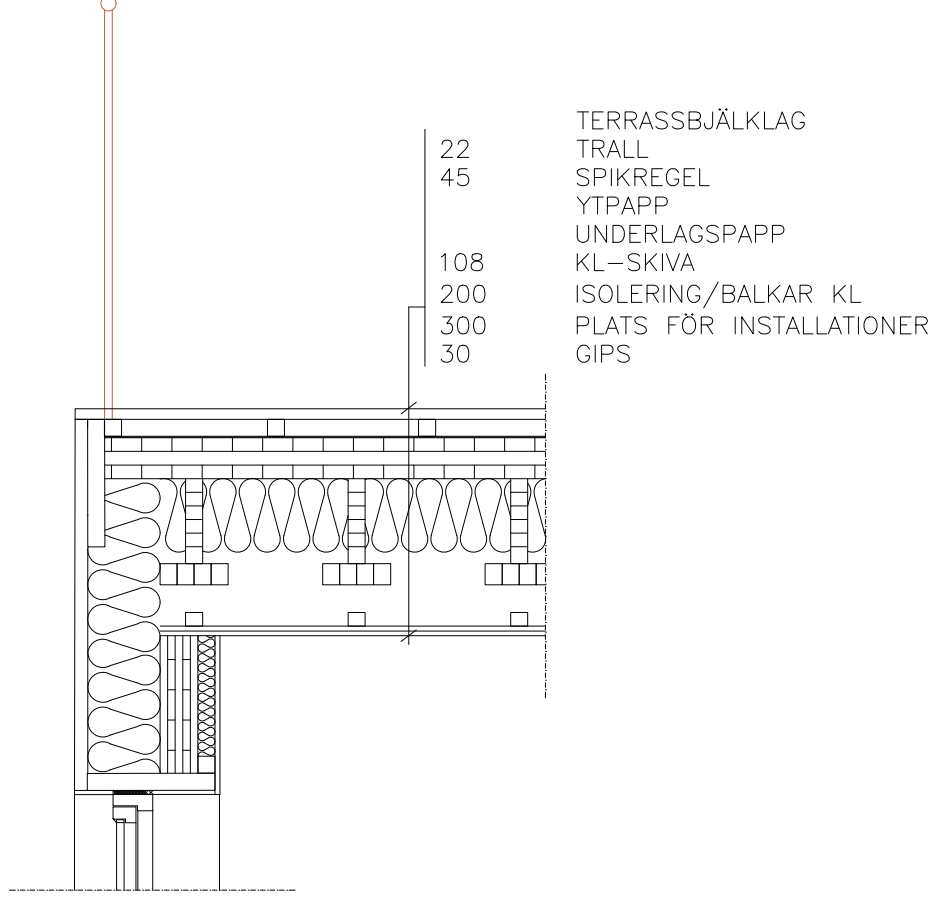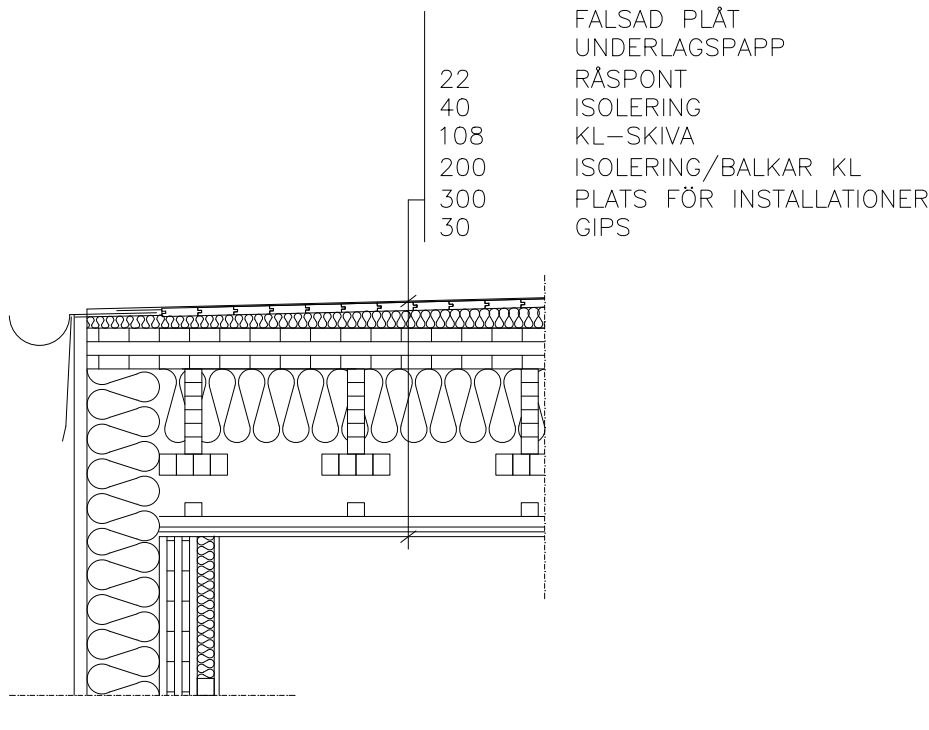

DETALJSEKTION 1:20 (A1) 1:40 (A3)





VARDAGSRUM OCH TERRASS



ENTRÉN FRÅN GÅRDEN



ENTRÉRUM

Husets spiraltrappa är en central del av projektet och har även fått utgöra formen för rörelsen inne i byggnaden med de välvda väggarna i trapphuset. Här visas den i husets entrérum. Den salviagröna färgen i den bärande strukturen återkommer här i trappprälle och trappans mittdel. Trappan är tänkt att uppmuntra till rörelse vidare upp till de gemensamma ytorna. Den röda färgen återkommer i fönster och entréportar och golvet består av prefabricerade terrazzoplattor i rostiga sandiga toner. De stora fönstren ger en utsikt ut till gårdsplatsen bakom huset och i direkt anslutning till entrén finns sittplatser under tak där utsida möter insida.

