

KANDIDATARBETE

Av Malin Rask - Ritsal 1
Handledare: Johan Rasm

Arkitektur kommunicerar alltid, vare sig vi vill det eller ej. Detta har varit utgångspunkten i det här projektet. Arbetet har föregåt ett bostadsområde med publika inslag i bottenvåningen situerad i Gamlestaden, Göteborg vänt om SKF. Robusthet har varit ett bärande tema och utvecklande både visuellt, tekniskt och funktionellt avseende.

Gamlestaden har en rik historia och idag är bländ det mest påtagliga dess industrihistoria från SKF fabrik till landskövningsskivverken, vilka även utgör starka arkitektoniska karaktärer. Dessa byggnader har på en historisk tydlig och materialitet som har bestått tidens tand. Projektet binder samman nutid och historia, varken som imitation eller för innovation utan ett samtal med platsen och dess arkitektur, med respekt för dess historia och ambitionen att stärka tillhörighet och låta platsen vidareutvecklas.

Kvartersbyggnaderna trappas ner mot Gamlestadens torg för att möta upp den lägre skalan i dess omgivning men även för att öppna upp för ett möte med det nya planerade bostadsområdet, som en mer välkommande gest mot de som rör sig i området. Men det är i byggnadens gestaltning som projektets intention tar form.

Fasaden är gestaltad i tegel med en sockelvåning utan sten som säck och referens till landskövningsskivverken. Byggnadens och materialitet är riktade utifrån intilliggande SKF gamla fabrikslokaler, då vissa mått har återvänts och andra anpassats till detta tydliga funktion och sammanhang. Genom att skapa dessa val en konversation och en förankring i sin omgivning utan att kopiera den.


Arbetet med projektets tekniska robusthet tar sin form i materialvalet tegel, sten och kl-trä, valda för deras beständighet och låga underhållsbehov. Den funktionella robustheten har formgivits i de tre meters höga lägenheter och ett rutnätssystem i planen, vilket möjliggör enklare funktionell förändring över tid.

I den ritade byggnadsutrustets entréplan har en flexibel lokal fått ta form för att möjliggöra mötesplatser för olika generationer. Detta i form av en studieplats, lärtidning och umgänge, ett svar på de småskaliga och familjära platser som redan idag finns runt om platsen där människor återvänder vecka efter vecka.




SITUATIONSPLAN
Skala 1:800

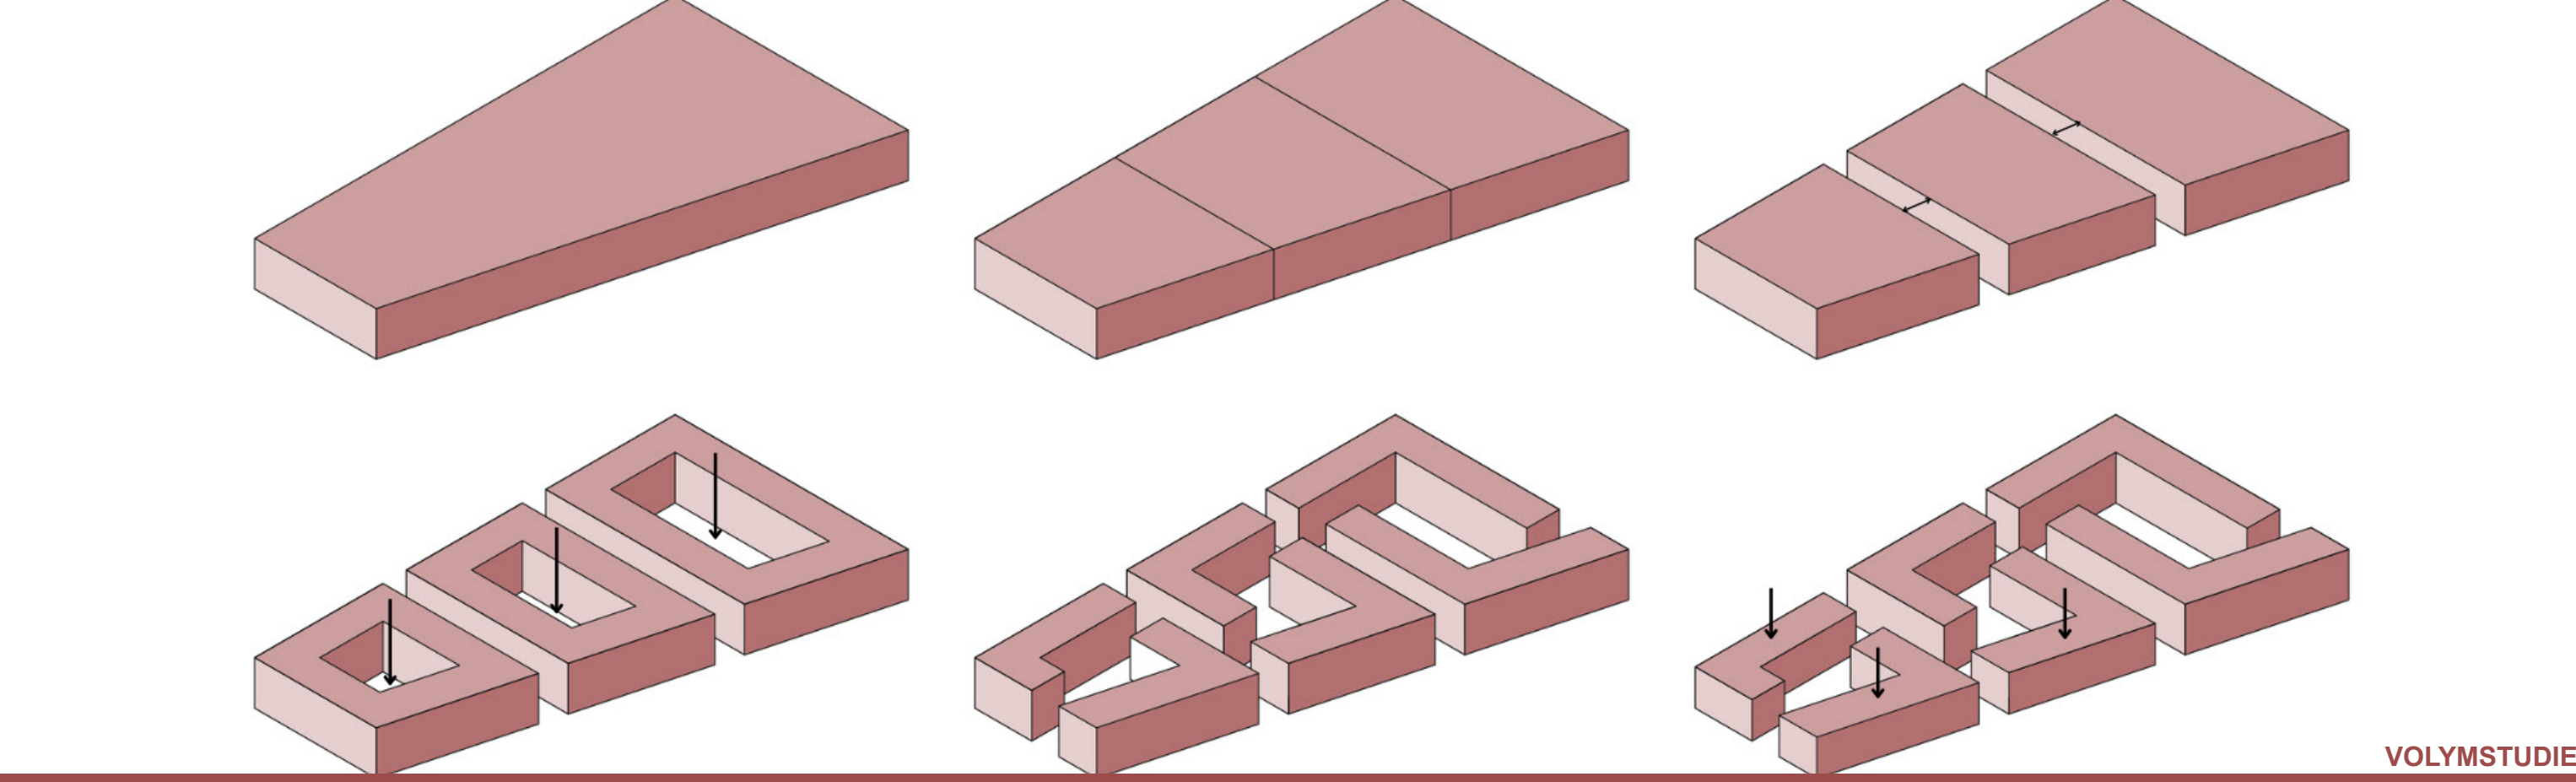

Skala 1:200

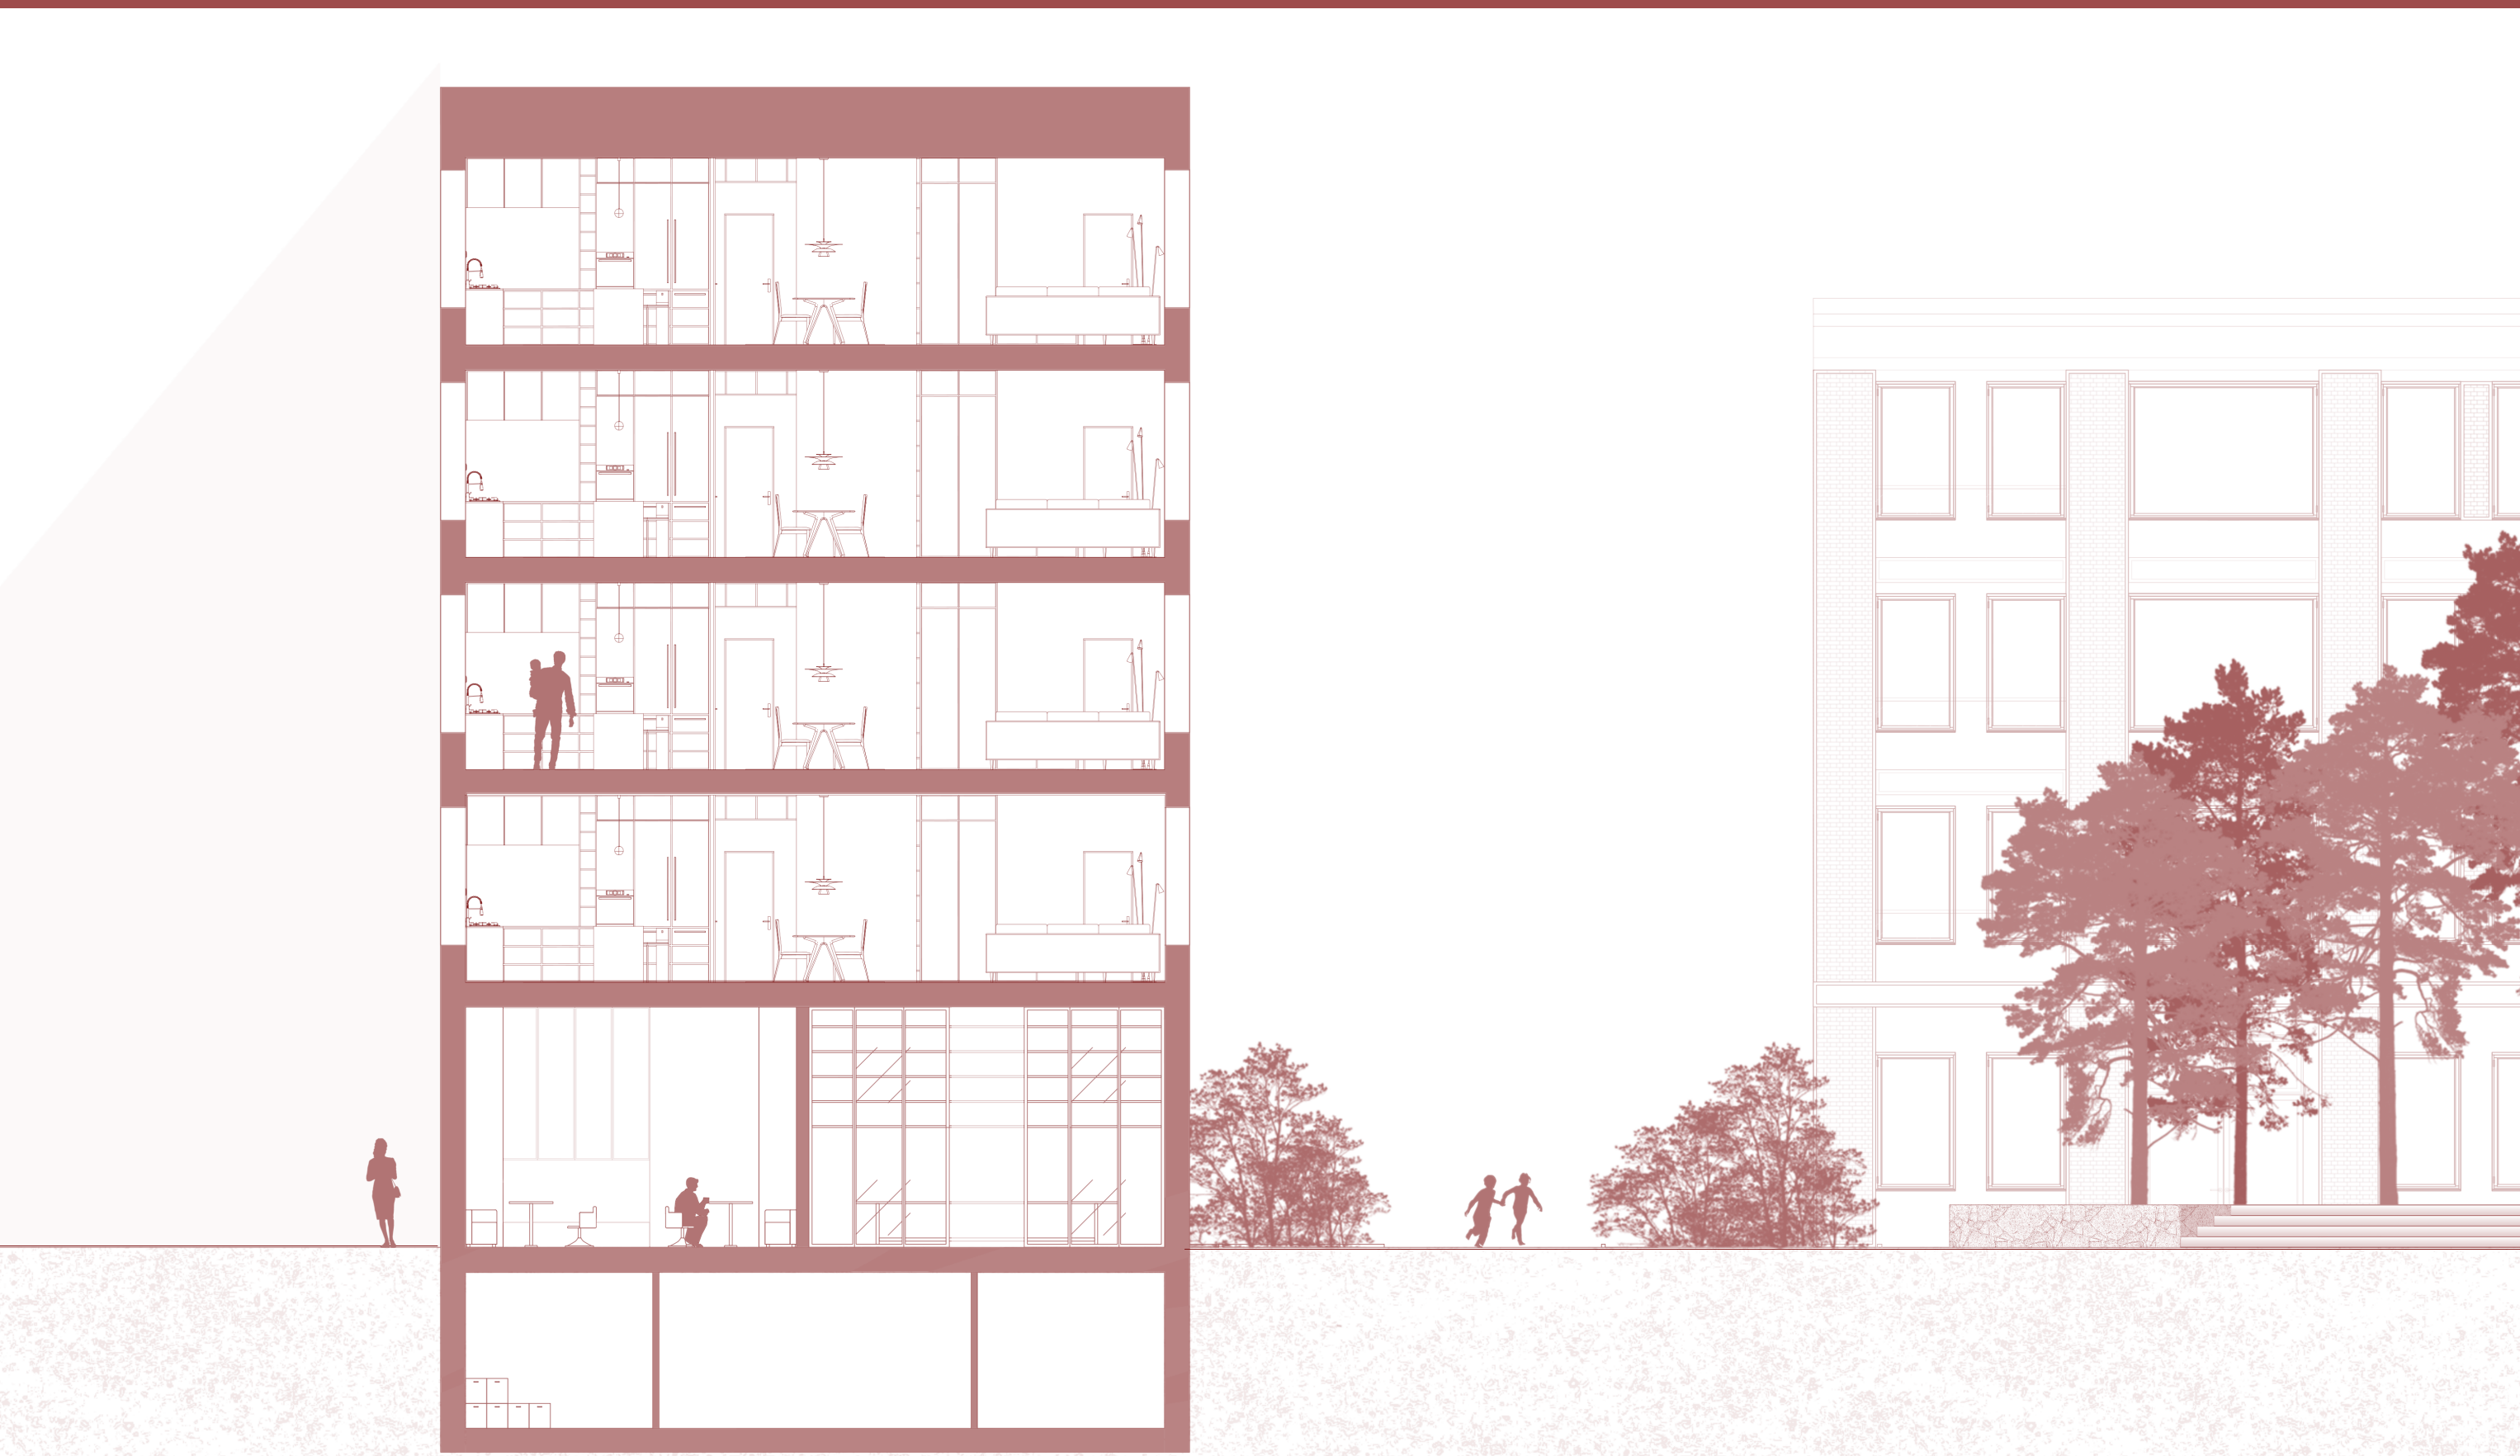


ENTRÉPLAN MED OMGIVANDE STADSROM
Skala 1:200




ENTRÉPLAN MED OMGIVANDE STADSROM
Skala 1:200




NORMALPLAN
Skala 1:100

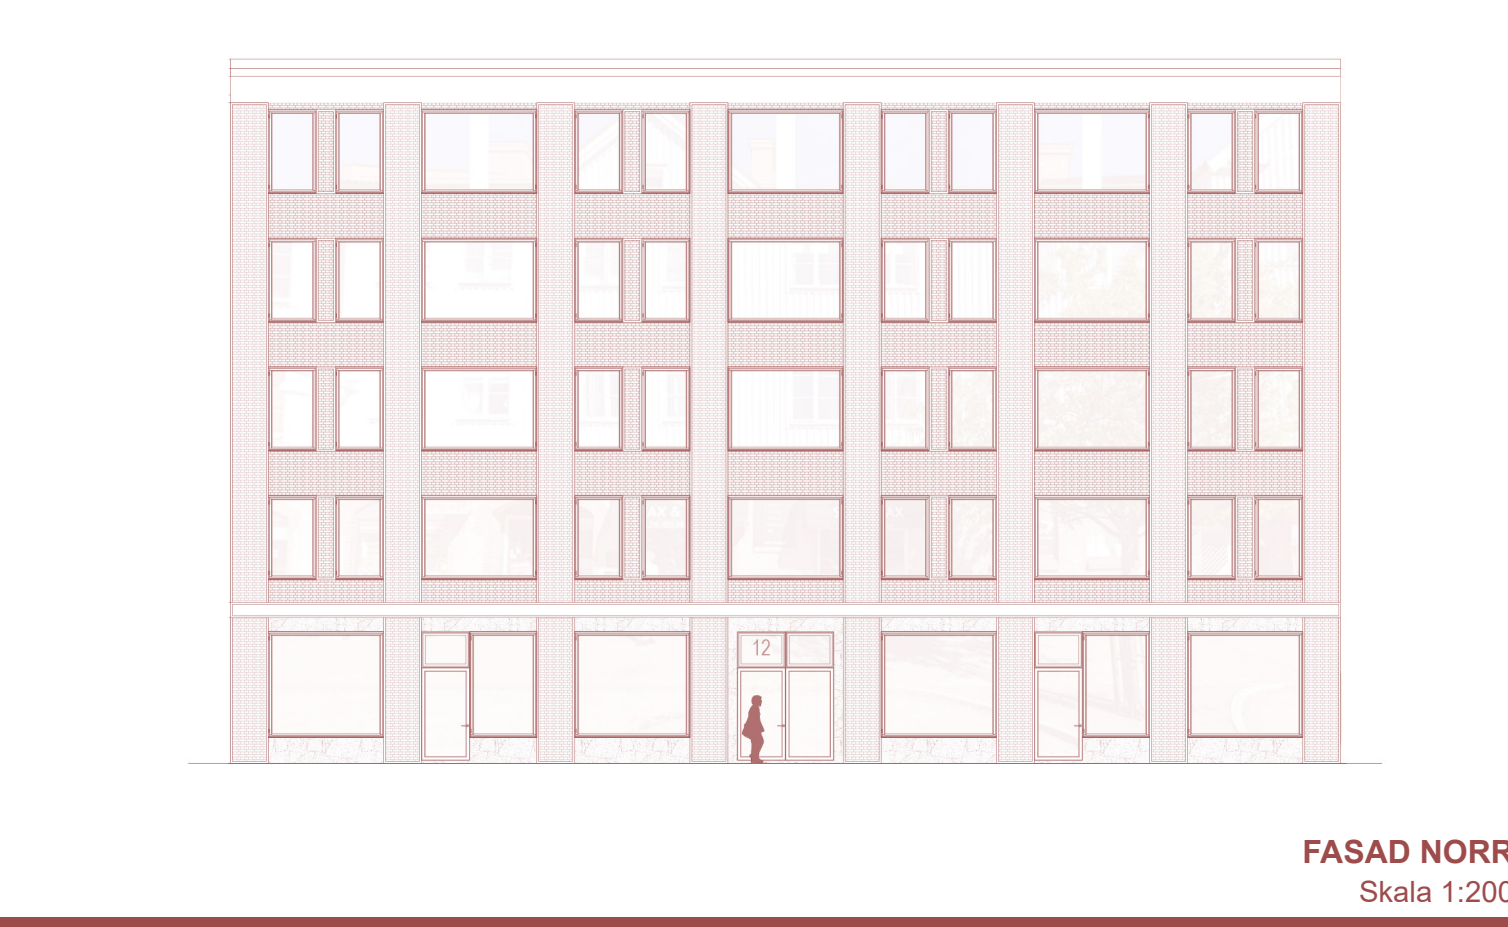

FASAD NORR
Skala 1:200

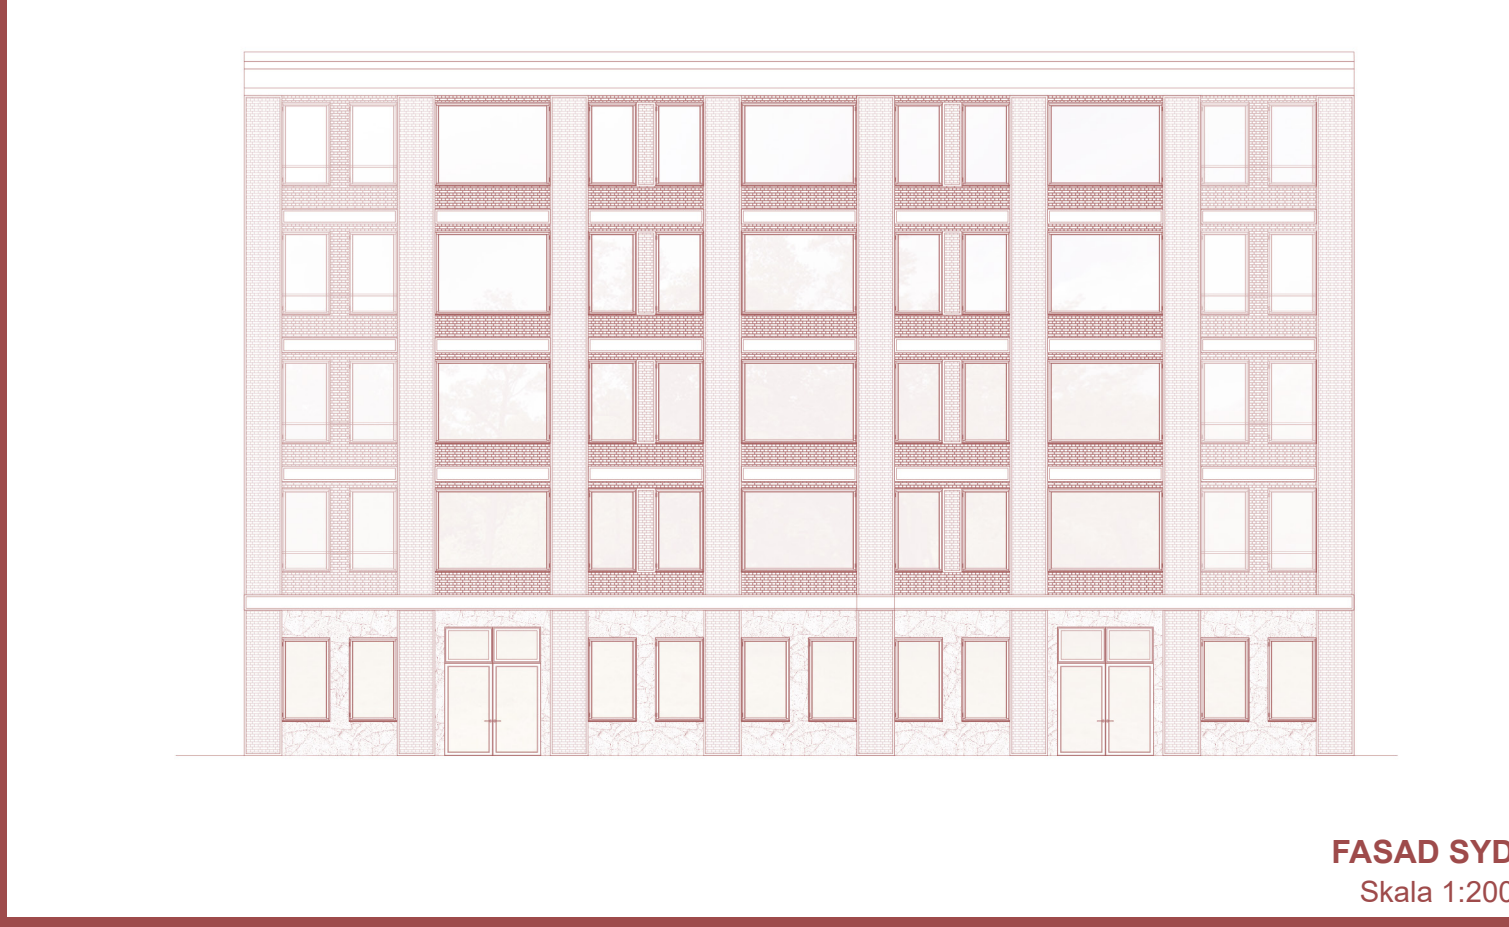


FASAD SYD
Skala 1:200

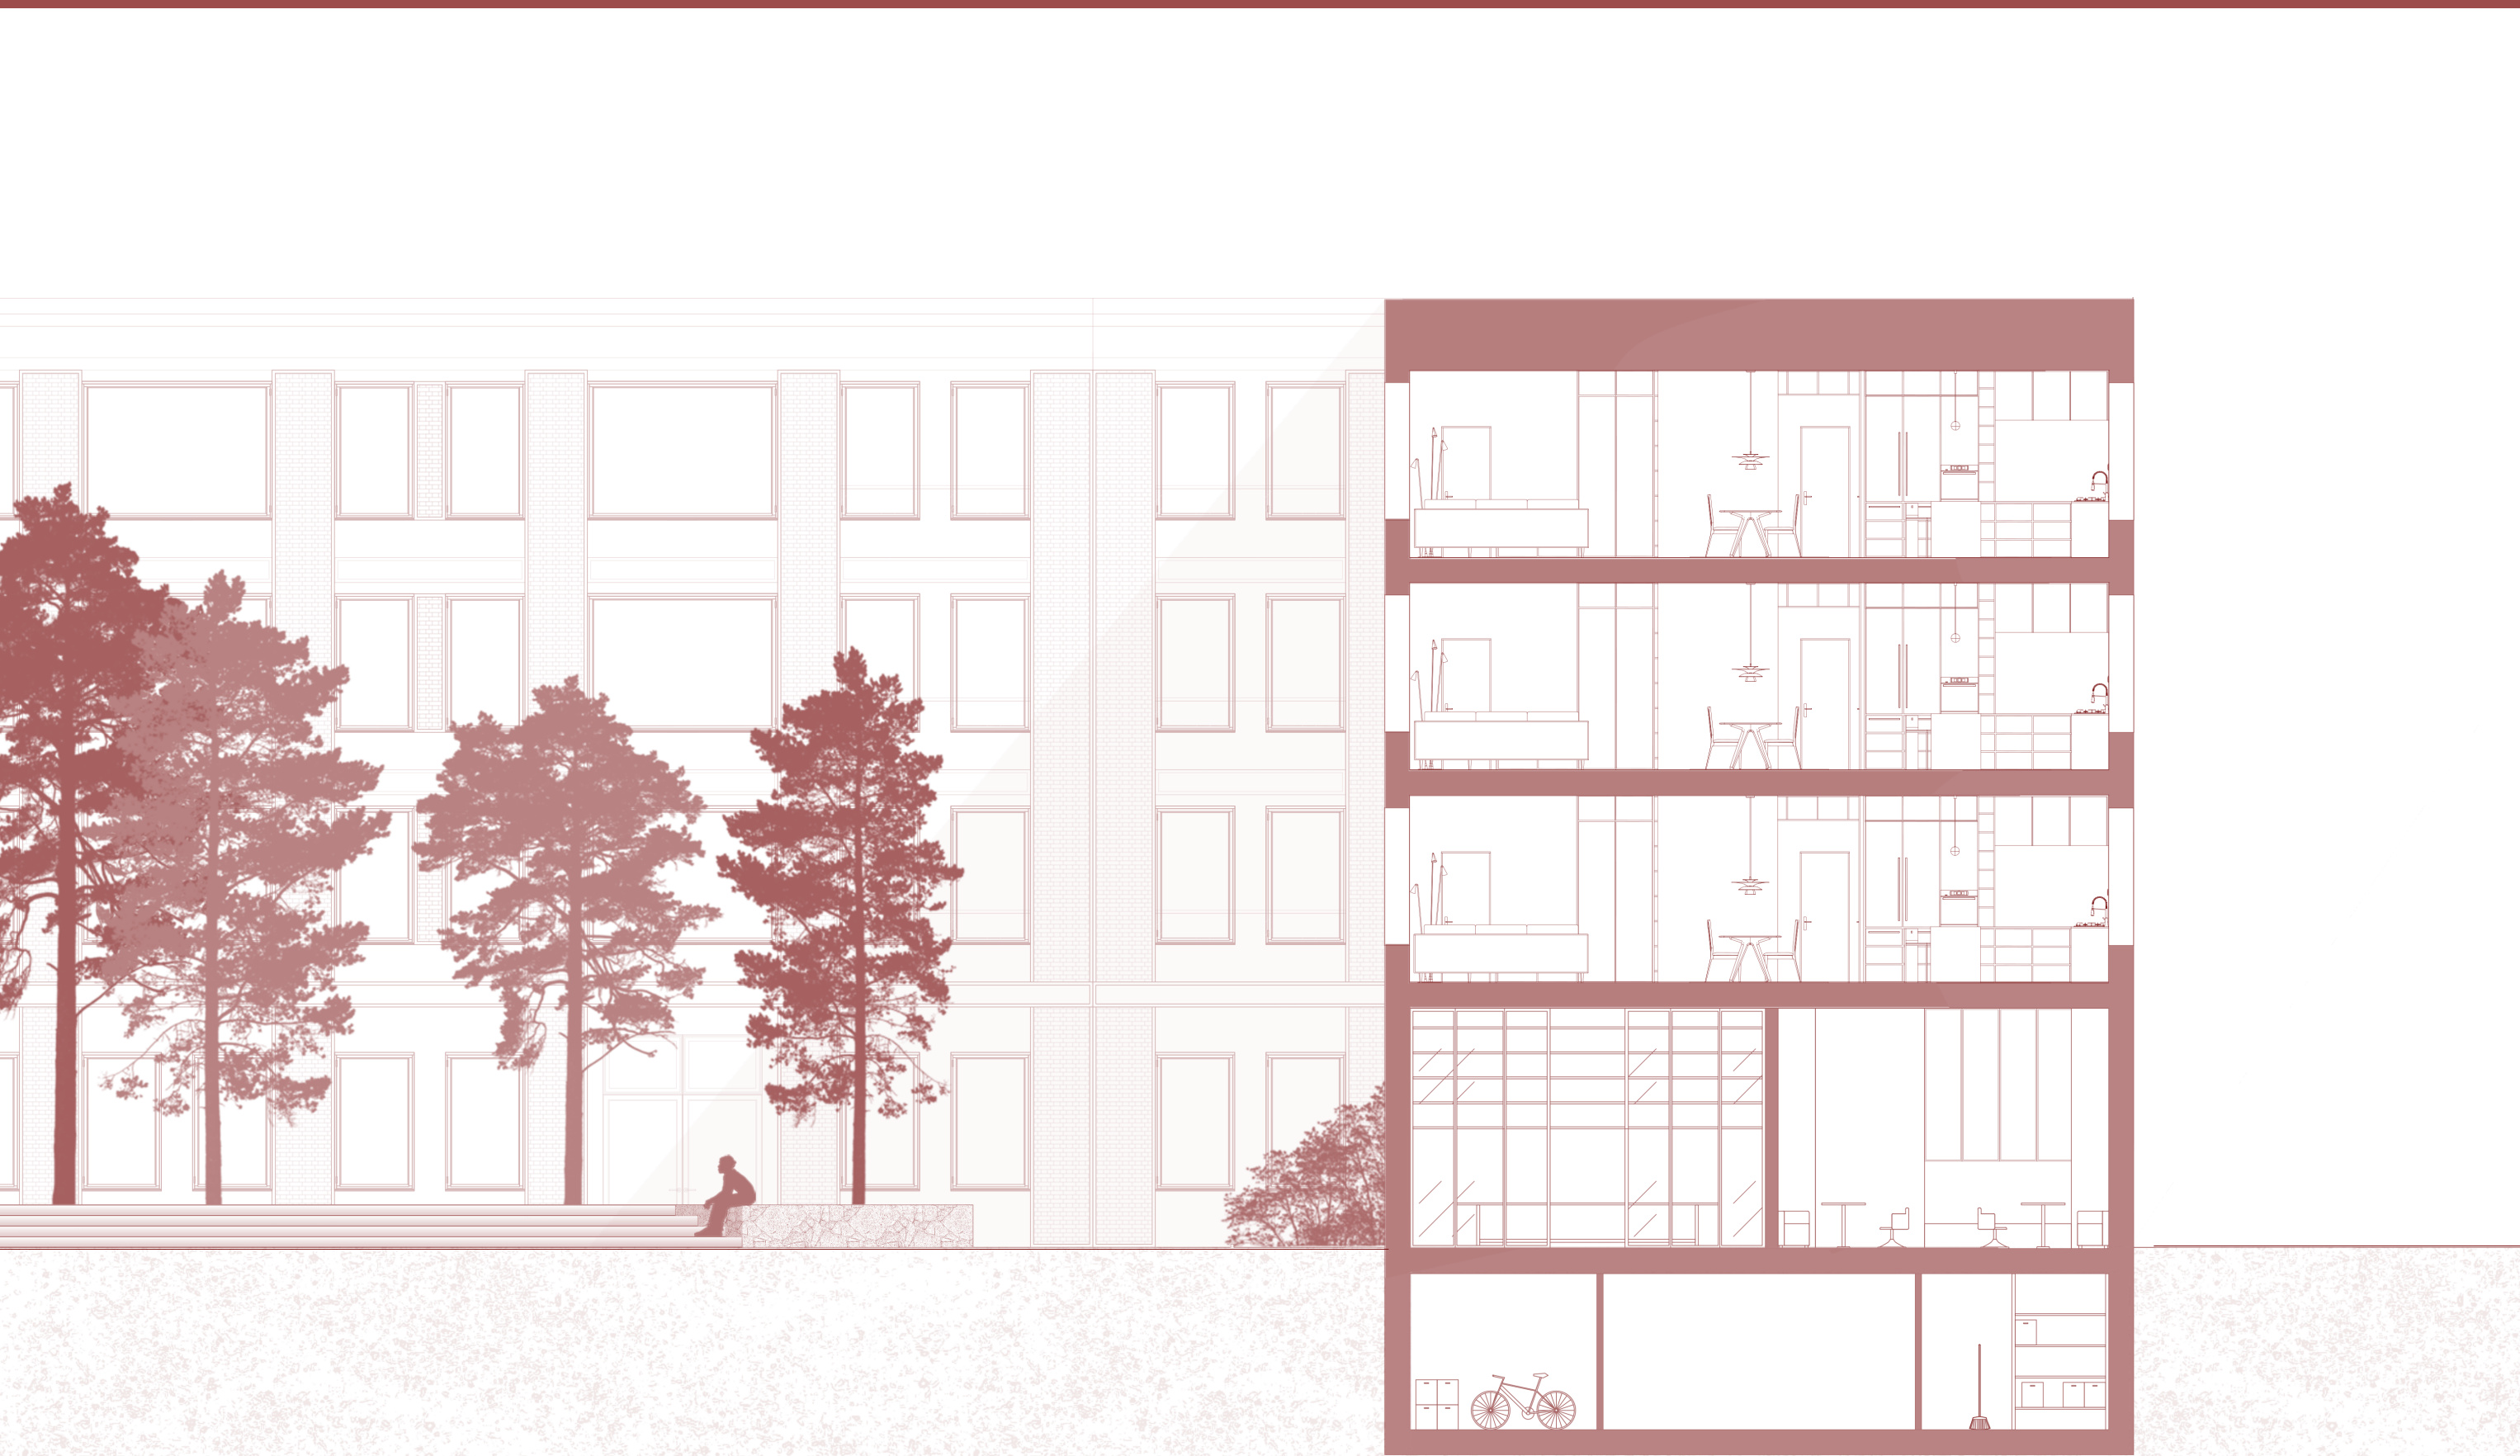

TVÄRSNITT
Skala 1:100



EXTERIÖRT PERSPEKTIV
Skala 1:100

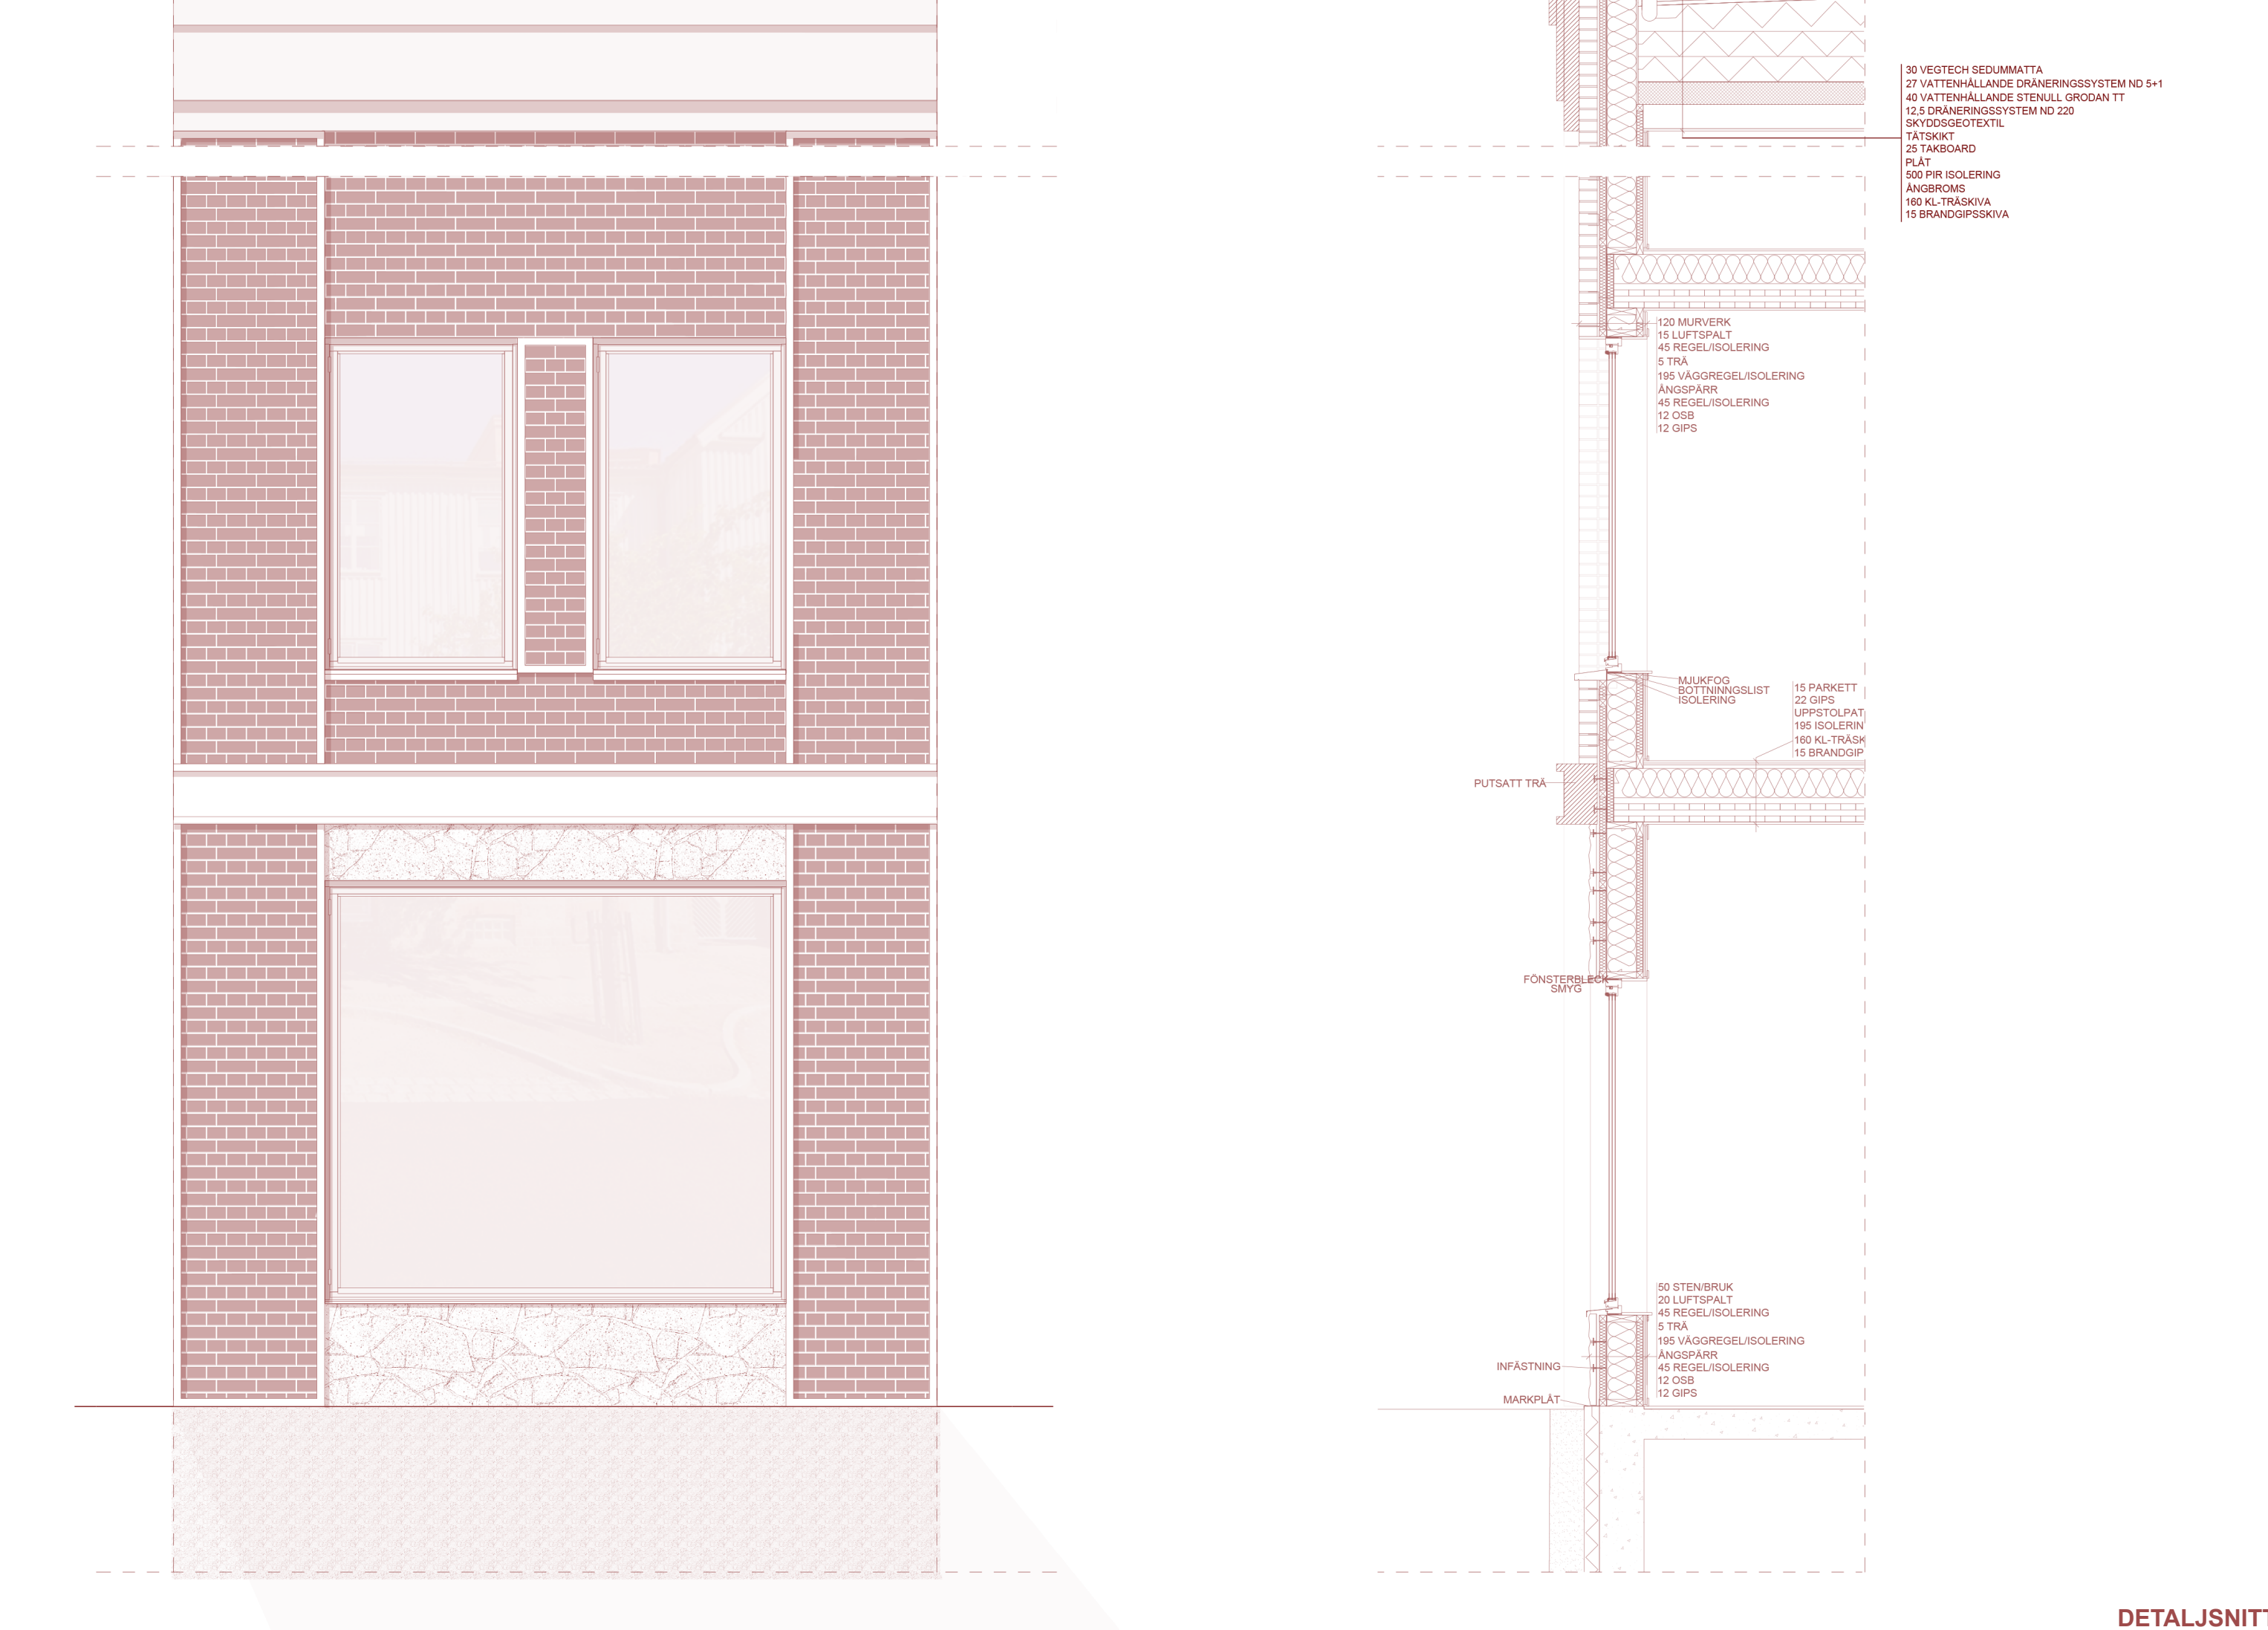

PERSPEKTIV FRÅN RÖK
Skala 1:100

DETALJSNITT
Skala 1:100